




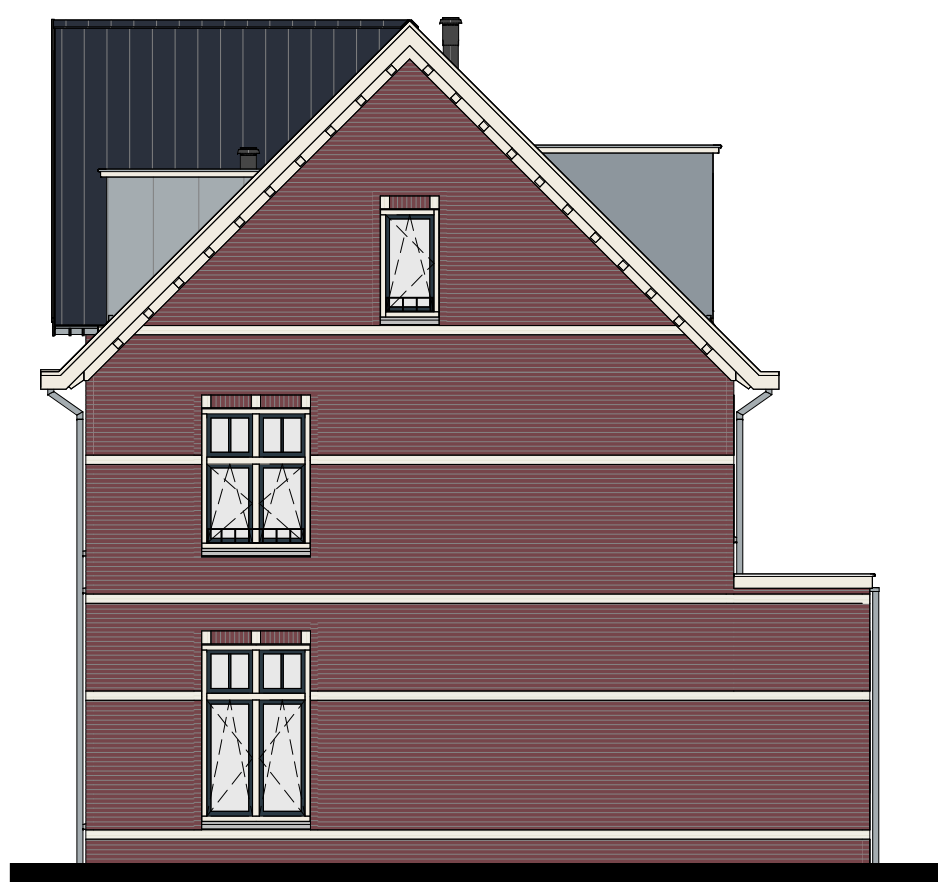

Rechtergevel

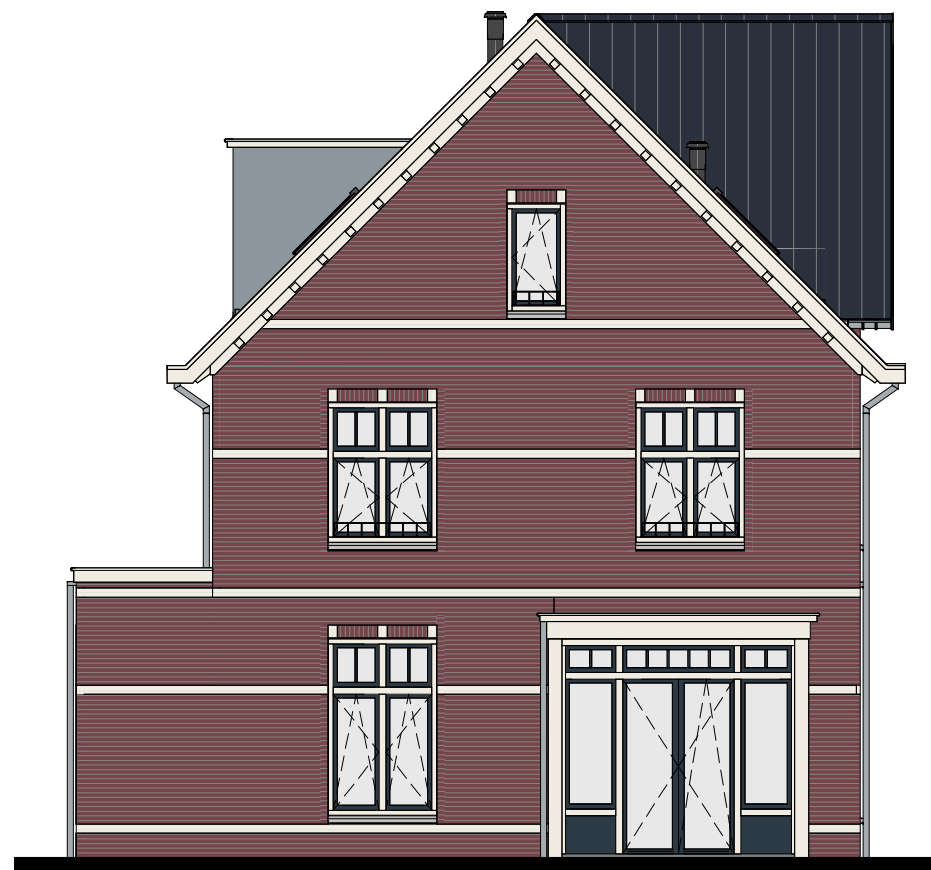


Linkergevel

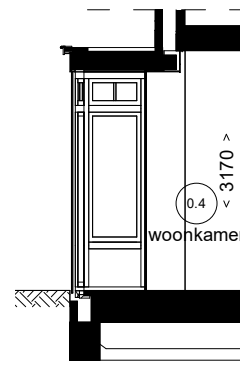

Doorsnede D12.5

Doorsnede D12.6

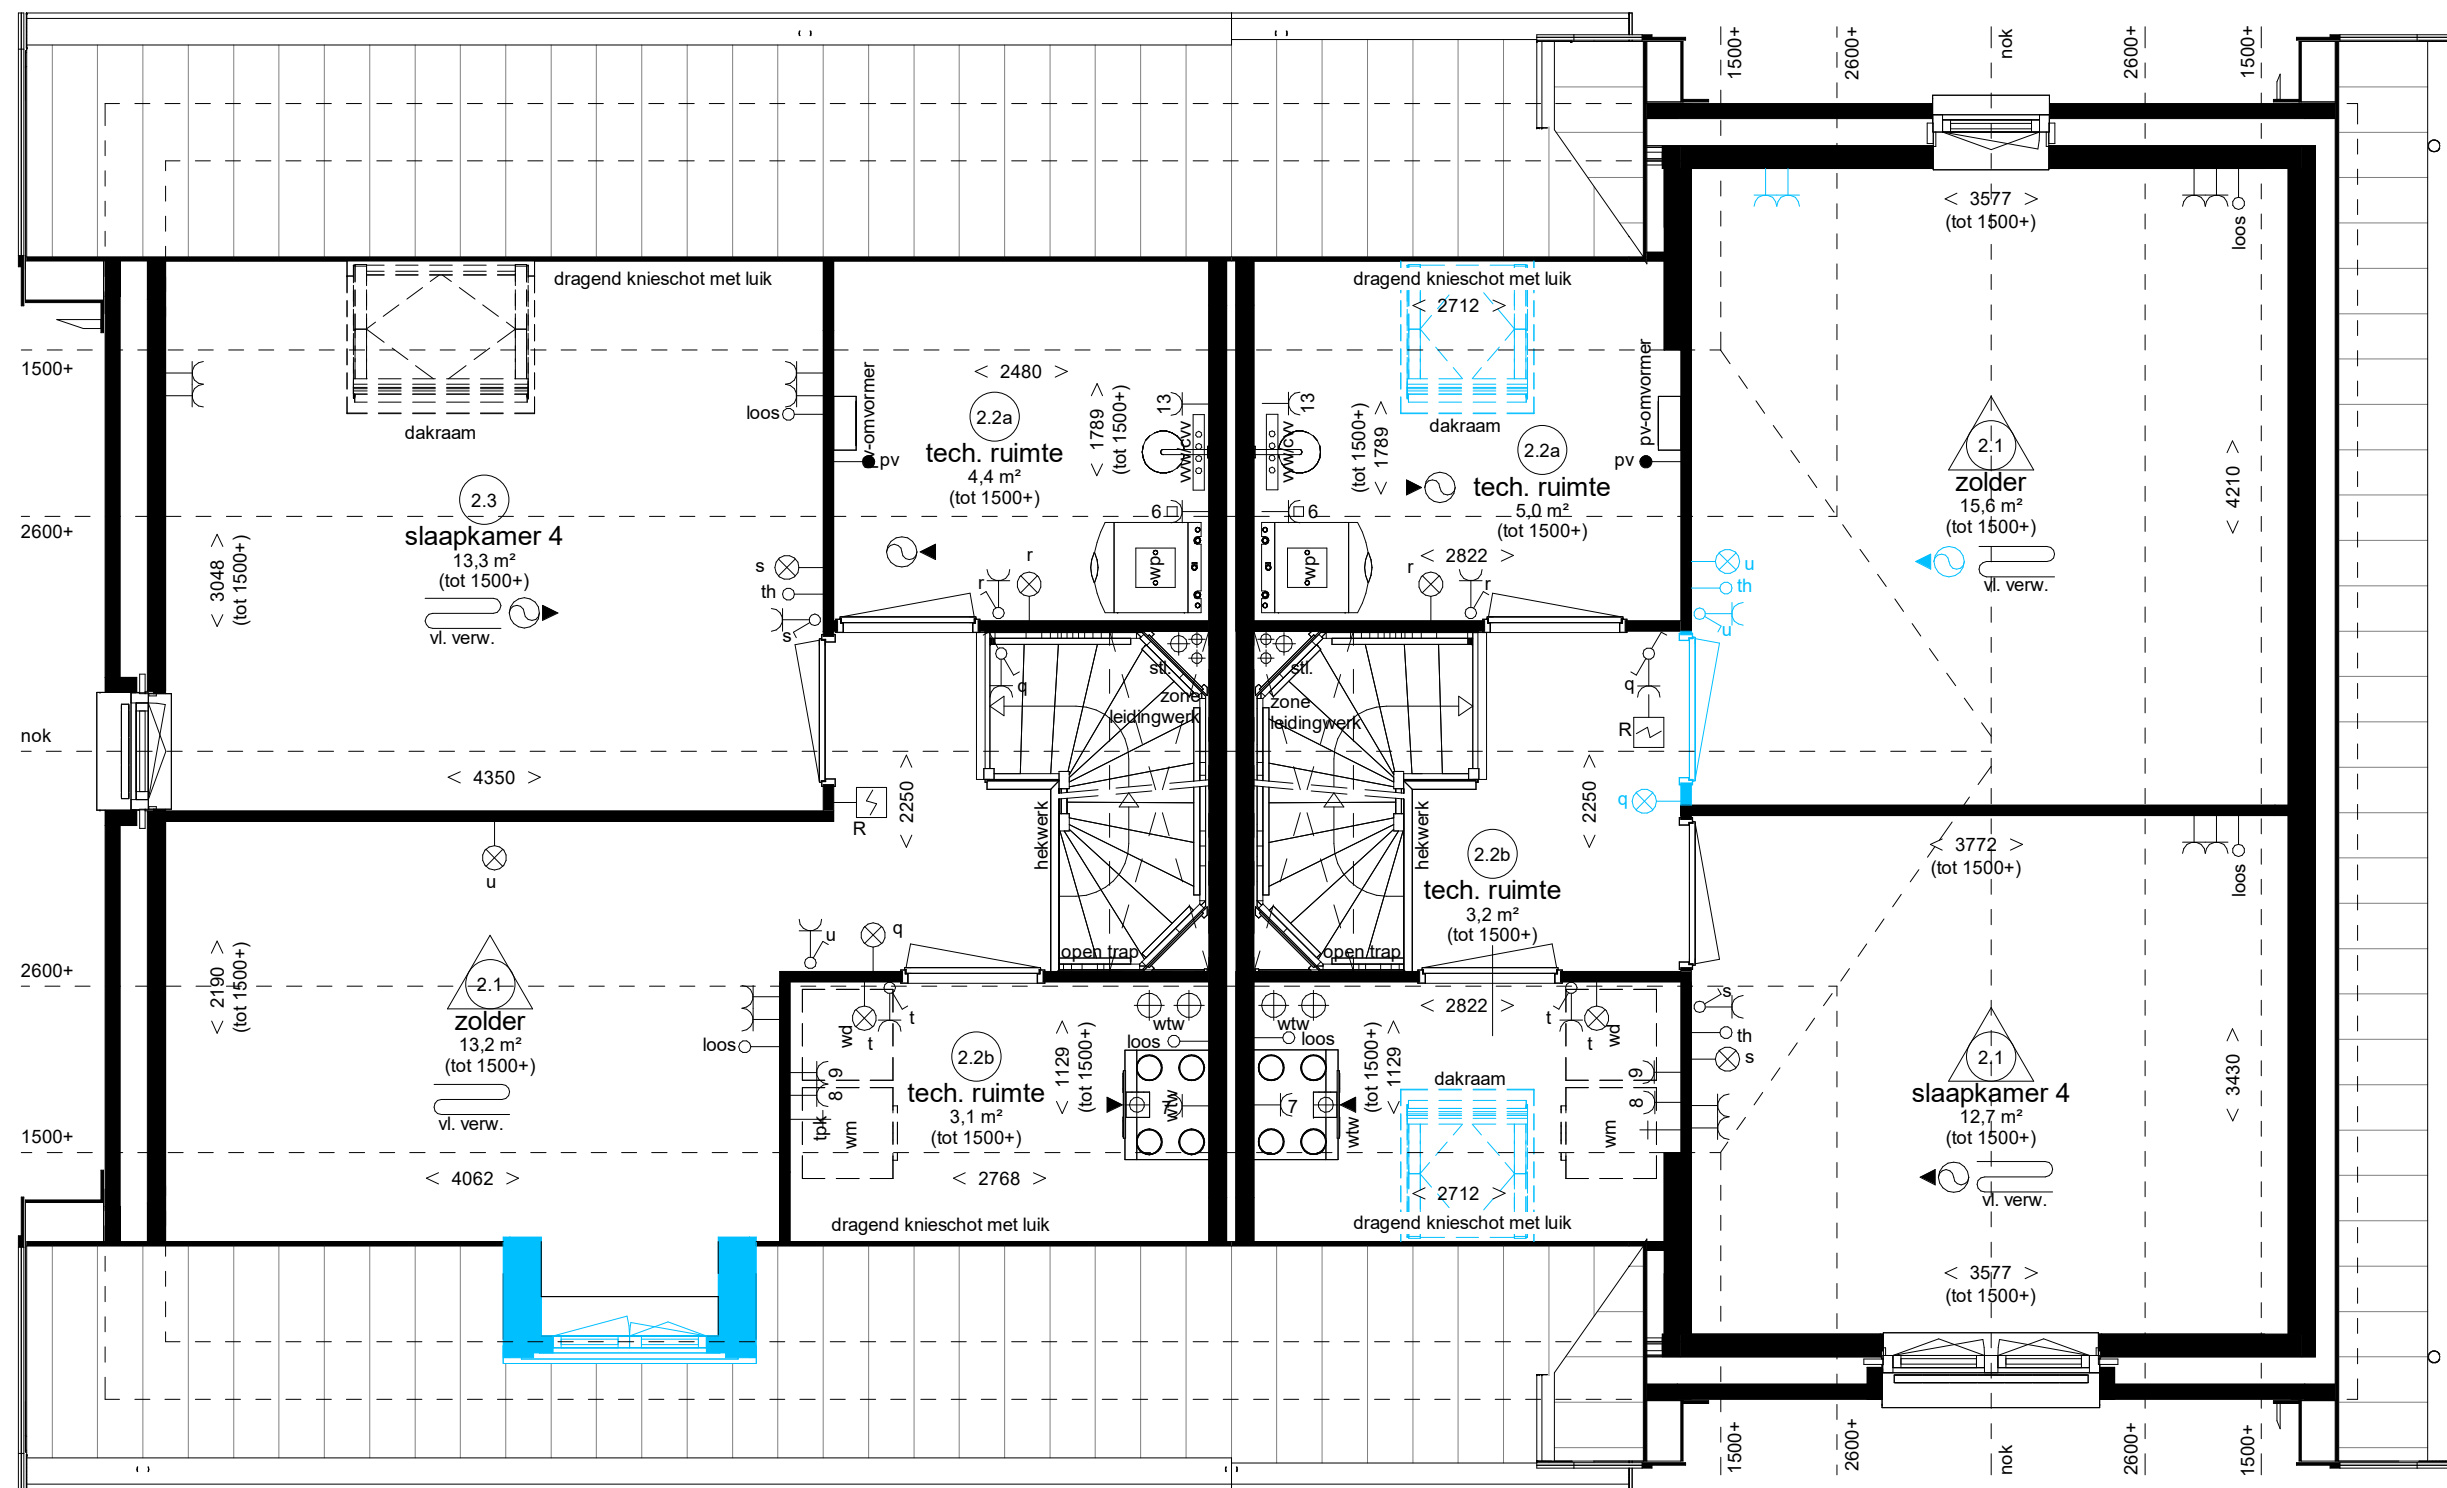

Tweede verdieping

Renvooi Installaties

- elektrotechnische installaties conform voorschriften NEN 1010
- niet-ioniserende rookmelder conform NEN 2555 (op lichtnet gekoppeld indien van toepassing, situering midden in de ruimte)
- alle installaties zijn indicatief op tekening weergegeven, grijze pv panelen zijn optioneel


- | | | | | | |
|---|---|--------|--|---|---|
|  | lichtpunt | —C d | ca aansluiting afgemonteerd |  | radiator |
|  | lichtpunt ind. armatuur | —C D1 | data aansluiting afgemonteerd |  | elektrische radiator |
|  | lichtpunt ind. armatuur met schermeschakelaar | —C D2 | data aansluiting dubbel afgemonteerd |  | E-rad |
|  | ss | —C D3 | lb v. V2 communicatie, ca. d. e. d. |  | CV |
|  | pv | —C D4 | koze leiding, 19 mm enkele inbouwdoos |  | v. verw. |
|  | met permanente verlichting | —C D5 | elektrisch kooktoestel, panfex |  | ruimte voorzien van mechanische lichttoevoer, positie volgens opgave installateur |
|  | nv | —C D6 | vatw. water, koze leiding |  | ruimte voorzien van mechanische lichttoevoer, positie volgens opgave installateur |
|  | met noodverlichting | —C D7 | w. c. d. vaatwasser |  | ruimte voorzien van mechanische lichttoevoer, positie volgens opgave installateur |
|  | wandlichtpunt | —C D8 | boiler, koze leiding |  | ruimte voorzien van mechanische lichttoevoer, positie volgens opgave installateur |
|  | wandlichtpunt ind. armatuur | —C D9 | w. c. d. boiler |  | ruimte voorzien van mechanische lichttoevoer, positie volgens opgave installateur |
|  | langwerpige armatuur | —C D10 | w. c. d. afzuigkap |  | ruimte voorzien van mechanische lichttoevoer, positie volgens opgave installateur |
|  | spot | —C D11 | w. c. d. kookkast |  | ruimte voorzien van mechanische lichttoevoer, positie volgens opgave installateur |
|  | R | —C D12 | w. c. d. warmtepomp |  | ruimte voorzien van mechanische lichttoevoer, positie volgens opgave installateur |
|  | rookmelder | —C D13 | w. c. d. wtv ventilatie unit |  | ruimte voorzien van mechanische lichttoevoer, positie volgens opgave installateur |
|  | R | —C D14 | w. c. d. wasmachine |  | ruimte voorzien van mechanische lichttoevoer, positie volgens opgave installateur |
|  | rookmelder op pendeel | —C D15 | w. c. d. wasdroger |  | ruimte voorzien van mechanische lichttoevoer, positie volgens opgave installateur |
|  | | —C D16 | w. c. d. wasdroger |  | ruimte voorzien van mechanische lichttoevoer, positie volgens opgave installateur |
|  | enkeelpolige schakelaar | —C D17 | w. c. d. sectionaalkaard |  | ruimte voorzien van mechanische lichttoevoer, positie volgens opgave installateur |
|  | enkeelpolige schakelaar met signalering | —C D18 | drukknop sectionaalkaard |  | ruimte voorzien van mechanische lichttoevoer, positie volgens opgave installateur |
|  | enkeelpolige schakelaar met drimmer | —C D19 | bedrade leiding thermostaat |  | ruimte voorzien van mechanische lichttoevoer, positie volgens opgave installateur |
|  | wisselschakelaar | —C D20 | w. c. d. pomp voerverwarming |  | ruimte voorzien van mechanische lichttoevoer, positie volgens opgave installateur |
|  | meerpoleige schakelaar | —C D21 | magnetron, koze leiding |  | ruimte voorzien van mechanische lichttoevoer, positie volgens opgave installateur |
|  | bewegingsschakelaar | —C D22 | w. c. d. magnetron |  | ruimte voorzien van mechanische lichttoevoer, positie volgens opgave installateur |
|  | w. c. d. | —C D23 | oven, koze leiding |  | ruimte voorzien van mechanische lichttoevoer, positie volgens opgave installateur |
|  | dubbele w. c. d. half opbouw | —C D24 | w. c. d. oven |  | ruimte voorzien van mechanische lichttoevoer, positie volgens opgave installateur |
|  | dubbele w. c. d. inbouw | —C D25 | expl w. c. d. op exploitatiemeter |  | ruimte voorzien van mechanische lichttoevoer, positie volgens opgave installateur |
|  | butten w. c. d. | —C D26 | scoot w. c. d. op aparte meter |  | ruimte voorzien van mechanische lichttoevoer, positie volgens opgave installateur |
|  | deurbel | —C D27 | pv - panelen |  | ruimte voorzien van mechanische lichttoevoer, positie volgens opgave installateur |
|  | schel | —C D28 | zw aansluiting tbv zonwering (uvaltscherm) |  | ruimte voorzien van mechanische lichttoevoer, positie volgens opgave installateur |
|  | th | —C D29 | aanleiding tbv zonwering (screen) |  | ruimte voorzien van mechanische lichttoevoer, positie volgens opgave installateur |
|  | th | —C D30 | video deuropener installatie, videfoon |  | ruimte voorzien van mechanische lichttoevoer, positie volgens opgave installateur |
|  | bedrade ruimte/thermostaat | —C D31 | deuropener installatie, deufon |  | ruimte voorzien van |

Ruimte benamingen volgens Bouwbesluit

- | | | | | | |
|-----|----------------|------|-------------------|-----|-------------------|
| 0.1 | verkeersruimte | 0.9 | technische ruimte | 1.6 | verblifruimte |
| 0.2 | metaruimte | 0.10 | buitemruimte | 1.7 | verblifruimte |
| 0.3 | toiletteruimte | 1.1 | verkeersruimte | 1.8 | bergruimte |
| 0.4 | verblifruimte | 1.2 | toiletteruimte | 2.1 | onbepaalde ruimte |
| 0.5 | verblifruimte | 1.3 | badruimte | 2.2 | technische ruimte |
| 0.6 | verblifruimte | 1.4 | verblifruimte | 2.3 | verblifruimte |
| 0.7 | bergruimte | 1.5 | verblifruimte | 2.4 | verkeersruimte |
| 0.8 | bergruimte | | | 2.5 | onbepaalde ruimte |

Weespersluis

Lanenrijk 2B3 fase 1 (D)

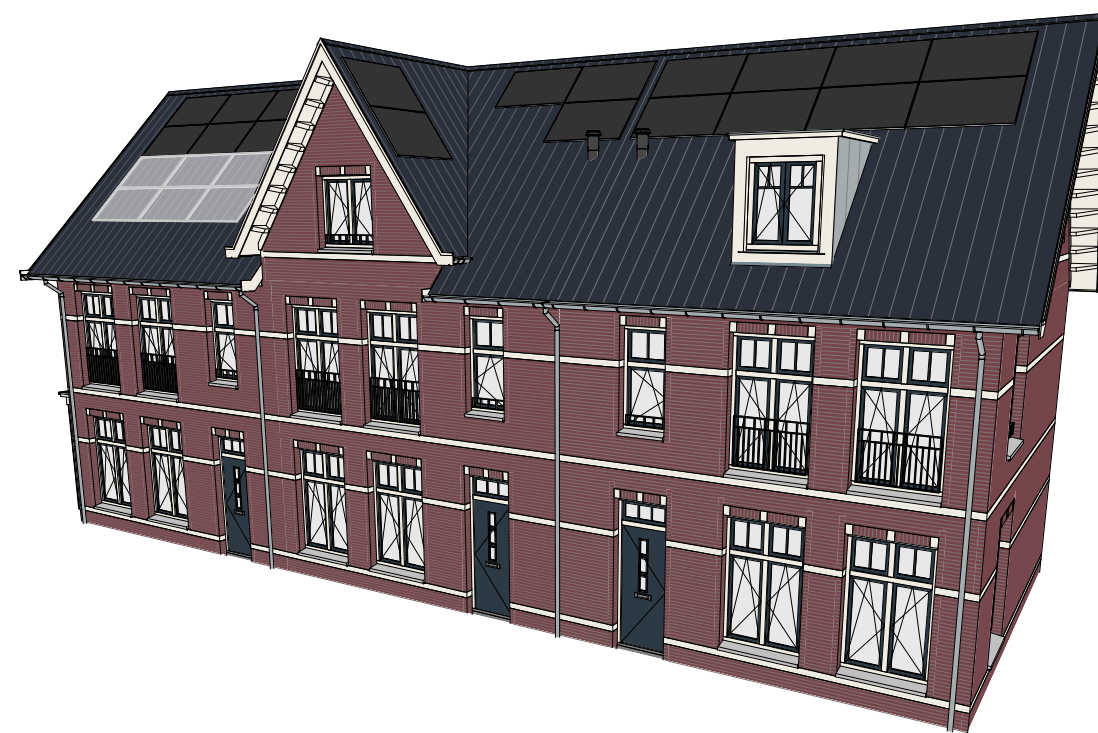

Opties type X
2e verdieping, doorsneden en gevels