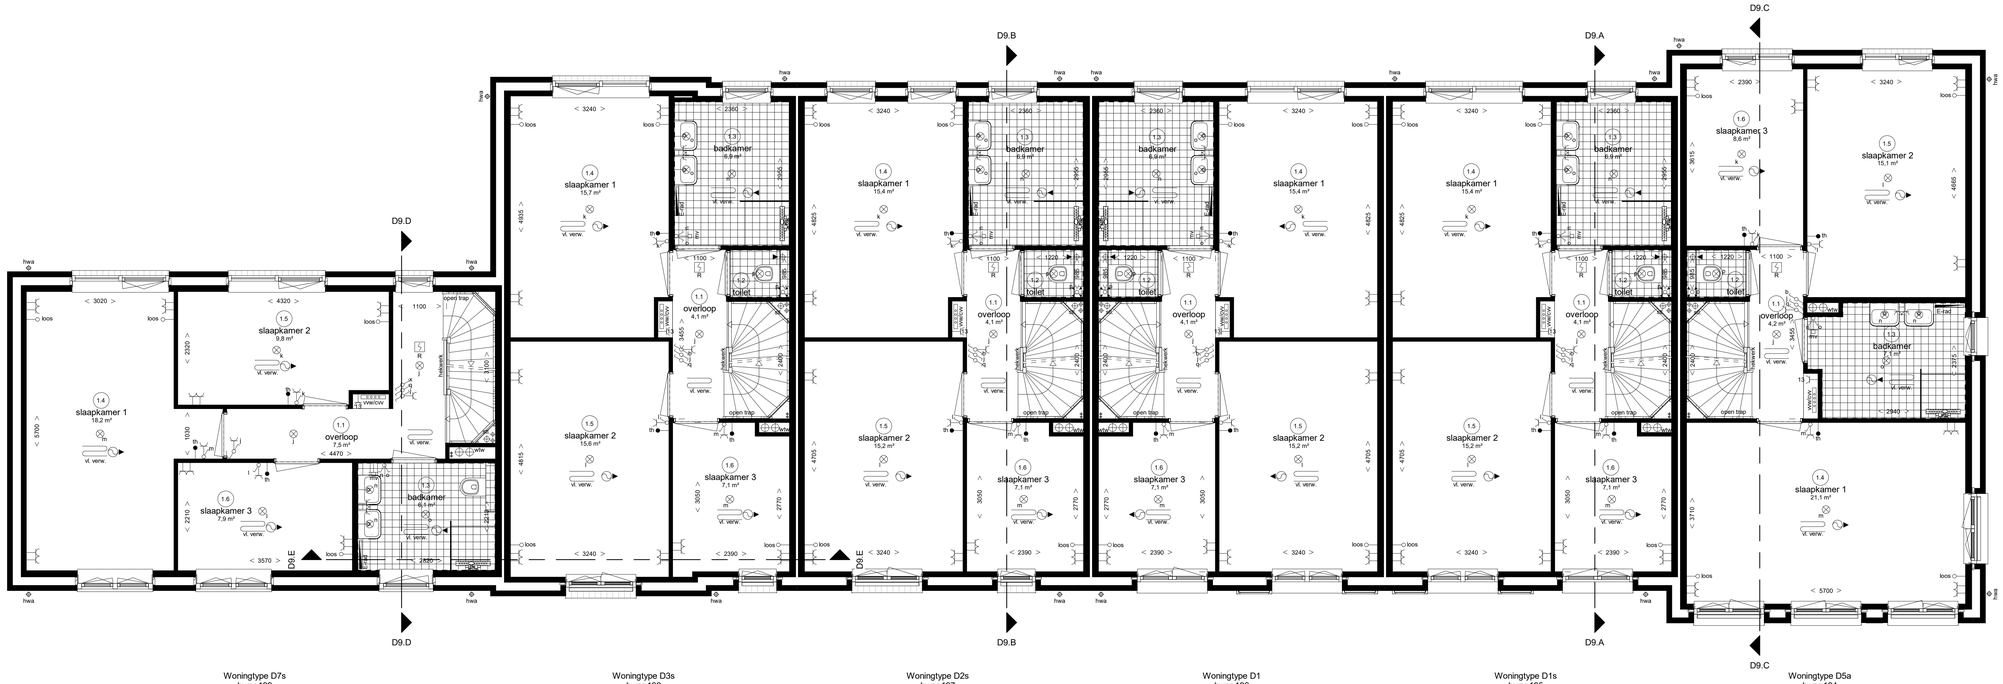

Woningtype D7s
bwnr 199

Woningtype D3s
bwnr 198

Woningtype D2s
bwnr 197

Woningtype D1
bwnr 196

Woningtype D1s
bwnr 195

Woningtype D5a
bwnr 194

Eerste verdieping

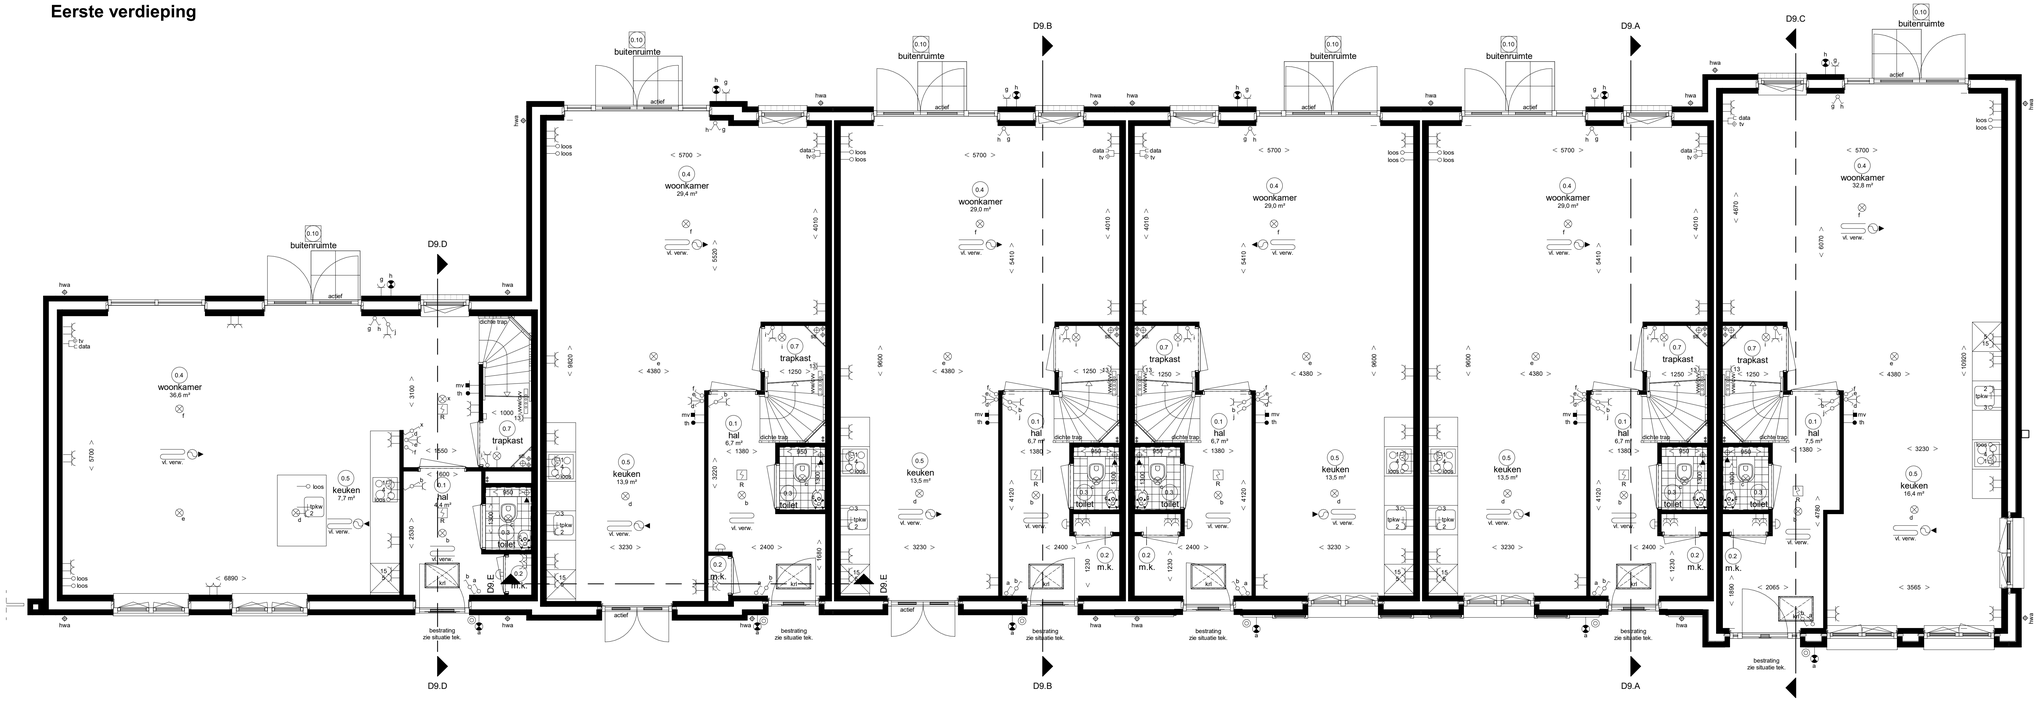

Woningtype D7s
bwnr 199

Woningtype D3s
bwnr 198

Woningtype D2s
bwnr 197

Woningtype D1
bwnr 196

Woningtype D1s
bwnr 195

Woningtype D5a
bwnr 194

Begane grond

Renvooi Installaties

- elektrotechnische installaties conform voorschriften NEN 1010
- niet-kniesrende rookmelder conform NEN 2555 (op lichtnet gekoppeld indien van toepassing, situering midden in de ruimte)
- alle installaties zijn indicatief op tekening weergeven

lichtpunt	data	data aansluiting afgemonteerd	radiator
lichtpunt incl.armatuur	data	data aansluiting dubbel afgemonteerd	elektrische radiator
lichtpunt incl.armatuur met schemerschakelaar	loos	loze leiding, 19 mm 2x enkele inbouwdoos	vloerverwarming
lichtpunt incl.armatuur met permanente verlichting	loos	t.b.v. telecommunicatie, data, tv e.d.	ruimte voorzien van mechanische luchtoevoer, positie volgens opgave installateur
lichtpunt incl.armatuur met noodverlichting	tv data	loze leiding, 19 mm enkele inbouwdoos	ruimte voorzien van mechanische luchtafvoer, positie volgens opgave installateur
wandlichtpunt		t.b.v. telecommunicatie, data, tv e.d.	afzuigpunt m.v. op wand
wandlichtpunt incl.armatuur		data en cai aansluiting afgemonteerd	toevoerpunt m.v. op de wand
lichtpunt TL armatuur	1	elektrisch kooktoestel, lozeleiding	afzuigpunt m.v. op plafond
spot	2	elektrisch kooktoestel, perilex	afzuigpunt w.t.w. op plafond
rookmelder	3	vaatwasser, lozeleiding	toevoerpunt w.t.w. op plafond
	4	boiler, lozeleiding	natuurlijke ventilatie plafond
rookmelder op pendel	5	boiler	natuurlijke ventilatie sectionaldeur
	6	afzuigkap	afzuigpunt t.b.v. afzuigkap
	7	koelkast, dubbele w.c.d.	grondkabel
enkelpolige schakelaar	8	warmtepomp	tappunt koud-/warmwater
enkelpolige schakelaar met signalering	9	wtw ventilatie unit	tappunt koudwater
enkelpolige schakelaar met dimmer	10	wasmachine	gasaansluiting fornuis
wisselschakelaar	11	wasdroger, lozeleiding	gasaansluiting cv
meerpolige schakelaar	12	wasdroger	ventilatieroosters
meerpolige schakelaar m.v.	13	sectionaldeur	kruipluik
bewegingsschakelaar	14	drukknop sectionaldeur	meterkast
w.c.d. + randaarde	15	pomp vloerverwarming, w.c.d.	radiator
dubbele w.c.d. + randaarde half opbouw	16	magnetron, lozeleiding	plaatsingsruimte koelkast
deurbel	17	magnetron	plaatsingsruimte kooktoestel
schel	18	oven	plaatsingsruimte wasmachine
radiografische kamerthermostaat	19	oven, lozeleiding	plaatsingsruimte wasdroger
bedraade kamerthermostaat	expl	w.c.d. op exploitatiemeter	warmte terugwin ventilatie unit
hoofdbediening mechanische ventilatie	scoot	w.c.d. op aparte meter	verdeler vloerverwarming
badkamerbediening mechanische ventilatie	pv	pv - panelen w.c.d.	standleiding
dubbele w.c.d. + randaarde inbouw	video	deuropener installatie, videofoon	hemelwaterafvoer
	DT	deuropener installatie, deur telefoon	regenwaterafvoer
tv aansluiting afgemonteerd			warmtepomp

Ruimte benamingen volgens Bouwbesluit

0.1	verkeersruimte	0.9	technische ruimte	1.7	bergruimte	2.7	toiletruimte
0.2	meterruimte	0.10	buitenruimte	1.8	buitenruimte	2.8	badruimte
0.3	toiletruimte	1.1	verkeersruimte			2.9	bergruimte
0.4	verblijfsruimte	1.2	toiletruimte	2.1	onbenoemde ruimte	3.1	verkeersruimte
0.5	verblijfsruimte	1.3	badruimte	2.2	verkeersruimte	3.2	verblijfsruimte
0.6	verblijfsruimte	1.4	verblijfsruimte	2.3	technische ruimte	3.3	verblijfsruimte
0.7	bergruimte	1.5	verblijfsruimte	2.4	verblijfsruimte	3.4	technische ruimte
0.8	bergruimte	1.6	verblijfsruimte	2.5	verblijfsruimte	3.5	onbenoemde ruimte
				2.6	verblijfsruimte		

Weespersluis

fase XAB1

Grachtenpanden Type D (blok 09)

Begane grond en 1e verdieping
bwnr. 194 t/m 199

Adriaan van Erk Bouw

www.adriaanvanerk.nl

VK.09A d.d 24-06-2022
Wijzigingen voorbehouden
Alle maten zijn circa maten