


Begane grond

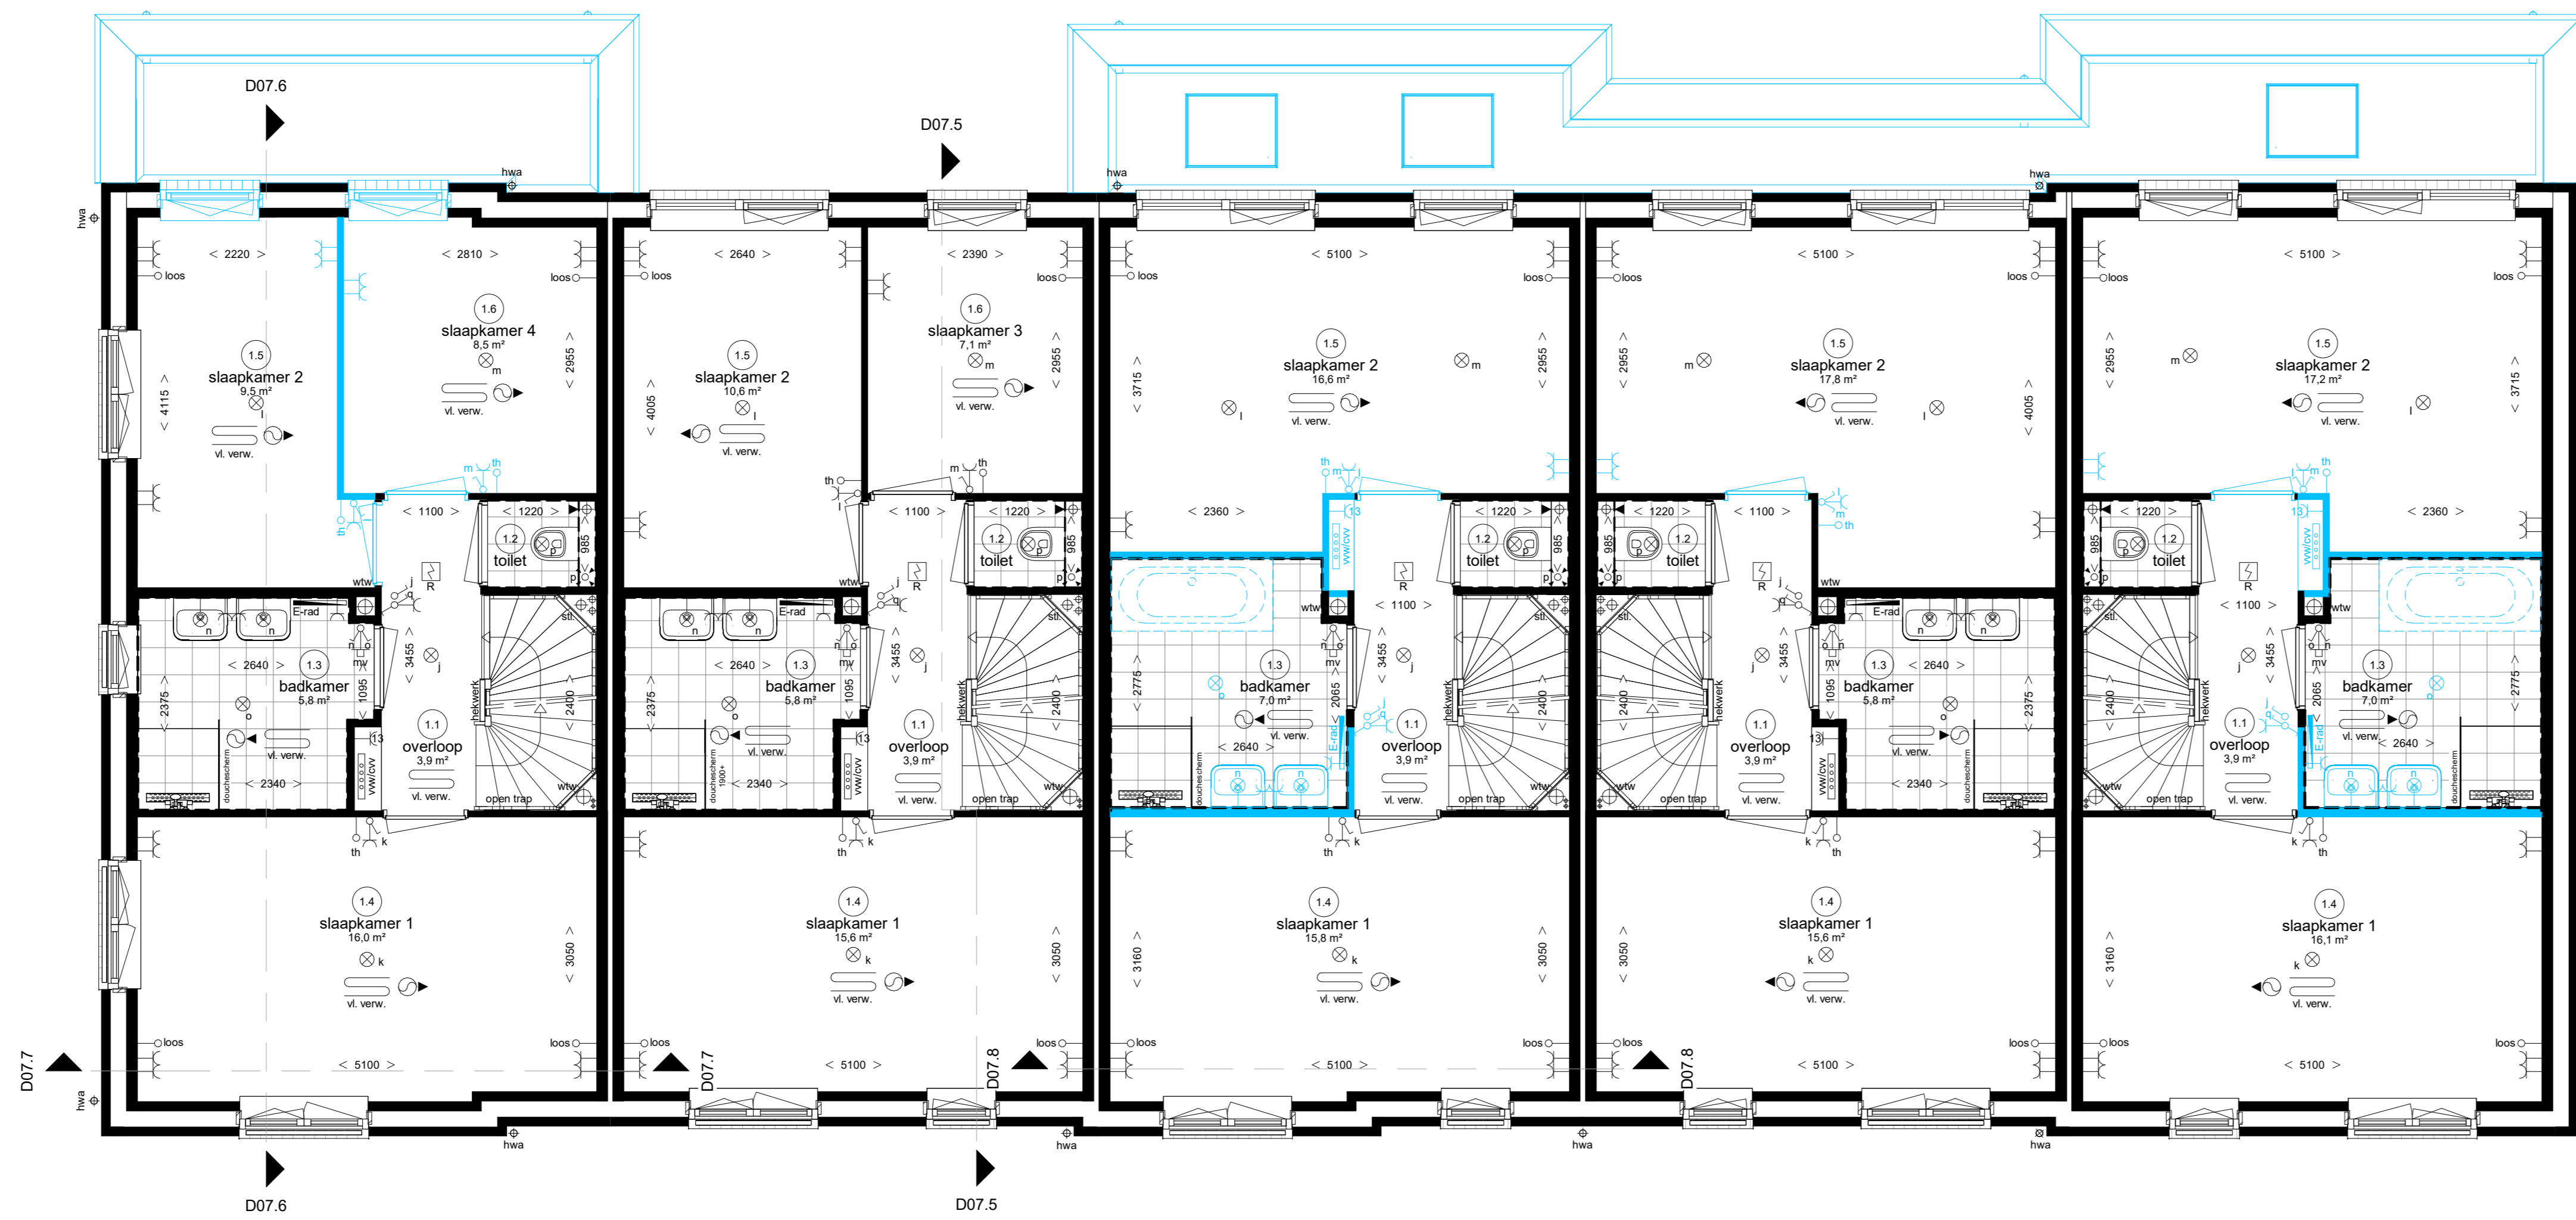

Eerste verdieping

Renvooi Installaties

• elektrische installatie conform voorvoorschrift NEN 1010
 • brandmelder conform NEN 3630 (als detail)
 • geïsoleerd isoleren van kapconstructie, sluiting naden in de kumts
 • alle installaties zijn uitvoerd op laagbouw, groepen op gemeenschappelijke groepen

<ul style="list-style-type: none"> lichtpunt lichtpunt incl. armatuur lichtpunt incl. armatuur met schermbeveiliging lichtpunt incl. armatuur met permanente verlichting lichtpunt incl. armatuur met noodverlichting wandlichtpunt wandlichtpunt incl. armatuur langwerpige armatuur spot rookmelder rookmelder op plafond verkeerspegele schakelaar verkeerspegele schakelaar met signalering verkeerspegele schakelaar met dimmer meerpolaire schakelaar bewegingsgeschakelde w.c.d. toilet w.c.d. half opbouw badkamer w.c.d. inbouw hulst w.c.d. deurbel schel hoofdbatterij bedrade alarmmelder hoofdbedrijver mechanische ventilatie mv 	<ul style="list-style-type: none"> ca aansluiting algemeen data aansluiting algemeen data aansluiting dubbel algemeen loos leiding, 15 mm vrijsluit afbouwbox elektrisch kookbestel, perke waswasm, kook bestel w.c.d. waswasm boiler, kook bestel w.c.d. boiler w.c.d. afsluip w.c.d. kookbestel w.c.d. warmtepomp w.c.d. w.c. ventilatie-vent w.c.d. wasmachine wasdroger, kook bestel w.c.d. wasdroger w.c.d. stofzuig drinking waterleiding bedrade leiding thermoisuleer w.c.d. pomp vloerverwarming magnetron, kook bestel w.c.d. magnetron oven, kook bestel w.c.d. oven inpl. w.c.d. op aparte meter pin jaarder aansluiting bij zovering (halbachem) aansluiting bij zovering (screen) deurpersone installeer, sectie deurpersone installeer, deur bestel 	<ul style="list-style-type: none"> radelaar elektrische radelaar centrale bovenverwarming ventilator vloerverwarming ruimte voorzet van mechanische luchtfilter ruimte voorzet van mechanische luchtfilter, postde volgens opgave afsluip op m.v. op plafond afsluip op wand toeserupt op de wand afsluip op m.v. op plafond toeserupt op m.v. op plafond natuurlijke ventilatie plafond natuurlijke ventilatie sectie grondkabel support kook/wasm support kook/wasm verkeerspegele knopkast radelaar plaatingsruimte kookbestel plaatingsruimte wasmachine verwarmings ventilatie unit warmtepomp verandering hooi hooi hooi data
---	--	---

Ruimte benamingen volgens Bouwbesluit

01 verkeersruimte	09 technische ruimte	18 verbergingsruimte
02 meekamer	10 buitenruimte	17 verbergingsruimte
03 slaapkamer	11 verkeersruimte	08 bergkamer
04 verbergingsruimte	12 toekamer	21 onbepaalde ruimte
05 verbergingsruimte	13 badkamer	22 technische ruimte
06 bergkamer	14 verbergingsruimte	23 verbergingsruimte
08 bergkamer	15 verbergingsruimte	24 verkeersruimte



Weesperluis
Lanenrijk 2B3 fase 1 (D)

Optie type C
Begane grond en 1e verdieping