



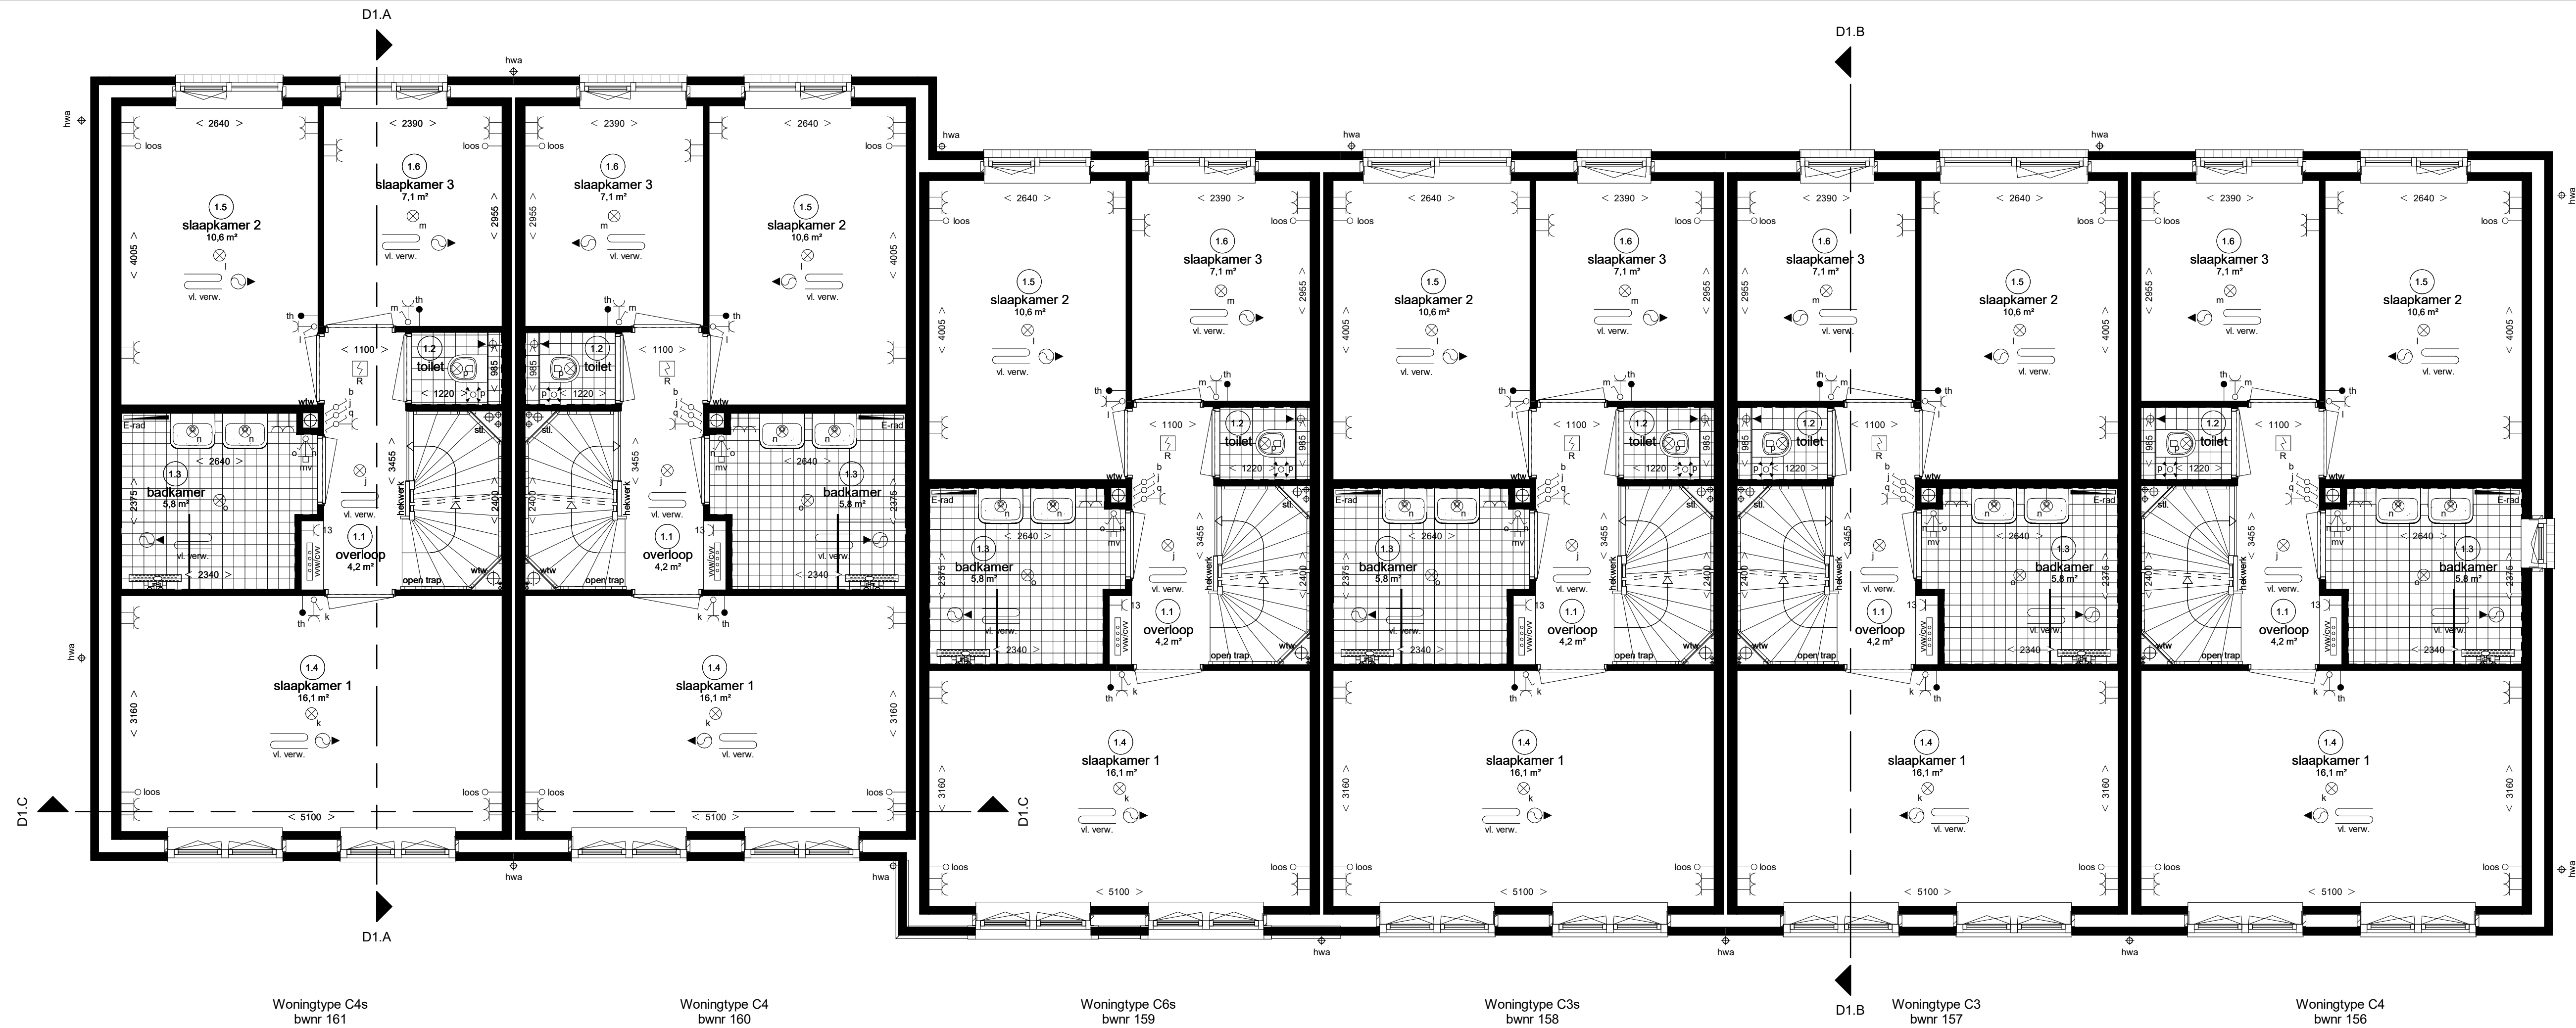

Eerste verdieping

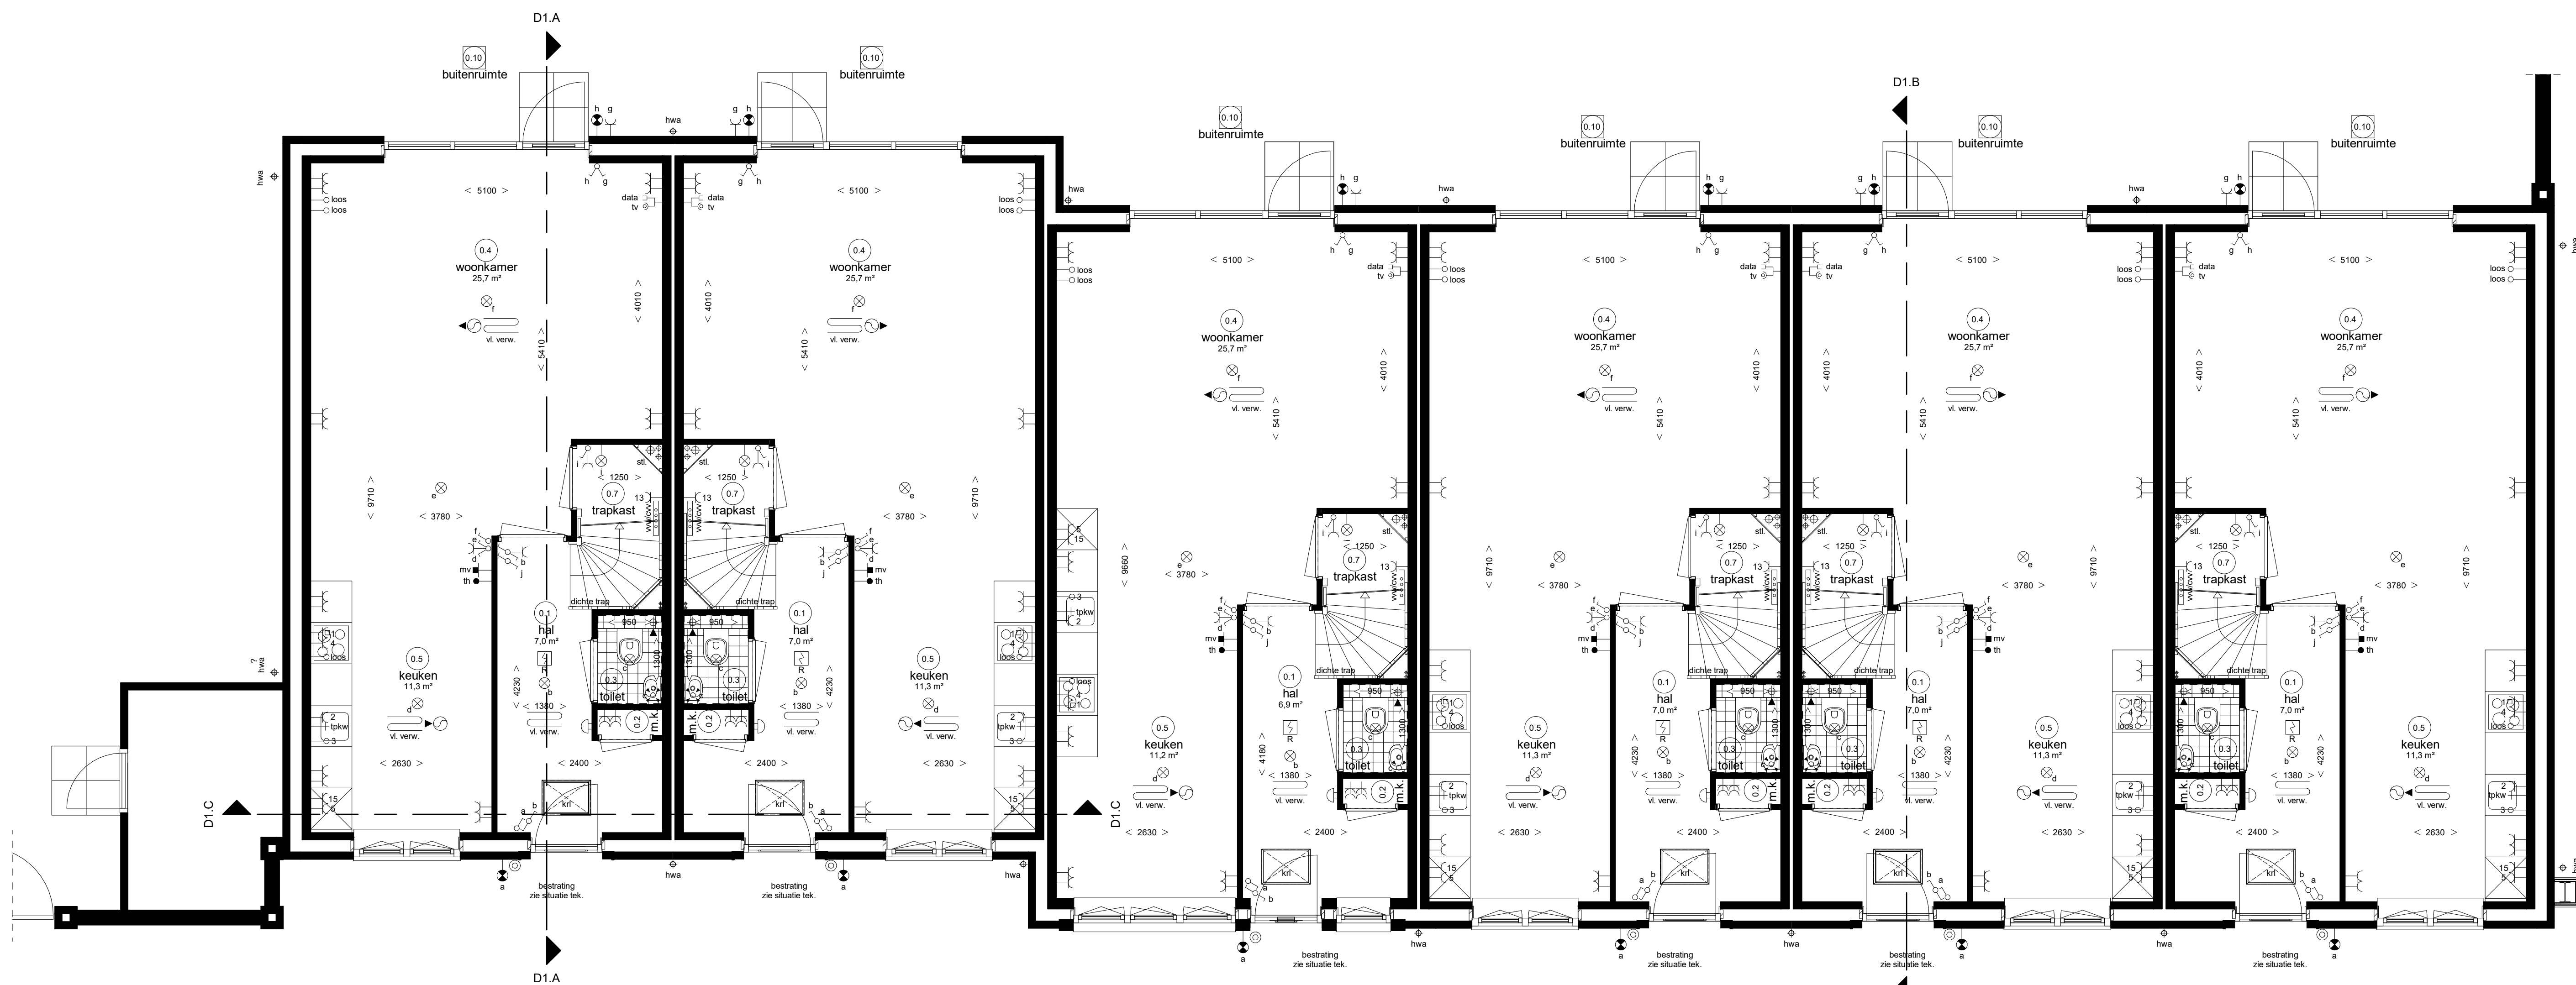

Begane grond

Renvooi Installaties

• elektronische installaties conform voorschriften NEN 1010
• niet-koniserende rookmelder conform NEN 2555 (op licht) met lichtgevoelige sensor (gevoelig voor rook)
• alle installaties zijn indicatief op tekening weergegeven

	lichtpunt		data aansluiting afgezonderd		radiator
	lichtpunt ind. armatuur		data aansluiting dubbel afgezonderd		elektrische radiator
	lichtpunt ind. armatuur met schermeschakelaar		data aansluiting dubbel afgezonderd l.b.v. telecommunicatie, data, tv e.d.		vloerverwarming
	lichtpunt ind. armatuur met permanente verlichting		data en cal aansluiting afgezonderd l.b.v. telecommunicatie, data, tv e.d.		ruimte voorzien van mechanische luchttoevoer, postie volgens opgave installateur
	lichtpunt ind. armatuur met noodverlichting		elektrisch kooktoestel, loze leiding		ruimte voorzien van mechanische luchttoevoer, postie volgens opgave installateur
	wandlichtpunt		afzuigpunt m.v. op wand		afzuigpunt m.v. op wand
	wandlichtpunt ind. armatuur		afzuigpunt m.v. op plafond		afzuigpunt m.v. op plafond
	lichtpunt TL armatuur		afzuigpunt w.t.w. op plafond		afzuigpunt w.t.w. op plafond
	spot		afzuigpunt l.b.v. afzuigkap		afzuigpunt l.b.v. afzuigkap

Ruimte benamingen volgens Bouwbesluit

0.1 verkeersruimte	0.9 technische ruimte	1.7 bergruimte	2.7 toiletruimte
0.2 meeltruimte	1.0 buitenruimte	1.8 bergruimte	2.8 badruimte
0.3 toiletruimte	1.1 verkeersruimte	1.9 bergruimte	2.9 verkeersruimte
0.4 verbijruimte	1.2 toiletruimte	2.0 onbende ruimte	3.0 verbijruimte
0.5 verbijruimte	1.3 badruimte	2.1 verkeersruimte	3.1 verbijruimte
0.6 verbijruimte	1.4 verbijruimte	2.2 technische ruimte	3.2 technische ruimte
0.7 bergruimte	1.5 verbijruimte	2.3 verbijruimte	3.3 onbende ruimte
0.8 bergruimte	1.6 verbijruimte	2.4 verbijruimte	
		2.5 verbijruimte	
		2.6 verbijruimte	

Weespersluis

fase XAB1



Grachtenpanden Type C (blok 01)

Begane grond en 1e verdieping
bwnr. 156 t/m 161