




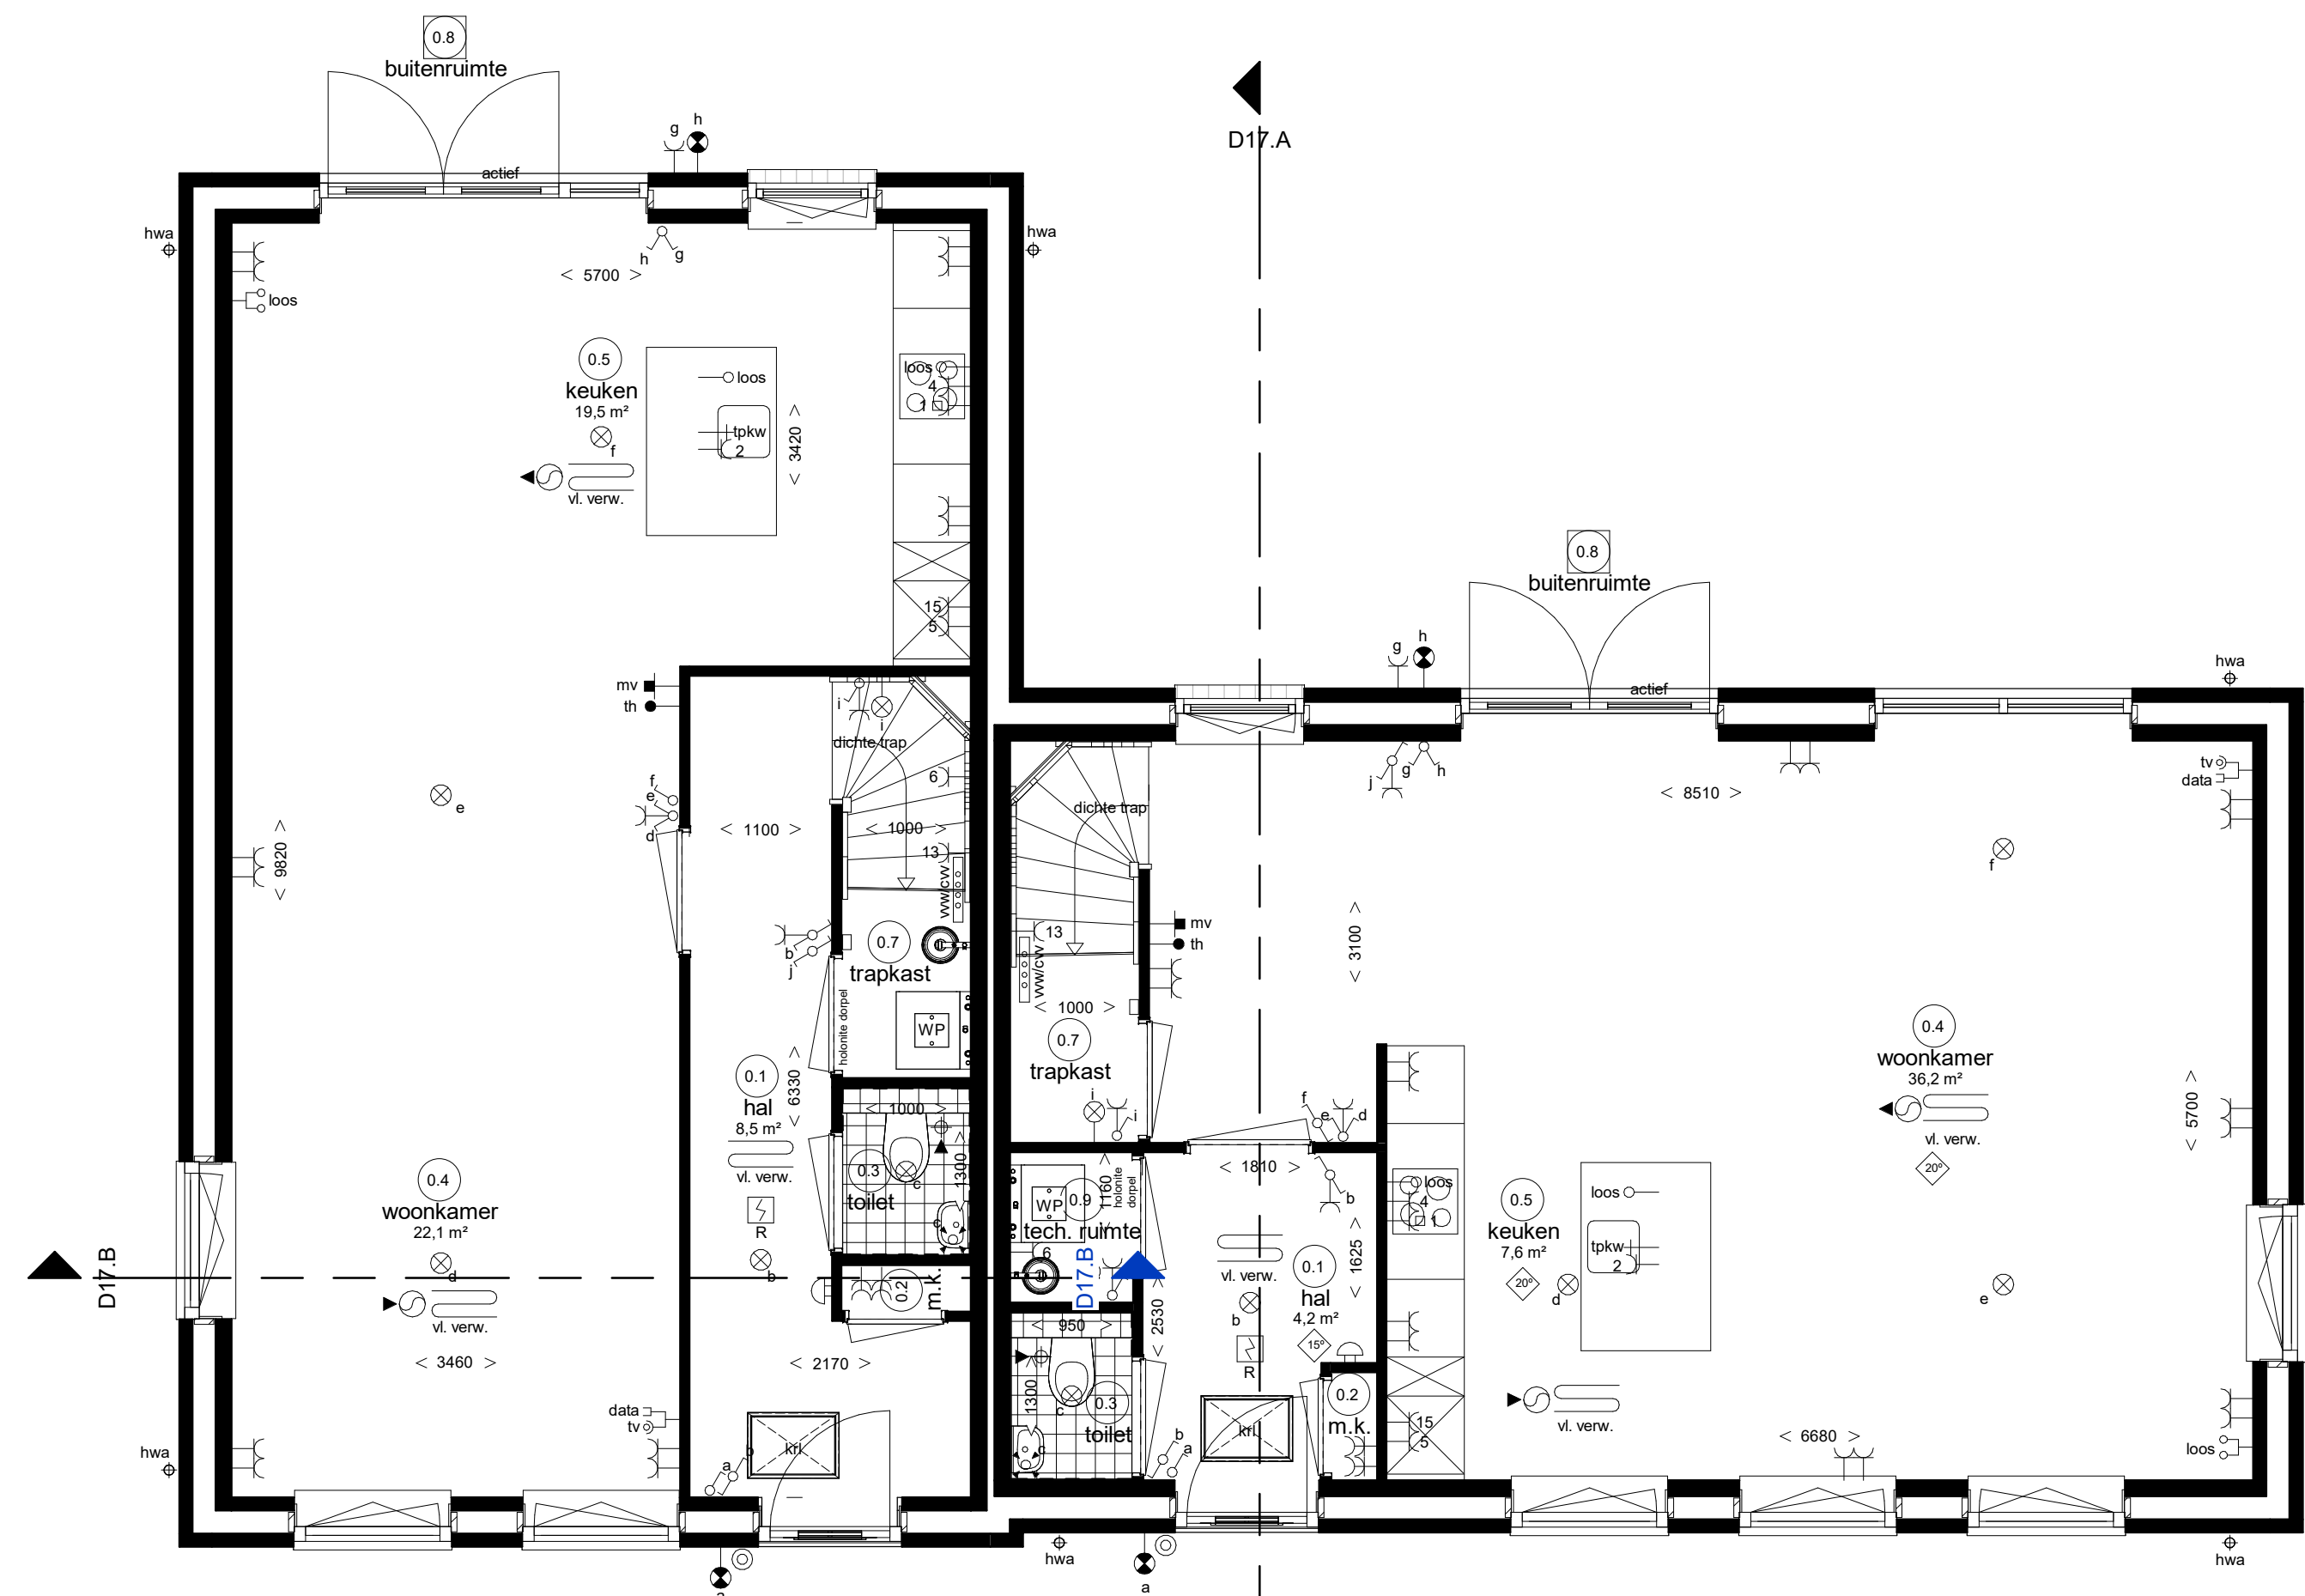


Begane grond

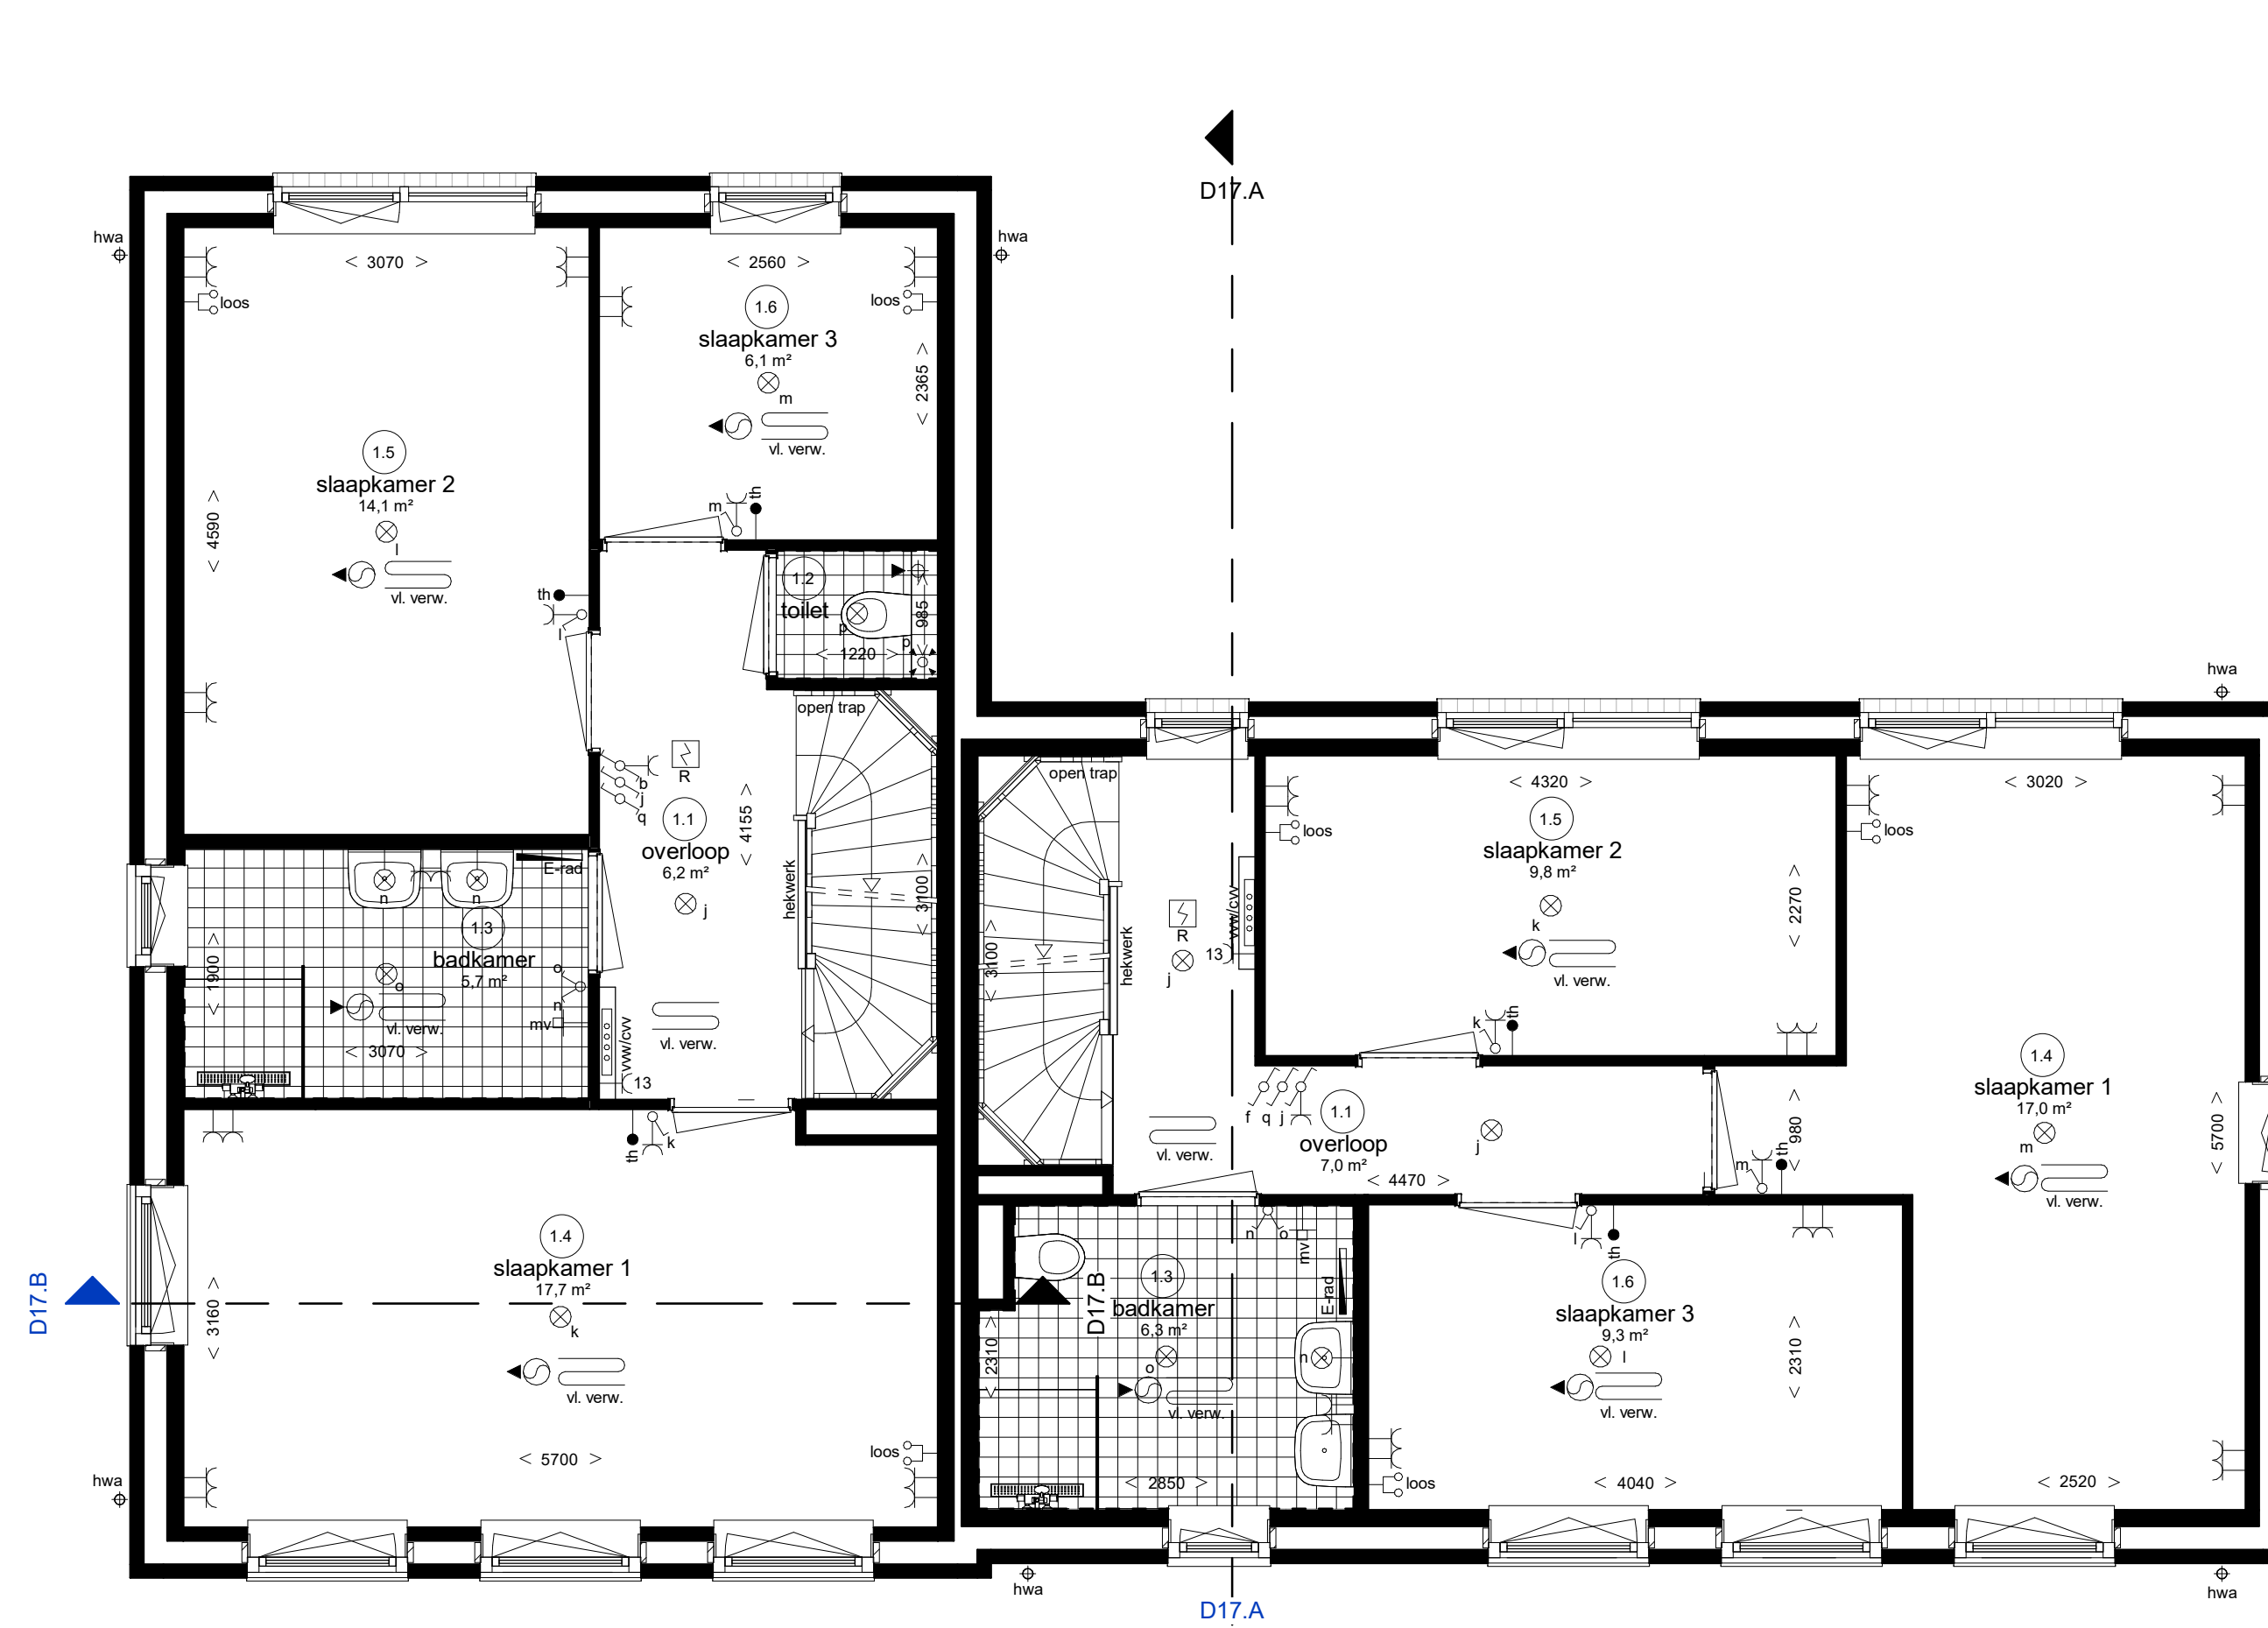


Eerste verdieping

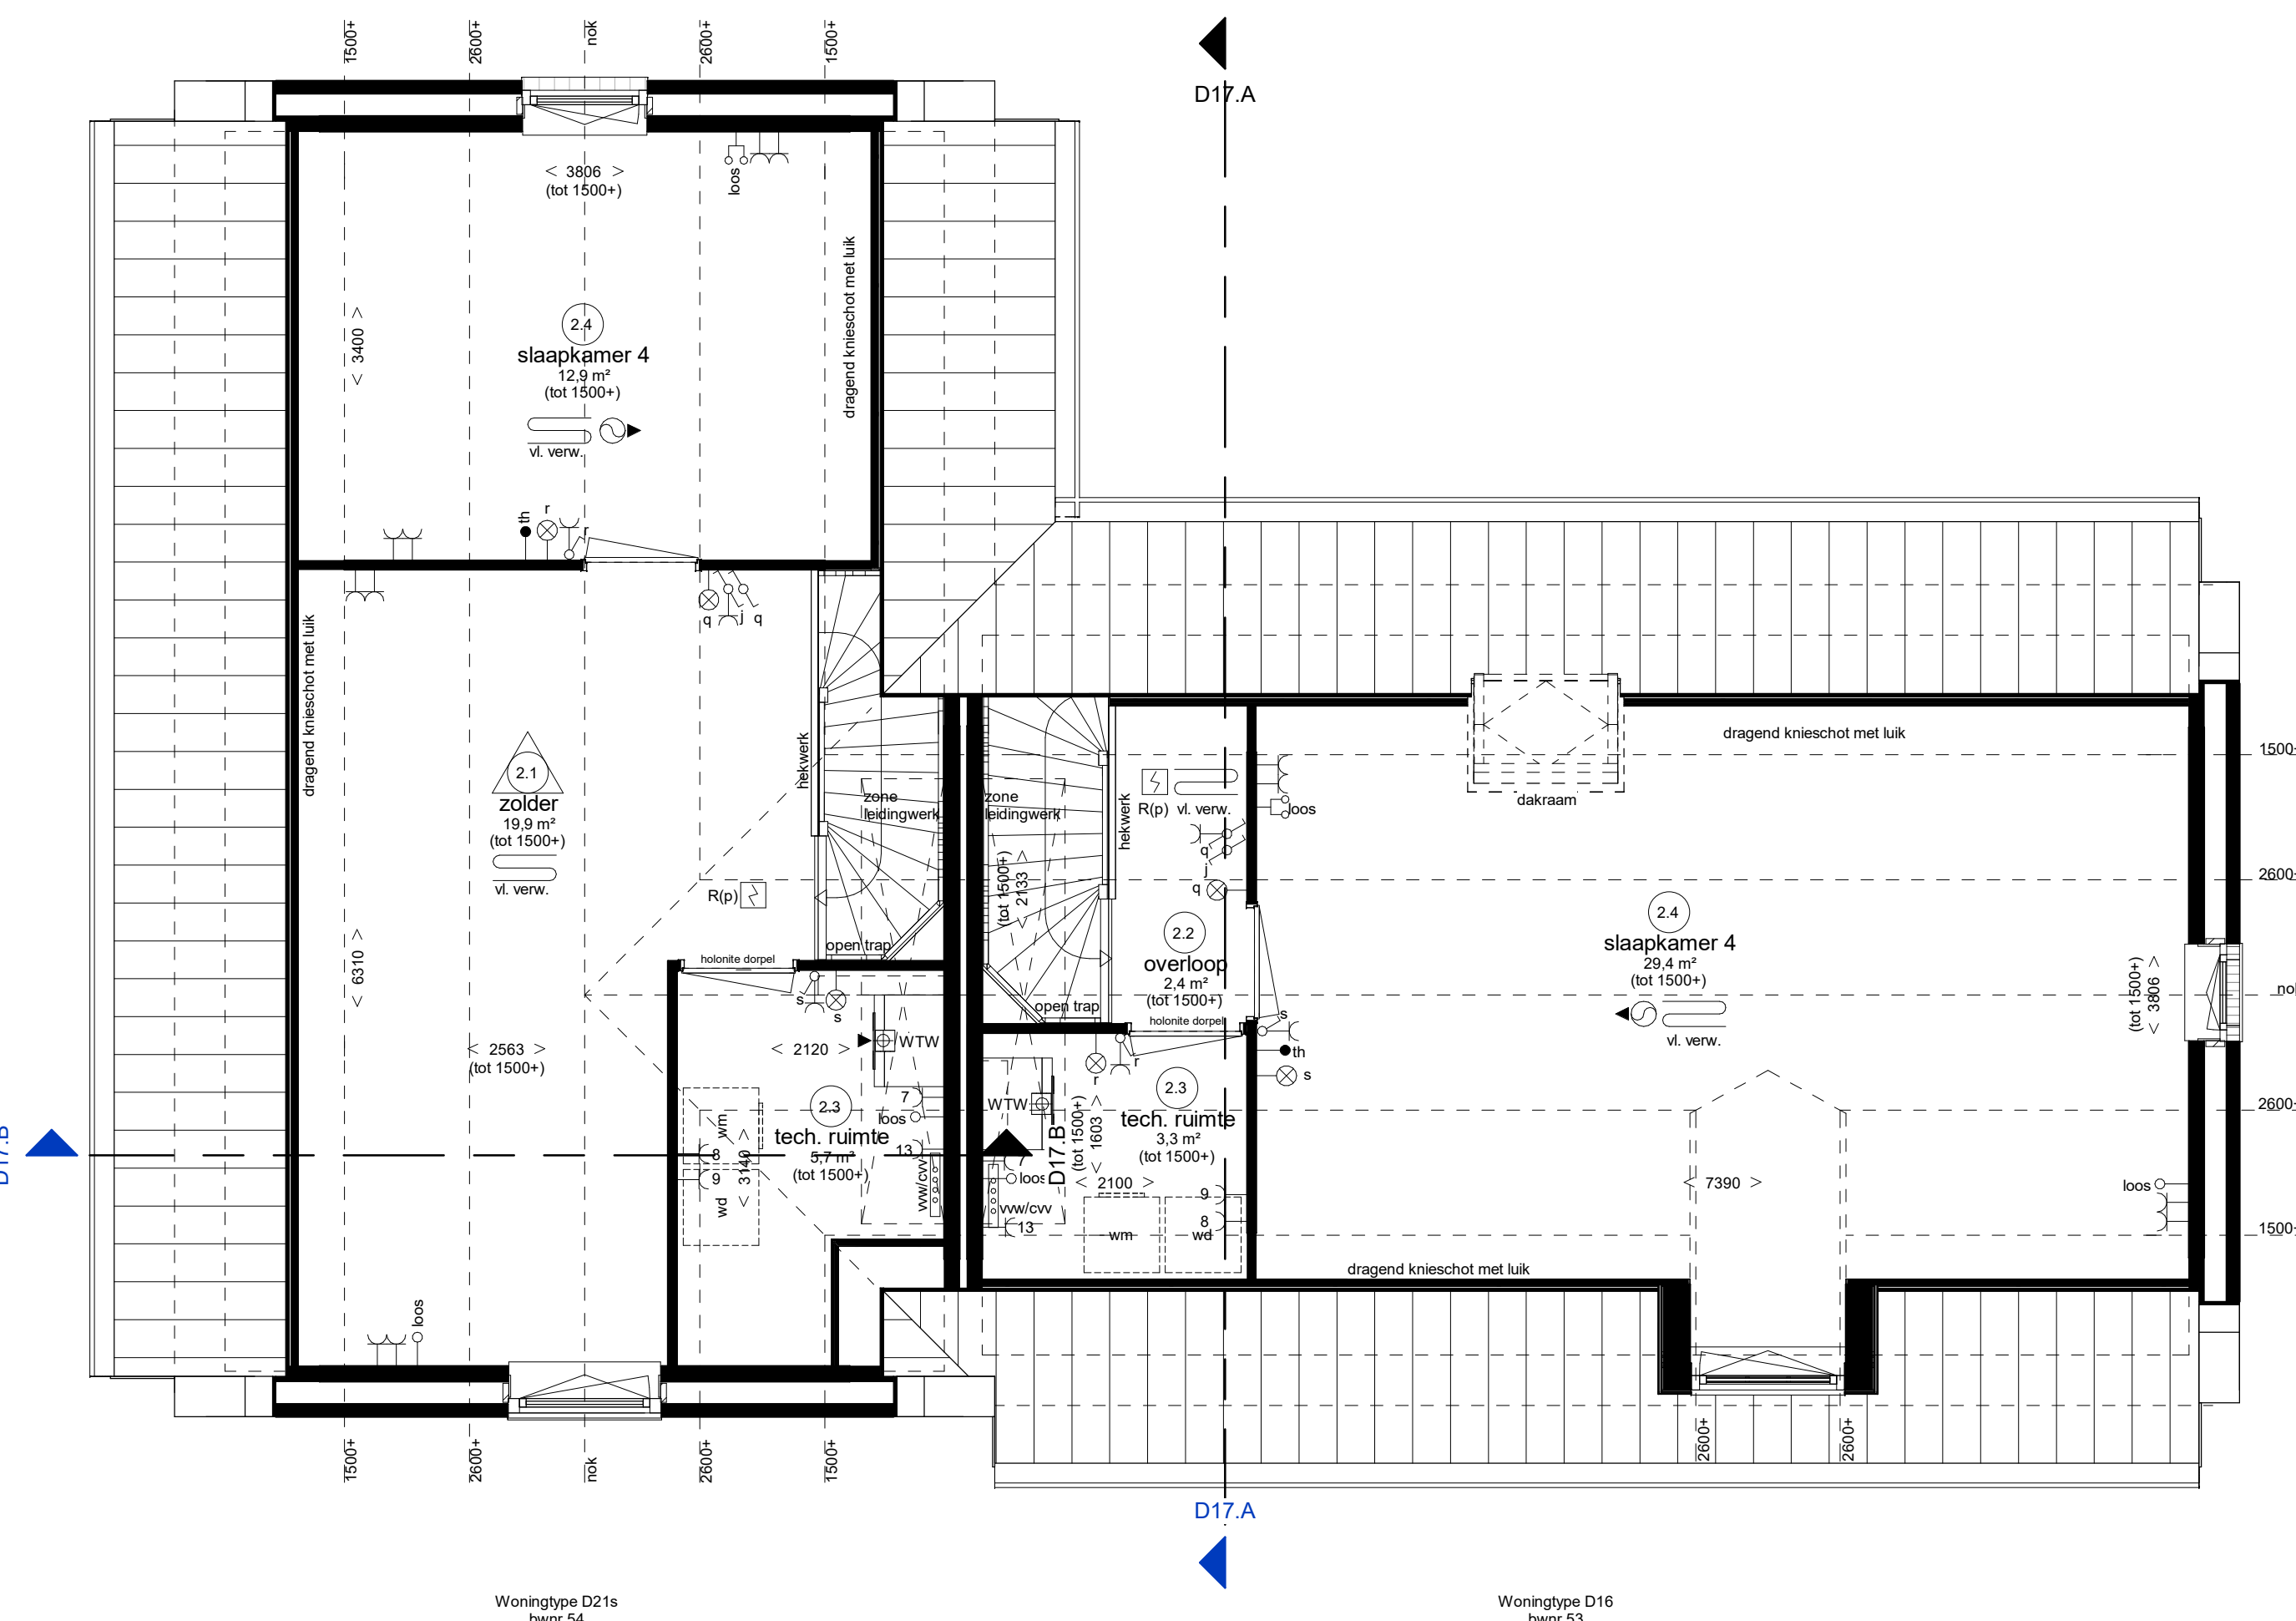

Tweede verdieping

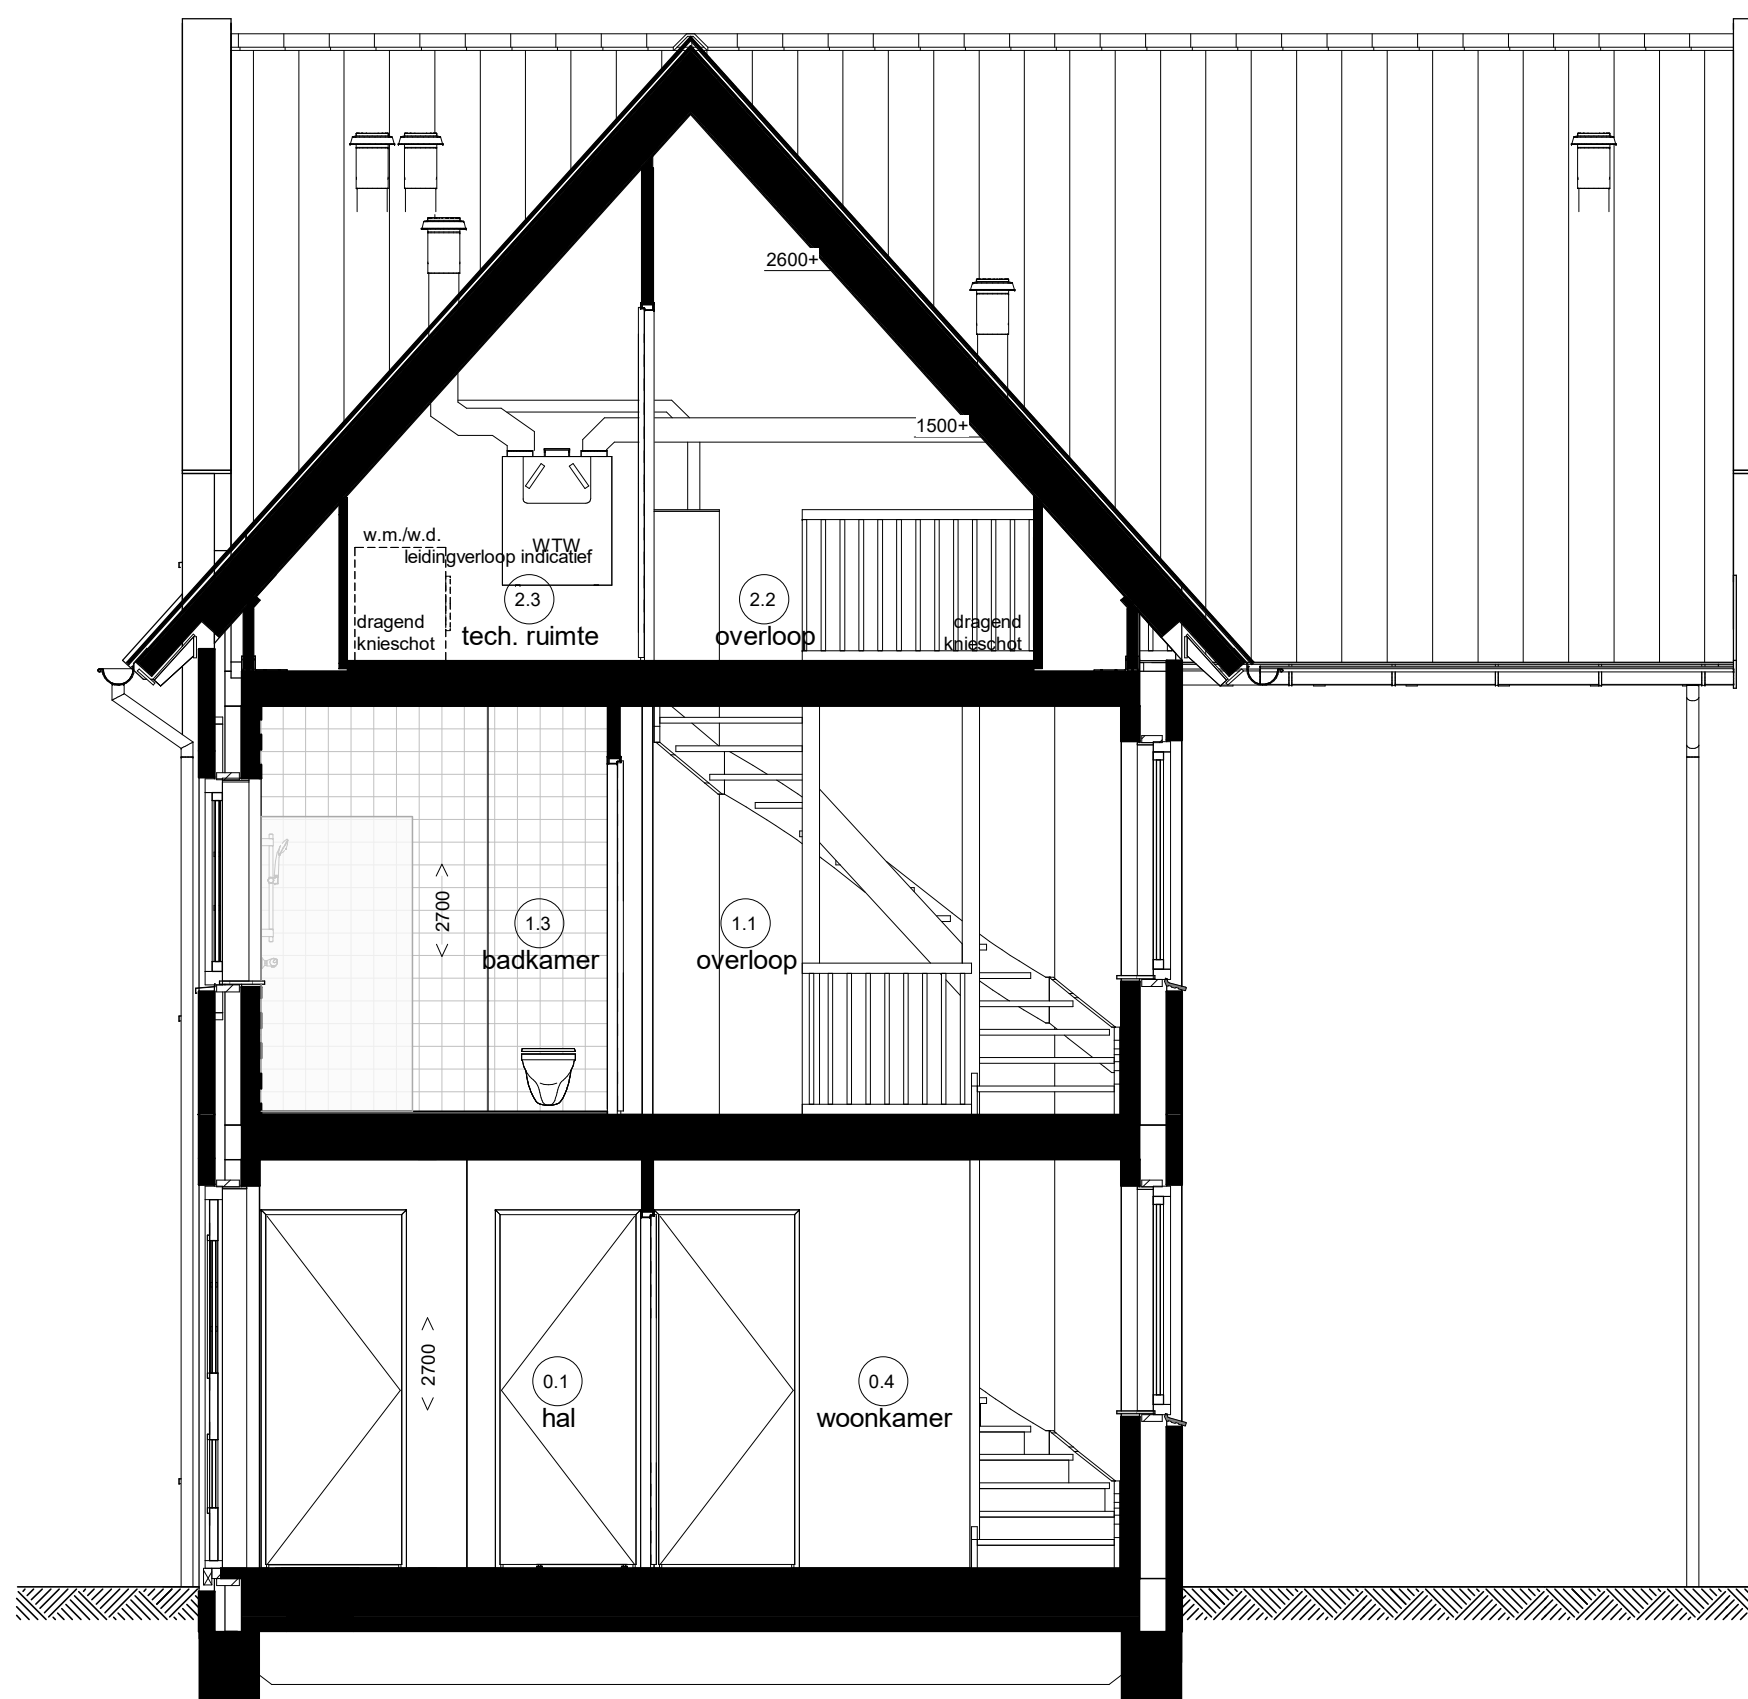

Doorsnede D17.A

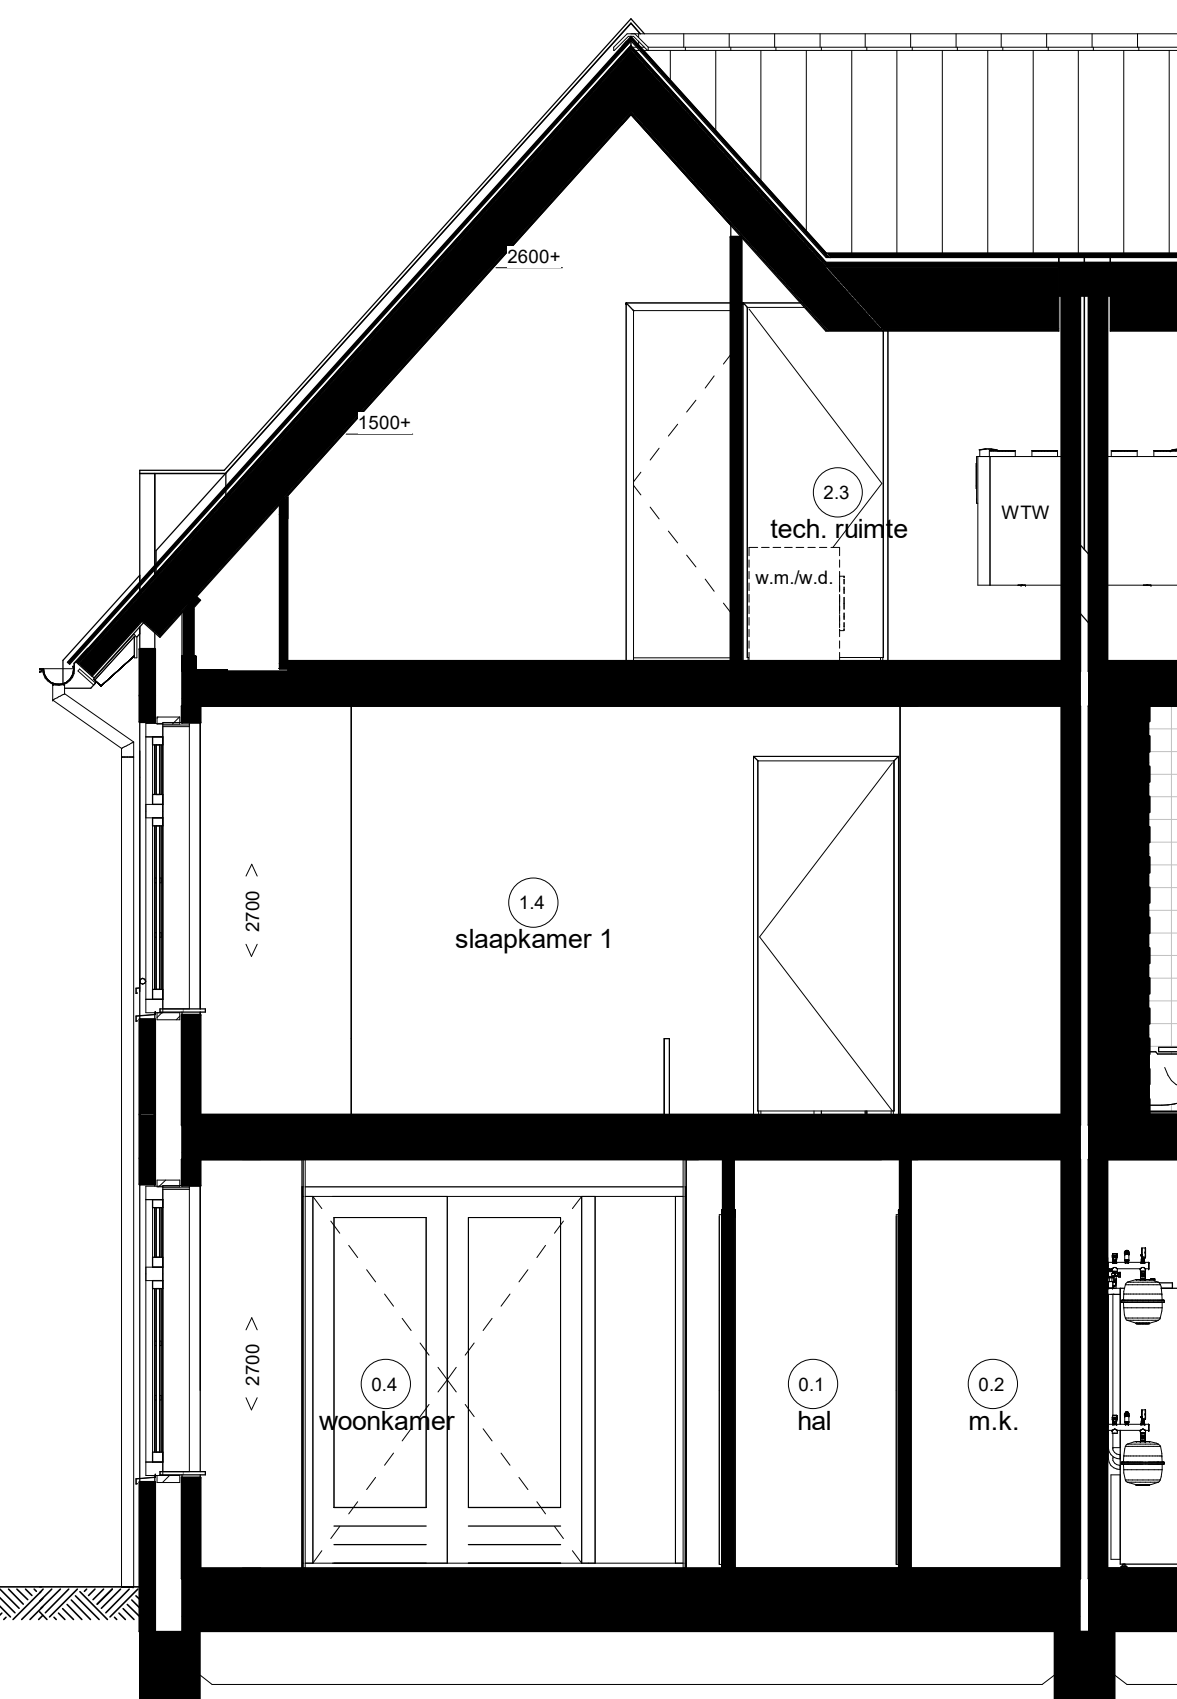

Doorsnede D17.B

## Renvooi Installaties

- elektrotechnische installaties conform voorschriften NEN 1010
- niet-ontsierende rookmelder conform NEN 2555 (op lichtnet gekoppeld indien van toepassing, afdrukking in de ruimte)

|  |                                                    |  |                                                                               |  |                                                                                  |
|--|----------------------------------------------------|--|-------------------------------------------------------------------------------|--|----------------------------------------------------------------------------------|
|  | lichtpunt                                          |  | data aansluiting algemeen                                                     |  | radiator                                                                         |
|  |                                                    |  |                                                                               |  | hwa                                                                              |
|  |                                                    |  |                                                                               |  | rwa                                                                              |
|  |                                                    |  |                                                                               |  | wp                                                                               |

## Ruimte benamingen volgens Bouwbesluit

|                       |                     |                       |
|-----------------------|---------------------|-----------------------|
| 0.1 verkeersruimte    | 1.1 verkeersruimte  | 2.1 onbenoemde ruimte |
| 0.2 meteruimte        | 1.2 toiletruimte    | 2.2 verkeersruimte    |
| 0.3 toiletruimte      | 1.3 badruimte       | 2.3 technische ruimte |
| 0.4 verblijfsruimte   | 1.4 verblijfsruimte | 2.4 verblijfsruimte   |
| 0.5 verblijfsruimte   | 1.5 verblijfsruimte | 2.5 verblijfsruimte   |
| 0.6 verblijfsruimte   | 1.6 verblijfsruimte | 2.6 badruimte         |
| 0.7 bergruimte        | 1.7 verblijfsruimte | 2.7 onbenoemde ruimte |
| 0.8 buitenruimte      | 1.8 bergruimte      |                       |
| 0.9 technische ruimte | 1.9 bergruimte      |                       |
| 0.10 bergruimte       |                     |                       |

## Weepersluis

Lanenrijk fase 2B2



Blok 17, type D  
plattegronden & doorsneden  
bwnr. 53 & 54