



Woningtype J1
bwnr 322

Woningtype J1s
bwnr 321


Voorgevel



Woningtype J1s
bwnr 321


Woningtype J1
bwnr 322

Achtergevel

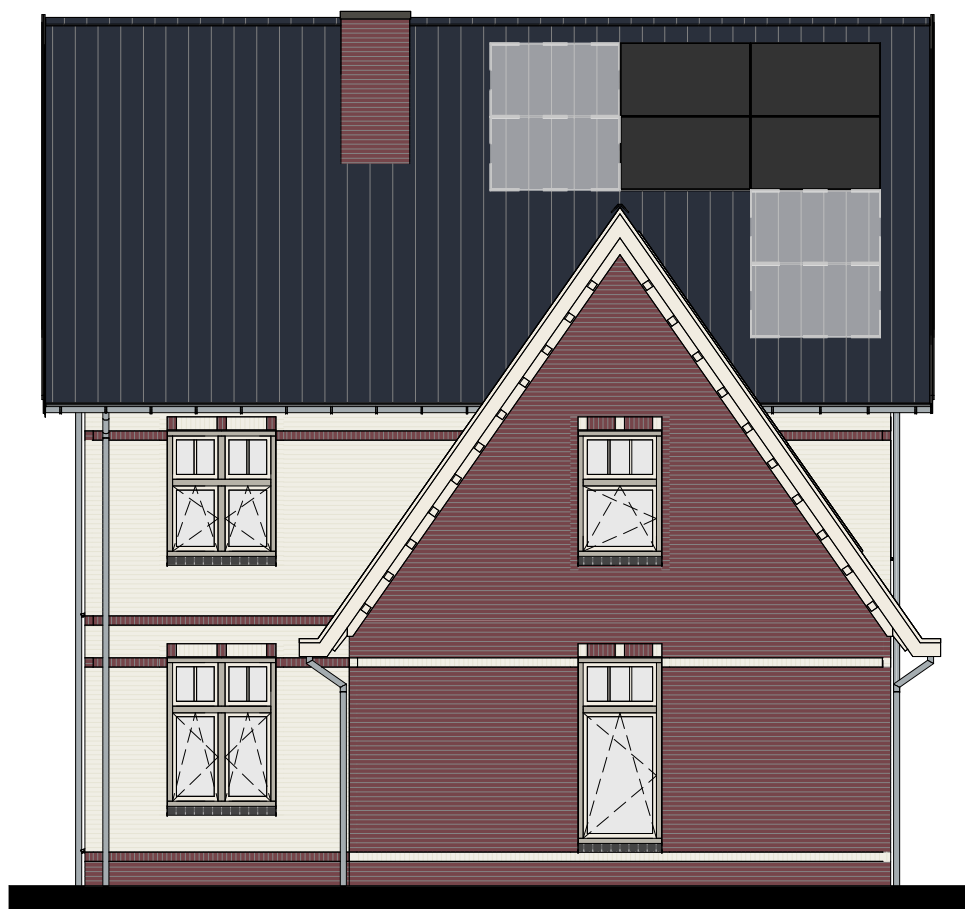


Woningtype J1s
bwnr 321

Rechtergevel

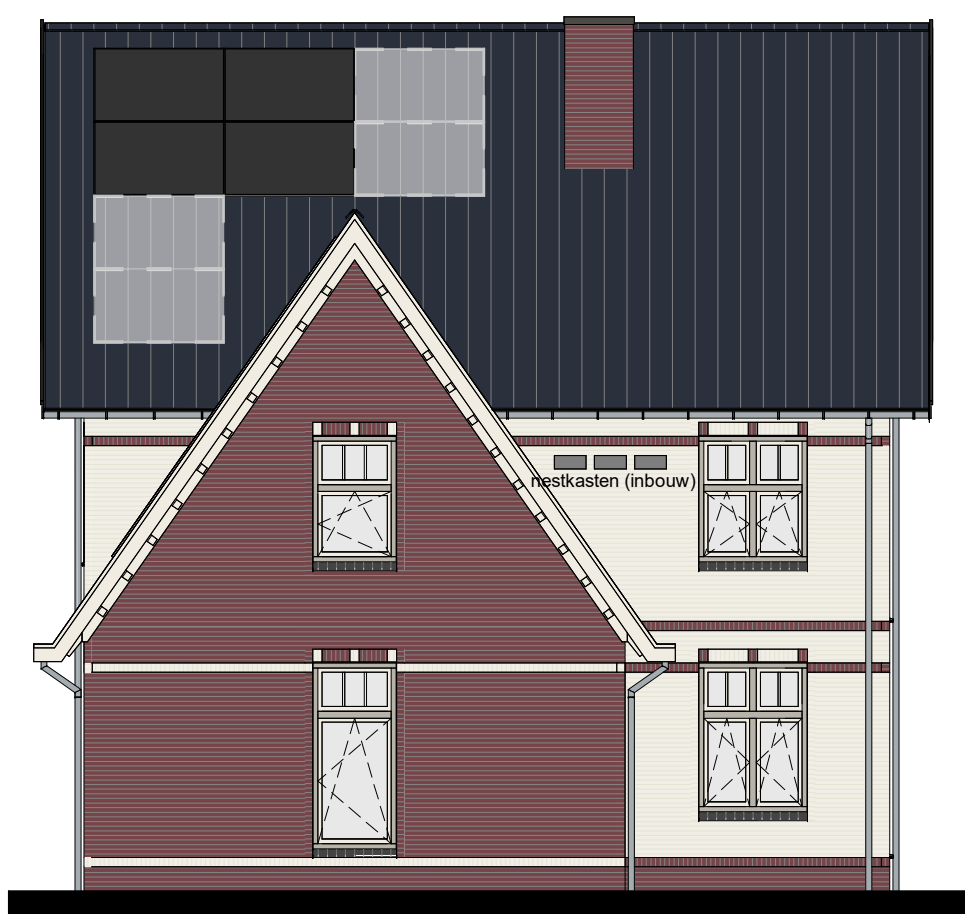

Woningtype J1
bwnr 322


Linkergevel

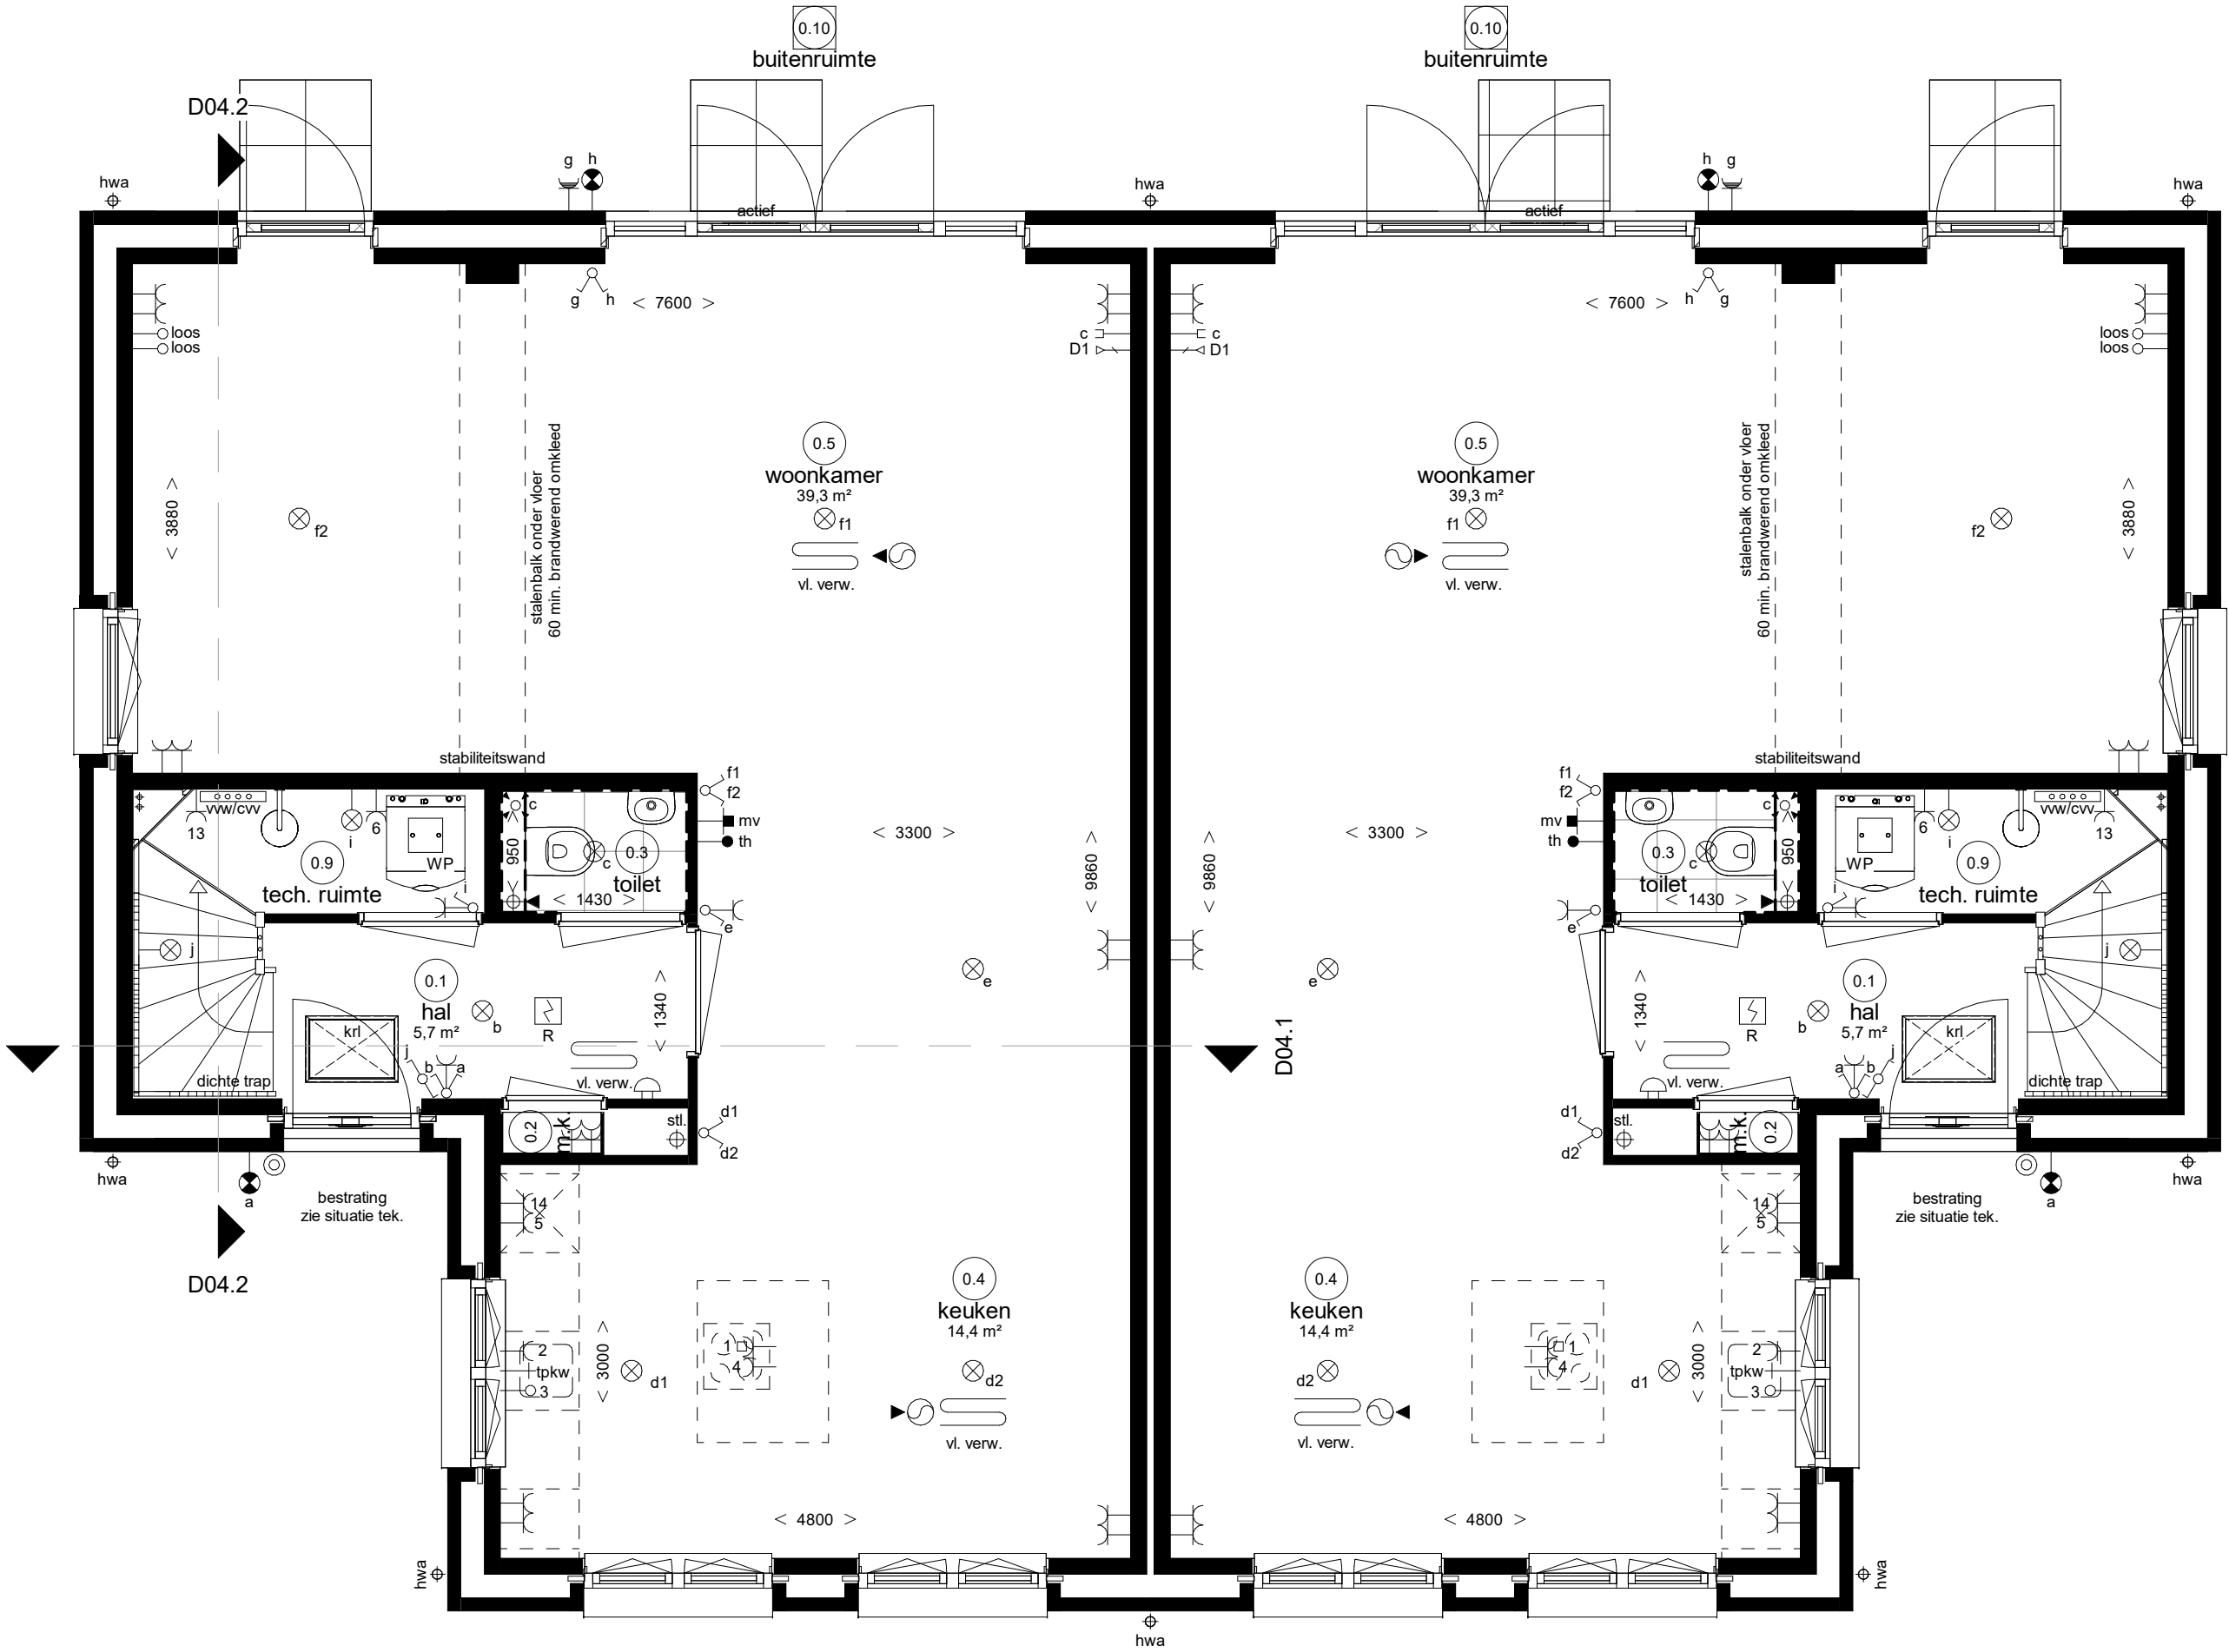

Woningtype J1
bwnr 322

Woningtype J1s
bwnr 321


Begane grond

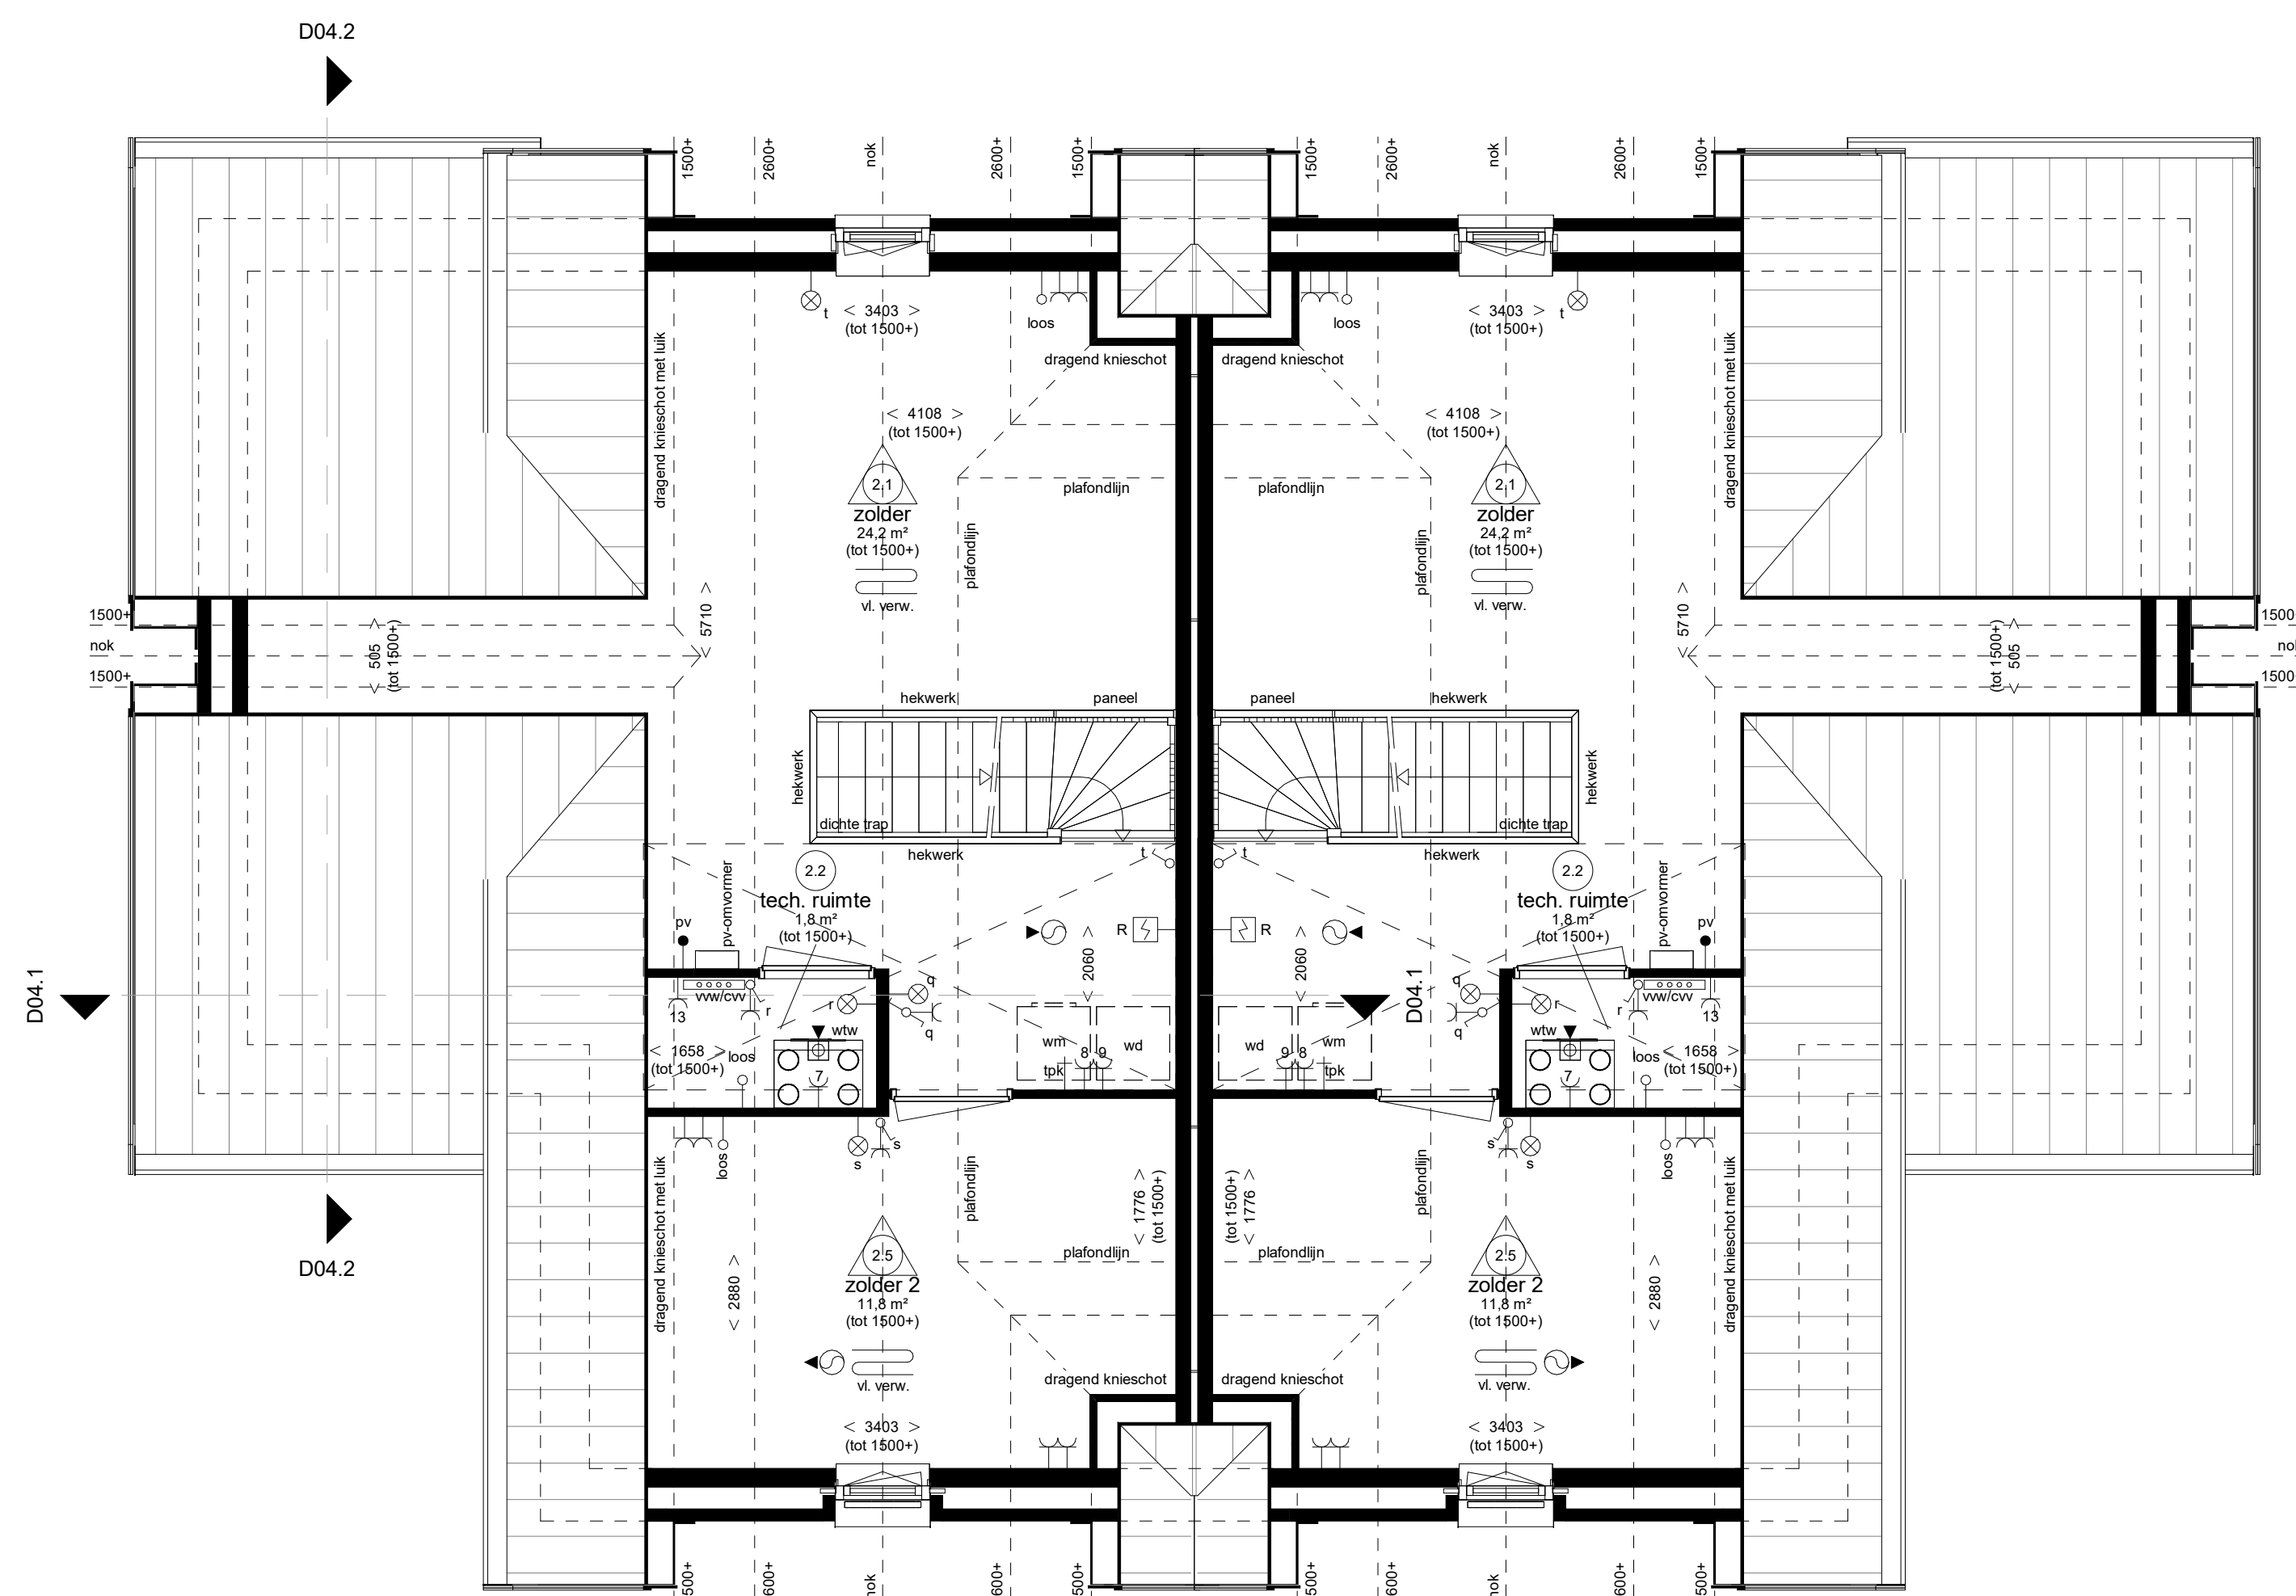

Woningtype J1
bwnr 322

Woningtype J1s
bwnr 321


Tweede verdieping

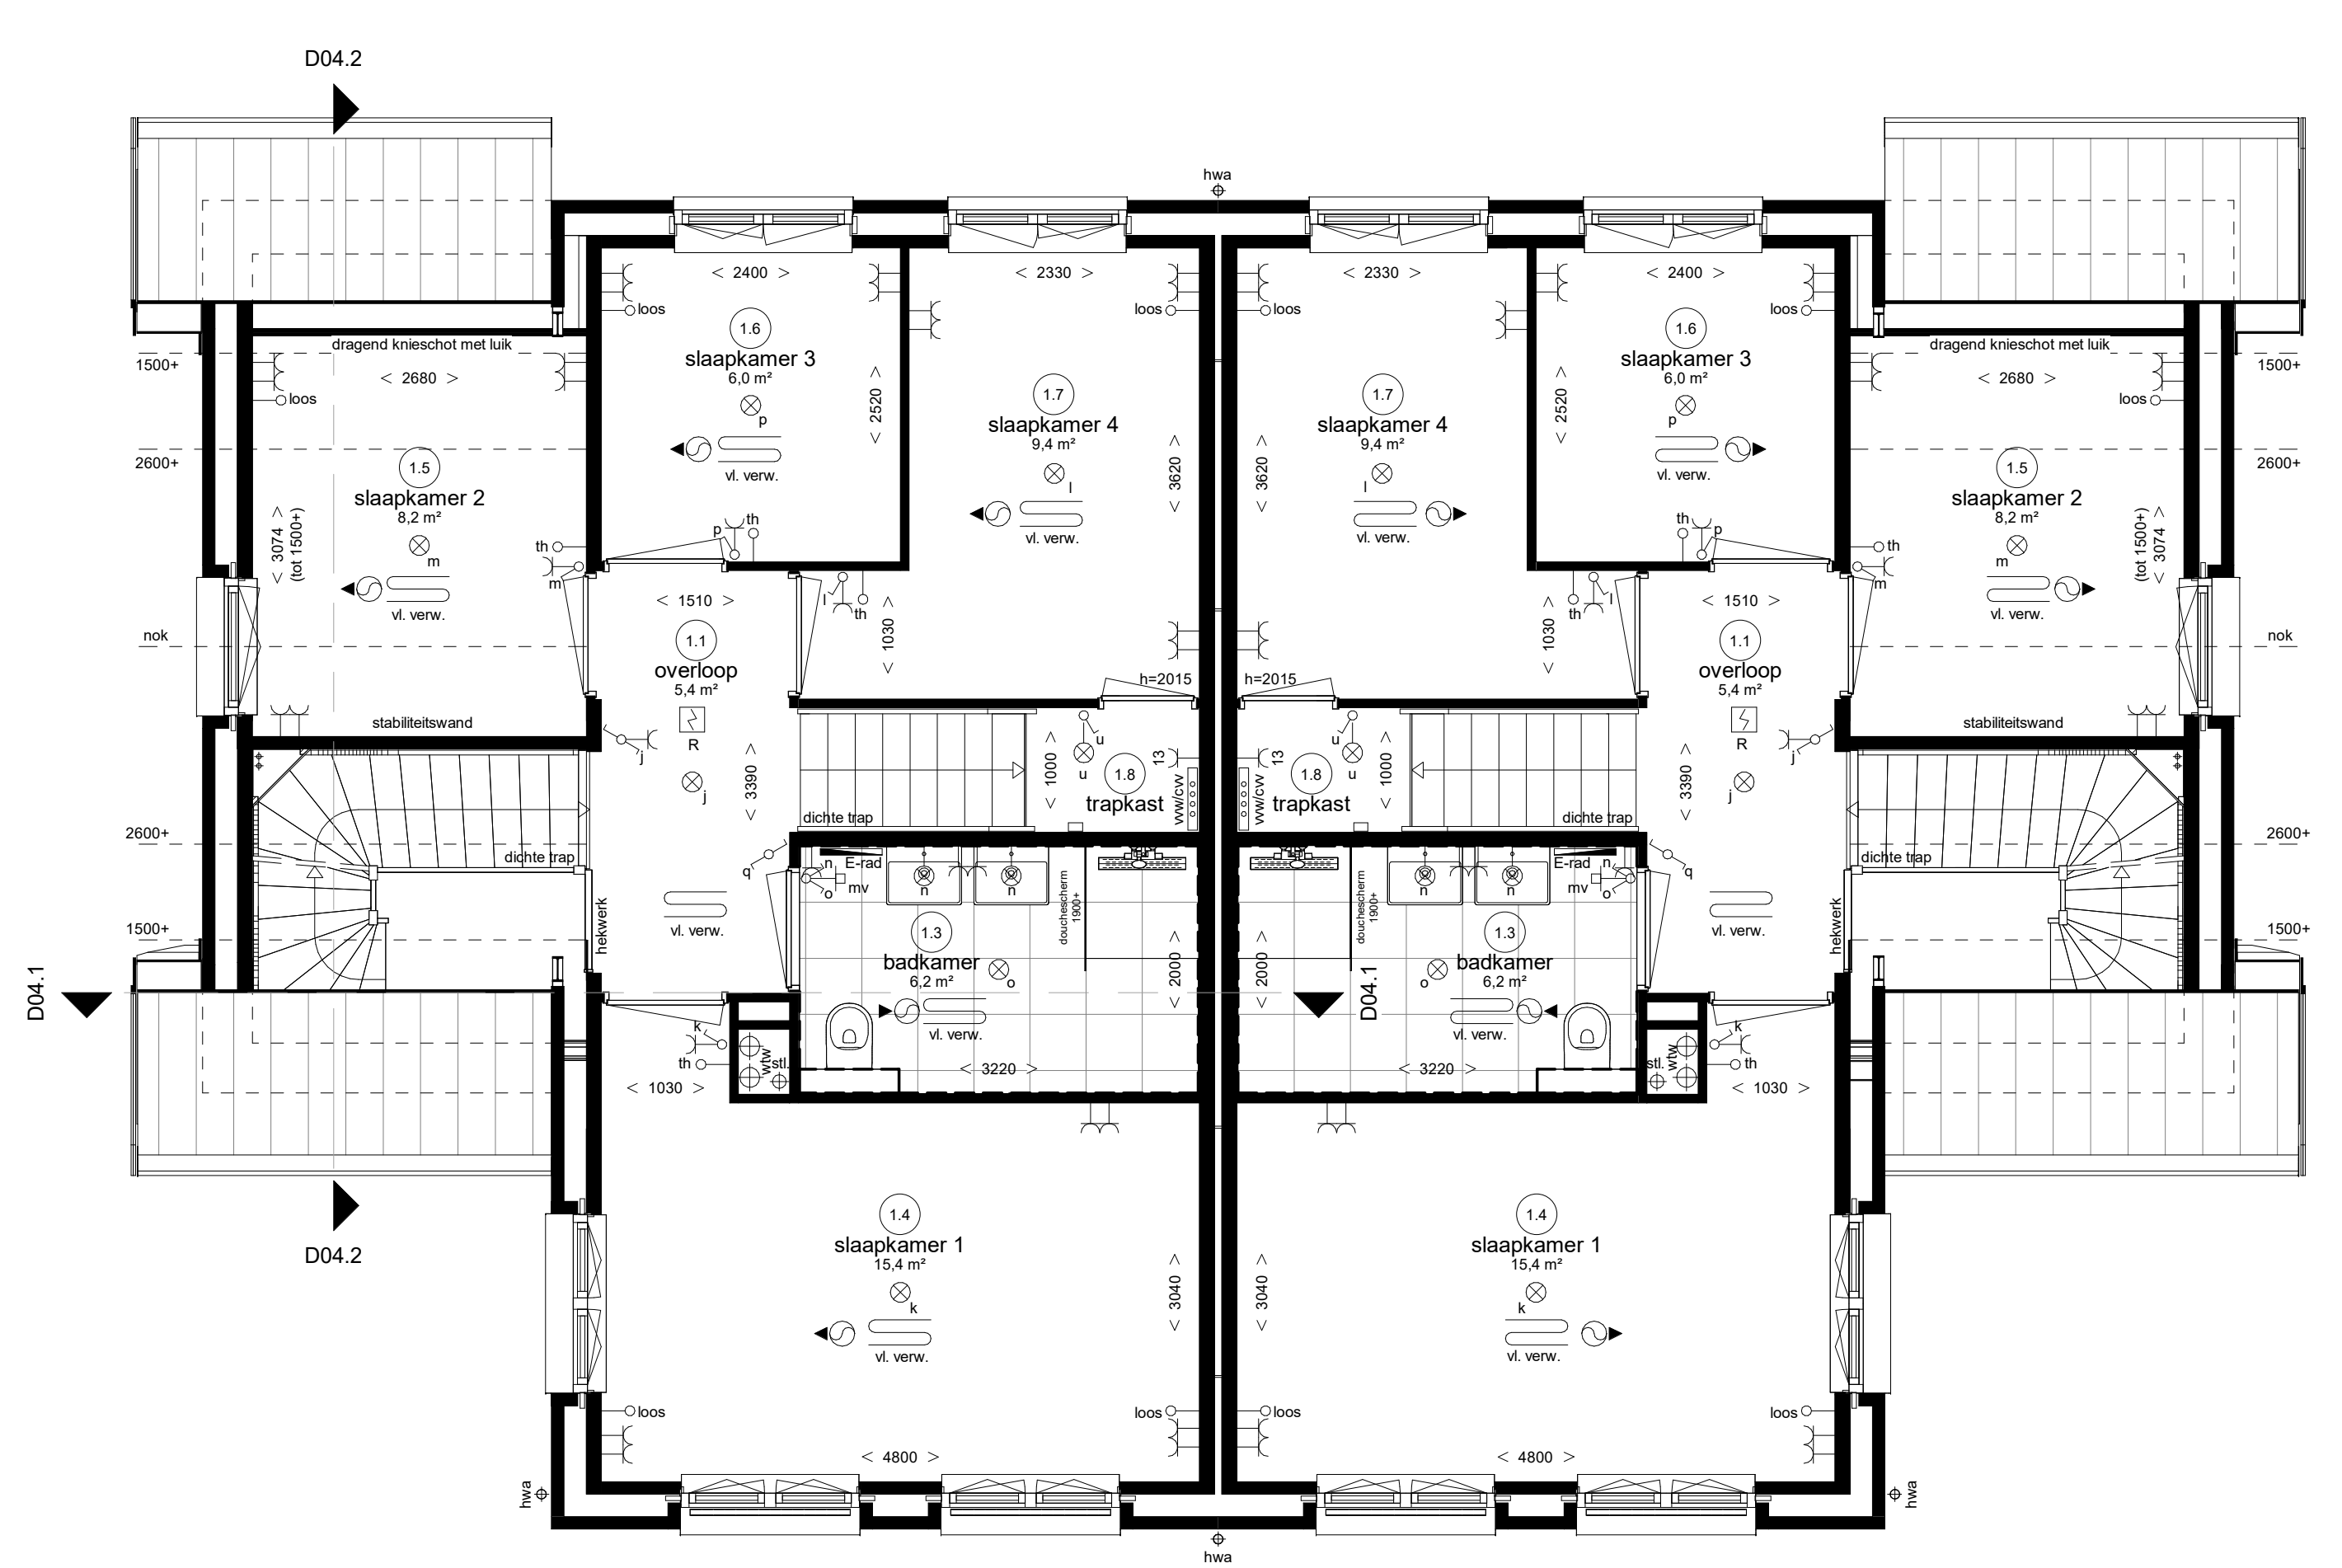


Woningtype J1
bwnr 322

Woningtype J1s
bwnr 321

Eerste verdieping

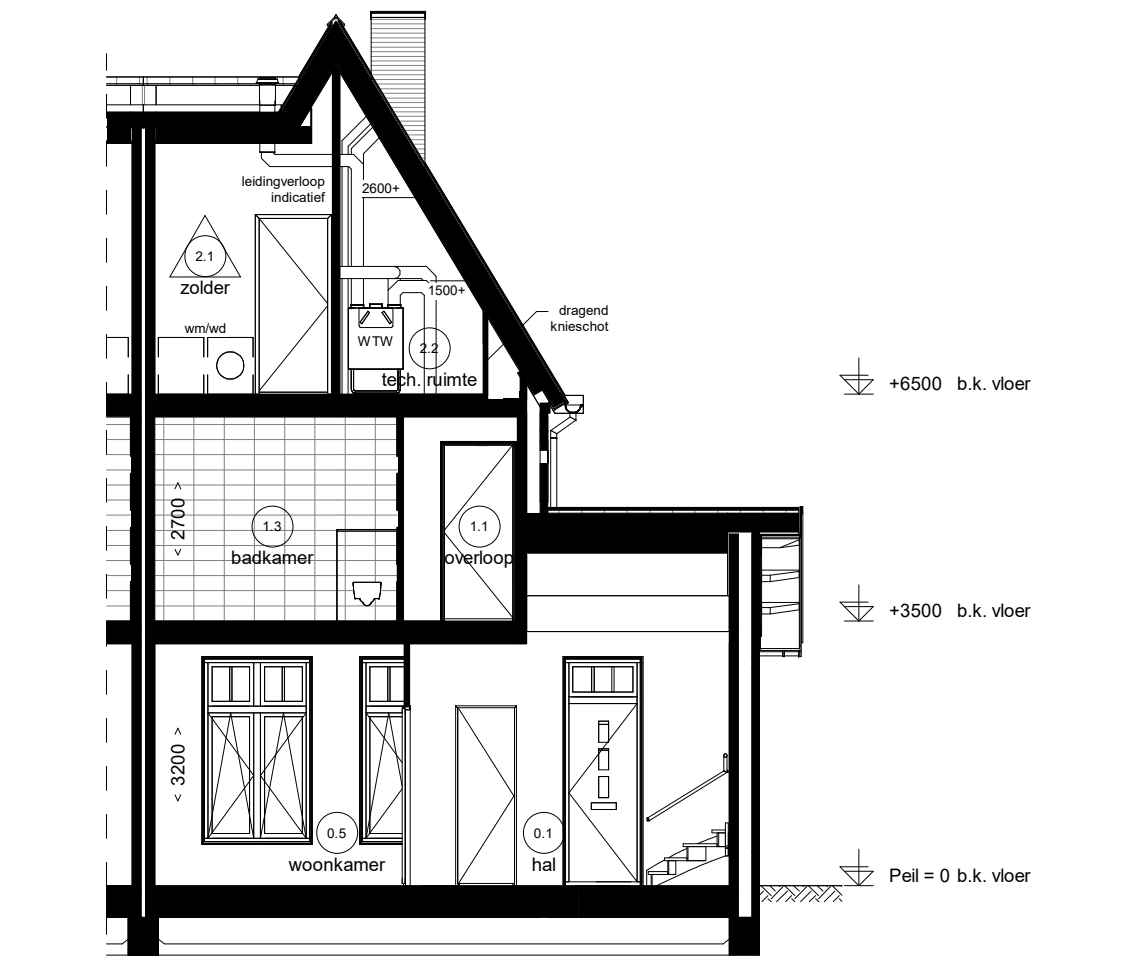

Doorsnede D04.1

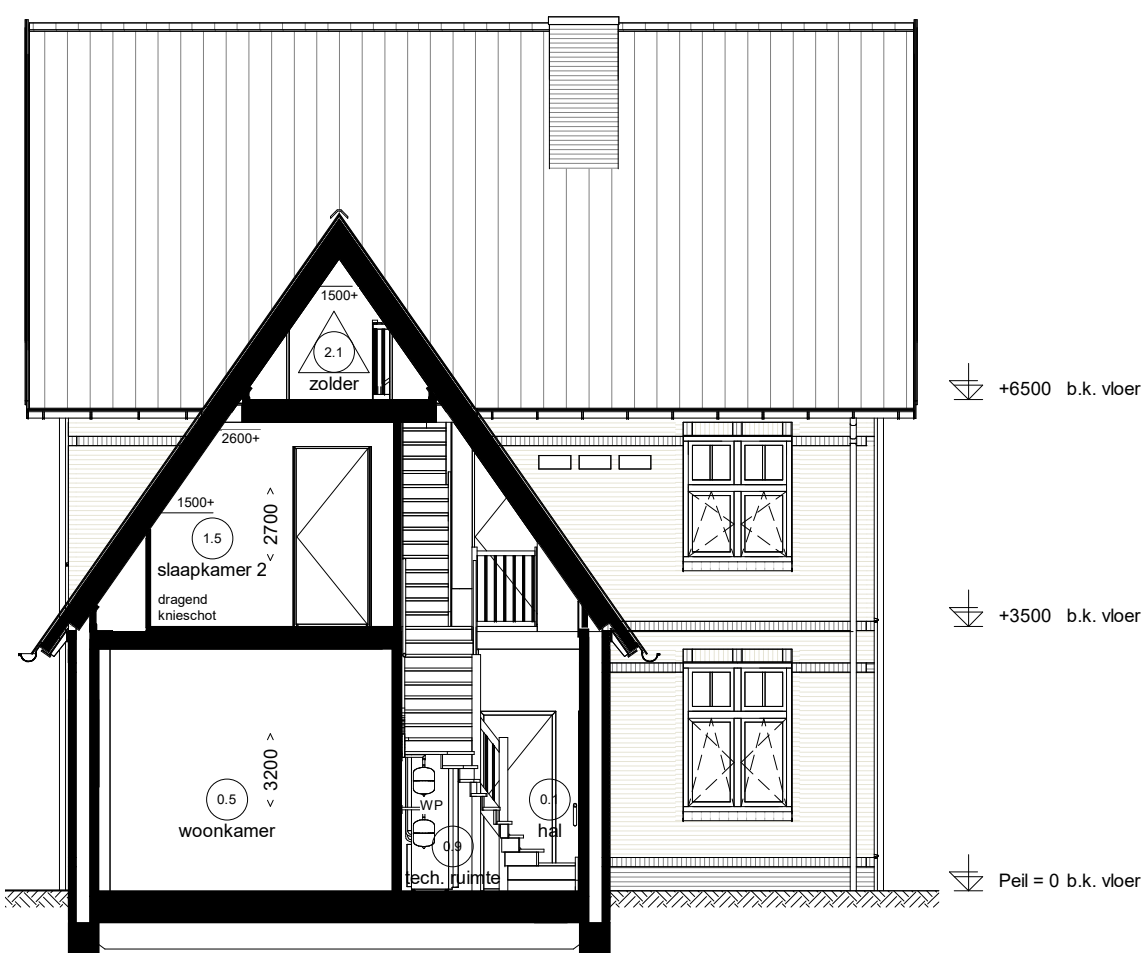

Doorsnede D04.2


Renvoel Installaties	
• elektrische installaties conform voorschriften NEN 1010	
• mechanische rookmelder conform NEN 2555 (op lichtmet	
gevoeligheid indien van toepassing, schakeling midden in de ruimte)	
• alle installaties zijn indicatief op tekening weergegeven, grijze pv panelen zijn optioneel	
⊗ lichtpunt	— c cai aansluiting afgemonteerd
⊗ lichtpunt incl. armatuur	→ D1 data aansluiting afgemonteerd
⊗ lichtpunt incl. armatuur met schermchakelaar	→ D2 data aansluiting dubbel afgemonteerd
⊗ lichtpunt incl. armatuur met persmontage verlichting	— l.b.v. telecommunicatie, data, cai e.d.
⊗ lichtpunt incl. armatuur met noodverlichting	— loos leding, 10 mm enkele inbouwdoos
⊗ wandlichtpunt	— 1 elektronisch koelkast, perist
⊗ wandlichtpunt incl. armatuur	— 2 vaatwasser, loze leding
⊗ langwerpig armatuur	— 3 boiler, loze leding
⊗ spot	— 4 w.c.d. boiler
⊗ rookmelder	— 5 w.c.d. koelkast
⊗ rookmelder op pendeel	— 6 w.c.d. warmtepomp
⊗ enkelzijdige schakelaar	— 7 w.c.d. w.v. ventilatie unit
⊗ enkelzijdige schakelaar met signalering	— 8 w.c.d. wasmachine
⊗ enkelzijdige schakelaar met dimmer	— 9 wasdroger, loze leding
⊗ tweezijdige schakelaar	— 9 w.c.d. wasdroger
⊗ meerpolaire schakelaar	— 11 w.c.d. sectionaaldeur
⊗ bewegingsschakelaar	— 12 drukknop vloerverwarming
⊗ w.c.d.	— 13 bedrade leding thermostaat
⊗ dubbele w.c.d. half opbouw	— 13 w.c.d. pomp vloerverwarming
⊗ dubbele w.c.d. inbouw	— 14 magnetron, loze leding
⊗ buiten w.c.d.	— 14 w.c.d. magnetron
⊗ deurbel	— 15 oven, loze leding
⊗ achiel	— 15 w.c.d. oven
⊗ hoofdstroomtoestel	— 15 w.c.d. op explosiemeter
⊗ hoofdbediening mechanische ventilatie	— scoot w.c.d. op aparte meter
⊗ mv	⊗ pv - panelen
⊗ mv	⊗ aansluiting tbv zonnepijp (ultraschem)
⊗ mv	⊗ zw
⊗ mv	⊗ aansluiting tbv zonnepijp (screen)
⊗ mv	⊗ video deuropener installatie, videfoon
⊗ mv	⊗ DT deuropener installatie, deur telefoon
⊗ mv	⊗ radiator
⊗ mv	⊗ elektrische radiator
⊗ mv	⊗ centrale vloerverwarming verdelers
⊗ mv	⊗ vloerverwarming
⊗ mv	⊗ ruimte voorzien van mechanische luchttoevoer, postie volgens opgave installateur
⊗ mv	⊗ ruimte voorzien van mechanische luchttoevoer, postie volgens opgave installateur
⊗ mv	⊗ afzuigpunt m.v. v. op plafond
⊗ mv	⊗ afzuigpunt op de wand
⊗ mv	⊗ afzuigpunt w.v. op plafond
⊗ mv	⊗ afzuigpunt w.t.w. op plafond
⊗ mv	⊗ natuurlijke ventilatie plafond
⊗ mv	⊗ natuurlijke ventilatie sectionaaldeur
⊗ mv	⊗ grondkabel
⊗ mv	⊗ t.p.k. tappunt koud-/warmwater
⊗ mv	⊗ t.p.k. tappunt koudwater
⊗ mv	⊗ v ventilatiecrankers
⊗ mv	⊗ krukstok
⊗ mv	⊗ meterkast
⊗ mv	⊗ rad radiator
⊗ mv	⊗ bk plaatsingsruimte koelkast
⊗ mv	⊗ kt plaatsingsruimte koelkast
⊗ mv	⊗ wm plaatsingsruimte wasmachine
⊗ mv	⊗ wd plaatsingsruimte wasdroger
⊗ mv	⊗ wtk warmte terugwin ventilatie unit
⊗ mv	⊗ wp warmtepomp
⊗ mv	⊗ stf standleiding
⊗ mv	⊗ hwa hemelwaterafvoer
⊗ mv	⊗ rwa regenwaterafvoer
⊗ mv	⊗ dwa drooggevoerde

Ruimte benamingen volgens Bouwbesluit

0.1 verkeersruimte	0.9 technische ruimte	1.6 verdelingsruimte
0.2 meteruimte	0.10 buitenruimte	1.7 verdelingsruimte
0.3 toiletuimte	1.1 verkeersruimte	1.8 bergruimte
0.4 verdelingsruimte	1.2 toiletuimte	2.1 onbenoemde ruimte
0.5 verdelingsruimte	1.3 badruimte	2.2 technische ruimte
0.6 verdelingsruimte	1.4 verdelingsruimte	2.3 verdelingsruimte
0.7 bergruimte	1.5 verdelingsruimte	2.4 verkeersruimte
0.8 bergruimte		2.5 onbenoemde ruimte

Weespersluis

Lanenrijk fase 2B3 fase 1 (D)

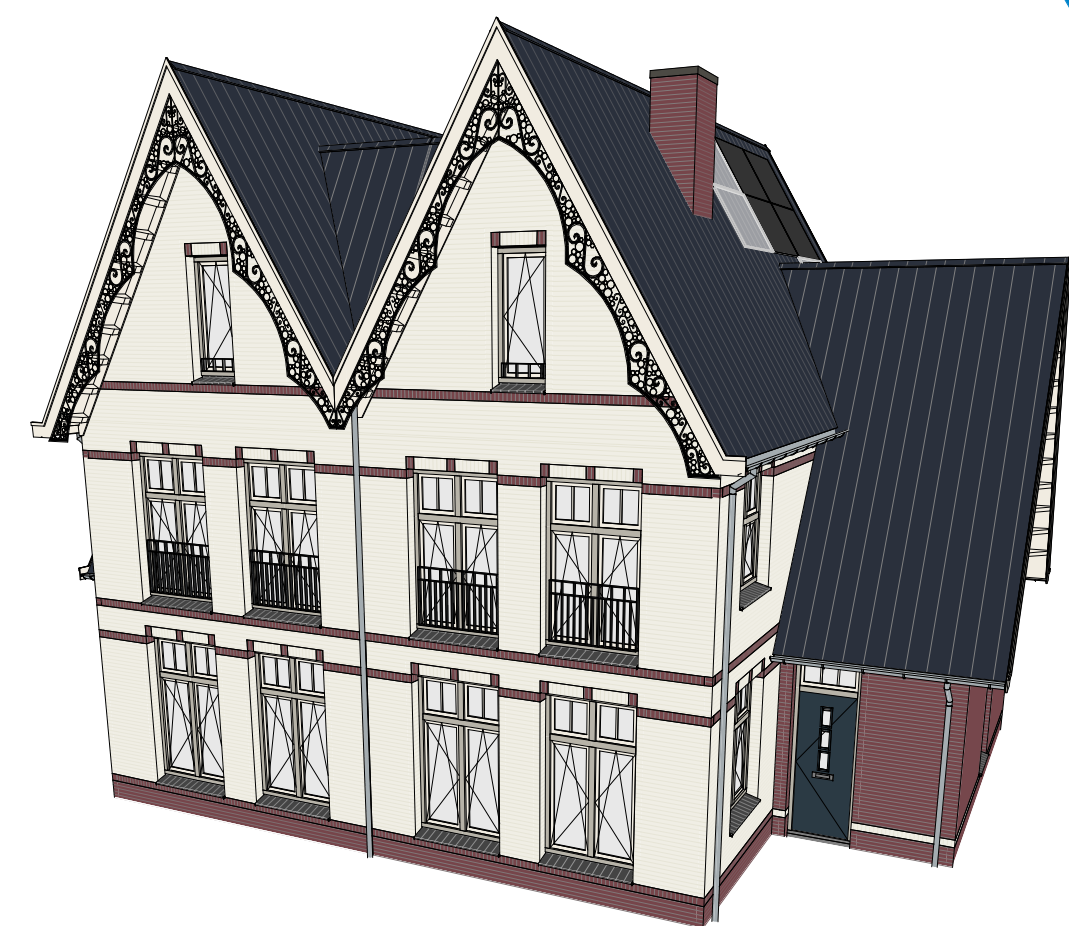

Woning type J

Plattegronden, gevels en doorsneden bwnr. 321 t/m 322 (Blok 04)