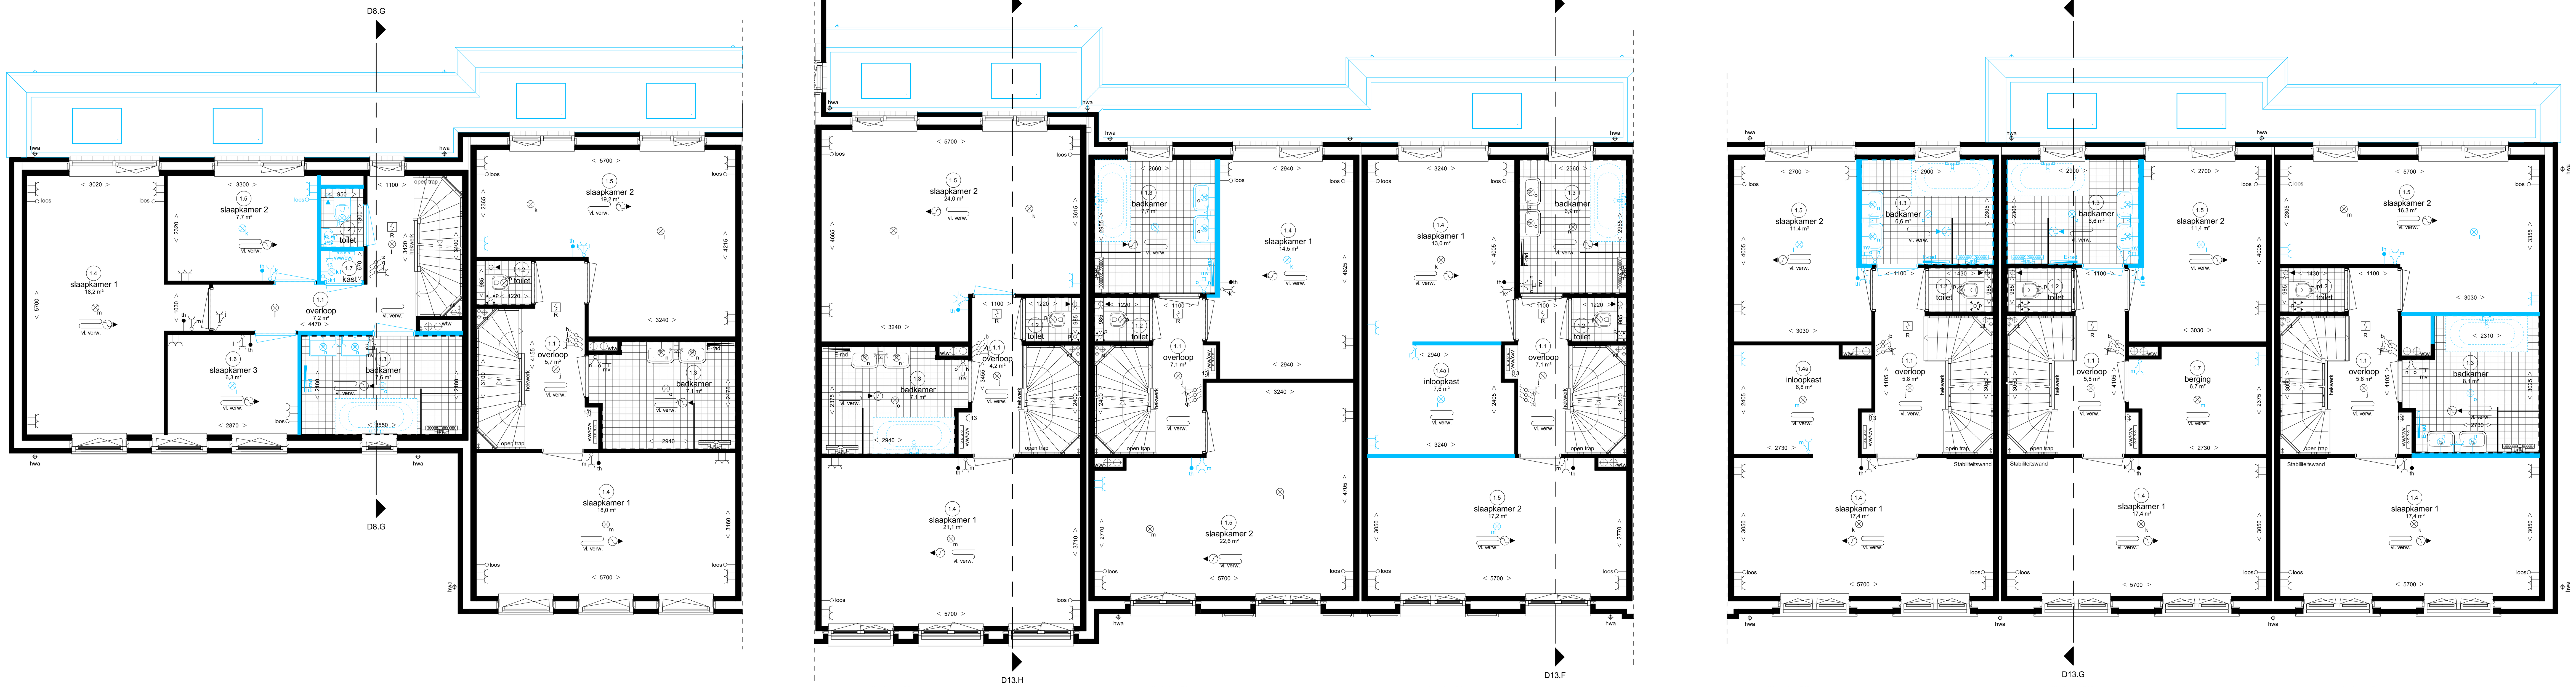

Woningtype D6s
-optie A.04.d Uitbouw begane grond met bijkeuken achterzijde 1,8 meter
-optie C.5.10. Platdakraam in de uitbouw
-optie D.3.03.d Separaat toilet
-optie D.3.02.d1 Vergroten badkamer
-optie F.3.01. Afgedopte ligbadaansluiting in casco badkamer

Woningtype D8
-optie A.02.d2 Uitbouw begane grond achterzijde 1,8 meter
-optie C.5.10. Platdakraam in de uitbouw
-optie D.3.10.d1 Samenvoegen slaapkamer 2+3 (achterzijde)

Woningtype D5s
-optie A.02.d2 Uitbouw begane grond achterzijde 1,8 meter
-optie C.5.10. Platdakraam in de uitbouw
-optie D.3.10.d1 Samenvoegen slaapkamer 2+3 (achterzijde)
-optie F.3.01. Afgedopte ligbadaansluiting in casco badkamer

Woningtype D1
-optie A.01.d2 Uitbouw begane grond achterzijde 1,2 meter
-optie D.3.10.d2 Samenvoegen slaapkamer 2+3 (voorzijde)
-optie ??? Vergroten badkamer
-optie F.3.01. Afgedopte ligbadaansluiting in casco badkamer

Woningtype D1s
-optie A.02.d2 Uitbouw begane grond achterzijde 1,8 meter
-optie C.5.10. Platdakraam in de uitbouw
-optie D.3.10.d2 Samenvoegen slaapkamer 2+3 (voorzijde)
-optie D.3.12.d Inloopkast
-optie F.3.01. Afgedopte ligbadaansluiting in casco badkamer

Woningtype D13s
-optie F.3.01. Afgedopte ligbadaansluiting in casco badkamer
-optie D.3.11.d1 Slaapkamer 3 wordt badkamer en creëren inloopkast

Woningtype D12
-optie A.02.d2 Uitbouw begane grond achterzijde 1,8 meter
-optie C.5.10. Platdakraam in de uitbouw
-optie D.3.11.d2 Slaapkamer 3 wordt badkamer en creëren berging
-optie F.3.01. Afgedopte ligbadaansluiting in casco badkamer

Woningtype D14
-optie A.01.d2 Uitbouw begane grond achterzijde 1,2 meter
-optie D.3.02.d2 Vergroten badkamer
-optie F.3.01. Afgedopte ligbadaansluiting in casco badkamer

Eerste verdieping

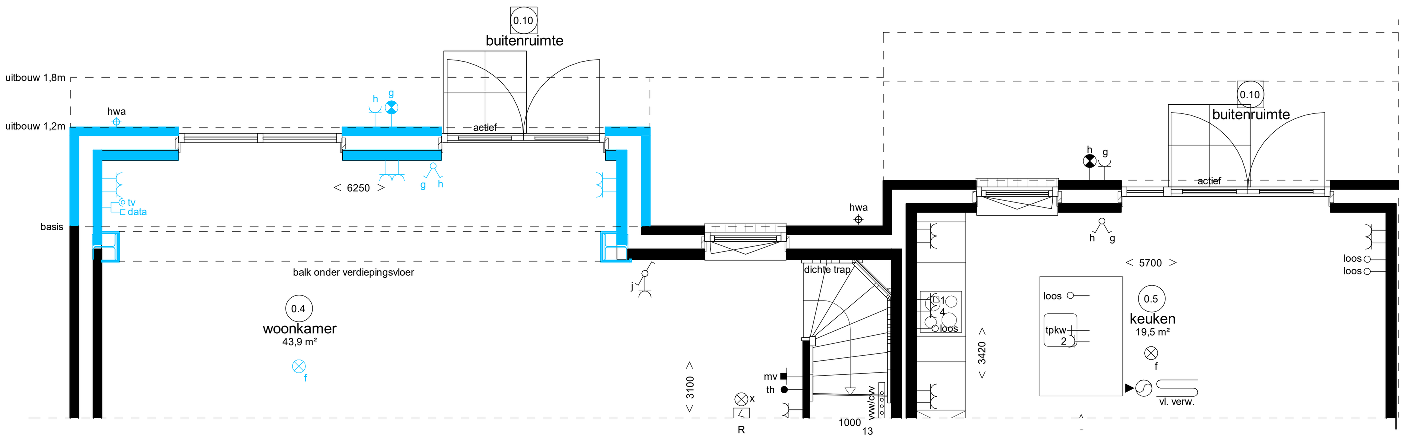

Woningtype D6s
-optie A.01.d1 Uitbouw begane grond achterzijde 1,2 meter

Begane grond fragment

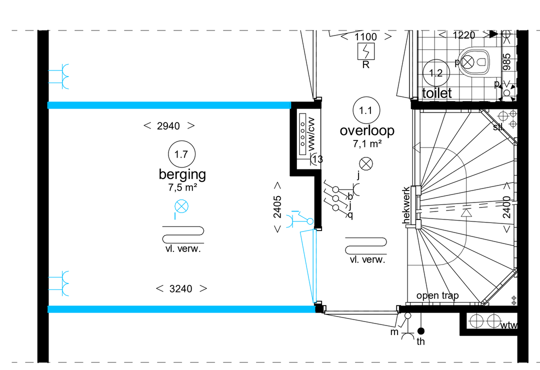

Woningtype D1s
-optie D.3.10.d2 Samenvoegen slaapkamer 2+3 (voorzijde)
-optie D.3.13.d Berging

Eerste verdieping fragment

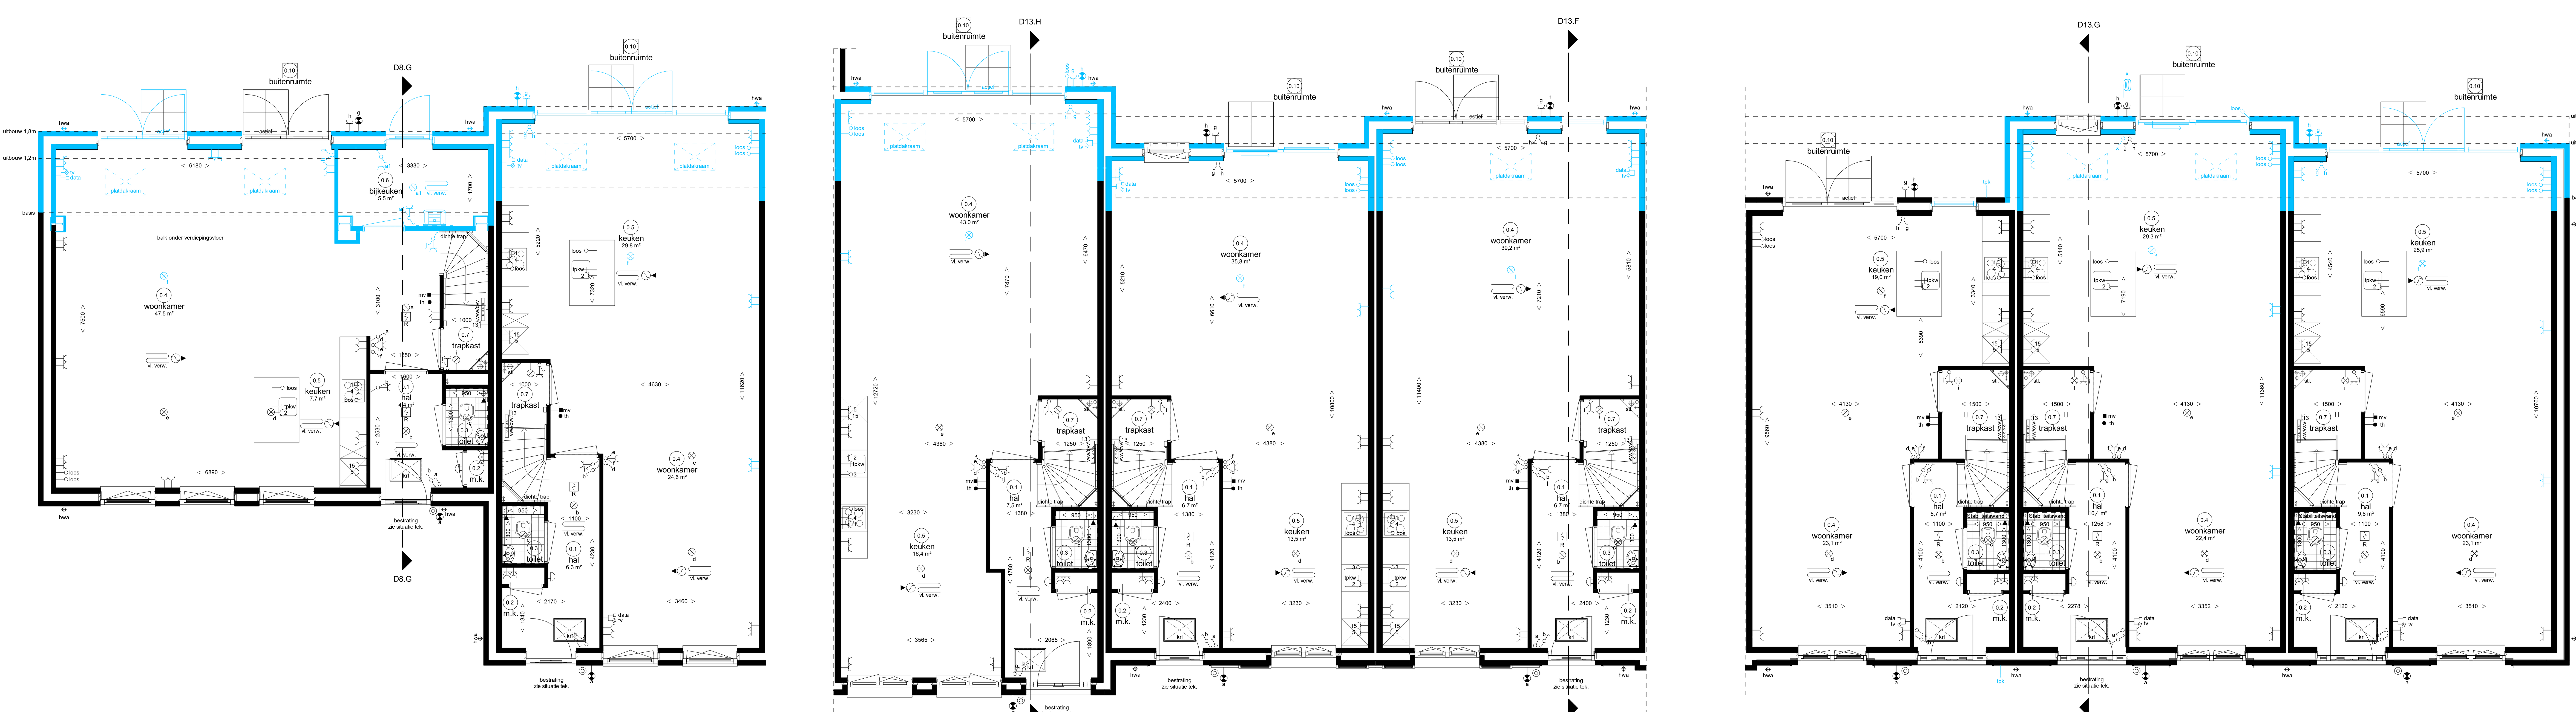

Woningtype D6s
-optie A.04.d Uitbouw begane grond met bijkeuken achterzijde 1,8 meter
-optie C.1.03.d1 Openslaande dubbele deuren
-optie C.5.10. Platdakraam in de uitbouw
-optie H.1.03. Uitstortgootsteen warm- en koudwater

Woningtype D8
-optie A.02.d2 Uitbouw begane grond achterzijde 1,8 meter
-optie C.1.03.d2 Openslaande dubbele deuren met zijlichten
-optie C.5.10. Platdakraam in de uitbouw

Woningtype D5s
-optie A.02.d2 Uitbouw begane grond achterzijde 1,8 meter
-optie B.5.20. Loze leiding elektrisch uitvalscherm
-optie C.1.03.d2 Openslaande dubbele deuren met zijlichten
-optie C.5.10. Platdakraam in de uitbouw

Woningtype D1
-optie A.01.d2 Uitbouw begane grond achterzijde 1,2 meter
-optie C.1.01.d2 Schuifpui in achtergevel

Woningtype D1s
-optie A.02.d2 Uitbouw begane grond achterzijde 1,8 meter
-optie C.1.10.d Vervallen borstwering standaard kozijn achtergevel
-optie C.5.10. Platdakraam in de uitbouw

Woningtype D13s
-optie B.4.05. Buitenkraan achtergevel
-optie B.4.06. Buitenkraan voorgevel
-optie C.1.10.d Vervallen borstwering standaard kozijn achtergevel

Woningtype D12
-optie A.02.d2 Uitbouw begane grond achterzijde 1,8 meter
-optie B.5.21. Loze leiding elektrisch screen
-optie B.5.40. Aansluitpunt tuinverlichting 5 meter
-optie C.1.01.d Schuifpui in achtergevel
-optie C.5.10. Platdakraam in de uitbouw

Woningtype D14
-optie A.01.d2 Uitbouw begane grond achterzijde 1,2 meter
-optie C.1.03.d1 Openslaande dubbele deuren met zijlichten

Begane grond

Renvooi Installaties

- elektrotechnische installaties conform voorschriften NEN 1010
- niet-ioniserende rookmelder conform NEN 2555 (op lichtnet gekoppeld indien van toepassing, situering midden in de ruimte)
- alle installaties zijn indicatief op tekening weergeven

Code	Omschrijving
	lichtpunt
	lichtpunt incl.armatuur
ss	lichtpunt incl.armatuur met schemerschakelaar
pv	lichtpunt incl.armatuur met permanente verlichting
nv	lichtpunt incl.armatuur met noodverlichting
	wandlichtpunt
	wandlichtpunt incl.armatuur
	lichtpunt TL armatuur
	spot
R	rookmelder
R(p)	rookmelder op pendel
	enkelpolige schakelaar
	enkelpolige schakelaar met signalering
	enkelpolige schakelaar met dimmer
	wisselschakelaar
	meerpolige schakelaar
	meerpolige schakelaar m.v.
	bewegingsschakelaar
	w.c.d. + randaarde
	dubbele w.c.d. + randaarde half opbouw
	deurbel
	schel
th	radiografische kamerthermostaat
th	bedraade kamerthermostaat
mv	hoofdbediening mechanische ventilatie
mv	badkamerbediening mechanische ventilatie
	dubbele w.c.d. + randaarde inbouw
tv	tv aansluiting afgemonteerd
data	data aansluiting afgemonteerd
data	data aansluiting dubbel afgemonteerd
loos	loze leiding, 19 mm 2x enkele inbouwdoos
loos	t.b.v. telecommunicatie, data, tv e.d.
	loze leiding, 19 mm enkele inbouwdoos
	t.b.v. telecommunicatie, data, tv e.d.
tv data	data en cai aansluiting afgemonteerd
1	elektrisch kooktoestel, loze leiding
1	elektrisch kooktoestel, perilex
2	vaatwasser, loze leiding
2	vaatwasser
3	boiler, loze leiding
3	boiler
4	afzuigkap
5	koelkast, dubbele w.c.d.
6	warmtepomp
7	wtw ventilatie unit
8	wasmachine
9	wasdroger, loze leiding
9	wasdroger
11	sectionaldeur
12	drukknop sectionaldeur
13	pomp vloerverwarming, w.c.d.
14	magnetron, loze leiding
14	magnetron
15	oven, loze leiding
15	oven
expl	w.c.d. op exploitatiemeter
scoot	w.c.d. op aparte meter
pv	pv - panelen w.c.d.
video	deuropener installatie, videofoon
DT	deuropener installatie, deur telefoon
rad	radiator
E-rad	elektrische radiator
vl. verw.	vloerverwarming
	ruimte voorzien van mechanische luchttoevoer, positie volgens opgave installateur
	ruimte voorzien van mechanische luchtafvoer, positie volgens opgave installateur
mv	afzuigpunt m.v. op wand
mv	toevoerpunt m.v. op de wand
mv	afzuigpunt m.v. op plafond
	afzuigpunt w.t.w. op plafond
	toevoerpunt w.t.w. op plafond
nv	natuurlijke ventilatie plafond
nv	natuurlijke ventilatie sectionaldeur
	afzuigpunt t.b.v. afzuigkap
	grondkabel
tpkw	tappunt koud-/warmwater
tpk	tappunt koudwater
1	gasaansluiting fornuis
2	gasaansluiting cv
v	ventilatieroosters
krl	kruipluik
mk	meterkast
rad	radiator
kk	plaatsingsruimte koelkast
kt	plaatsingsruimte kooktoestel
wm	plaatsingsruimte wasmachine
wd	plaatsingsruimte wasdroger
wtw	warmte terugwin ventilatie unit
vvw	verdeler vloerverwarming
stl	standleiding
hwa	hemelwaterafvoer
rwa	regenwaterafvoer
wp	warmtepomp

Ruimte benamingen volgens Bouwbesluit

Nr.	Ruimte
0.1	verkeersruimte
0.2	meterruimte
0.3	toiletruimte
0.4	verblijfsruimte
0.5	verblijfsruimte
0.6	verblijfsruimte
0.7	bergruimte
0.8	bergruimte
0.9	technische ruimte
0.10	buitenruimte
1.1	verkeersruimte
1.2	toiletruimte
1.3	badruimte
1.4	verblijfsruimte
1.5	verblijfsruimte
1.6	verblijfsruimte
1.7	bergruimte
1.8	buitenruimte
2.1	onbenoemde ruimte
2.2	verkeersruimte
2.3	technische ruimte
2.4	verblijfsruimte
2.5	verblijfsruimte
2.6	verblijfsruimte
2.7	toiletruimte
2.8	badruimte
2.9	bergruimte
3.1	verkeersruimte
3.2	verblijfsruimte
3.3	verblijfsruimte
3.4	technische ruimte
3.5	onbenoemde ruimte

Weespersluis

fase XAB1

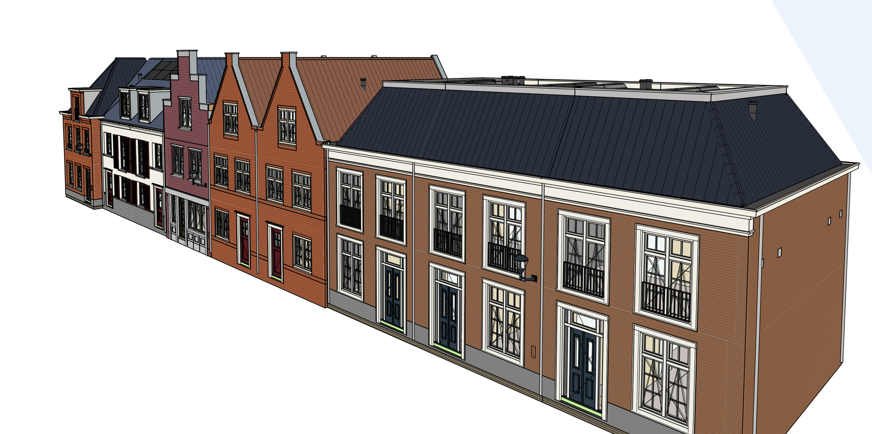

Opties type D

Begane grond en 1e verdieping

Adriaan van Erk Bouw

www.adriaanvanerk.nl

OT.04A d.d 24-06-2022
Wijzigingen voorbehouden
Alle maten zijn circa maten