




▽ +1790 = lagenmaat
 ▽ +566 = lagenmaat
 ▴ +260 = lagenmaat

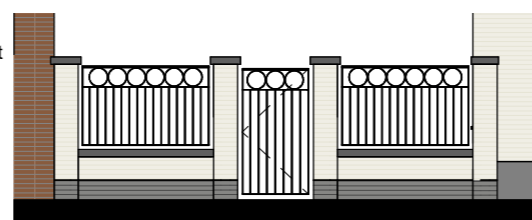

Vooraanzicht

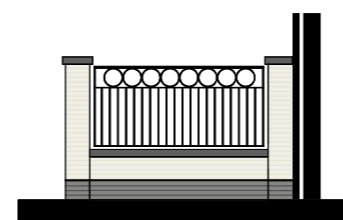

Rechteraanzicht

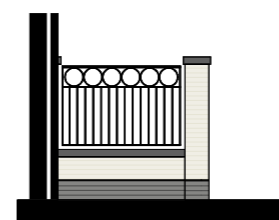


Linkeraanzicht


▽ +1890 = lagenmaat
 ▽ +566 = lagenmaat
 ▴ +260 = lagenmaat

Doorsnede


Tuinmuur 1

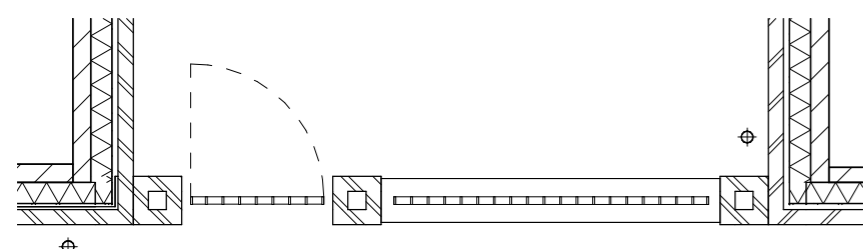

▽ +1790 = lagenmaat
 ▽ +566 = lagenmaat
 ▴ +260 = lagenmaat

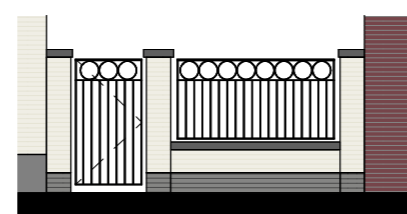


Vooraanzicht

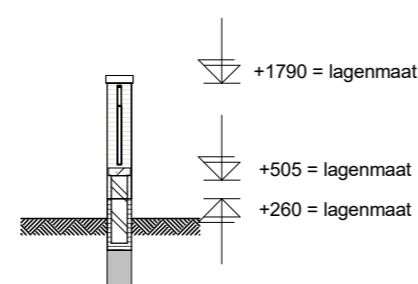


Doorsnede

Tuinmuur 2

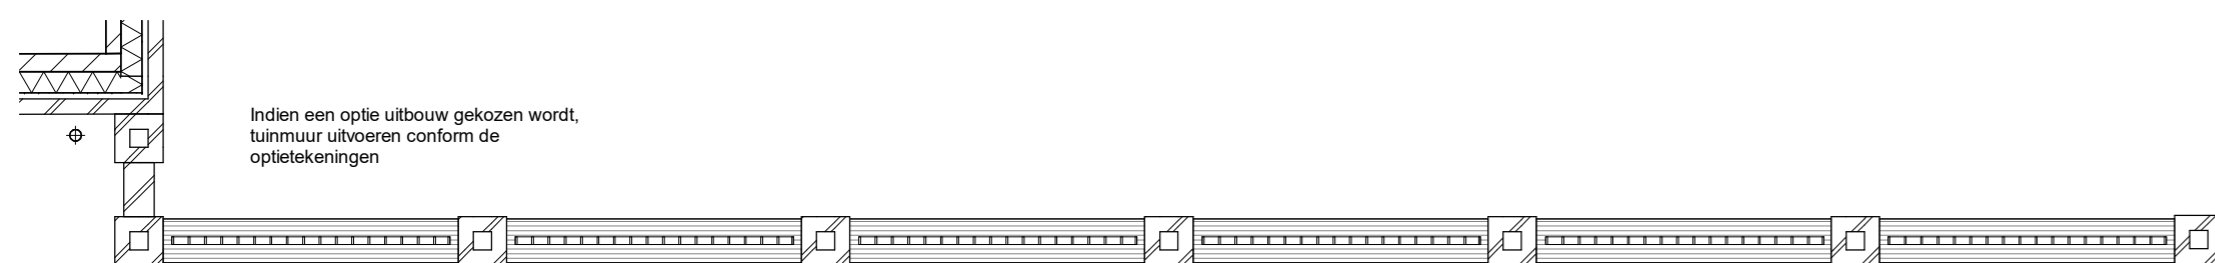


Tuinmuur 3


▽ +1790 = lagenmaat
 ▽ +505 = lagenmaat

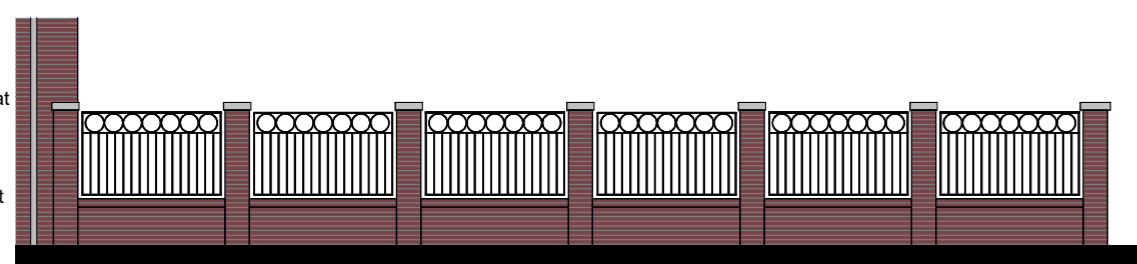


Vooraanzicht

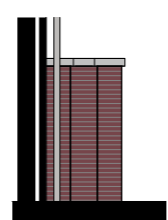

Linkeraanzicht

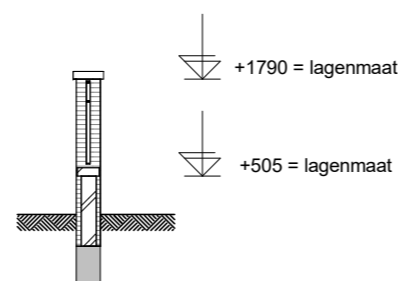

Doorsnede

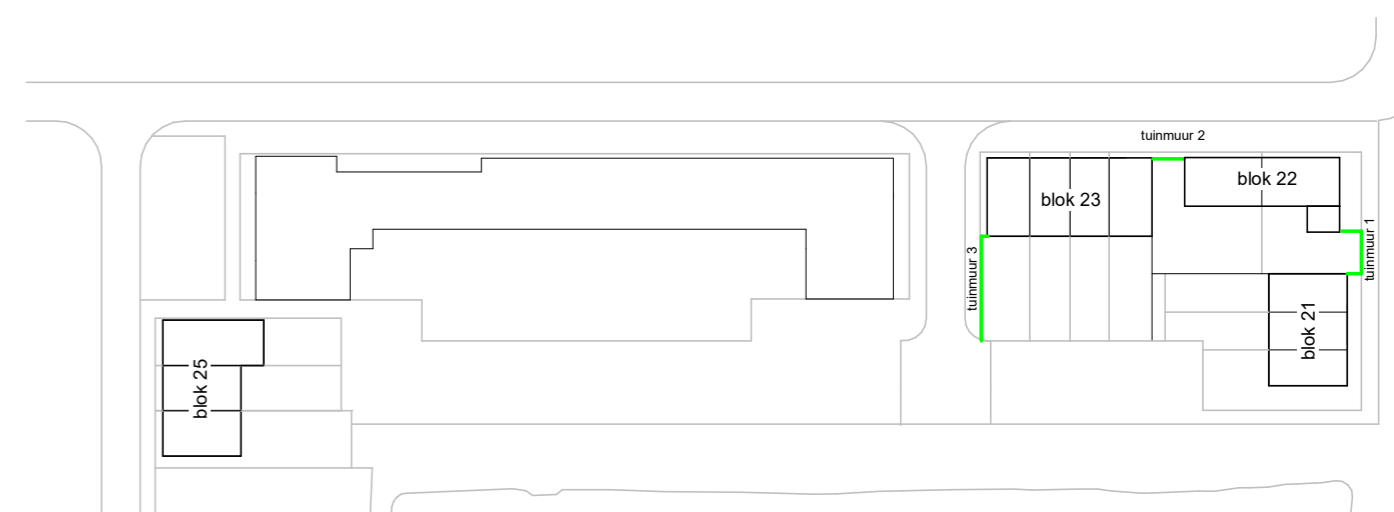

Tuinmuur 1 t/m 3