




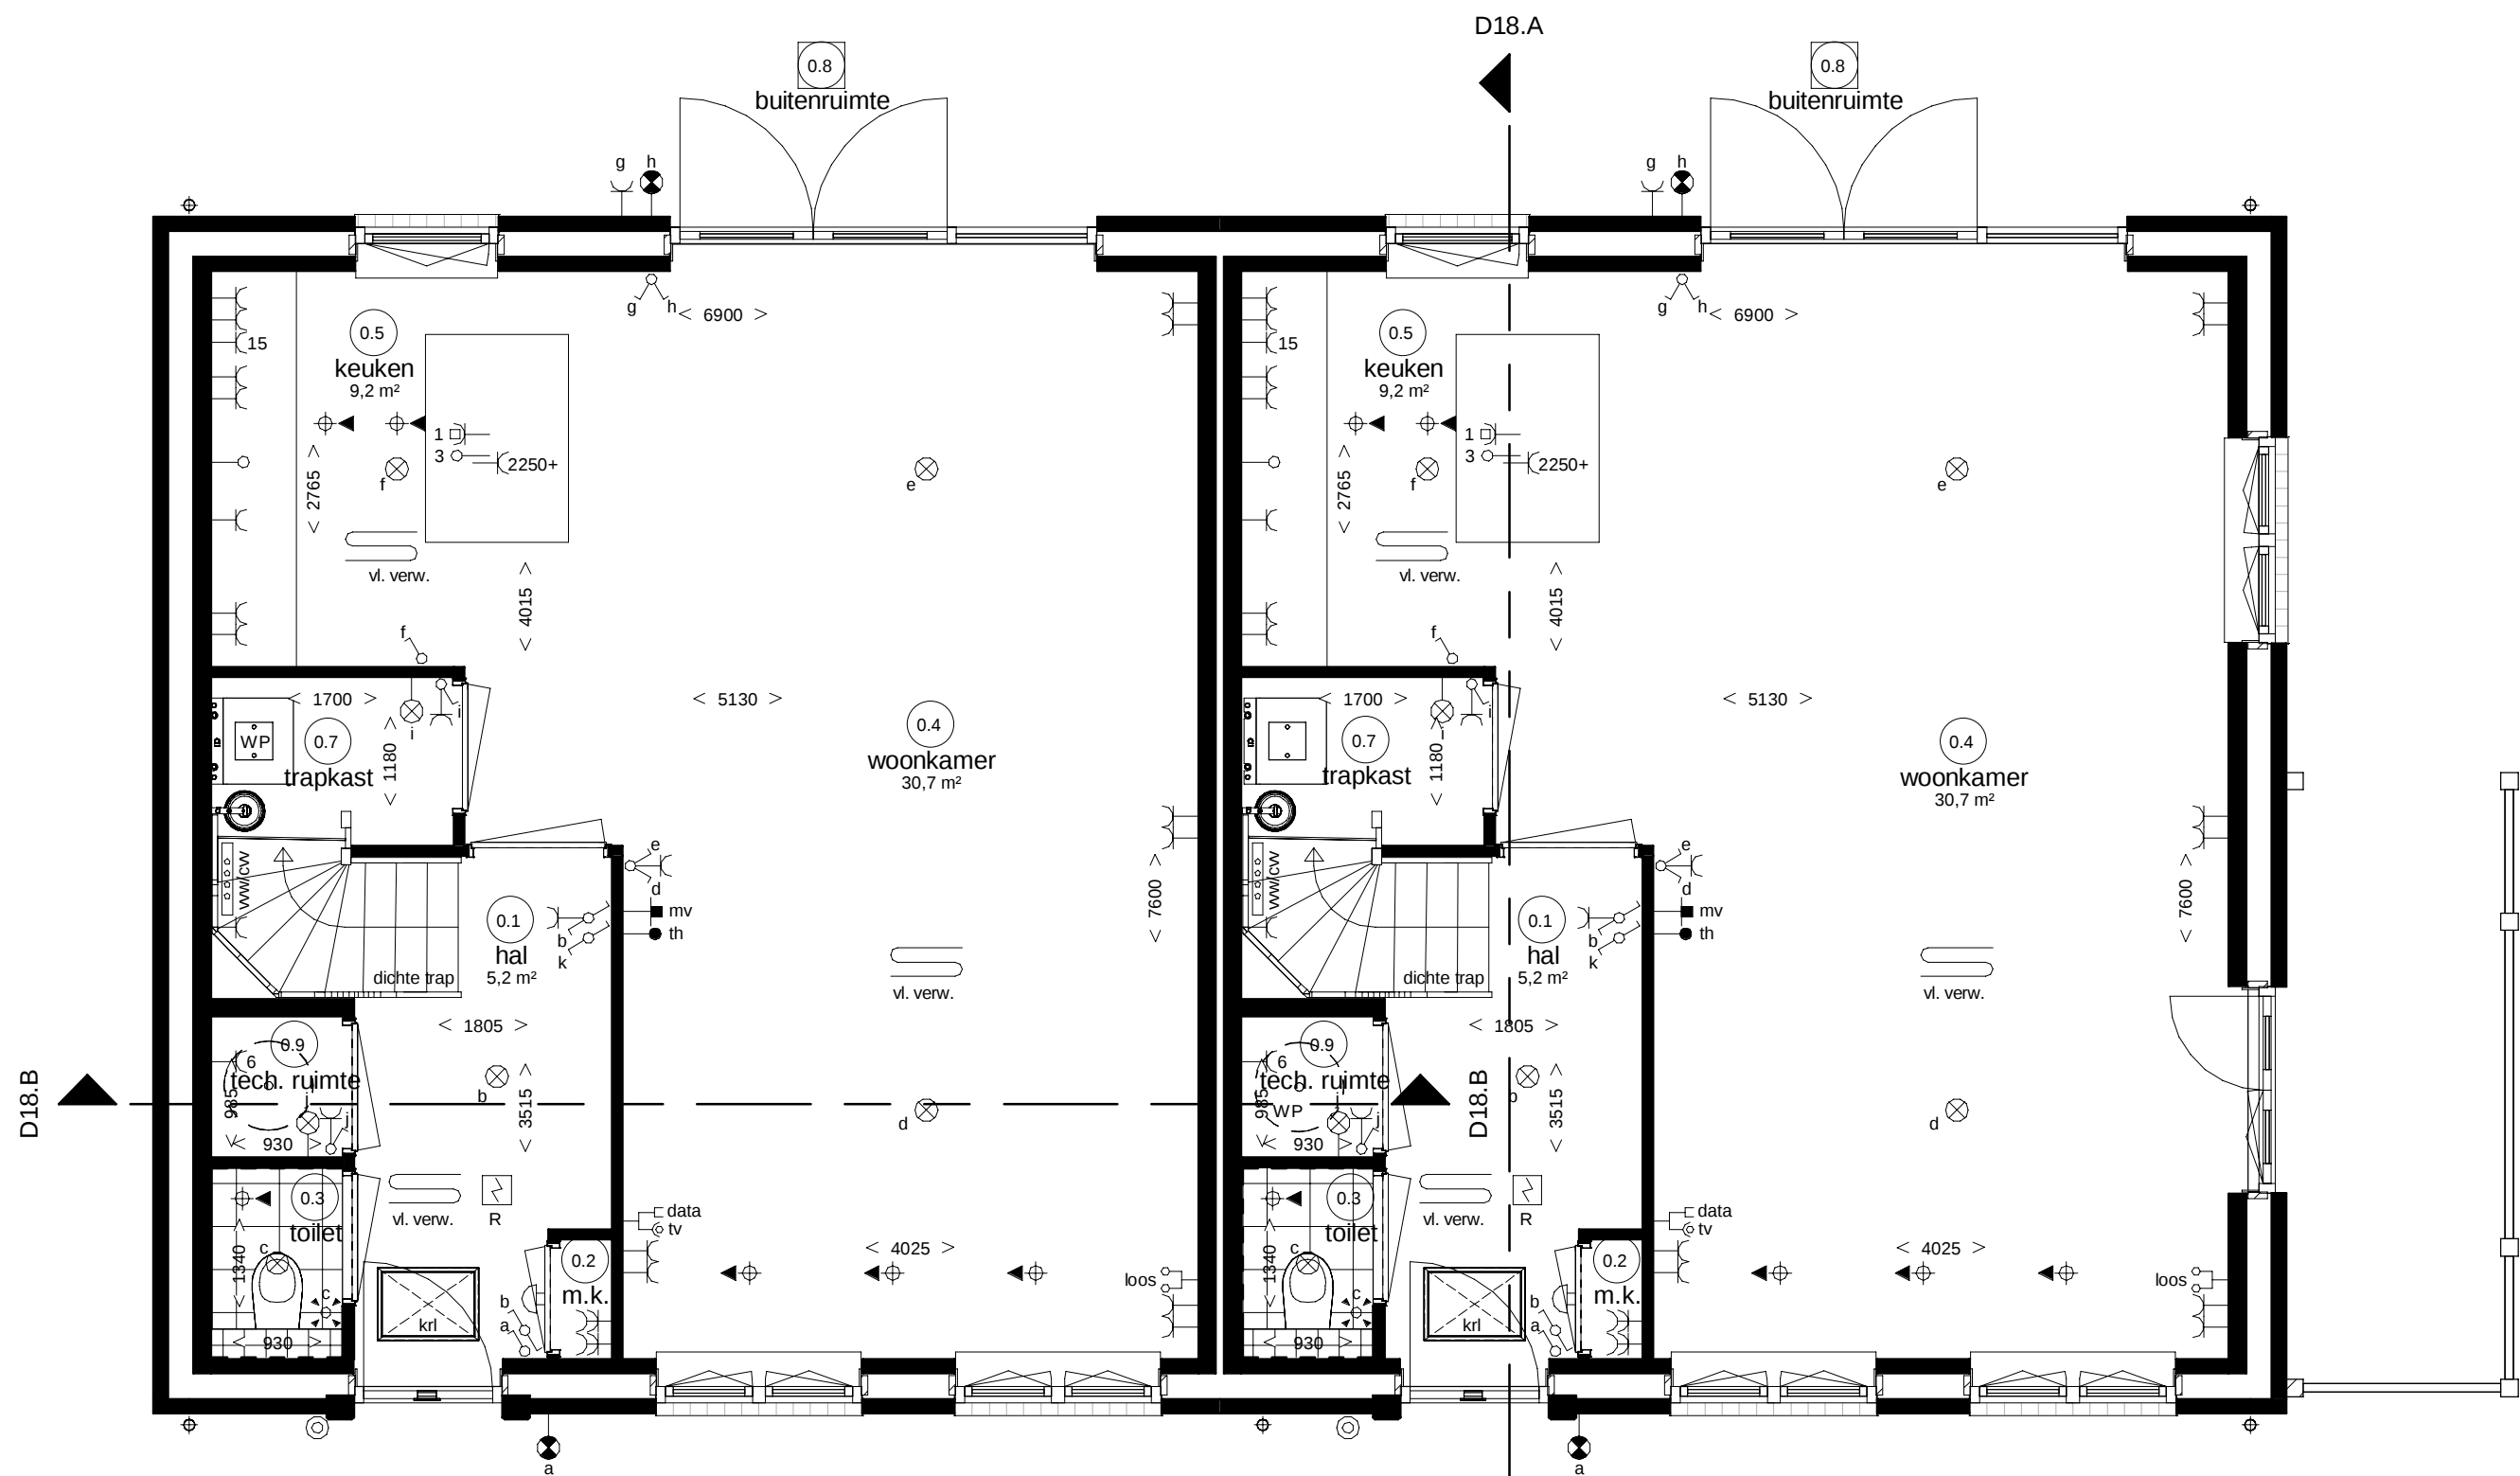


Begane grond

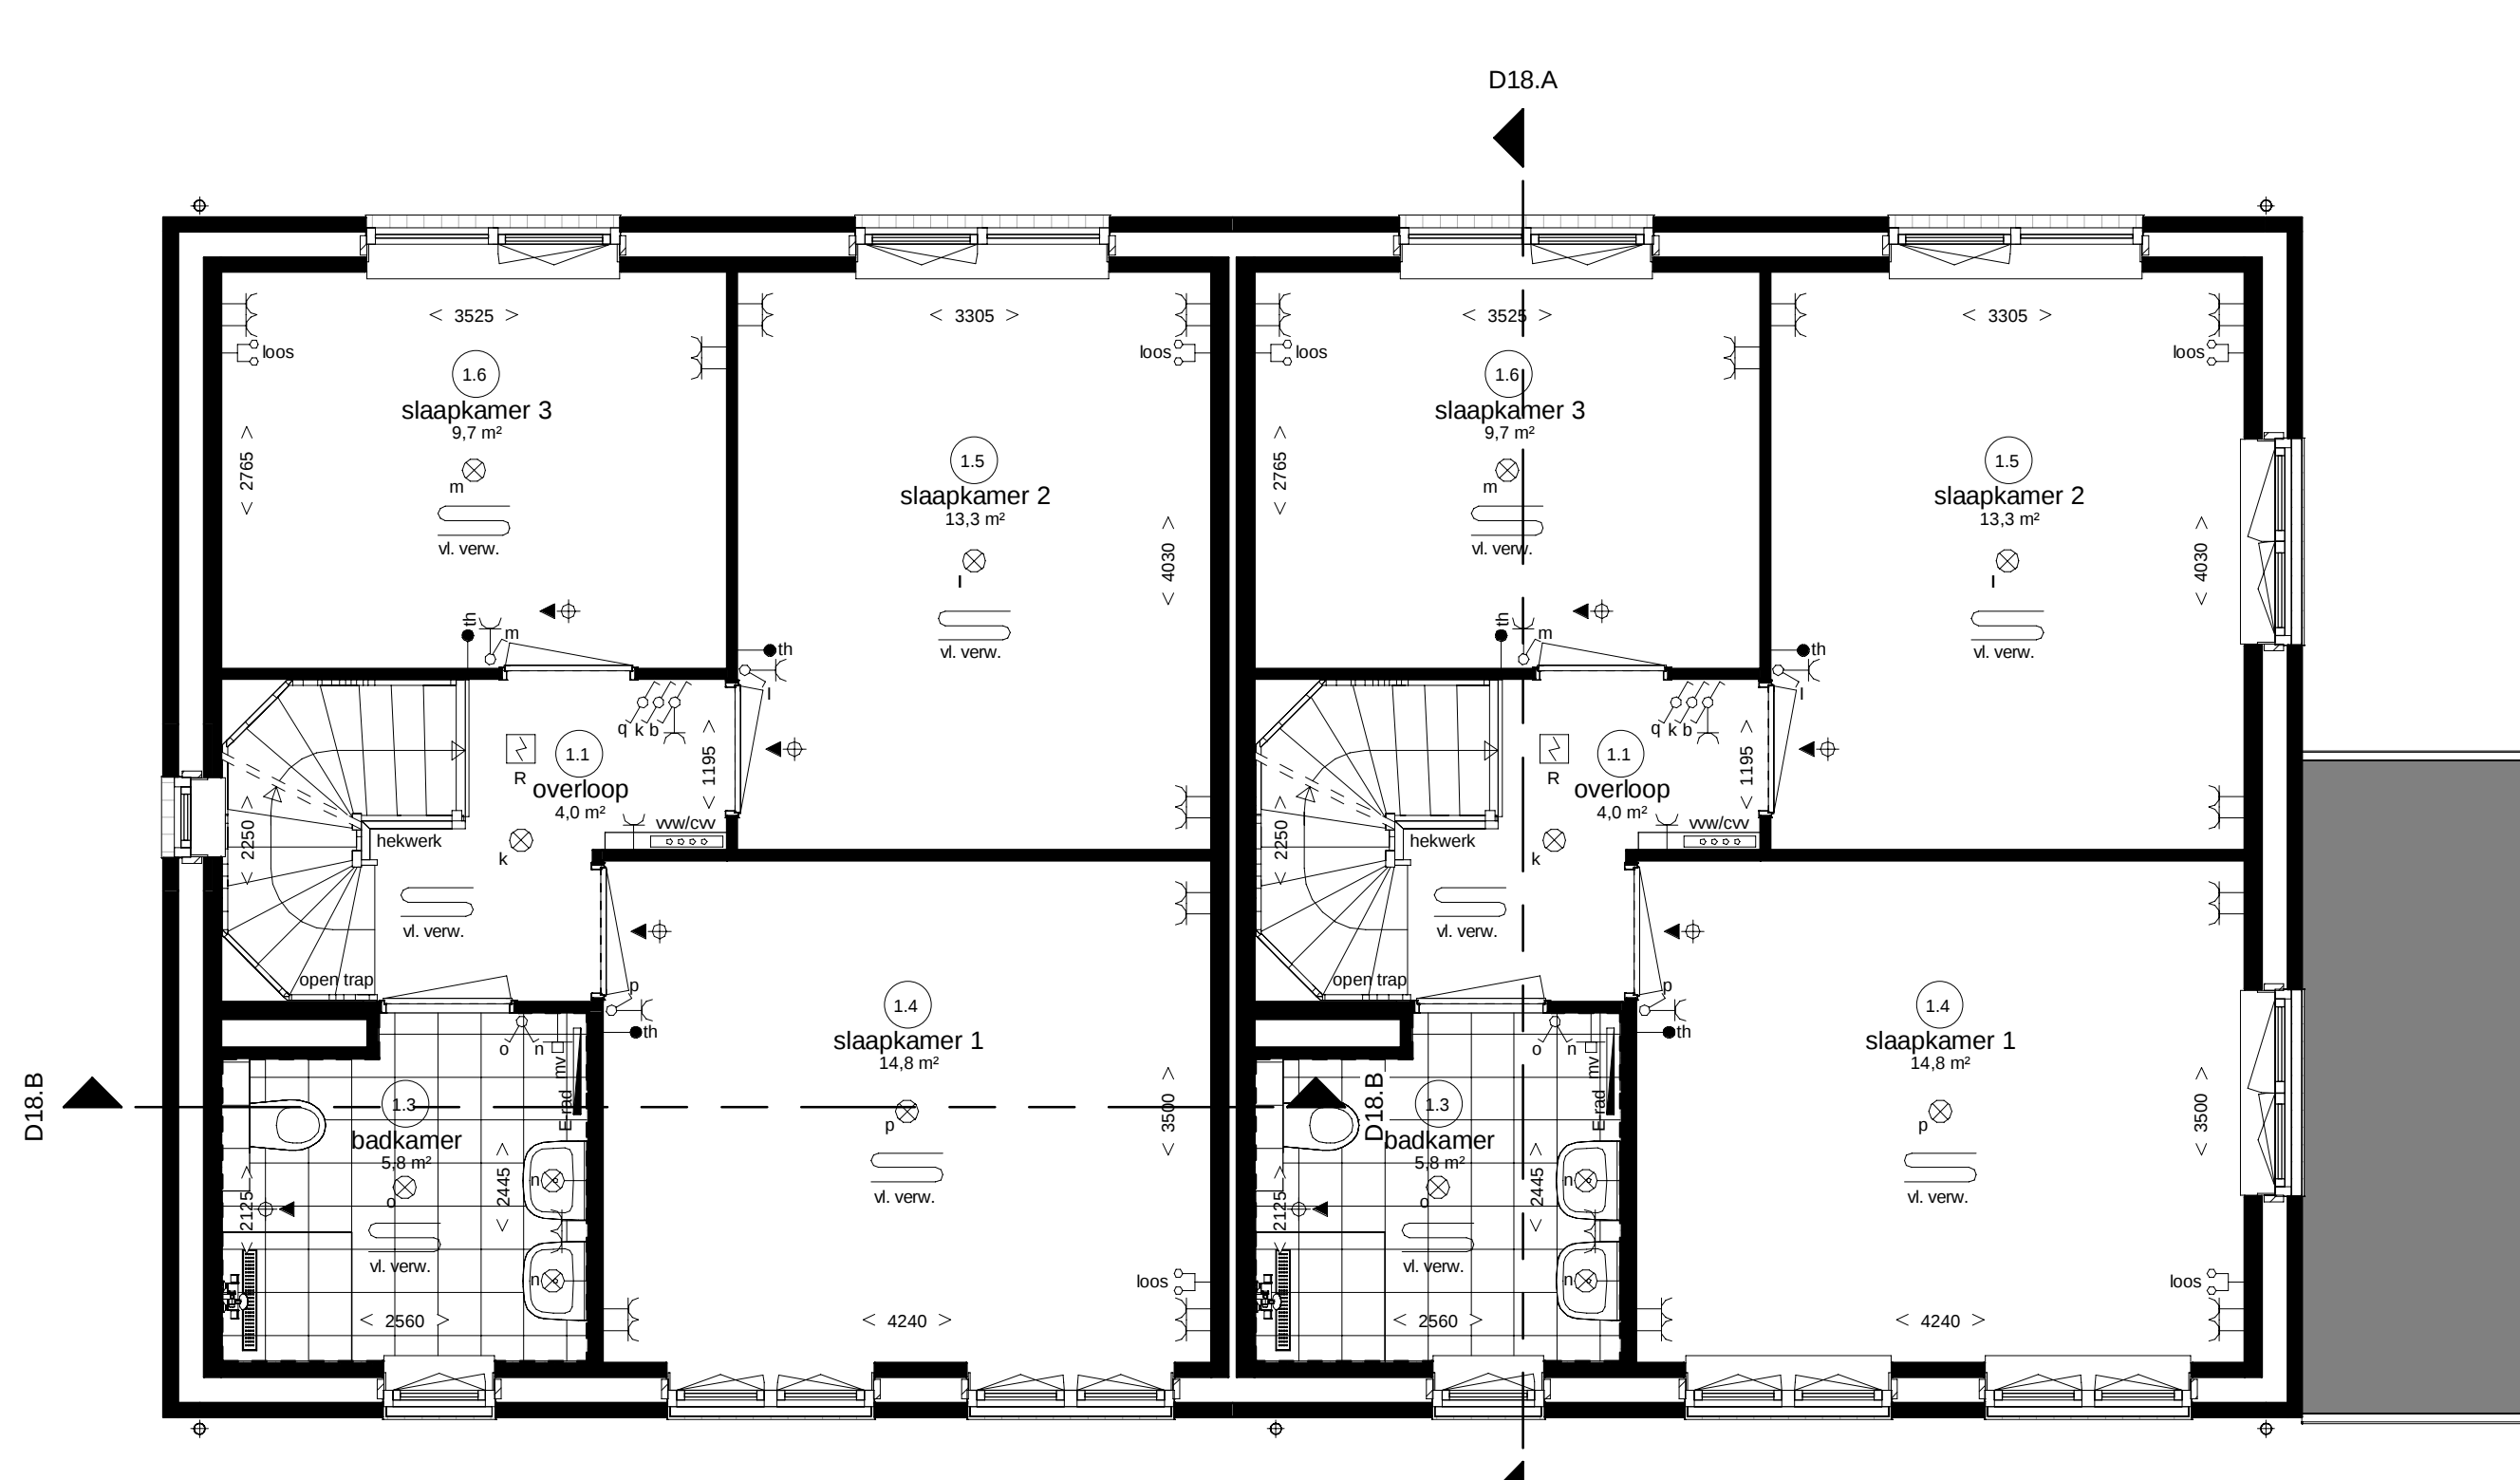

Eerste verdieping

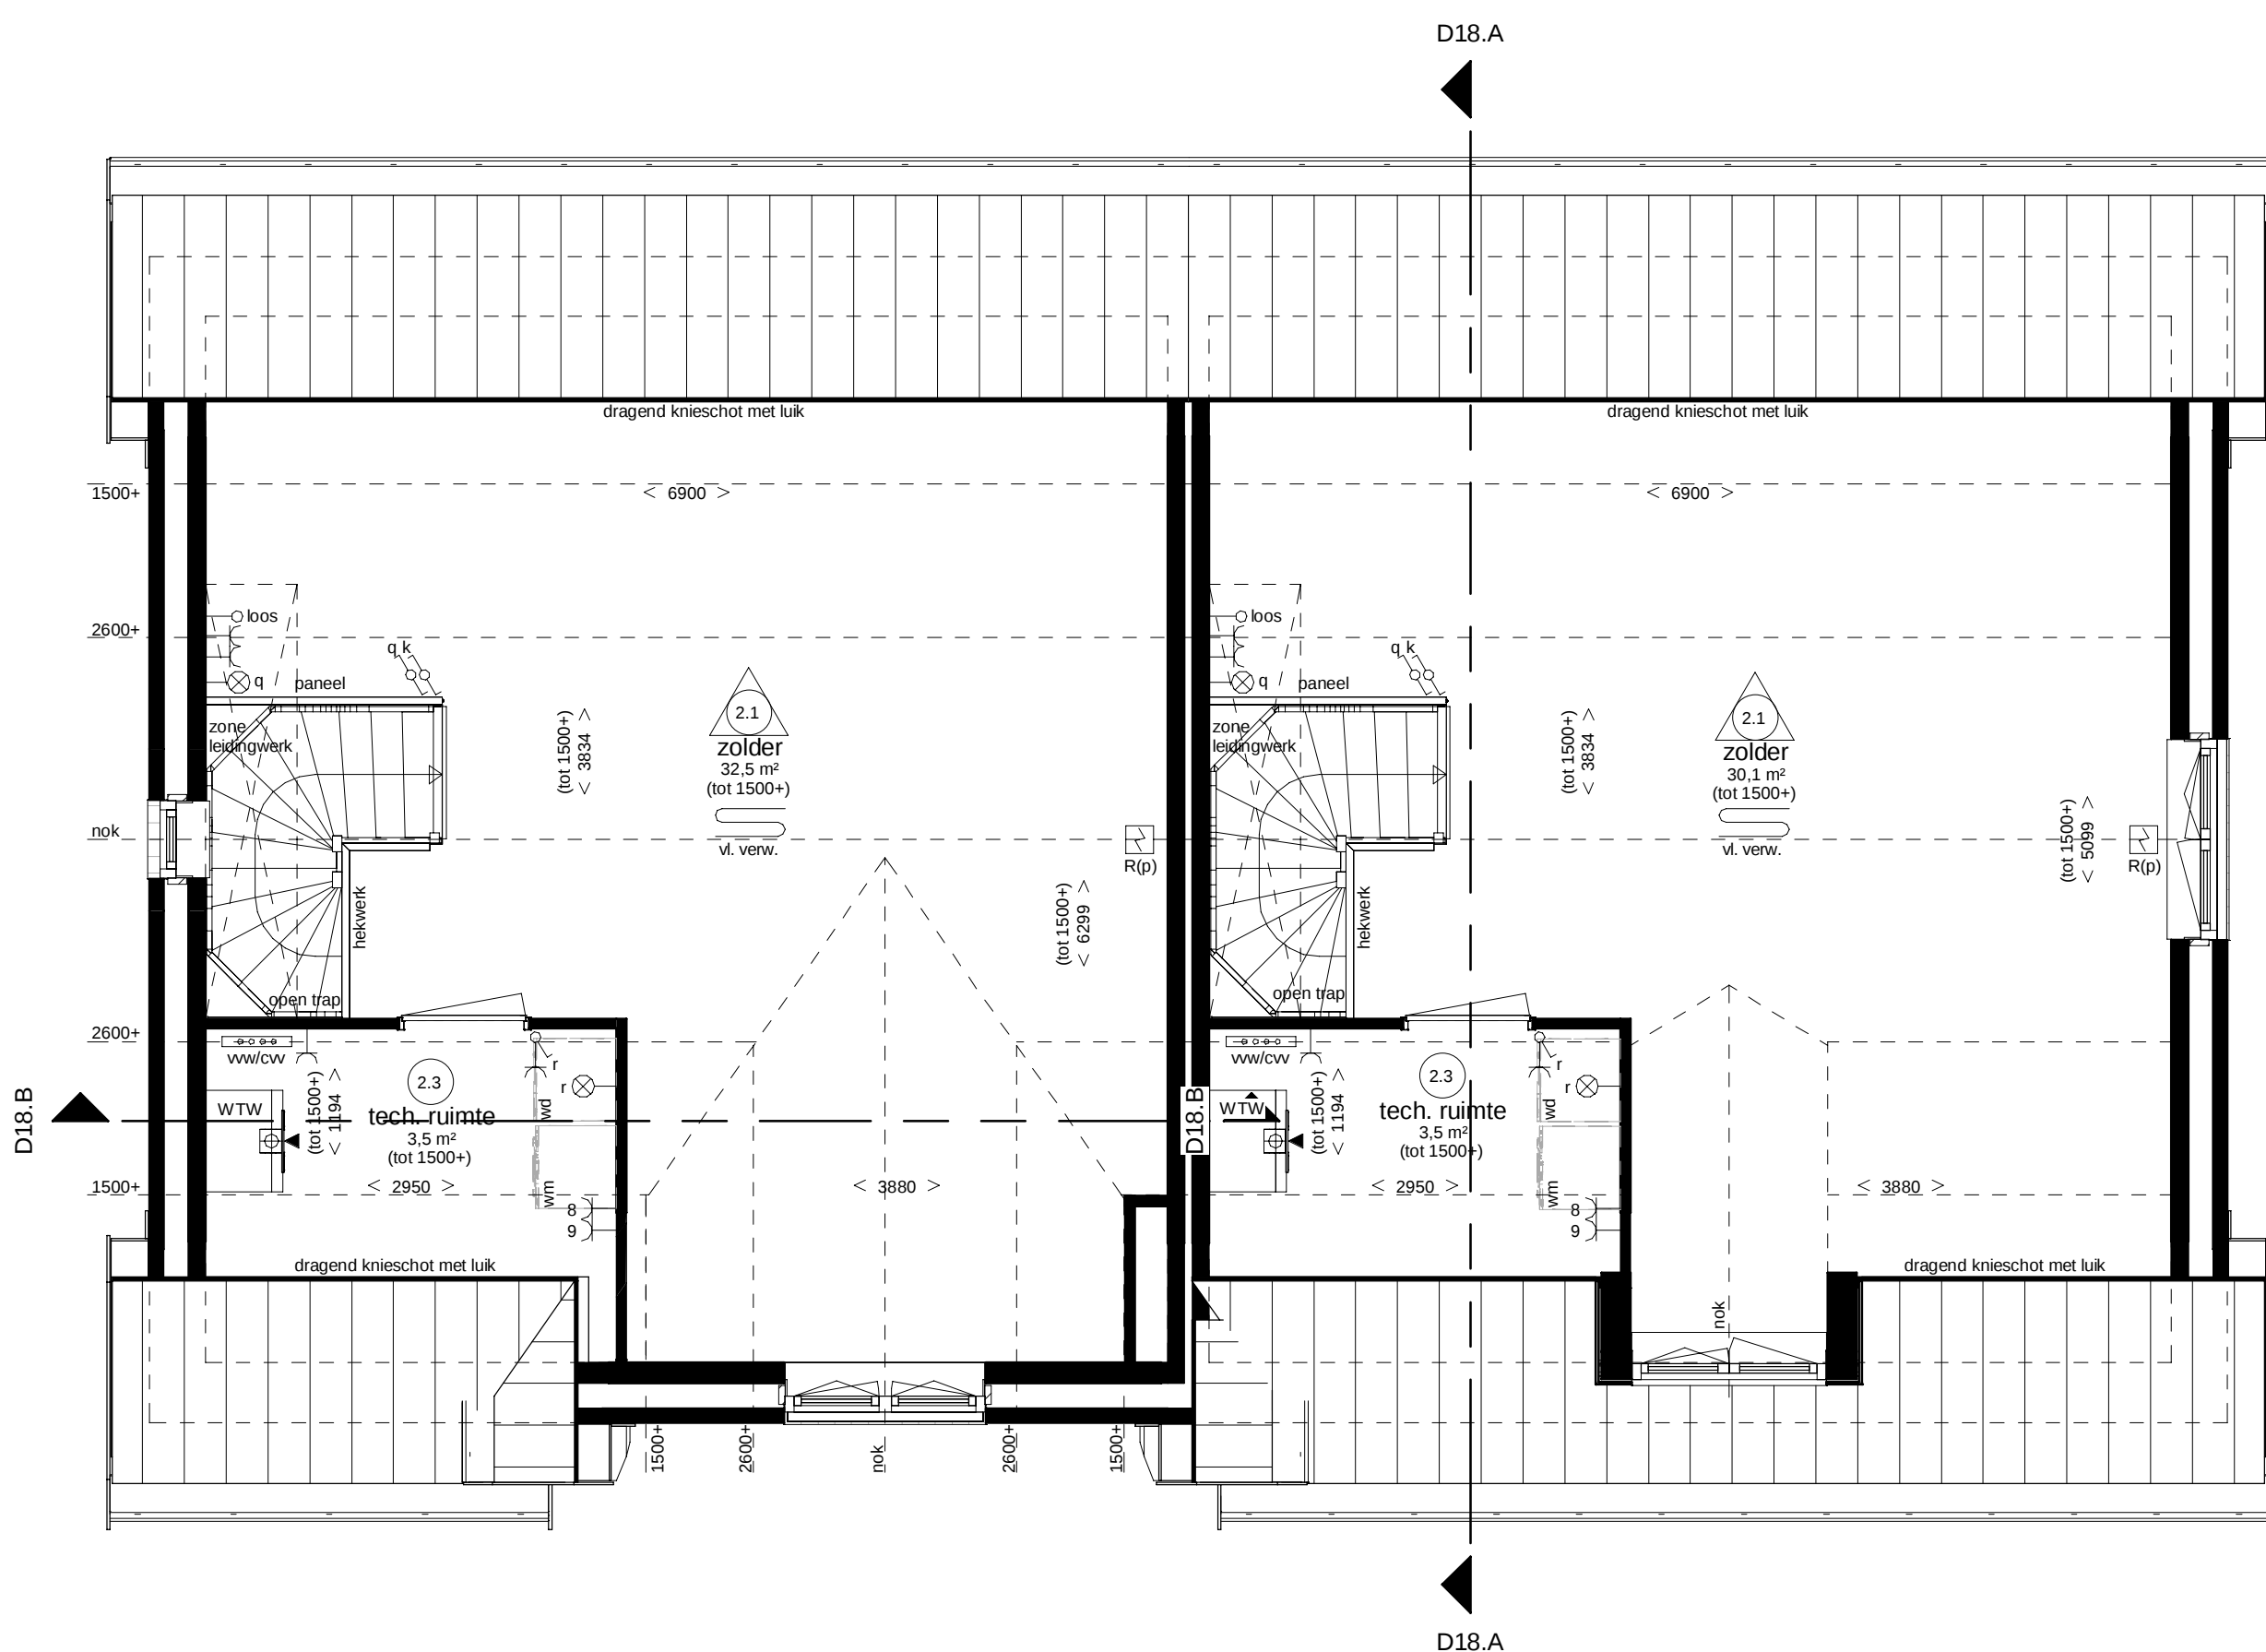

Tweede verdieping

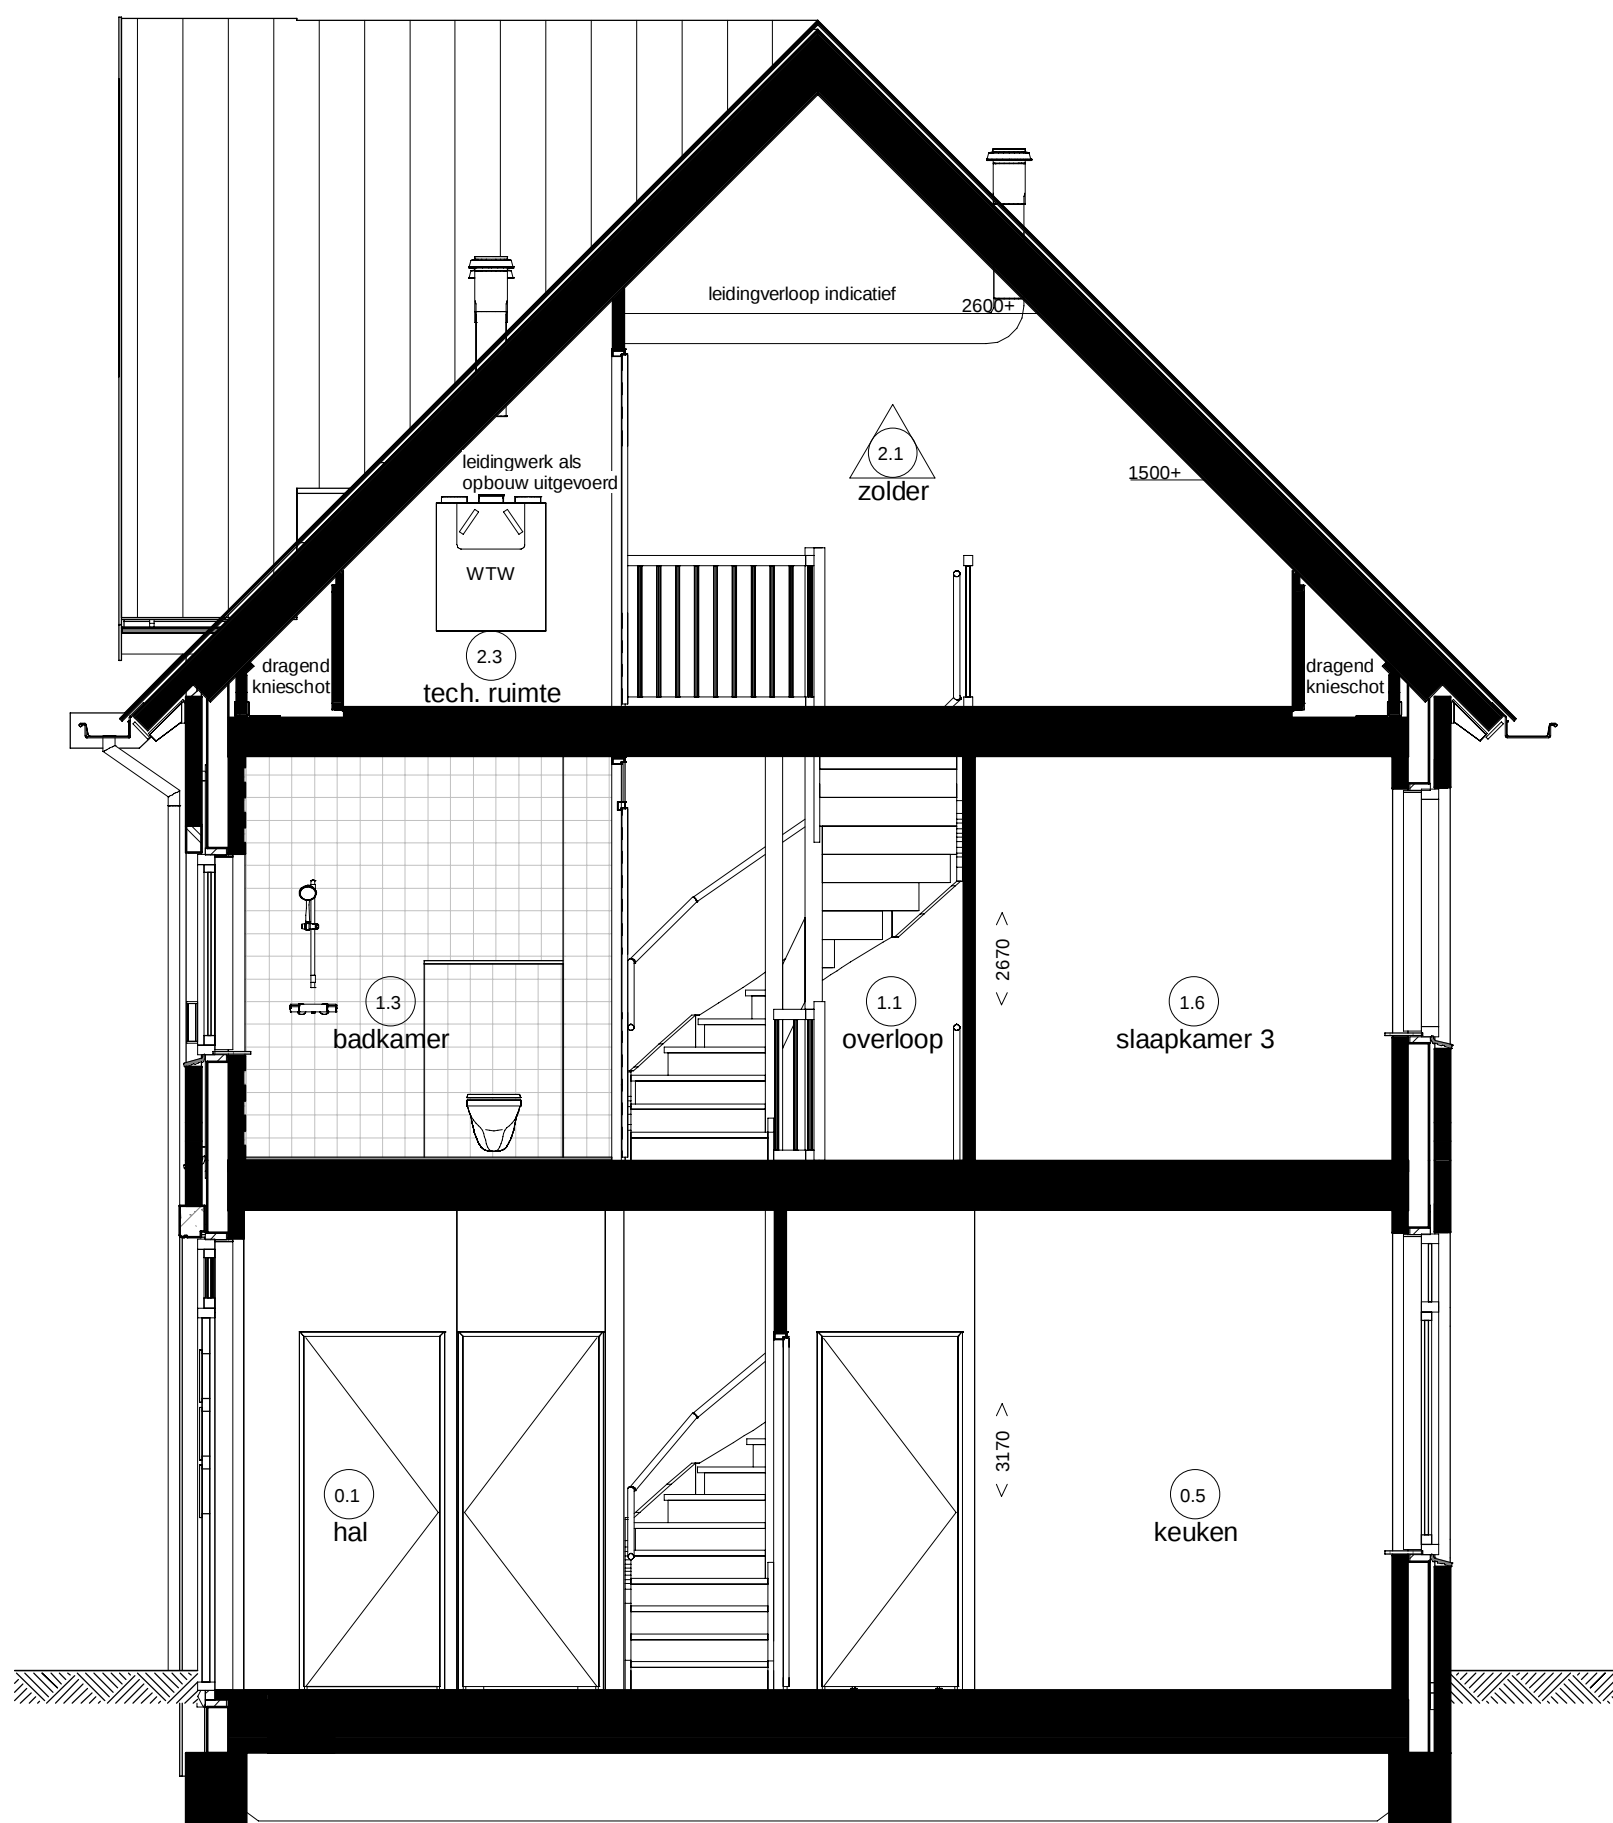

Doorsnede D18.A



Doorsnede D18.B

Renvooi Installaties

- elektrotechnische installaties conform voorschriften NEN 1010
- niet-ioniserende rookmelder conform NEN 2555 (op lichtnet gekoppeld indien van toepassing, situering midden in de ruimte)

	lichtpunt		data aansluiting algemeenreid		vloerverwarming
	lichtpunt incl. armatuur		data aansluiting dubbel algemeenreid		radiator
	lichtpunt incl. armatuur met schermeschakelaar		data aansluiting dubbel algemeenreid l.b.v. telecommunicatie, data, tv e.d.		elektrische radiator

Ruimte benamingen volgens Bouwbesluit

0.1 verkeersruimte	1.1 verkeersruimte	2.1 onbepaalde ruimte
0.2 meiersruimte	1.2 toilet	2.2 verkeersruimte
0.3 toilet	1.3 badruimte	2.3 technische ruimte
0.4 verbijruimte	1.4 verbijruimte	2.4 verbijruimte
0.5 verbijruimte	1.5 verbijruimte	2.5 verbijruimte
0.6 verbijruimte	1.6 verbijruimte	2.6 badruimte
0.7 bergruimte	1.7 verbijruimte	2.7 onbepaalde ruimte
0.8 buitruimte	1.8 bergruimte	
0.9 technische ruimte	1.9 bergruimte	
0.10 bergruimte		

Weesperluis

Lanenrijk fase 2A1



Blok 18, type F

Plattegronden en doorsnede