

Renvooi Installaties

• elektrotechnische installaties conform voorschriften NEN 1010
• niet-iserende rookmelder conform NEN 2555 (op lichtnet gekoppeld indien van toepassing, situering midden in de ruimte)

	lichtpunt		data aansluiting afgemonteerd		radiator
	lichtpunt incl. armatuur		data aansluiting dubbel afgemonteerd		elektrische radiator
	lichtpunt incl. armatuur met schemerschakelaar		loze leiding, 19 mm 2x enkele inbouwdoos		vloerverwarming
	lichtpunt incl. armatuur met permanente verlichting		loze leiding, 19 mm enkele inbouwdoos		ruimte voorzien van mechanische luchttoevoer, positie volgens opgegeven installateur
	lichtpunt incl. armatuur met noodverlichting		t.b.v. telecommunicatie, data, tv e.d.		ruimte voorzien van mechanische luchttoevoer, positie volgens opgegeven installateur
	wandlichtpunt		data en/of aansluiting afgemonteerd		afzuigpunt m.v. op wand
	wandlichtpunt incl. armatuur		1 elektrisch kooktoestel, per floor		toevoerpunt m.v. op de wand
	lichtpunt TL armatuur		2 elektrisch kooktoestel, per floor		afzuigpunt m.v. op plafond
	rookmelder		3 vaatwasser		afzuigpunt w.t.w. op plafond
	rookmelder op pendel		4 boiler, loze leiding		afzuigpunt w.t.w. op plafond
	enkeelpolige schakelaar		5 koelkast, dubbele w.c.d.		natuurlijke ventilatie plafond
	enkeelpolige schakelaar met signalering		6 warmtepomp		natuurlijke ventilatie sectionaaldeur
	enkeelpolige schakelaar met dimmer		7 w.t.w. ventilatie unit		afzuigpunt t.b.v. afzuigkap
	meerpoleige schakelaar		8 wasmachine		grondkabel
	meerpoleige schakelaar m.v.		9 wasdroger, loze leiding		tappunt koud-/warmwater
	bewegingsschakelaar		10 wasdroger		tappunt koudwater
	w.c.d. + randaarde		11 sectionaaldeur		gasaansluiting fornuis
	dubbele w.c.d. + randaarde half opbouw		12 drukknoop sectionaaldeur		ventilatorroosters
	deurbel		13 pomp vloerverwarming, w.c.d.		krulpijp
	schel		14 magnetron, loze leiding		mk meterkast
	radiografische kamerthermostaat		15 oven, loze leiding		rad radiator
	bedrade kamerthermostaat		16 oven		kk plaatsingsruimte koelkast
	hoofdbediening mechanische ventilatie		17 w.c.d. op exploitatiemeter		kt plaatsingsruimte kooktoestel
	badkamerbediening mechanische ventilatie		18 w.c.d. op aparte meter		wd plaatsingsruimte wasmachine
	dubbele w.c.d. + randaarde inbouw		19 pv - panelen w.c.d.		wtw warmte terugwin ventilatie unit
	tv aansluiting afgemonteerd		20 video deuropener installatie, videofloor		vvw verder vloerverwarming
			DT deuropener installatie, deur telefoon		sl standleiding
					hwa hemelwaterafvoer
					rwa regenwaterafvoer
					wp warmtepomp

Ruimte benamingen volgens Bouwbesluit

0.1 verkeersruimte	1.1 verkeersruimte	2.1 onbenoemde ruimte
0.2 meterruimte	1.2 toiletruimte	2.2 verkeersruimte
0.3 toiletruimte	1.3 badruimte	2.3 technische ruimte
0.4 verbijfsruimte	1.4 verbijfsruimte	2.4 verbijfsruimte
0.5 verbijfsruimte	1.5 verbijfsruimte	2.5 verbijfsruimte
0.6 verbijfsruimte	1.6 verbijfsruimte	2.6 badruimte
0.7 bergruimte	1.7 verbijfsruimte	2.7 onbenoemde ruimte
0.8 buitenruimte	1.8 bergruimte	
0.9 technische ruimte	1.9 bergruimte	
0.10 bergruimte		

Weespersluis

Lanenrijk fase 2B2



Blok 10, type D


begane grond & 1e verdieping
bwnr. 23 t/m 26




www.adriaanvanerk.nl



VT-10A d.d. 28-01-2021
Wijzigingen voorbehouden
Openbare inrichting onder voorbehoud

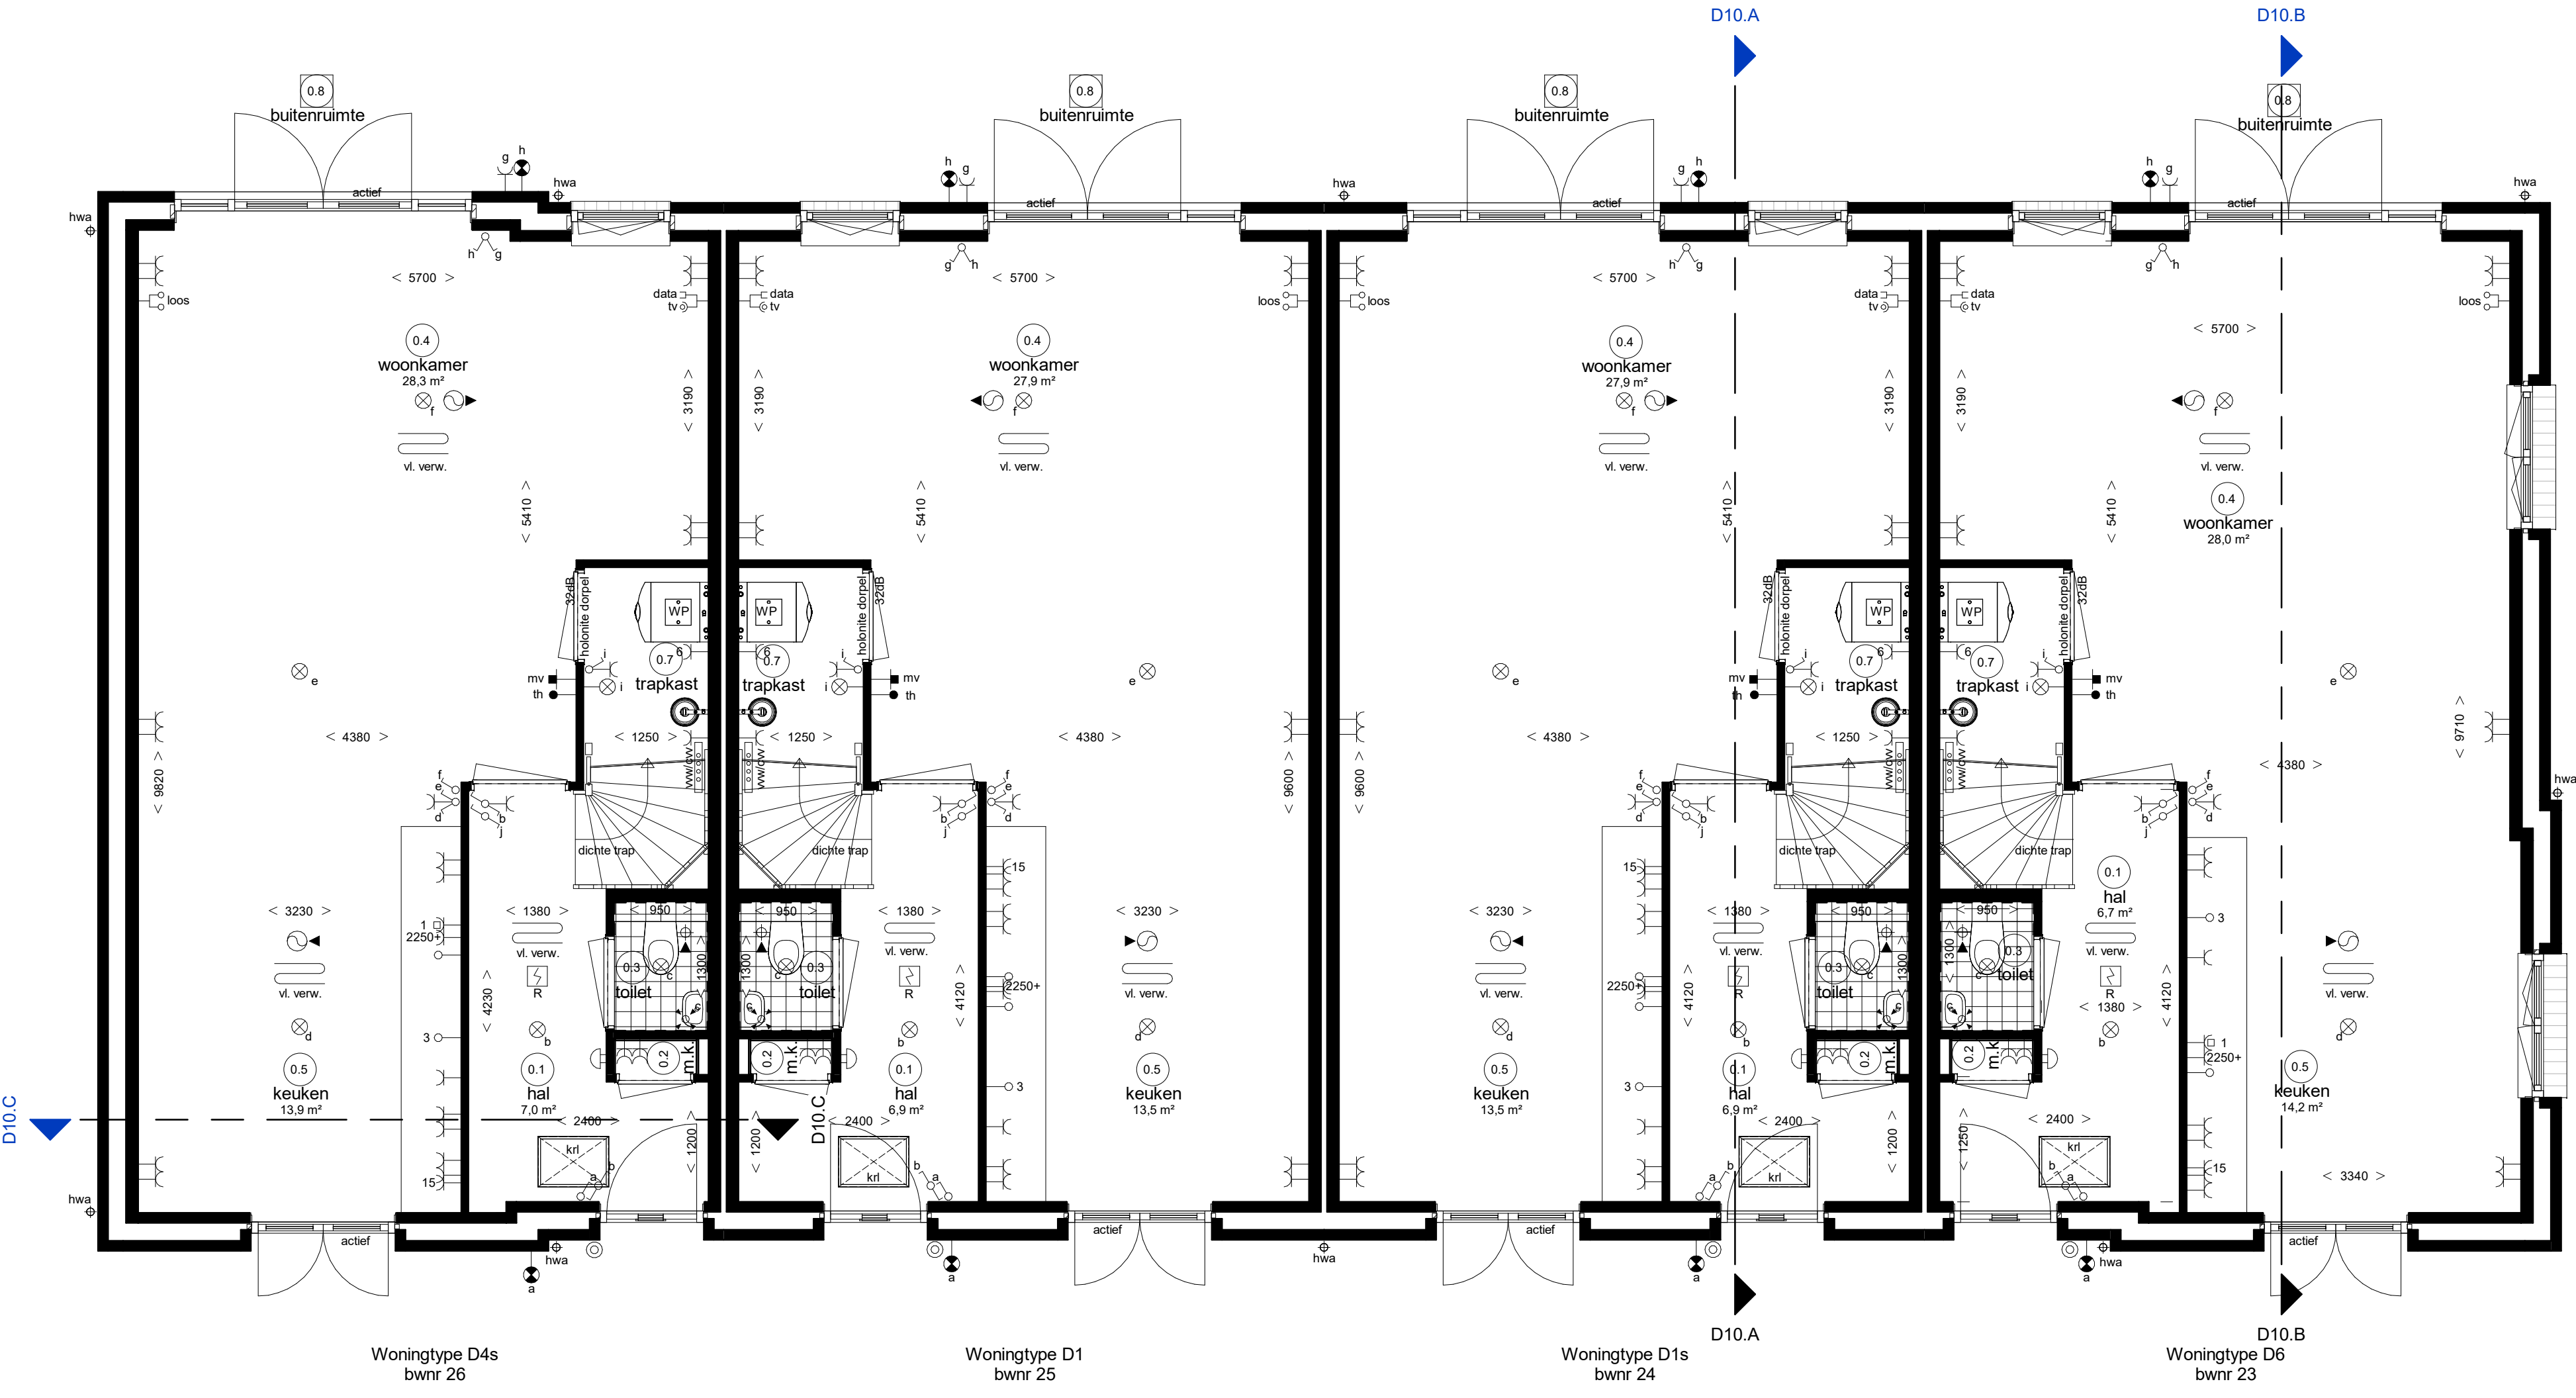

Begane grond

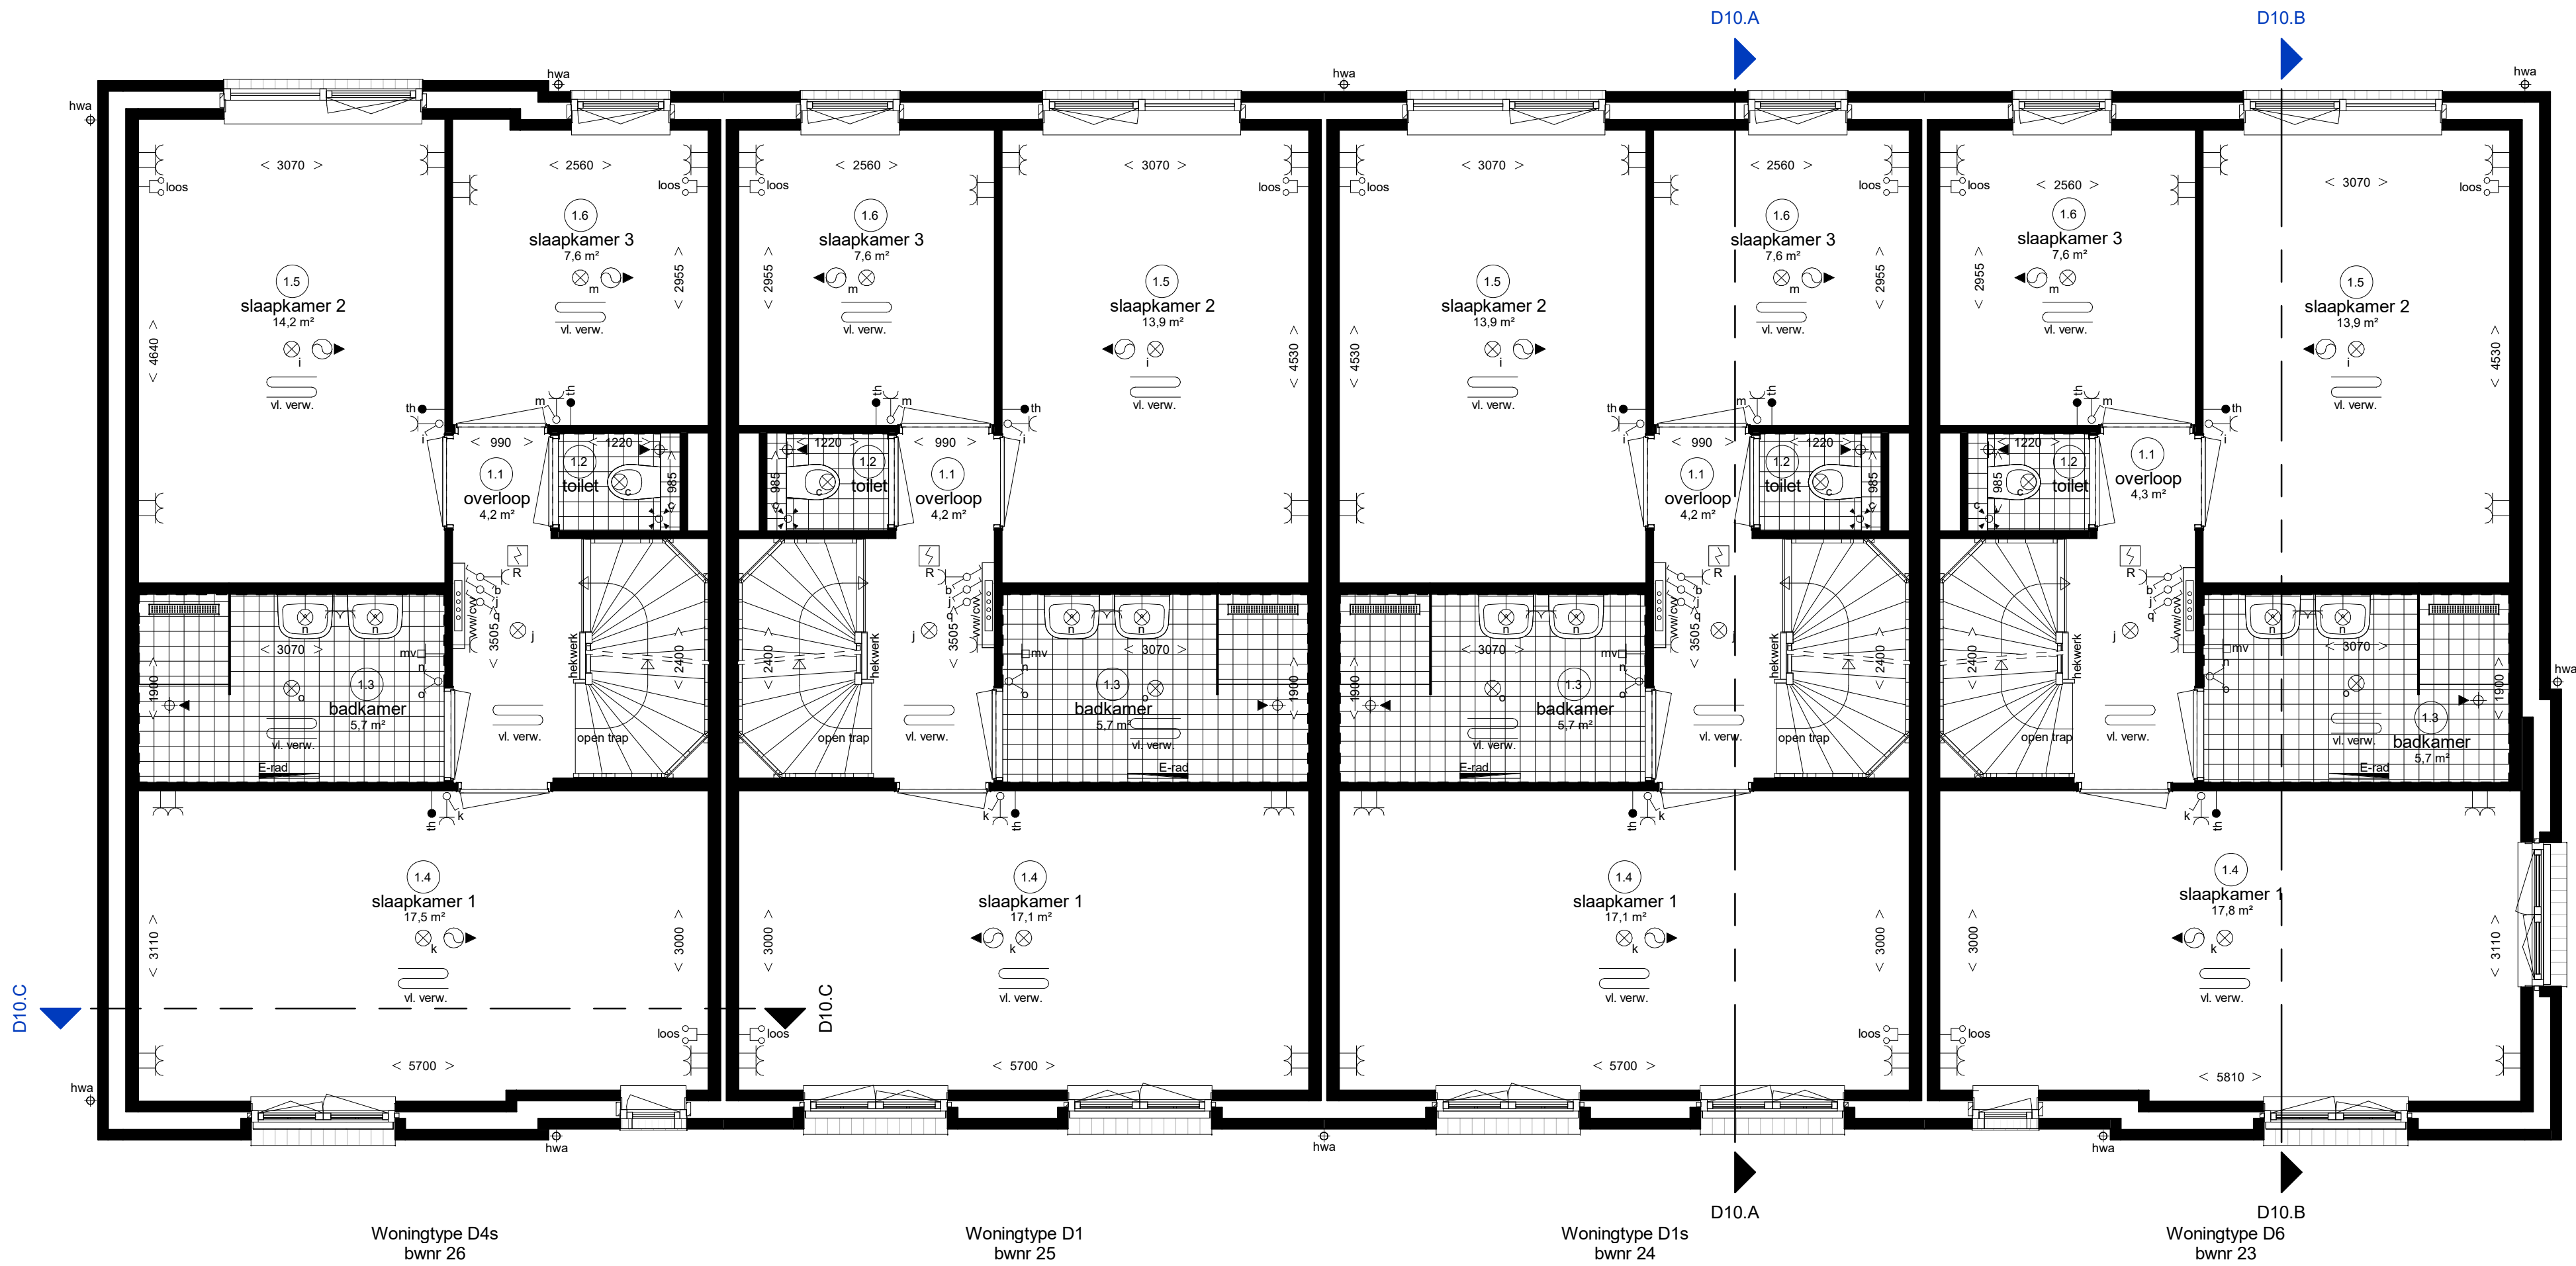

Eerste verdieping