


- elektrotechnische installaties conform voorschriften NEN 1010
- niet-ioniserende rookmelder conform NEN 2555 (op lichtnet gekoppeld indien van toepassing, situering midden in de ruimte)



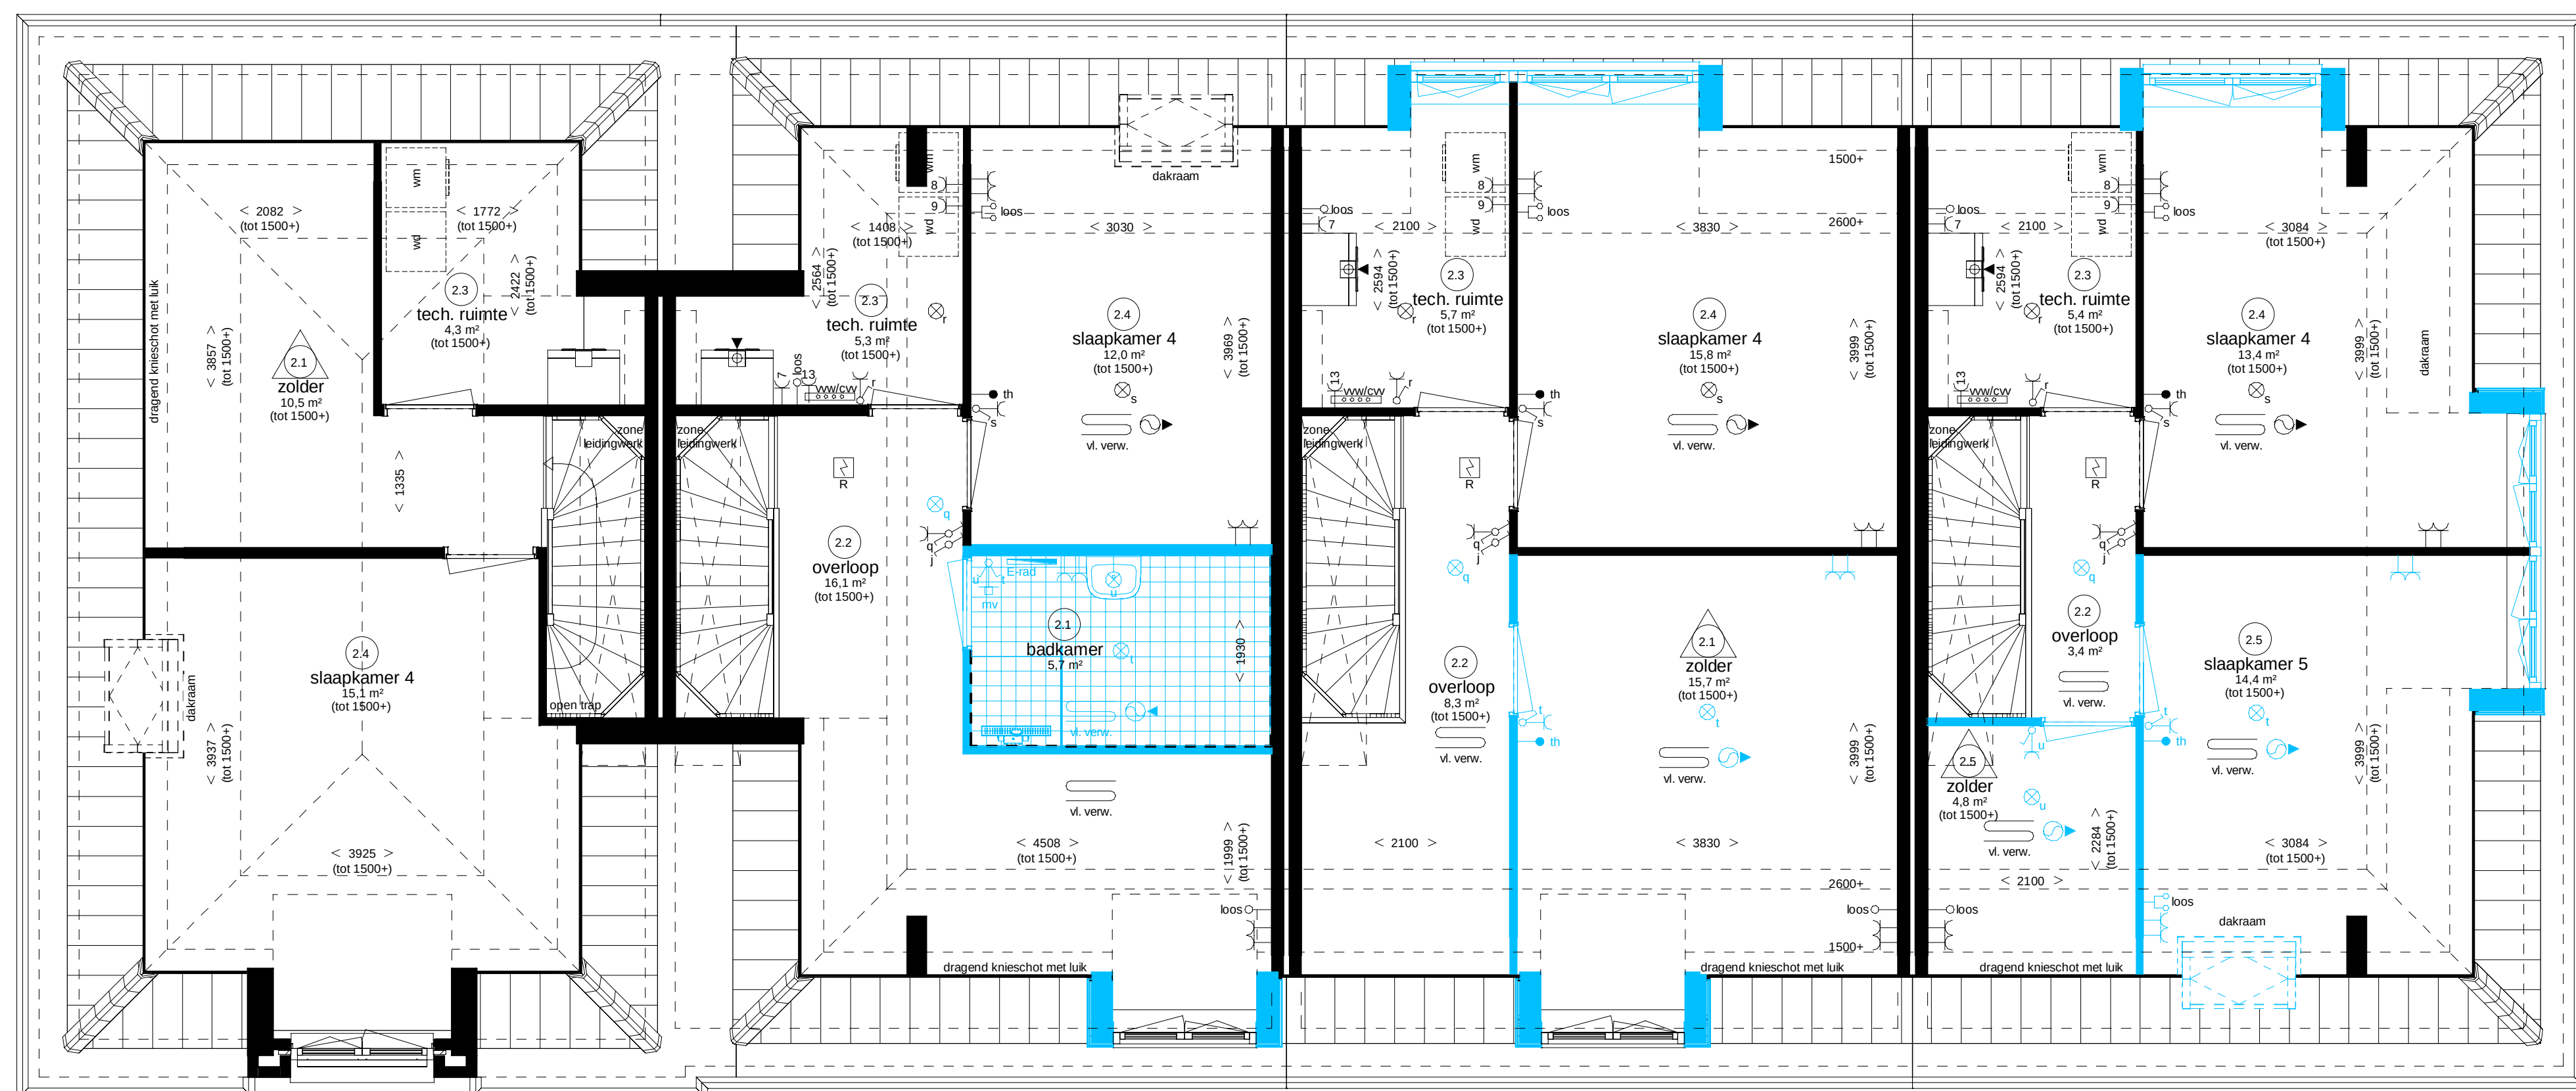

Warningtype D11s

Woningtype E3
-optie C2.02b dakkapel voorzijde
-optie D4.12 badkamer op overloop

Woningtype E1
-optie C2.01b dakkapel breed achterzijde
-optie C2.02b dakkapel voorzijde
-optie D4.10 indelingsvariant tweede verdieping

Woningtype E5
-optie C2.01a dakkapel smal achterzijde
-optie C2.03 dakkapel zijgevel
-optie C2.30 tuimeldakraam voorzijde
-optie D4.11 indelingsooriant tweede verdieping

Tweede verdieping



Workingtype D11s

Woningtype E3
-optie C2.02b dakkapel voorzijde

Woningtype E1
-opse C2.02b dakkapel voorzijde

Woningtype E5
-oprie C2.03 dakkapel zijgevel
-oprie C2.30 tuimeldakraam voorzijde

Voorgevel



Woningtype E5
-optie A.02 uitbouw 1,8m
-optie C2.01a dakkapel smal achterzijde
-optie C2.03 dakkapel zijgevel

Woningtype E1
-optie A.01 uitbouw 1,2m
-optie C2.01b dskkapel breed achterzijde

Woningtype E3
-optie C1.01 schuifpui
-optie C1.10 raamkozijn vervangen
voor een raam tot aan de vloer

Worktype D115

Achtergevel



Wenigtype D11

Linkergevel



Woningtype E5
-optie A.02 uitbouw 1,8m
-optie C2.01a dakkapel achterzijde
-optie C2.03 dakkapel zijgevel

Rechtergevel



Opties Type E