


begane grond

Woningtype HIKWV1
 - optie A.02 uitbouw 1,8m
 - optie C2 B1 pild dakramen
 - optie H1.02 loopgange naar tapwaterkruisvat

Woningtype EWKEW1a
 - optie A.01 uitbouw 1,2m
 - optie C1.01 schuifdeur

Woningtype DRKEW1
 - optie A.02 uitbouw 1,8m

Woningtype HIKWV1a
 - optie A.01 uitbouw 1,2m

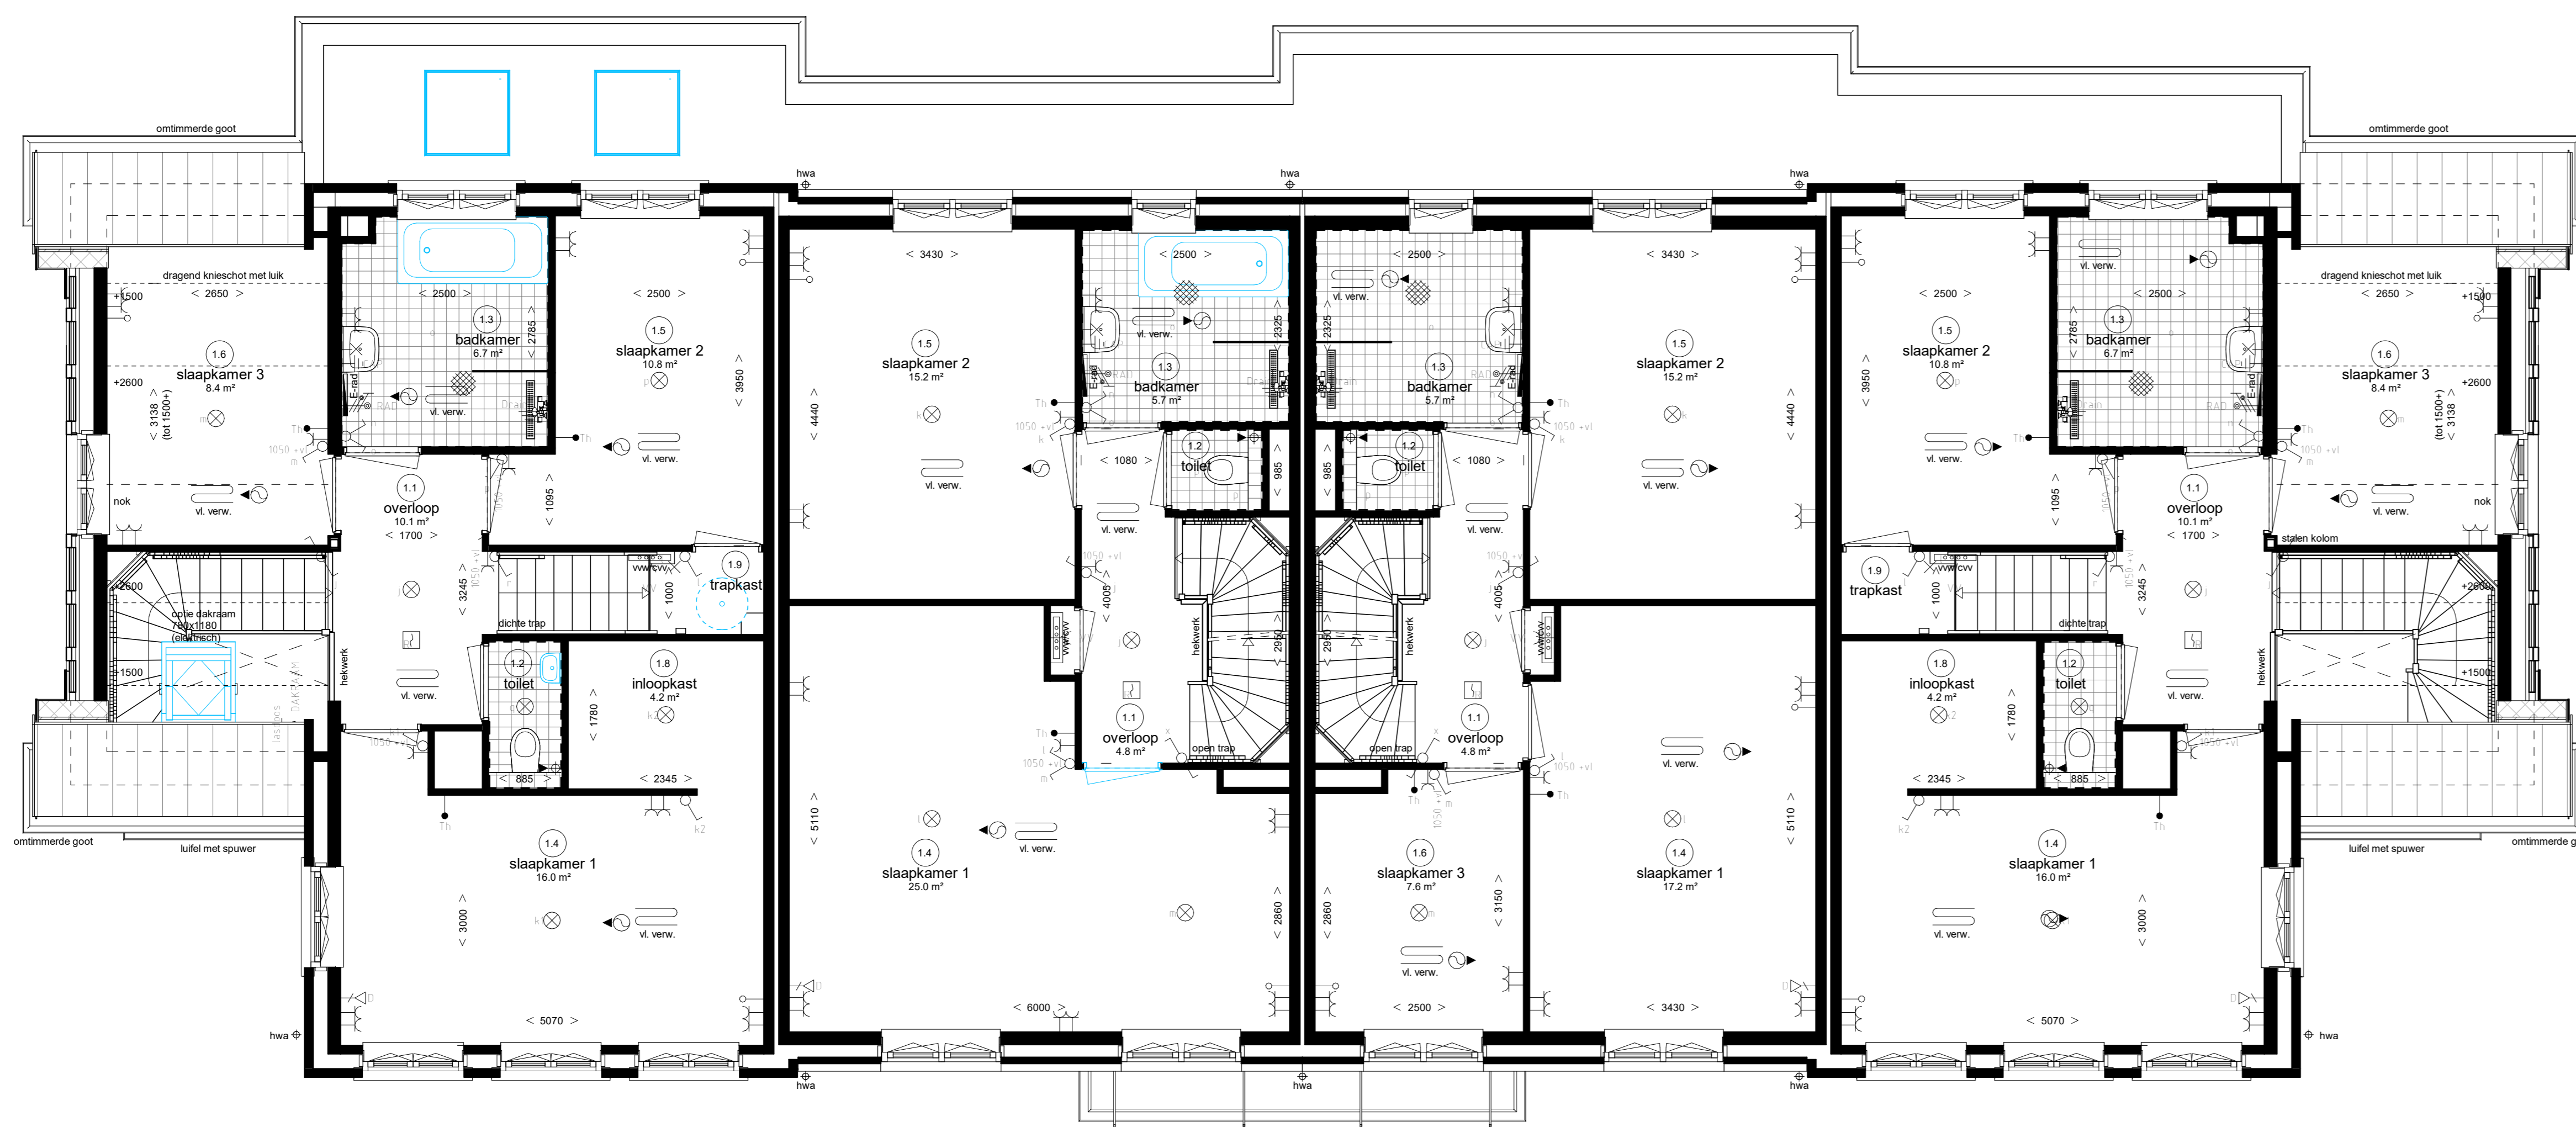

eerste verdieping


Woningtype HIKWV1
 - optie C2.35 kamersloten elektrisch veld
 - optie H1.02 loopgange naar
 - optie F3.01 ligbad
 - optie F3.02 forras tabel

Woningtype EWKEW1a
 - optie F1.01 ligbad
 - optie G2.10 vermeerderen slaapkamer 1 en 3

Woningtype EWKEW1

Woningtype HIKWV1a

Weepersluis
 Waterrijk fase 4B2

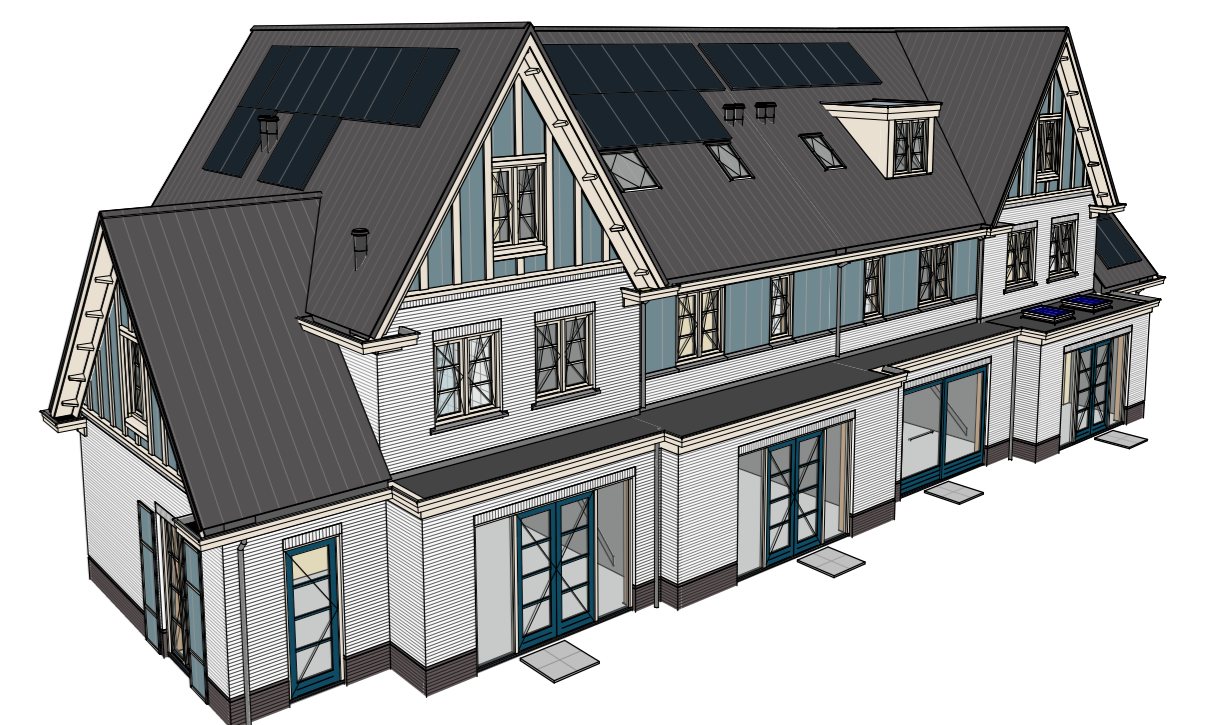

Opties woning type Hoogerwerf en Roystein
 (woning type HW & EW)