



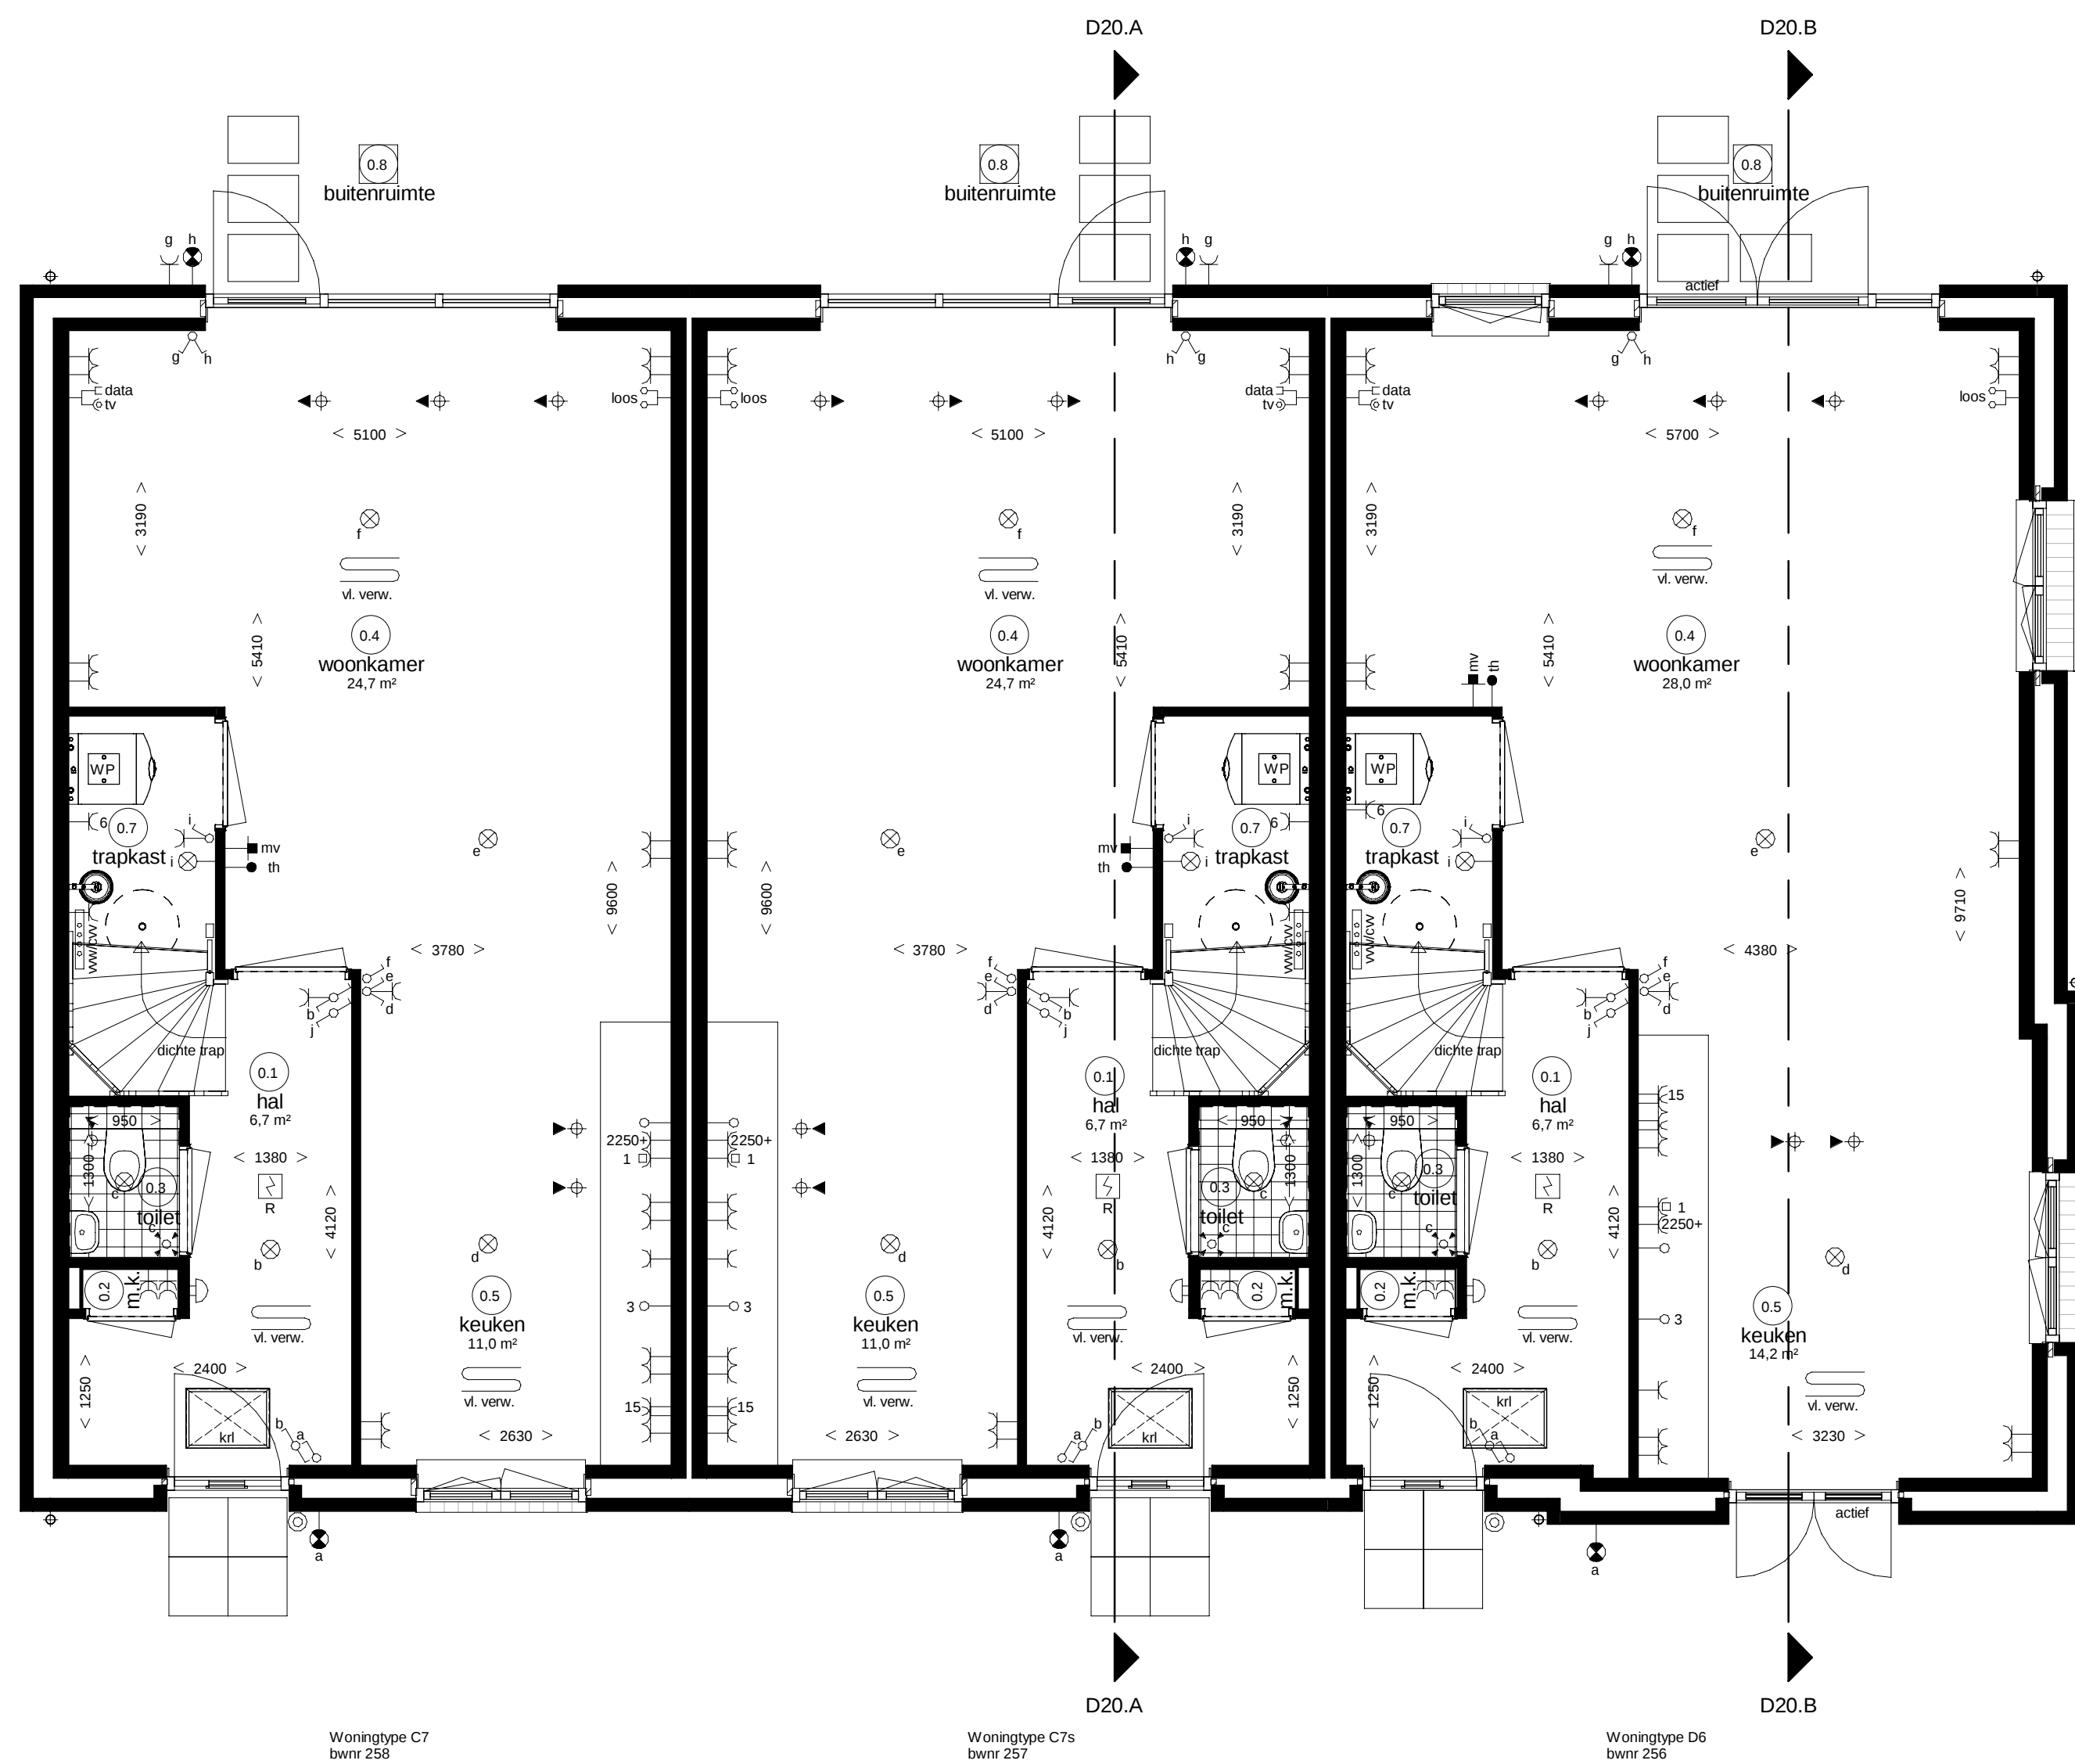

Begane grond

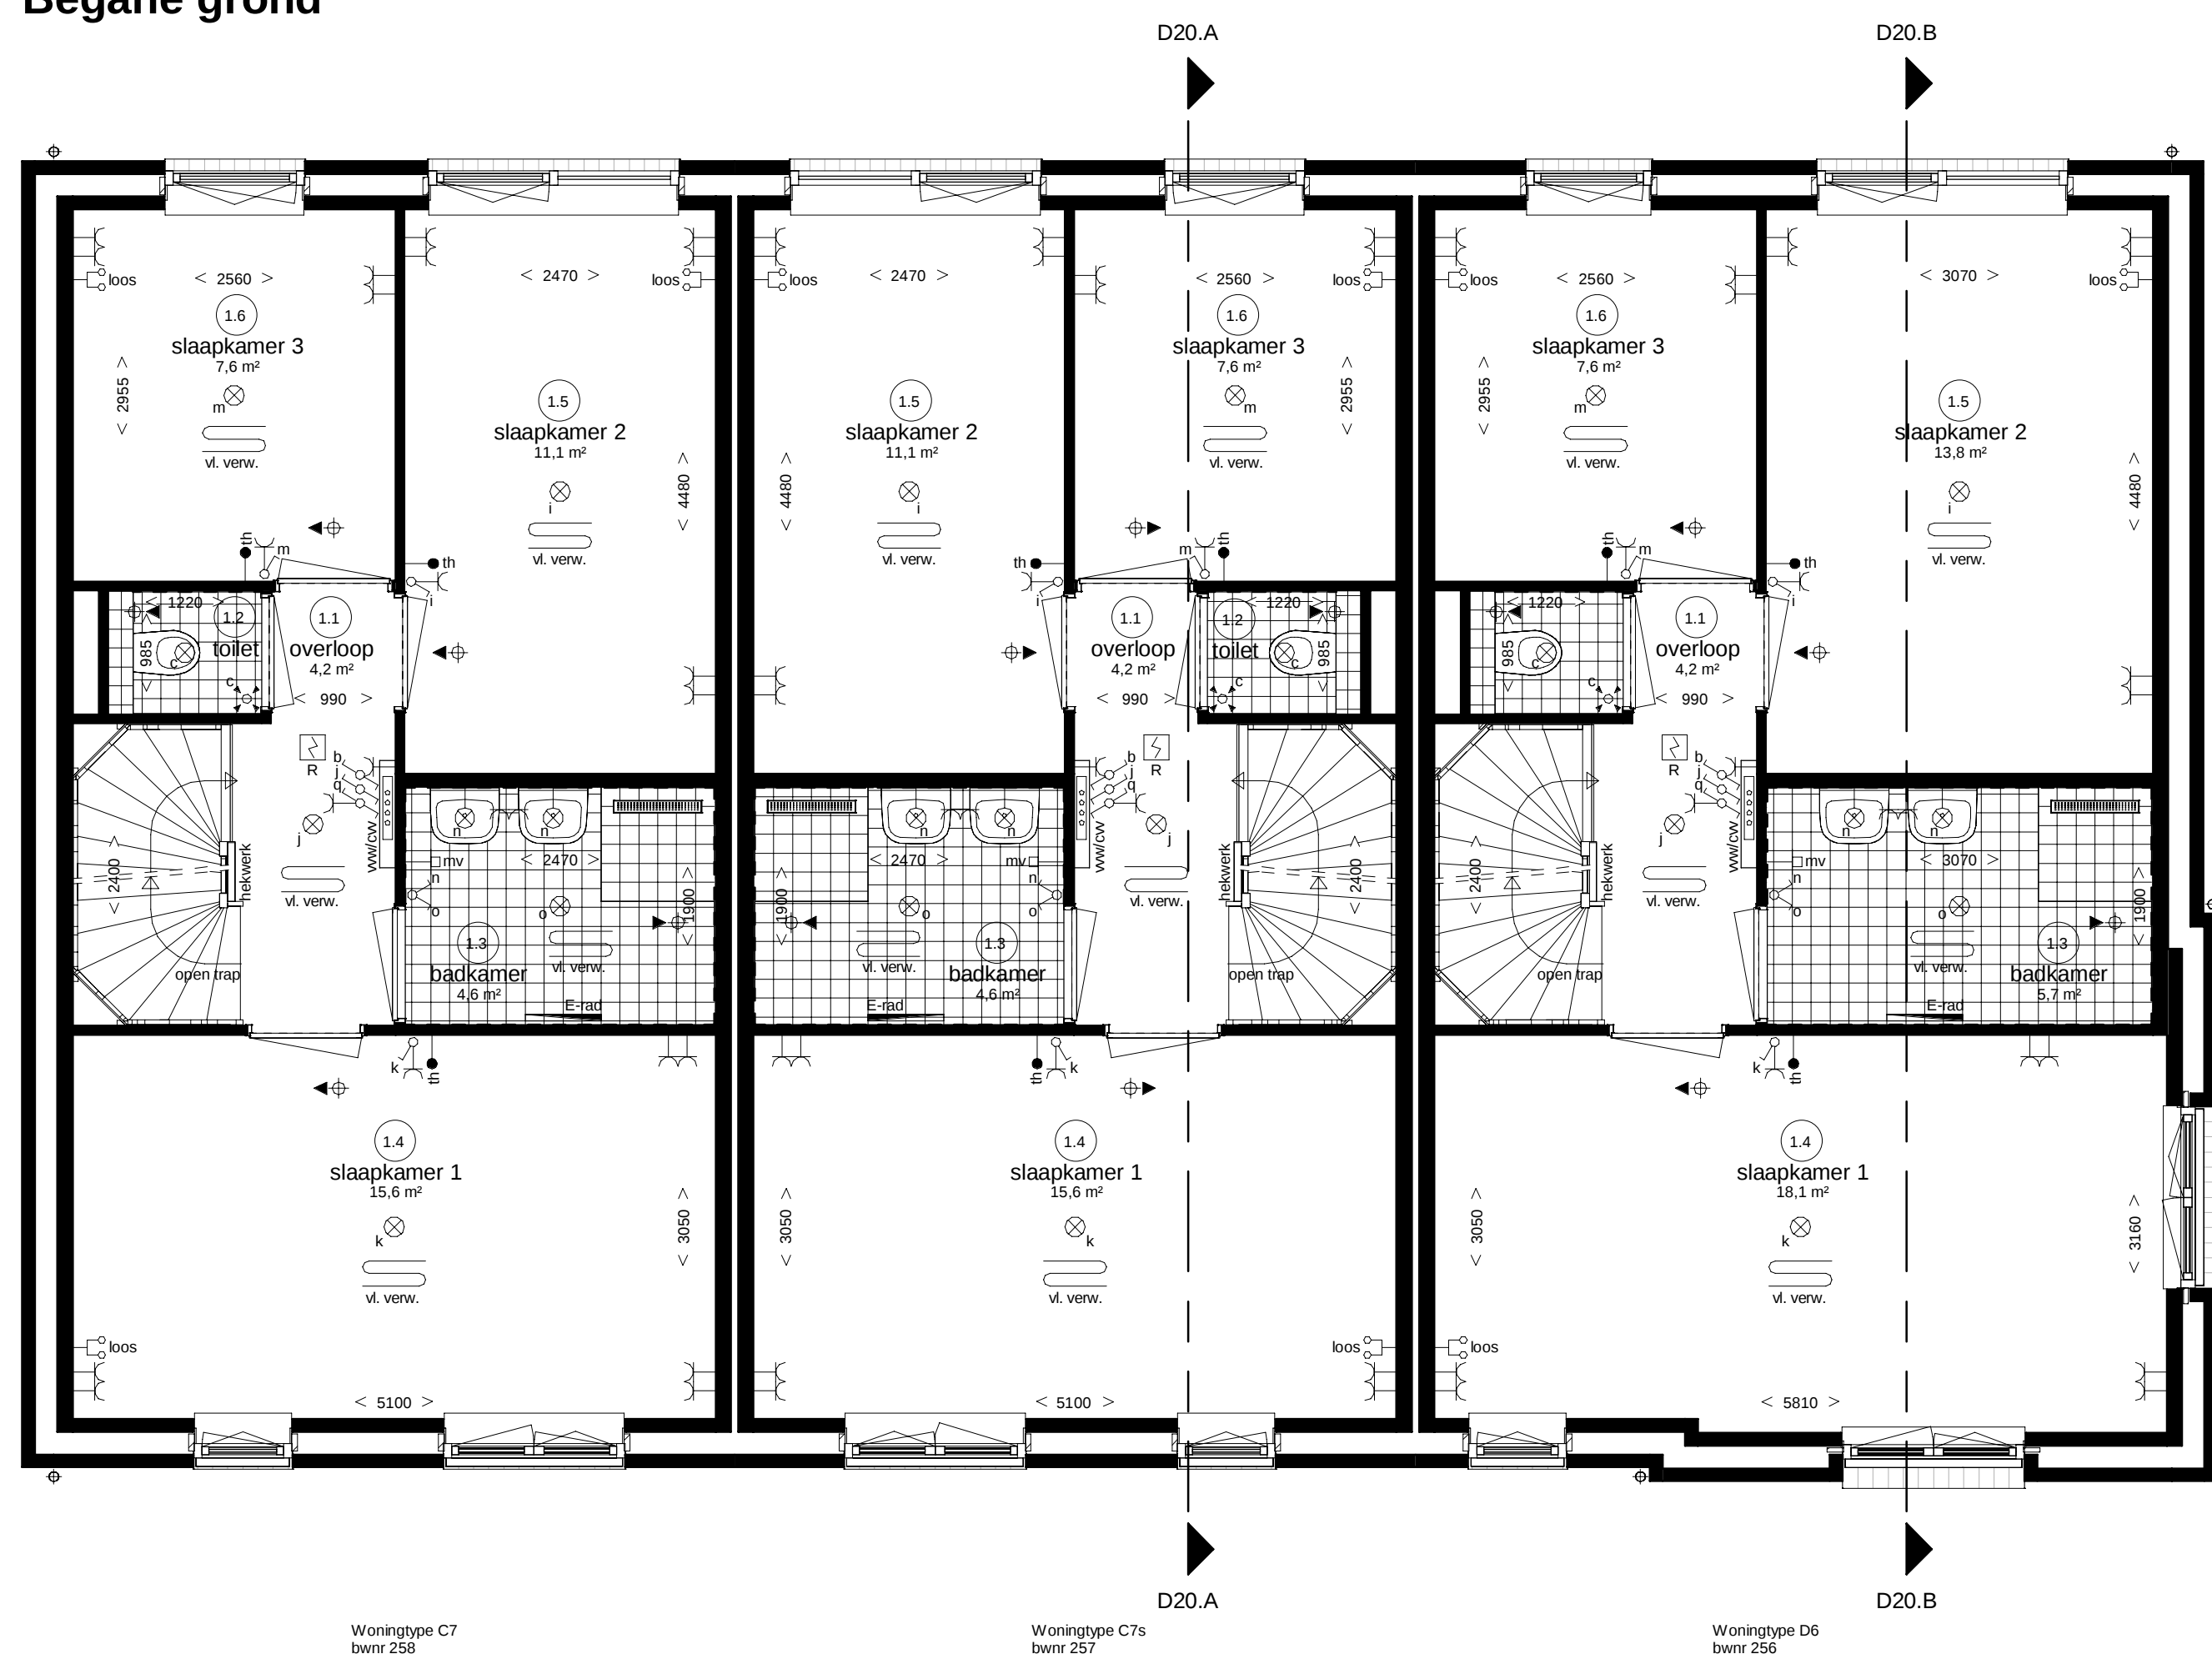

Eerste verdieping

Renvooi Installaties

- elektrotechnische installaties conform voorschriften NEN 1010
- niet-ioniserende rookmelder conform NEN 2555 (op lichtnet gekoppeld indien van toepassing, sturing midden in de ruimte)

⊗	lichtpunt	— data	data aansluiting algemeen	— vl. verw.	vloerverwarming
⊗	lichtpunt incl. armatuur	— bos	koze leiding, 19 mm 2x enkele inbouwdoos	rad	radiator
⊗	lichtpunt incl. armatuur met schemerschakelaar	— loos	t.b.v. telecommunicatie, data, tv e.d.	E-rad	elektrische radiator
⊗	lichtpunt incl. armatuur met permanente verlichting	— tv	t.b.v. telecommunicatie, data, tv e.d.	vw/cw	verdel. vloerverwarming
⊗	lichtpunt incl. armatuur met noodverlichting	— data	data en cai aansluiting algemeen	mv	afzuigpunt m.v. op de wand
⊗	wandlichtpunt	— tv	elektrisch kooktoestel, koze leiding	mv	afzuigpunt m.v. op de wand
⊗	wandlichtpunt incl. armatuur	— 1	elektrisch kooktoestel, perilex	mv	afzuigpunt m.v. op plafond
⊗	lichtpunt TL armatuur	— 2	vaatwasser, koze leiding	mv	toevoerpunt w.t.w. op plafond
⊗	rookmelder	— 3	vaatwasser	mv	afzuigpunt w.t.w. op de wand
⊗	rookmelder op pendel	— 4	boiler, koze leiding	mv	afzuigpunt w.t.w. op de wand
⊗	enkeelpolige schakelaar	— 5	atzuigkap	mv	natuurlijke ventilatie plafond
⊗	enkeelpolige schakelaar met signalering	— 6	boiler	mv	afzuigpunt t.b.v. afzuigkap

Ruimte benamingen volgens Bouwbesluit

0.1	verkeersruimte	1.1	verkeersruimte	2.1	onbenoemde ruimte
0.2	metruimte	1.2	toilet	2.2	verkeersruimte
0.3	toilet	1.3	badruimte	2.3	technische ruimte
0.4	verblijfsruimte	1.4	verblijfsruimte	2.4	verblijfsruimte
0.5	verblijfsruimte	1.5	verblijfsruimte	2.5	verblijfsruimte
0.6	verblijfsruimte	1.6	verblijfsruimte	2.6	badruimte
0.7	bergruimte	1.7	verblijfsruimte	2.7	onbenoemde ruimte
0.8	buitenruimte	1.8	bergruimte		
0.9	technische ruimte	1.9	bergruimte		
0.10	bergruimte				

Weespersluis

Lanenrijk fase 2A1



Blok 20, type C

Plattegronden begane grond en 1^e verdieping

