

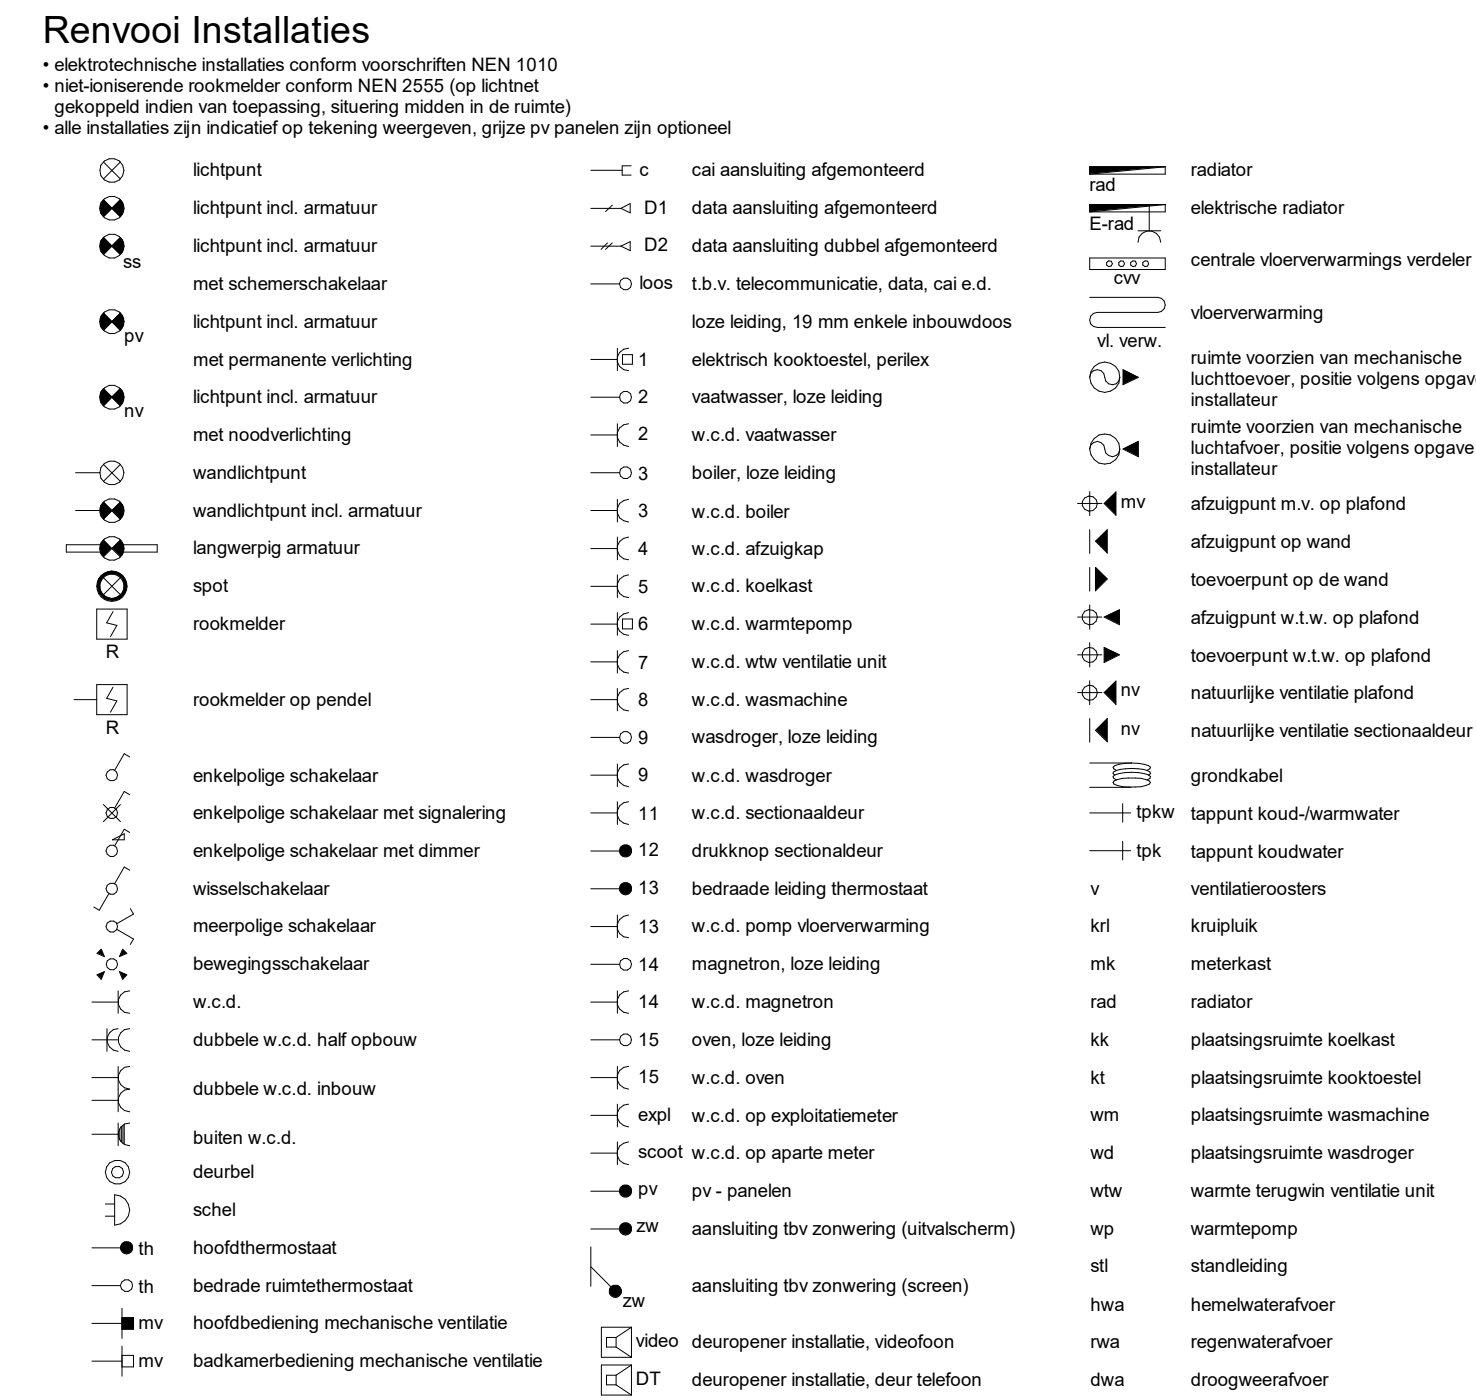


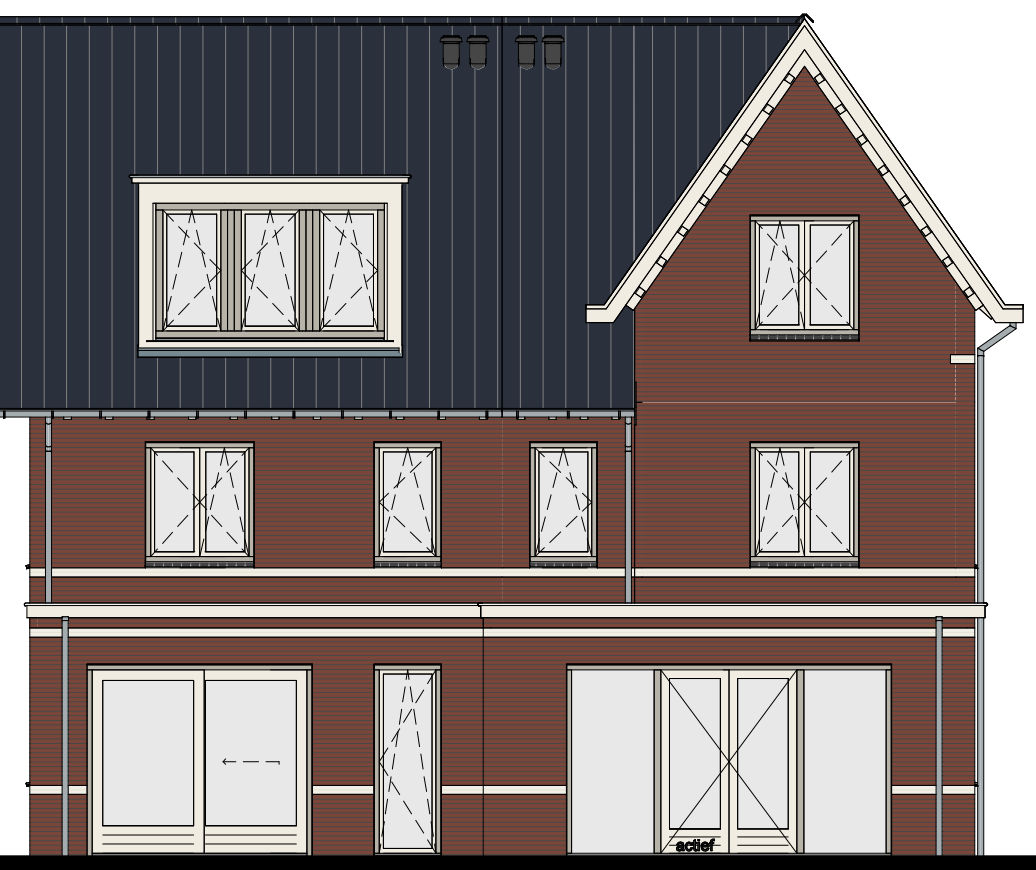


Ruimte benamingen volgens Bouwbesluit


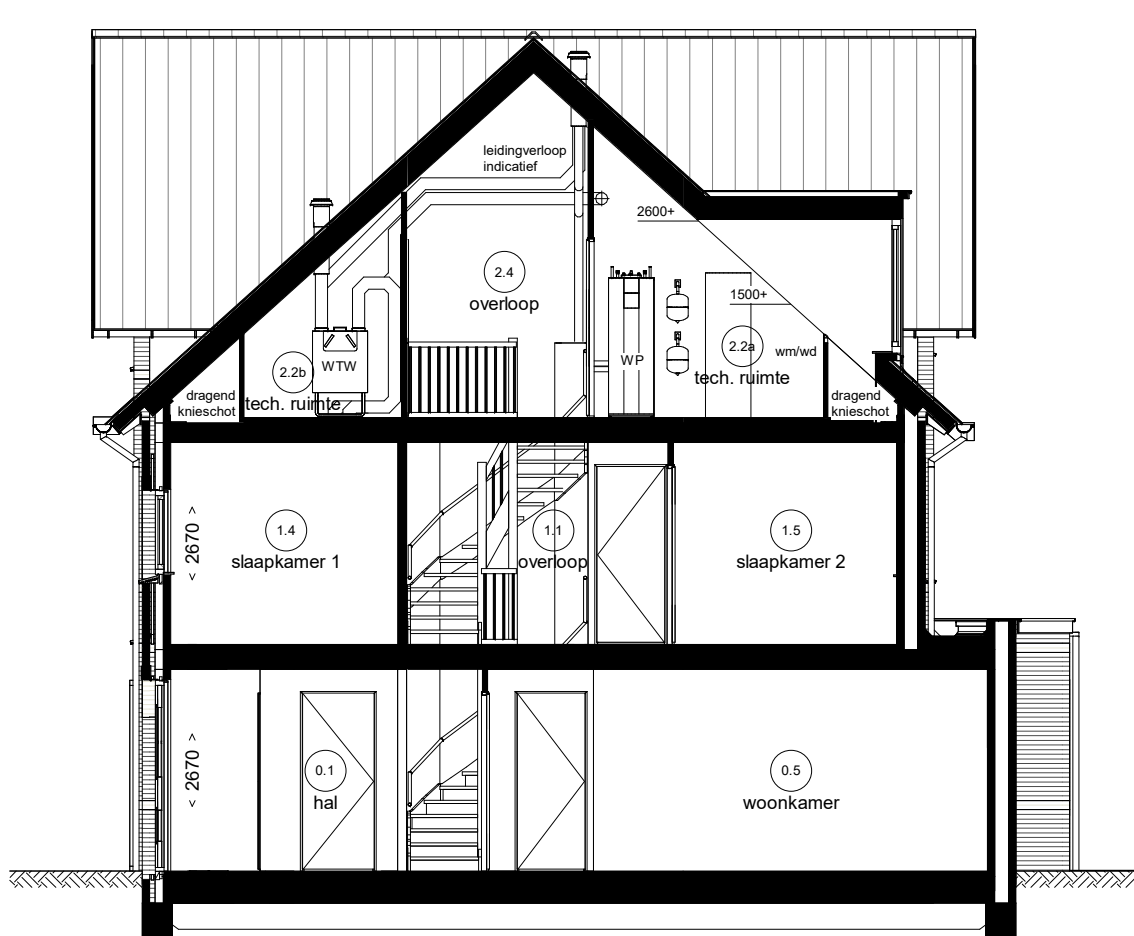

Weespersluis

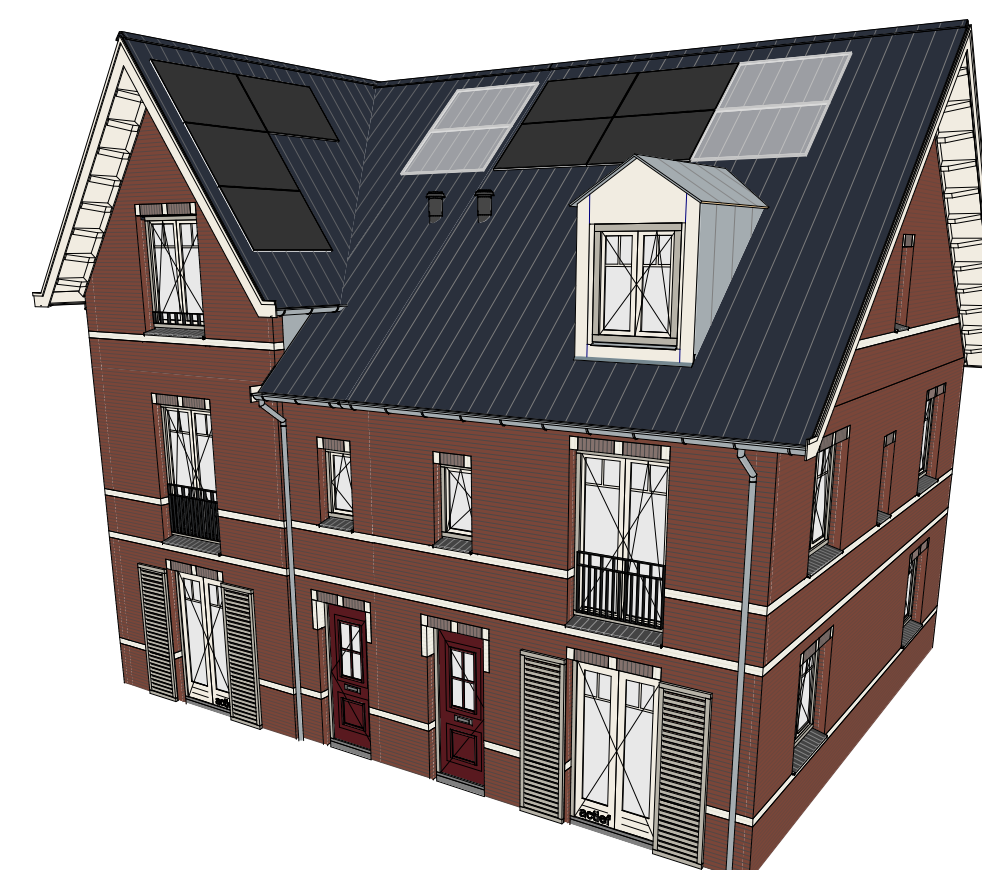

Opties type D

Plattegronden, gevels en doorsneden