
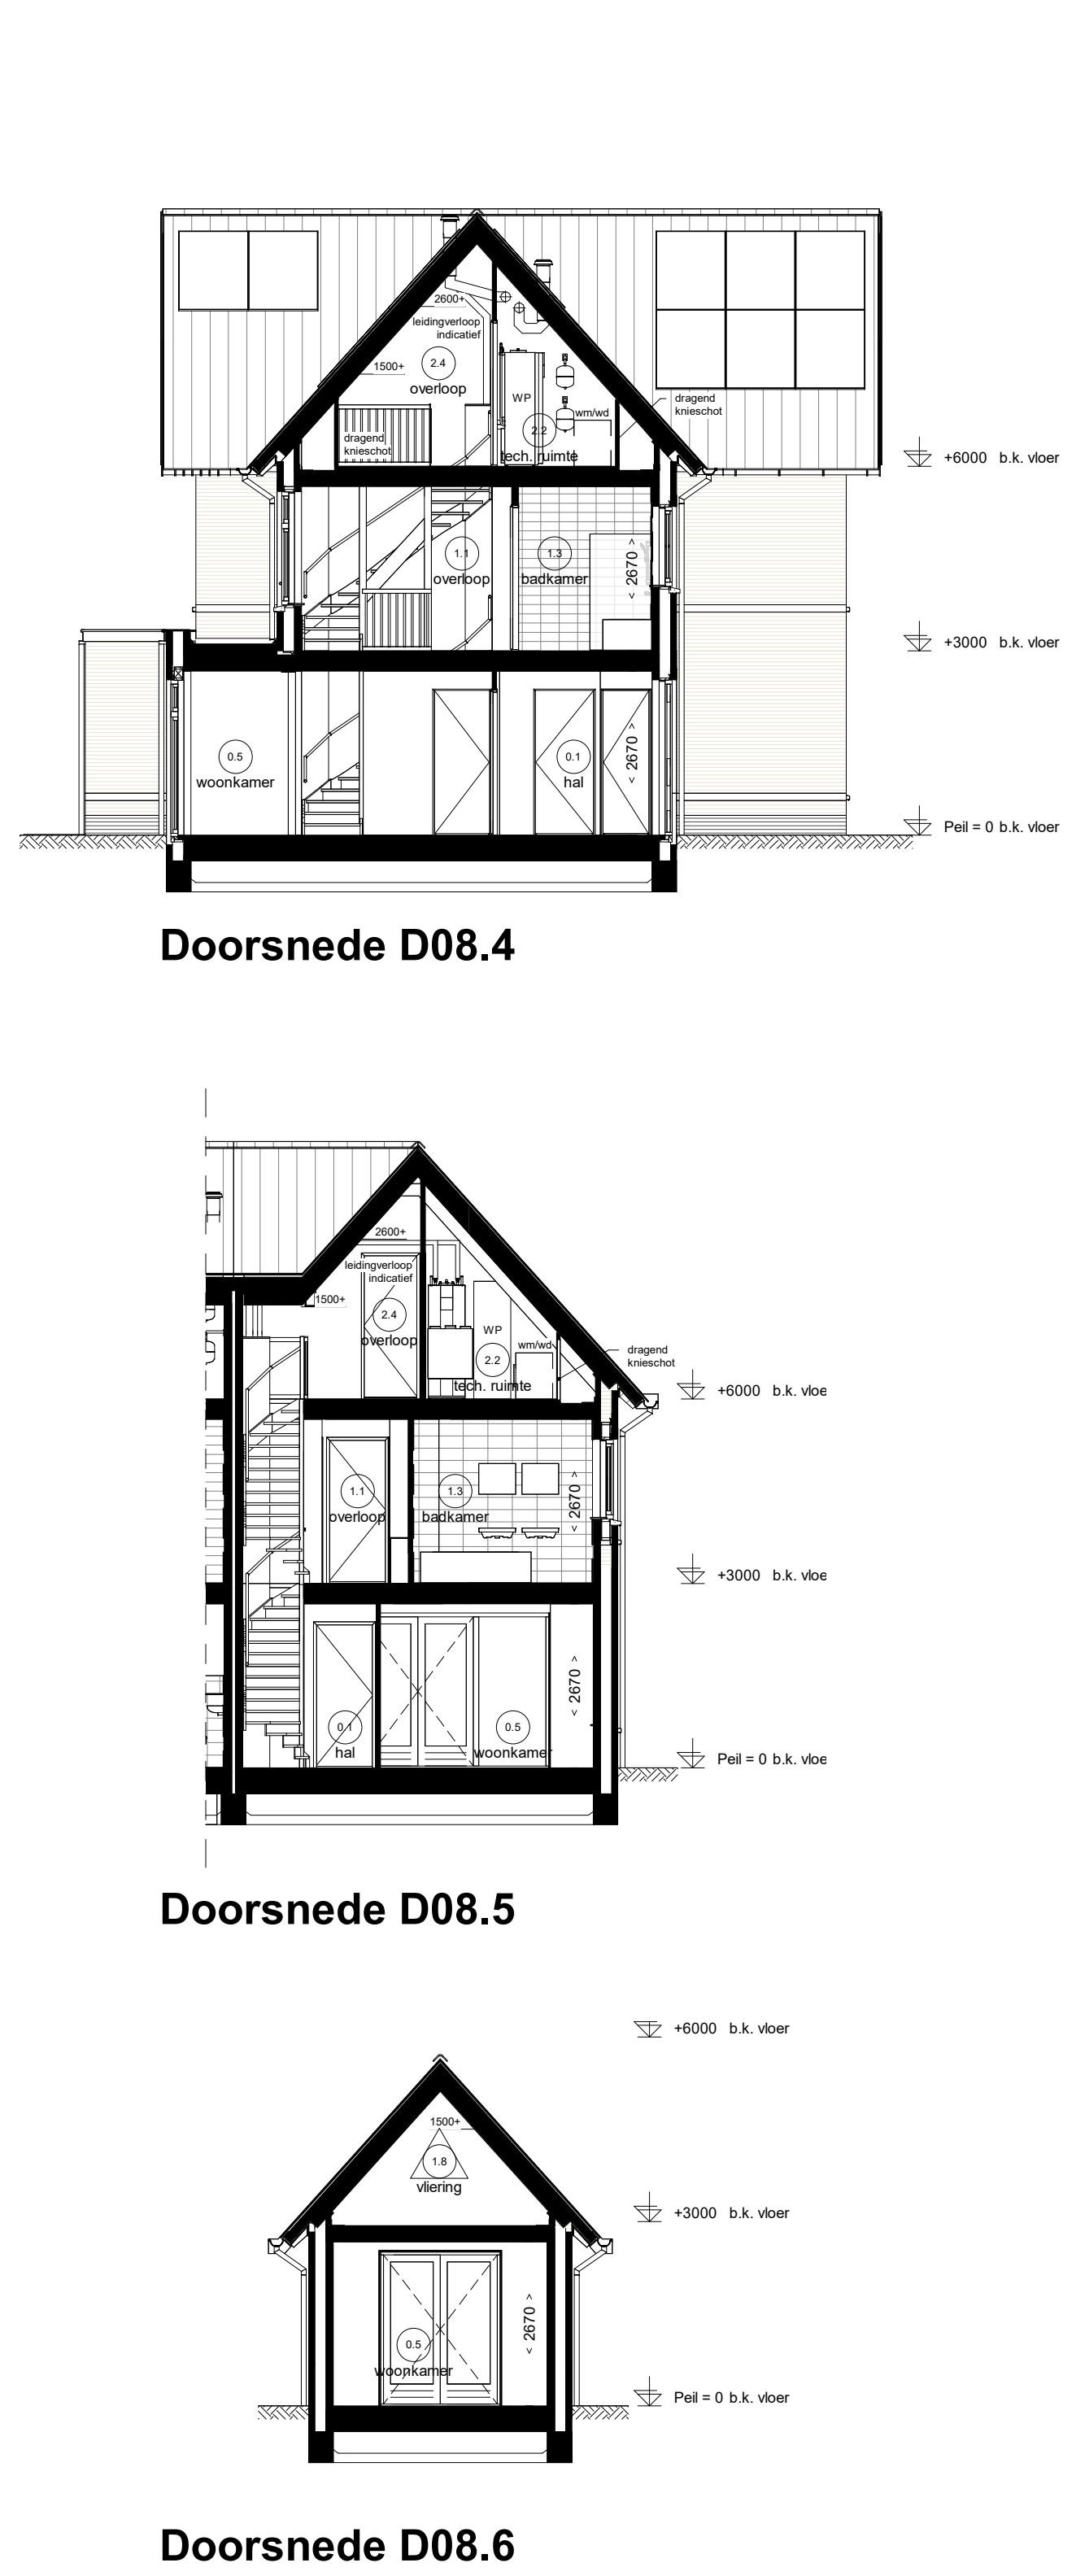
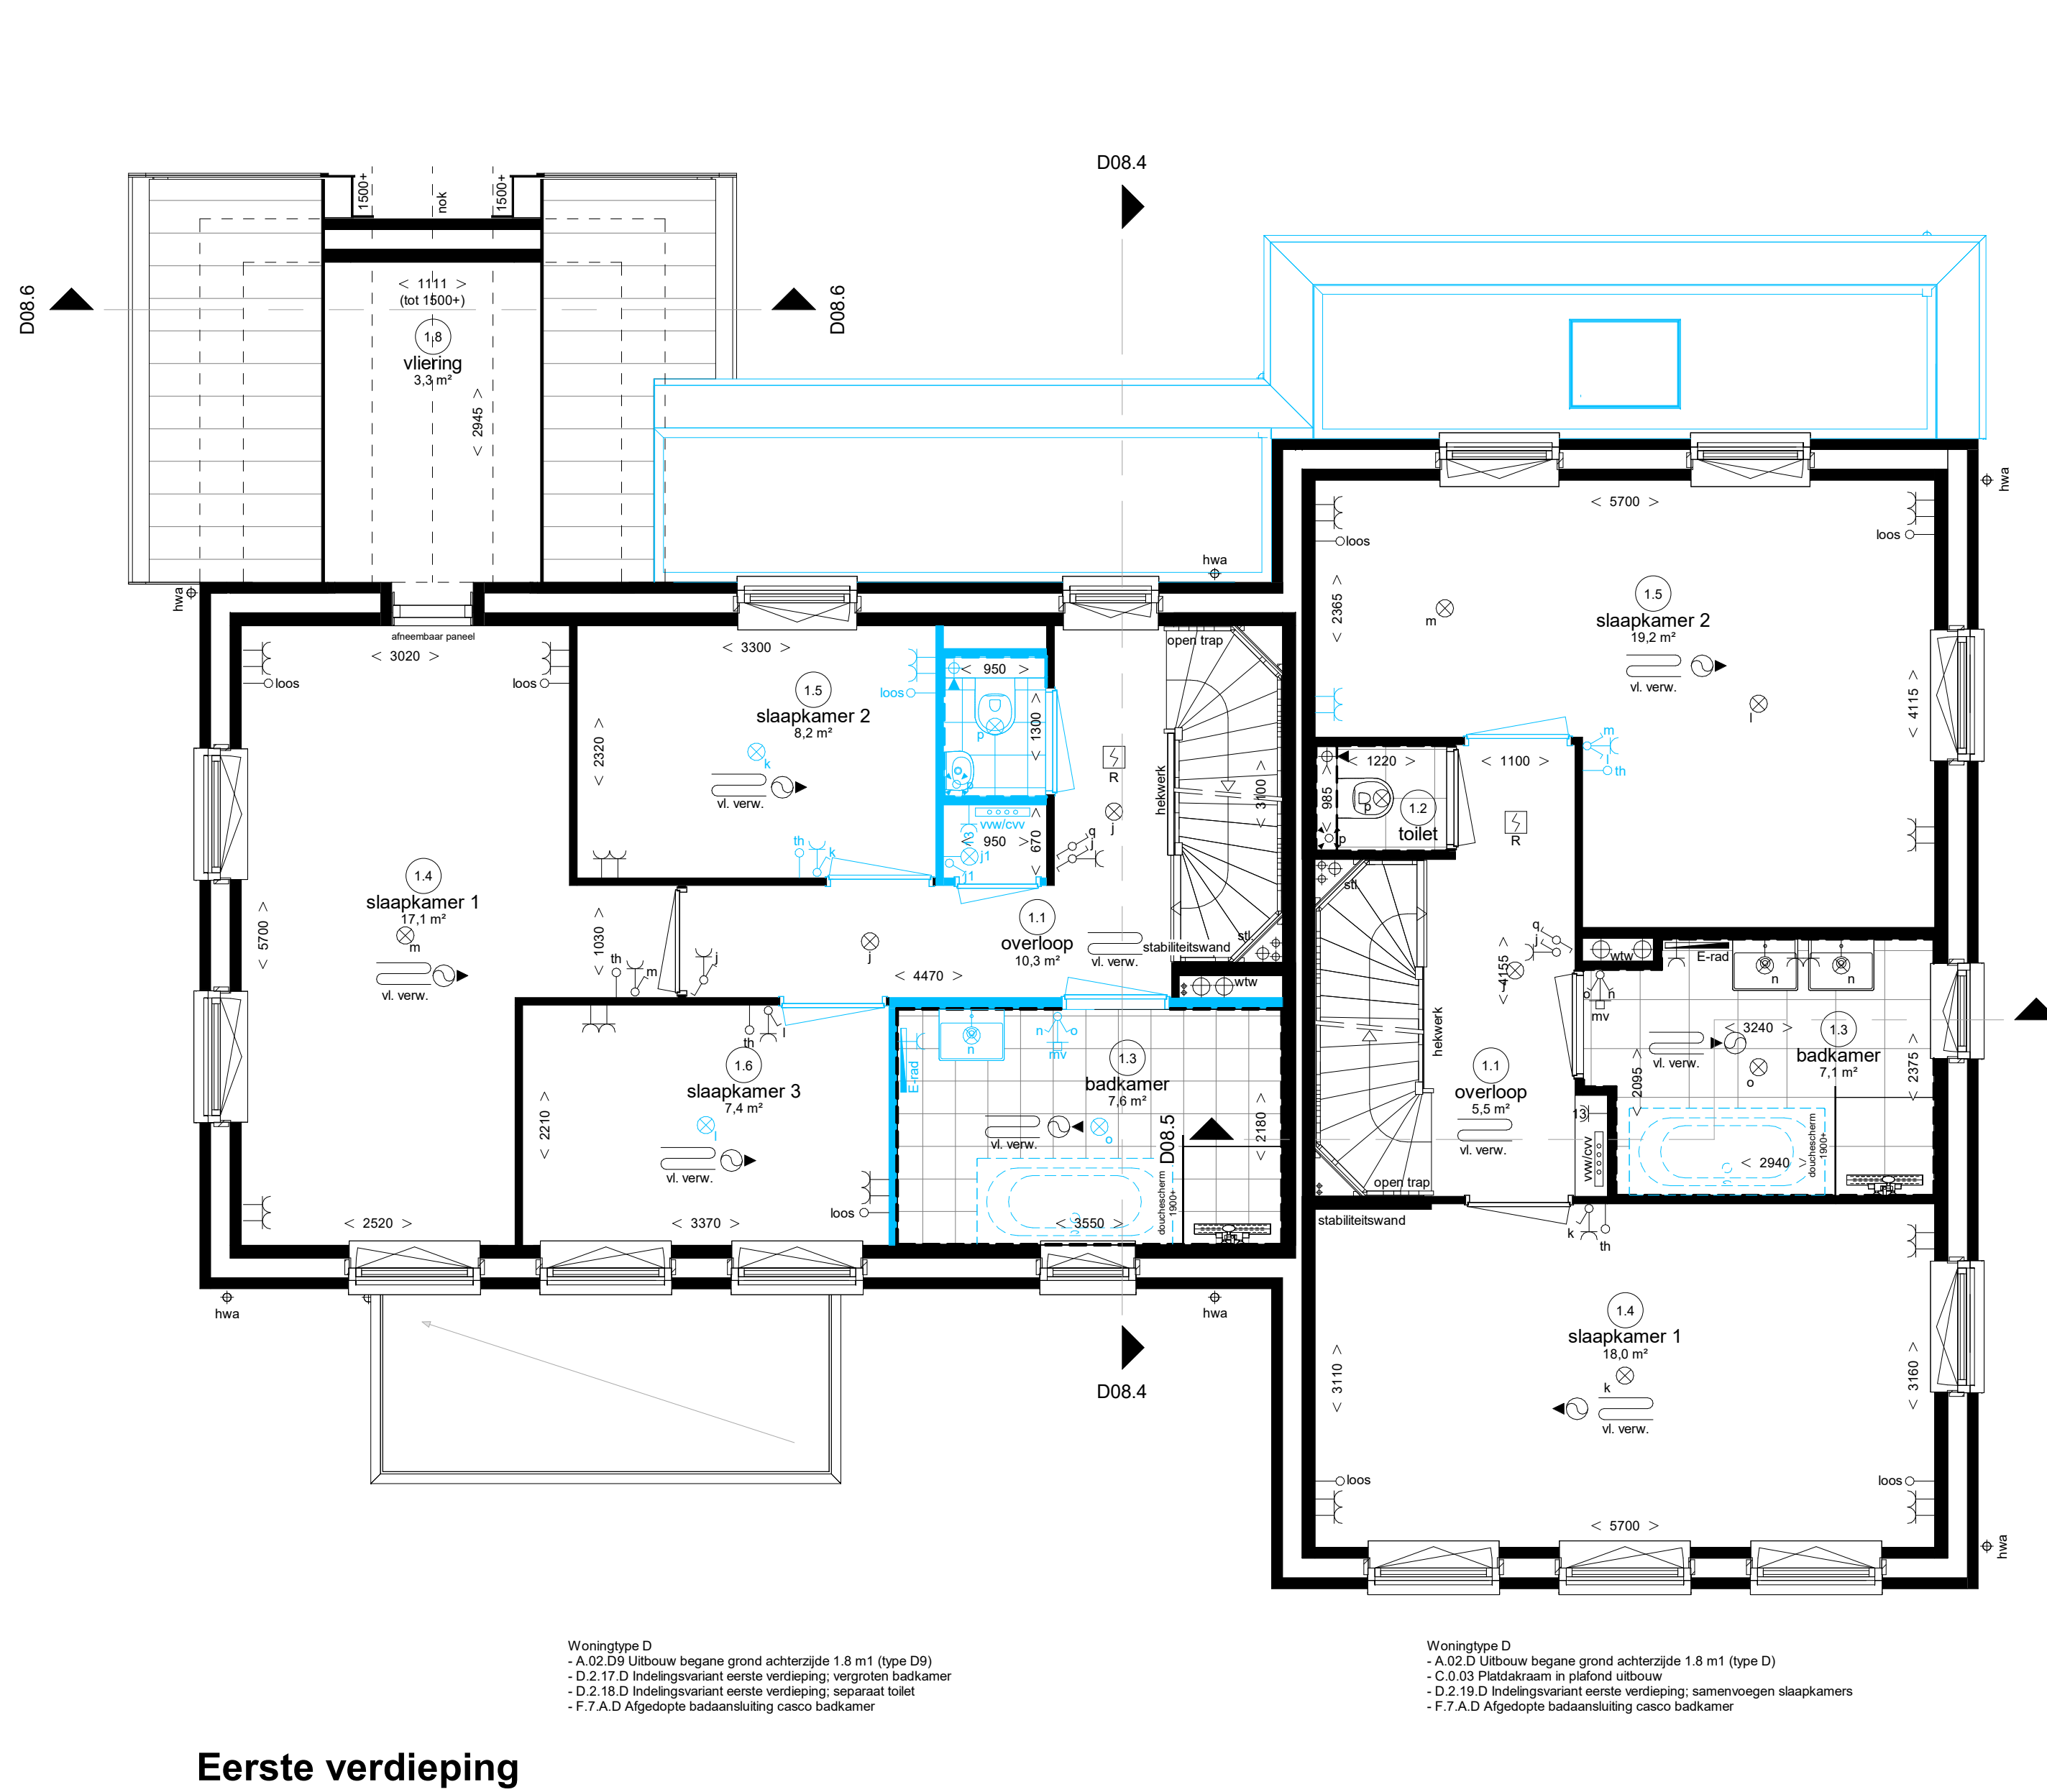


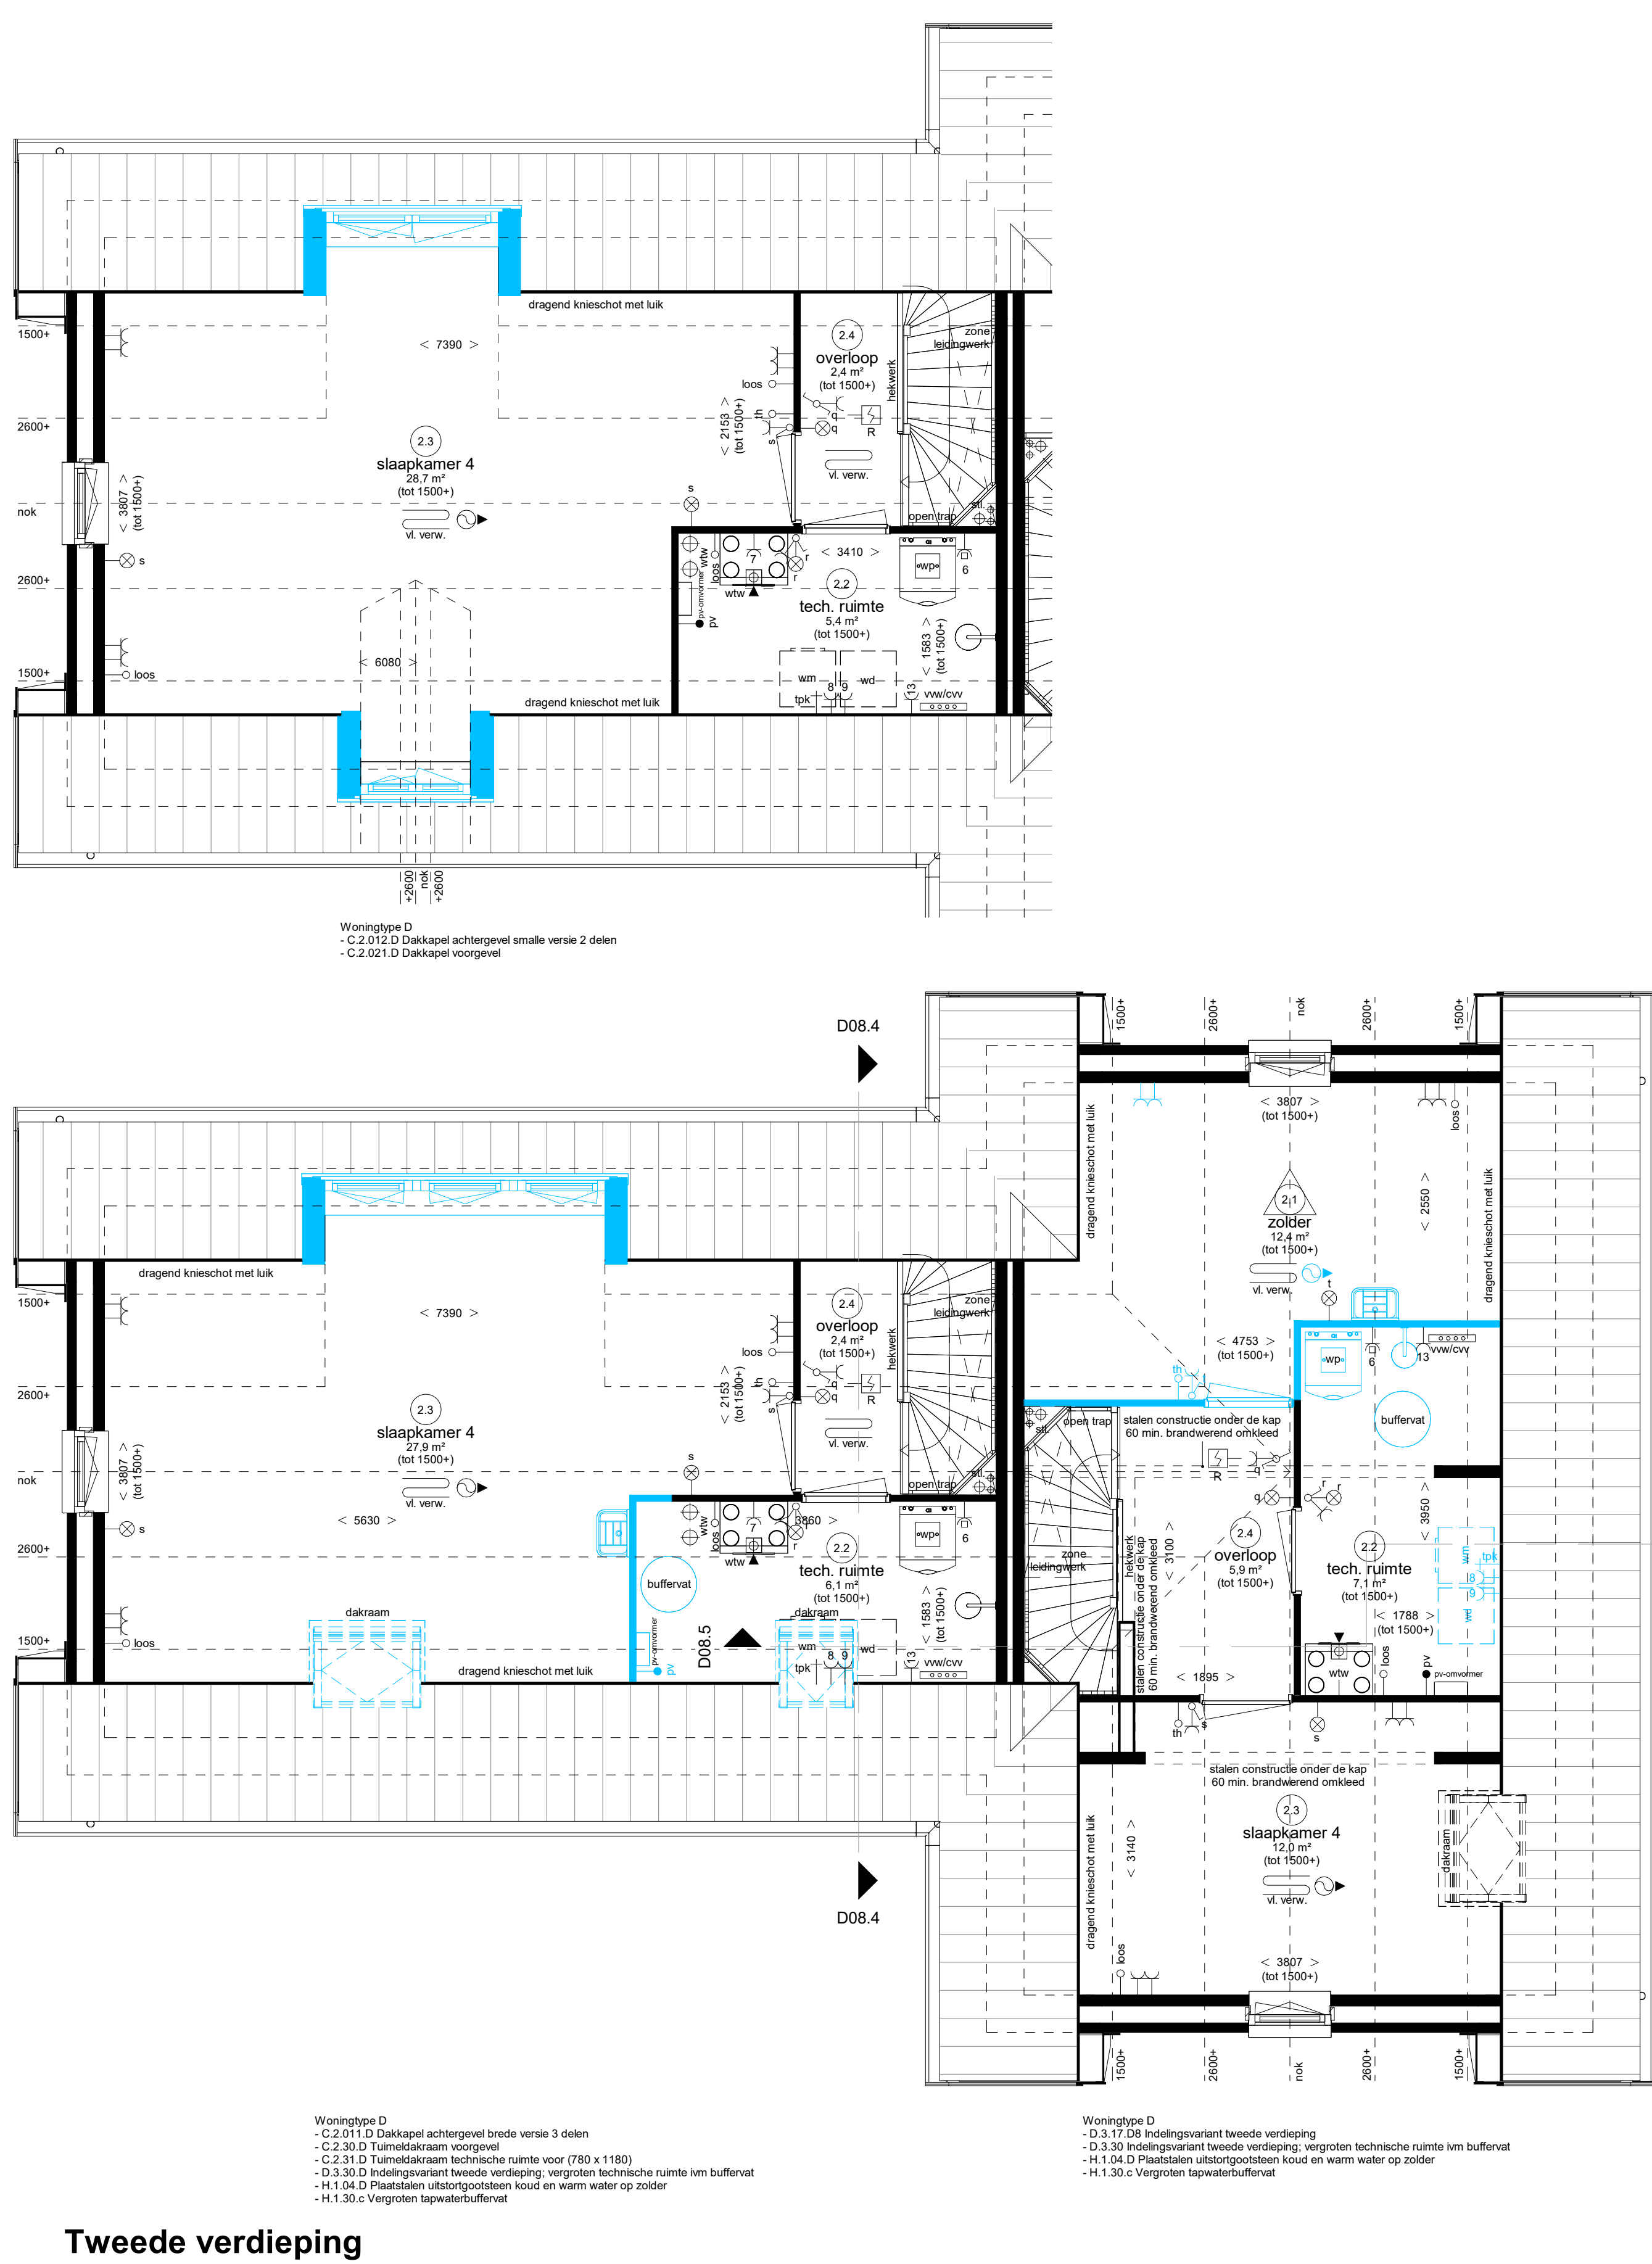

Renvooi Installaties

Ruimte benamingen volgens Bouwbesluit

Weespersluis
Lanenrijk 2B3 fase 1 (D)

Opties type D
Plattegronden, gevels en doorsneden

Adriaan van Erk
Bouw