


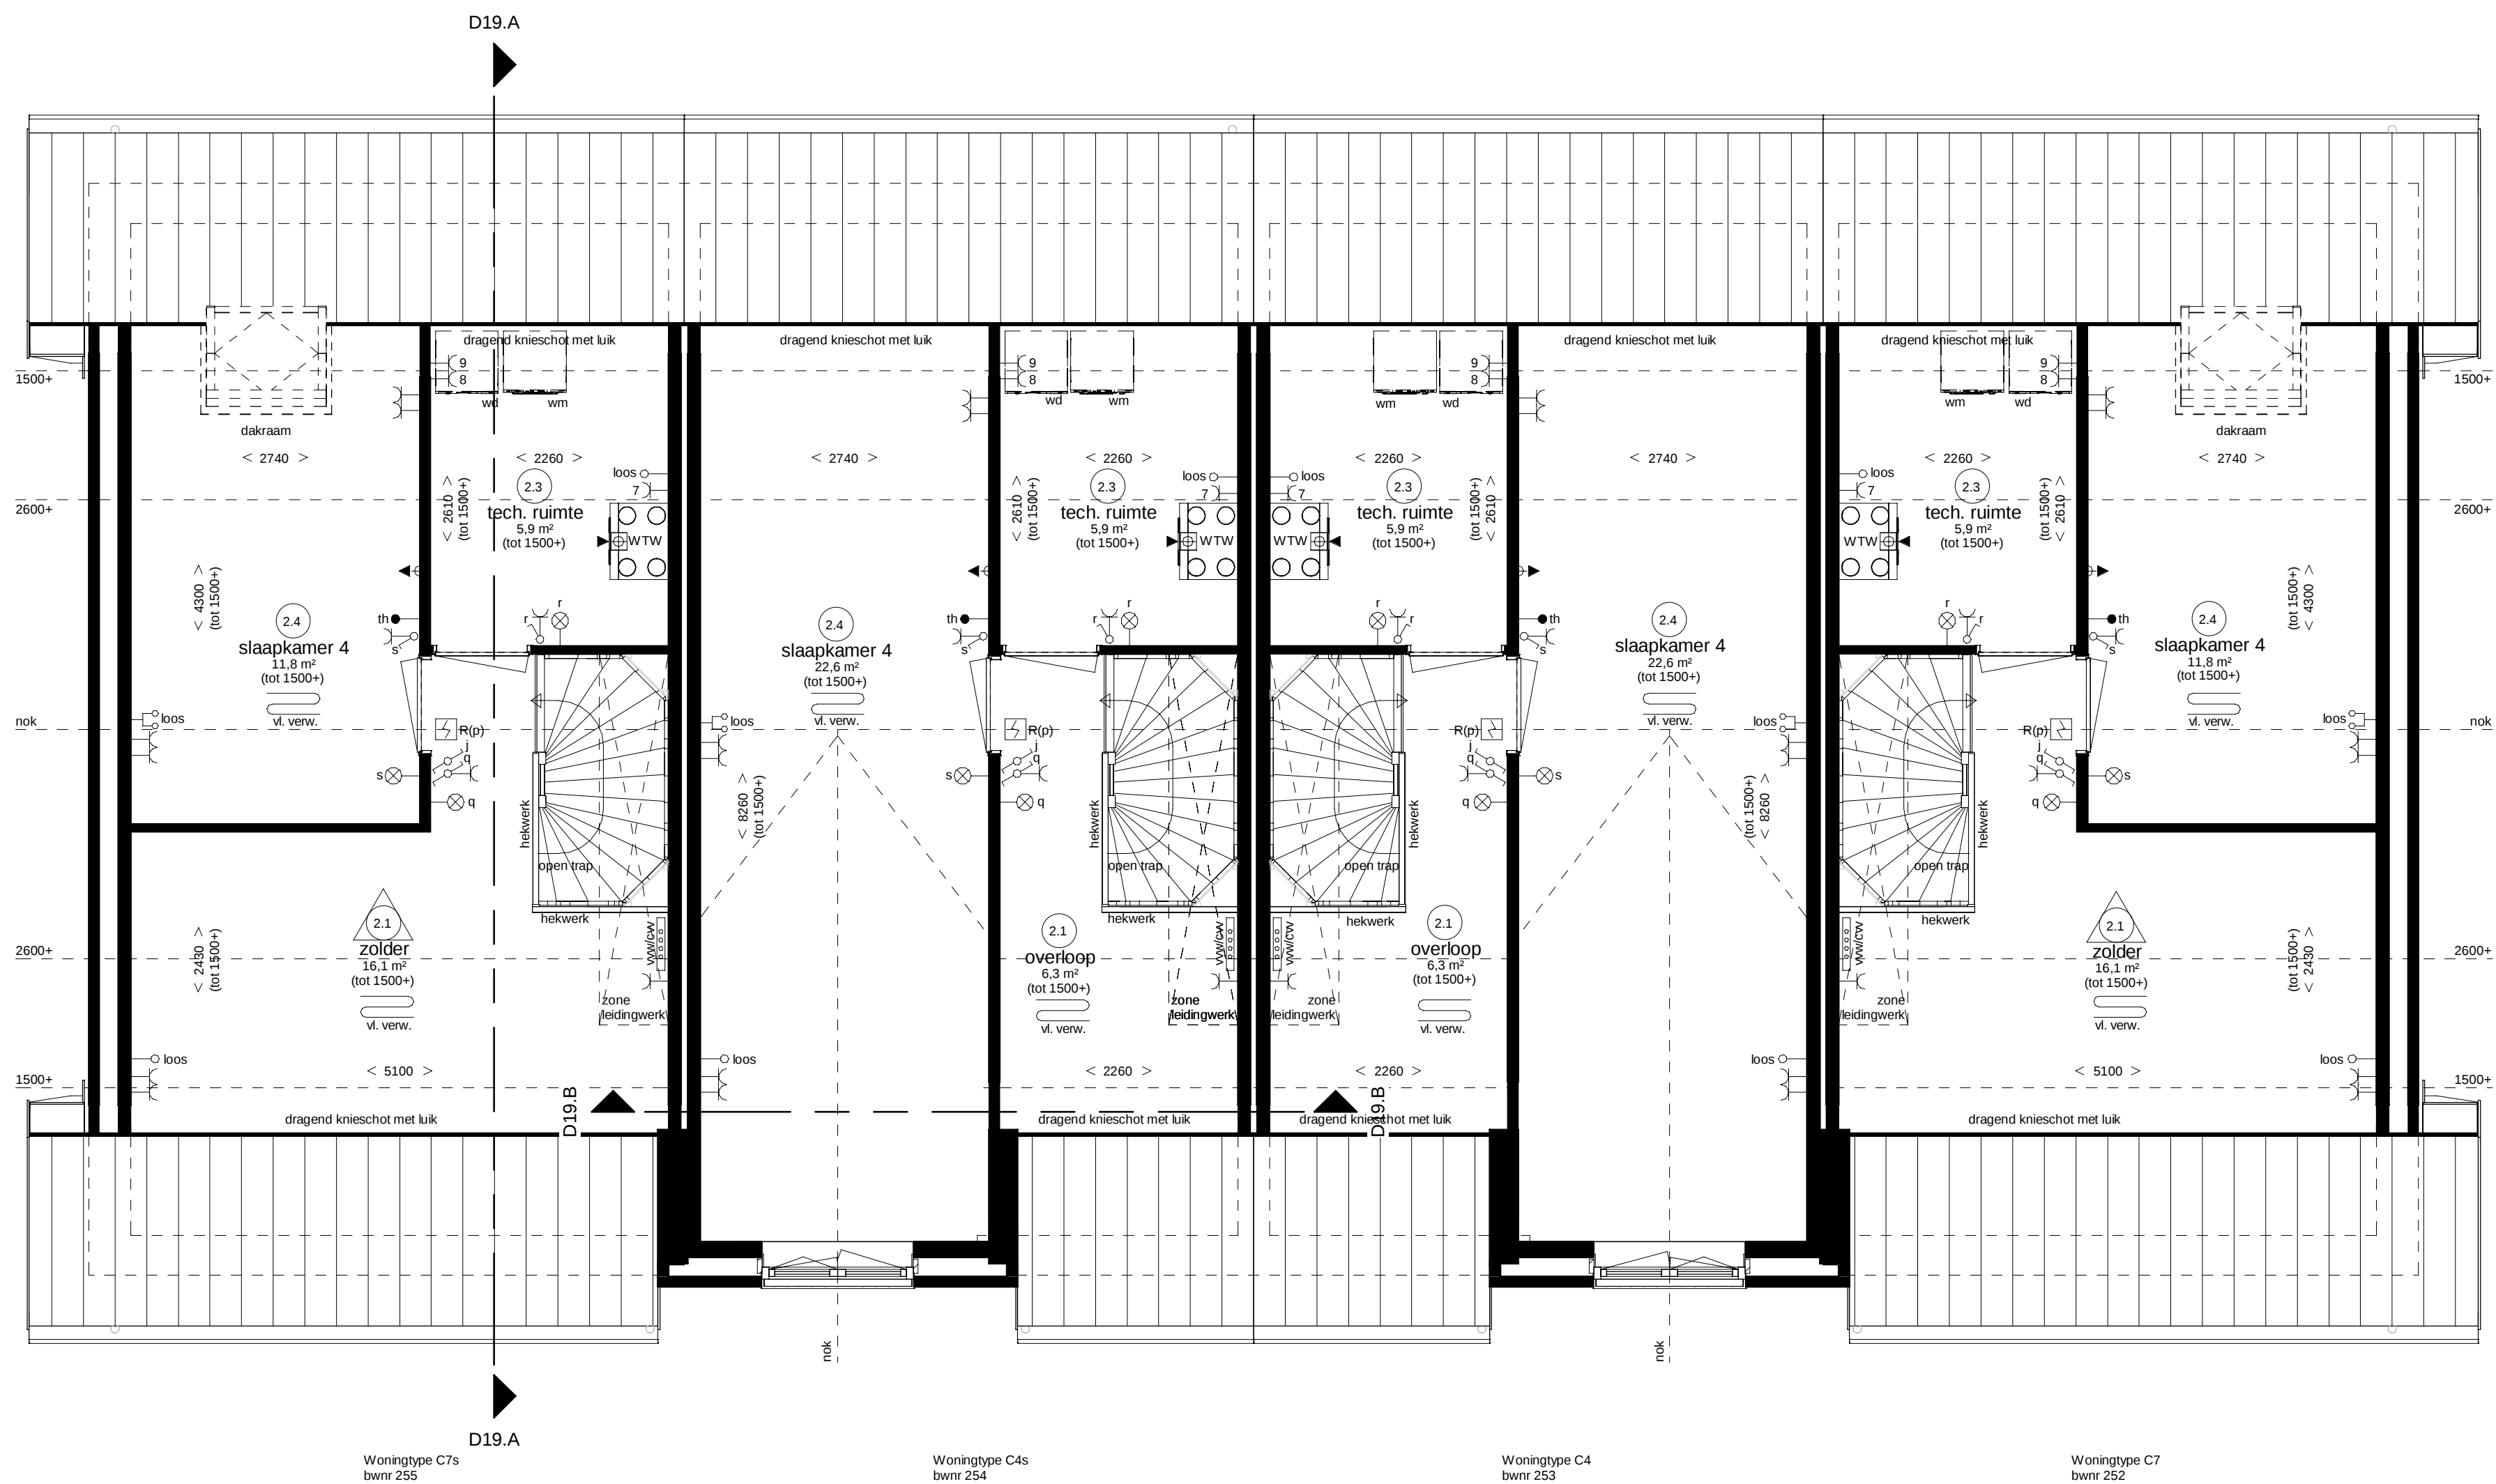

Tweede verdieping

Renvooi Installaties

- elektrotechnische installaties conform voorschriften NEN 1010
- niet-ioniserende rookmelder conform NEN 2555 (op lichtnet gekoppeld indien van toepassing, sturing midden in de ruimte)

- lichtpunt - lichtpunt incl. armatuur - lichtpunt incl. armatuur met scherm - lichtpunt incl. armatuur met permanente verlichting - lichtpunt incl. armatuur met noodverlichting - wandlichtpunt - wandlichtpunt incl. armatuur - lichtpunt TL armatuur - rookmelder - rookmelder op pendeel - enkeelpolige schakelaar - enkeelpolige schakelaar met signalering - enkeelpolige schakelaar met dimmer - wisselschakelaar - meerpole schakelaar - meerpole schakelaar m.v. - bewegingsschakelaar - w.c.d. + randaarde - dubbele w.c.d. + randaarde half opbouw - deurbel - schel - radiografische kamerthermostaat - hoofdbediening mechanische ventilatie - badkamerbediening mechanische ventilatie - dubbele w.c.d. + randaarde inbouw - tv	- data aansluiting algemeen - koze leiding, 19 mm 2x enkele inbouwdoos - t.b.v. telecommunicatie, data, tv e.d. - koze leiding, 19 mm enkele inbouwdoos - t.b.v. telecommunicatie, data, tv e.d. - data en cai aansluiting algemeen - elektrisch kooktoestel, koze leiding - elektrisch kooktoestel, perilex - vaatwasser, koze leiding - vaatwasser - boiler, koze leiding - boiler - atzuigkap - koekast, dubbele w.c.d. - warmtepomp - wtv ventilatie unit - wasmachine - wasdroger, koze leiding - wasdroger - sectionaleur - drumknop sectionaleur - pomp vloerverwarming, w.c.d. - magnetron, koze leiding - magnetron - oven, koze leiding - oven - expl w.c.d. op exploitatiemeter - w.c.d. op aparte meter - pv - panelen w.c.d. - deuropener installatie, videfoon - deuropener installatie, deur telefoon	- vloerverwarming - radiator - elektrische radiator - verdel. vloerverwarming - afzuigpunt m.v. op wand - toevoerpunt m.v. op de wand - afzuigpunt m.v. op plafond - afzuigpunt w.t.w. op plafond - toevoerpunt w.t.w. op de wand - afzuigpunt w.t.w. op de wand - natuurlijke ventilatie sectionaleur - afzuigpunt t.b.v. afzuigkap - tappunt koud-warmwater - tappunt koudwater - gasaansluiting fornuis - gasaansluiting cv - ventilatoroosters - kri - mkr - rad - kk - kt - wd - vtw - stf - hwa - wp
---	--	--

Ruimte benamingen volgens Bouwbesluit

0.1 verkeersruimte 0.2 meteruimte 0.3 toiletruimte 0.4 verblijfsruimte 0.5 verblijfsruimte 0.6 verblijfsruimte 0.7 bergruimte 0.8 buitenruimte 0.9 technische ruimte 0.10 bergruimte	1.1 verkeersruimte 1.2 toiletruimte 1.3 badruimte 1.4 verblijfsruimte 1.5 verblijfsruimte 1.6 verblijfsruimte 1.7 verblijfsruimte 1.8 bergruimte 1.9 bergruimte	2.1 onbenoemde ruimte 2.2 verkeersruimte 2.3 technische ruimte 2.4 verblijfsruimte 2.5 verblijfsruimte 2.6 badruimte 2.7 onbenoemde ruimte
---	---	--

Weespersluis

Lanenrijk fase 2A1



Blok 19, type C

Plattegrond 2^e verdieping en doorsnede

Doorsnede D19.A

Doorsnede D19.B



Adriaan van Erk

www.adriaanvanerk.nl

VT-19B d.d. 23-04-2020

Wijzigingen voorbehouden.

Alle maten zijn circa maten.