




Type P1Ms
Kavel: 38, 42, 76

Type P1M
Kavel: 39, 43, 77

Voorgevel

Type P1M
Kavel: 39, 43, 77

Rechterzijgevel

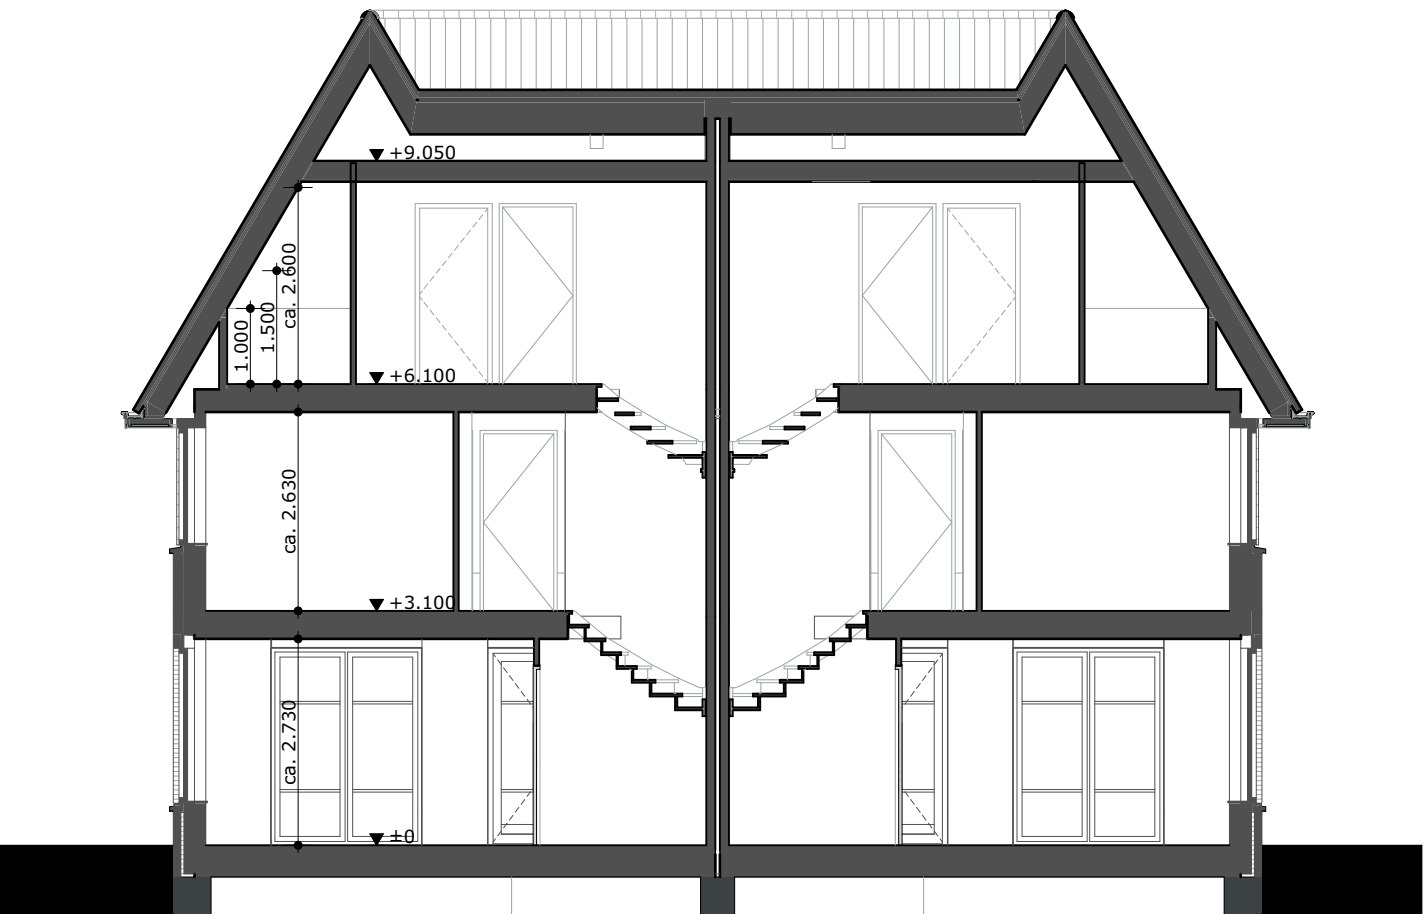

Doorsnede A-A




Type P1M
Kavel: 39, 43, 77

Type P1Ms
Kavel: 38, 42, 76

Achtergevel

Type P1Ms
Kavel: 38, 42, 76

Linkerzijgevel

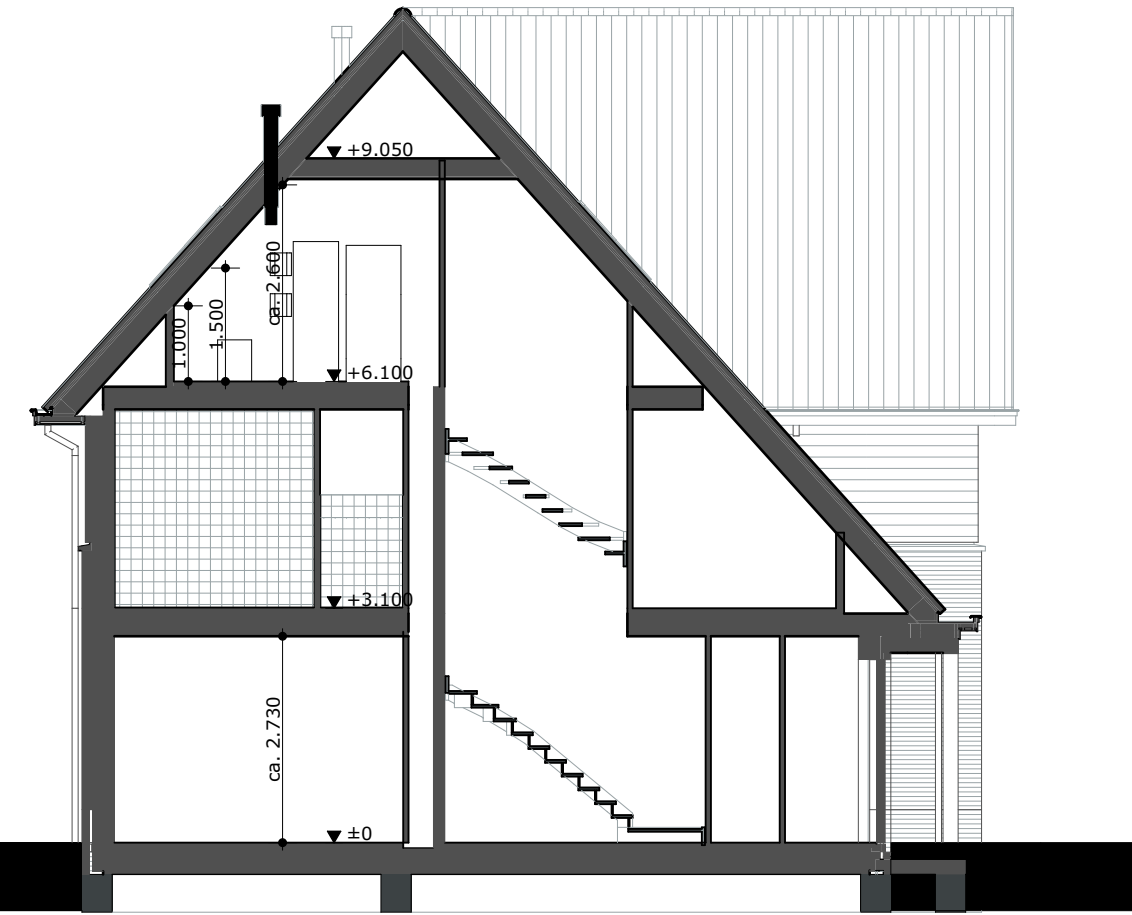

Doorsnede B-B

RENVOOI

SYMBOLEN

- Toe- en afvoer mechanische ventilatie, exacte positie nader te bepalen door installateur
- hwa Hemelwaterafvoer

LEGENDA

IMPRESSIES


De geveltekeningen en afbeeldingen geven een impressie van het ontwerp. De werkelijke uitvoering en de werkelijke kleuren van gevels, schilderwerk en dakbedekkingen etc. kunnen afwijken. Voor de kleurstelling, zie de kleur- en materiaalstaat.

MAATVOERING EN INRICHTING

De maten op de tekening zijn circa-maten en zijn, tenzij anders aangegeven, in millimeters. Bij de maatvoering tussen de wanden is geen rekening gehouden met enige wandafwerking, zoals wandtegels en spuitwerk. Daarnaast kunnen zich tijdens de bouw veranderingen voordoen die kunnen leiden tot maatverschillen. Op de tekening aangegeven apparatuur dienen alleen ter indicatie.

Weespersluis

Hollands Water fase 4A2

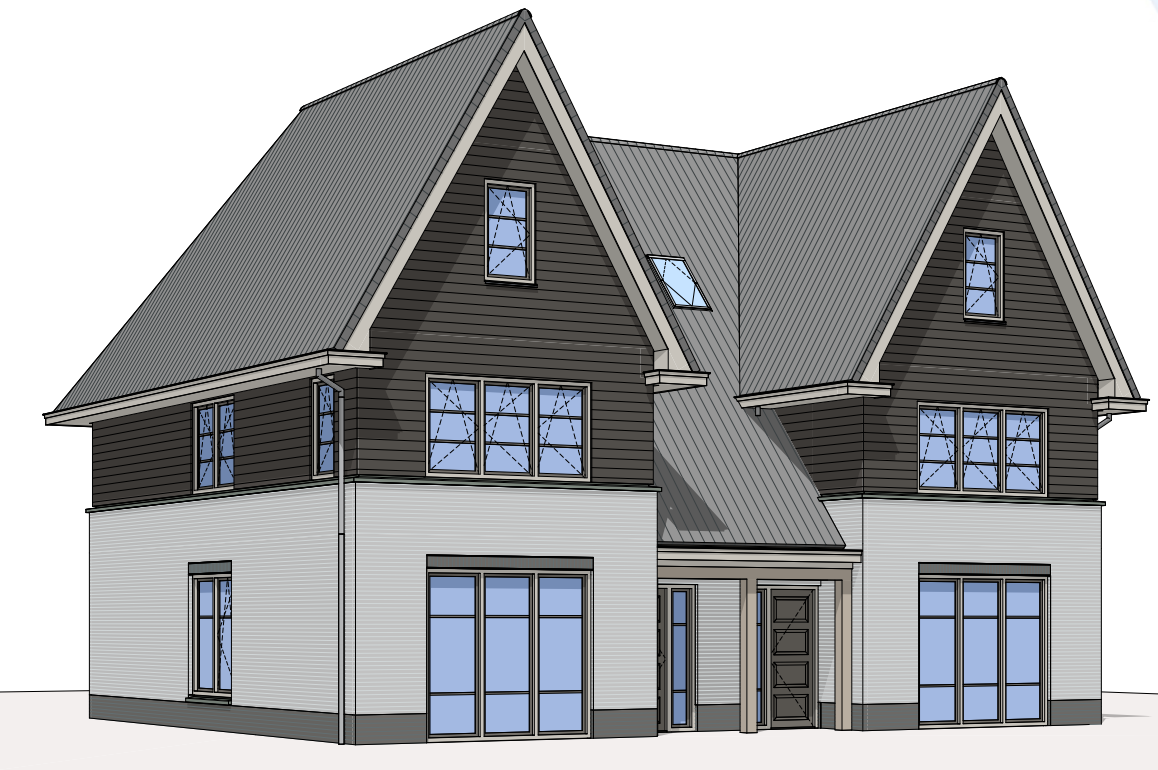

- Slotzicht -


Model P1Ms/P1M

Situatie, gevels en doorsneden

Kavelnummers 39, 43, 77 (P1M)
38, 42, 76 (P1Ms)



Situatietekening is ter indicatie voor de ligging van de kavels. Hieraan kunnen geen rechten ontleend worden.

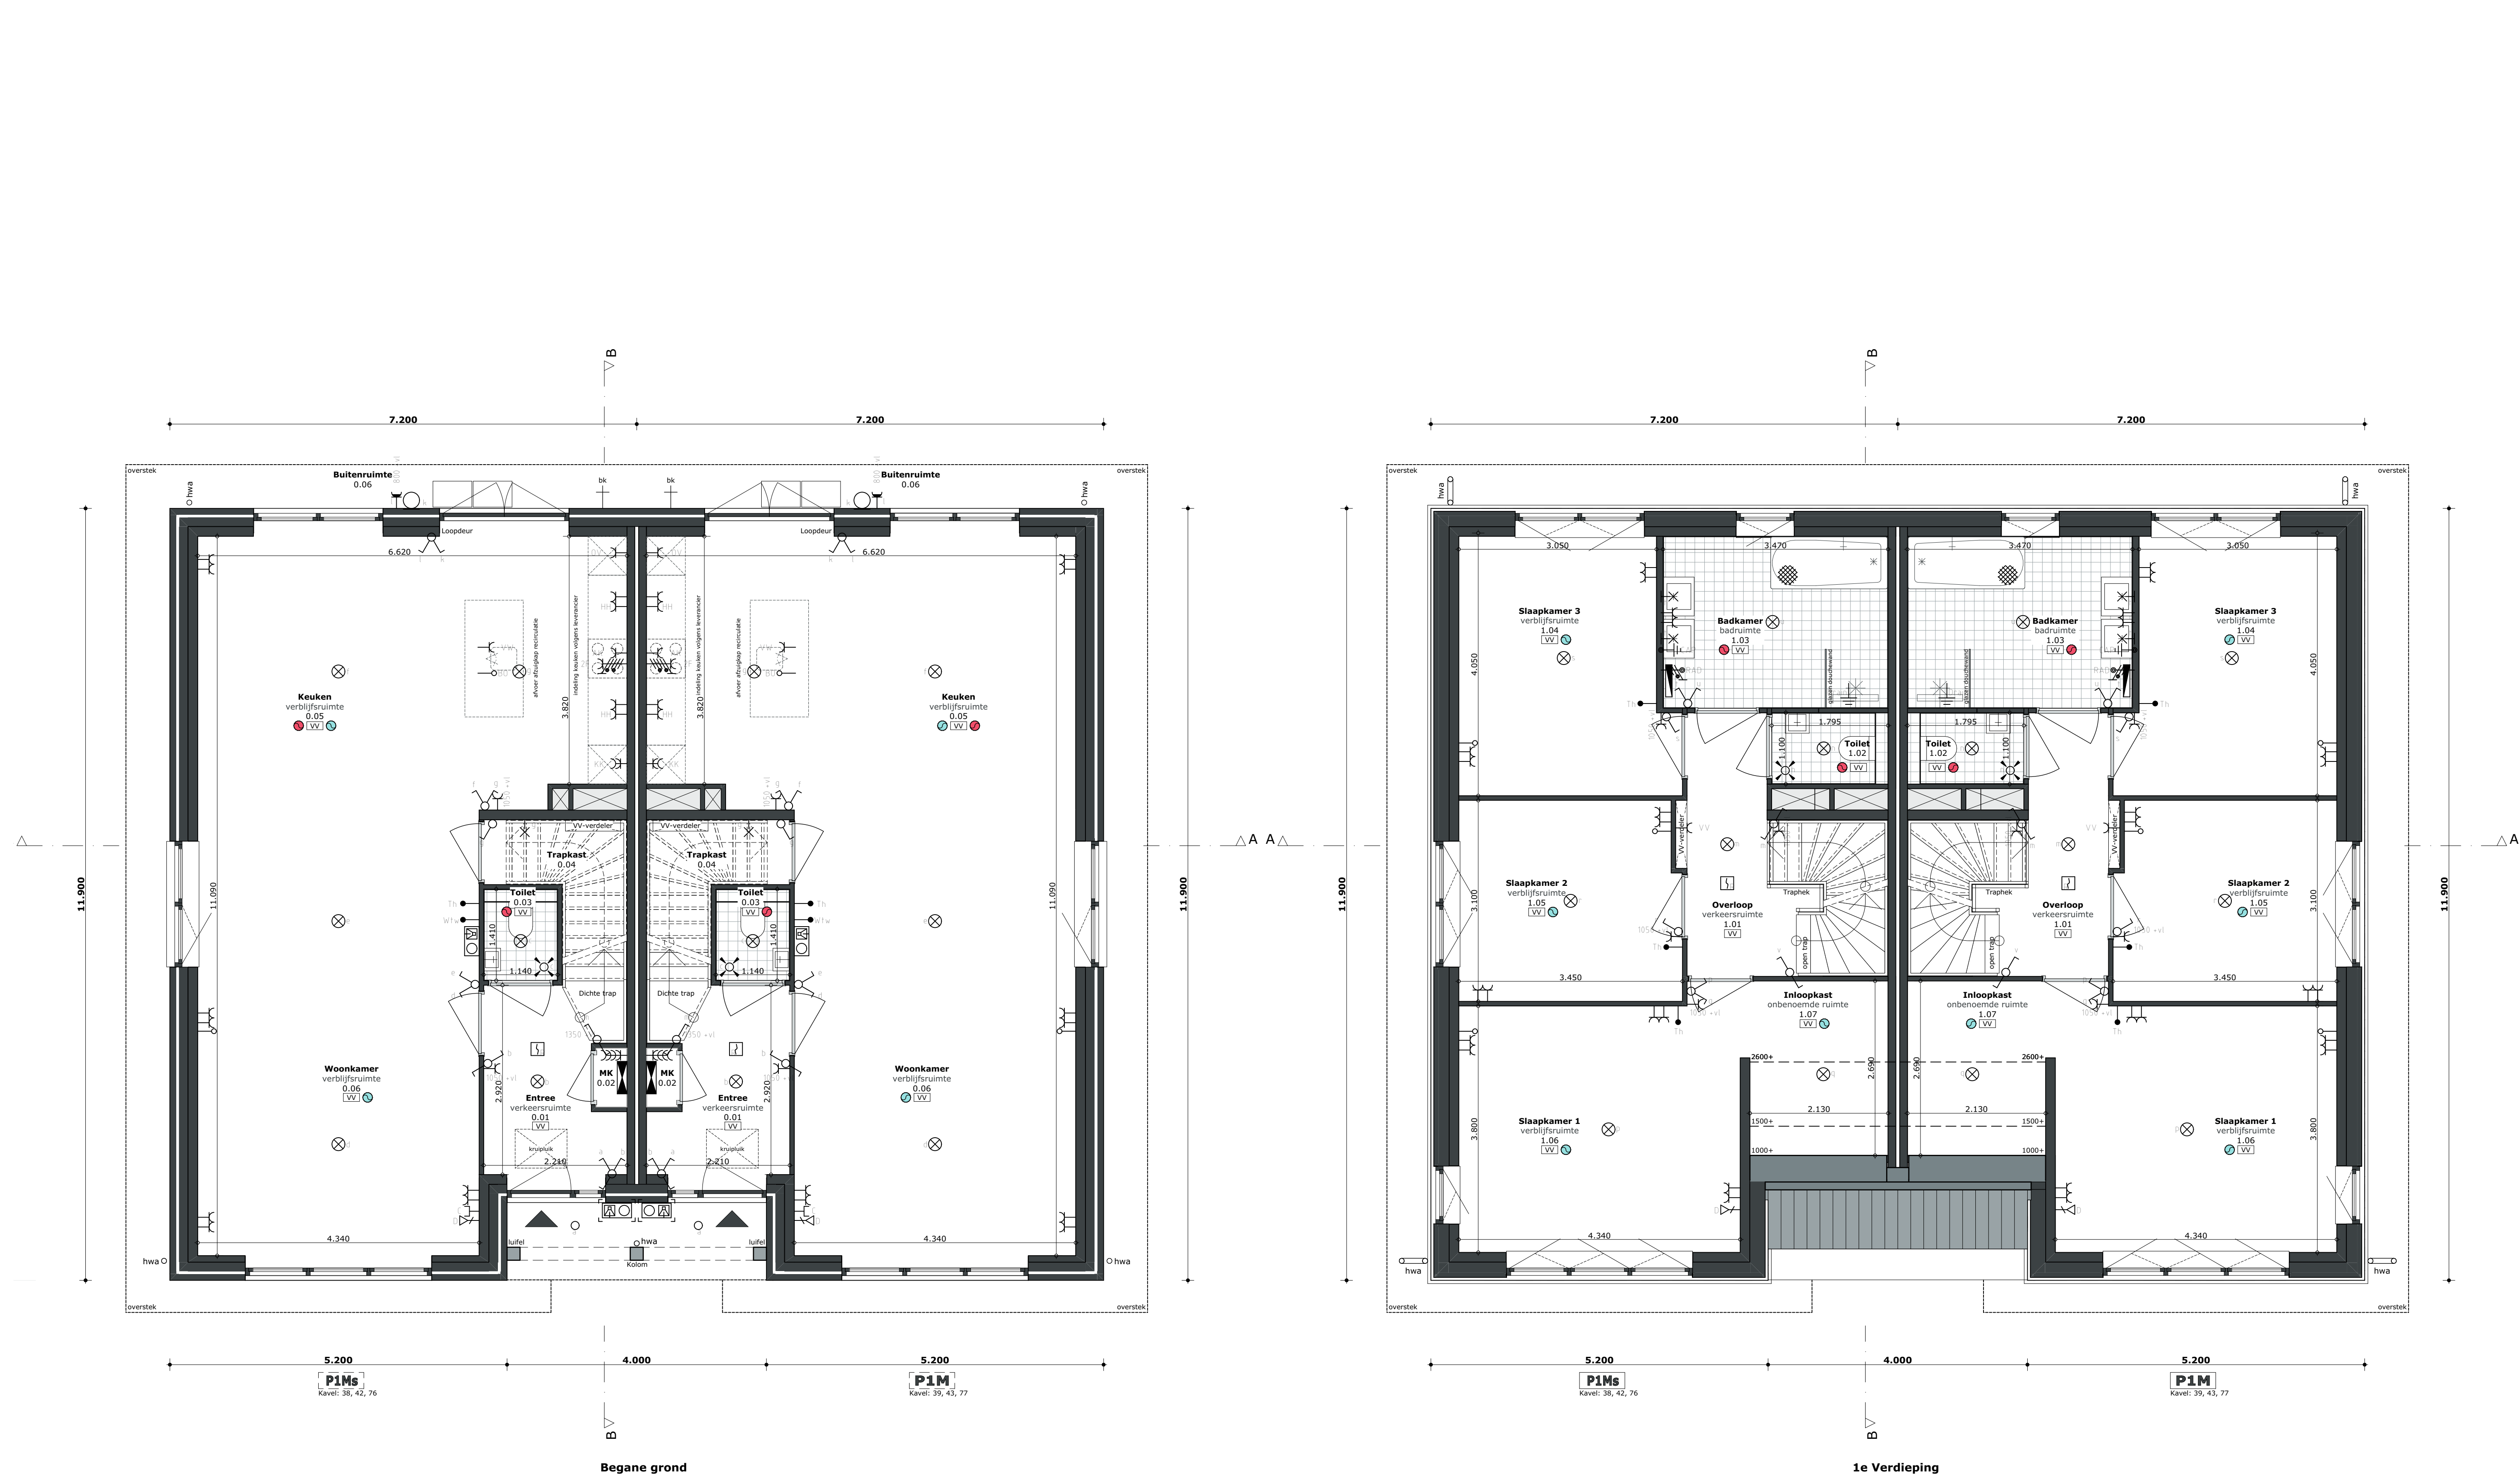

Symbolomschrijving		Afkortingen	
⊗	plafond lichtpunt	2F	Elektrische kookaansluiting 2x1-fase
⊗	wand lichtpunt	AK	Atzugap
⊗	rookmelder (onderling gekoppeld)	BO	Boiler
⊗	enkelzijdige schakelaar	BV	Buizenwiel
⊗	enkelzijdige schakelaar met signaallamp	CAP	Centraal aansluitpunt
⊗	serie schakelaar	HH	Huishoudelijk gebruik
⊗	viervoudige wandcontactdoos met randaarde	KK	Kookkast
⊗	perlex wandcontactdoos met randaarde	OV	Oven
⊗	perlex of CEE wandcontactdoos met randaarde	PV	PV installatie
⊗	loze leiding	RAD	Radiator elektrisch
⊗	bedrade leiding	TH	Thermostaat
⊗	aansluitpunt 230V	VV	Verdeler vloerverwarming
⊗	centraal aansluitpunt	VW	Vaswast
⊗	aardpunt	WD	Wasmachine
⊗	groepkast	WP	Wasmachine
⊗	videofloor binnenbestel	WTW	Wasmachine
⊗	videofloor deurstation (camera-spreuk-luister)		
⊗	aansluitpunt CAI (COAX kabel)		
⊗	aansluitpunt data enkel (UTP cat5 kabel)		

RENVOOI

SYMBOLEN

- ⊗ Ventilatiepunten: op de begane grond minimaal 3 stuks, en op de verdiepingen minimaal 1 per ruimte
- ⊗ Ruimte v.z.v. mechanische luchttoevoer, positie en aantal n.t.b. door installateur
- ⊗ Ruimte v.z.v. mechanische luchttoevoer, positie en aantal n.t.b. door installateur
- ⊗ Mechanische gebalanceerde ventilatiebox
- ⊗ Wasmachine
- ⊗ Ruimte v.z.v. vloerverwarming
- ⊗ Huiswateraansluitpunt
- ⊗ Buitenkraan
- ⊗ Maat doorgang binnendeurkozijnen
- ⊗ Uitleg omschrijving ruimtes:

LEGENDA

IMPRESSIES

De gevettekeningen en afbeeldingen geven een impressie van het ontwerp. De werkelijke uitvoering en de werkelijke kleuren van gevels, schilderwerk en dakbedekkingen etc. kunnen afwijken. Voor de kleurstelling, zie de kleur- en materiaalstaat.


MAATVOERINGEN INRICHTING

De maten op de tekening zijn circa-maten en zijn, tenzij anders aangegeven, in millimeters. Bij de maatvoering tussen de wanden is geen rekening gehouden met enige wandafwerking, zoals wandtegels en spuitwerk. Daarnaast kunnen zich tijdens de bouw veranderingen voordoen die kunnen leiden tot maatverschillen. Op de tekening aangegeven apparatuur dienen alleen ter indicatie.

Ruimteomschrijving: **Woonkamer**

Ruimtebenaming volgens bouwbesluit: verblijfsruimte

Ruimtenummer: 0.06


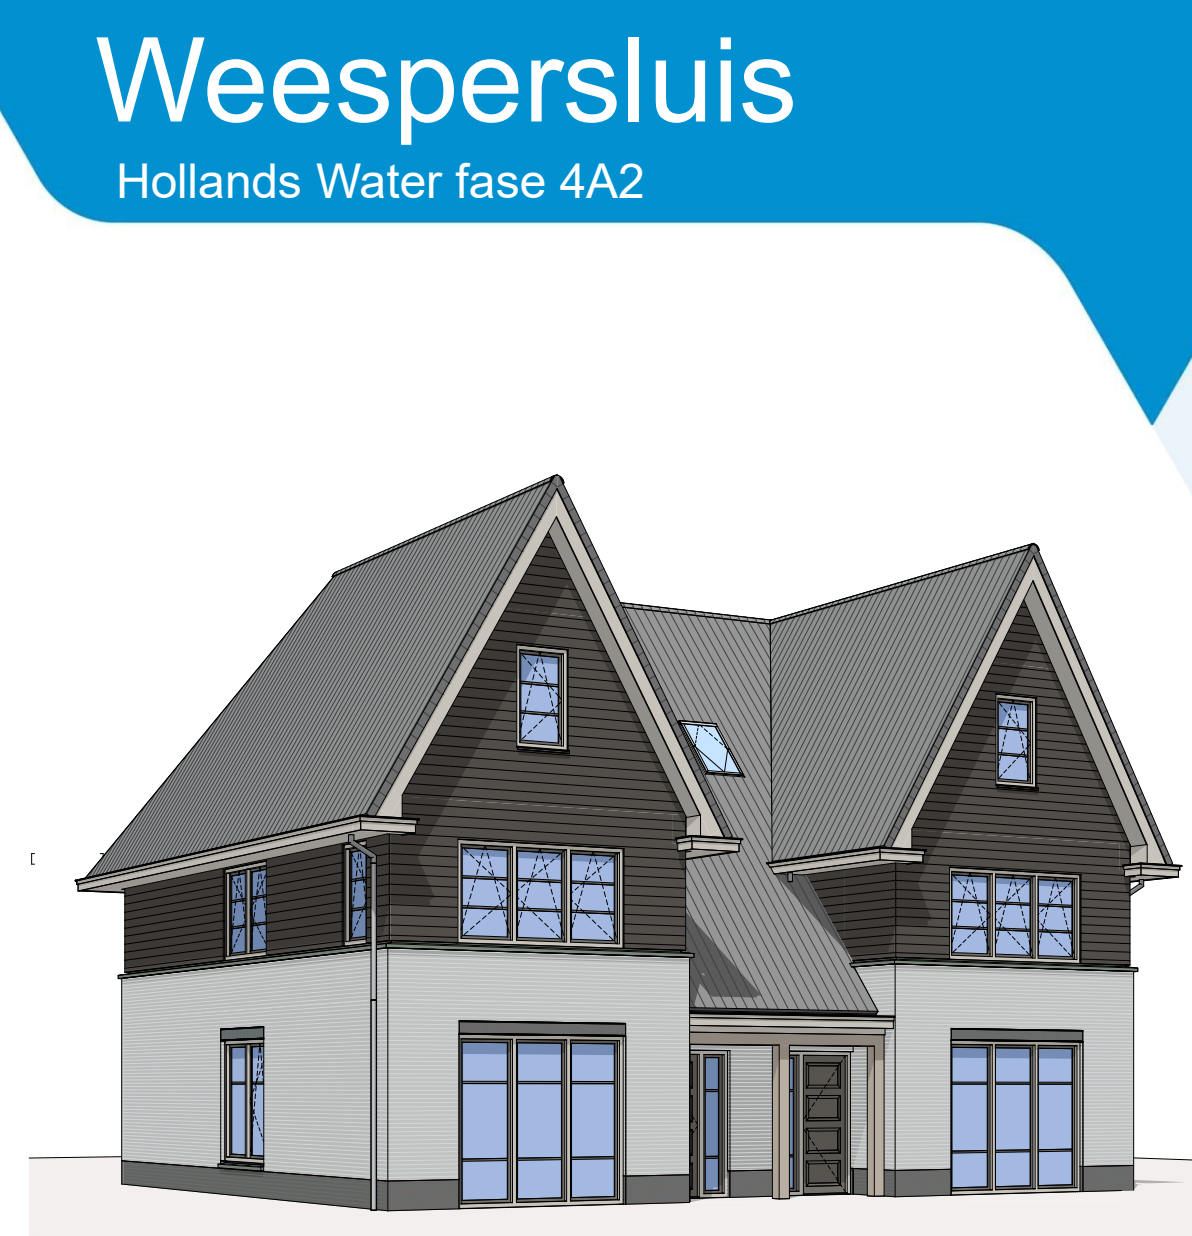


- Slotzicht -

Model P1Ms/P1M

Begane grond en verdieping

Kavelnummers 39, 43, 77 (P1M)
38, 42, 76 (P1Ms)

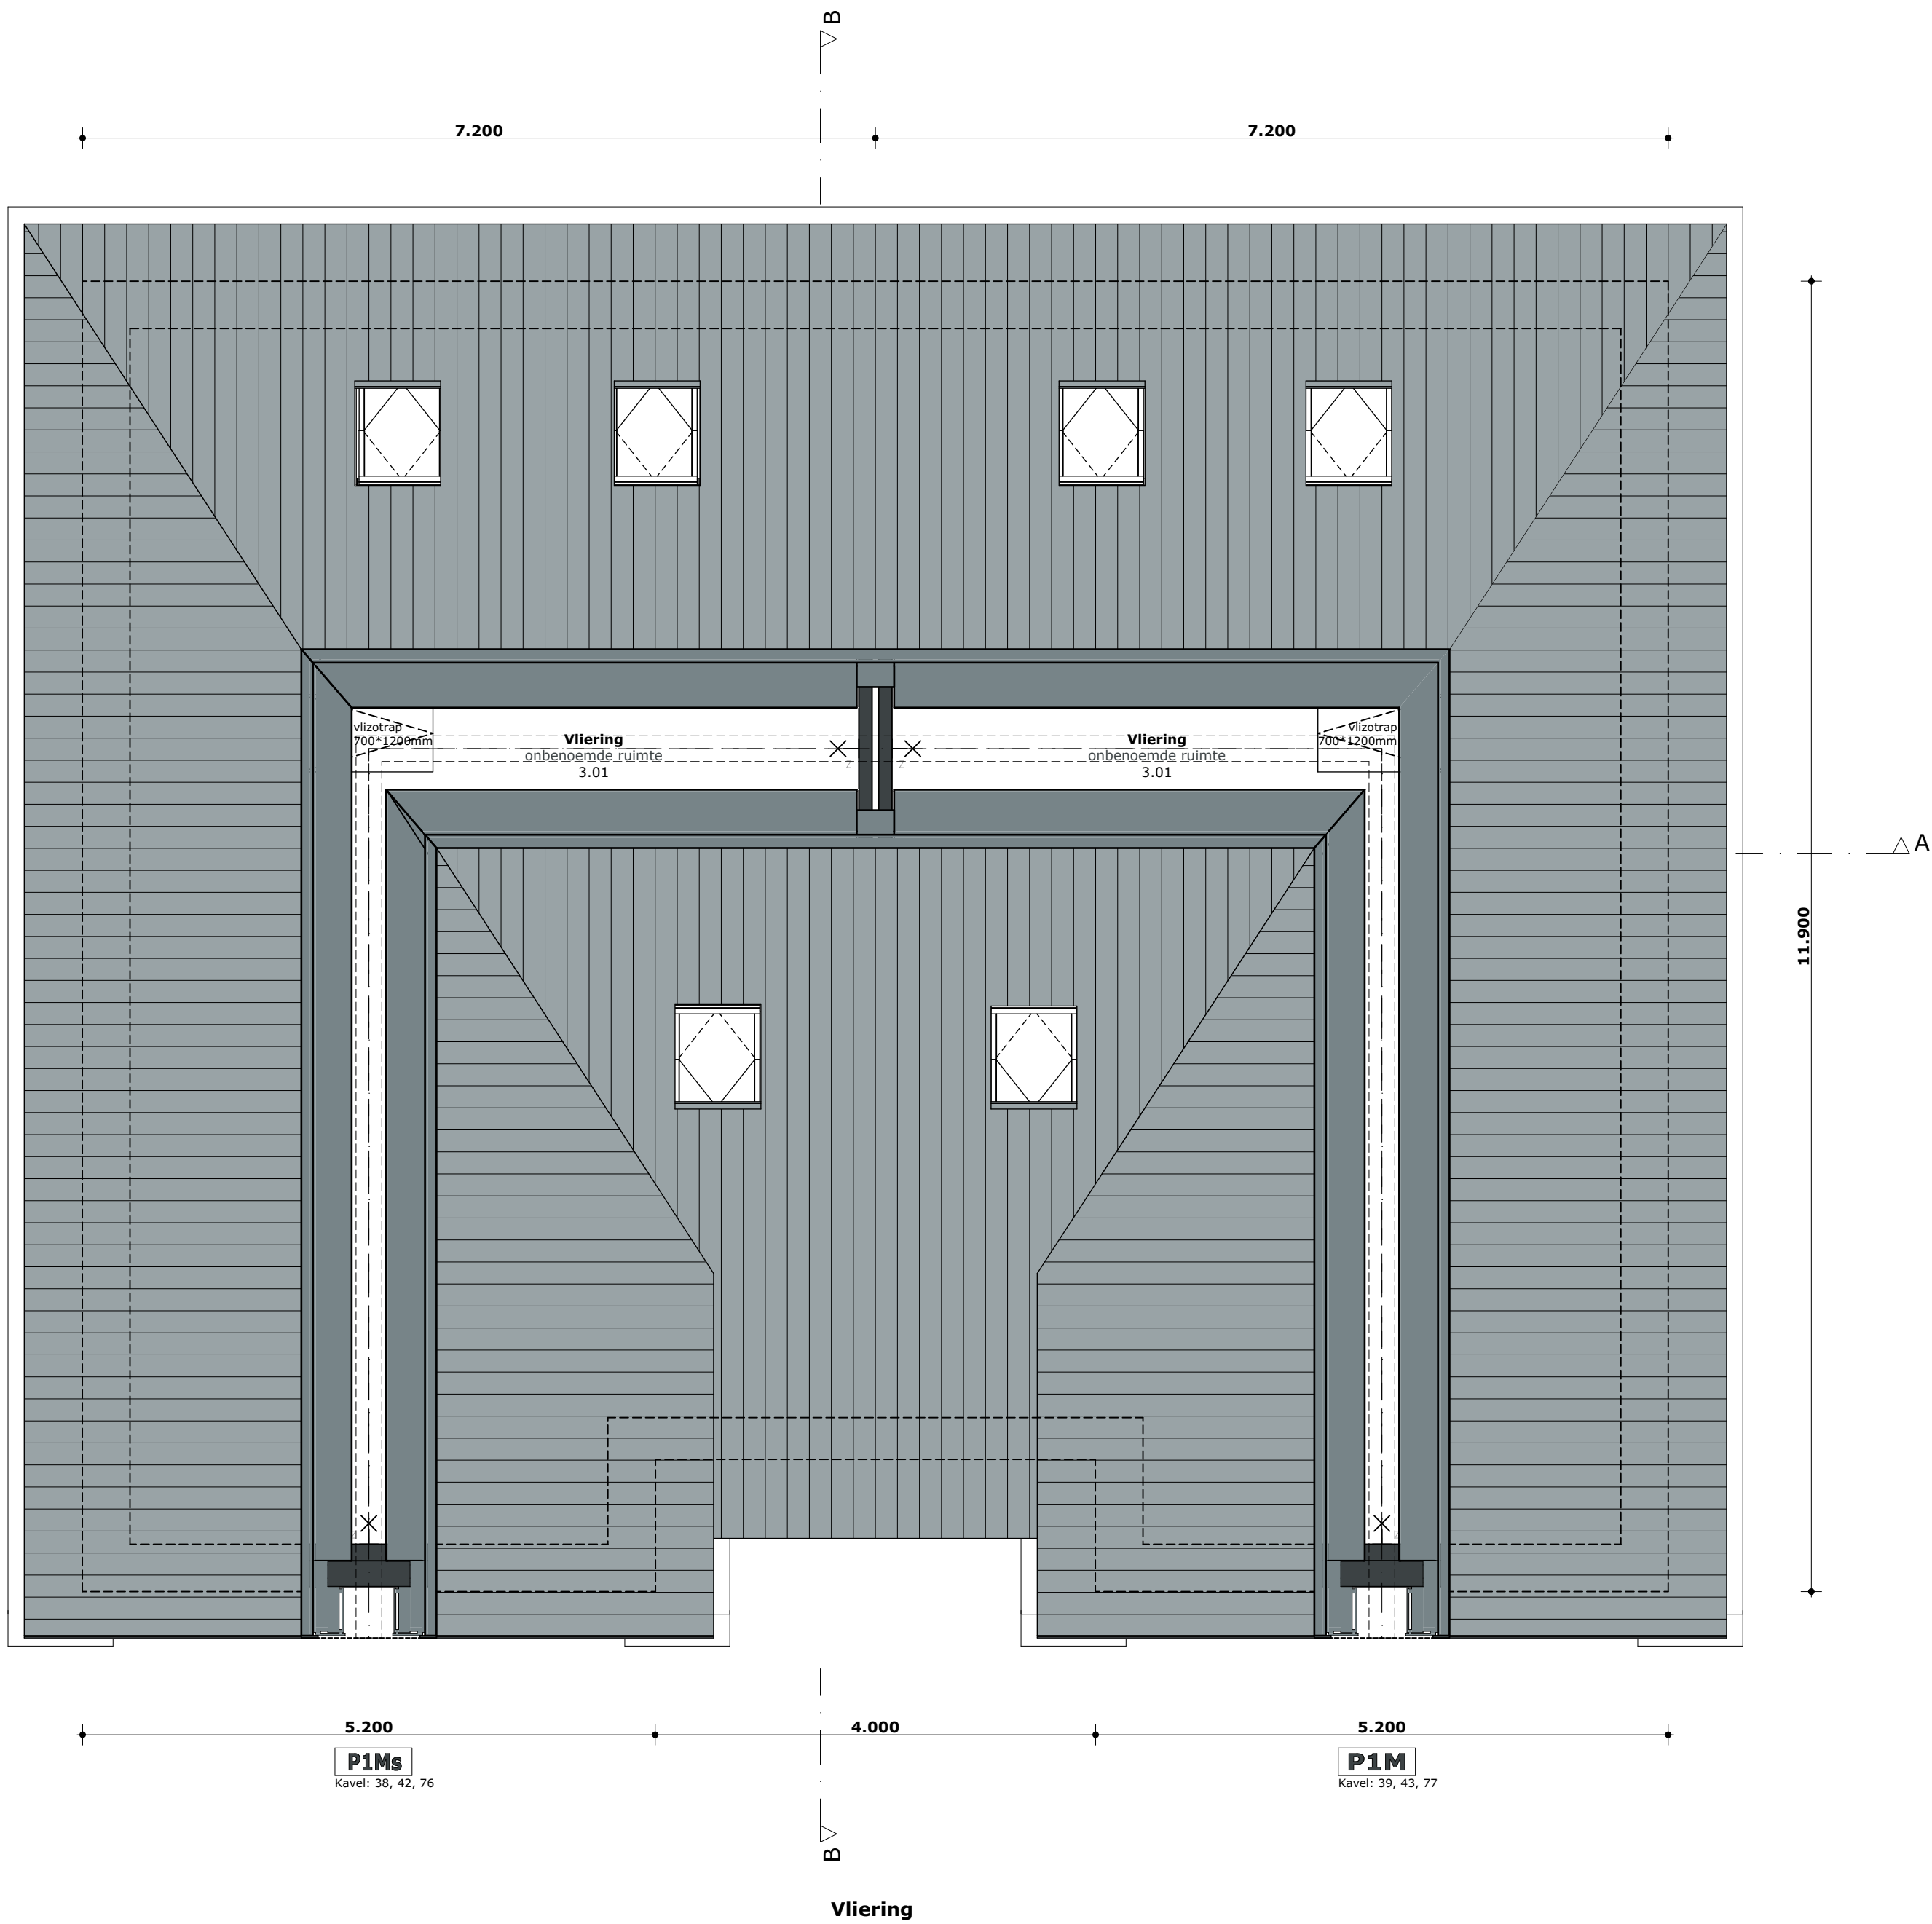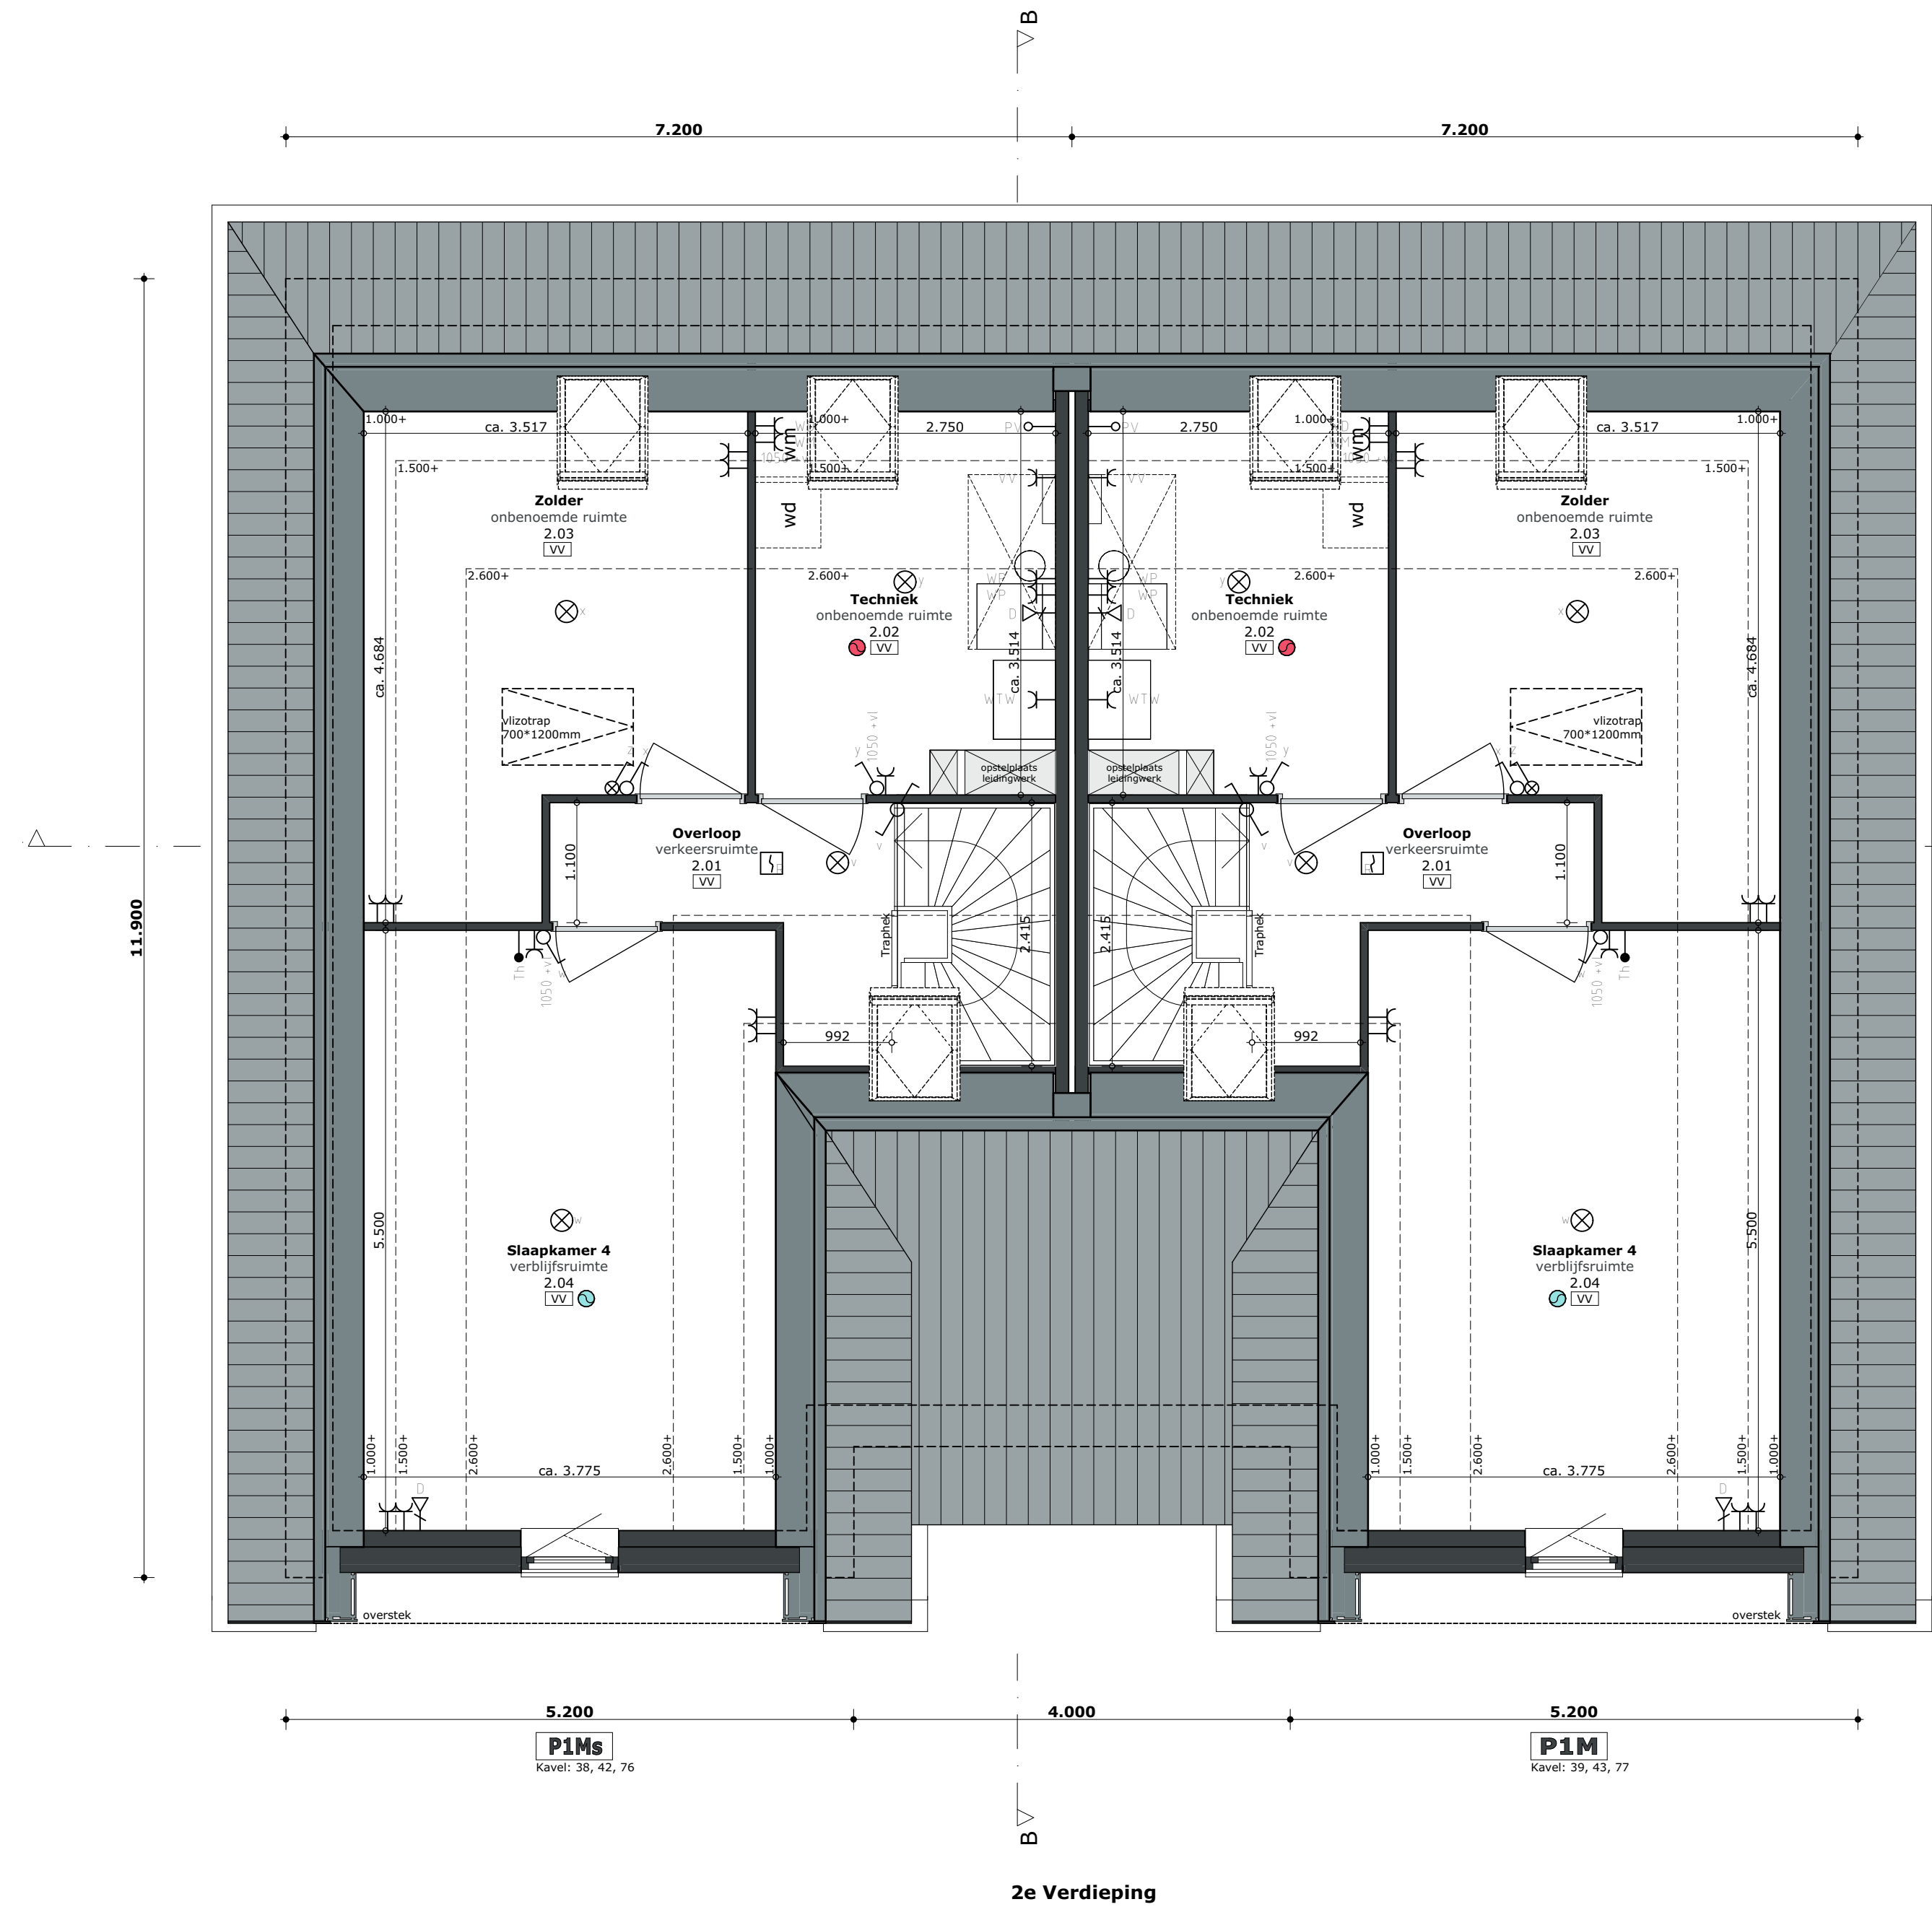


Symbolomschrijving	Afmetingen
plafond lichtpunt	2F Elektrische kookaansluiting 2x1-fase
wand lichtpunt	AK Afzuigkap
rookmelder (onderling gekoppeld)	BO Boiler
enkelzijdige schakelaar	BV Buitenwaaier
enkelzijdige schakelaar met signaallamp	CAP Centraal aansluitpunt
serie schakelaar	HH Huishoudelijk gebruik
viesschakelaar	KK Kookkast
serie viesschakelaar	OV Oven
bewegingsschakelaar plafond	PV PV installatie
wandcontactdoos met randaarde	RAD Radiator elektrisch
wandcontactdoos met randaarde waterdicht	TH Thermostaat
dubbele wandcontactdoos met randaarde horizontaal	VV Verander vloerverwarming
dubbele wandcontactdoos met randaarde opbouw	VW Vaakwasser
viervoudige wandcontactdoos met randaarde opbouw	WD Wasdroger
perlex wandcontactdoos met randaarde	WM Wasmachine
perlex of CEE wandcontactdoos met randaarde	WP Wasmachine
loze leiding	WTW Warmte terug win unit
bedrade leiding	
aansluitpunt 230V	
centraal aansluitpunt	
aardpunt	
aardmat	
groeperingskast	
videofloor binnenbestel	
videofloor deurlaats (camera-spreuk-luister)	
aansluitpunt CAI (COAX kabel)	
aansluitpunt data enkel (UTP cat5 kabel)	

Aansluitpunt hoogtes (mits anders aangegeven op tekening)	Hoogte
wandcontactdoos	300+
loze leidingen, CAI & DATA	300+
schakelaars	150+
thermostaten	150+
videofloor binnenbestel & deurlaats	150+
dubbele wandcontactdoos t.p.v. aansluitpunt	150+
viesschakelaar, boiler	650+
oven, koelkast, kook	50+
afzuigkap	2250+
dubbele wandcontactdoos t.p.v. wastafel(s)	1050+
centraal aansluitpunt achter spiegel	1600+
wand lichtpunten	2300+
wand lichtpunt trapkast	2100+
wand lichtpunt toilet	2200+
technische installatie (WTW, WP, PV, VV)	n.l.b.

SYMBOLEN	LEGENDA
Ventilatiepunten: op de begane grond minimaal 3 stuks, ten op de verdiepingen minimaal 1 per ruimte	IMPRESSIES
Ruimte v.z.v. mechanische luchttoevoer, positie en aantal n.t.b. door installateur	De gevettekeningen en afbeeldingen geven een impressie van het ontwerp. De werkelijke uitvoering en de werkelijke kleuren van gevels, schilderwerk en dakbedekkingen etc. kunnen afwijken. Voor de kleurstelling, zie de kleur- en materiaalstaat.
Mechanische gebalanceerde ventilatiebox	
Warmtepomp	
Ruimte v.z.v. vloerverwarming	MAATVOERING EN INRICHTING
Hemelwaterafvoer	De maten op de tekening zijn circa-maten en zijn, tenzij anders aangegeven, in millimeters. Bij de maatvoering tussen de wanden is geen rekening gehouden met enige wandafwerking, zoals wandtegels en spuitwerk. Daarnaast kunnen zich tijdens de bouw veranderingen voordoen die kunnen leiden tot maatverschillen. Op de tekening aangegeven apparatuur dienen alleen ter indicatie.
Buitenkraan	
Maat doorgang binnendeurkozijnen	
Uitleg omschrijving ruimtes:	
Ruimteomschrijving: Woonkamer	
Ruimtebenaming volgens bouwbesluit: verblijfsruimte	
Ruimtenummer: 0.06	

Weespersluis
Hollands Water fase 4A2

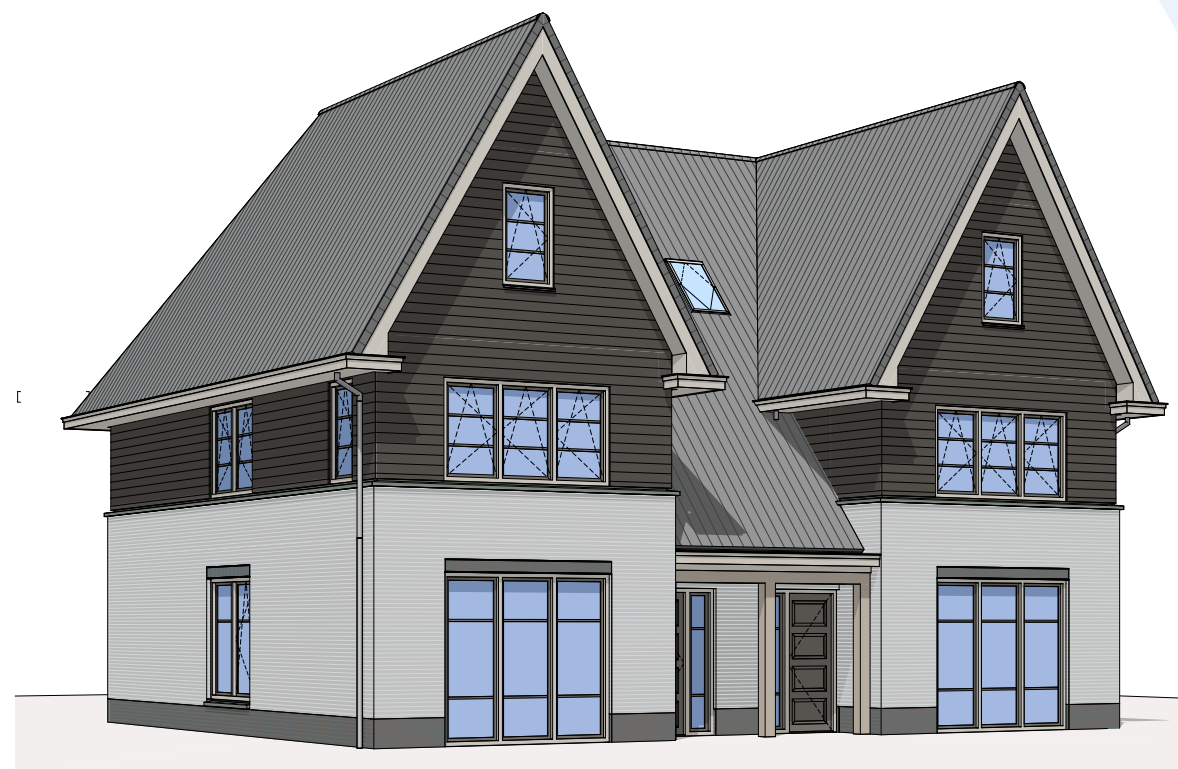

- Slotzicht -

Model P1Ms/P1M

Zolder en vliering

Kavelnummers 39, 43, 77 (P1M)
38, 42, 76 (P1Ms)