


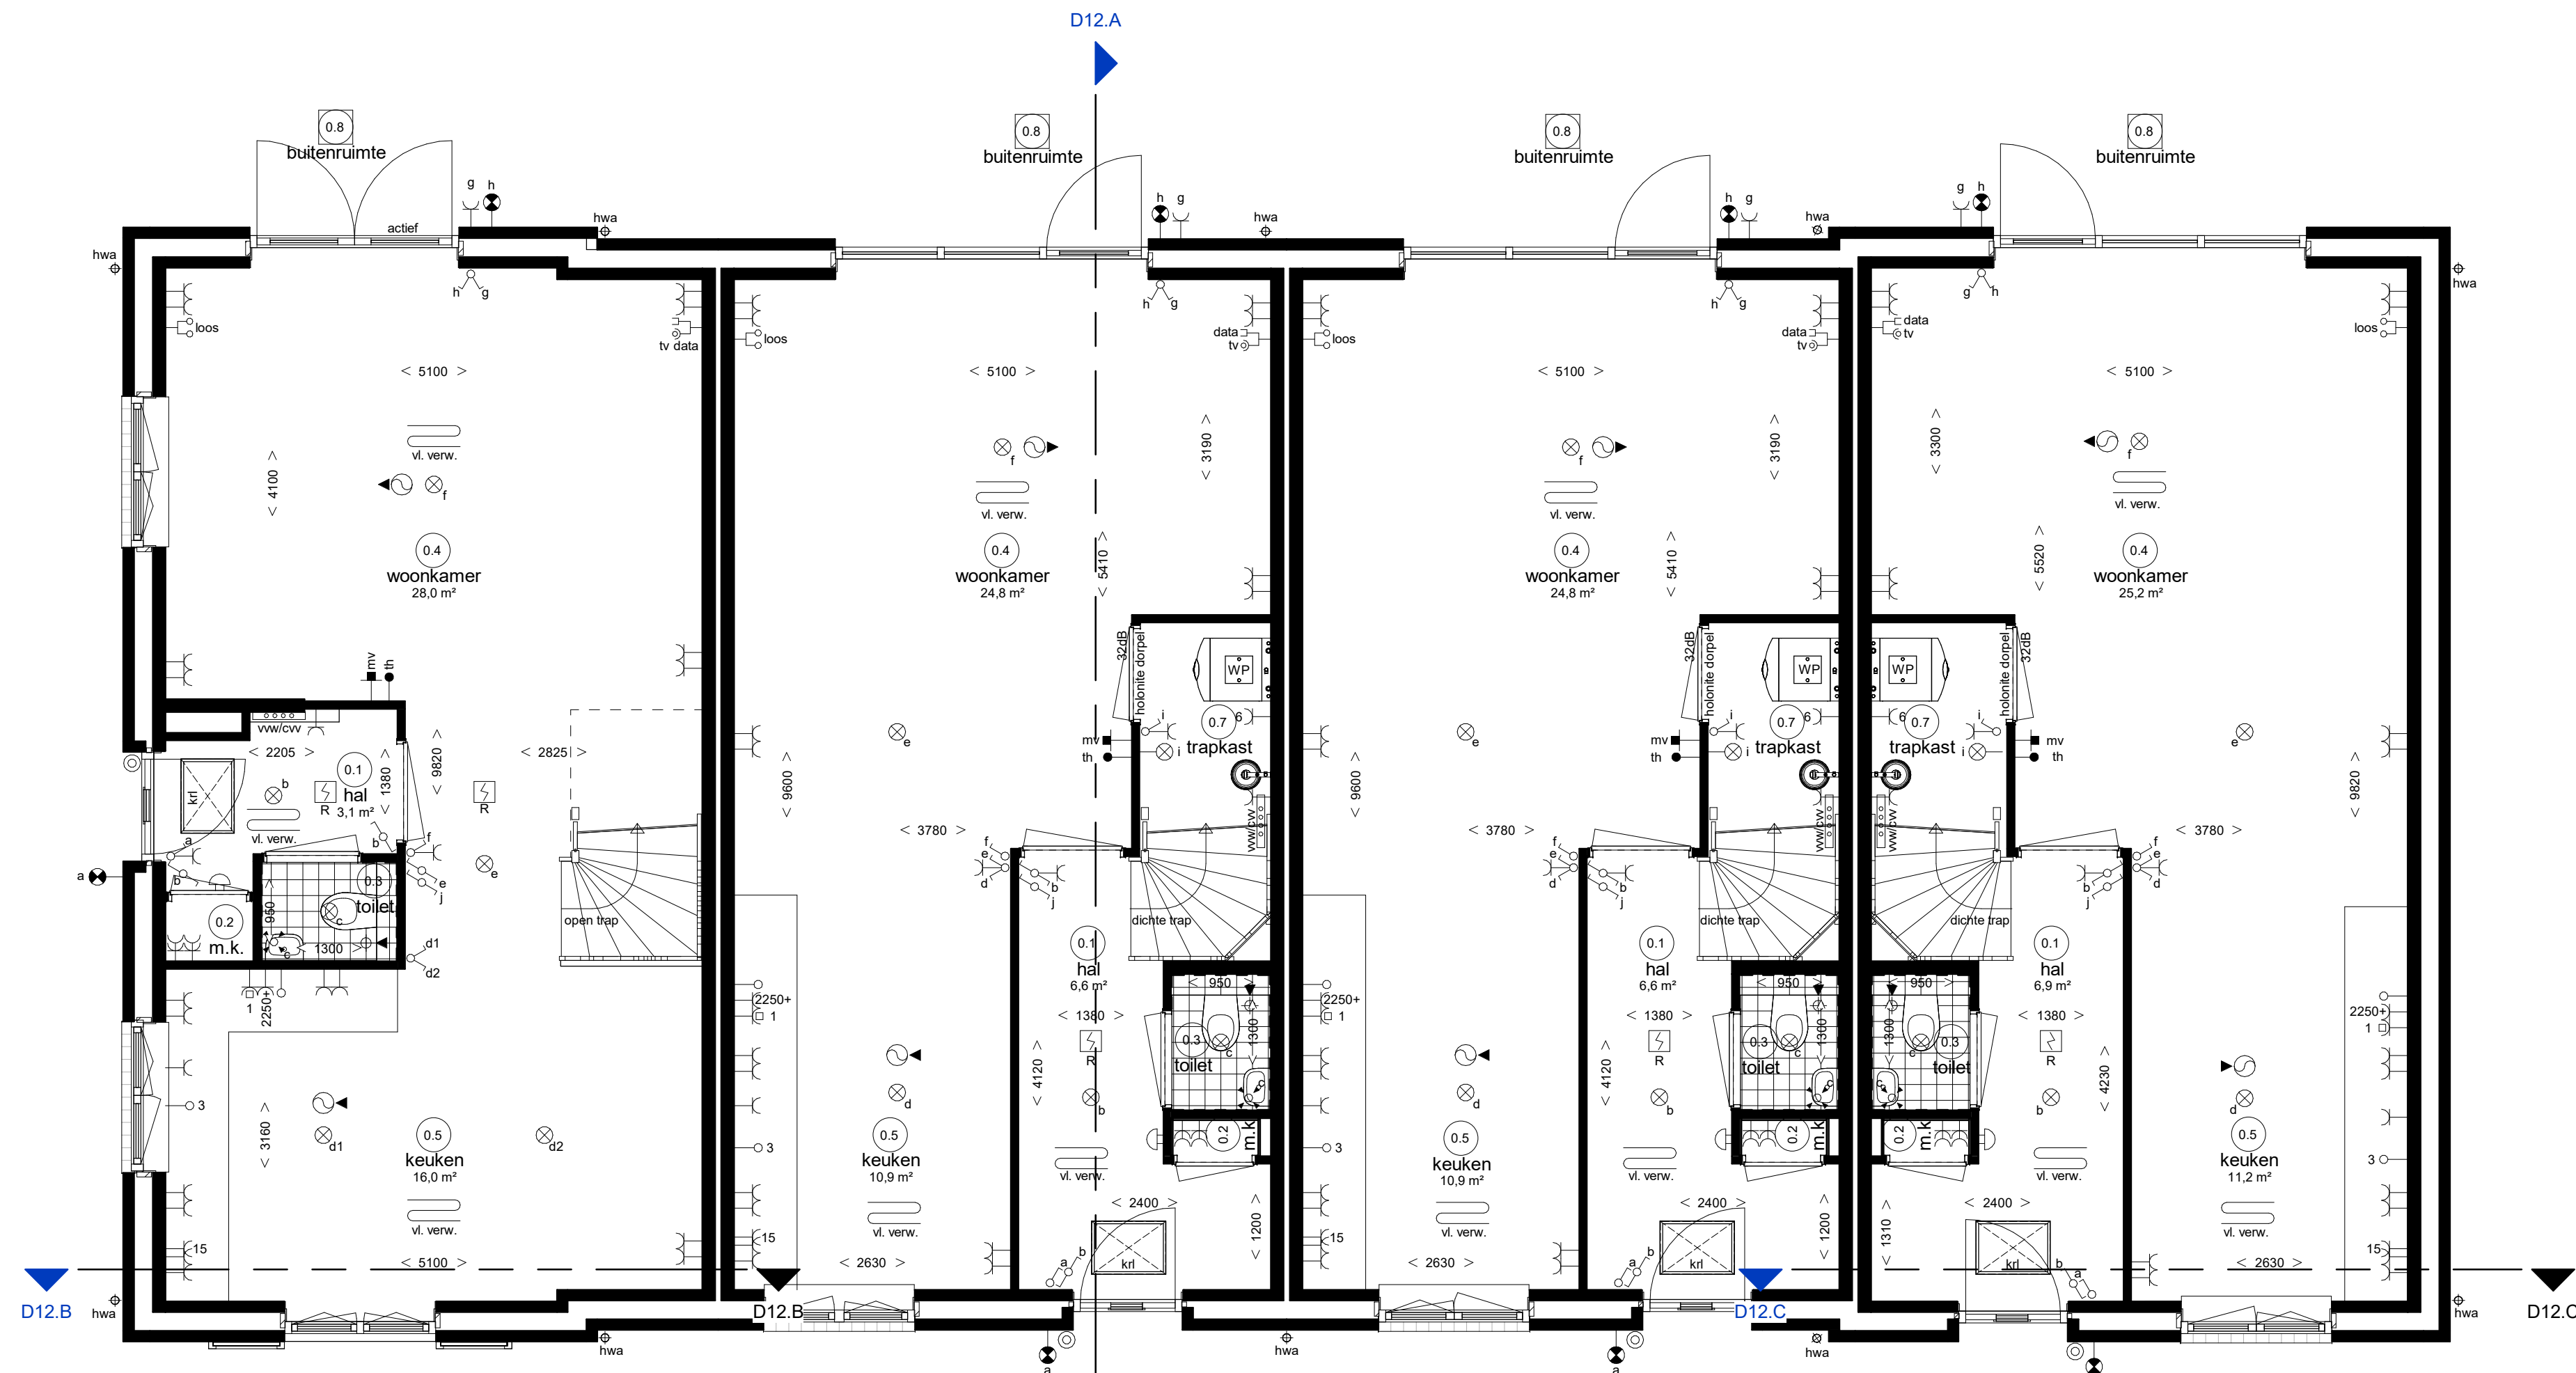

Begane grond



Eerste verdieping

Renovert Installaties
 • elektrotechnische installaties conform voorschriften NEN 1010
 • niet-ioniserende rookmelder conform NEN 2555 (op lichtmet gekoppeld indien van toepassing, situering midden in de ruimte)


⊗	lichtpunt	—	data aansluiting afgemonteerd	—	radiator
⊗	lichtpunt incl. armatuur	—	data aansluiting dubbel afgemonteerd	—	elektrische radiator
⊗	lichtpunt incl. armatuur met scherm	—	loos	—	vl. verw.
⊗	lichtpunt incl. armatuur met permanente verlichting	—	loos	—	ruimte voorzien van mechanische luchttoevoer, positie volgens opgegeven installateur
⊗	lichtpunt incl. armatuur met noodverlichting	—	loos	—	ruimte voorzien van mechanische luchttoevoer, positie volgens opgegeven installateur
⊗	wandlichtpunt	—	loos	—	afzuigpunt m.v. op wand
⊗	wandlichtpunt incl. armatuur	—	loos	—	afzuigpunt m.v. op plafond
⊗	lichtpunt TL armatuur	—	loos	—	afzuigpunt w.t.w. op plafond
⊗	spot	—	loos	—	afzuigpunt t.b.v. afzuigkap
⊗	rookmelder	—	loos	—	natuurlijke ventilatie plafond
⊗	rookmelder op pendeel	—	loos	—	afzuigpunt t.b.v. afzuigkap
⊗	enkeelpolige schakelaar	—	loos	—	grondkabel
⊗	enkeelpolige schakelaar met signalering	—	loos	—	wtv ventilatie unit
⊗	enkeelpolige schakelaar met dimmer	—	loos	—	wasmachine
⊗	wisselschakelaar	—	loos	—	tappunt koudwater
⊗	meerpole schakelaar	—	loos	—	wasdroger
⊗	meerpole schakelaar m.v.	—	loos	—	sectional deur
⊗	bewegingsschakelaar	—	loos	—	drukknoop sectional deur
⊗	w.c.d. + randdaar	—	loos	—	pomp vloerverwarming, w.c.d.
⊗	dubbele w.c.d. + randdaar half opbouw	—	loos	—	magnetron, loze leiding
⊗	deurbel	—	loos	—	magnetron
⊗	schel	—	loos	—	oven, loze leiding
⊗	radiografische kamerthermostaat	—	loos	—	oven
⊗	bedrade kamerthermostaat	—	loos	—	expi w.c.d. op exploitatiemeter
⊗	hoofdbediening mechanische ventilatie	—	loos	—	scoot w.c.d. op aparte meter
⊗	badkamerbediening mechanische ventilatie	—	loos	—	pv - panelen w.c.d.
⊗	dubbele w.c.d. + randdaar inbouw	—	loos	—	video deuropener installatie, videofoon
⊗	tv	—	loos	—	DT deuropener installatie, deur telefoon
⊗	tv aansluiting afgemonteerd	—	loos	—	

Ruimte benamingen volgens Bouwbesluit

0.1	verkeersruimte	1.1	verkeersruimte	2.1	onbenoemde ruimte
0.2	meterruimte	1.2	toilet ruimte	2.2	verkeersruimte
0.3	toilet ruimte	1.3	badruimte	2.3	technische ruimte
0.4	verblijfsruimte	1.4	verblijfsruimte	2.4	verblijfsruimte
0.5	verblijfsruimte	1.5	verblijfsruimte	2.5	verblijfsruimte
0.6	verblijfsruimte	1.6	verblijfsruimte	2.6	badruimte
0.7	bergruimte	1.7	verblijfsruimte	2.7	onbenoemde ruimte
0.8	buitenruimte	1.8	bergruimte		
0.9	technische ruimte	1.9	bergruimte		
0.10	bergruimte				

Weespersluis

Lanenrijk fase 2B2

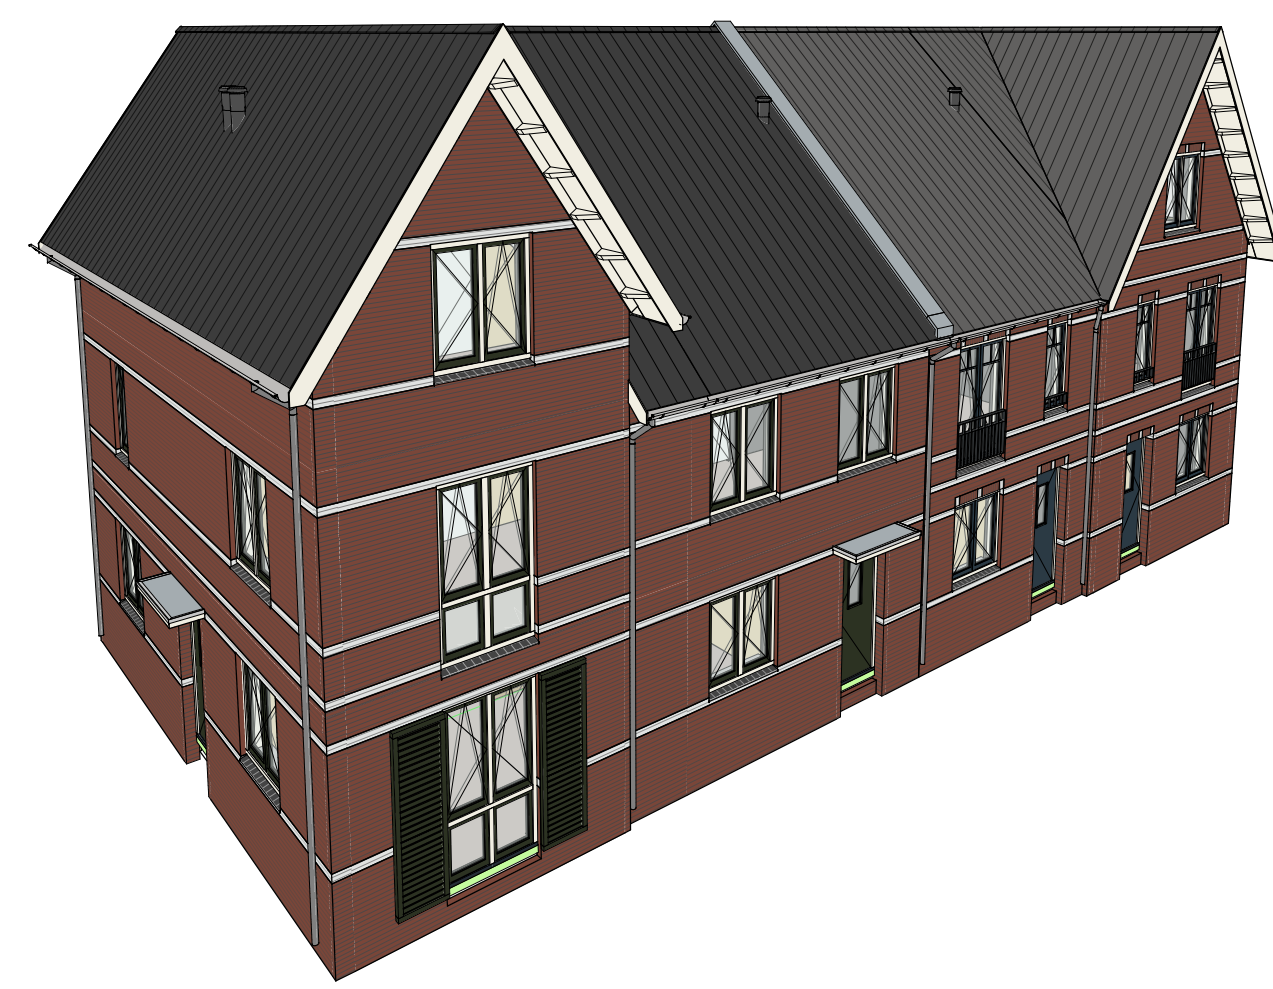

Blok 12, Type C

begane grond & 1e verdieping
 bwnr. 33 t/m 36

