


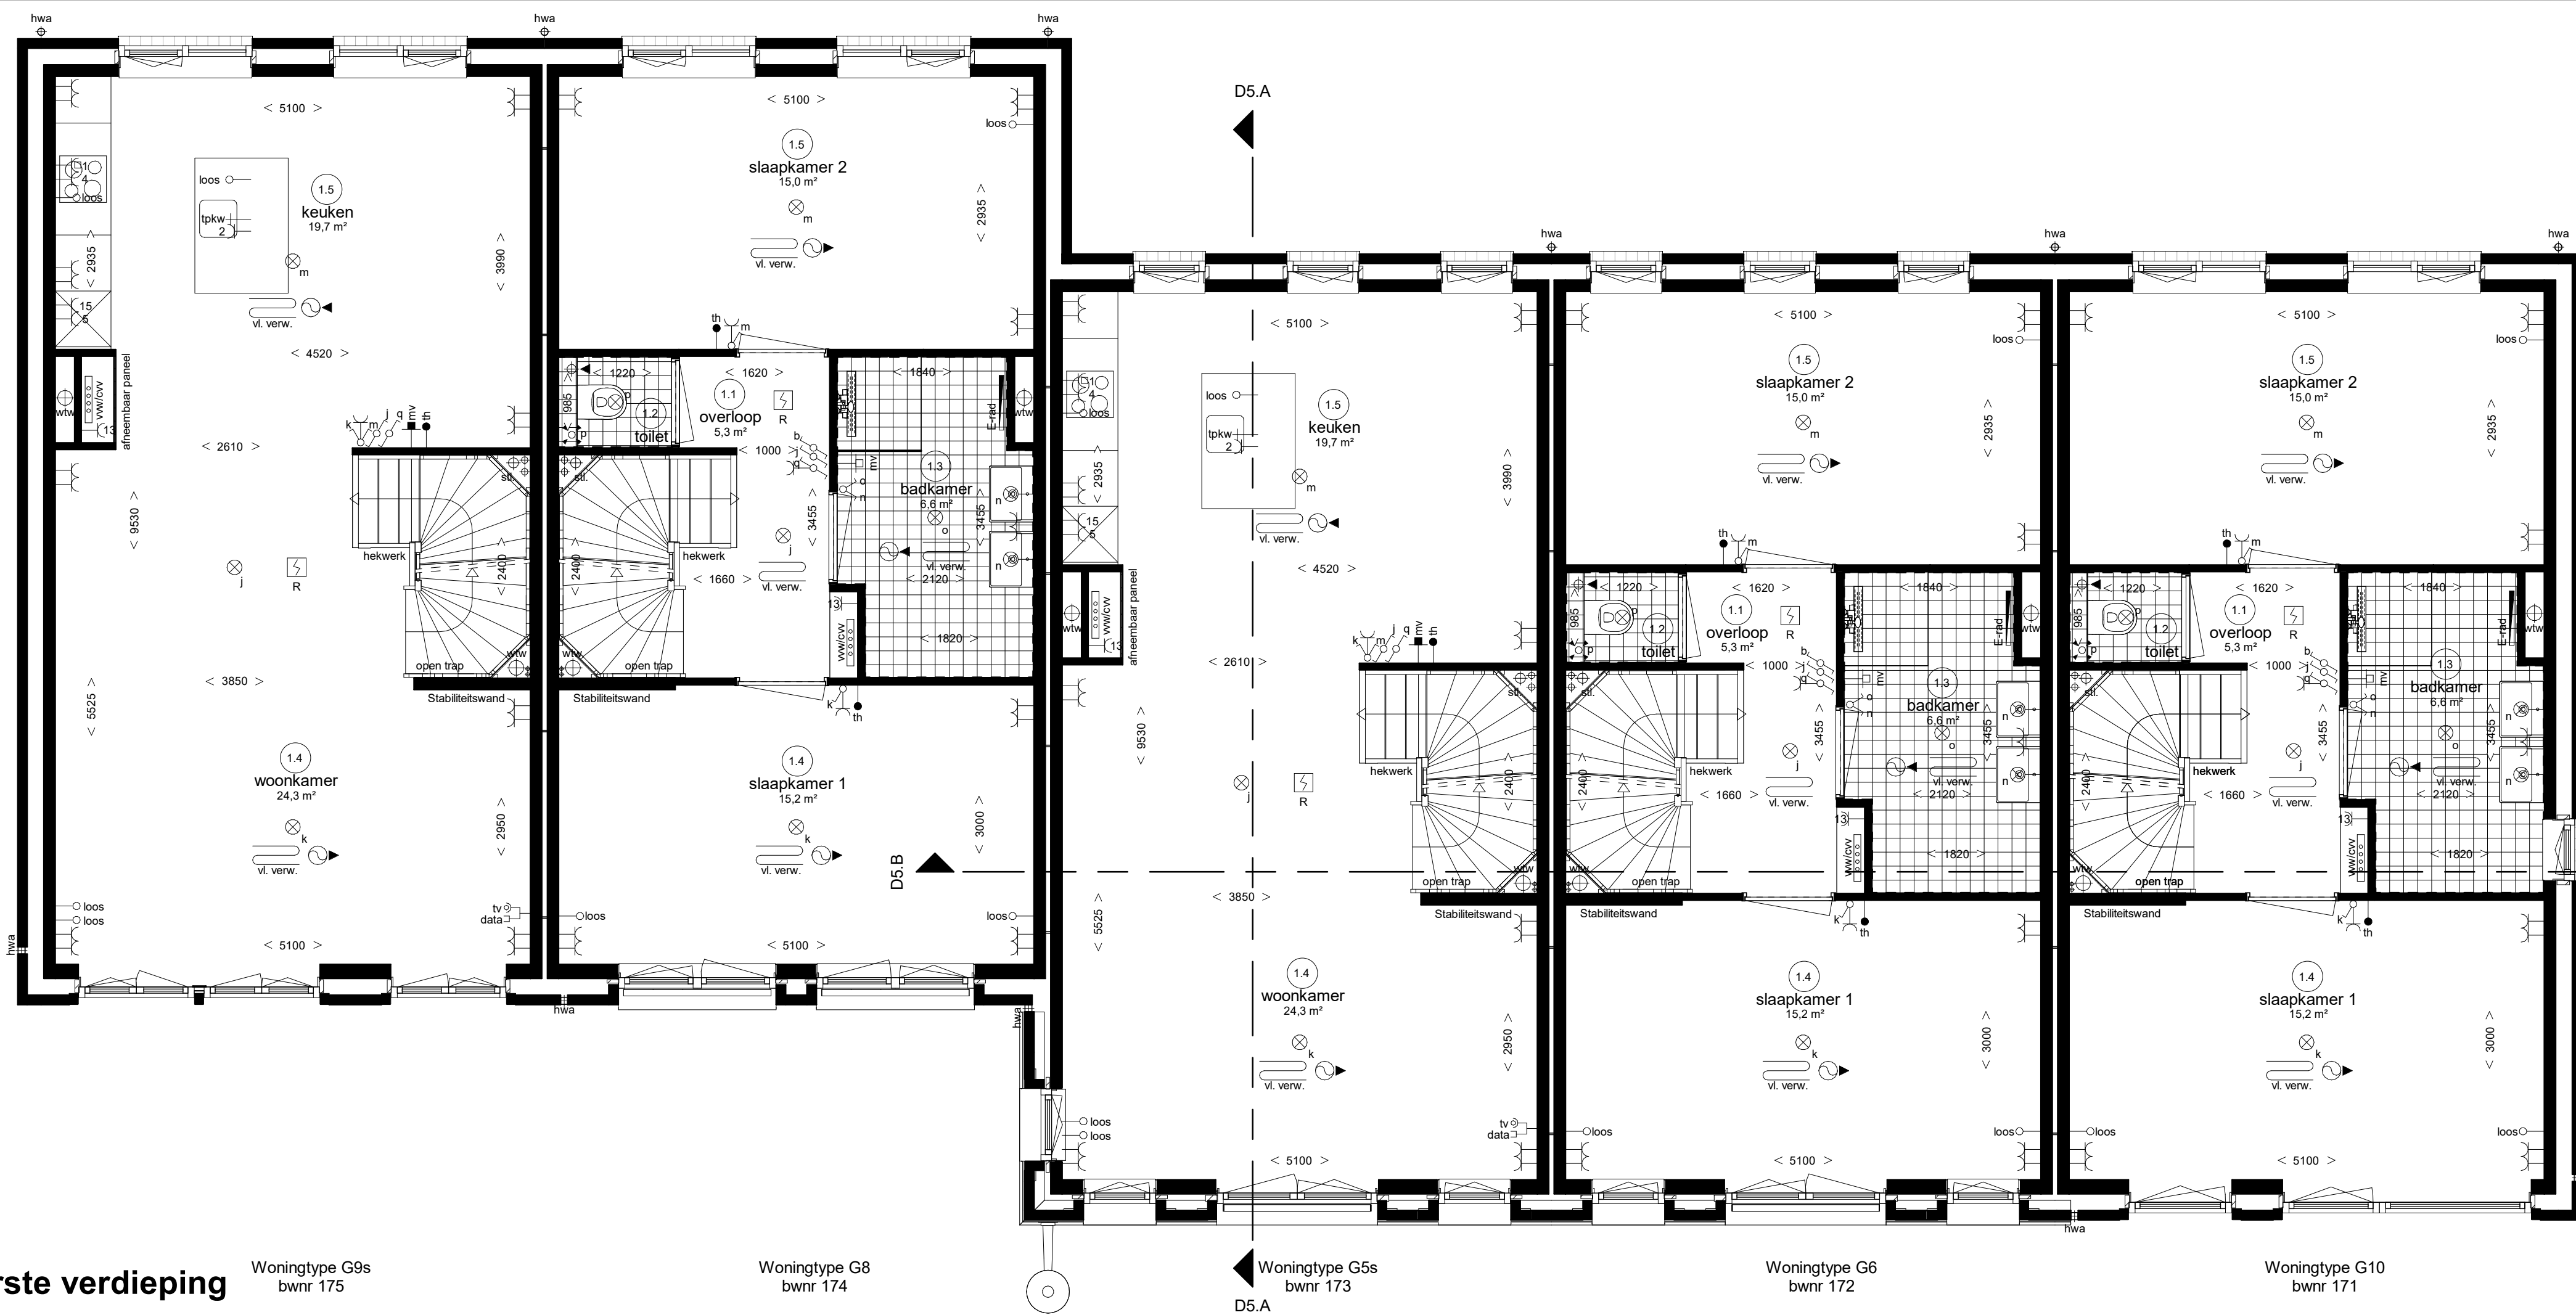

Renvoer Installaties

- elektrotechnische installaties conform voorschriften NEN 1010
- niet-ontvangerse roomkelder conform NEN 2555 (op lichtnet gekoppeld indien van toepassing, situering midden in de ruimte)
- alle installaties zijn indicatief op tekening weergegeven

Ruimte benamingen volgens Bouwbesluit

0.1 verkeersruimte	0.9 technische ruimte	1.7 bergruimte	2.7 toiletruimte
0.2 meterruimte	0.10 buitenruimte	1.8 buitenruimte	2.8 badruimte
0.3 toiletruimte	1.1 verkeersruimte	2.1 onbenoemde ruimte	2.9 bergruimte
0.4 verblijfsruimte	1.2 toiletruimte	2.2 verkeersruimte	3.1 verkeersruimte
0.5 verblijfsruimte	1.3 badruimte	2.3 technische ruimte	3.2 verblijfsruimte
0.6 verblijfsruimte	1.4 verblijfsruimte	2.4 verblijfsruimte	3.3 verblijfsruimte
0.7 bergruimte	1.5 verblijfsruimte	2.5 verblijfsruimte	3.4 technische ruimte
0.8 bergruimte	1.6 verblijfsruimte	2.6 verblijfsruimte	3.5 onbenoemde ruimte

Weespersluis

fase XAB1



Pleinwoningen Type G (blok 05)

Begane grond en 1e verdieping bwnr. 171 t/m 175

Begane grond

