

Renvooi installaties


- elektrotechnische installaties conform voorschriften NEN 1010
- niet-koniserende rookmelder conform NEN 2555 (op lichtnet gekoppeld indien van toepassing, afkorting mddr in de ruimte)
- alle installaties zijn indicatief op tekening weergegeven

	lichtpunt		data aansluiting afgemonteerd		radiator
	lichtpunt incl. armatuur		data aansluiting dubbel afgemonteerd		elektrische radiator
	lichtpunt incl. armatuur met schemerschakelaar		loze leiding, 19 mm 2x enkele inbouwdoos		voerverwarming
	lichtpunt incl. armatuur met permanente verlichting		loze leiding, 19 mm enkele inbouwdoos		ruimte voorzien van mechanische luchttoevoer, positie volgens opgave installateur
	lichtpunt incl. armatuur met noodverlichting		loze leiding, 19 mm enkele inbouwdoos		ruimte voorzien van mechanische luchttoevoer, positie volgens opgave installateur
	wandlichtpunt incl. armatuur		data en ca aansluiting afgemonteerd		toevoerpunt m.v. op de wand
	wandlichtpunt incl. armatuur met schemerschakelaar		elektrisch kooktoestel, perilex		afzuigpunt m.v. op plafond
	lichtpunt TL armatuur		1 vaatwasser, loze leiding		afzuigpunt w.t.w. op plafond
	spot		2 vaatwasser, loze leiding		toevoerpunt w.t.w. op plafond
	rookmelder		3 boiler, loze leiding		natuurlijke ventilatie plafond
	rookmelder op pendel		4 afzuigkap		natuurlijke ventilatie sectionaaldeur
	enkeelpolige schakelaar		5 koelkast, dubbele w.c.d.		afzuigpunt t.b.v. afzuigkap
	enkeelpolige schakelaar met signalering		6 warmtepomp		grondkabel
	enkeelpolige schakelaar met dimmer		7 wtw ventilatie unit		tappunt koud-/warmwater
	wisselschakelaar		8 wasmachine		tappunt koudwater
	meerpole schakelaar		9 wasdroger, loze leiding		gasaansluiting fornuis
	meerpole schakelaar m.v.		10 wasdroger		gasaansluiting cv
	bewegingsschakelaar		11 sectionaaldeur		ventilatiecoasters
	w.c.d. + randaarde		12 drukknop sectionaaldeur		kruipkruk
	dubbele w.c.d. + randaarde half opbouw		13 pomp voerverwarming, w.c.d.		meterkast
	deurbel		14 magnetron, loze leiding		radiator
	schel		15 oven, loze leiding		plaatsingsruimte koelkast
	radiografische kamerthermostaat		16 w.c.d. op exploitatiemeter		plaatsingsruimte kooktoestel
	bedrade kamerthermostaat		17 w.c.d. op aparte meter		plaatsingsruimte wasmachine
	hoofdbediening mechanische ventilatie		18 pv - panelen w.c.d.		plaatsingsruimte wasdroger
	badkamerbediening mechanische ventilatie		19 video deuropener installatie, videofoon		verdelers voerverwarming
	dubbele w.c.d. + randaarde inbouw		20 DT deuropener installatie, deur telefoon		standleiding
	tv aansluiting afgemonteerd				hwa hemelwaterafvoer
					nwa regenwaterafvoer
					wp warmtepomp

Ruimte benamingen volgens Bouwbesluit


01 verkeersruimte	08 badruimte	20 entree	27 technische ruimte
02 meteruimte	09 technische ruimte	21 verkeersruimte	28 alg. container ruimte
03 toiletruimte	10 bergingen	22 verkeersruimte	
04 verblijfsruimte	11 wasruimte	23 verkeersruimte	
05 verblijfsruimte	12 buitenruimte	24 verkeersruimte	
06 verblijfsruimte	13 kast ruimte	25 technische ruimte	
07 berguimte		26 werkkast	

Weespersluis
Fase 3A1ab

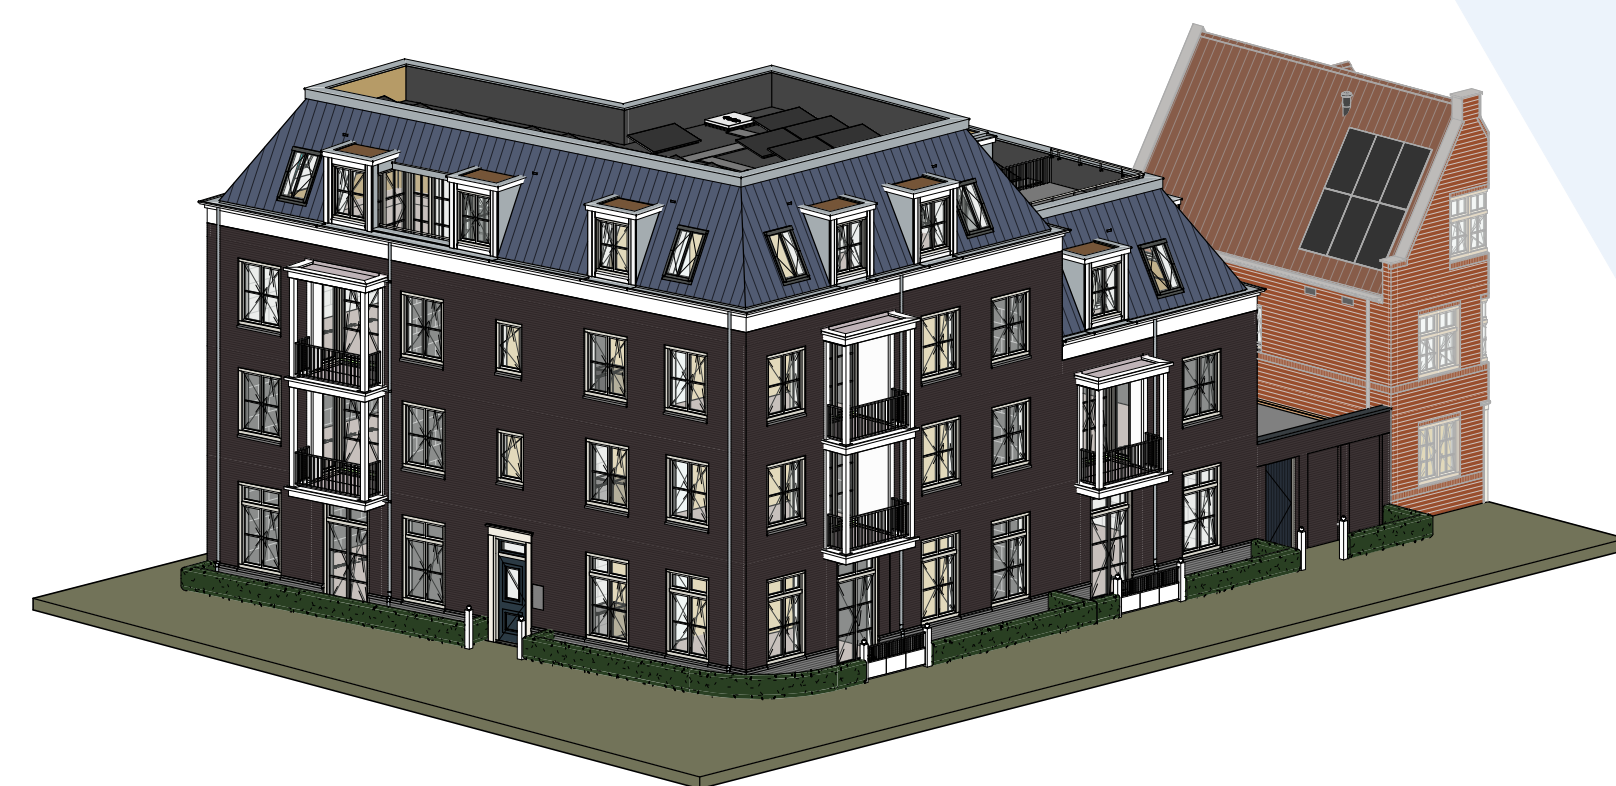

Appartementengebouw (blok 8)

Plattegrond, eerste verdieping
Bwnr 904, 905 & 906

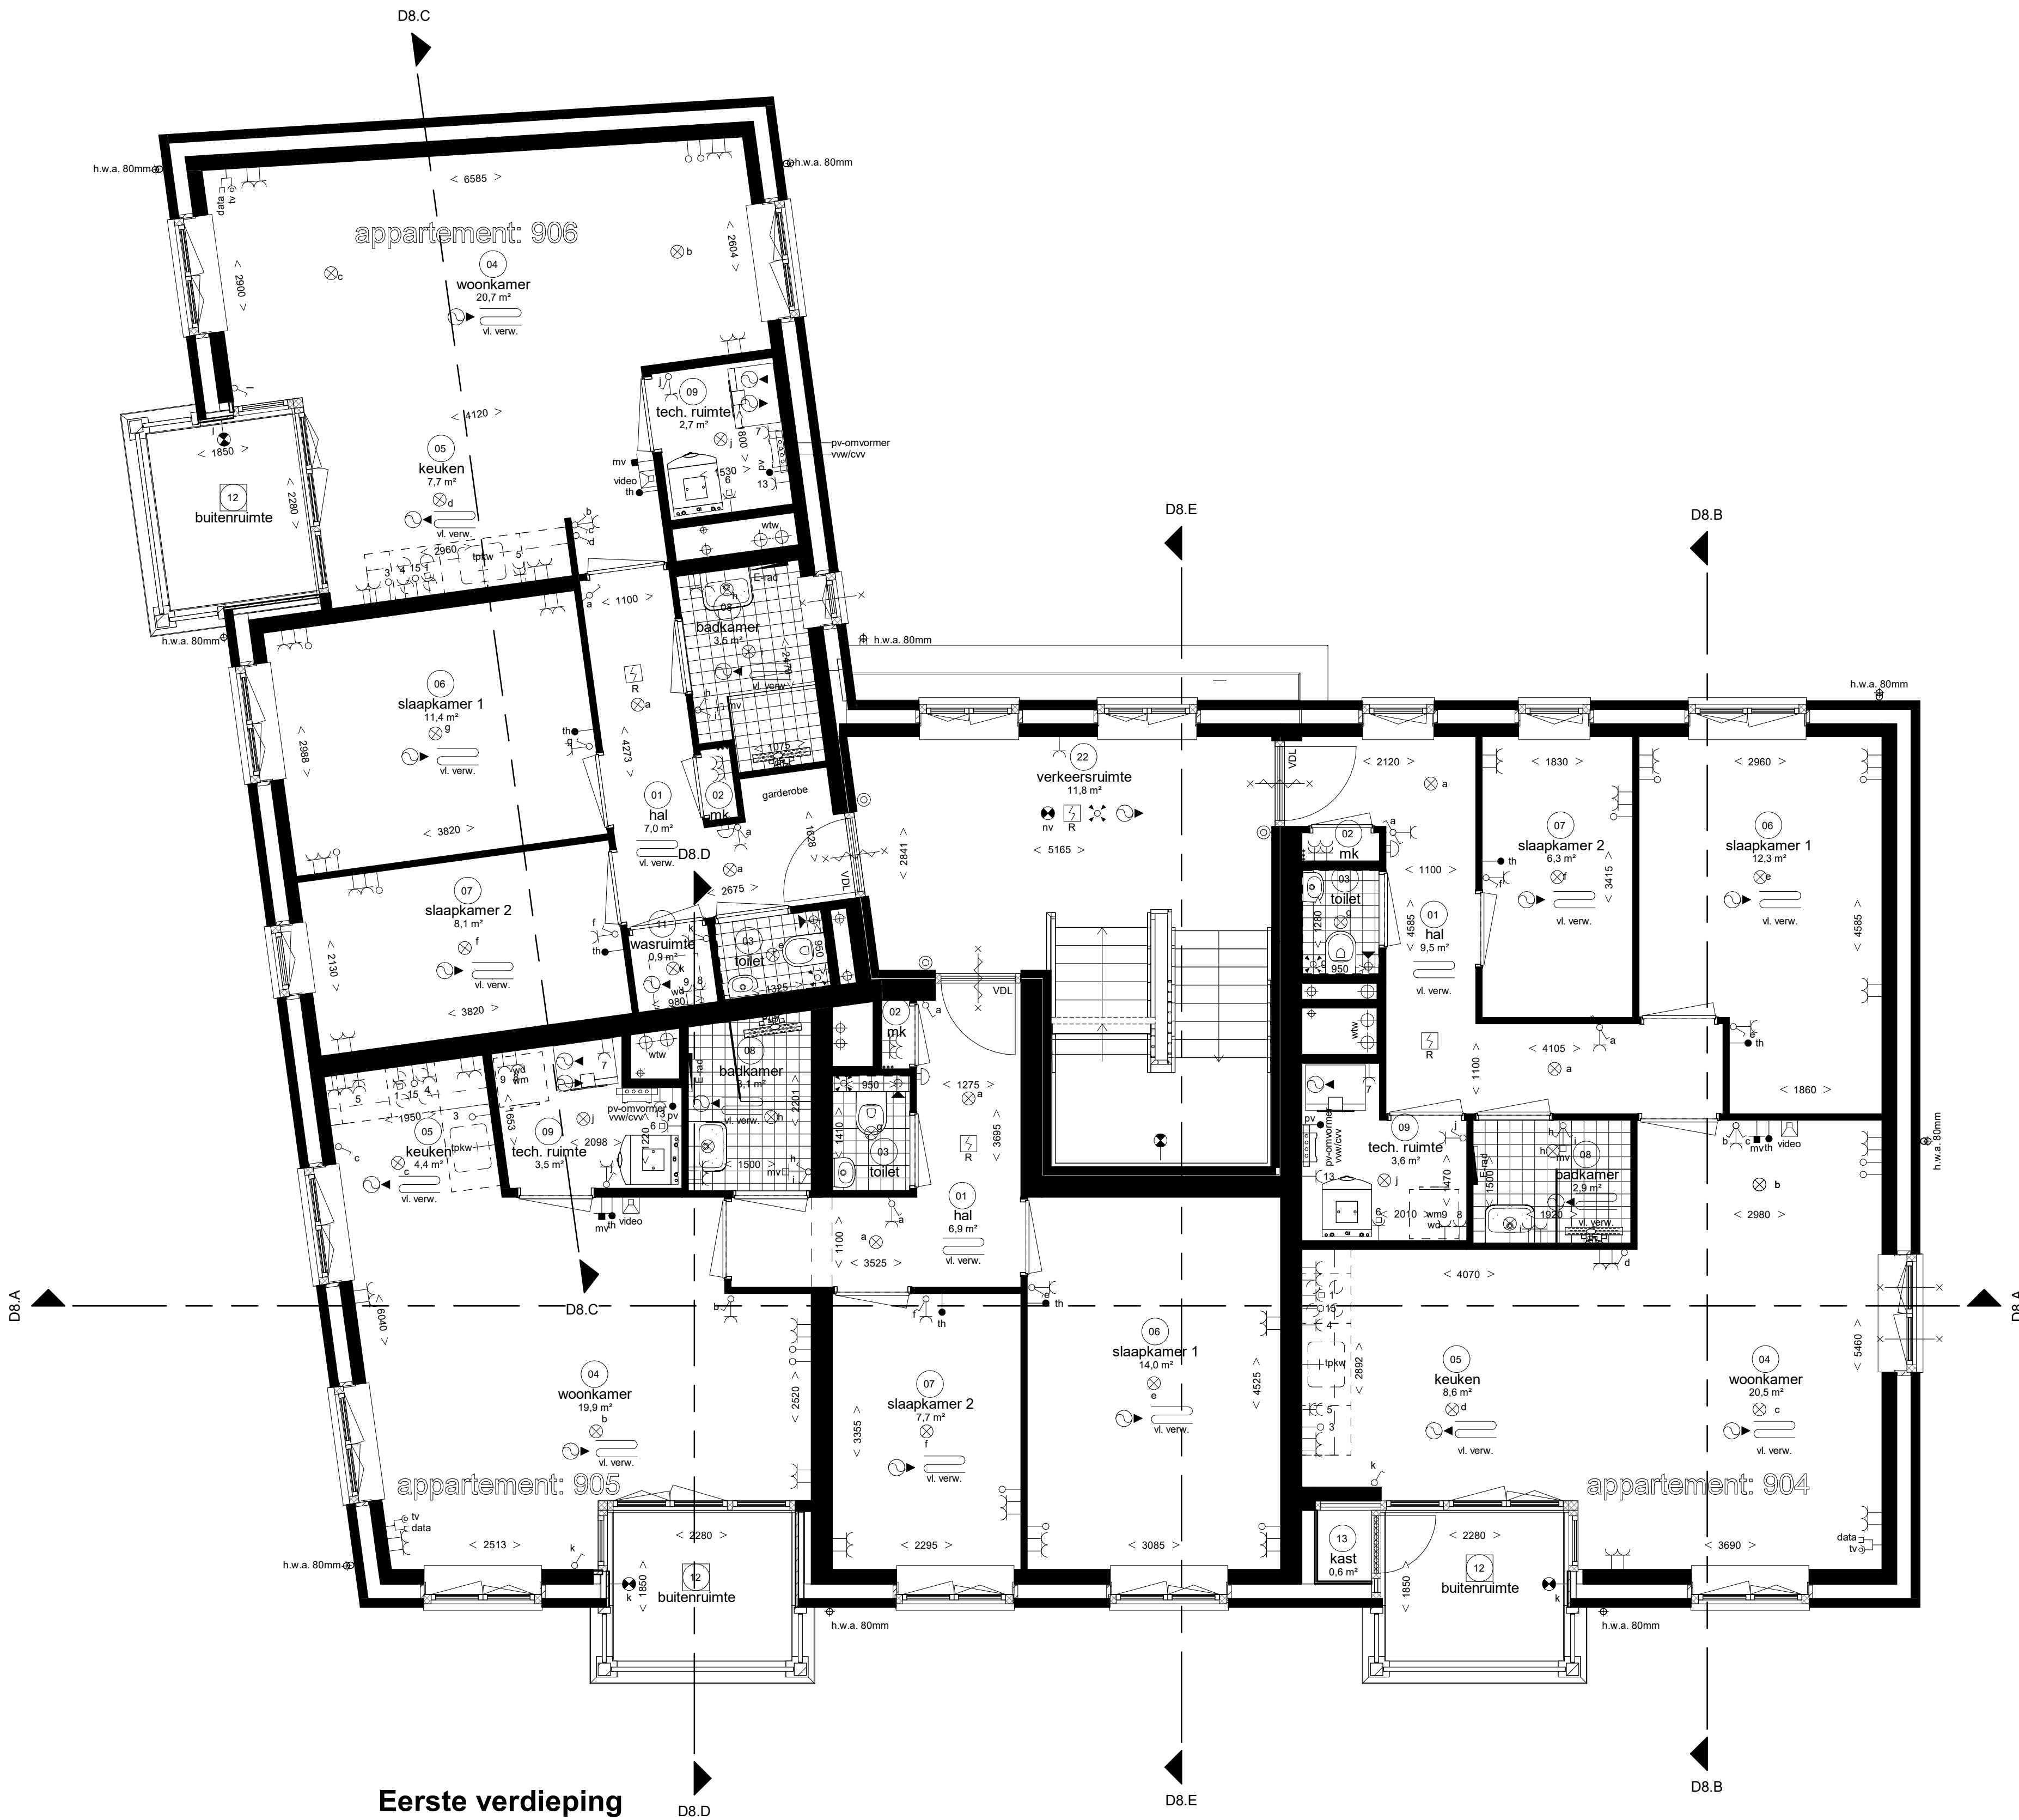

Eerste verdieping