
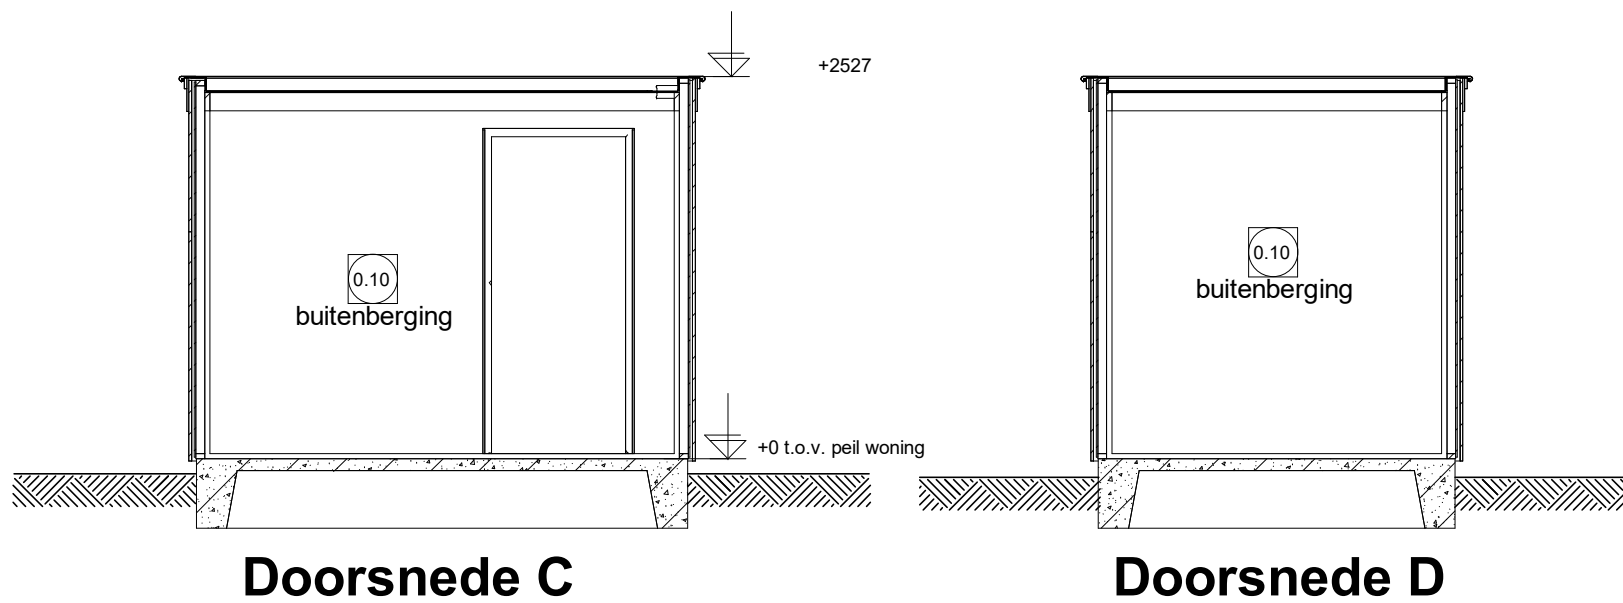


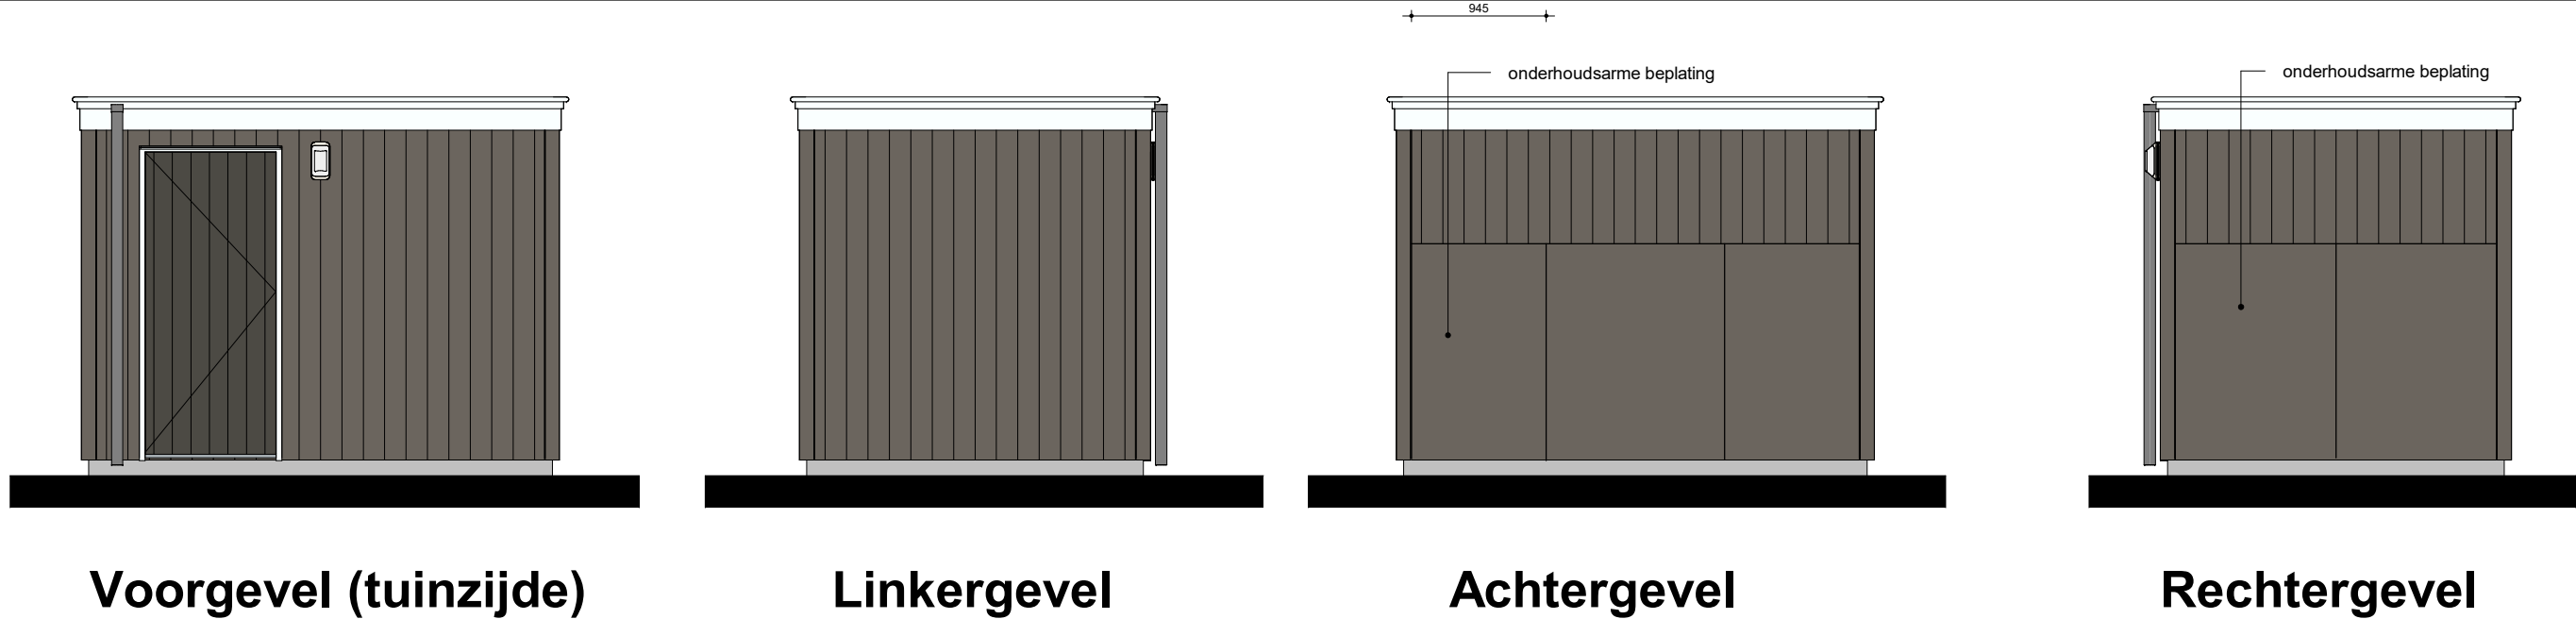


Renvooi Installaties


- elektrotechnische installaties conform voorschriften NEN 1010
- alle installaties zijn indicatief op tekening weergegeven

- ⊗— wandlichtpunt
- ⊗ss— wandlichtpunt incl. armatuur met schemerschakelaar
- ⌚ enkelpolige schakelaar
- ⌚— dubbele w.c.d. + randaarde opbouw


Houten gevelbekleding
 Vertikaal, kleur RAL 7039 kwartsgrijs
 Deurkozijn met dichte deur, kleur RAL 9010 zuiver wit
 Deur vlak, kleur RAL 7022 ombergrijs
 Boeideel met schaduwlat, kleur RAL 9010 zuiver wit
 Onderhoudsarme plaat Cempanel kleur, RAL 7039 kwartsgrijs
 Dakbedekking kleur zwart

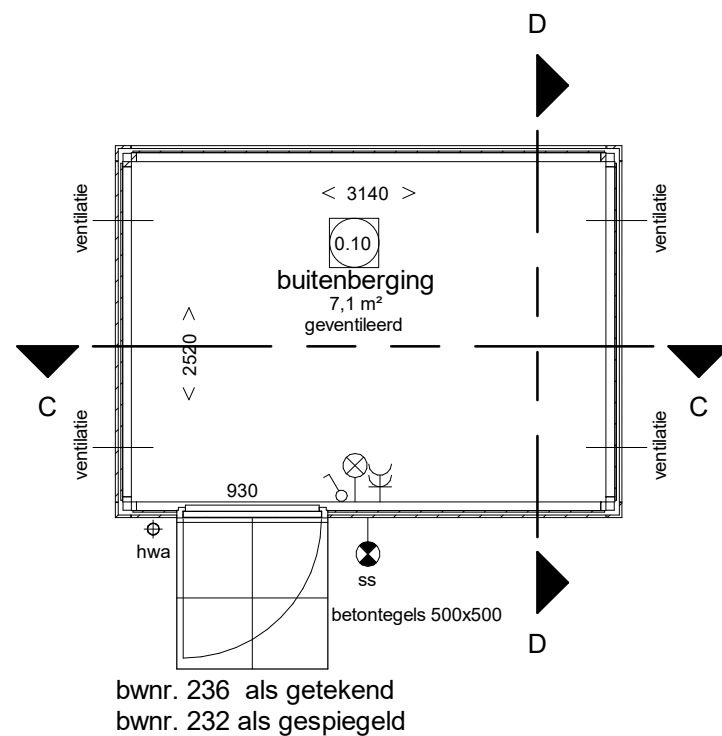


Bergingstekening type 2

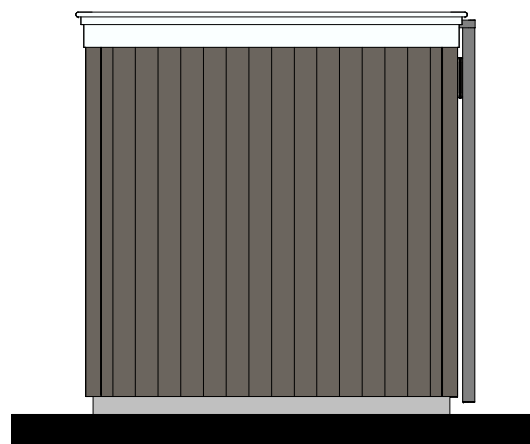


Linkergevel

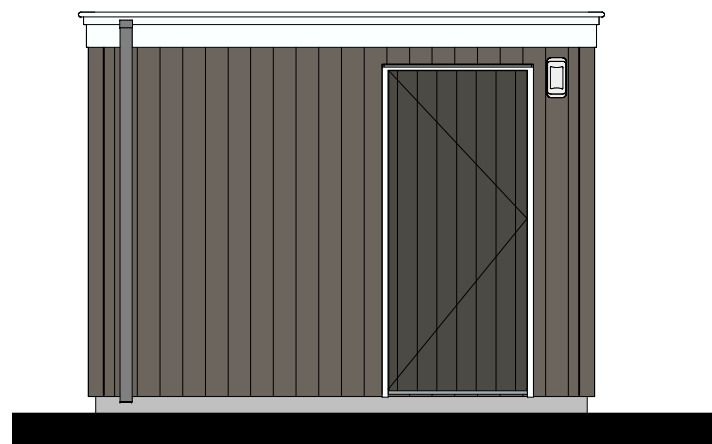


Voorgevel (tuinzijde)

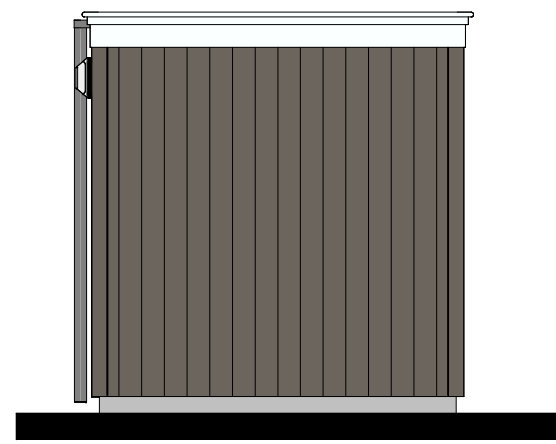

Rechtergevel


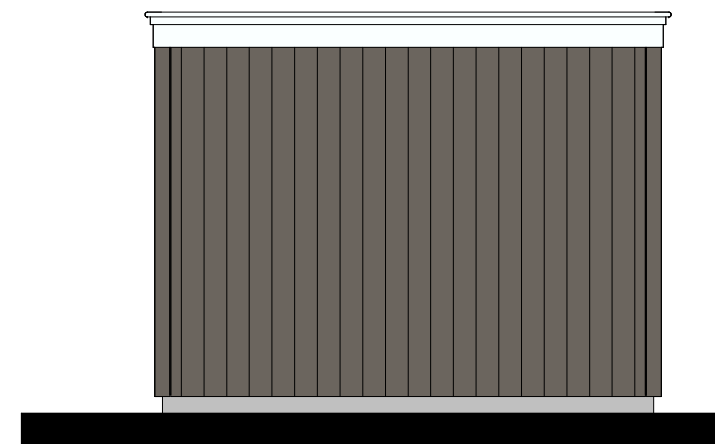


Achtergevel

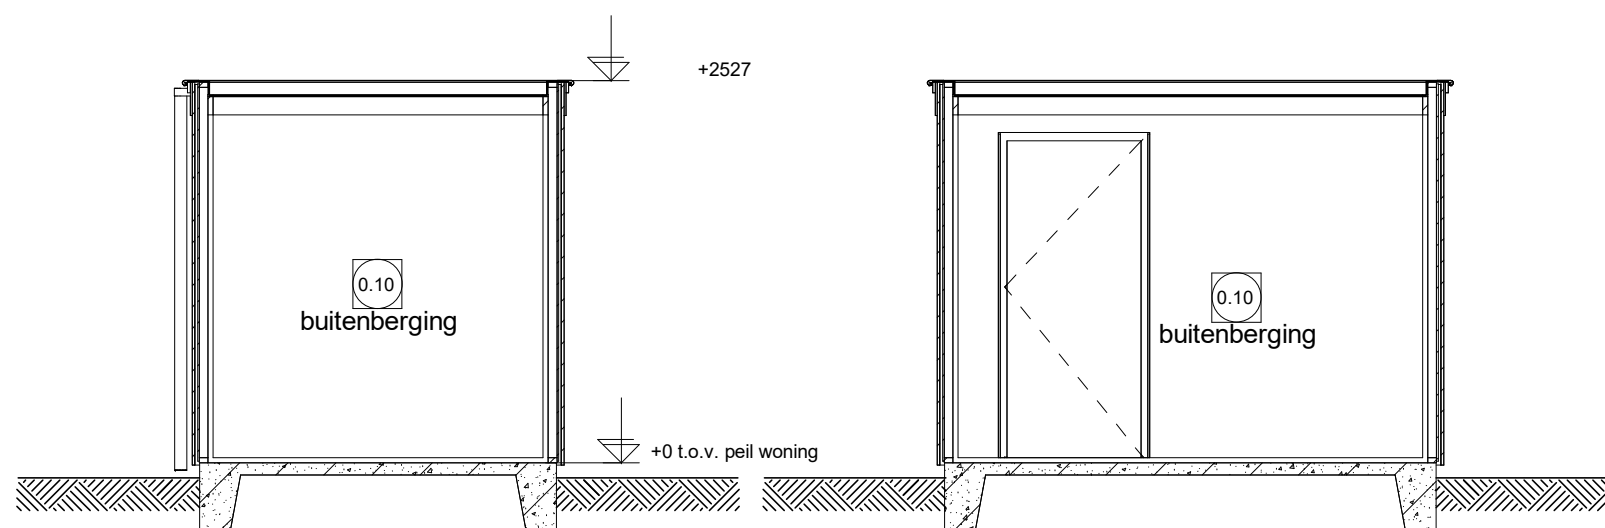

Doorsnede G

Doorsnede H

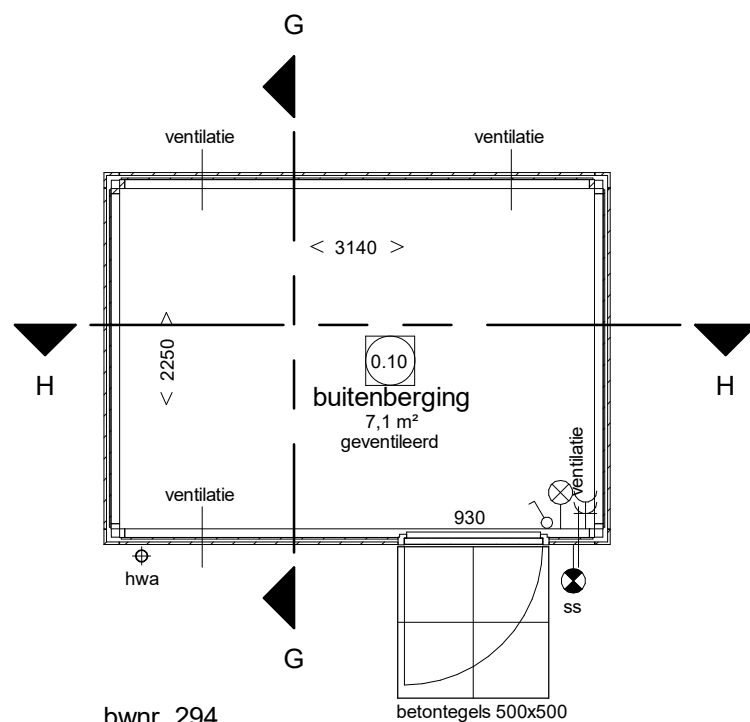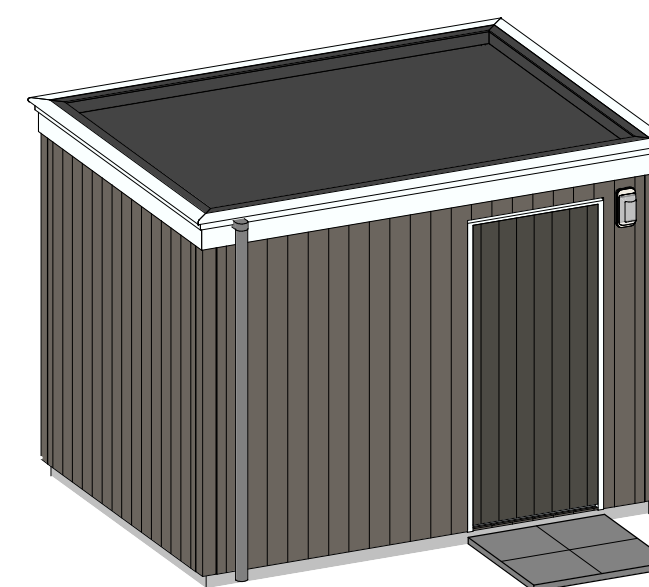

Begane grond

Renvooi Installaties

- elektrotechnische installaties conform voorschriften NEN 1010
- alle installaties zijn indicatief op tekening weergegeven


- ⊗ wandlichtpunt
- ⊗ ss wandlichtpunt incl. armatuur met schemerschakelaar
- ⌋ enkelpolige schakelaar
- ⌋ dubbele w.c.d. + randaarde opbouw

Houten gevelbekleding
Vertikaal, kleur RAL 7039 kwartsgrijs
Deurkozijn met dichte deur, kleur RAL 9010 zuiver wit
Deur vlak, kleur RAL 7022 ombergrijs
Boeideel met schaduwlat, kleur RAL 9010 zuiver wit
Onderhoudsarme plaat Cempanel kleur, RAL 7039 kwartsgrijs
Dakbedekking kleur zwart


Bergingstekening type 4




Voorgevel (tuinzijde)

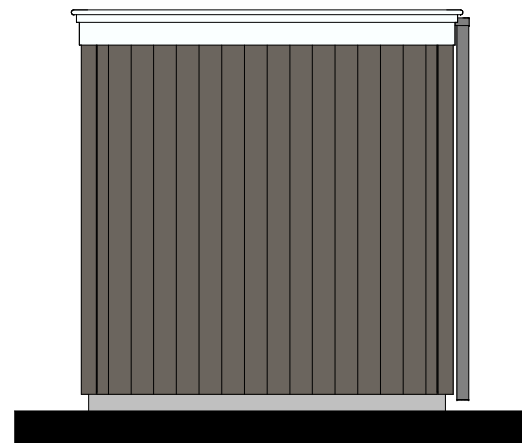


Linkergevel

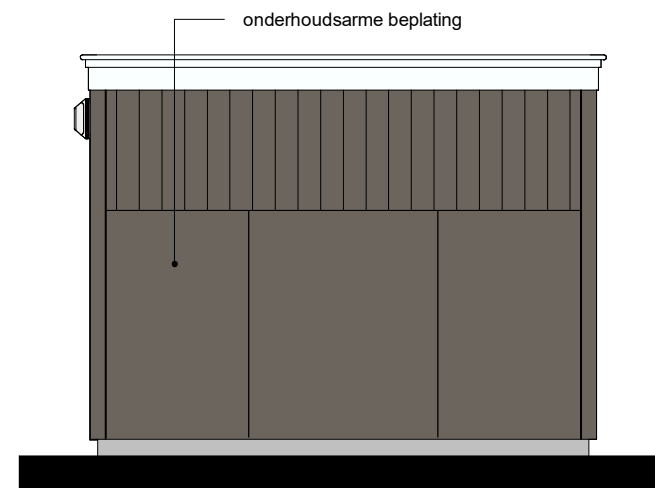


Achtergevel

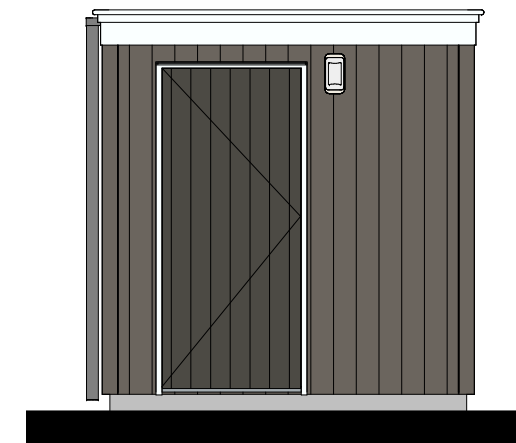


Rechtergevel

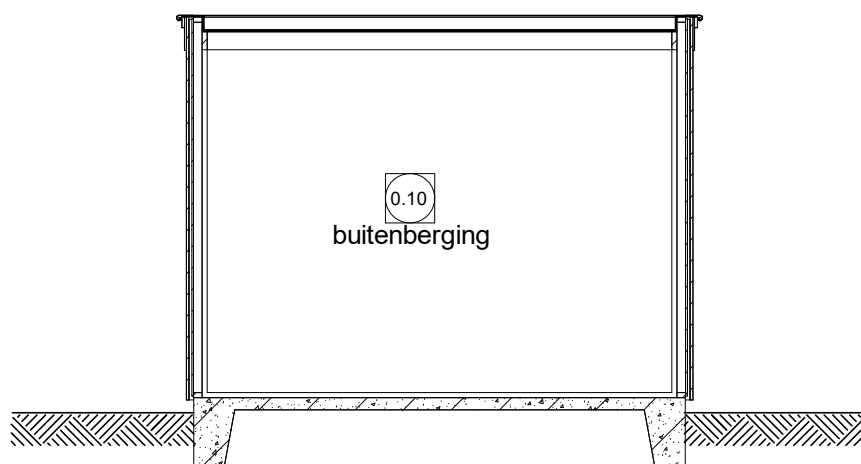

Doorsnede J

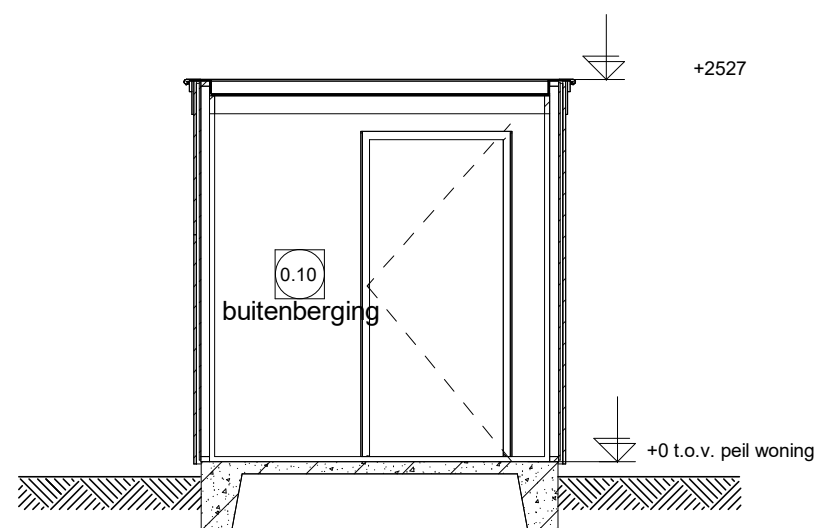

Doorsnede I

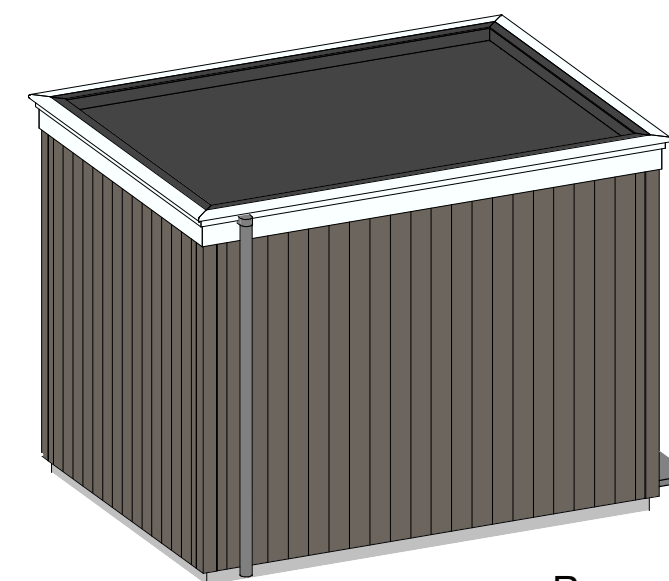


Renvooi Installaties

- elektrotechnische installaties conform voorschriften NEN 1010
- alle installaties zijn indicatief op tekening weergegeven


- ⊗— wandlichtpunt
- ⊗ss— wandlichtpunt incl. armatuur met schemerschakelaar
- ⊗— enkelpolige schakelaar
- ⊗— dubbele w.c.d. + randaarde opbouw

Houten gevelbekleding
Vertikaal, kleur RAL 7039 kwartsgrijs
Deurkozijn met dichte deur, kleur RAL 9010 zuiver wit
Deur vlak, kleur RAL 7022 ombergrijs
Boeideel met schaduwlat, kleur RAL 9010 zuiver wit
Onderhoudsarme plaat Cempanel kleur, RAL 7039 kwartsgrijs
Dakbedekking kleur zwart

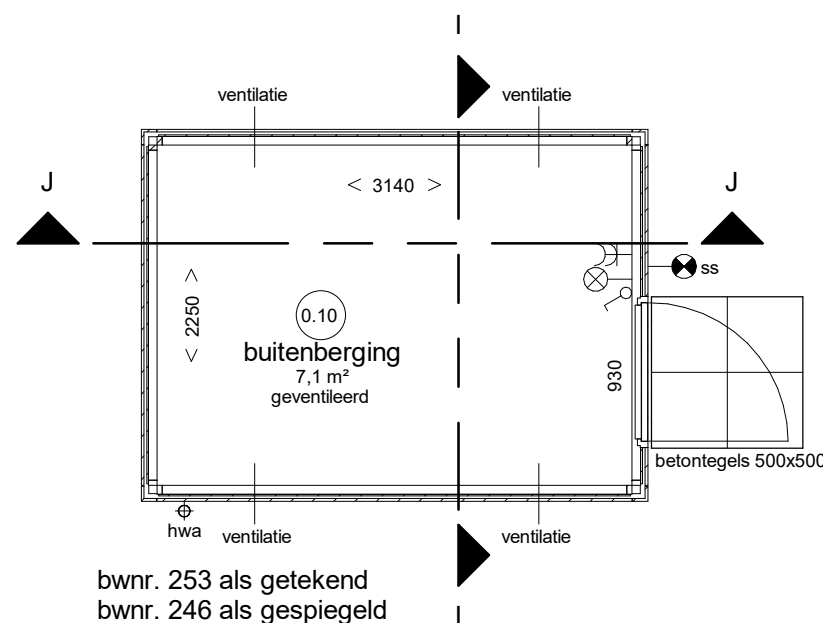

Begane grond

Bergingstekening type 5

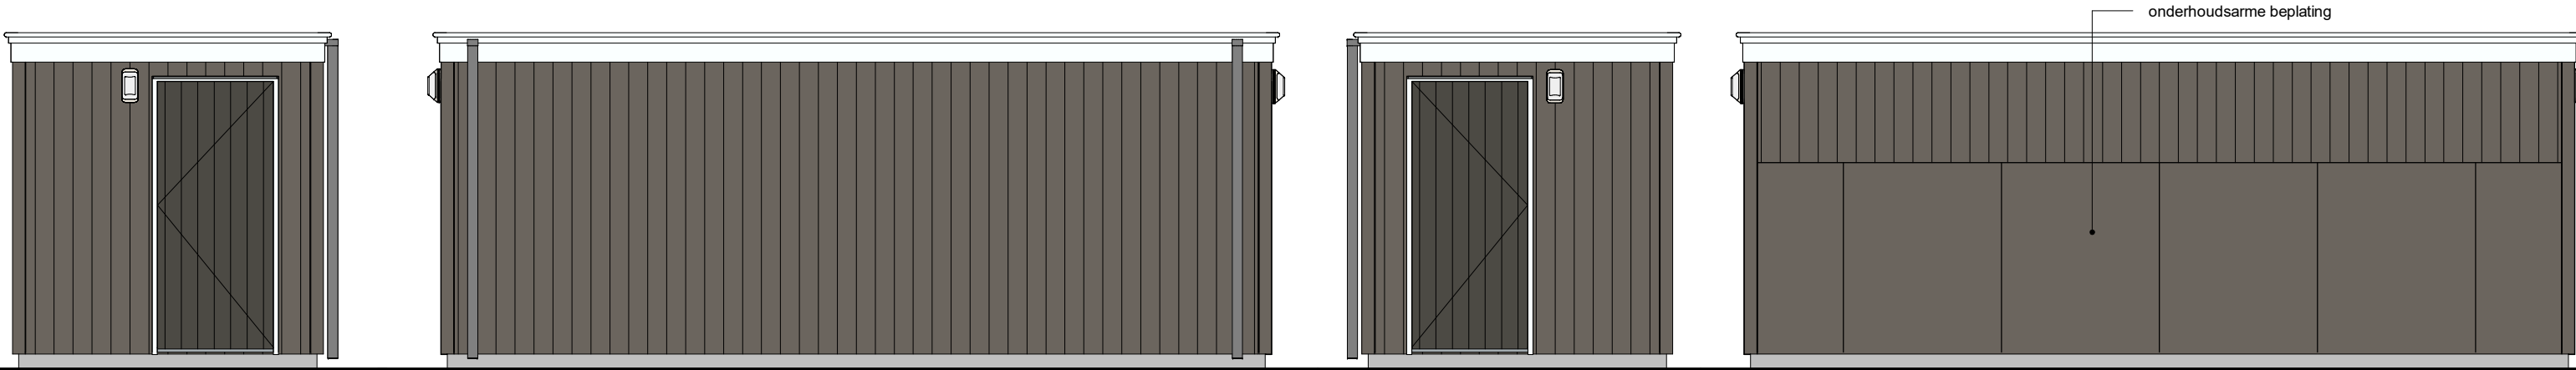


Linkergevel


Voorgevel (tuinzijde)

Rechtergevel



Achtergevel

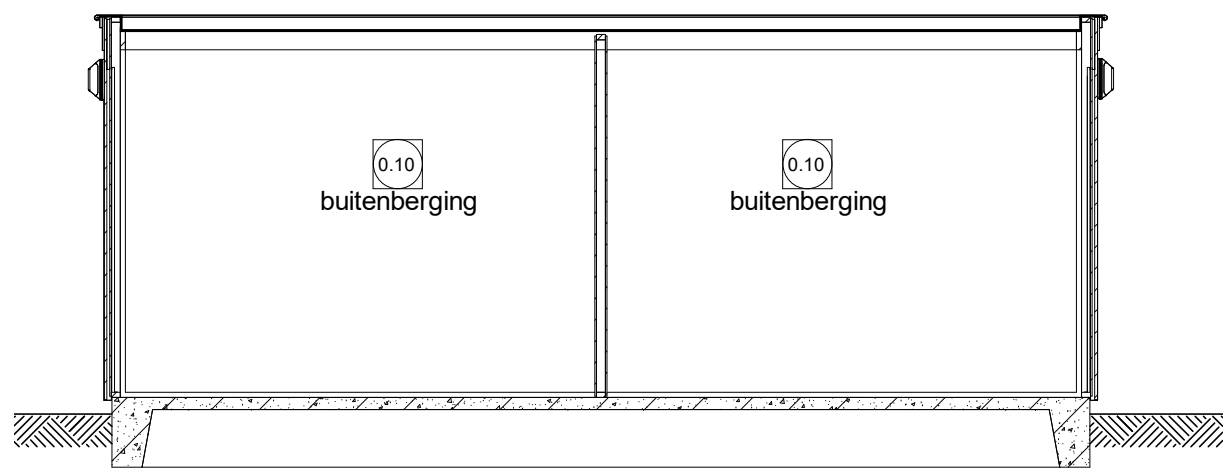

Doorsnede R

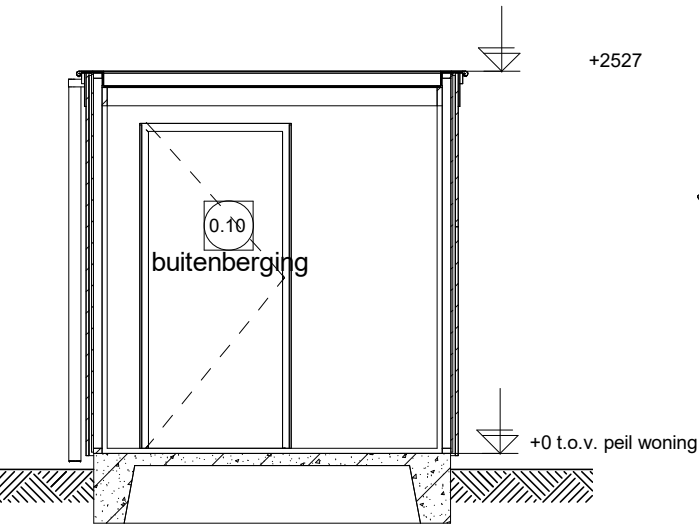

Doorsnede Q

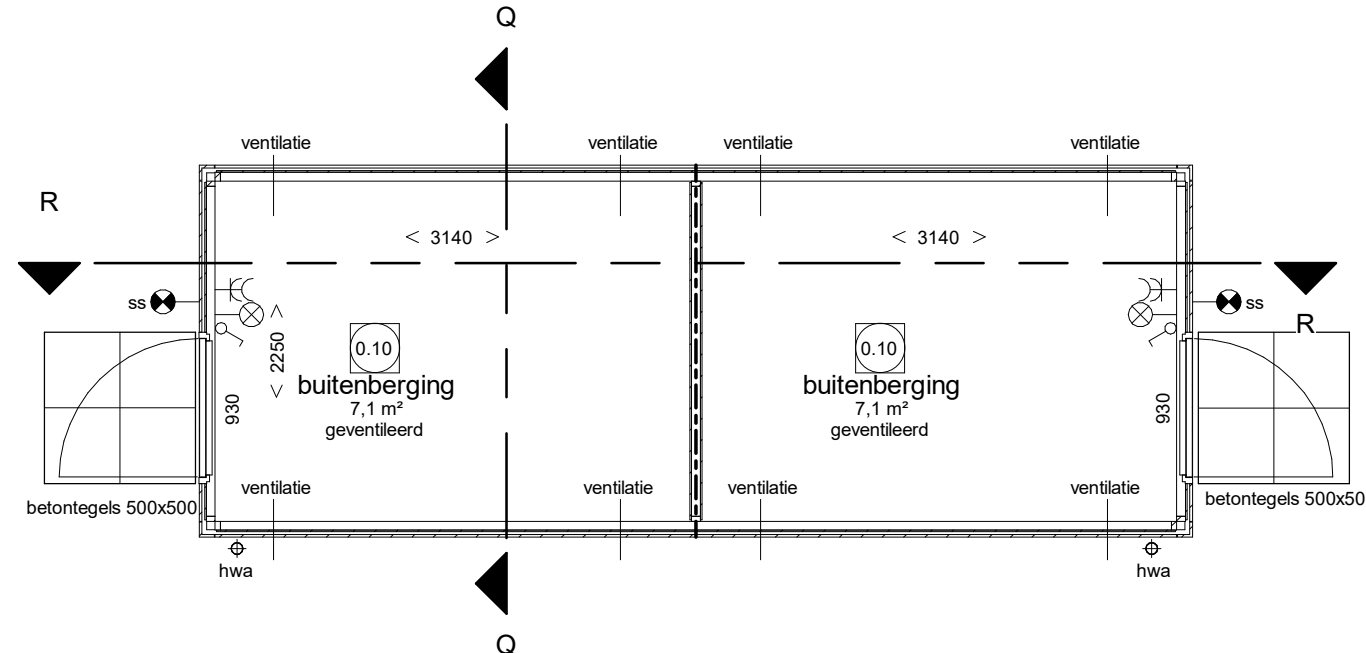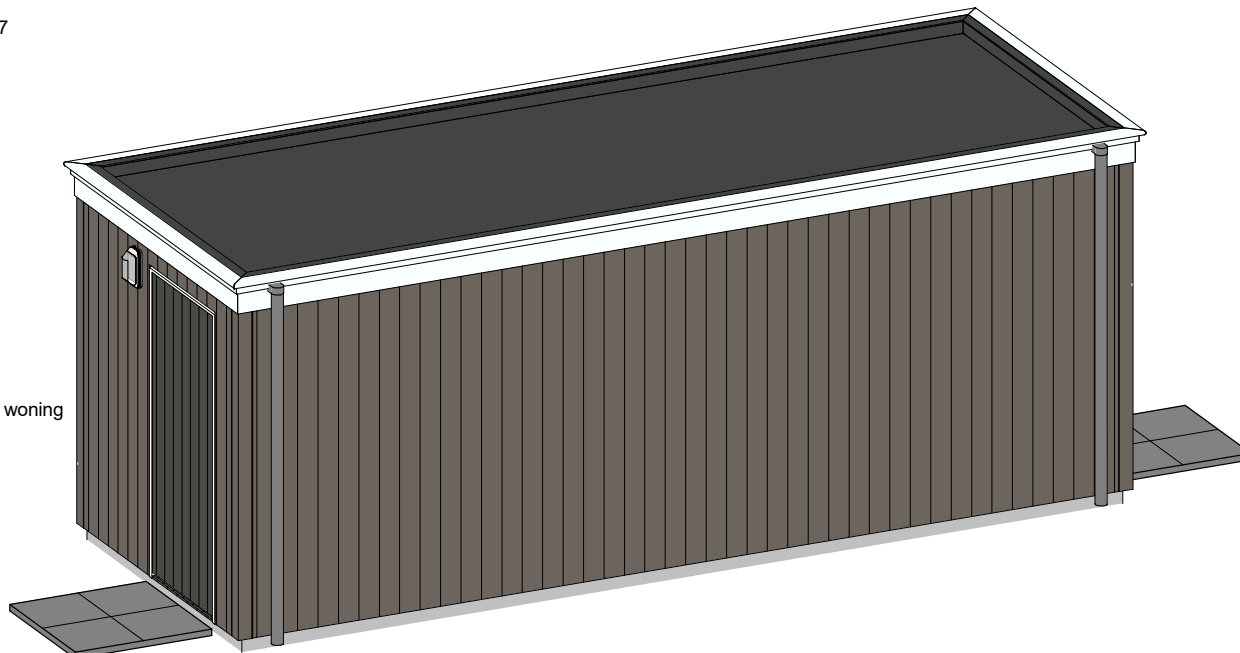

Renvooi Installaties

- elektrotechnische installaties conform voorschriften NEN 1010
- alle installaties zijn indicatief op tekening weergegeven

Houten gevelbekleding
Vertikaal, kleur RAL 7039 kwartsgrijs
Deurkozijn met dichte deur, kleur RAL 9010 zuiver wit
Deur vlak, kleur RAL 7022 ombergrijs
Boeideel met schaduwlat, kleur RAL 9010 zuiver wit
Onderhoudsarme plaat Cempanel kleur, RAL 7039 kwartsgrijs
Dakbedekking kleur zwart

- ⊗ wandlichtpunt
- ⊗ ss wandlichtpunt incl. armatuur met schemerschakelaar
- ⊗ enkelpolige schakelaar
- ⊗ dubbele w.c.d. + randaarde opbouw

Bergingstekening type 9

bwnr. 235, 240, 242, 248, 250, 252, 255, 257, 260, 262, 267, 269, 271, 273, 275, 277, 280, 282, 286, 288, 290 & 292


bwnr. 234, 239, 241, 247, 249, 251, 254, 256, 259, 261, 266, 268, 270, 272, 274, 276, 279, 281, 285, 287, 289 & 291

Begane grond



www.adriaanvanerk.nl


VTB.09A d.d 10-06-2022
Wijzigingen voorbehouden
Alle maten zijn circa maten

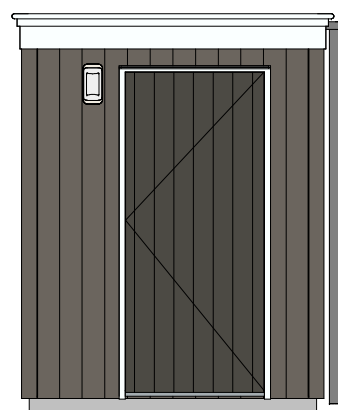


Linkergevel




Voorgevel (tuinzijde)

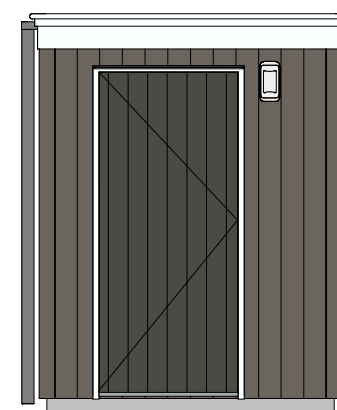


Rechtergevel

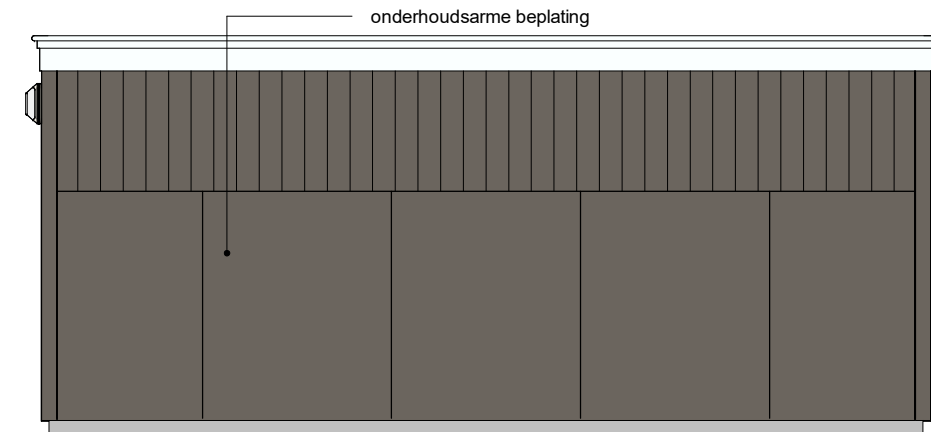


Achtergevel

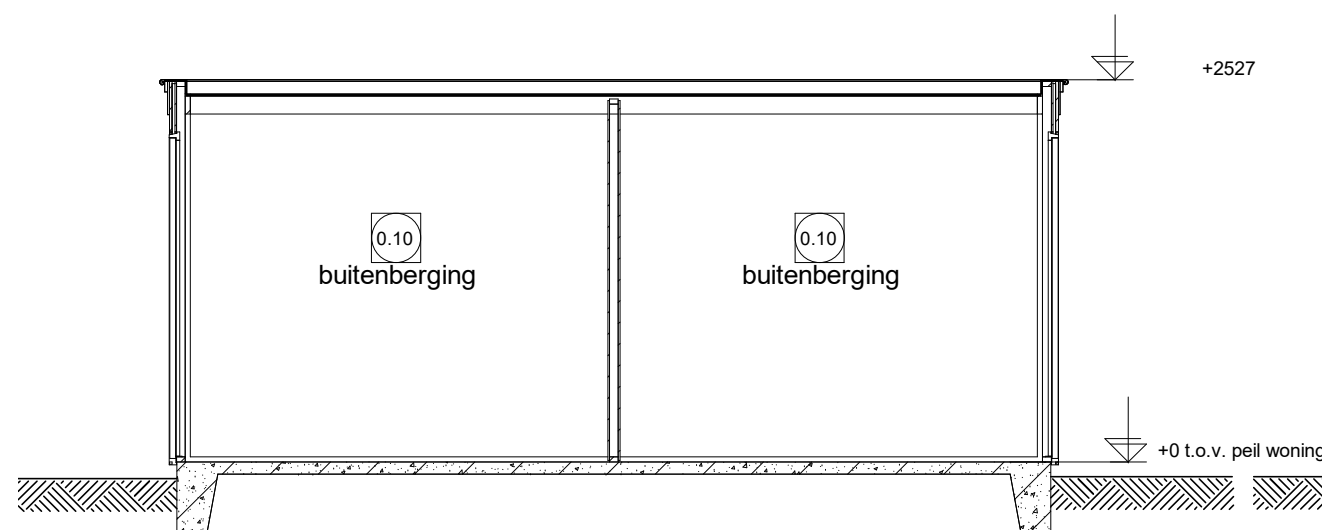

Doorsnede S

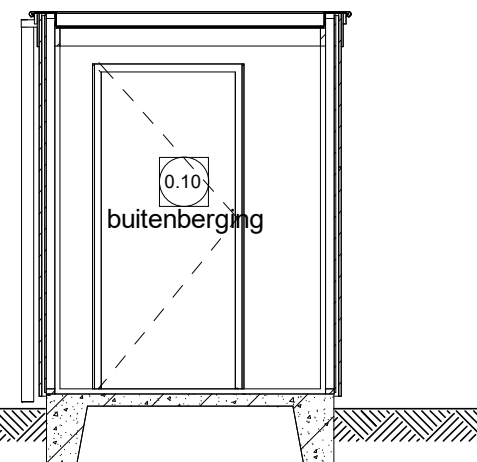

Doorsnede T

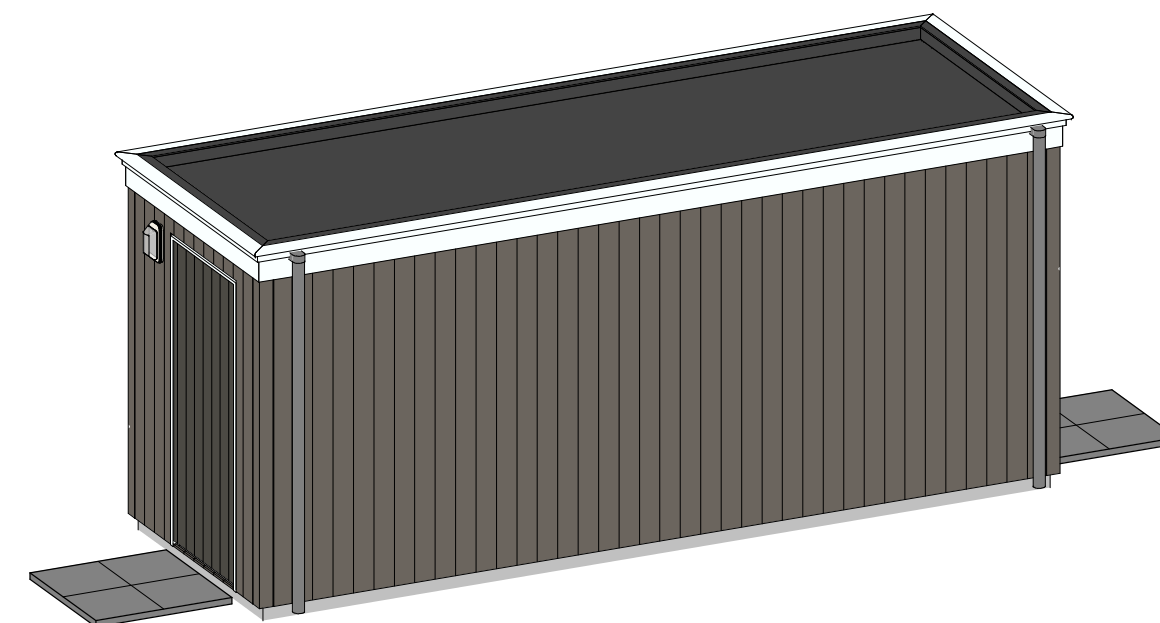


Renvooi Installaties

- elektrotechnische installaties conform voorschriften NEN 1010
- alle installaties zijn indicatief op tekening weergegeven

- ⊗— wandlichtpunt
- ⊗ss wandlichtpunt incl. armatuur met schemerschakelaar
- ⌚ enkelpolige schakelaar
- ⌚ dubbele w.c.d. + randaarde opbouw

Houten gevelbekleding
Vertikaal, kleur RAL 7039 kwartsgrijs
Deurkozijn met dichte deur, kleur RAL 9010 zuiver wit
Deur vlak, kleur RAL 7022 ombergrijs
Boeideel met schaduwlat, kleur RAL 9010 zuiver wit
Onderhoudsarme plaat Cempanel kleur, RAL 7039 kwartsgrijs
Dakbedekking kleur zwart

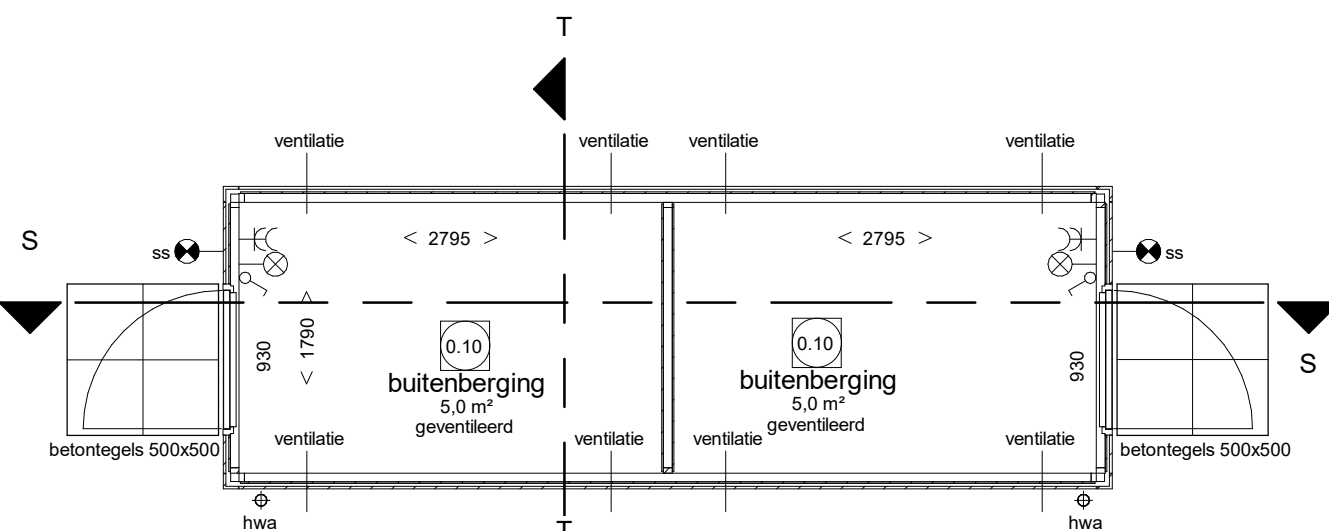


Begane grond

Bergingstekening type 10

AE Adriaan van Erk
Bouw

www.adriaanvanerk.nl


VTB.10A d.d 10-06-2022
Wijzigingen voorbehouden
Alle maten zijn circa maten

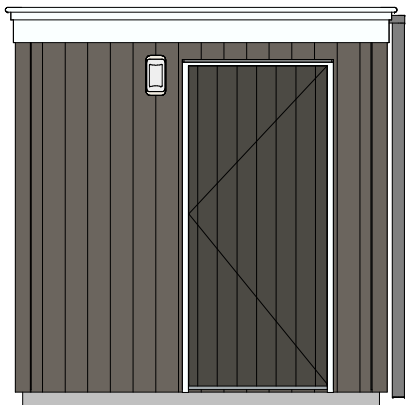

Linkergevel




Voorgevel (tuinzijde)

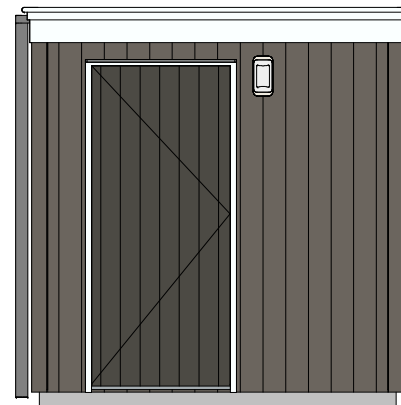


Rechtergevel




Achtergevel

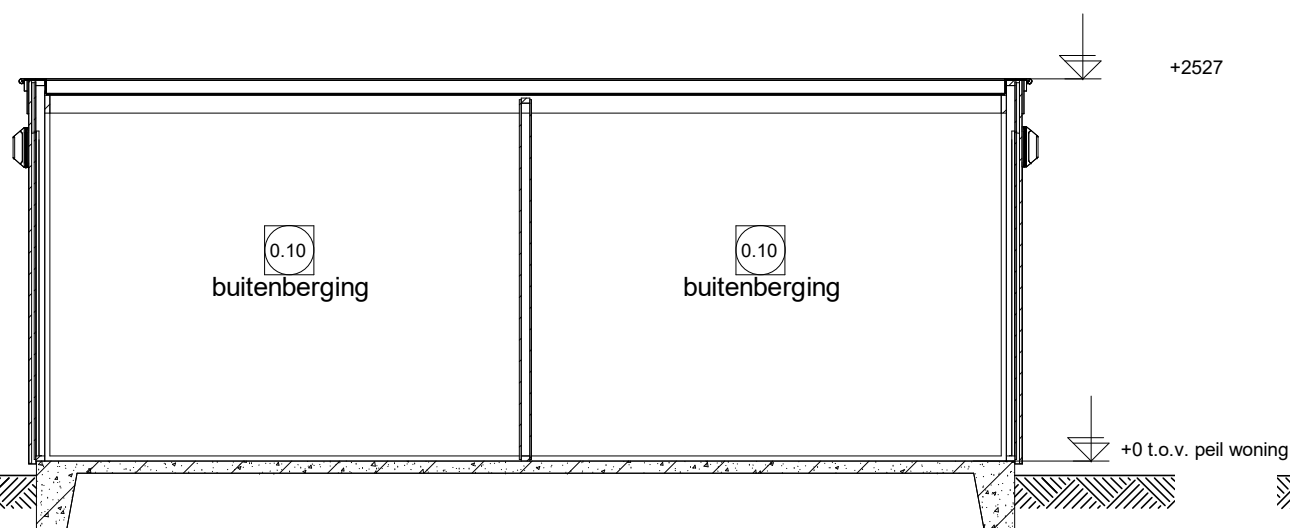

Doorsnede U

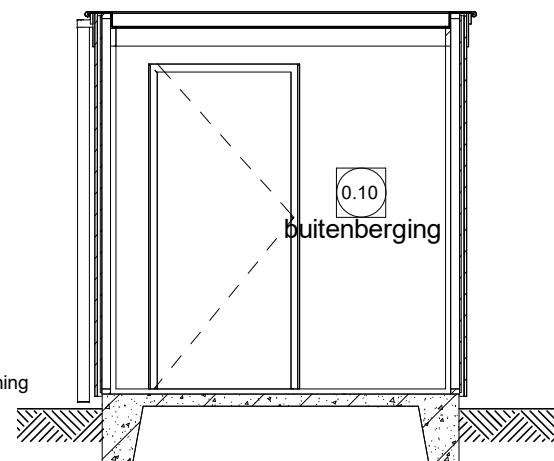

Doorsnede V

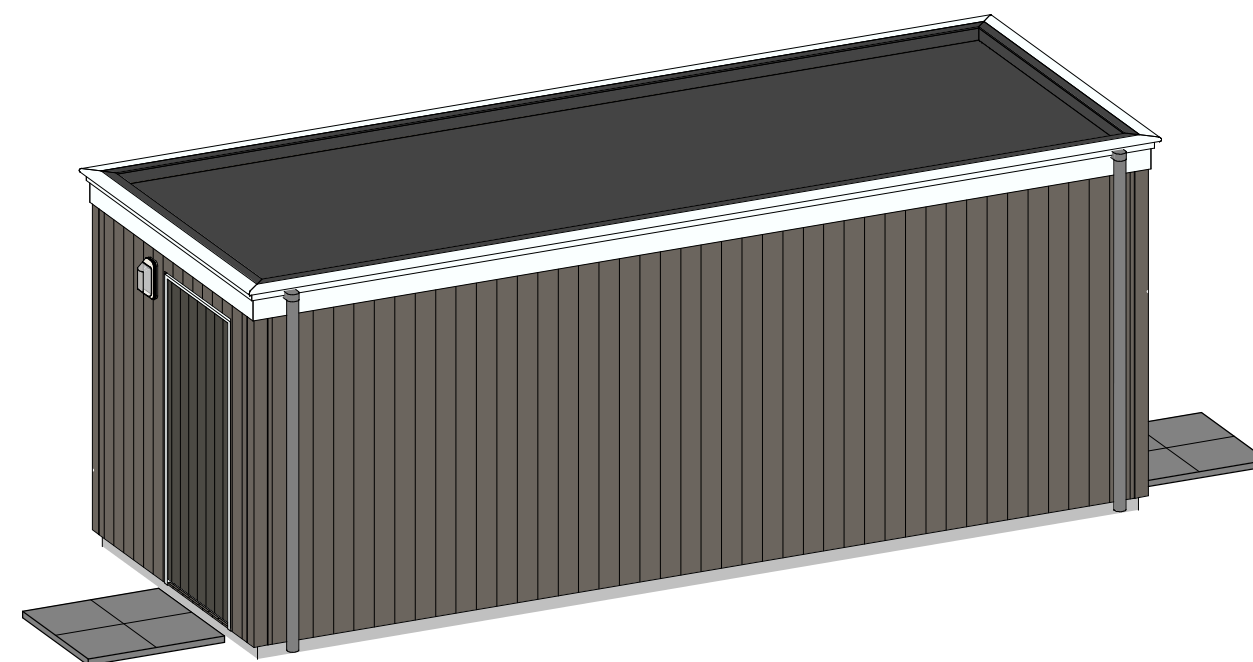


Renvooi Installaties

- elektrotechnische installaties conform voorschriften NEN 1010
- alle installaties zijn indicatief op tekening weergegeven

Houten gevelbekleding
Vertikaal, kleur RAL 7039 kwartsgrijs
Deurkozijn met dichte deur, kleur RAL 9010 zuiver wit
Deur vlak, kleur RAL 7022 ombergrijs
Boeideel met schaduwlat, kleur RAL 9010 zuiver wit
Onderhoudsarme plaat Cempanel kleur, RAL 7039 kwartsgrijs
Dakbedekking kleur zwart

- ⊗ wandlichtpunt
- ⊗ ss wandlichtpunt incl. armatuur met schemerschakelaar
- ⊗ enkelpolige schakelaar
- ⊗ dubbele w.c.d. + randaarde opbouw

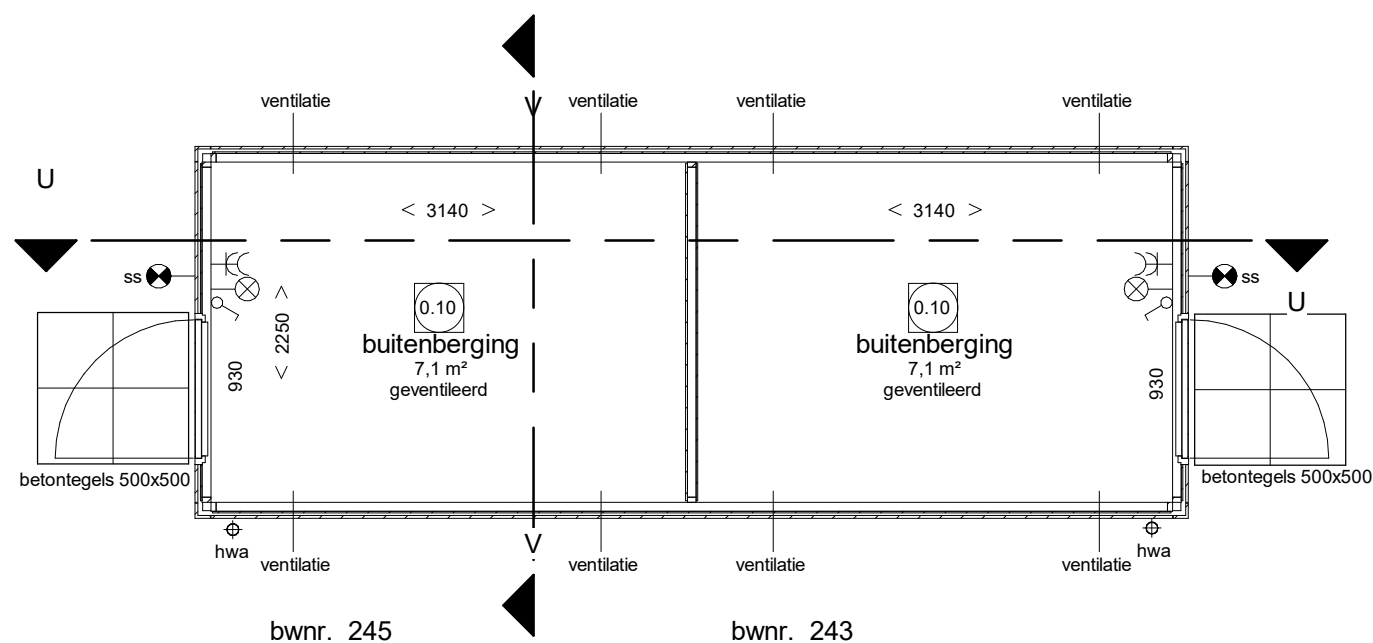

Begane grond

Bergingstekening type 11


AE Adriaan van Erk
Bouw

www.adriaanvanerk.nl

VTB.11A d.d 10-06-2022
Wijzigingen voorbehouden
Alle maten zijn circa maten



Linkergevel

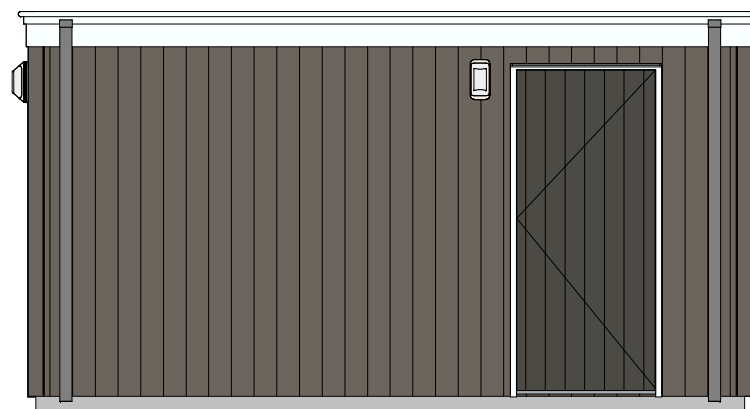


Voorgevel (tuinzijde)




Rechtergevel





Achtergevel

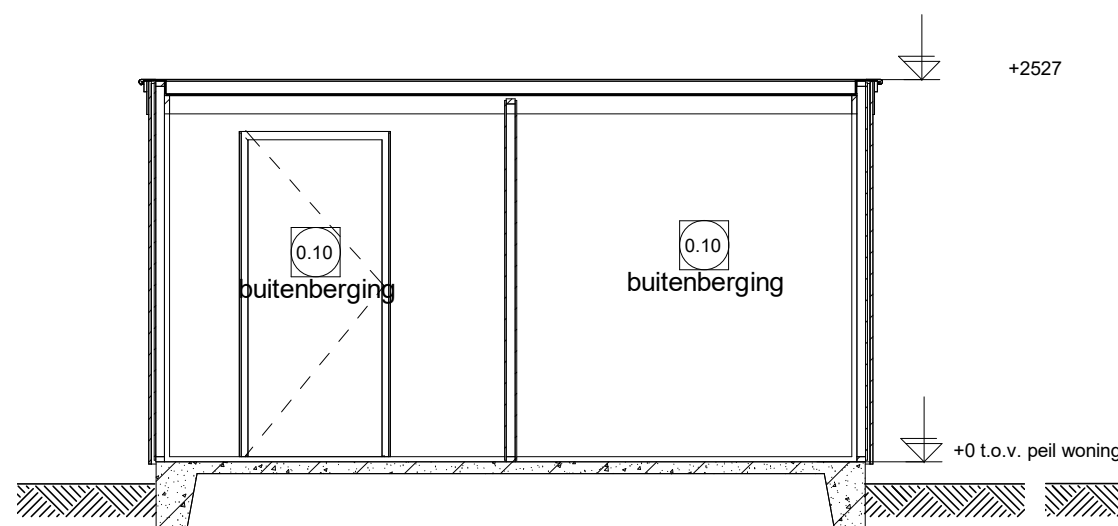

Doorsnede Y

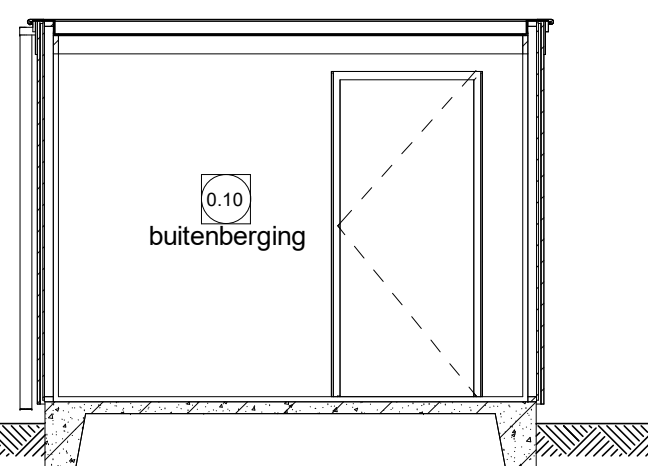

Doorsnede Z

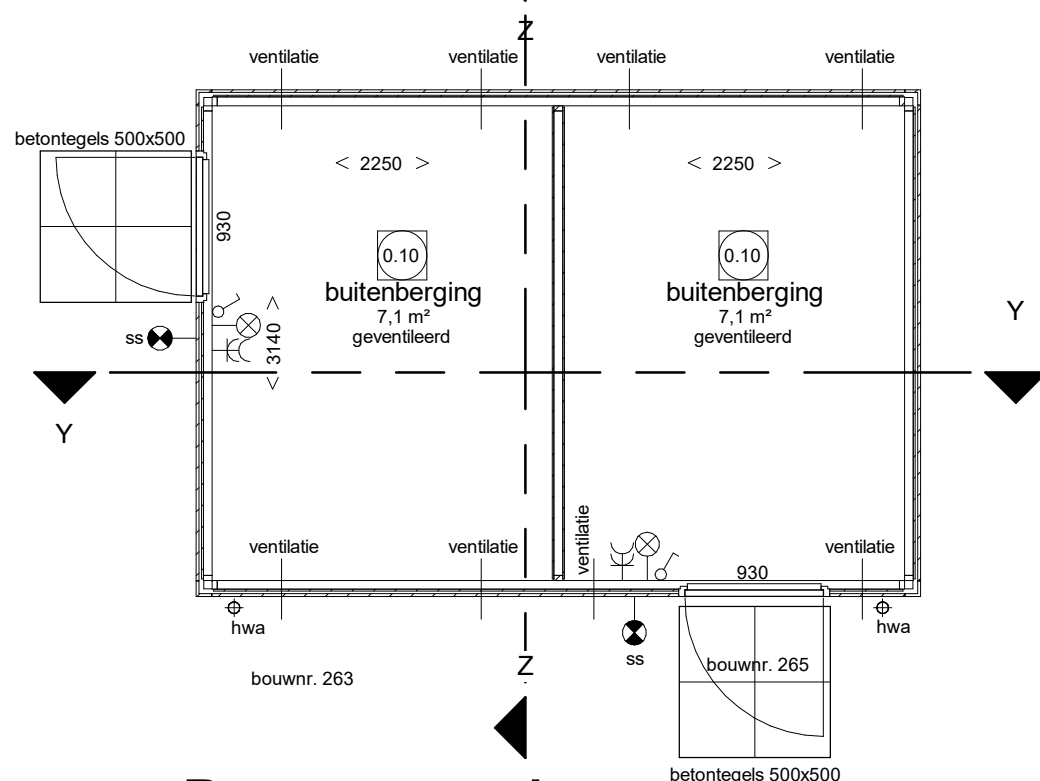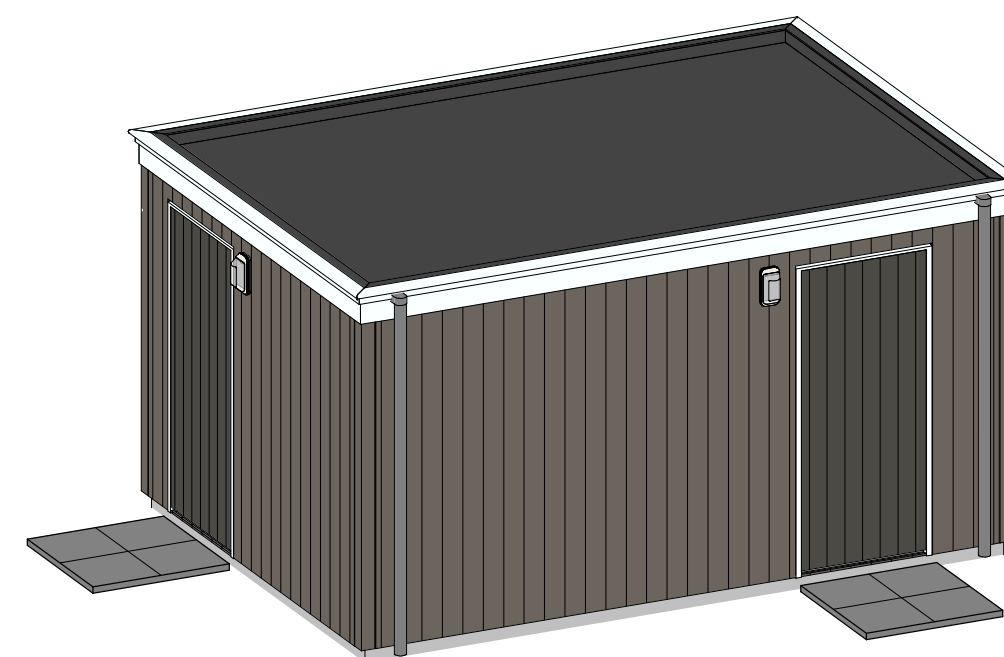

Begane grond

Renvooi Installaties

- elektrotechnische installaties conform voorschriften NEN 1010
- alle installaties zijn indicatief op tekening weergegeven

Houten gevelbekleding
Vertikaal, kleur RAL 7039 kwartsgrijs
Deurkozijn met dichte deur, kleur RAL 9010 zuiver wit
Deur vlak, kleur RAL 7022 ombergrijs
Boeideel met schaduwlat, kleur RAL 9010 zuiver wit
Onderhoudsarme plaat Cempanel kleur, RAL 7039 kwartsgrijs
Dakbedekking kleur zwart


- ⊗— wandlichtpunt
- ss— wandlichtpunt incl. armatuur met schemerschakelaar
- ⌘— enkelpolige schakelaar
- ⌘⌘— dubbele w.c.d. + randaarde opbouw

Bergingstekening type 14

Adriaan van Erk
Bouw

www.adriaanvanerk.nl

VTB.14A d.d 10-06-2022
Wijzigingen voorbehouden
Alle maten zijn circa maten

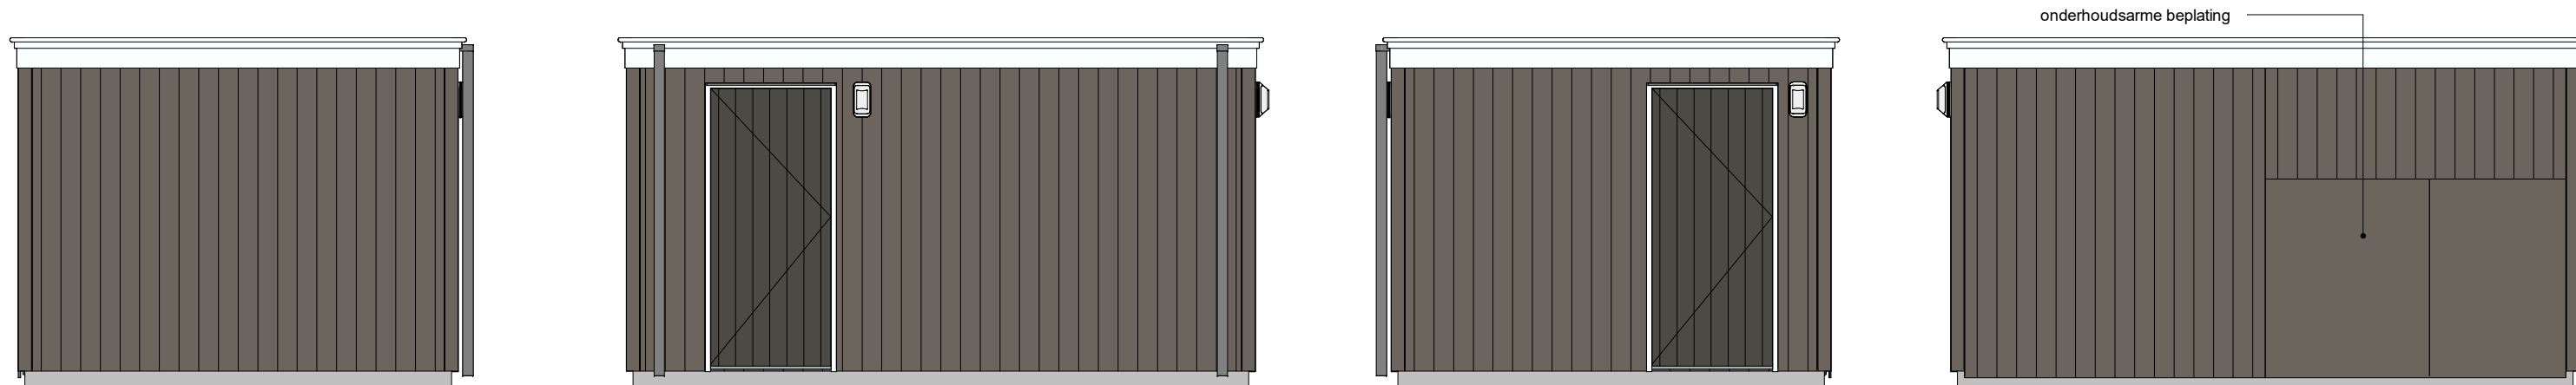


Linkergevel

Voorgevel (tuinzijde)


Rechtergevel

Achtergevel

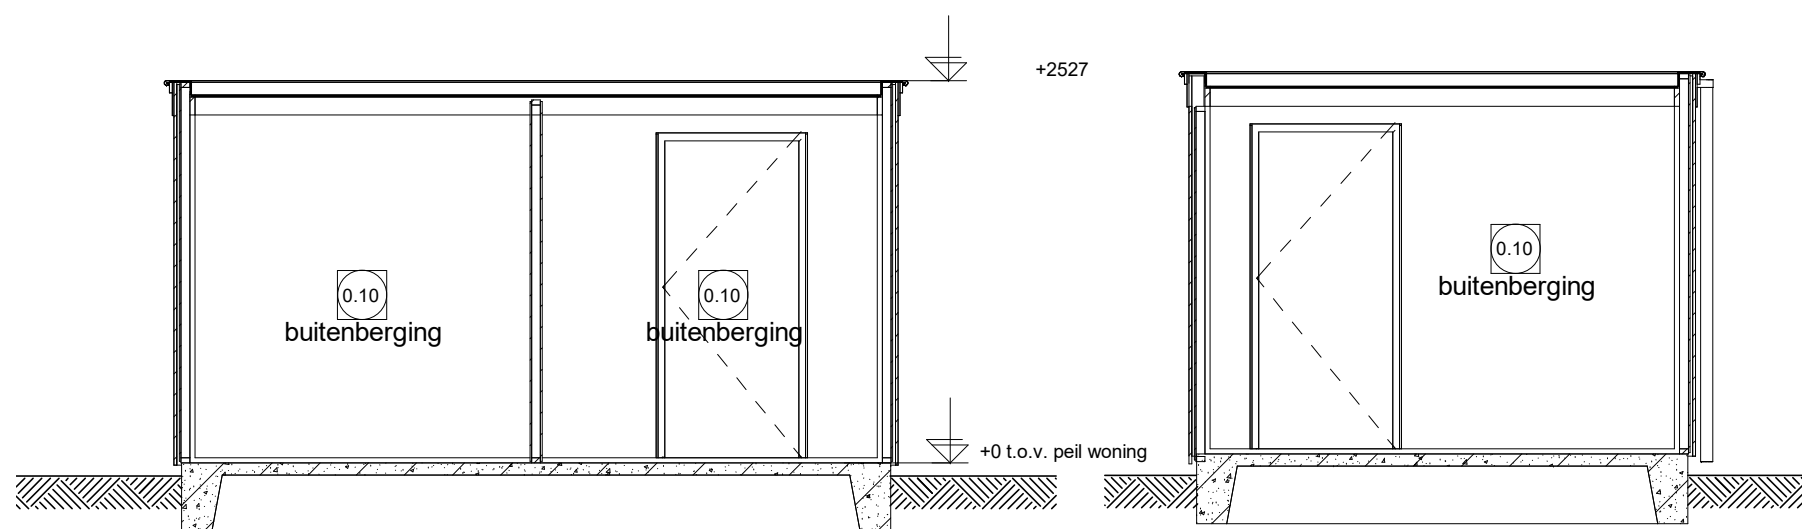

Doorsnede AA

Doorsnede BB

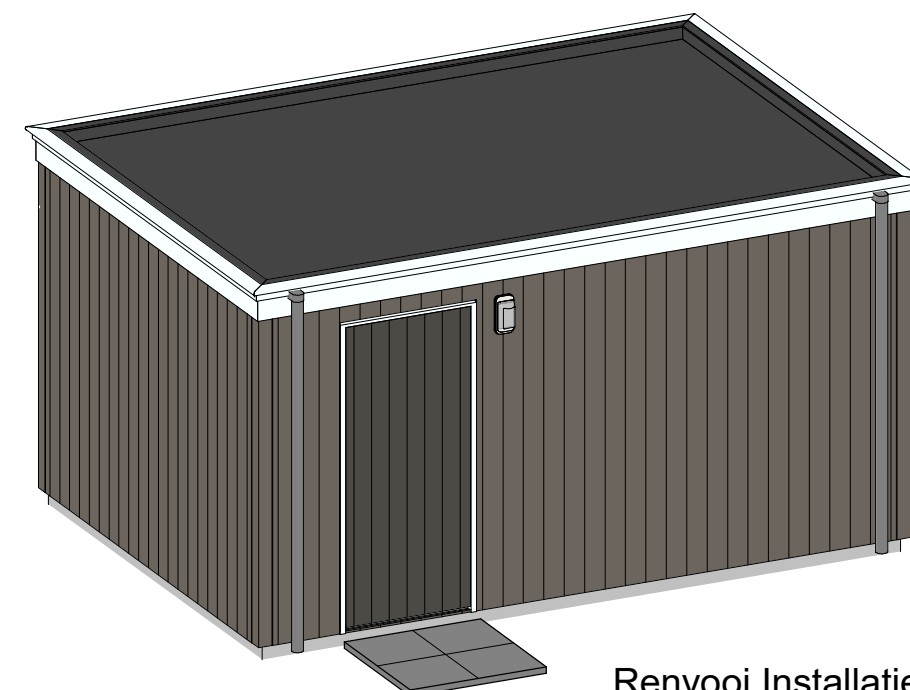


Renvooi Installaties

- elektrotechnische installaties conform voorschriften NEN 1010
- alle installaties zijn indicatief op tekening weergegeven


- ⊗ — wandlichtpunt
- ⊗ ss — wandlichtpunt incl. armatuur met schemerschakelaar
- ⚡ — enkelpolige schakelaar
- ⚡ — dubbele w.c.d. + randaarde opbouw

Houten gevelbekleding
Vertikaal, kleur RAL 7039 kwartsgrijs
Deurkozijn met dichte deur, kleur RAL 9010 zuiver wit
Deur vlak, kleur RAL 7022 ombergrijs
Boeideel met schaduwlat, kleur RAL 9010 zuiver wit
Onderhoudsarme plaat Cempanel kleur, RAL 7039 kwartsgrijs
Dakbedekking kleur zwart

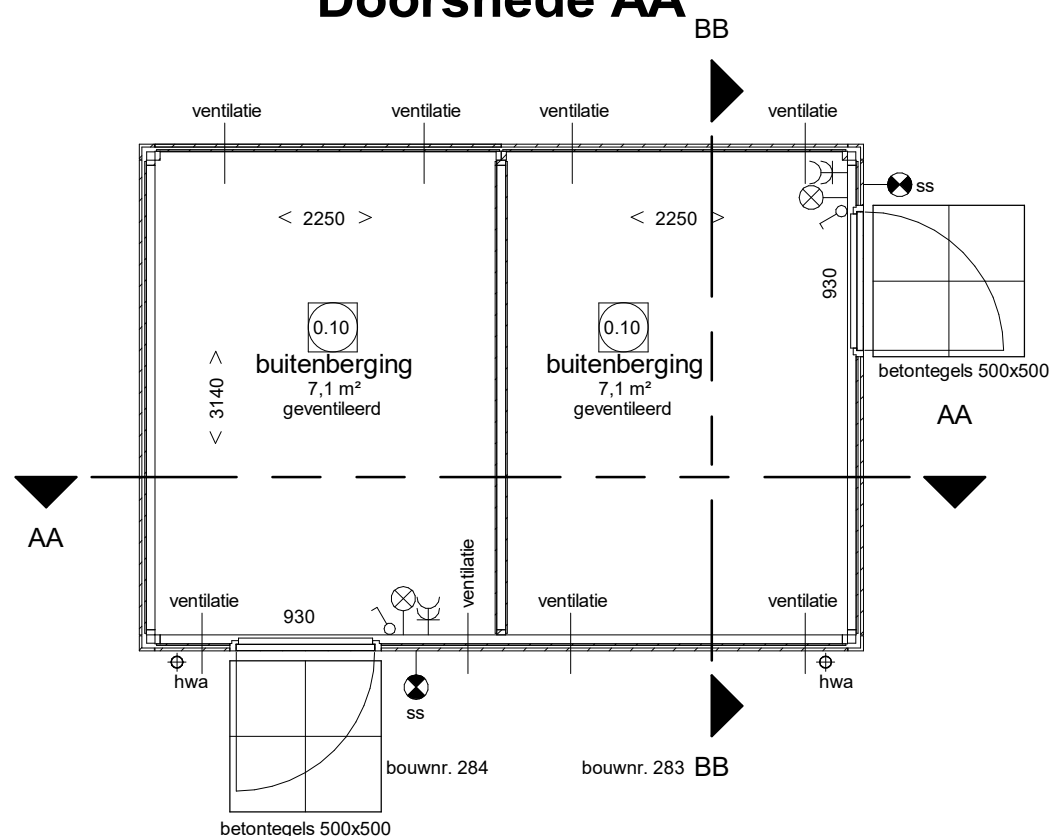

Begane grond

Bergingstekening type 15

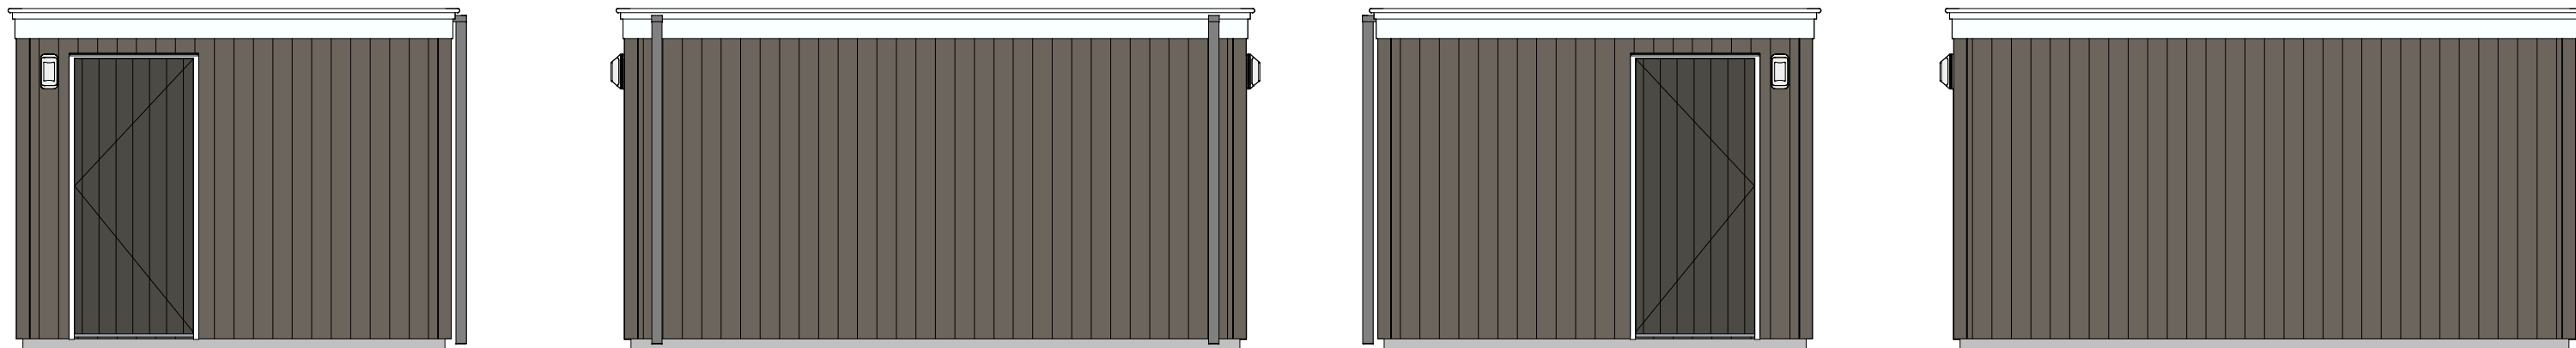


Linkergevel


Voorgevel (tuinzijde)

Rechtergevel



Achtergevel

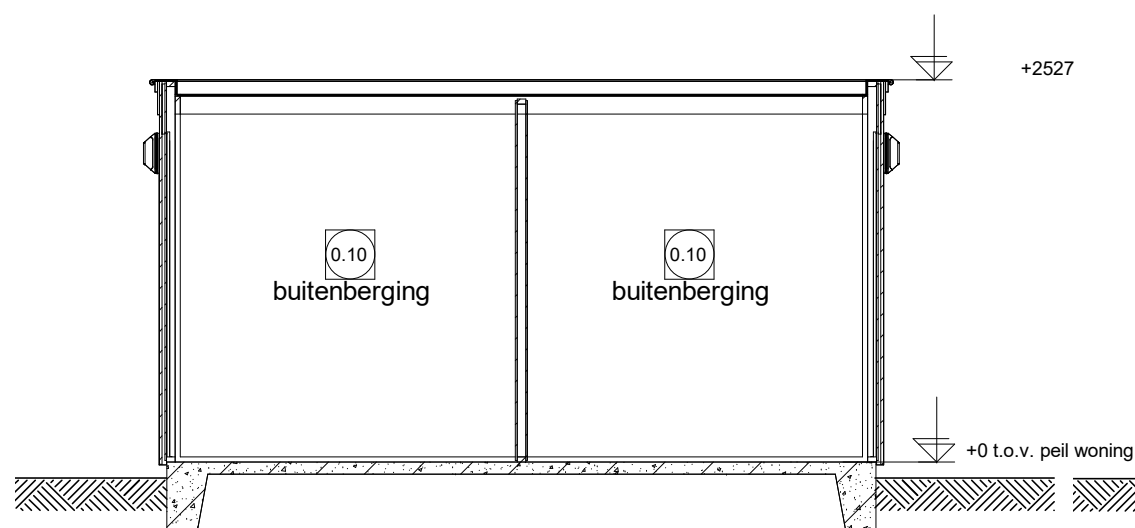

Doorsnede CC

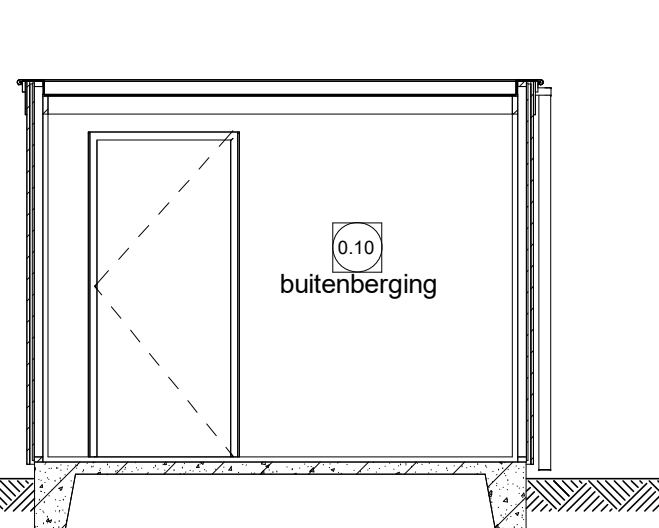

Doorsnede DD

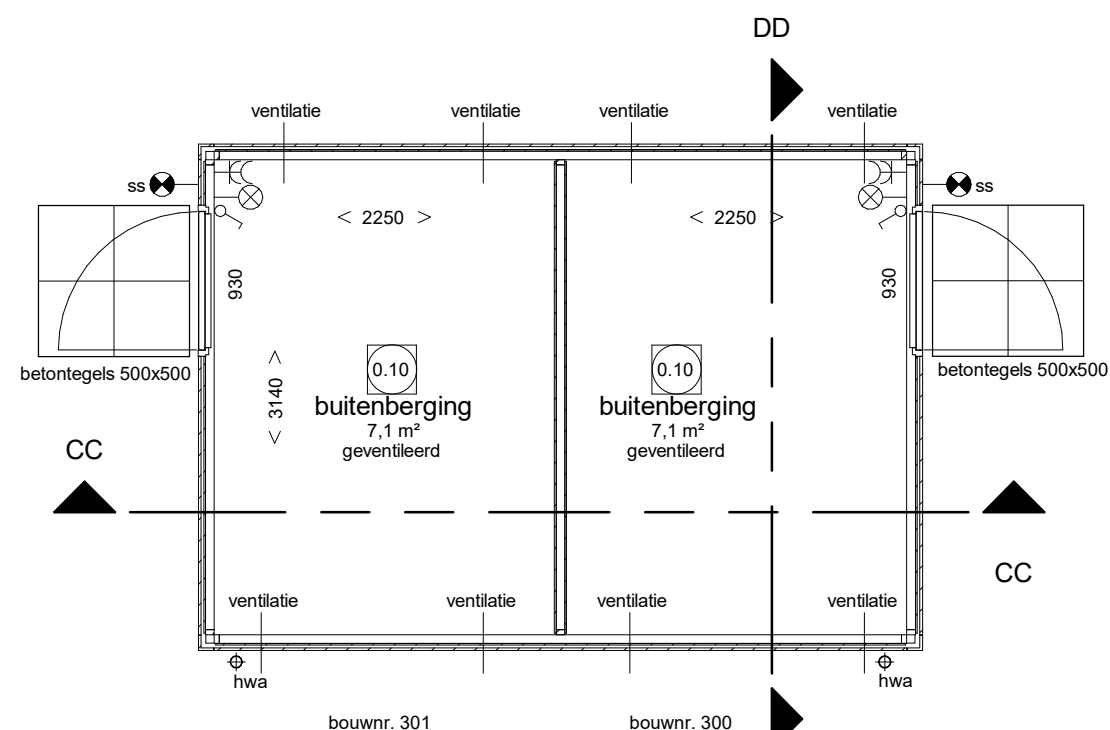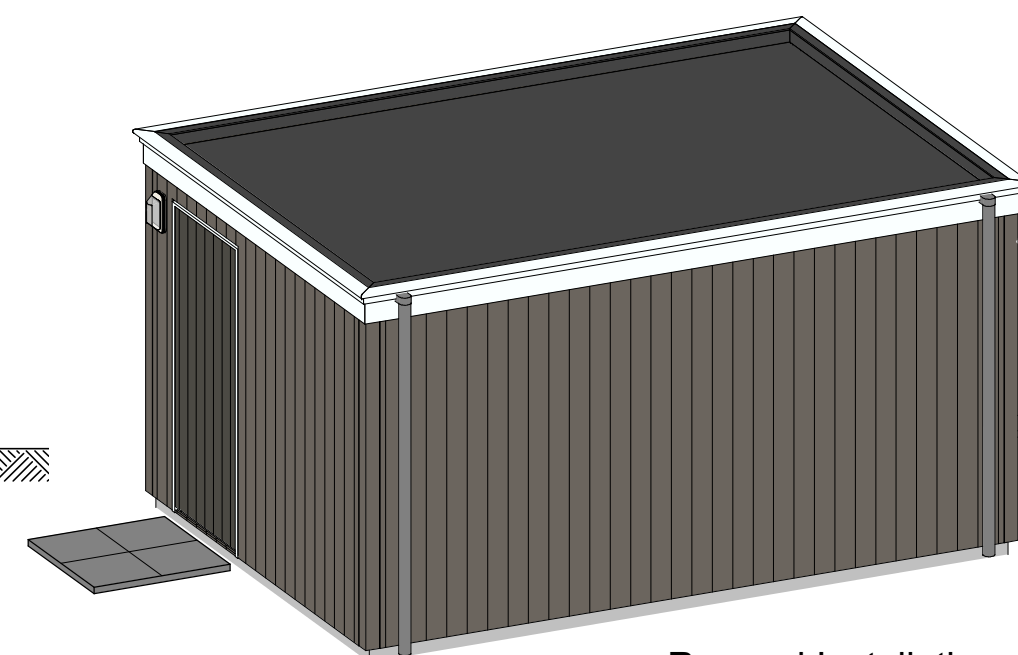

Begane grond




Houten gevelbekleding
Vertikaal, kleur RAL 7039 kwartsgrijs
Deurkozijn met dichte deur, kleur RAL 9010 zuiver wit
Deur vlak, kleur RAL 7022 ombergrijs
Boeideel met schaduwlat, kleur RAL 9010 zuiver wit
Onderhoudsarme plaat Cempanel kleur, RAL 7039 kwartsgrijs
Dakbedekking kleur zwart

Renvooi Installaties


- elektrotechnische installaties conform voorschriften NEN 1010
- alle installaties zijn indicatief op tekening weergegeven

- ⊗— wandlichtpunt
- ⊗ss— wandlichtpunt incl. armatuur met schemersschakelaar
- ⊗— enkelpolige schakelaar
- ⊗— dubbele w.c.d. + randaarde opbouw


bergingstekening type 16

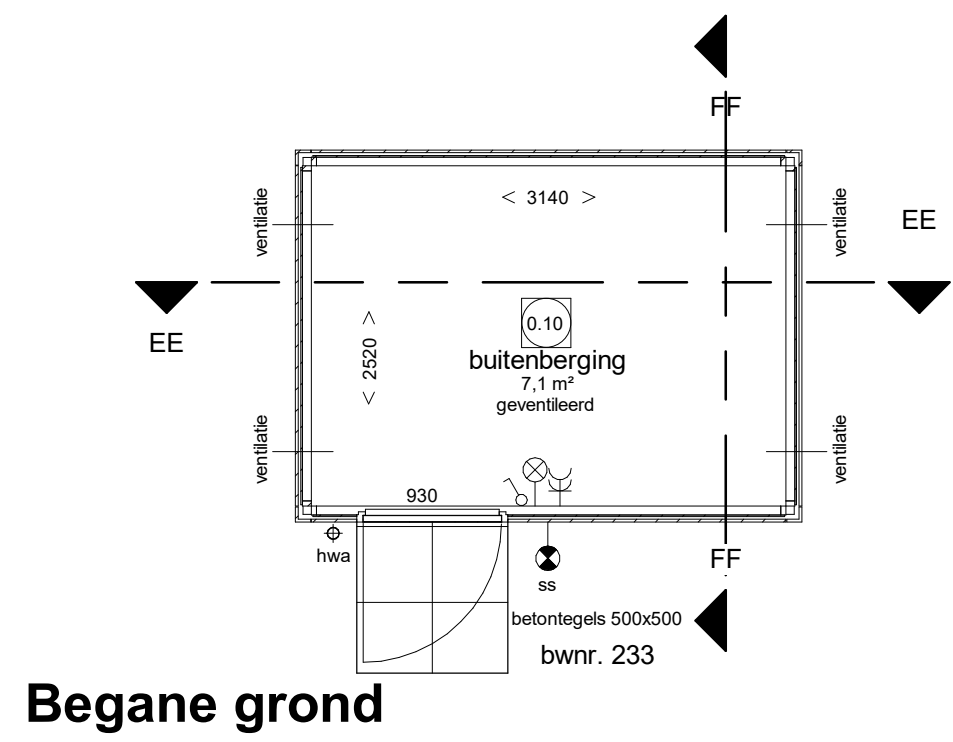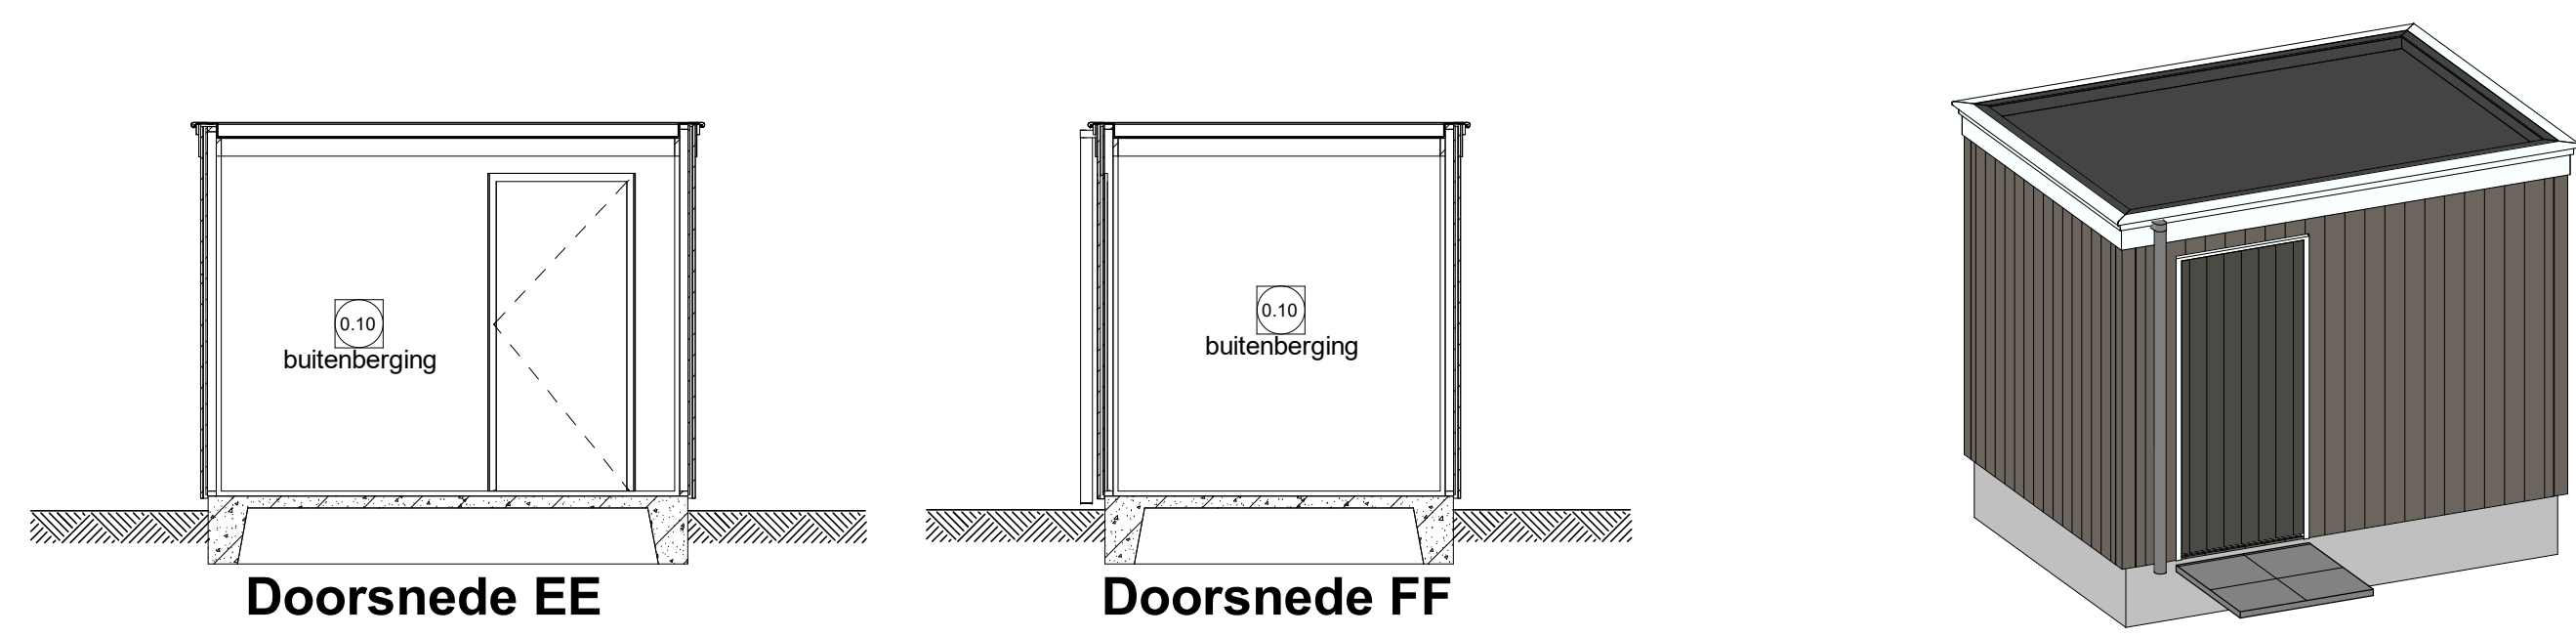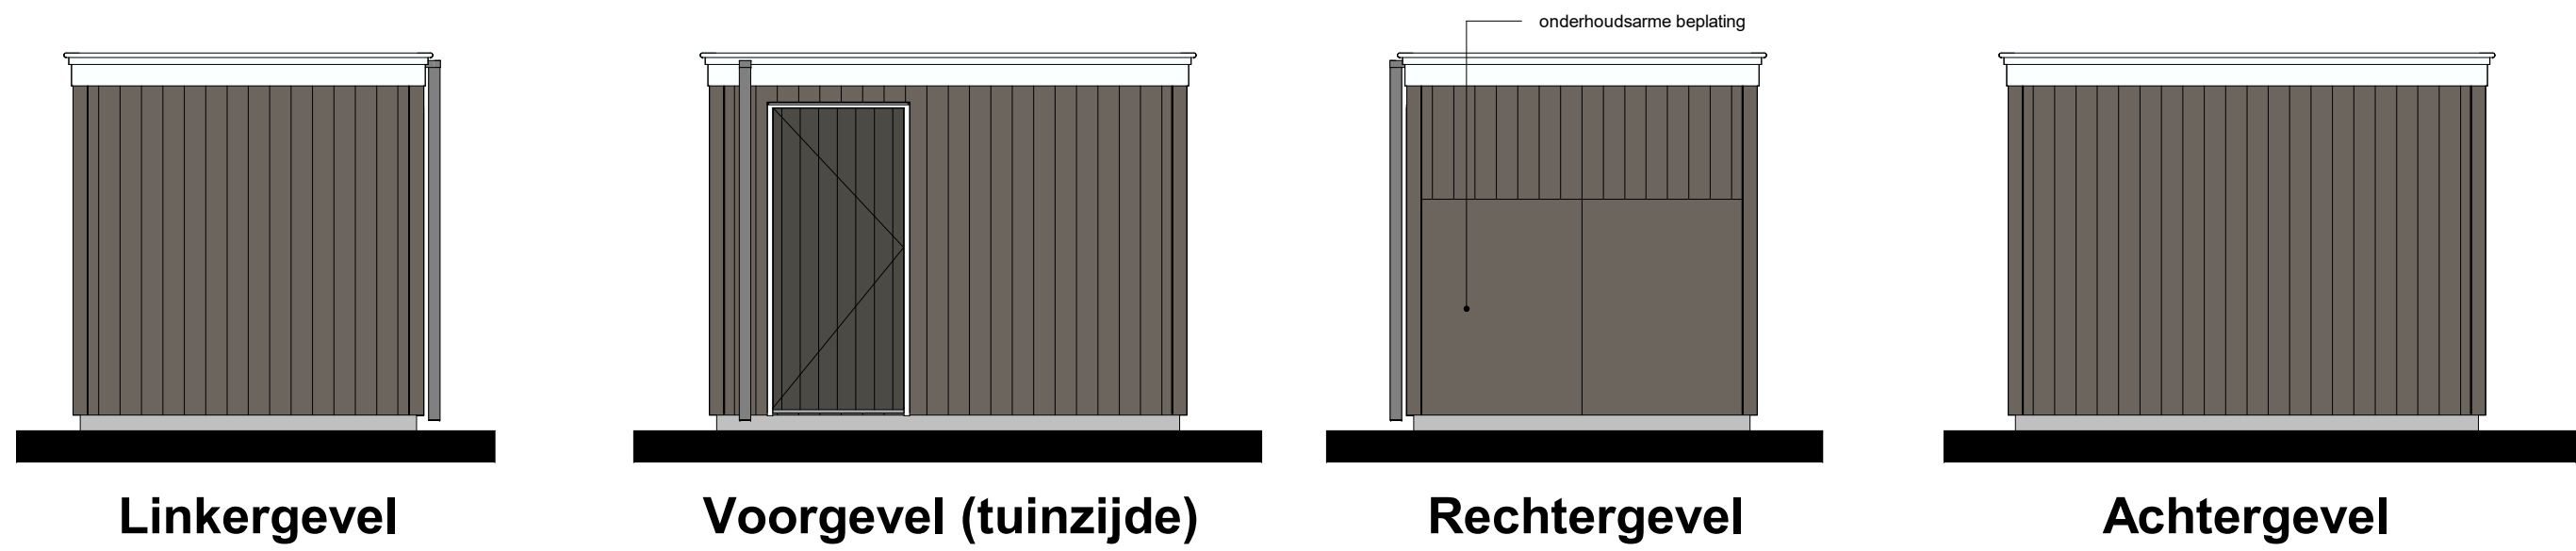

Bergingstekening type 17

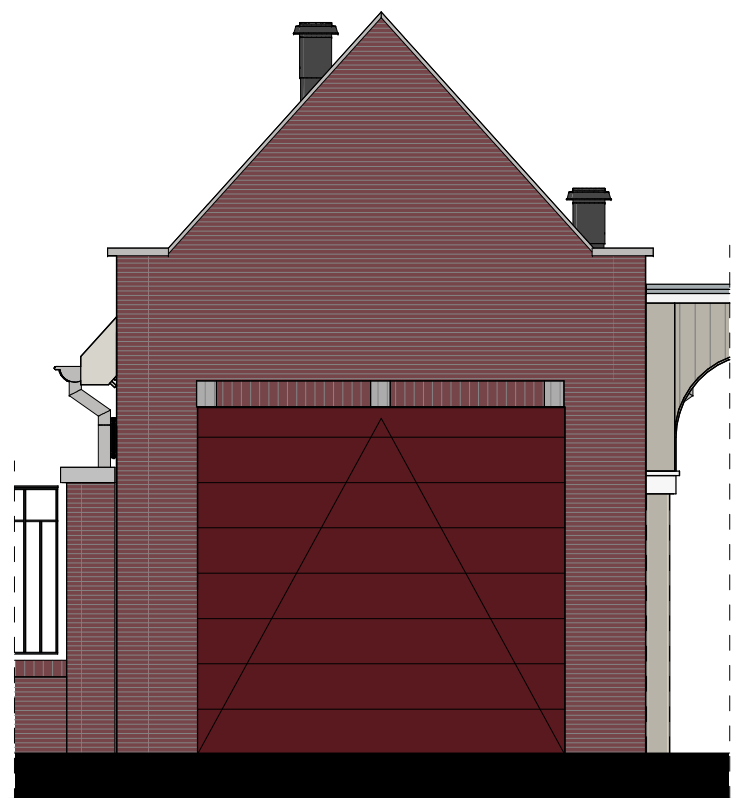

Voorgevel

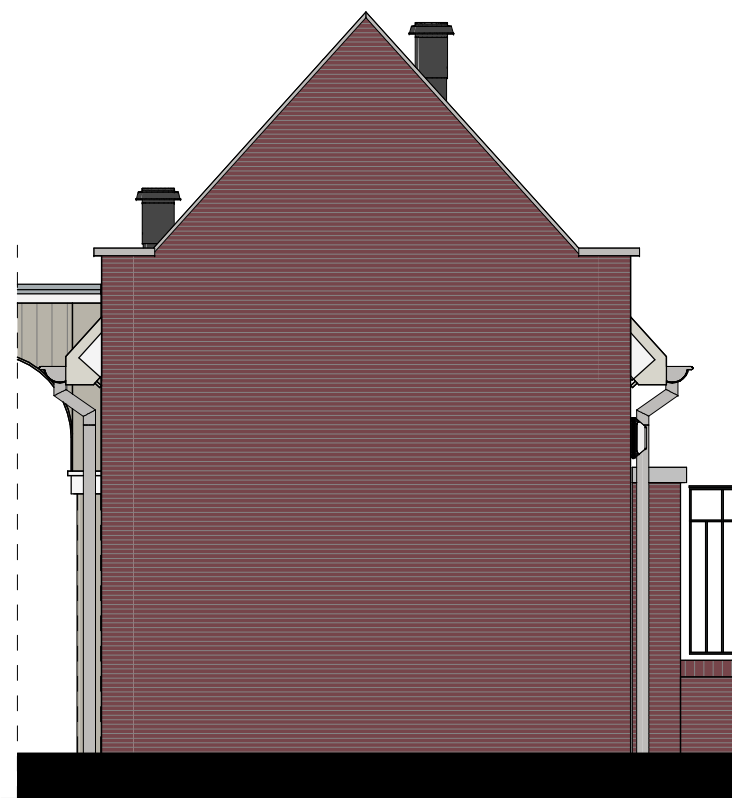


Achtergevel




Linkergevel




Rechtergevel

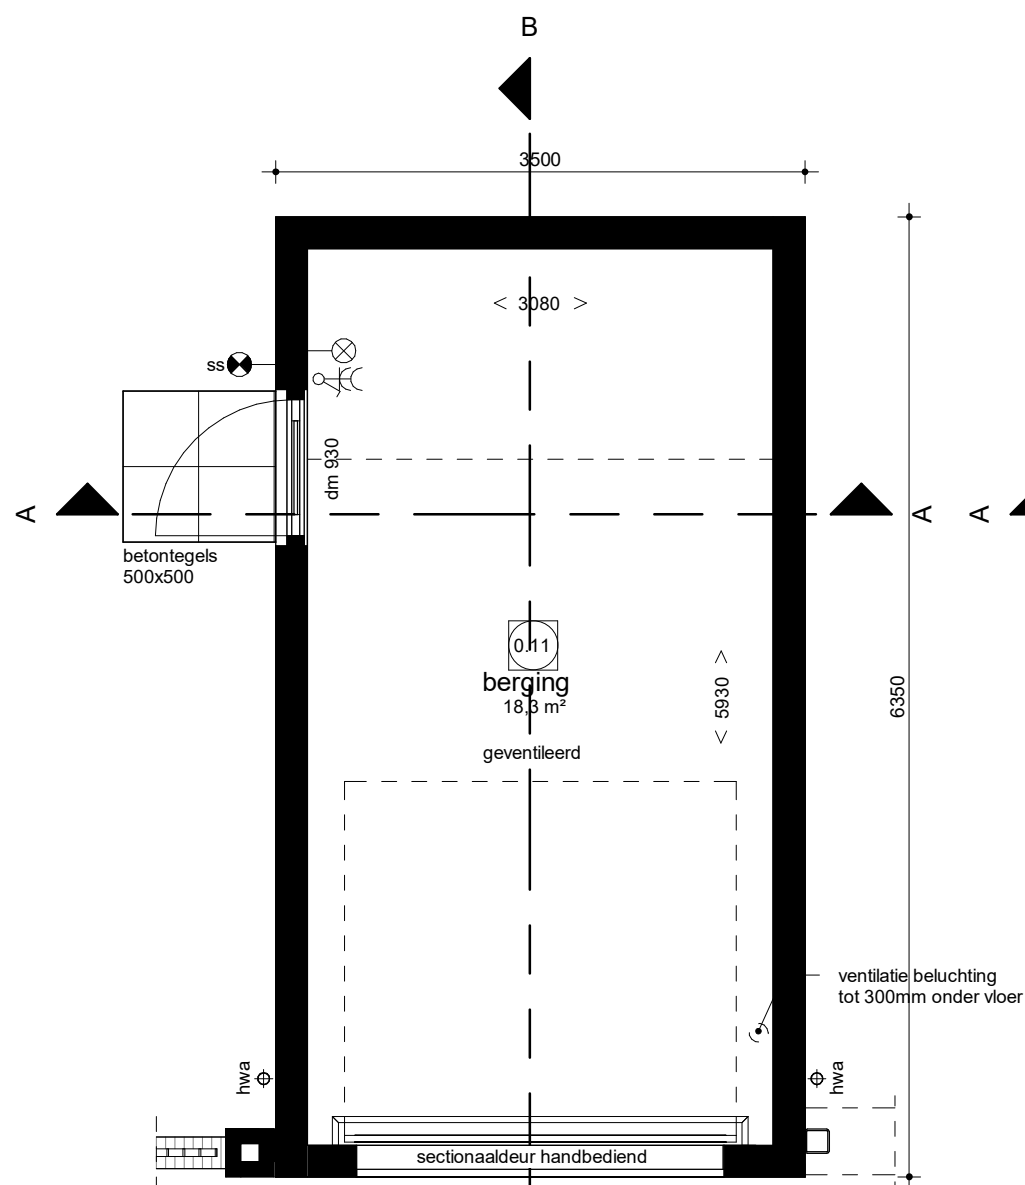


Begane grond

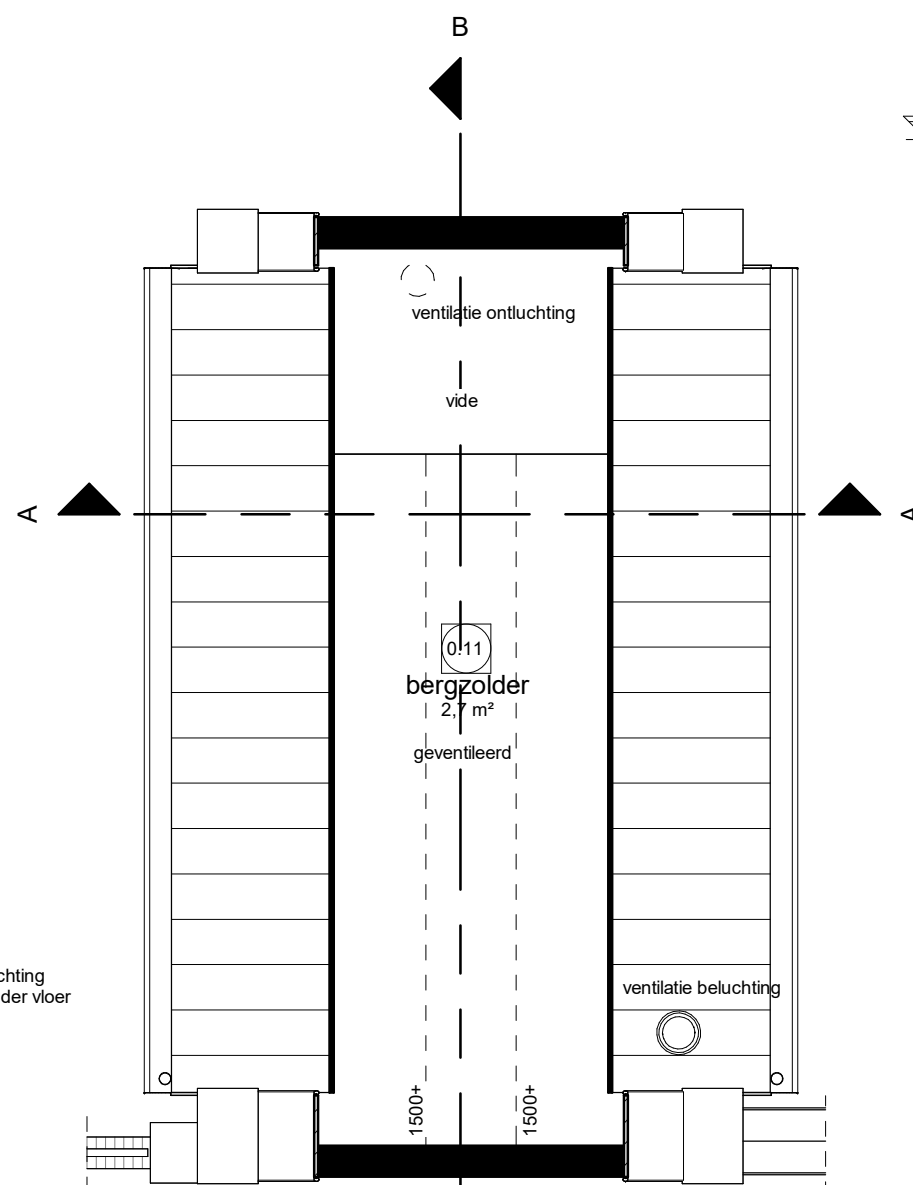


Bergzolder

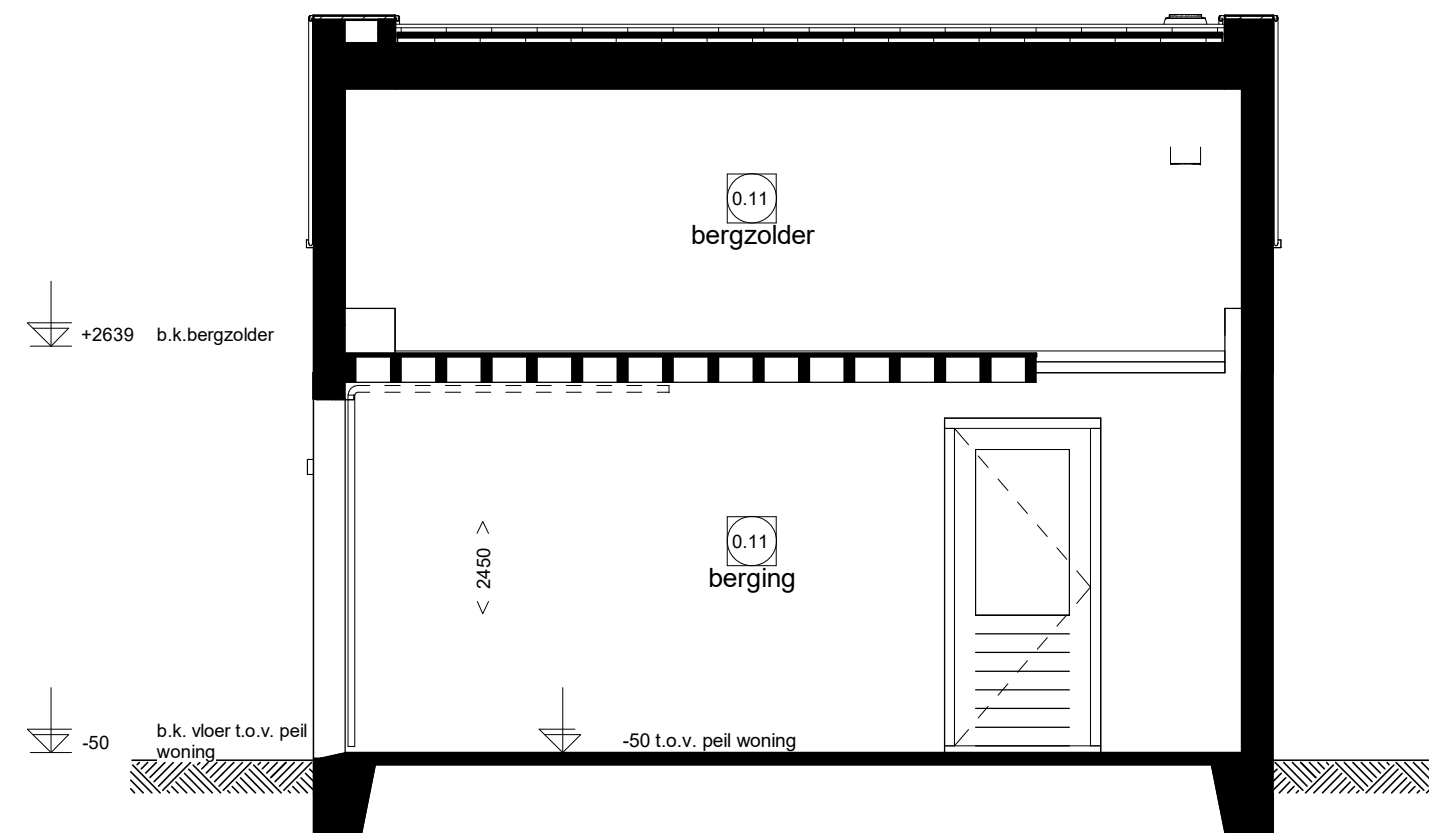

Doorsnede B

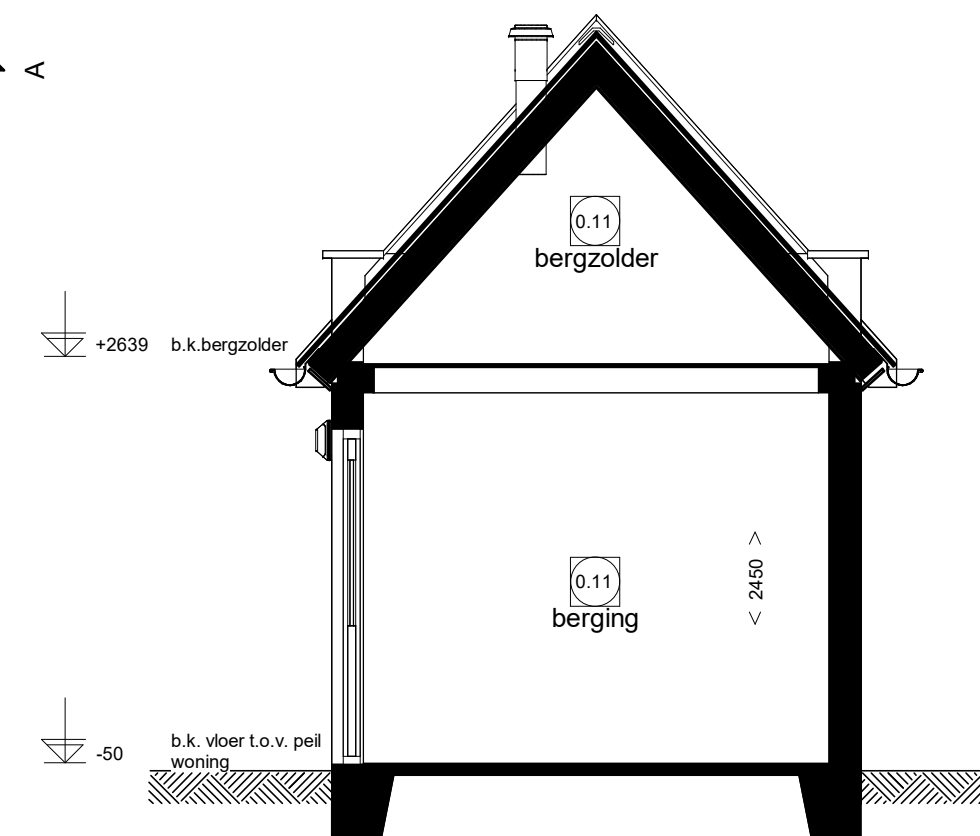

Doorsnede A

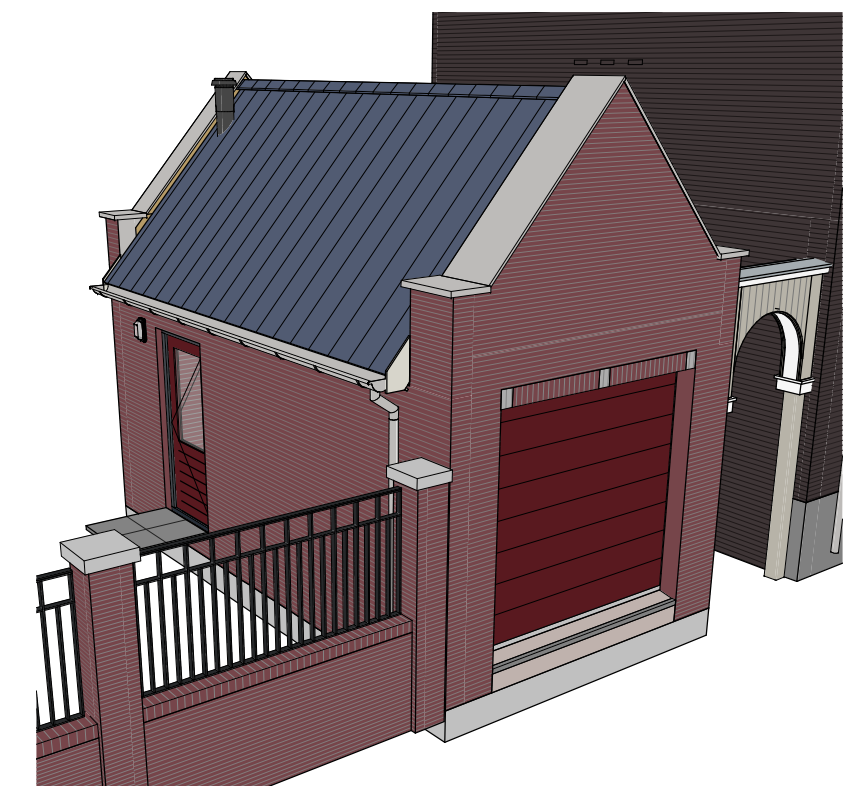

Steens metselwerk rood genuanceerd
Voegwerk 3mm verdiept
Deurkozijn, kleur RAL 7024 grafietgrijs
Deur met beglazing, kleur RAL 3005 wijnrood
Sectionaaldeur, kleur RAL 3005 wijnrood
Afsluiting, RAL 9002 grijswit
Goot, hwa en dakrand zink naturel
Pannen Dubbele panne S, leikleur

Renvooi Installaties

- elektrotechnische installaties conform voorschriften NEN 1010
- alle installaties zijn indicatief op tekening weergegeven


- ⊗ wandlichtpunt
- ⊗ ss wandlichtpunt incl. armatuur met schemersakelaar
- ⊗ enkelpolige schakelaar
- ⊗ dubbele w.c.d. + randaarde opbouw

Bergingstekening type 18, bwnr 278

Adriaan van Erk
Bouw

www.adriaanvanerk.nl

VTB.18A.d 10-06-2022
Wijzigingen voorbehouden
Alle maten zijn circa maten

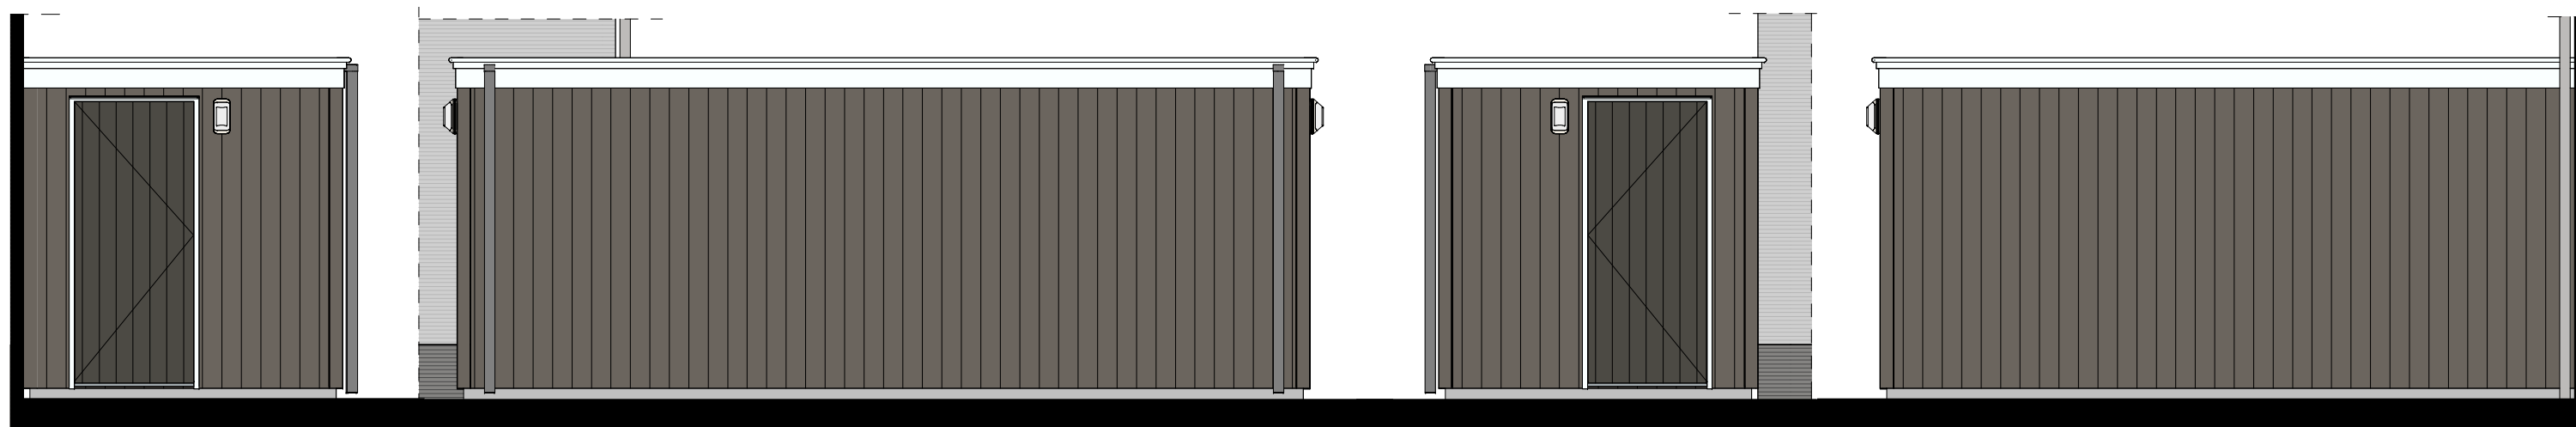


Linkergevel

Voorgevel



Rechtergevel

Achtergevel

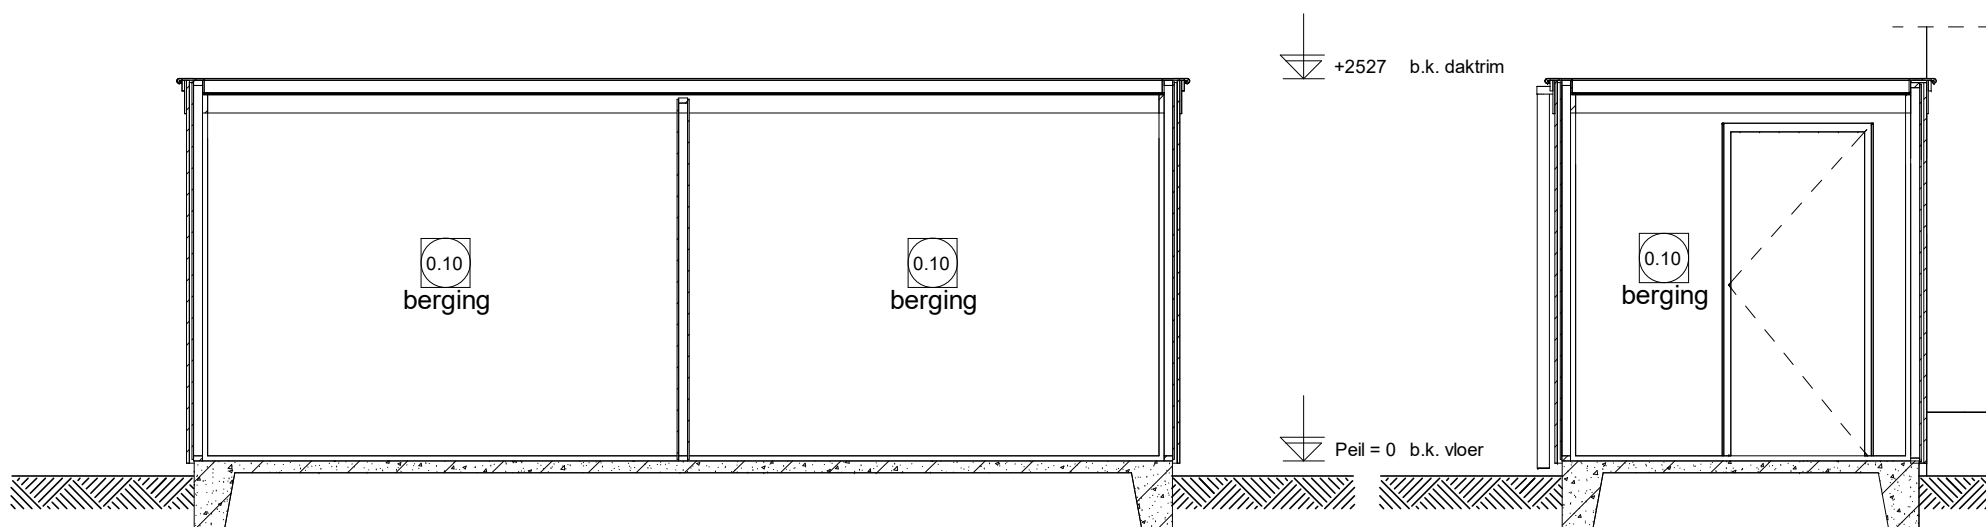

Doorsnede D

Doorsnede C

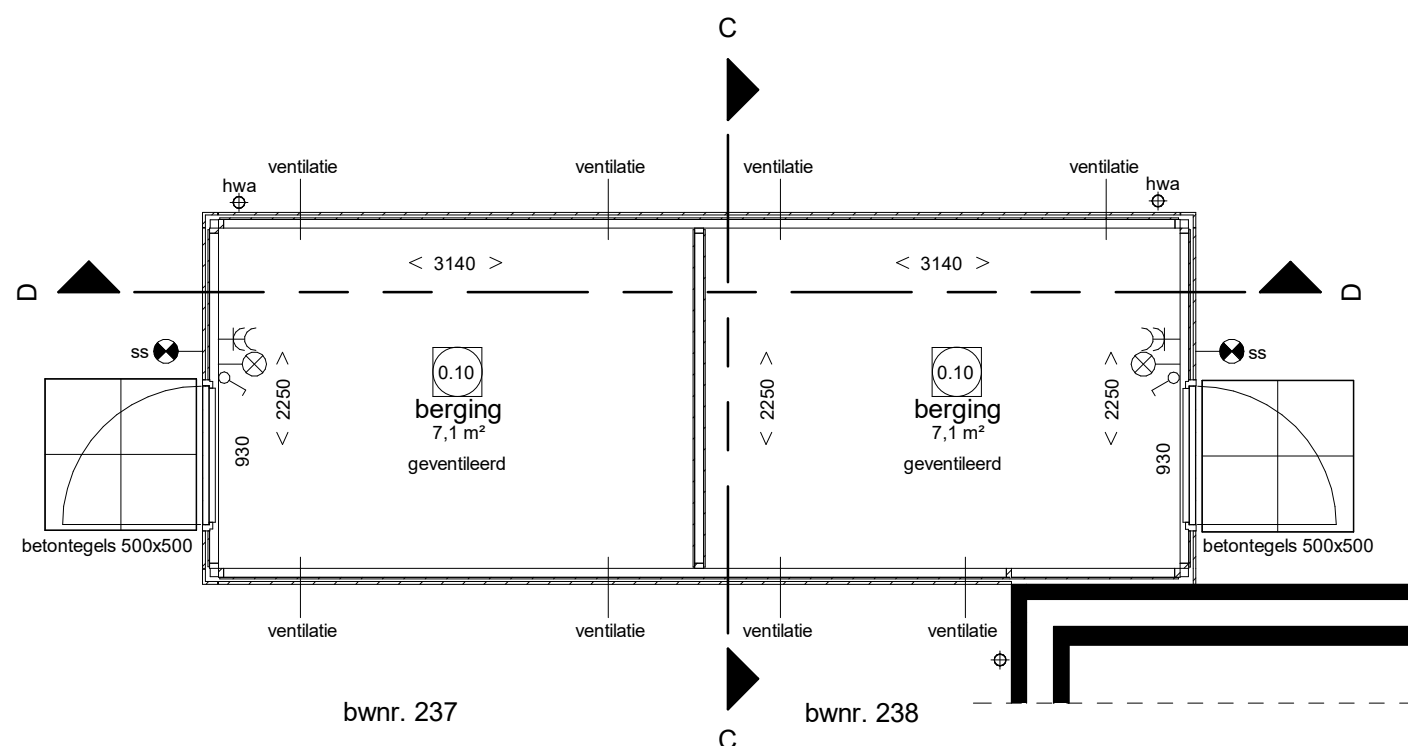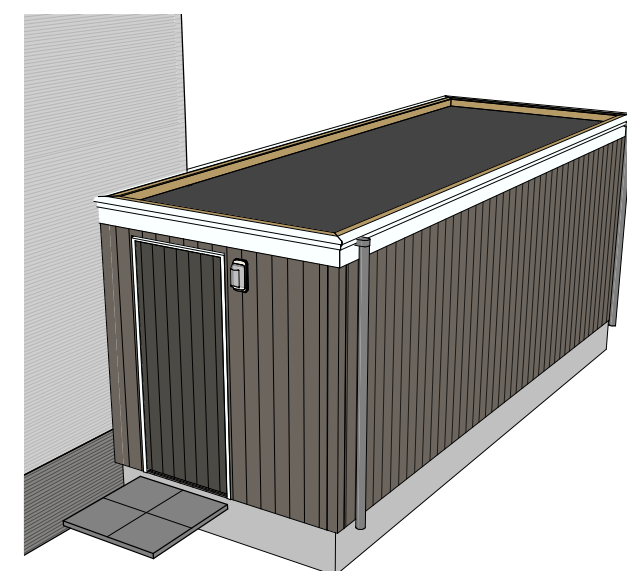

Begane grond

Houten gevelbekleding
Vertikaal, kleur RAL 7039 kwartsgrijs
Deurkozijn met dichte deur, kleur RAL 9010 zuiver wit
Deur vlak, kleur RAL 7022 ombergrijs
Boeideel met schaduwlat, kleur RAL 9010 zuiver wit
Onderhoudsarme plaat Cempanel kleur, RAL 7039 kwartsgrijs
Dakbedekking kleur zwart

Renvooi Installaties

- elektrotechnische installaties conform voorschriften NEN 1010
- alle installaties zijn indicatief op tekening weergegeven


- ⊗ wandlichtpunt
- ⊗ ss wandlichtpunt incl. armatuur met schemersschakelaar
- ⊗ enkelpolige schakelaar
- ⊗ dubbele w.c.d. + randaarde opbouw

Bergingstekening type 19, bwnr 237-238

AE Adriaan van Erk
Bouw

www.adriaanvanerk.nl


VTB.19Ad.10-06-2022
Wijzigingen voorbehouden
Alle maten zijn circa maten

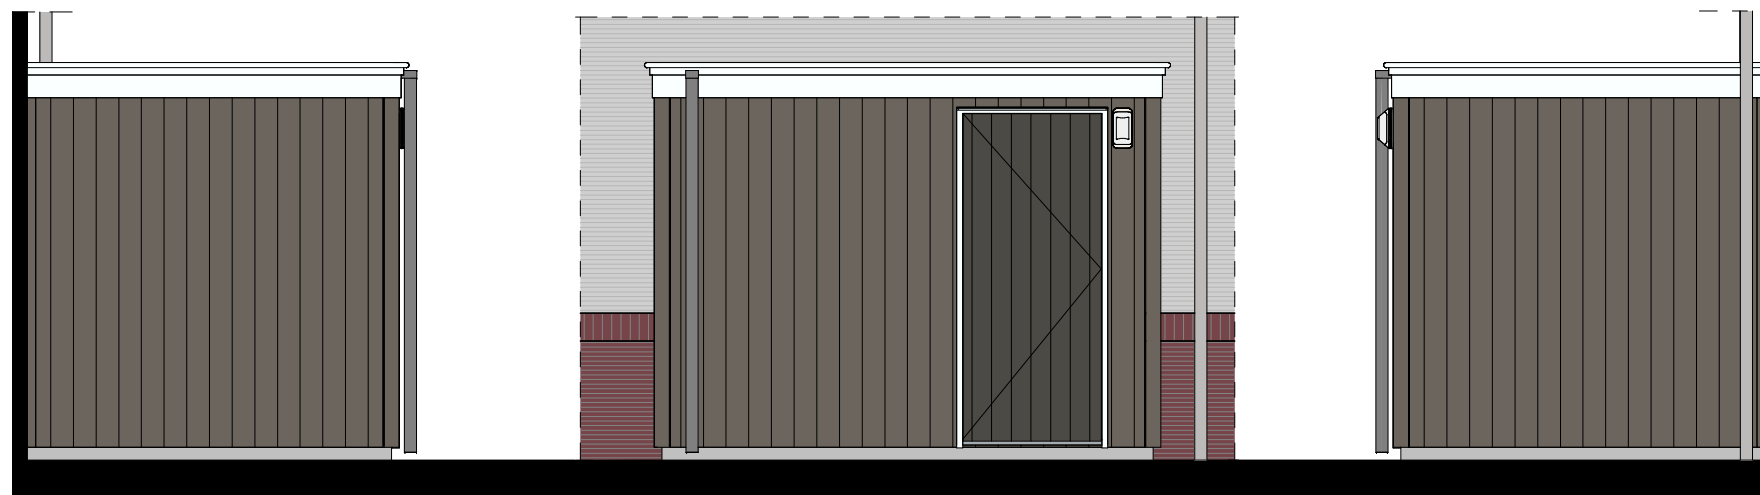


Linkergevel

Voorgevel


Rechtergevel

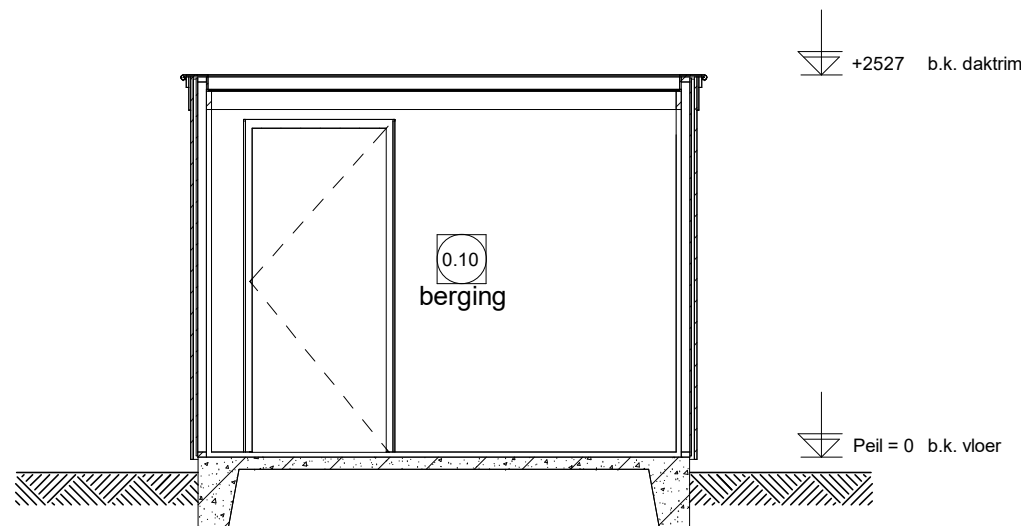


Doorsnede E

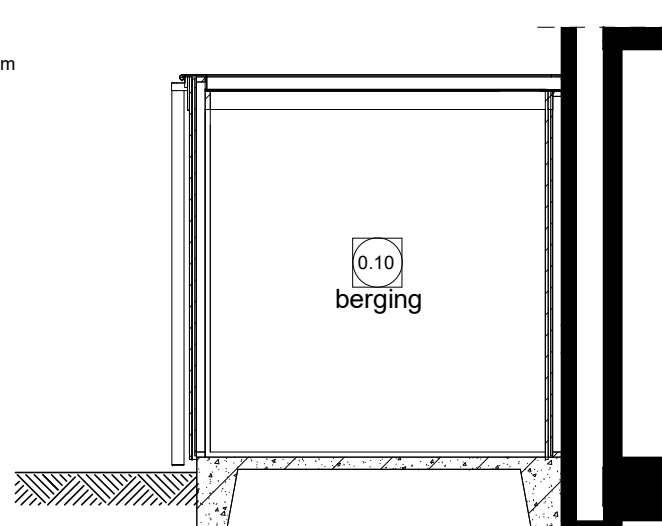

Doorsnede F

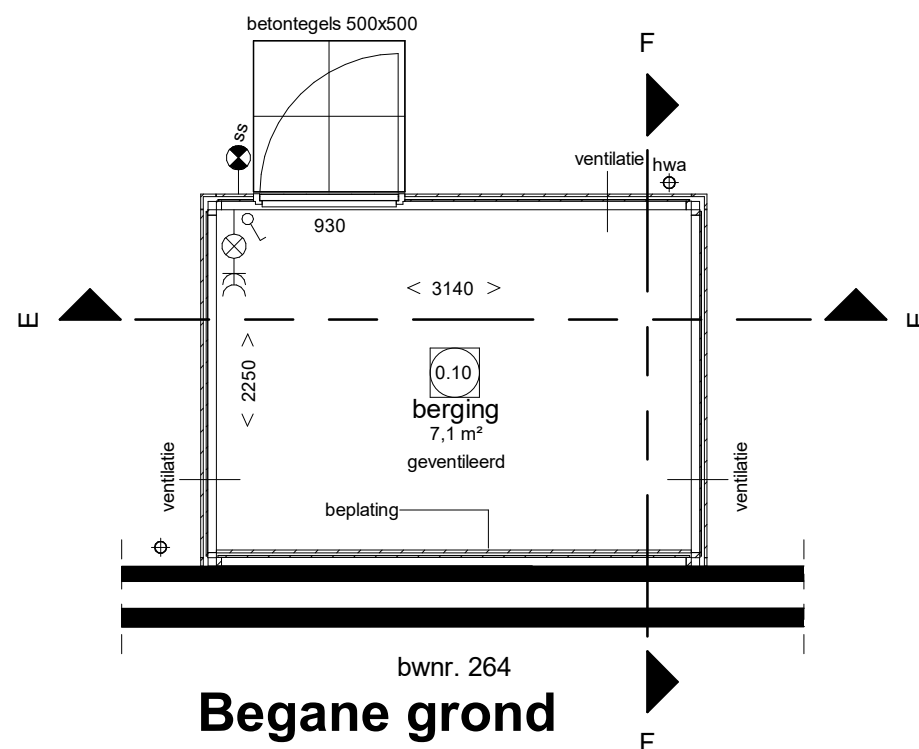

Begane grond

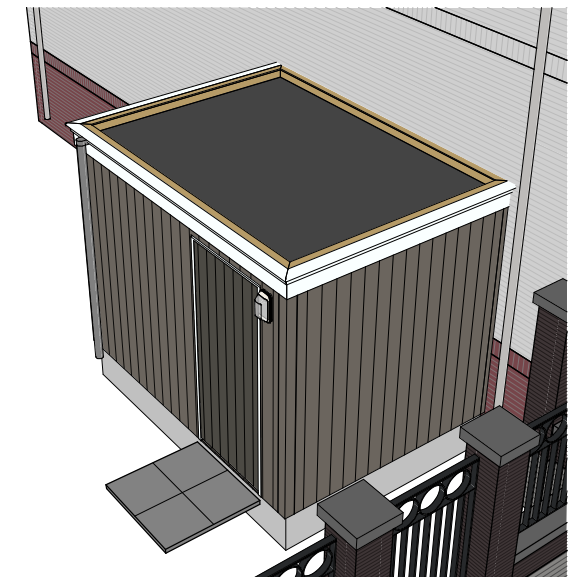

Houten gevelbekleding
Vertikaal, kleur RAL 7039 kwartsgrijs
Deurkozijn met dichte deur, kleur RAL 9010 zuiver wit
Deur vlak, kleur RAL 7022 ombergrijs
Boeideel met schaduwlat, kleur RAL 9010 zuiver wit
Onderhoudsarme plaat Cempanel kleur, RAL 7039 kwartsgrijs
Dakbedekking kleur zwart

Renvooi Installaties

- elektrotechnische installaties conform voorschriften NEN 1010
- alle installaties zijn indicatief op tekening weergegeven


- ⊗ — wandlichtpunt
- ⊗ ss — wandlichtpunt incl. armatuur met schemerschakelaar
- ⚡ — enkelpolige schakelaar
- K — dubbele w.c.d. + randaarde opbouw

Bergingstekening type 20, bwnr 264

AE Adriaan van Erk
Bouw

www.adriaanvanerk.nl


VTB.20A.td 10-06-2022
Wijzigingen voorbehouden
Alle maten zijn circa maten

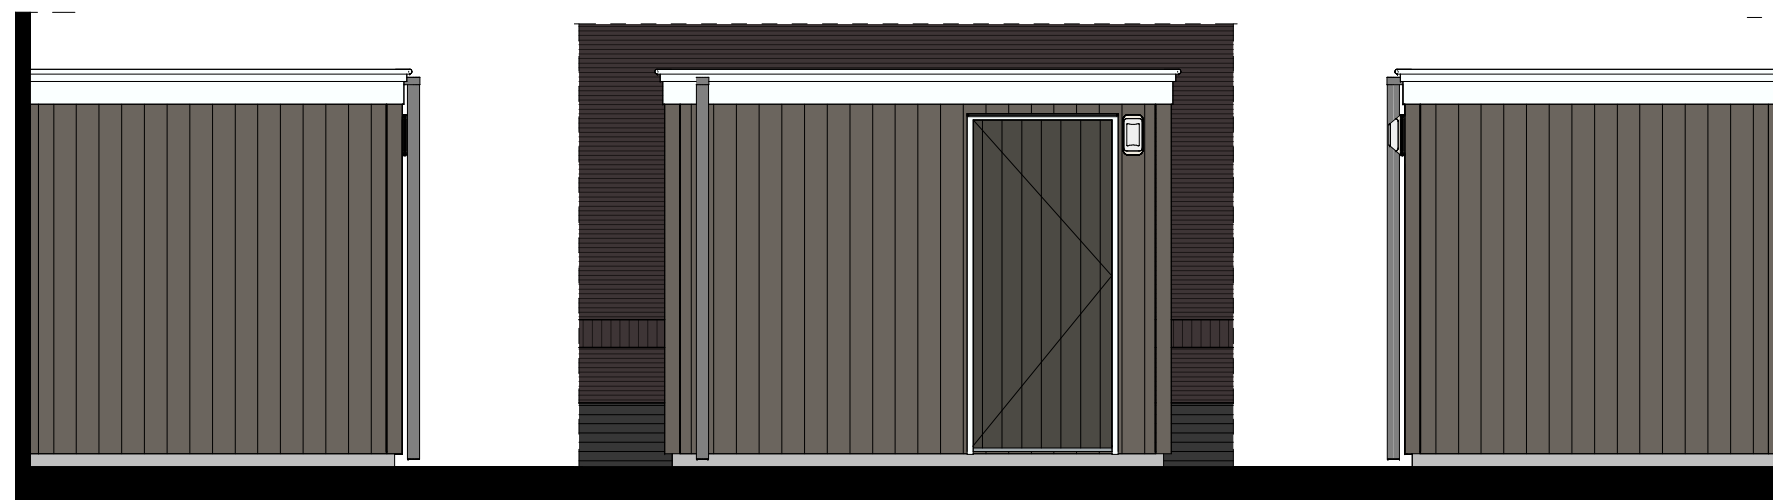


Linkergevel

Voorgevel


Rechtergevel

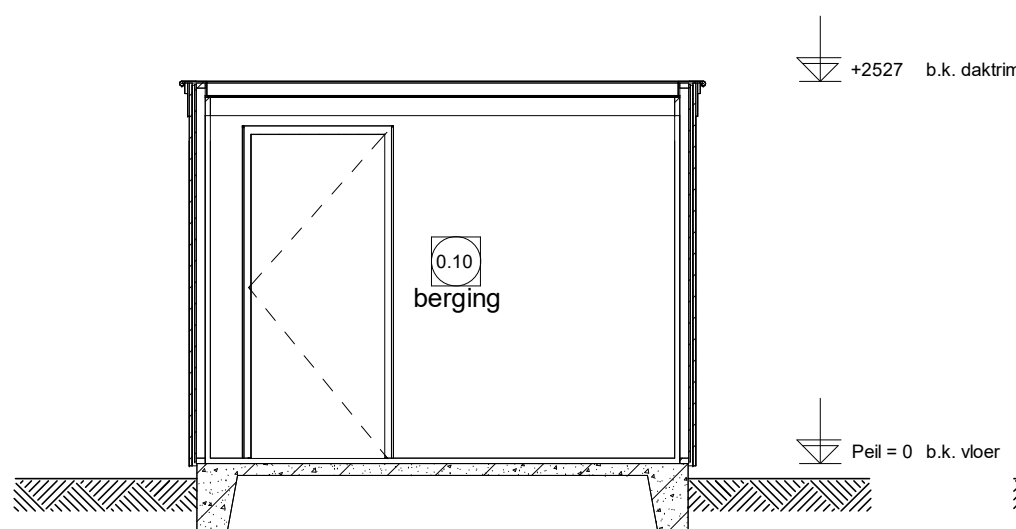


Doorsnede G

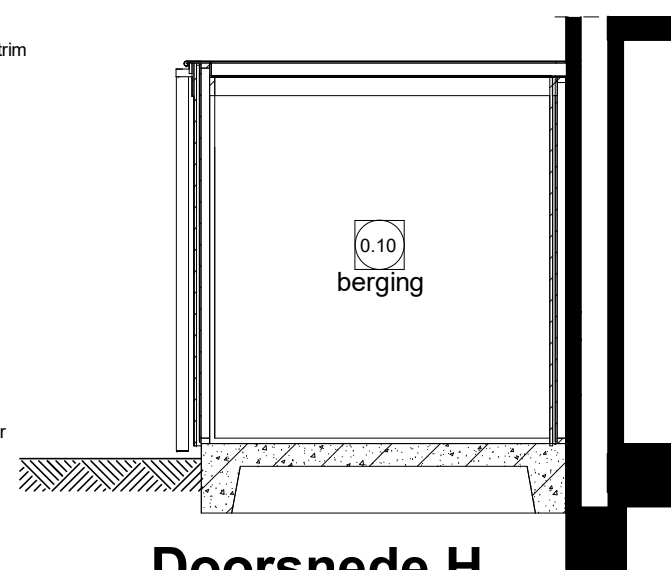

Doorsnede H

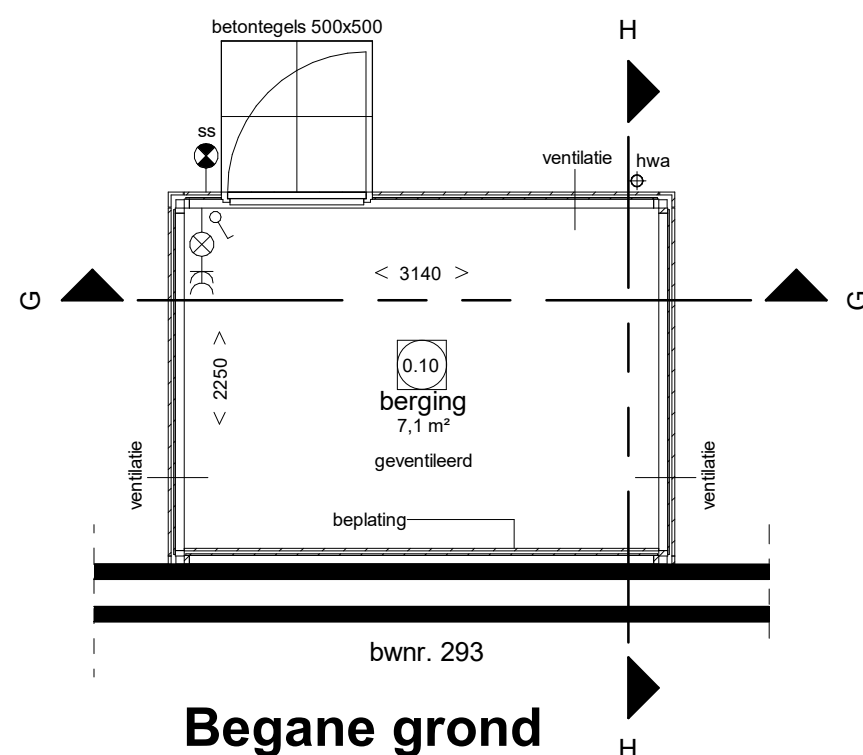

Begane grond

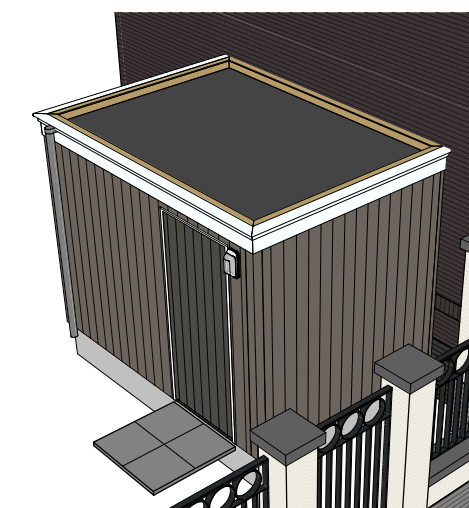

Houten gevelbekleding
Vertikaal, kleur RAL 7039 kwartsgrijs
Deurkozijn met dichte deur, kleur RAL 9010 zuiver wit
Deur vlak, kleur RAL 7022 ombergrijs
Boeideel met schaduwlat, kleur RAL 9010 zuiver wit
Onderhoudsarme plaat Cempanel kleur, RAL 7039 kwartsgrijs
Dakbedekking kleur zwart

Renvooi Installaties

- elektrotechnische installaties conform voorschriften NEN 1010
- alle installaties zijn indicatief op tekening weergegeven


- ⊗ — wandlichtpunt
- ⊗ ss — wandlichtpunt incl. armatuur met schemersakelaar
- ⚡ — enkelpolige schakelaar
- ⚡ — dubbele w.c.d. + randaarde opbouw

Bergingstekening type 20, bwnr 293

AE Adriaan van Erk
Bouw

www.adriaanvanerk.nl


VTB.20A.21 10-06-2022
Wijzigingen voorbehouden
Alle maten zijn circa maten

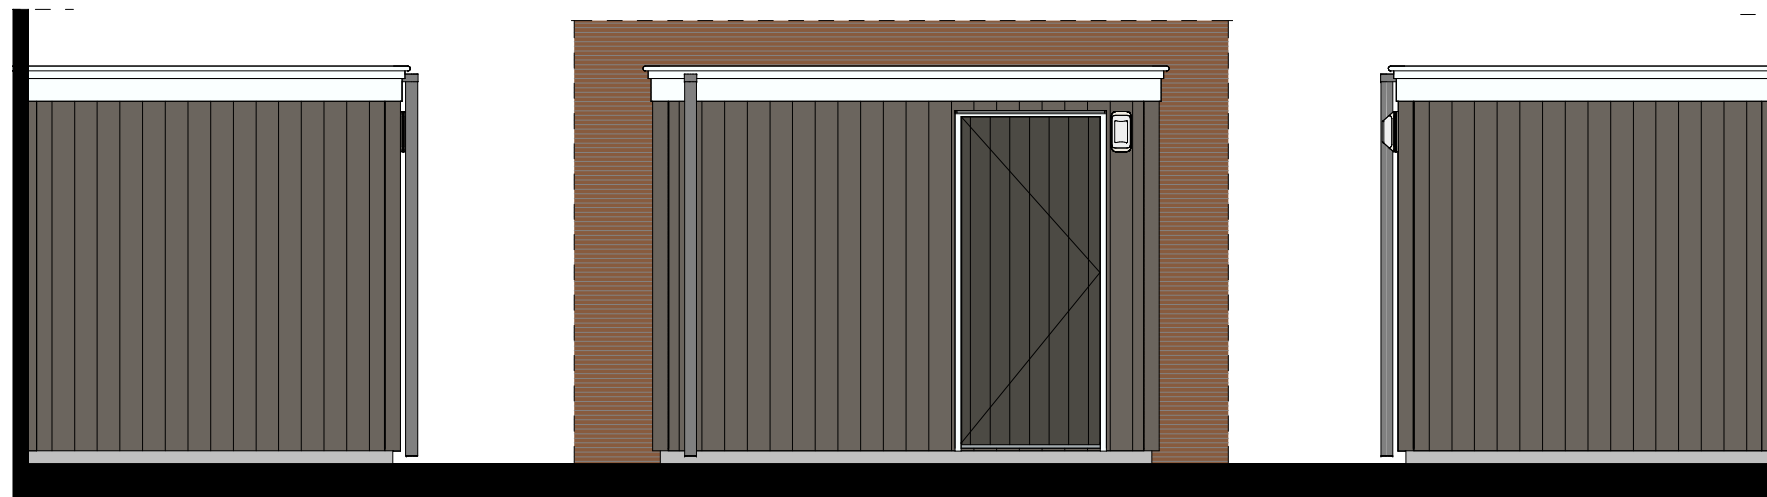


Linkergevel

Voorgevel


Rechtergevel

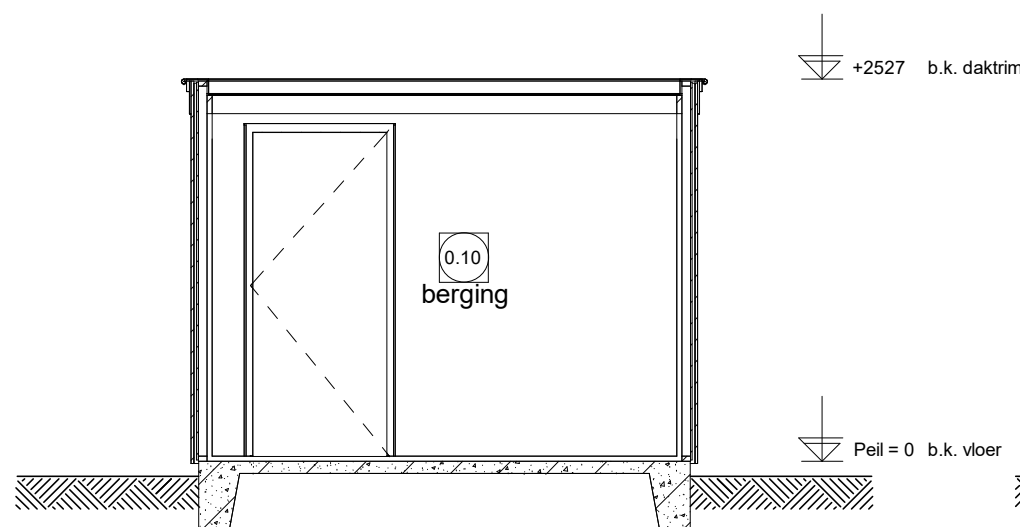


Doorsnede I

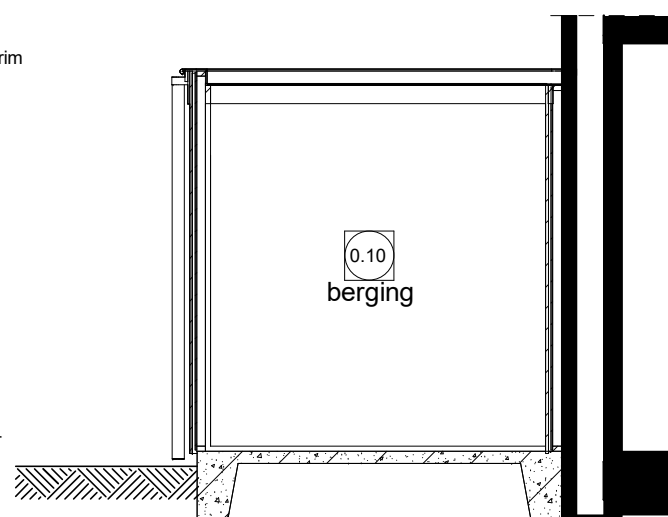

Doorsnede J

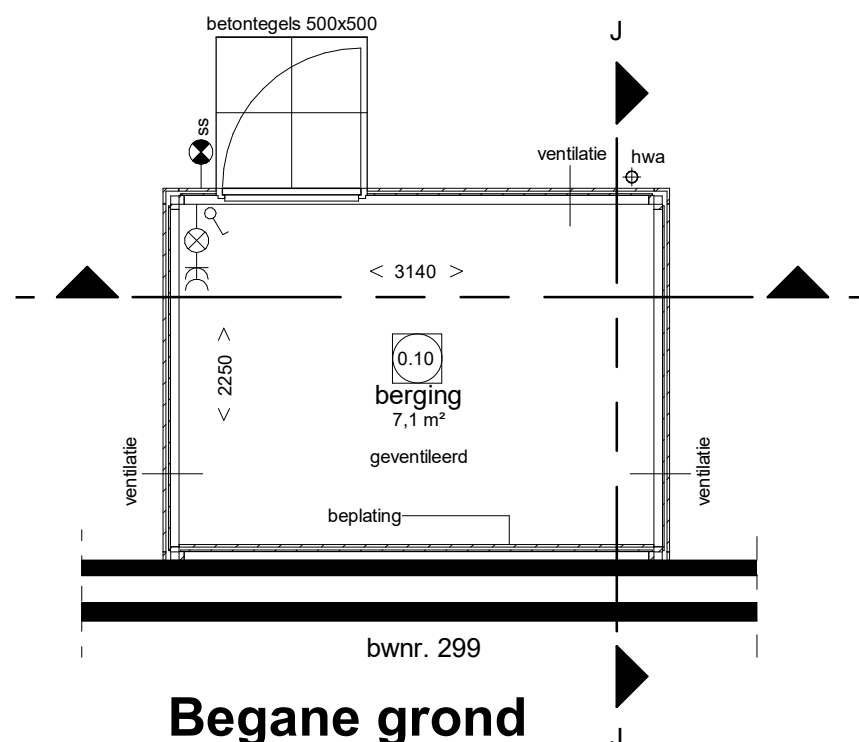

Begane grond

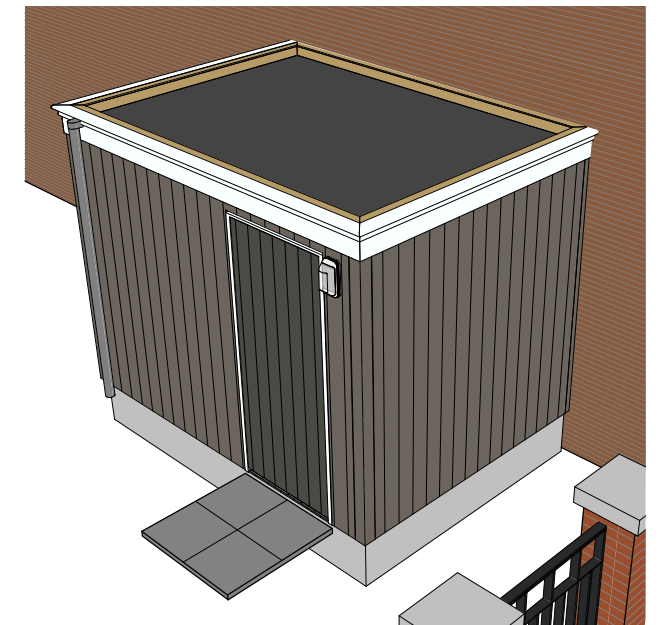

Renvooi Installaties

- elektrotechnische installaties conform voorschriften NEN 1010
- alle installaties zijn indicatief op tekening weergegeven

- ⊗ wandlichtpunt
- ⊗ ss wandlichtpunt incl. armatuur met schemersakelaar
- ⊗ enkelpolige schakelaar
- ⊗ dubbele w.c.d. + randaarde opbouw

Houten gevelbekleding
Vertikaal, kleur RAL 7039 kwartsgrijs
Deurkozijn met dichte deur, kleur RAL 9010 zuiver wit
Deur vlak, kleur RAL 7022 ombergrijs
Boeideel met schaduwlat, kleur RAL 9010 zuiver wit
Onderhoudsarme plaat Cempanel kleur, RAL 7039 kwartsgrijs
Dakbedekking kleur zwart

Bergingstekening type 20, bwnr 299

AE Adriaan van Erk
Bouw

www.adriaanvanerk.nl

VTB.20A.31 06/13/22
Wijzigingen voorbehouden
Alle maten zijn circa maten