


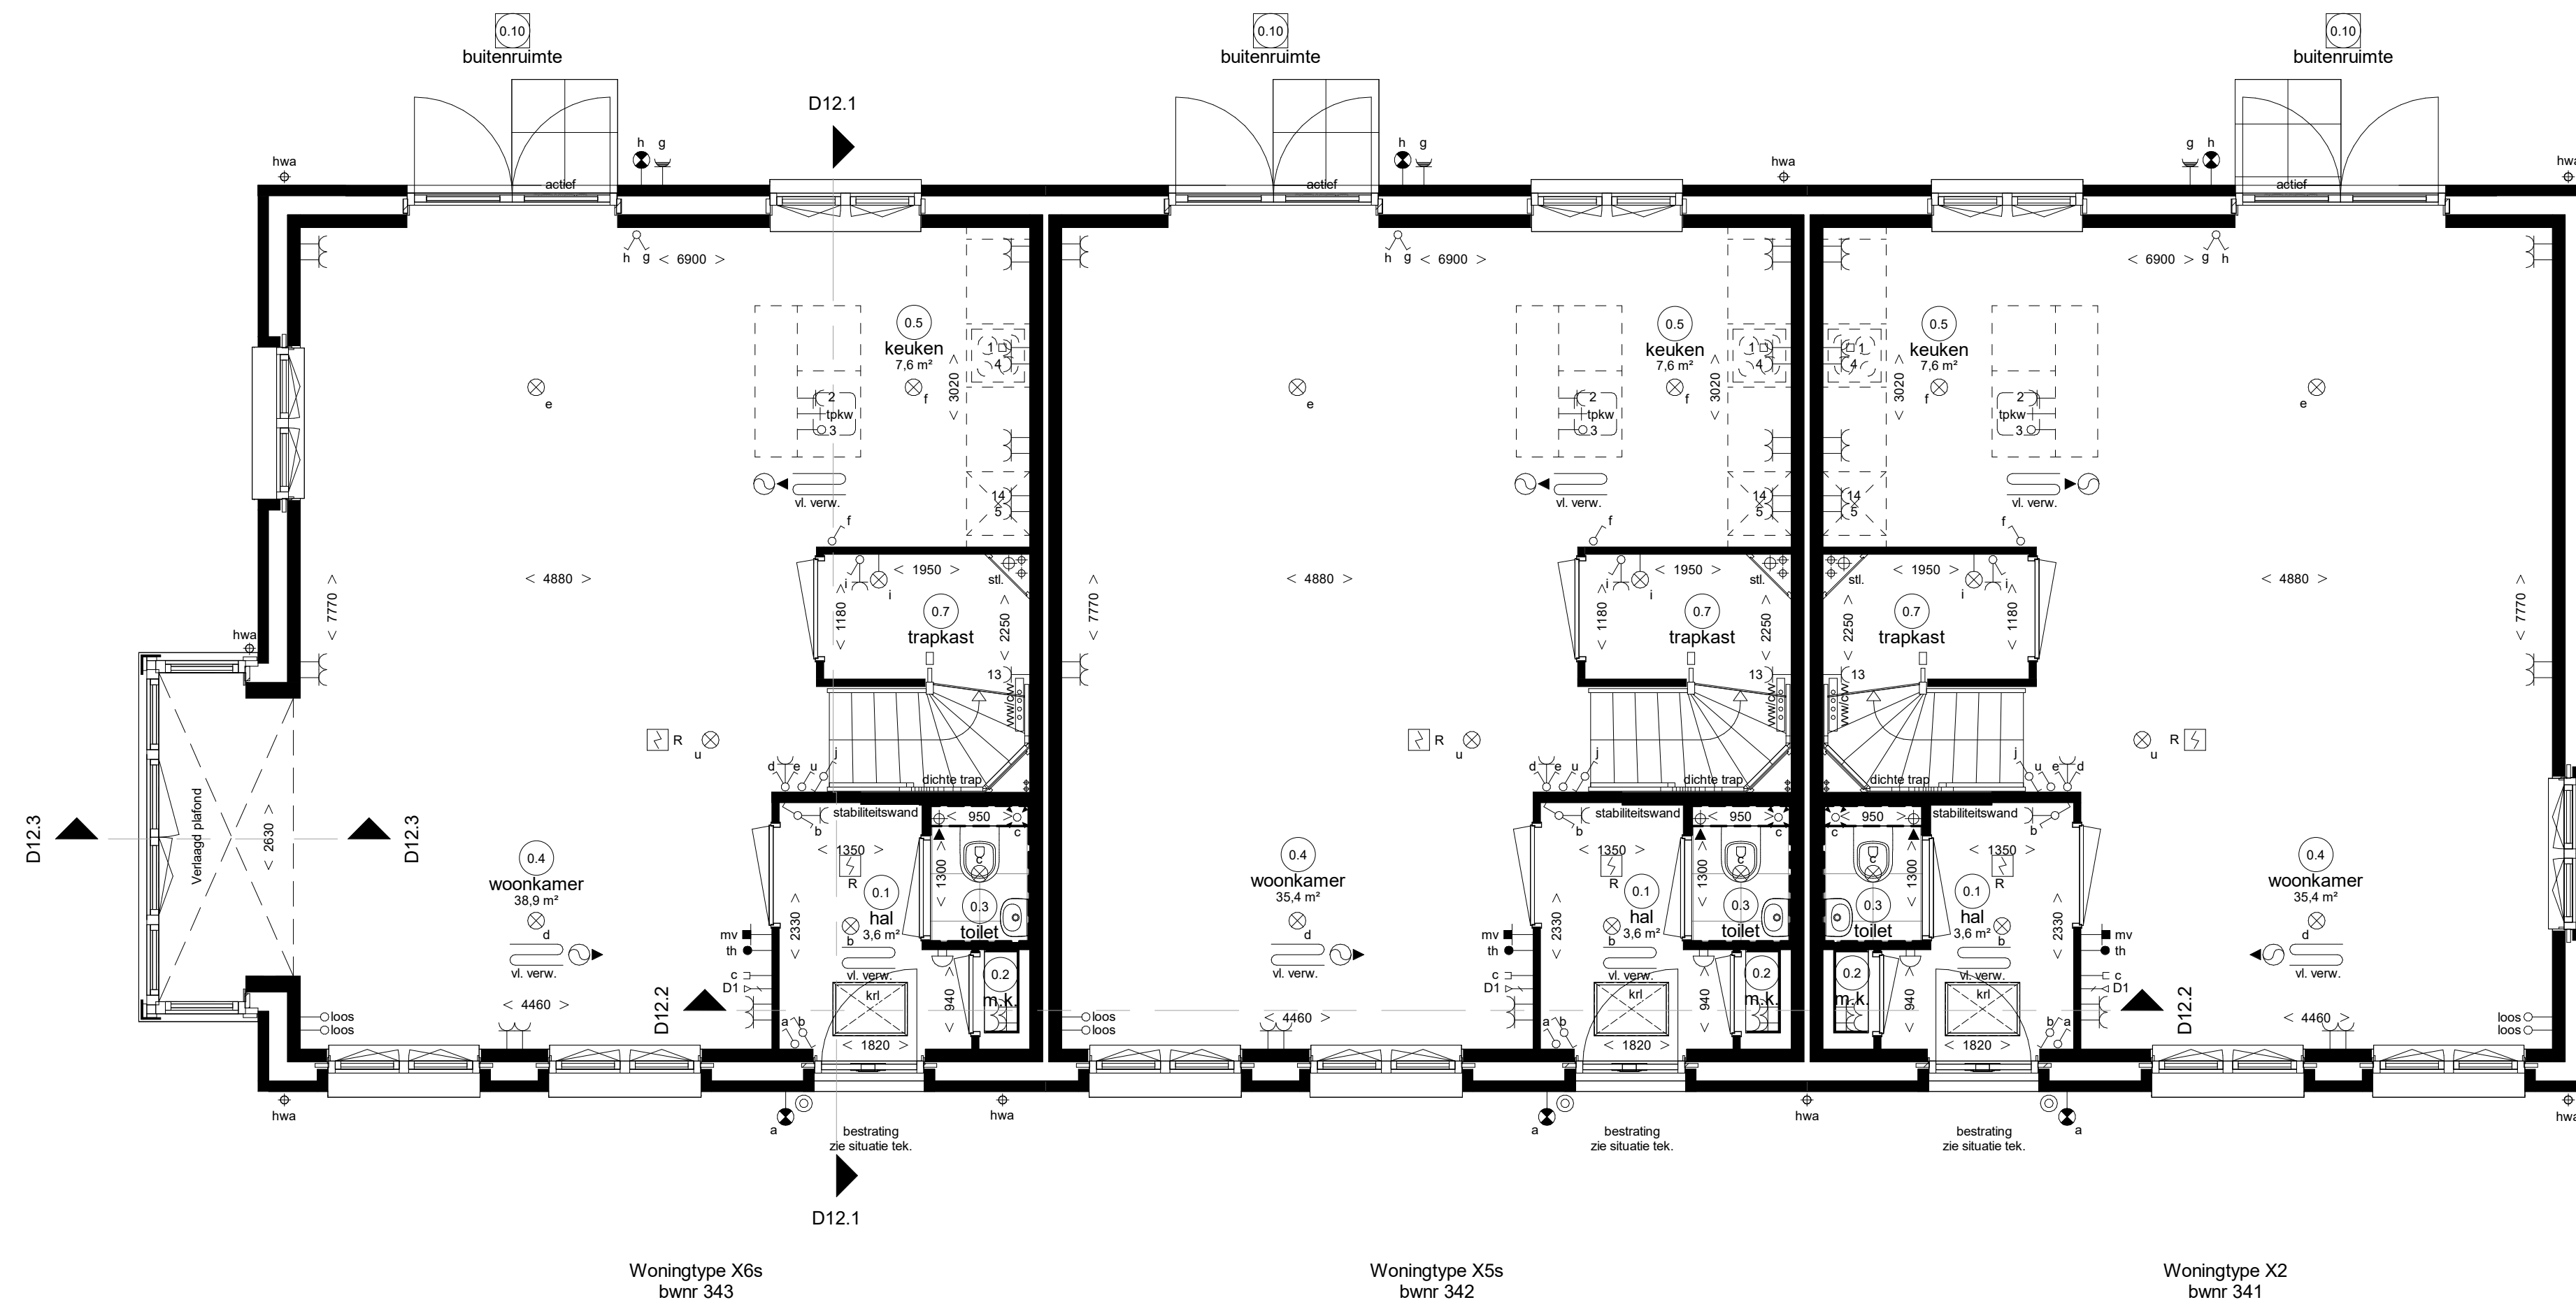

Begane grond


Renvoor Installaties		
• elektrotechnische installaties conform voorschriften NEN 1010 • niet-ioniserende rookmelder conform NEN 2555 (op lichtnet gekoppeld indien van toepassing, sluiting midden in de ruimte) • alle installaties zijn indicatief op tekening weergegeven, grijze pv panelen zijn optioneel		
- lichtpunt - lichtpunt incl. armatuur - lichtpunt incl. armatuur met schermchakelaar - lichtpunt incl. armatuur met permanente verlichting - lichtpunt incl. armatuur met noodverlichting - wandlichtpunt - wandlichtpunt incl. armatuur - spot - rookmelder - rookmelder op pendel - enkelpolige schakelaar - enkelpolige schakelaar met signalering - enkelpolige schakelaar met dimmer - veelgeschakelde - meerpolige schakelaar - bewegingsschakelaar - w.c.d. - dubbele w.c.d. half opbouw - dubbele w.c.d. inbouw - builen w.c.d. - deurbel - schel - hoofddthermostaat - bedrade ruimtehoofddthermostaat - hoofddthermostaat - hoofddthermostaat - badkamerbediening mechanische ventilatie	- caï aansluiting afgemonteerd - data aansluiting afgemonteerd - data aansluiting dubbel afgemonteerd - loos - loze leiding, 19 mm enkele inbouwdoos - elektrisch kooktoestel, periox - vatwasser, loze leiding - w.c.d. vaatwasser - boiler, loze leiding - w.c.d. boiler - w.c.d. afzuigkap - w.c.d. koelkast - w.c.d. warmtepomp - w.c.d. wtw ventilatie unit - w.c.d. wasmachine - wasdroger, loze leiding - w.c.d. wasdroger - w.c.d. sectionaaldeur - druppelknop sectionaaldeur - bedrade leiding thermostaat - w.c.d. pomp vloerverwarming - magnetron, loze leiding - w.c.d. magnetron - oven, loze leiding - w.c.d. oven - expl. w.c.d. op exploitatiemeter - scoot w.c.d. op aparte meter - pv - panelen - aansluiting tbv zonwering (uitvalscherm) - aansluiting tbv zonwering (screen) - deuropener installatie, videofoon - deuropener installatie, deur telefoon	- radiator - elektrische radiator - centrale vloerverwarming - vloerverwarming - ruimte voorzien van mechanische luchttoevoer, postie volgens opgave installateur - ruimte voorzien van mechanische luchttoevoer, postie volgens opgave installateur - afzuigpunt m.v. op plafond - afzuigpunt op wand - lozevoerpunt op de wand - afzuigpunt w.t.w. op plafond - lozevoerpunt w.t.w. op plafond - natuurlijke ventilatie plafond - natuurlijke ventilatie sectionaaldeur - grondkabel - tapknop koud-warmwater - tapknop koudwater - ventilatieloozers - krulpluk - meterkast - radiator - plaatsingsruimte koelkast - plaatsingsruimte kooktoestel - plaatsingsruimte wasmachine - plaatsingsruimte wasdroger - warmte terugwin ventilatie unit - warmtepomp - standleiding - hemelwaterafvoer - regenwaterafvoer - droogweerafvoer

Ruimte benamingen volgens Bouwbesluit

0.1 verkeersruimte	0.9 technische ruimte	1.6 verbijfsruimte
0.2 meterruimte	9.10 builenruimte	1.7 verbijfsruimte
0.3 toiletruimte	1.1 verkeersruimte	1.8 bergruimte
0.4 verbijfsruimte	1.2 toiletruimte	2.1 onbenoemde ruimte
0.5 verbijfsruimte	1.3 badruimte	2.2 technische ruimte
0.6 verbijfsruimte	1.4 verbijfsruimte	2.3 verbijfsruimte
0.7 bergruimte	1.5 verbijfsruimte	2.4 verkeersruimte
0.8 bergruimte		2.5 onbenoemde ruimte


Weespersluis

Lanenrijk fase 2B3 fase 1 (D)

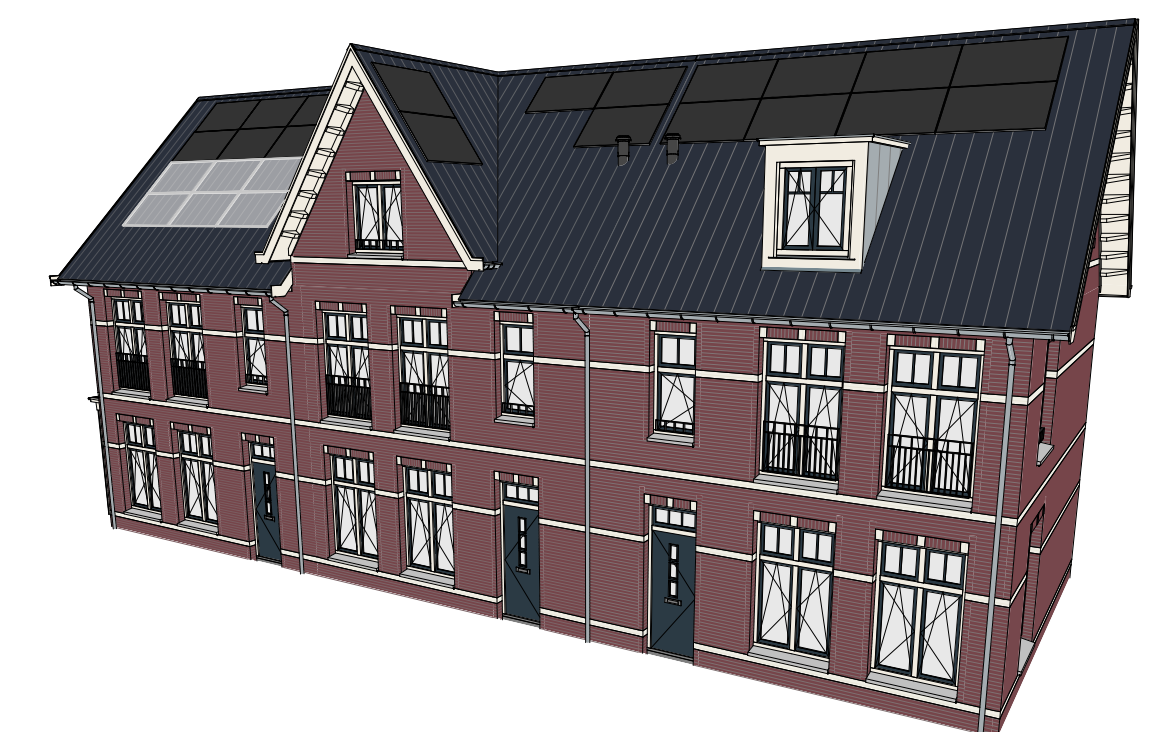

Woning type X

Begane grond en 1e verdieping bwnr. 341 t/m 343 (Blok 12)

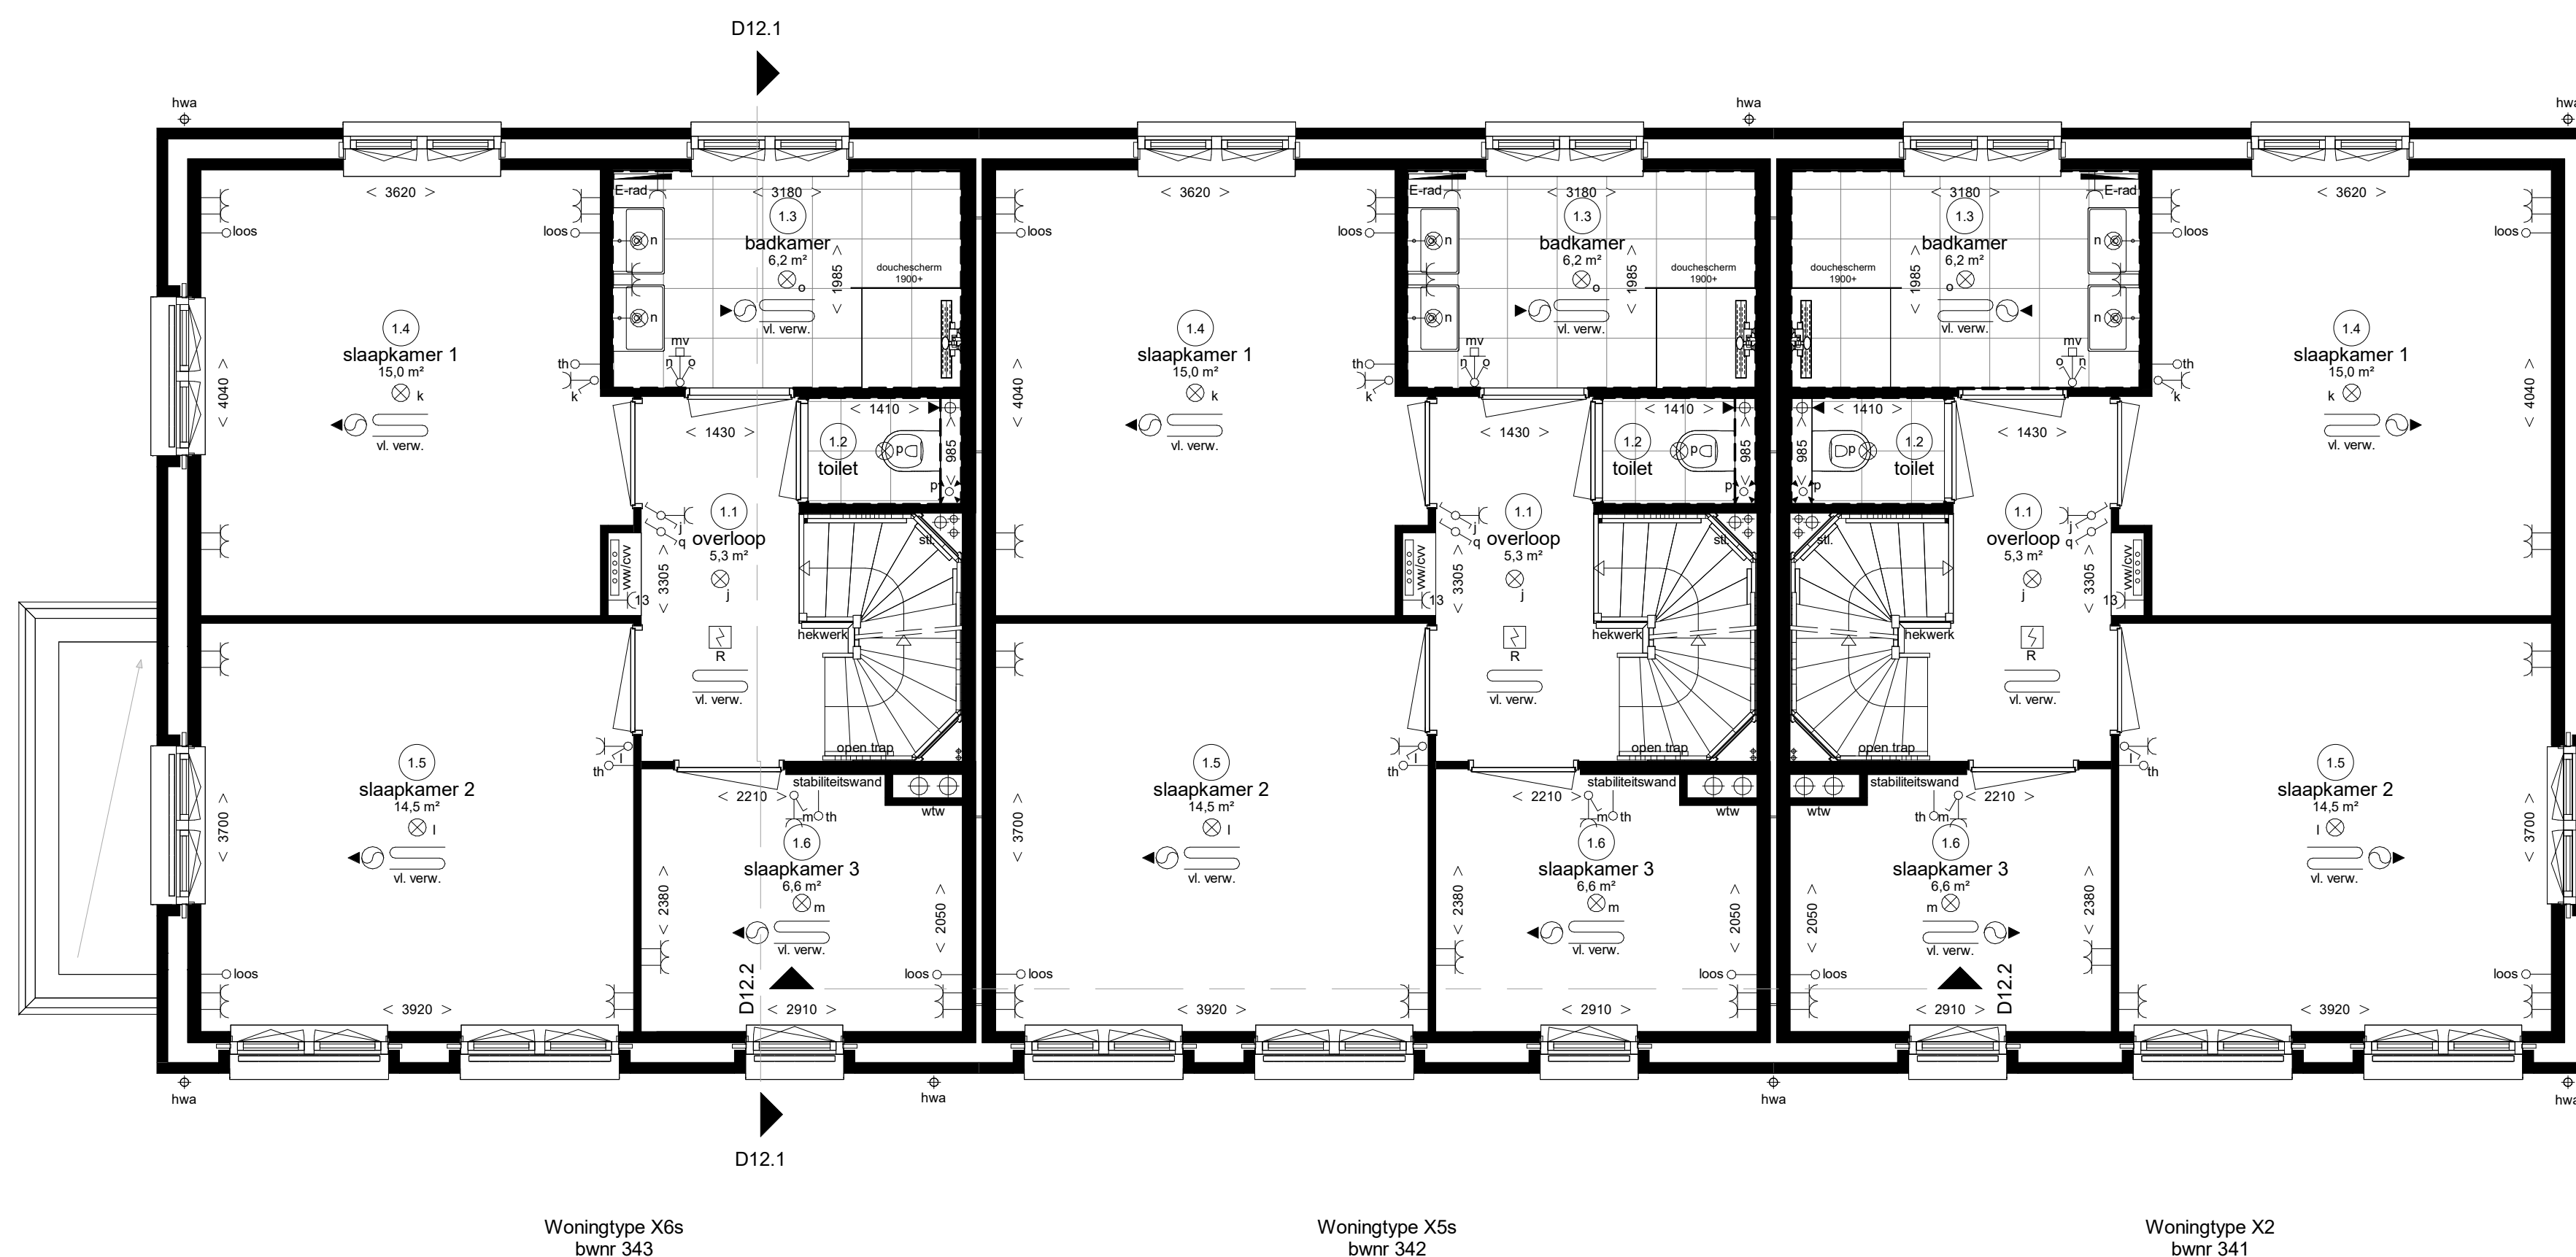

Eerste verdieping