



Woningtype H6
Bwnr. 96

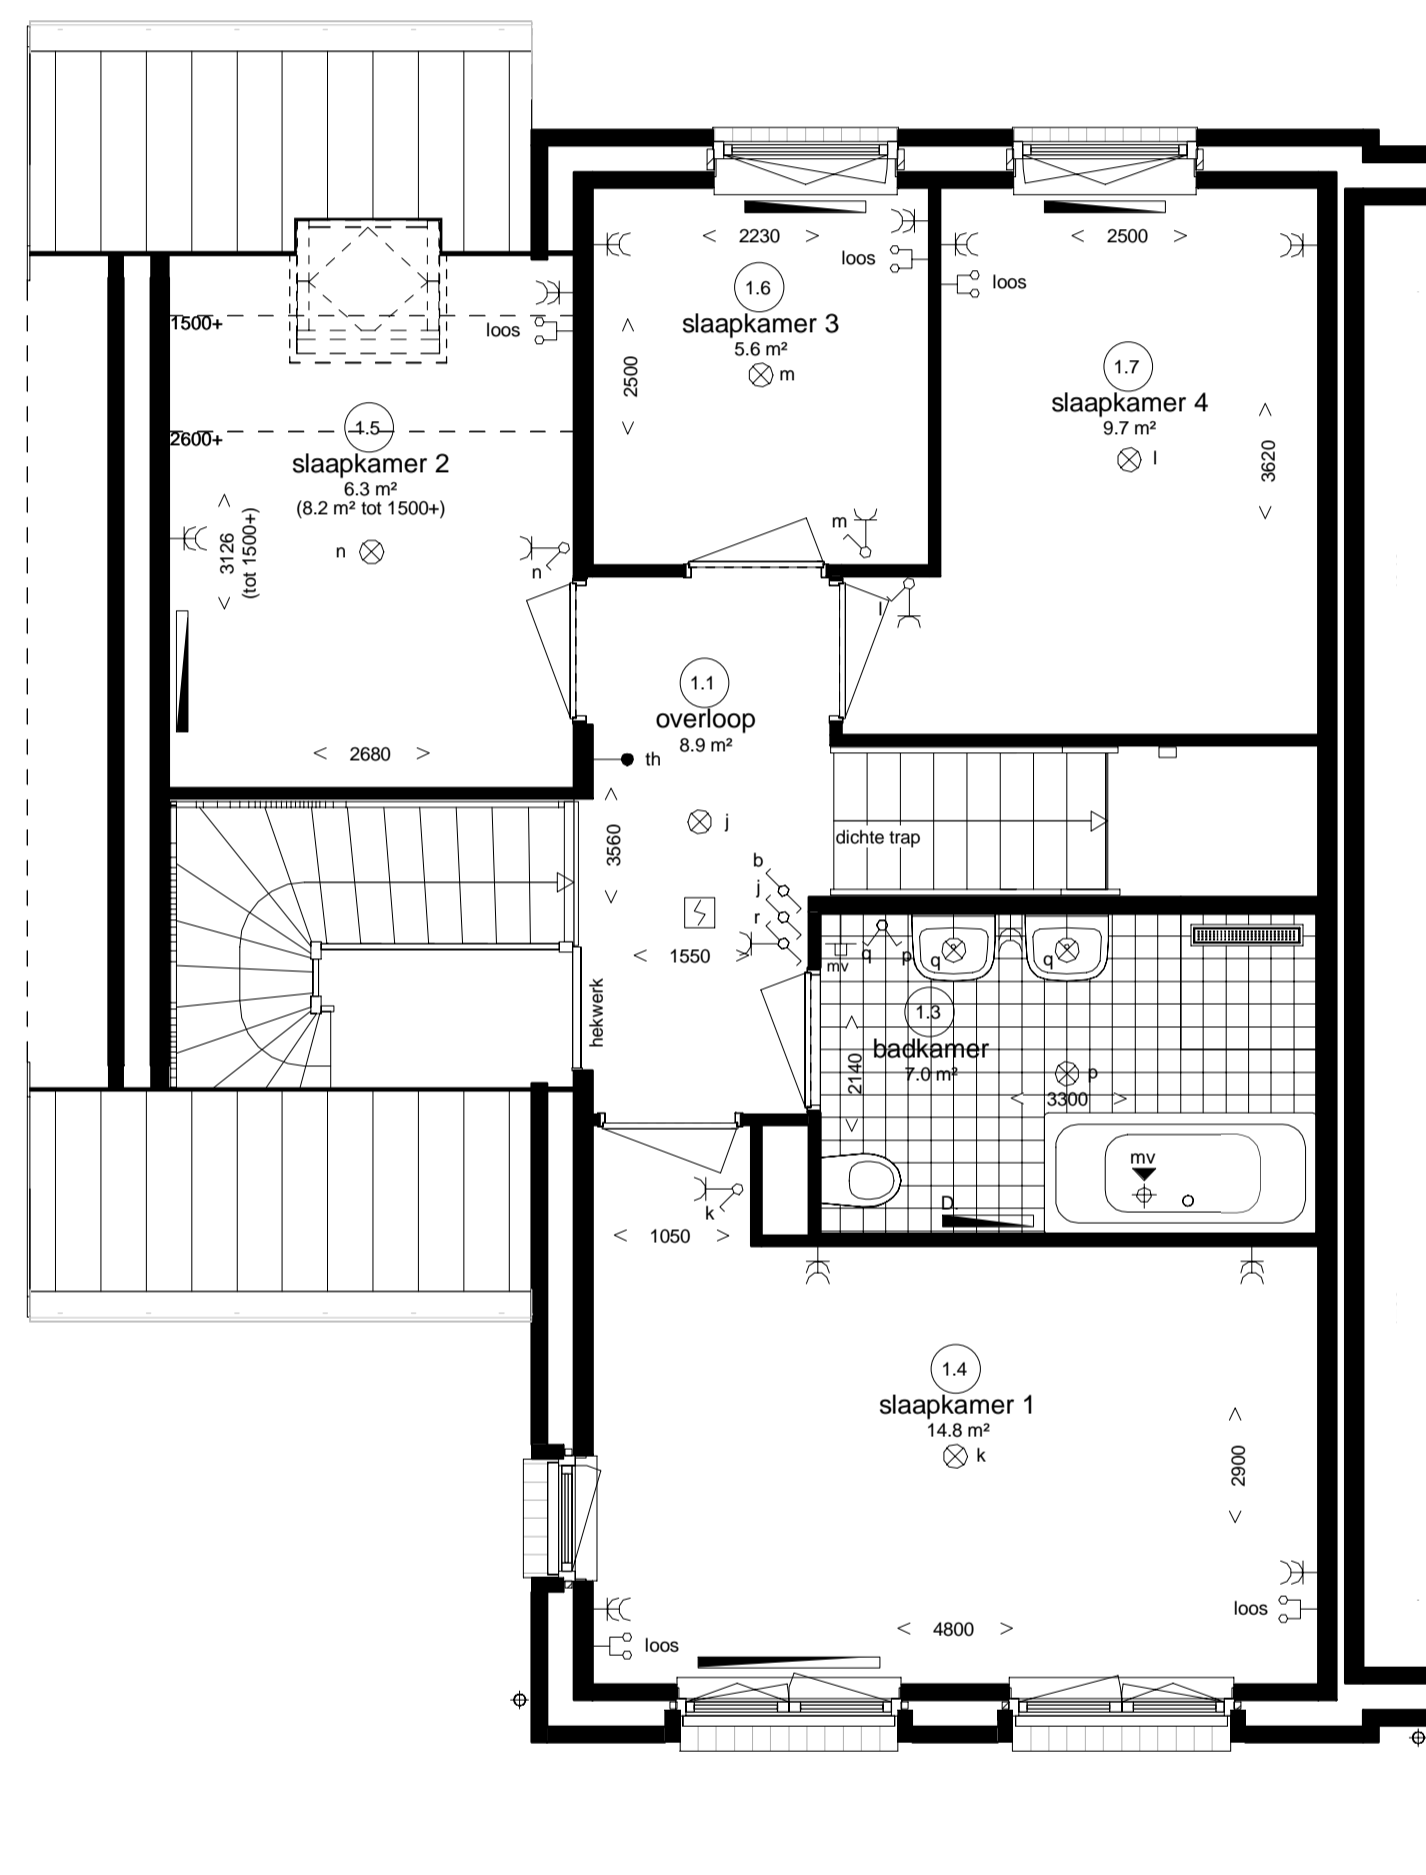

Woningtype H6
Bwnr. 96

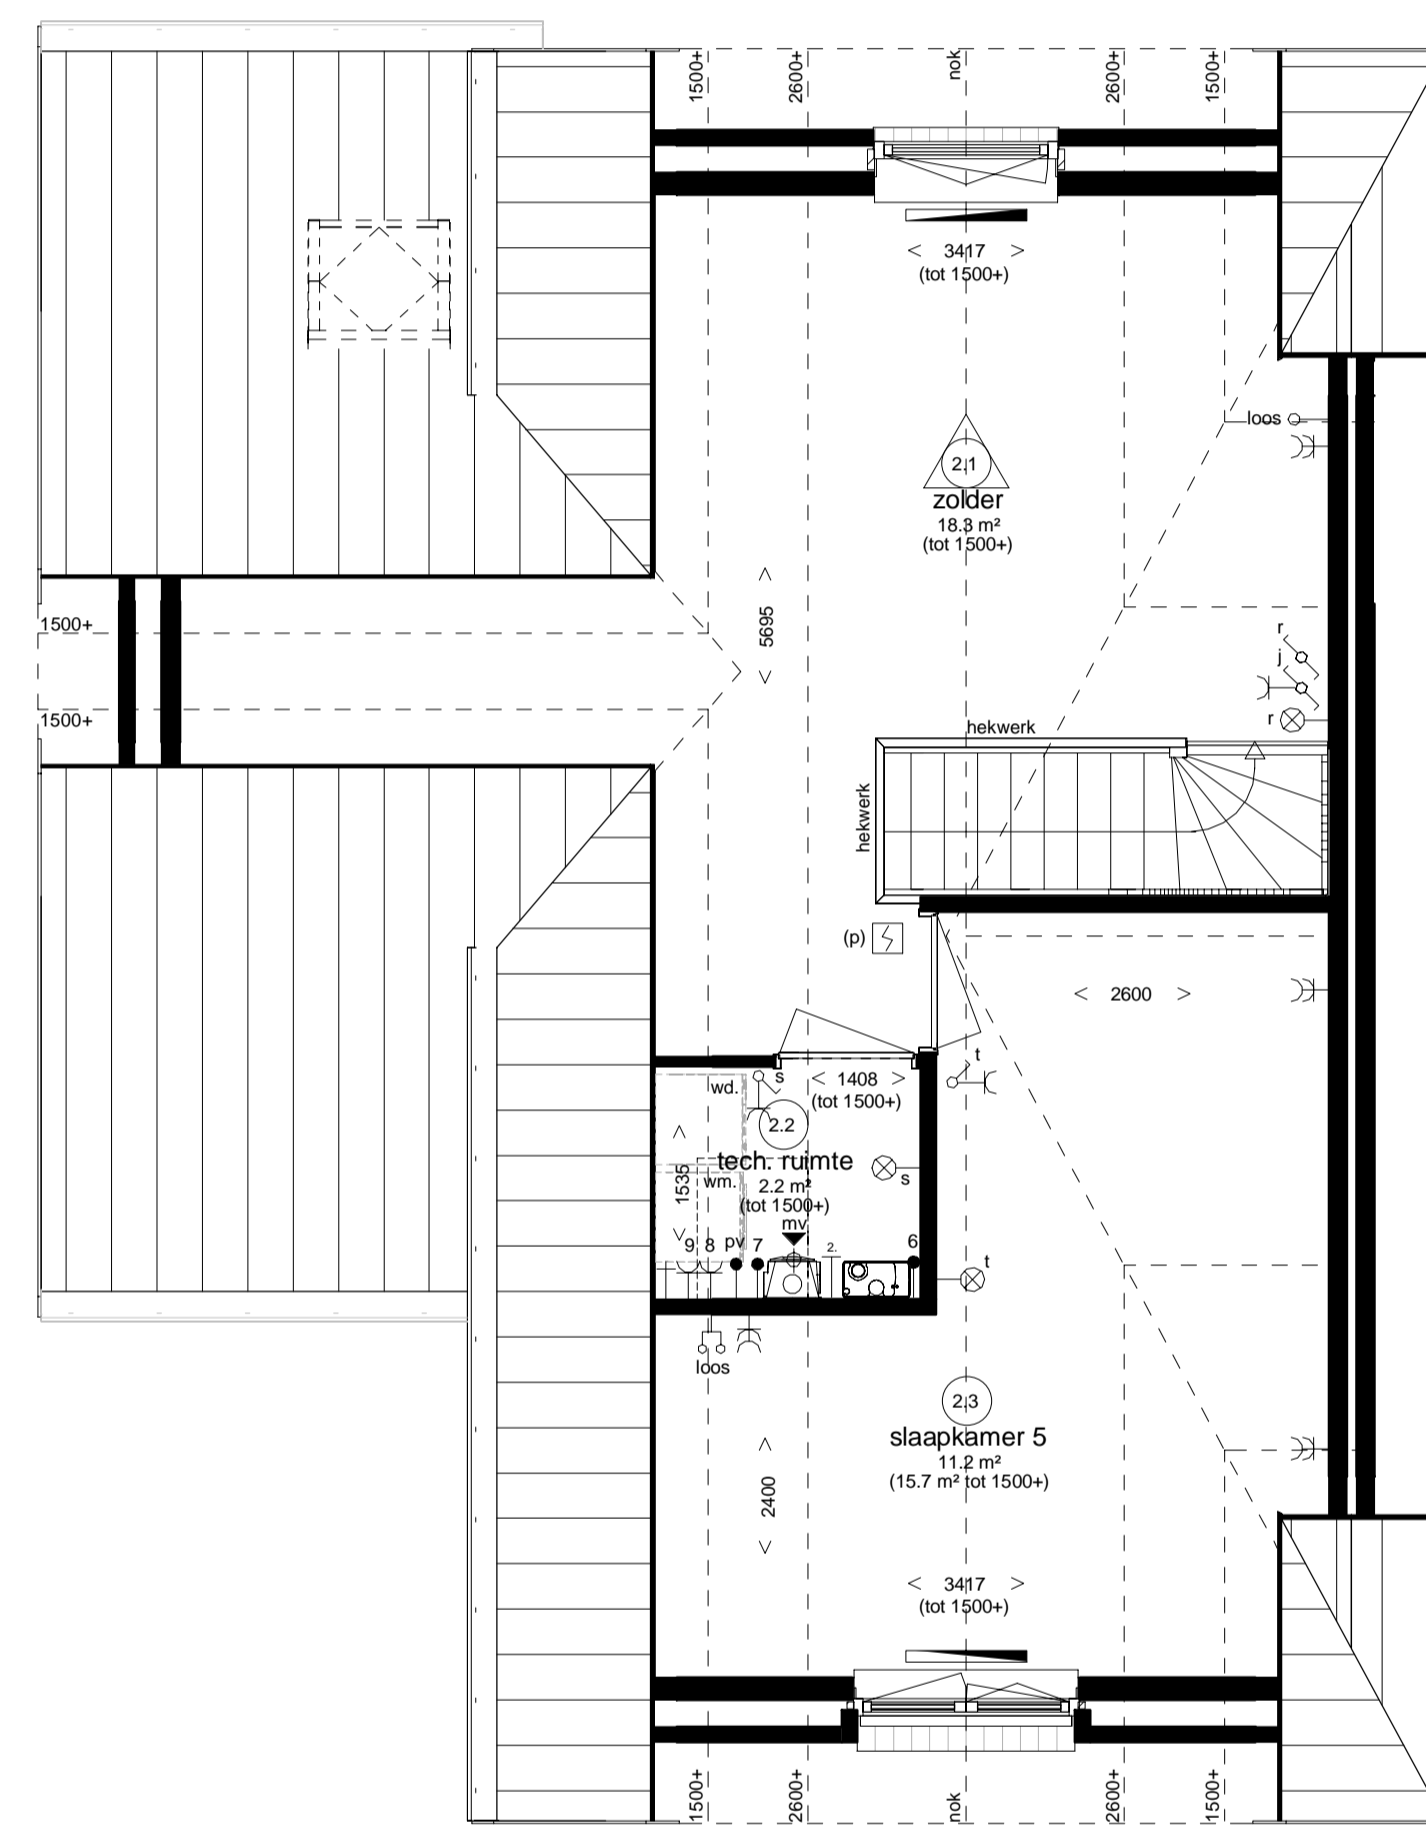

Woningtype H6
Bwnr. 96

Renvoor Installaties

- elektrotechnische installaties conform voorschriften NEN 1010
- gasinstallaties conform voorschriften NEN 1078 en NEN 2078


⊗ a	lichtpunt met code	— data	data en tv aansluiting algemeensteerd	▬	radiator
⊗ b	lichtpunt incl. armatuur	— tv	loze leiding, 19 mm 2x enkele inbouwdoos t.b.v. telecommunicatie, data, tv e.d.	▬ D	design radiator
⊗ c	wandlichtpunt	— loos	loze leiding, 19 mm enkele inbouwdoos t.b.v. telecommunicatie, data, tv e.d.	▬	voerverwarming
⊗ d	wandlichtpunt incl. armatuur	○ loos	loze leiding, 19 mm enkele inbouwdoos t.b.v. telecommunicatie, data, tv e.d.	▬	verdere vloerverwarming
⊗ e	rookmelder	○ 1	loze leiding elektrisch kooktoestel	⊕ mv	afzuigpunt m.v.
⊗ f	rookmelder op pendel	○ 2	aansluitpunt vaatwasser, enkele w.c.d.	⊕	hemelwaterafvoer
⊗ g	enkelebolge schakelaar met code lichtpunt	○ 3	loze leiding t.b.v. boiler	⊕	tappunt koudwater
⊗ h	wisselschakelaar	○ 4	aansluitpunt afzuigkap, enkele w.c.d.	⊕	gasaansluiting fornuis
⊗ i	meerbolge schakelaar	○ 5	aansluitpunt koelkast, dubbele w.c.d.	⊕	gasaansluiting cv
⊗ j	bewegingsschakelaar	○ 6	aansluitpunt cv-ketel		
⊗ k	wandcontactdoos + randaarde	○ 7	aansluitpunt mechanische ventilatie unit		
⊗ l	dubbele w.c.d. + randaarde	○ 8	aansluitpunt wasmachine, enkele w.c.d.		
⊗ m	deurbel	○ 9	aansluitpunt wasdroger, enkele w.c.d.		
⊗ n	schel	○ 10	aansluitpunt vorkontakting, enkele w.c.d.		
⊗ o	thermostaat	○ 11	aansluitpunt pompp. vloerverwarming		
⊗ p	hoofdbediening mechanische ventilatie	○ 12	aansluitpunt magnetron		
⊗ q	badkamerbediening mechanische ventilatie	○ 13	loze leiding t.b.v. oven		
⊗ r		○ 14	aansluitpunt pv - panelen		
⊗ s		○ 15			
⊗ t		○ 16			

Ruimte benamingen volgens Bouwbesluit

0.1	verkeersruimte	1.1	verkeersruimte	2.1	technische ruimte
0.2	meterruimte	1.2	toiletteruimte	2.2	besloten ruimte niet zijnde een verblijfsruimte
0.3	toiletteruimte	1.3	badruimte	2.3	verblijfsruimte
0.4	verblijfsruimte	1.4	verblijfsruimte	2.4	verkeersruimte
0.5	verblijfsruimte	1.5	verblijfsruimte		
0.6	bergruimte	1.6	verblijfsruimte		
		1.7	verblijfsruimte		

Weespersluis

Lanenrijk fase 1B1

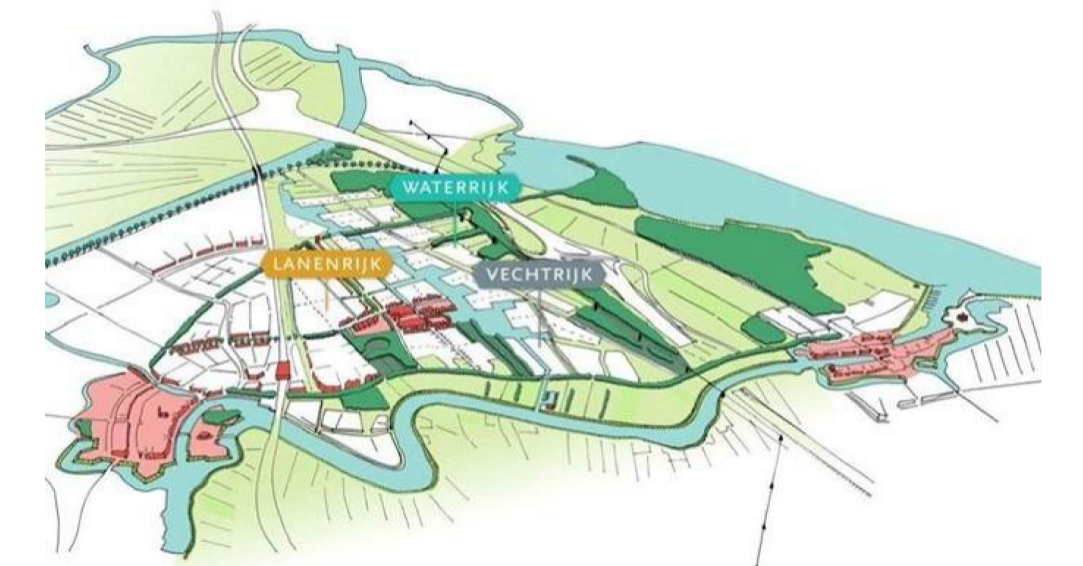

Type H6

plattegronden

