


Renvooi Installaties

- elektrotechnische installaties conform voorschriften NEN 1010
- niet-ioniserende rookmelder conform NEN 2555 (op lichtnet gekoppeld indien van toepassing, afkorting mdder in de ruimte)
- alle installaties zijn indicatief op tekening weergegeven


	lichtpunt		data aansluiting afgemonteerd		radiator
	lichtpunt incl. armatuur		data aansluiting dubbel afgemonteerd		elektrische radiator
	lichtpunt incl. armatuur met schakelaar		loze leiding, 19 mm 2x enkele inbouwdoos		voerverwarming
	lichtpunt incl. armatuur met permanente verlichting		loze leiding, 19 mm enkele inbouwdoos		ruimte voorzien van mechanische luchttoevoer, positie volgens opgave installateur
	lichtpunt incl. armatuur met noodverlichting		l.b.v. telecommunicatie, data, tv e.d.		ruimte voorzien van mechanische luchttoevoer, positie volgens opgave installateur
	wandlichtpunt incl. armatuur		elektrisch kooktoestel, perilex		afzuigpunt m.v. op de wand
	wandlichtpunt incl. armatuur met schakelaar		data en ca aansluiting afgemonteerd		afzuigpunt m.v. op plafond
	lichtpunt TL armatuur		elektrisch kooktoestel, loze leiding		afzuigpunt w.t.w. op plafond
	spot		vaatwasser		toevoerpunt w.t.w. op plafond
	rookmelder		boiler, loze leiding		natuurlijke ventilatie plafond
	rookmelder op pendeel		afzuigkap		natuurlijke ventilatie sectionaaldeur
	enkeelpolige schakelaar		koelkast, dubbele w.c.d.		afzuigpunt l.b.v. afzuigkap
	enkeelpolige schakelaar met signalering		warmtepomp		grondkabel
	enkeelpolige schakelaar met dimmer		wtw ventilatie unit		tappunt koud-warmwater
	wisselschakelaar		wtw ventilatie unit		tappunt koudwater
	meerpole schakelaar m.v.		wasmachine		gasaansluiting fornuis
	bewegingsschakelaar		wasdroger, loze leiding		gasaansluiting cv
	w.c.d. + randaarde		wasdroger		ventilatiecoasters
	dubbele w.c.d. + randaarde half opbouw		sectionaaldeur		krulkluk
	deurbel		drukknop sectionaaldeur		meterkast
	schel		pomp vloerverwarming, w.c.d.		radiator
	radiografische kamerthermostaat		magnetron, loze leiding		kk
	bedrade kamerthermostaat		magnetron		kt
	hoofdbediening mechanische ventilatie		oven, loze leiding		wm
	badkamerbediening mechanische ventilatie		oven		wd
	dubbele w.c.d. + randaarde inbouw		w.c.d. op exploitatiemeter		wtw
	tv aansluiting afgemonteerd		w.c.d. op aparte meter		wtw
			pv - panelen w.c.d.		verdelers vloerverwarming
			video		standleiding
			deuropener installatie, videofoon		hwa
			deuropener installatie, deur telefoon		hwa
			standleidingen		wp

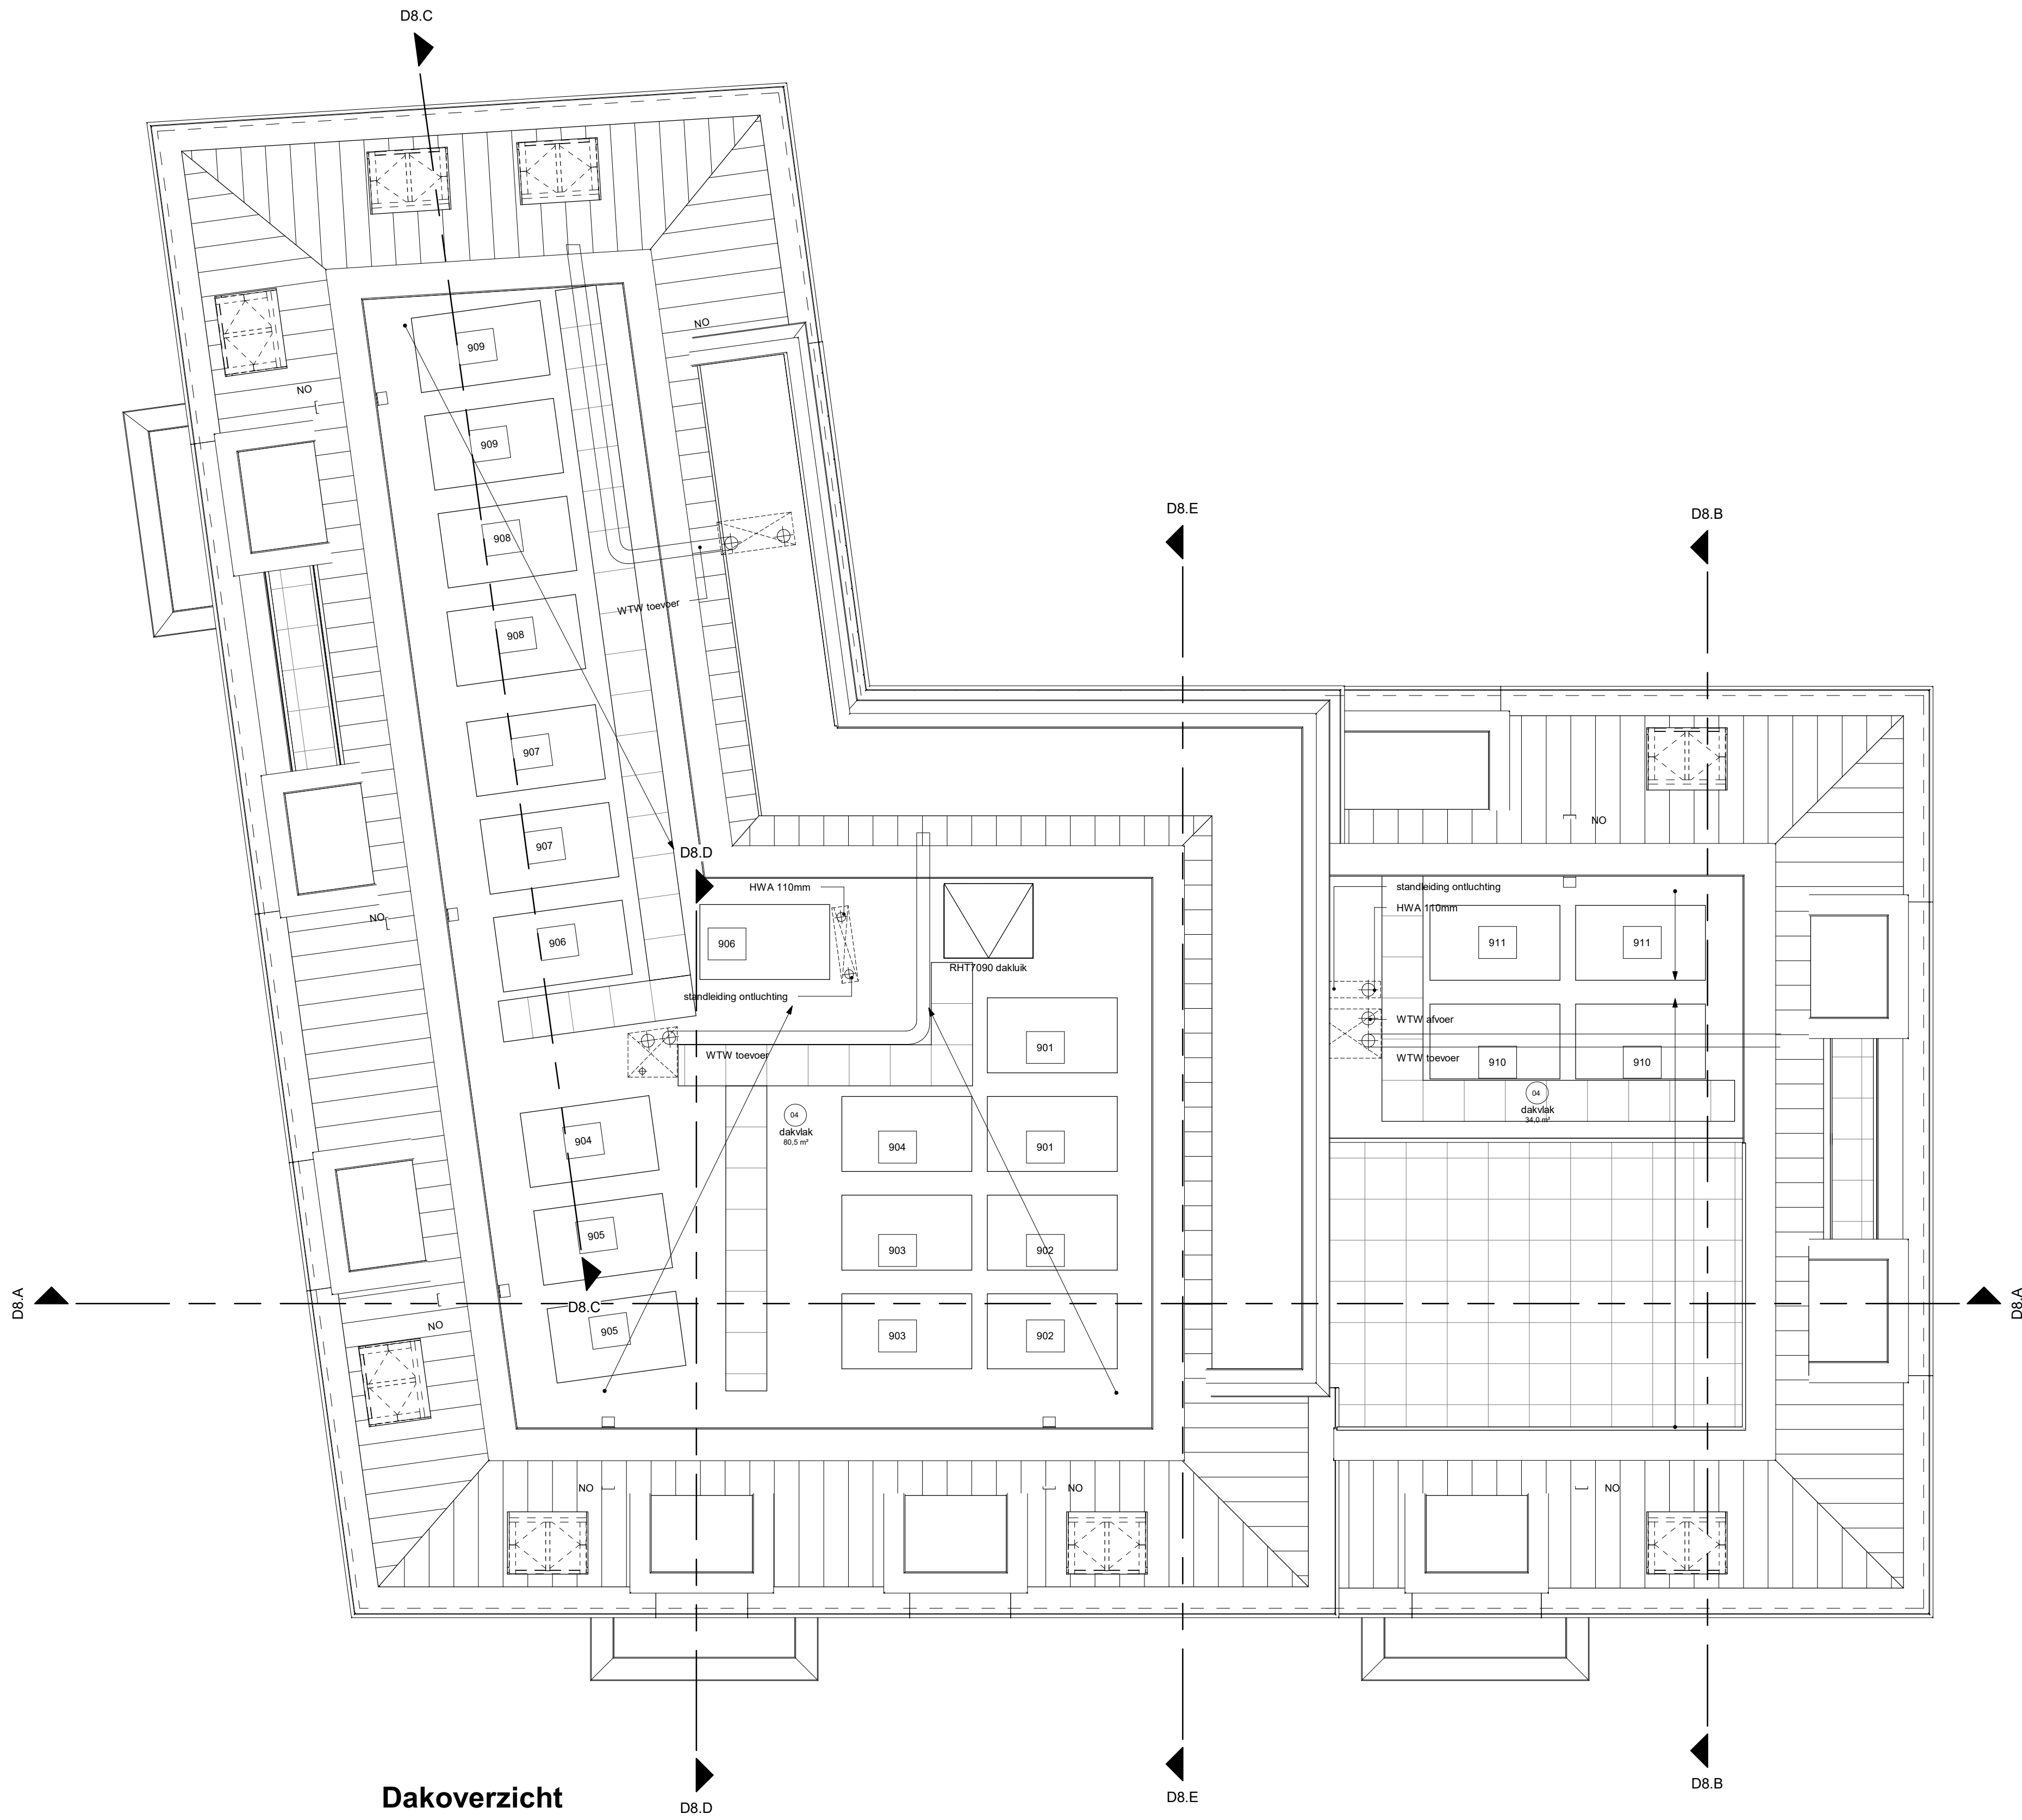

Dakoverzicht

Weespersluis

Fase 3A1ab

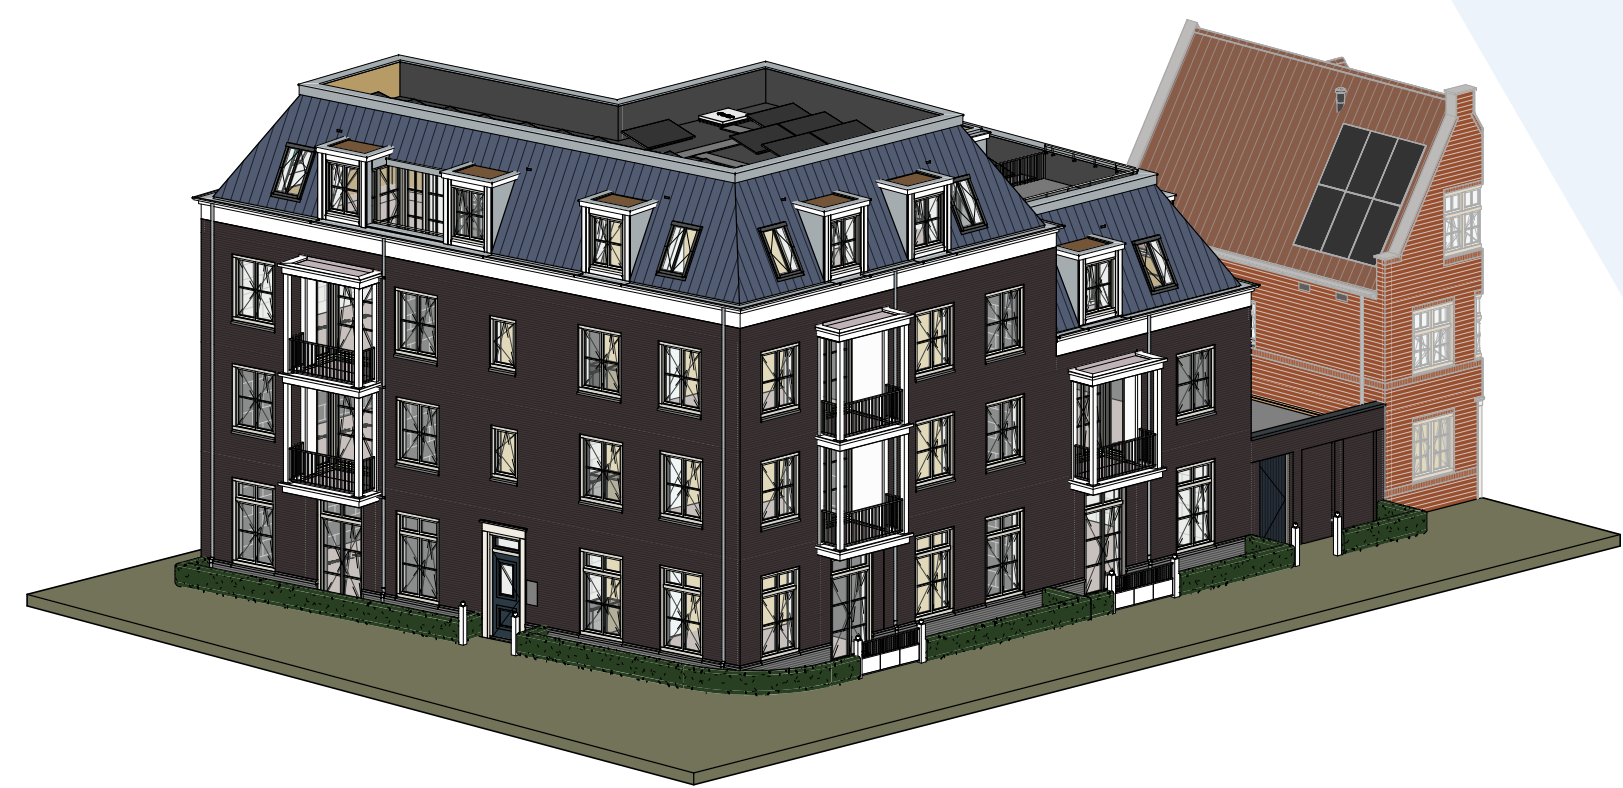

Appartementengebouw (blok 8)

Plattegrond, dakoverzicht