




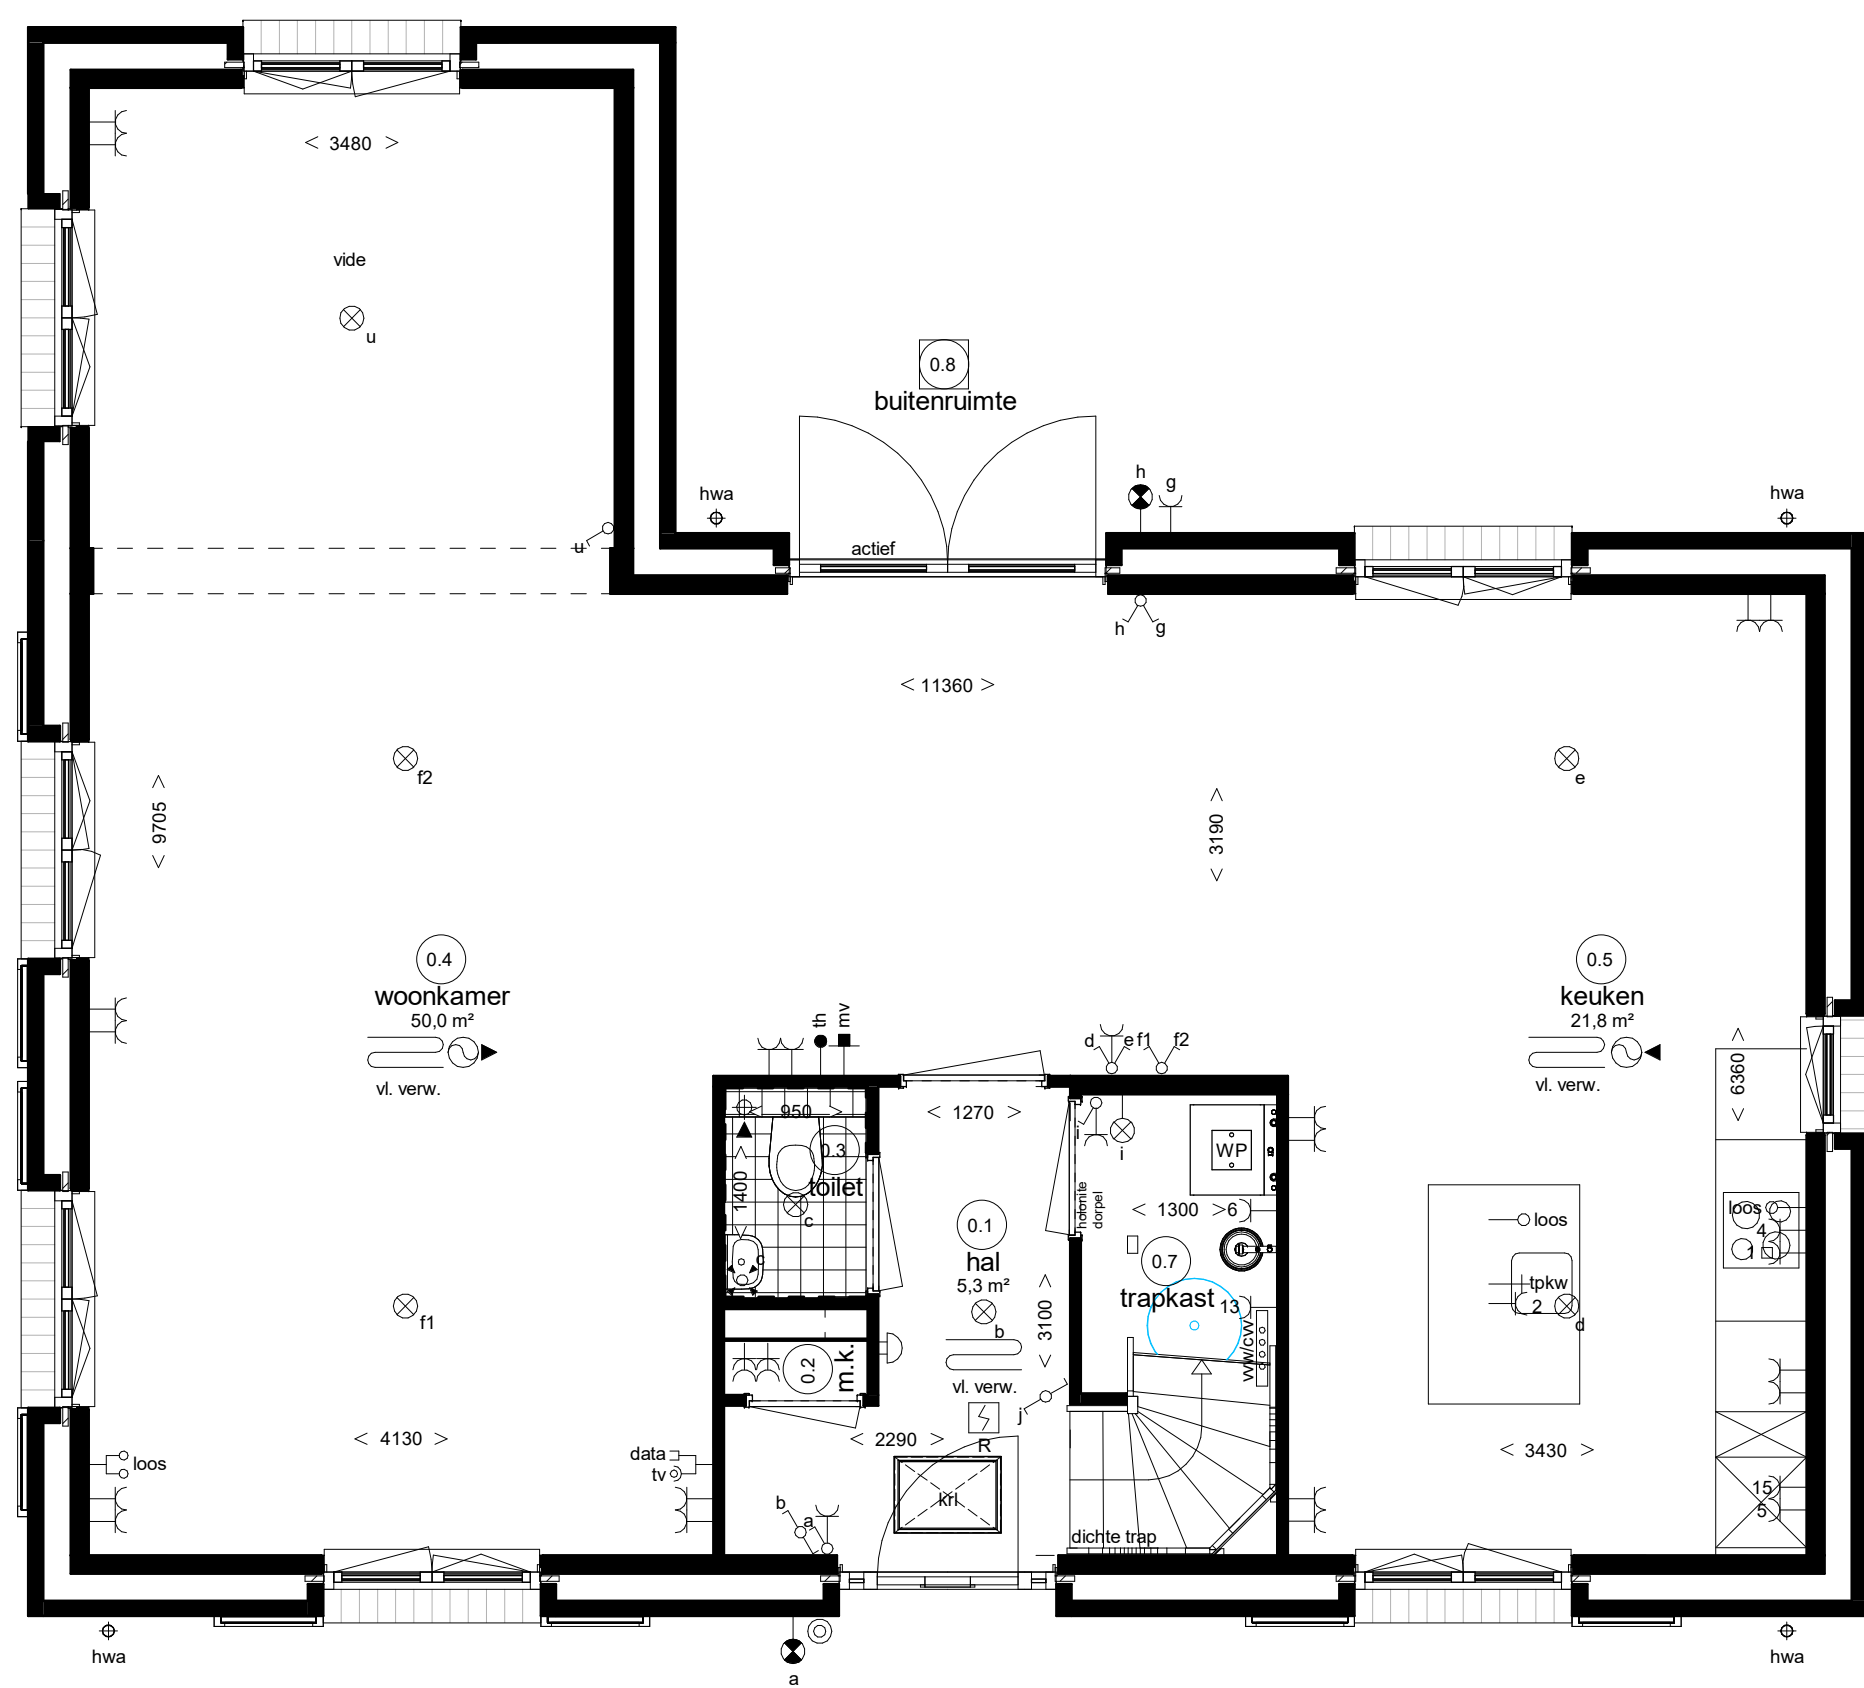

Begane grond

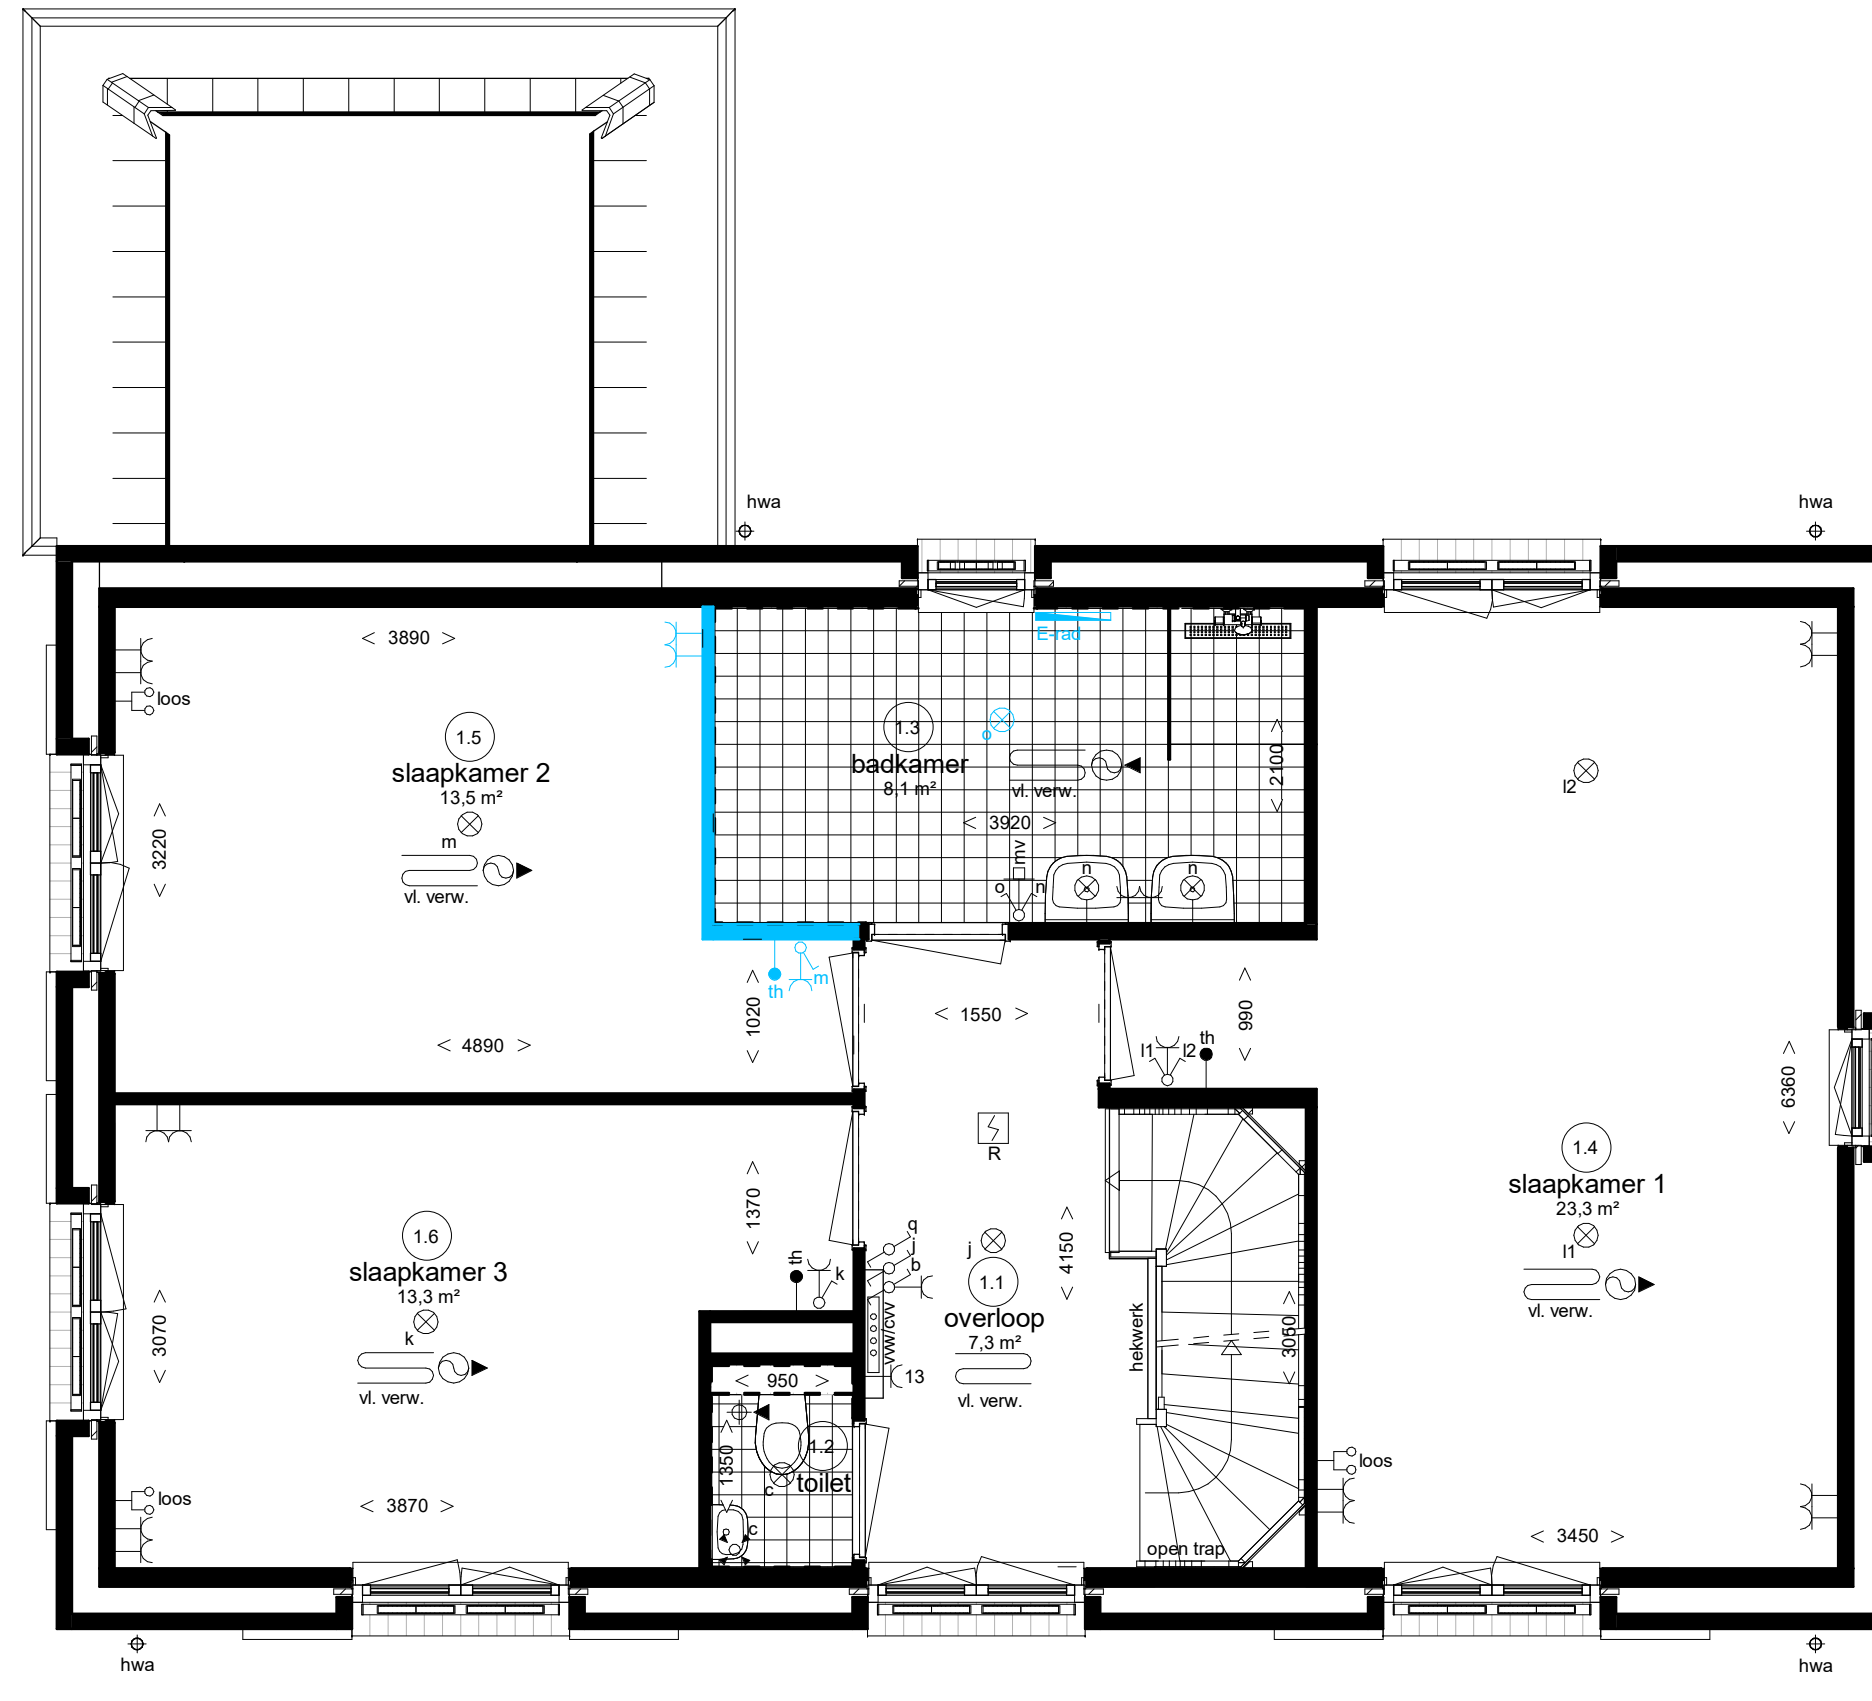

Eerste verdieping

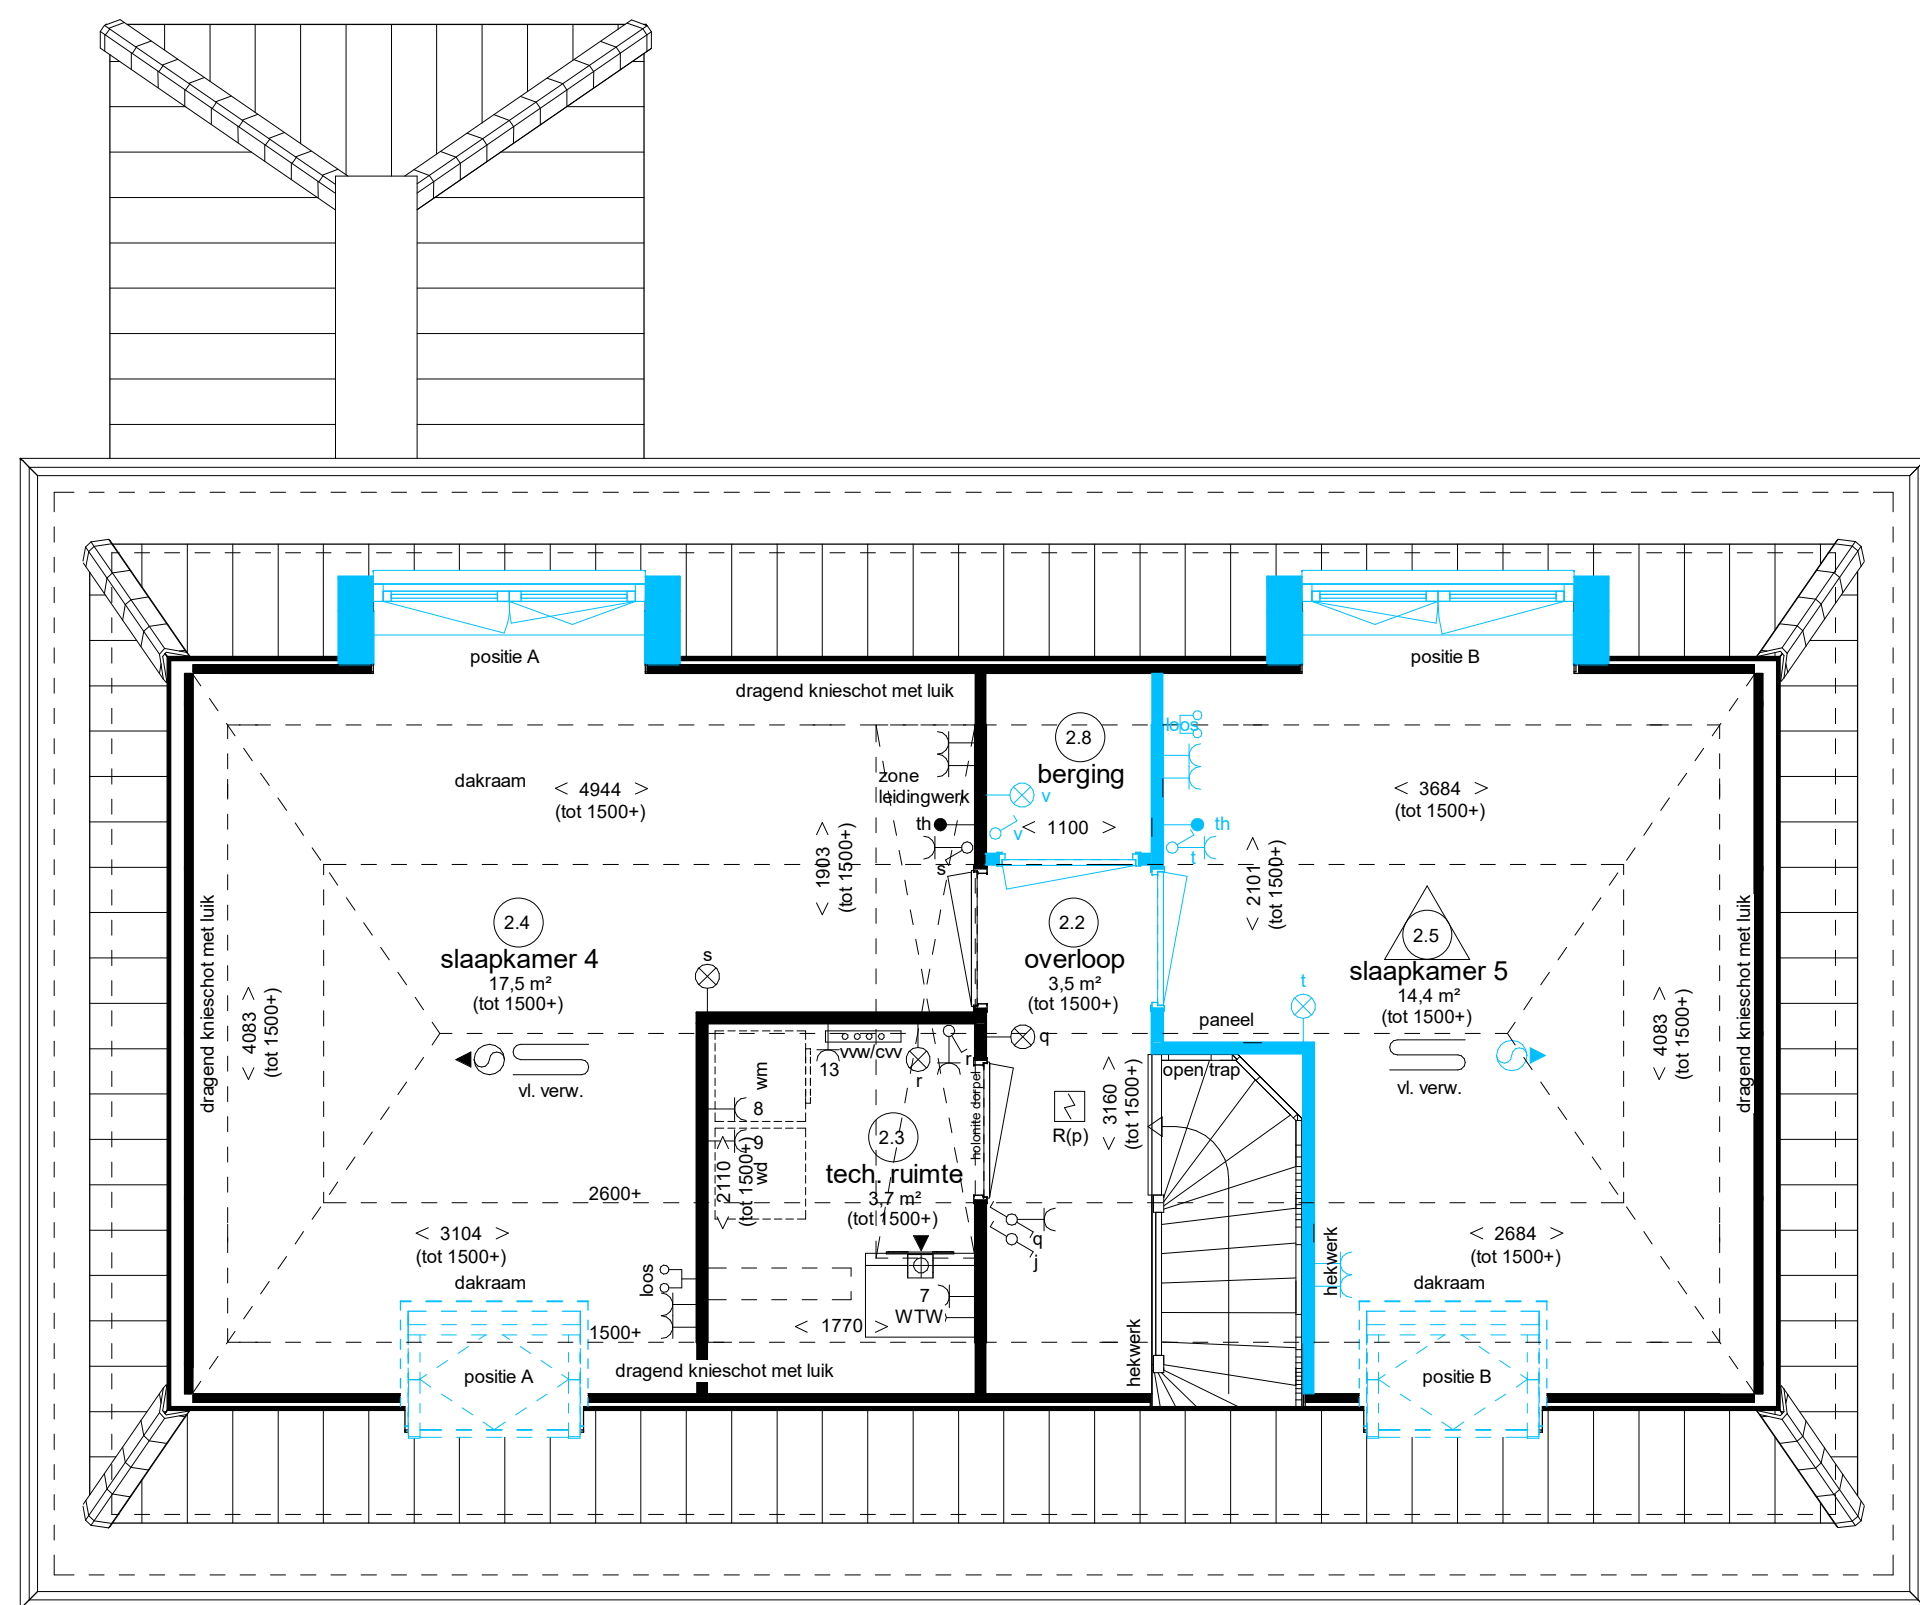

Tweede verdieping



Voorgevel



Achtergevel



Linkergevel



Rechtergevel

Renvoor Installaties

- elektrotechnische installaties conform voorschriften NEN 1010
- niet-ioniserende rookmelder conform NEN 2555 (op lichtnet gekoppeld indien van toepassing, situering midden in de ruimte)

	lichtpunt		data aansluiting afgemonteerd		radiator
	lichtpunt incl. armatuur		data aansluiting dubbel afgemonteerd		elektrische radiator
	lichtpunt incl. armatuur met schermchakelaar		data aansluiting dubbel afgemonteerd		vloerverwarming
	lichtpunt incl. armatuur met permanente verlichting		data aansluiting dubbel afgemonteerd		ruimte voorzien van mechanische luchtvoorziening, positie volgens opgegeven installateur

Ruimte benamingen volgens Bouwbesluit


0.1 verkeersruimte	1.1 verkeersruimte	2.1 onbenoemde ruimte
0.2 meterruimte	1.2 toiletruimte	2.2 verkeersruimte
0.3 toiletruimte	1.3 badruimte	2.3 technische ruimte
0.4 verblijfsruimte	1.4 verblijfsruimte	2.4 verblijfsruimte
0.5 verblijfsruimte	1.5 verblijfsruimte	2.5 verblijfsruimte
0.6 verblijfsruimte	1.6 verblijfsruimte	2.6 badruimte
0.7 bergruimte	1.7 verblijfsruimte	2.7 onbenoemde ruimte
0.8 buitenruimte	1.8 bergruimte	
0.9 technische ruimte	1.9 bergruimte	
0.10 bergruimte		

Weespersluis

Lanenrijk fase 2B2

Opties

Deze tekening vormt één geheel met de bijbehorende Koperskeuzeijst. De verschillende wijzigingen zijn steeds bij één woningtype uitgetekend. Of deze wijziging ook bij uw woningtype mogelijk is, kunt u lezen in de Koperskeuzeijst. Op detailniveau kunnen verschillen mogelijk zijn. Dit blijkt bij de uitwerking op bouwnummerniveau nadat een wijziging in opdracht is gegeven.

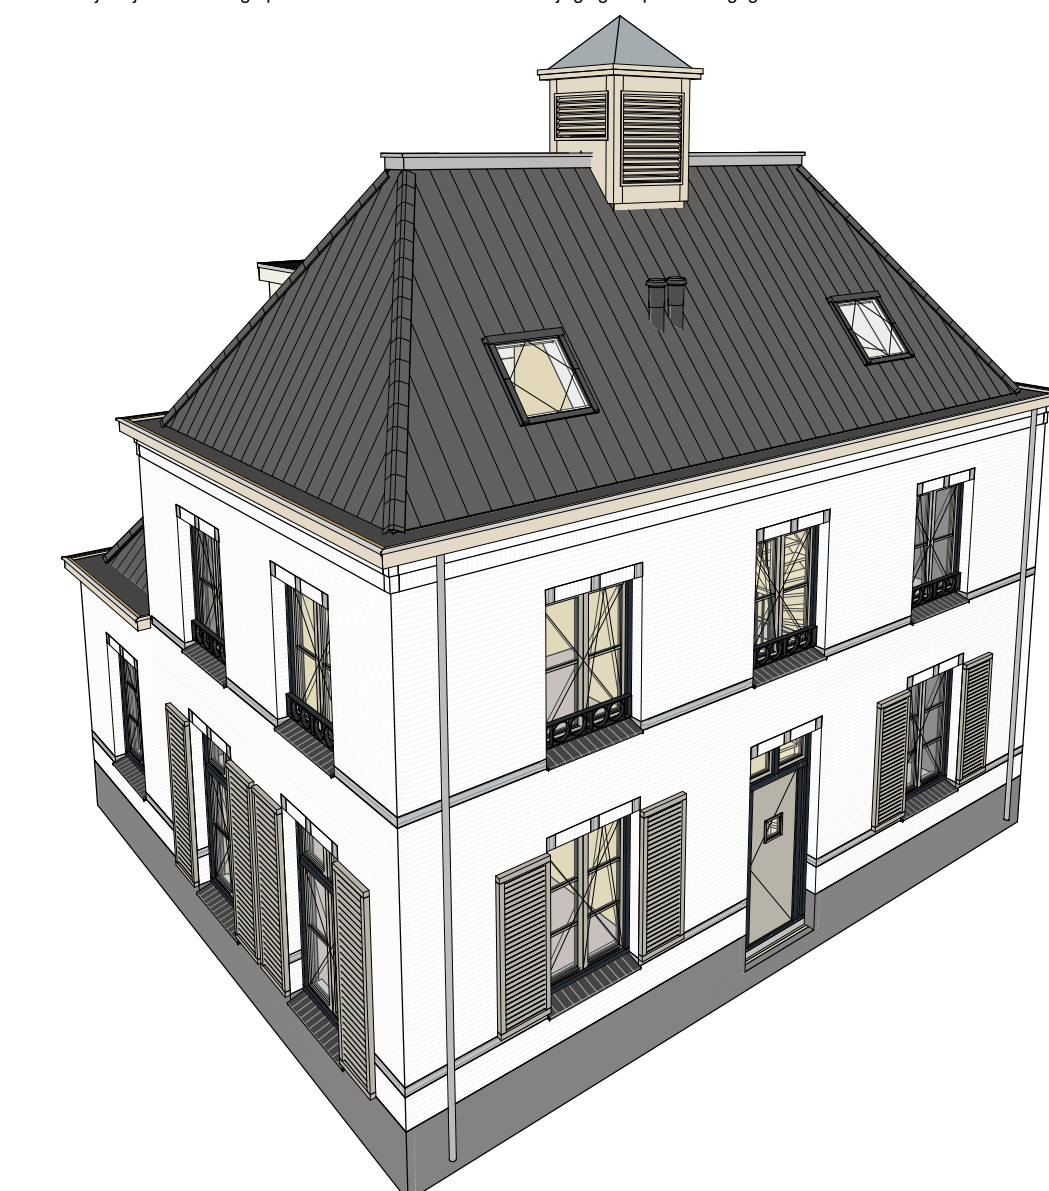

Opties type V

plattegronden & gevels
bwnr; 1, 6 & 67



www.adriaanvanerk.nl



VT-01D d.d 28-01-2021
Wijzigingen voorbehouden
Openbare inrichting onder voorbehoud