


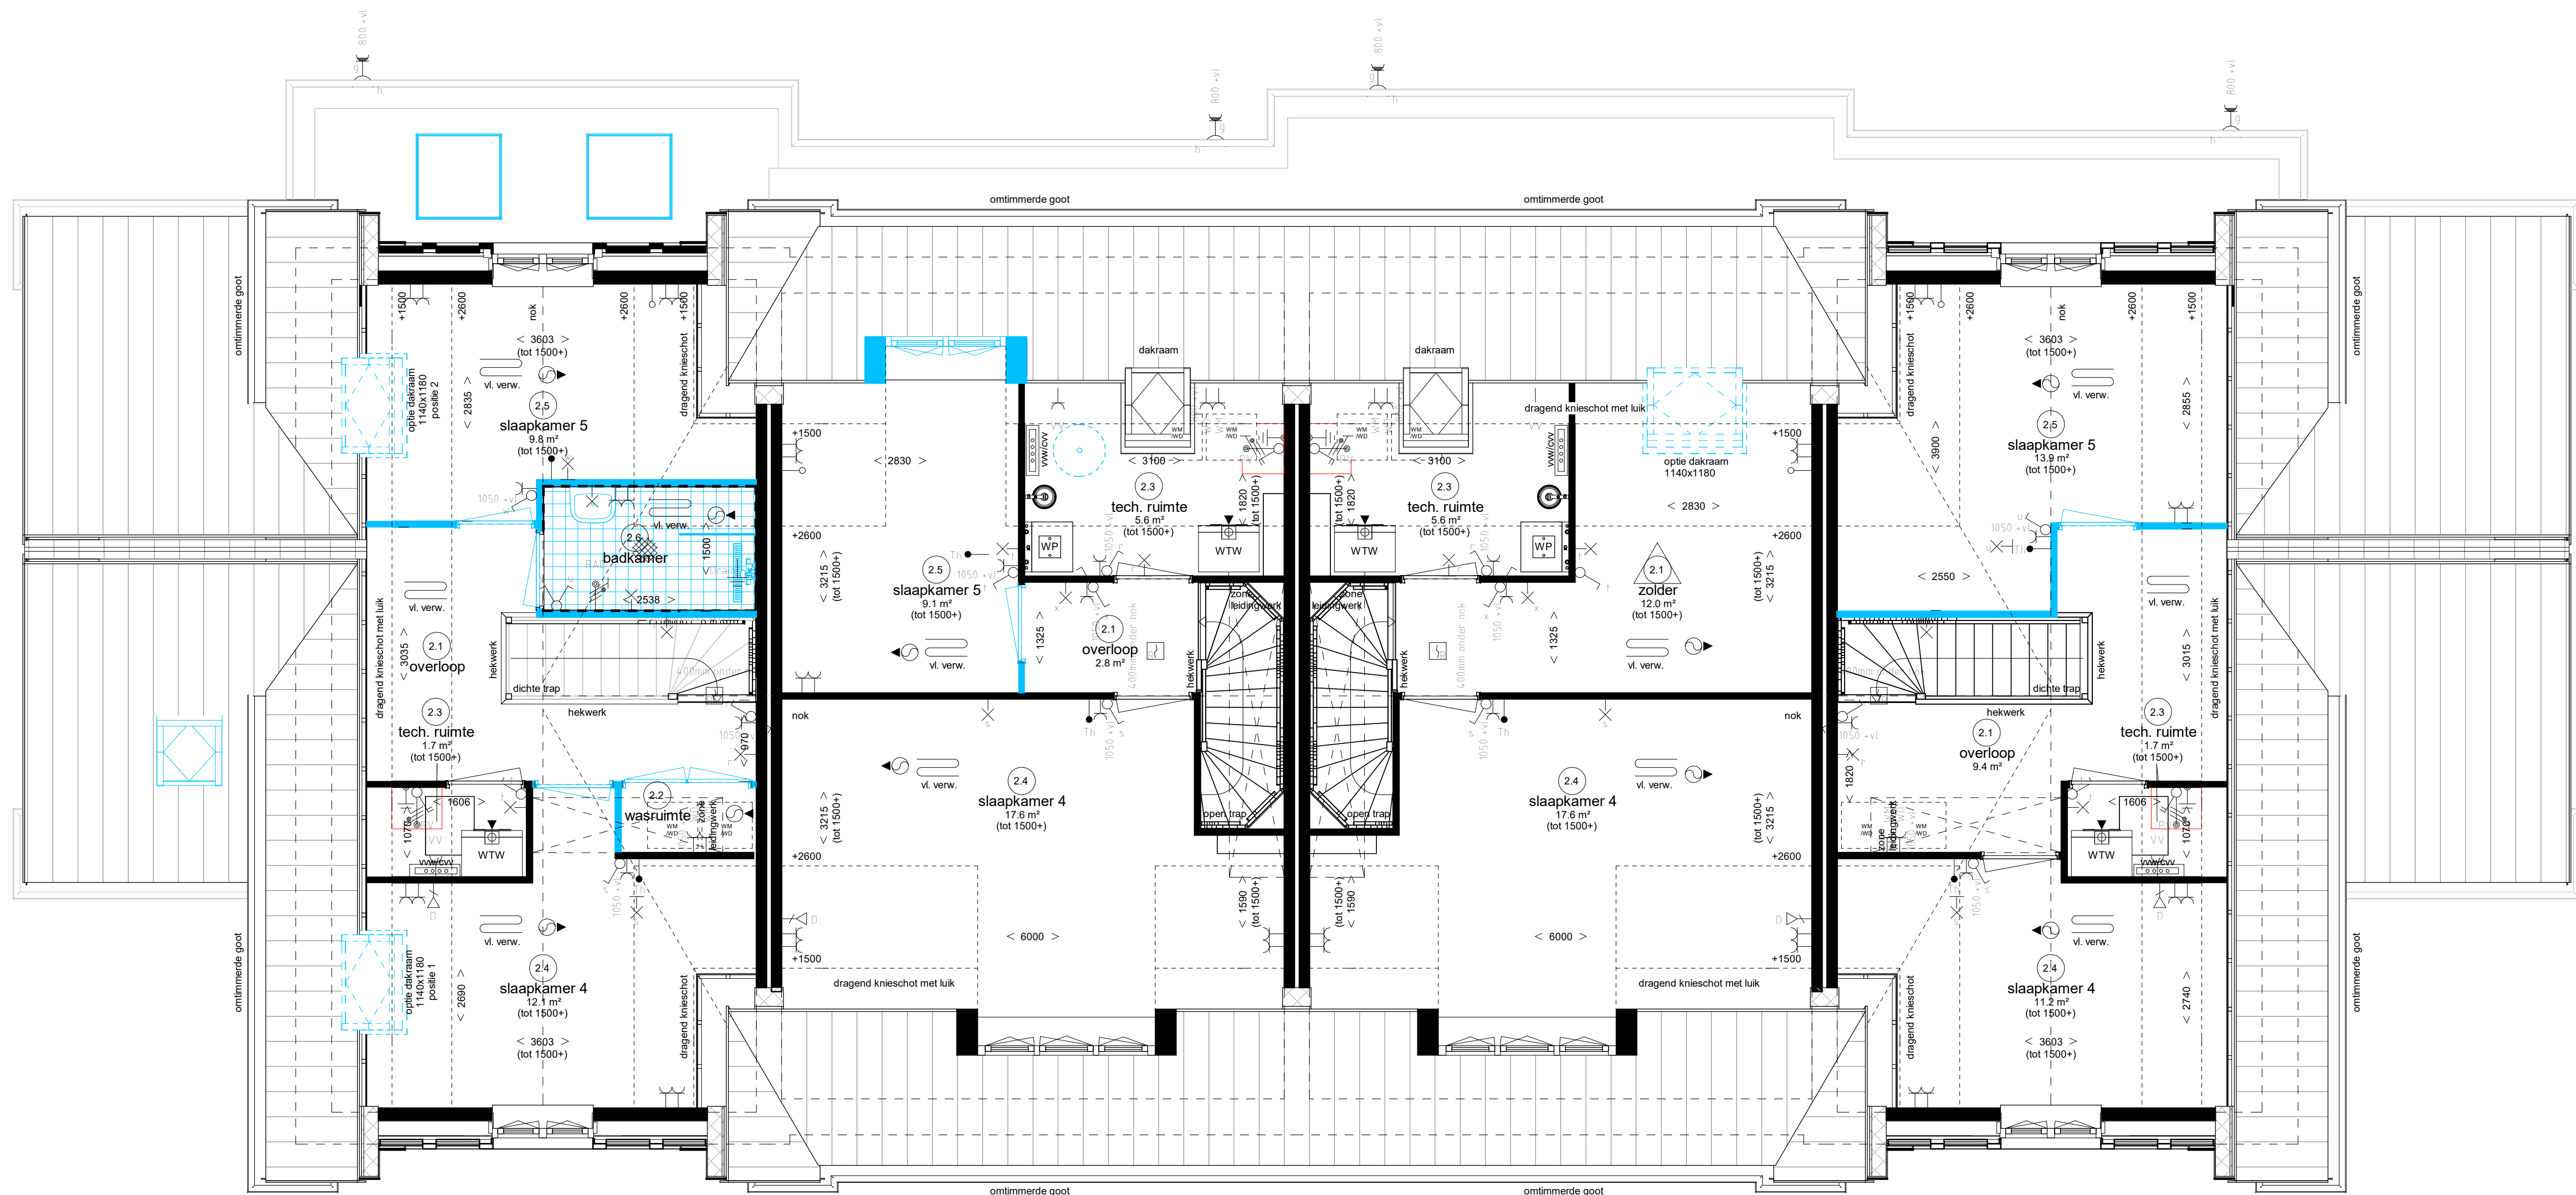

tweede verdieping

Woningtype HW/HW1
- optie C2.20 dakramen positie 1/2
- optie D4.10 extra slaapkamer 5
- optie D4.11 badkamer
- optie D4.12 afvalruimte wasruimte

Woningtype EW/EW1s
- optie C2.21 dakkapel
- optie D4.10 extra slaapkamer 5
- optie H1.30 lapwaterbuis

Woningtype EW/EW1
- optie C2.20 dakramen posier

Woningtype HW/HW1s
- optie D4.10 extra slaapkamer 5



voorgevel

Woningtype HW/HW1
- optie C2.35 tuinrelaasramen elektrisch veld

Woningtype EW/EW1s

Woningtype EW/EW1

Woningtype HW/HW1s



linker zijgevel

Woningtype HW/HW1
- optie C2.20 dakramen positie 1/2



achtergevel

Woningtype HW/HW1s
- optie A.01 uitbouw 1.2m

Woningtype EW/EW1
- optie A.02 uitbouw 1.8m
- optie C2.20 dakramen posier

Woningtype EW/EW1s
- optie A.01 uitbouw 1.2m
- optie C2.01 schuifdeur
- optie C2.01 dakkapel


Woningtype HW/HW1
- optie A.02 uitbouw 1.8m
- optie C2.01 pui dakramen



rechter zijgevel

Woningtype HW/HW1s

Weespersluis
Waterrijk fase 4B2

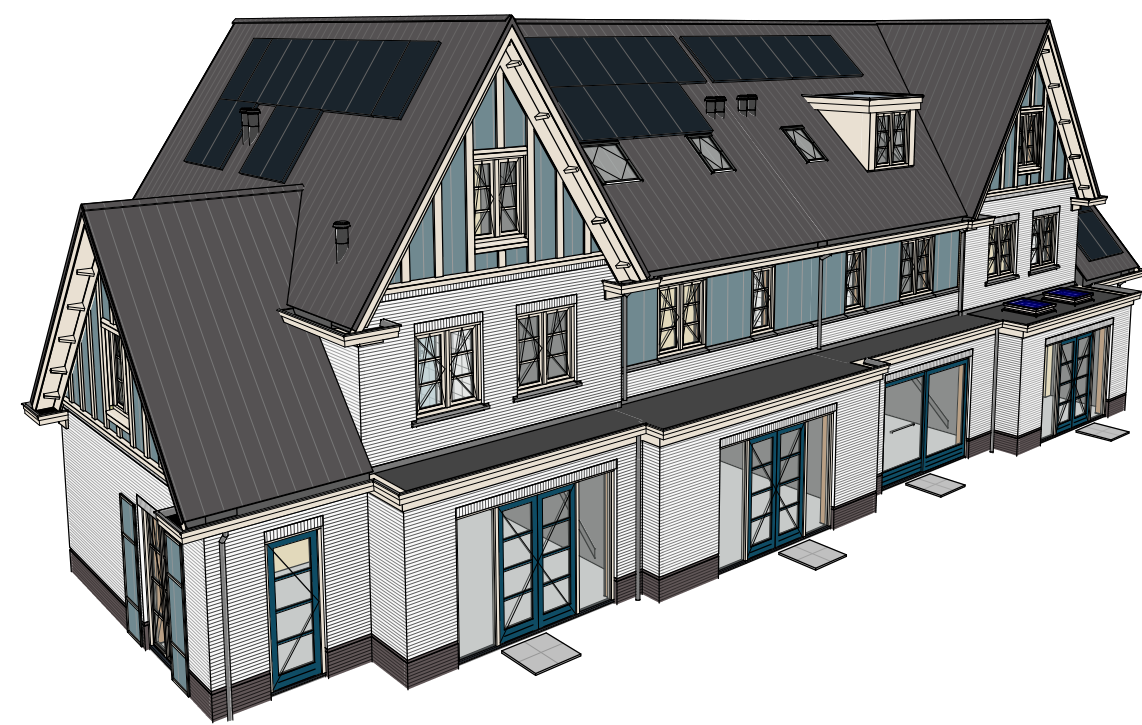

Opties woning type Hoogerwerf en Royestein
(woning type HW & EW)