


- elektrotechnische installaties conform voorschriften NEN 1010
- niet-ioniserende rookmelder conform NEN 2585 (op lichtwet gekoppeld indien van toepassing, situering midden in de ruimte)

	lichtpunt	—	data aansluiting afgemengd		radiator
	lichtpunt en armatuur	—	data aansluiting dubbel afgemengd		elektrische radiator
	lichtpunt en armatuur met schermende bekleding	—	data aansluiting dubbel afgemengd		
	lichtpunt en armatuur met permanente verkleding	—	data aansluiting dubbel afgemengd		
	lichtpunt met rookvoorziening	—	data aansluiting dubbel afgemengd		
	wandlichtpunt en armatuur	—	data aansluiting dubbel afgemengd		
	spot	—	data aansluiting dubbel afgemengd		
	rookmelder	—	data aansluiting dubbel afgemengd		
	rookmelder op pendel	—	data aansluiting dubbel afgemengd		
	energiebesparende schakelaar	—	data aansluiting dubbel afgemengd		
	energiebesparende schakelaar met uitslagrel	—	data aansluiting dubbel afgemengd		
	energiebesparende schakelaar met dimmer	—	data aansluiting dubbel afgemengd		
	veelwisselschakelaar	—	data aansluiting dubbel afgemengd		
	meerpolsige schakelaar	—	data aansluiting dubbel afgemengd		
	meerpolsige schakelaar m.v. bewegingsschakelaar	—	data aansluiting dubbel afgemengd		
	dubbele w.c. + randsteen	—	data aansluiting dubbel afgemengd		
	dubbele w.c. + randsteen half opbouw	—	data aansluiting dubbel afgemengd		
	dubbel	—	data aansluiting dubbel afgemengd		
	nieuw	—	data aansluiting dubbel afgemengd		
	radiaegrale keramischestof	—	data aansluiting dubbel afgemengd		
	badkamer keramischestof	—	data aansluiting dubbel afgemengd		
	hoofdbekleding mechanische ventilatie	—	data aansluiting dubbel afgemengd		
	badkamerbekleding mechanische ventilatie	—	data aansluiting dubbel afgemengd		
	dubbele w.c. + randsteen inbouw	—	data aansluiting dubbel afgemengd		
	—	—	data aansluiting afgemengd		

0,5	vehersuunt	0,7	vehersuunt	21	onberoeende n...
0,5	mekersuunt	1,2	toekruunt	22	vehersuunt
0,5	toekruunt	1,3	bakruunt	23	teekruunt
0,4	verfjruunt	1,4	verfjruunt	24	verfjruunt
0,5	verfjruunt	1,5	verfjruunt	25	verfjruunt
0,6	verfjruunt	1,6	verfjruunt	26	bakruunt
0,7	bergruunt	1,7	verfjruunt	27	onberoeende n...
0,8	bakruunt	1,8	bergruunt		
0,9	teekruunt	1,9	bergruunt		
0,10	bergruunt				

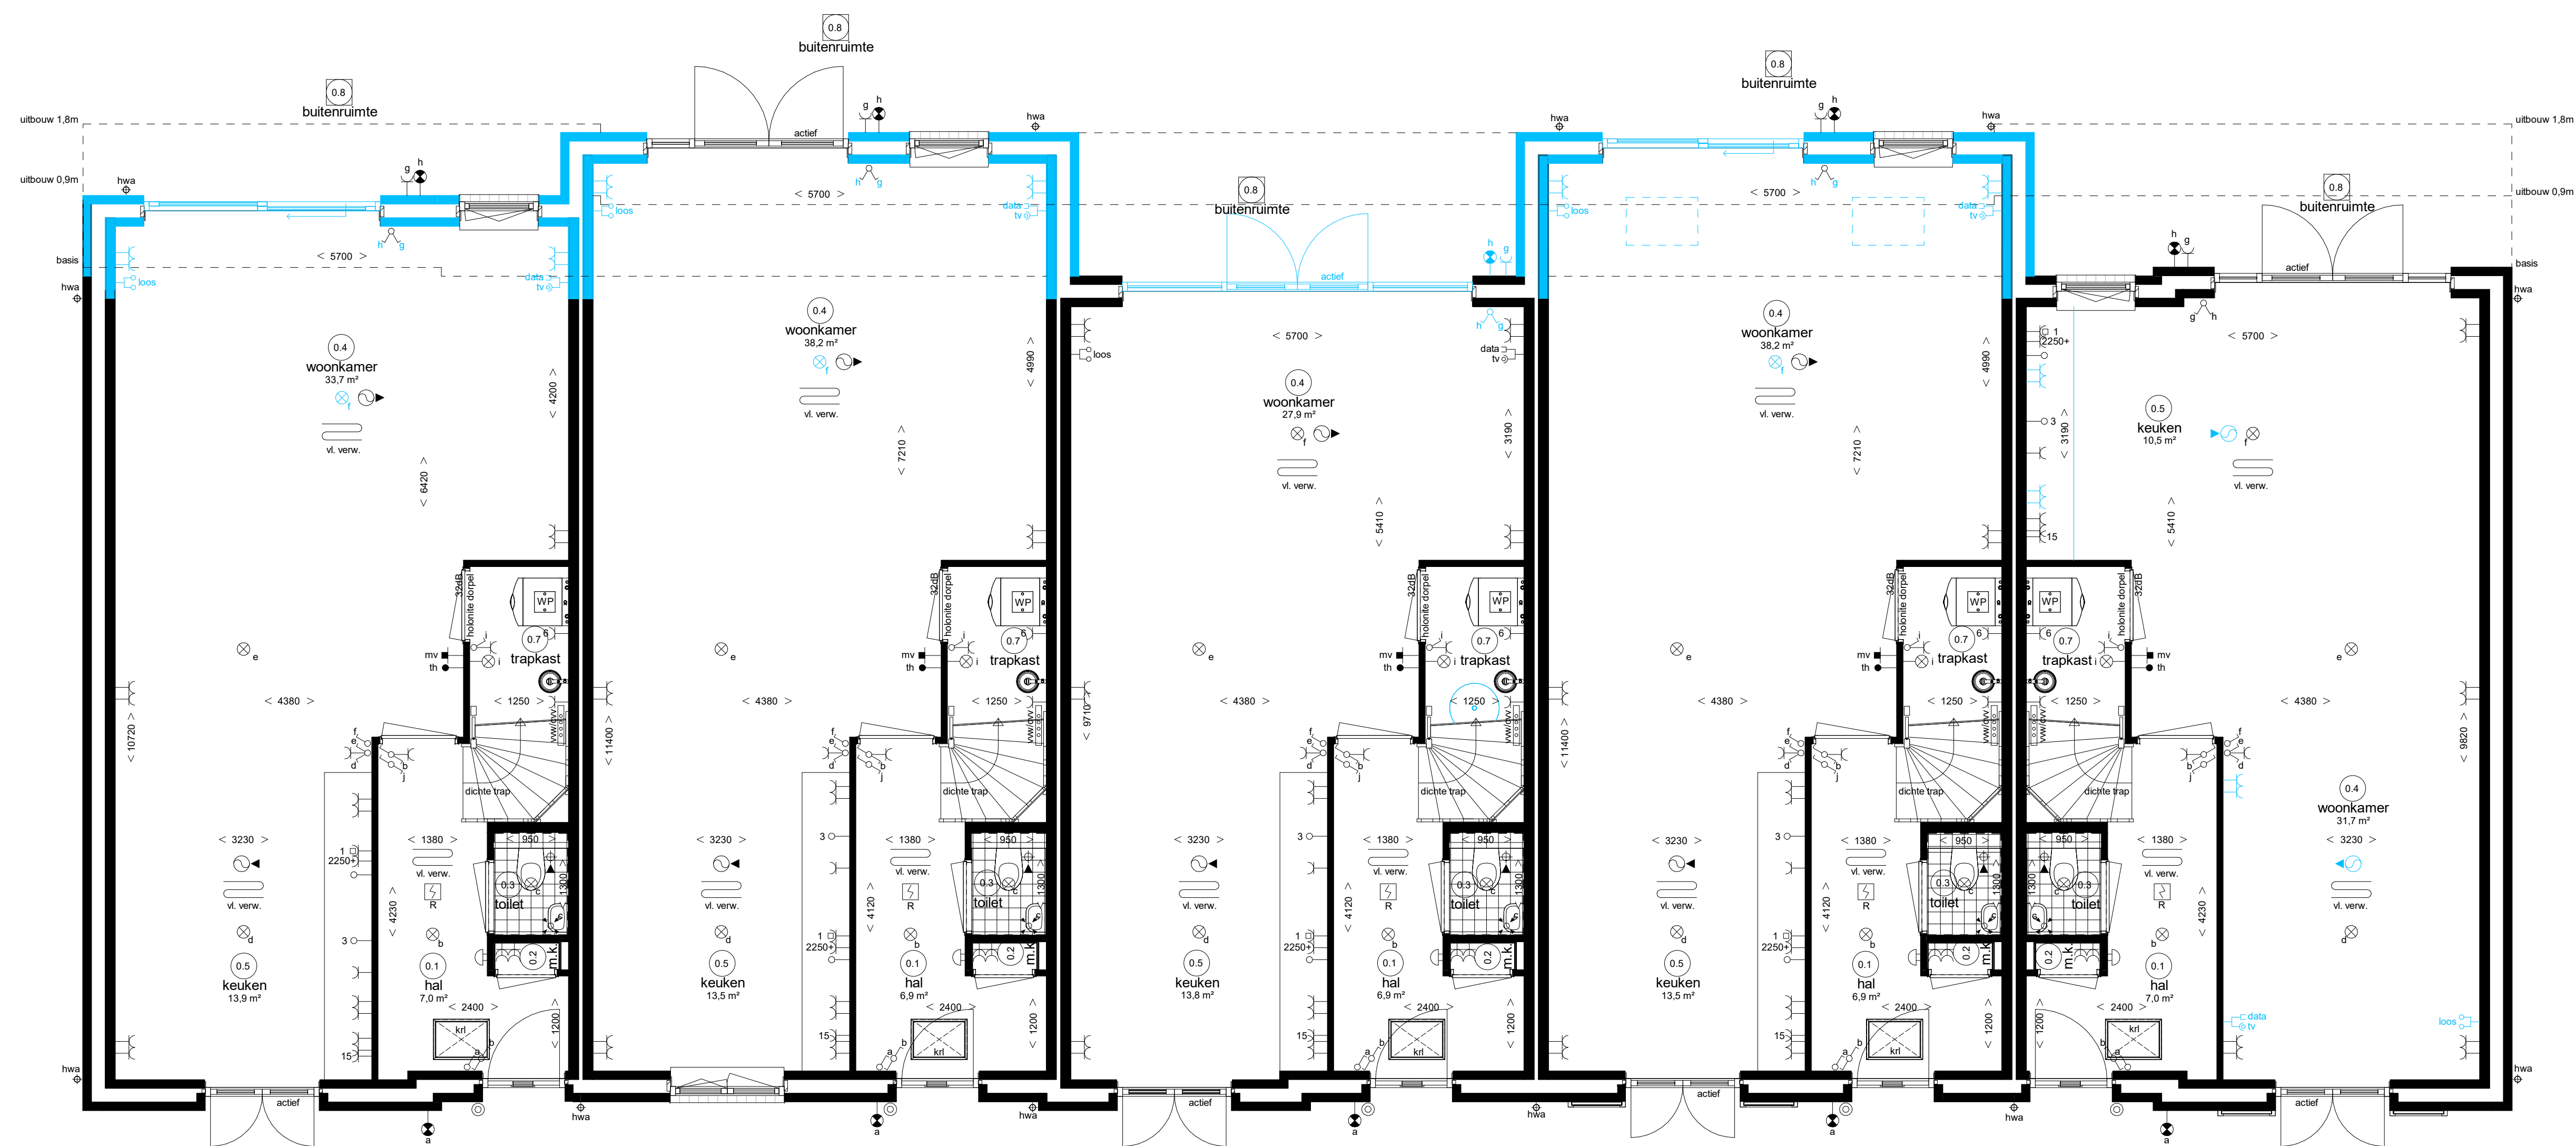


Woningtype D4s - optie A.01 uitbouw 0,9m - optie C.1.01.9 schuiftype D4	Woningtype D6s - optie A.02 uitbouw 1,8m	Woningtype D3s - optie C.1.03 regisseur pui met dubbele openslaande deuren - optie H.1.30 buffetkast t.b.v. extra tapwater	Woningtype D2s - optie A.02 uitbouw 1,8m - optie C.1.01.4 schuifpui - optie C.2.50 plet dekramen uitbouw	Woningtype D4 - optie D.2.01 keukens verplaatsen naar achterzijde
---	---	--	---	--



Woningtype D4a - optie A.01 uitbouw 0,2m - optie D.3.10 samenvoegen slaapkamer 2 en 3	Woningtype D5a - optie A.02 uitbouw 1,8m - optie D.3.02 vergroten badkamer	Woningtype D3a - optie D.3.07 vergroten badkamer met ligbad	Woningtype D2a - optie A.02 uitbouw 1,8m - optie C.2.50 plat dakramen uitbouw	Woningtype D1a
---	--	--	---	-----------------------

Lanenrijk fase 2B2

Deze tekening vormt één geheel met de bijbehorende Koperskeuze lijst.
De verschillende wijzigingen zijn steeds bij één woningtype uitgetekend.
Op deze wijziging ook bij uw woningtype mogelijk is, kunt u kiezen in de Koperskeuze lijst.
Op detailniveau kunnen verschillen mogelijk zijn.
Dit blijkt bij de uitwerking op bouwnummersniveau nadat een wijziging in opdracht is gegeven.

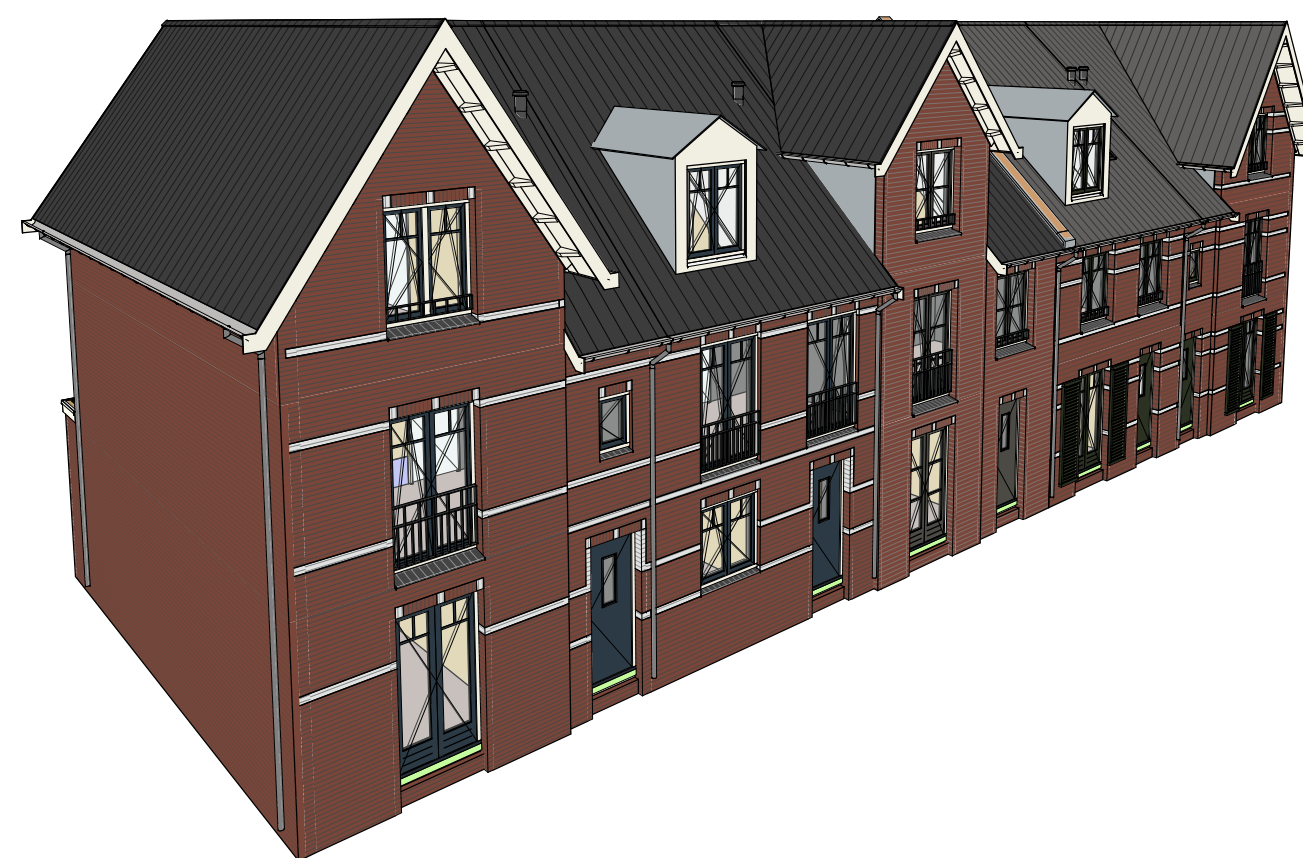

begane grond & 1e verdieping
bwnr; 8, 9,15-19,23-26,37,46-48,57,58,65,66,72-76,80 & 81