



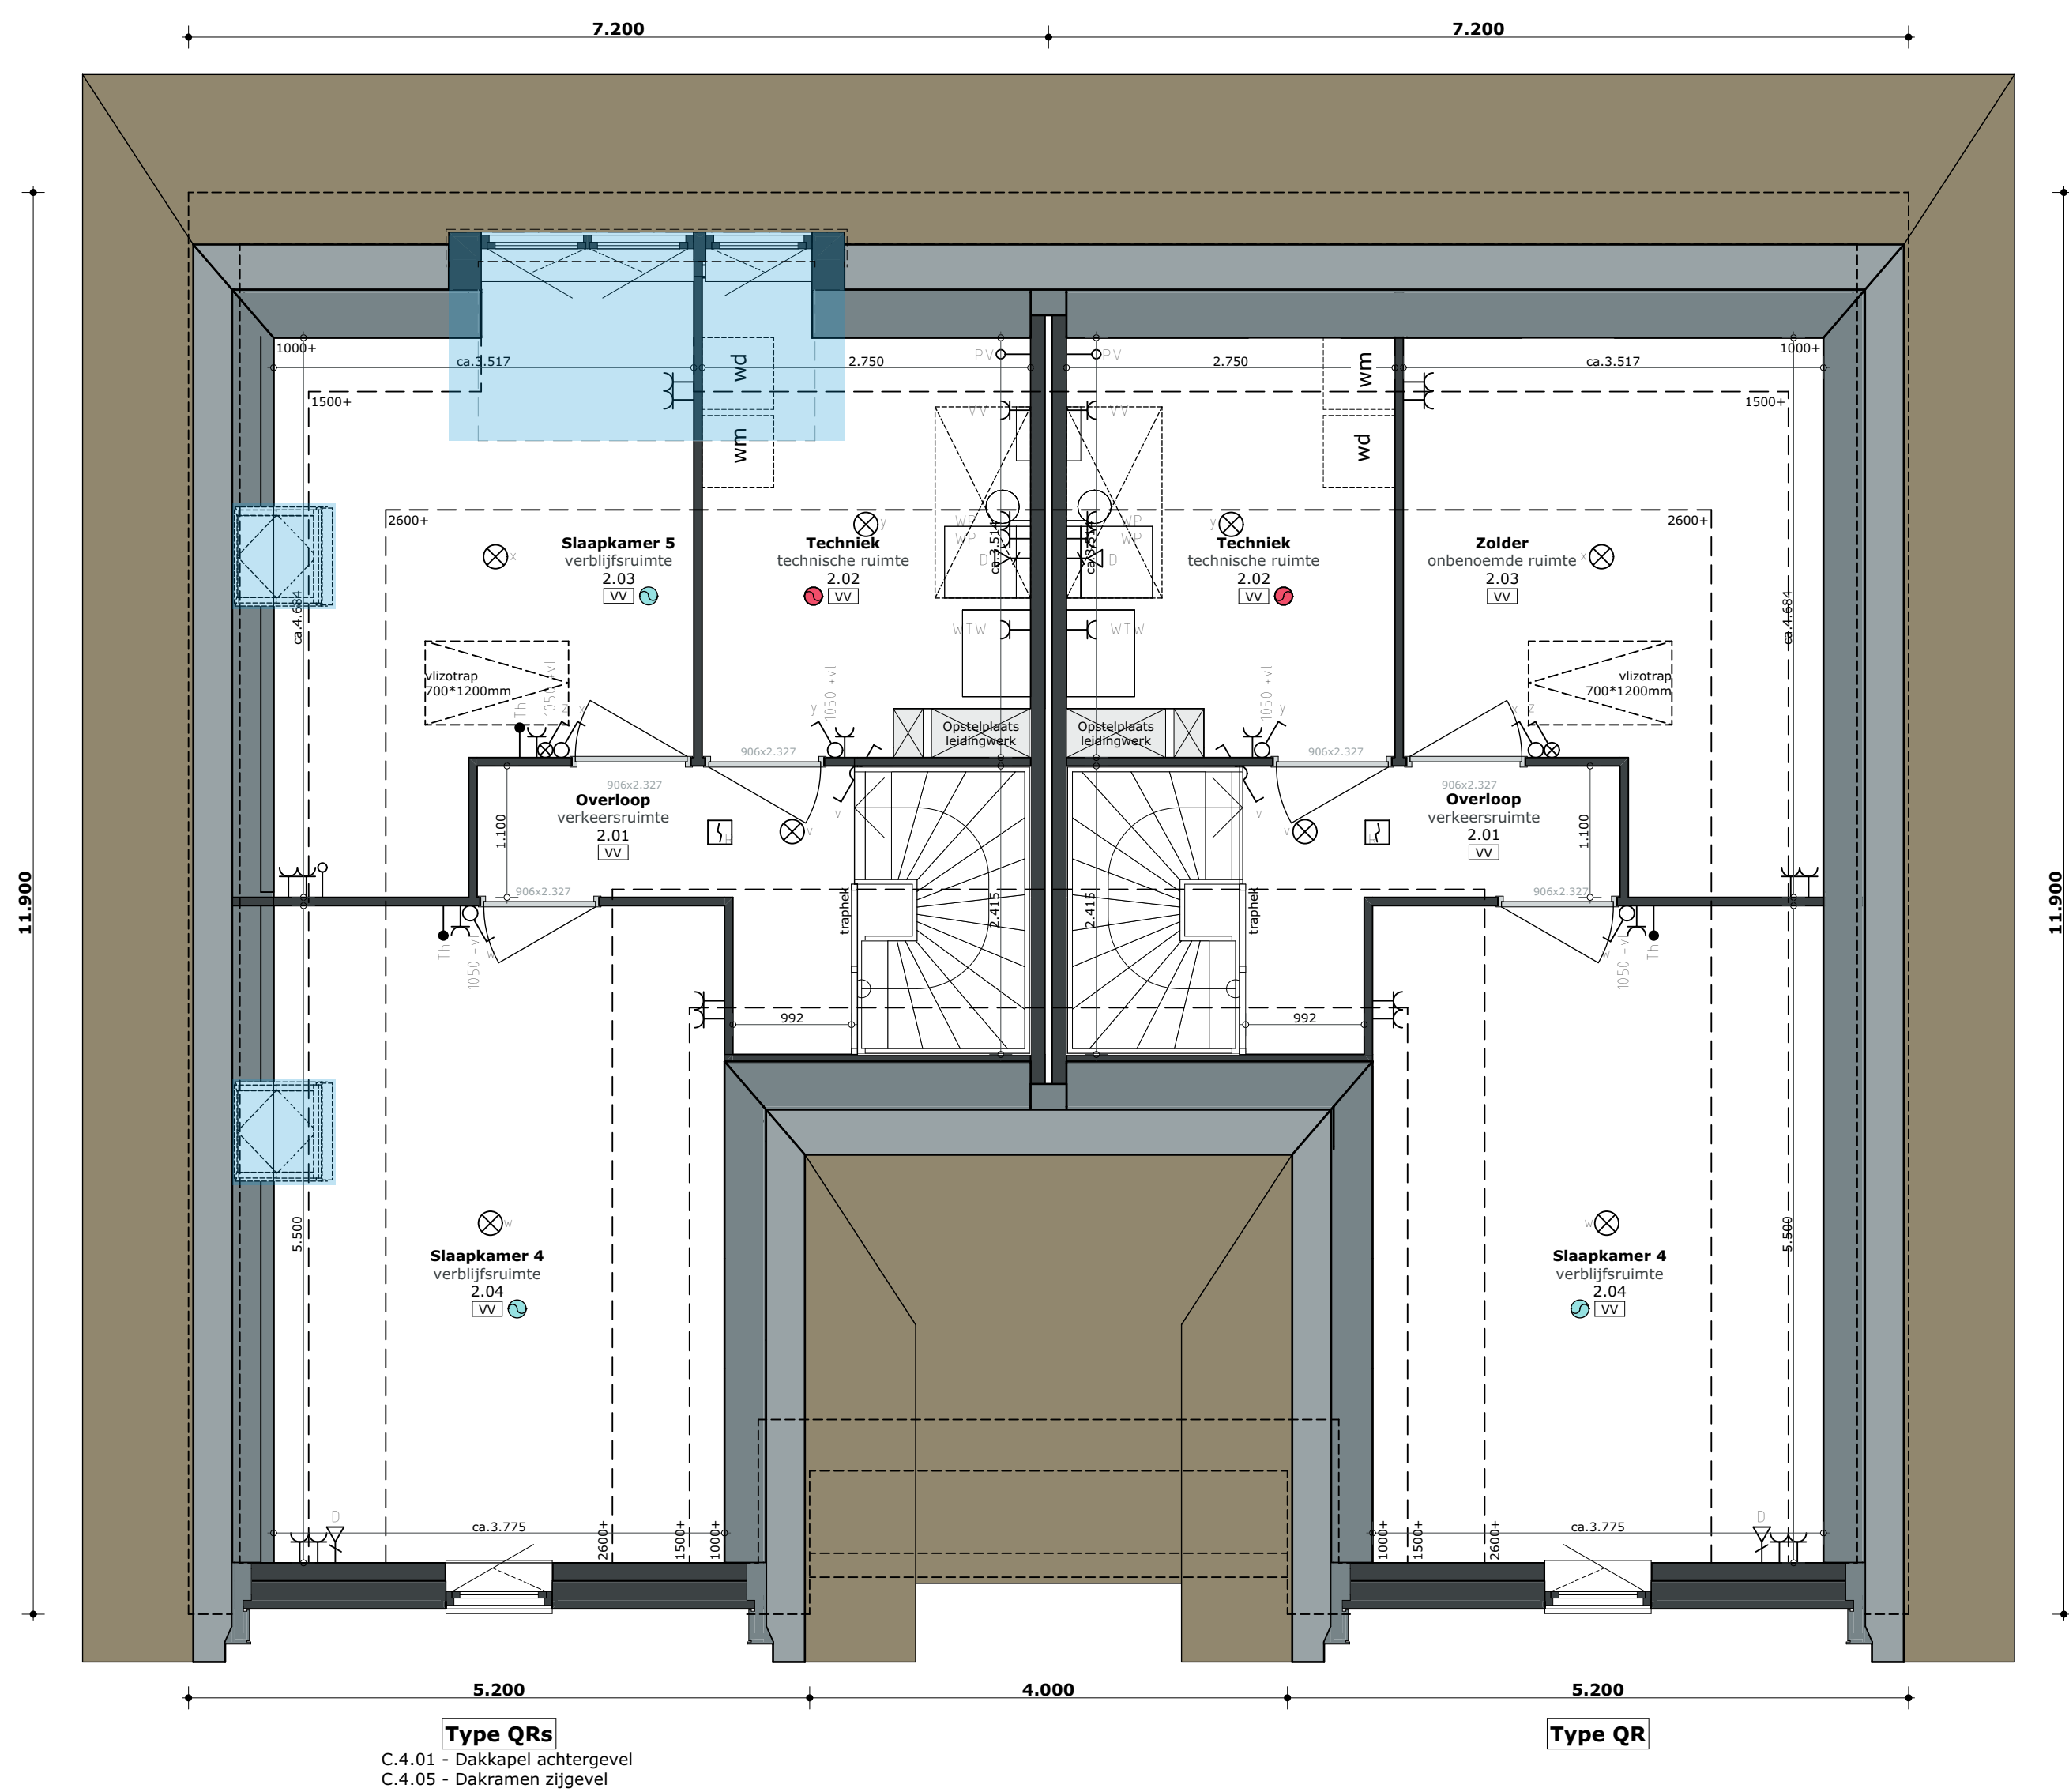

De maten op de tekening zijn circa-maten en zijn, tenzij anders aangegeven, in millimeters. Bij de maatvoering tussen de wa is geen rekening gehouden met enige wandafwerking, zoals wandtegels en spuitwerk. Daarnaast kunnen zich tijdens de bouw veranderingen voordoen die kunnen leiden tot maatverschillen. Op de tekening aangegeven apparaatuur dienen alleen ter indicatie.

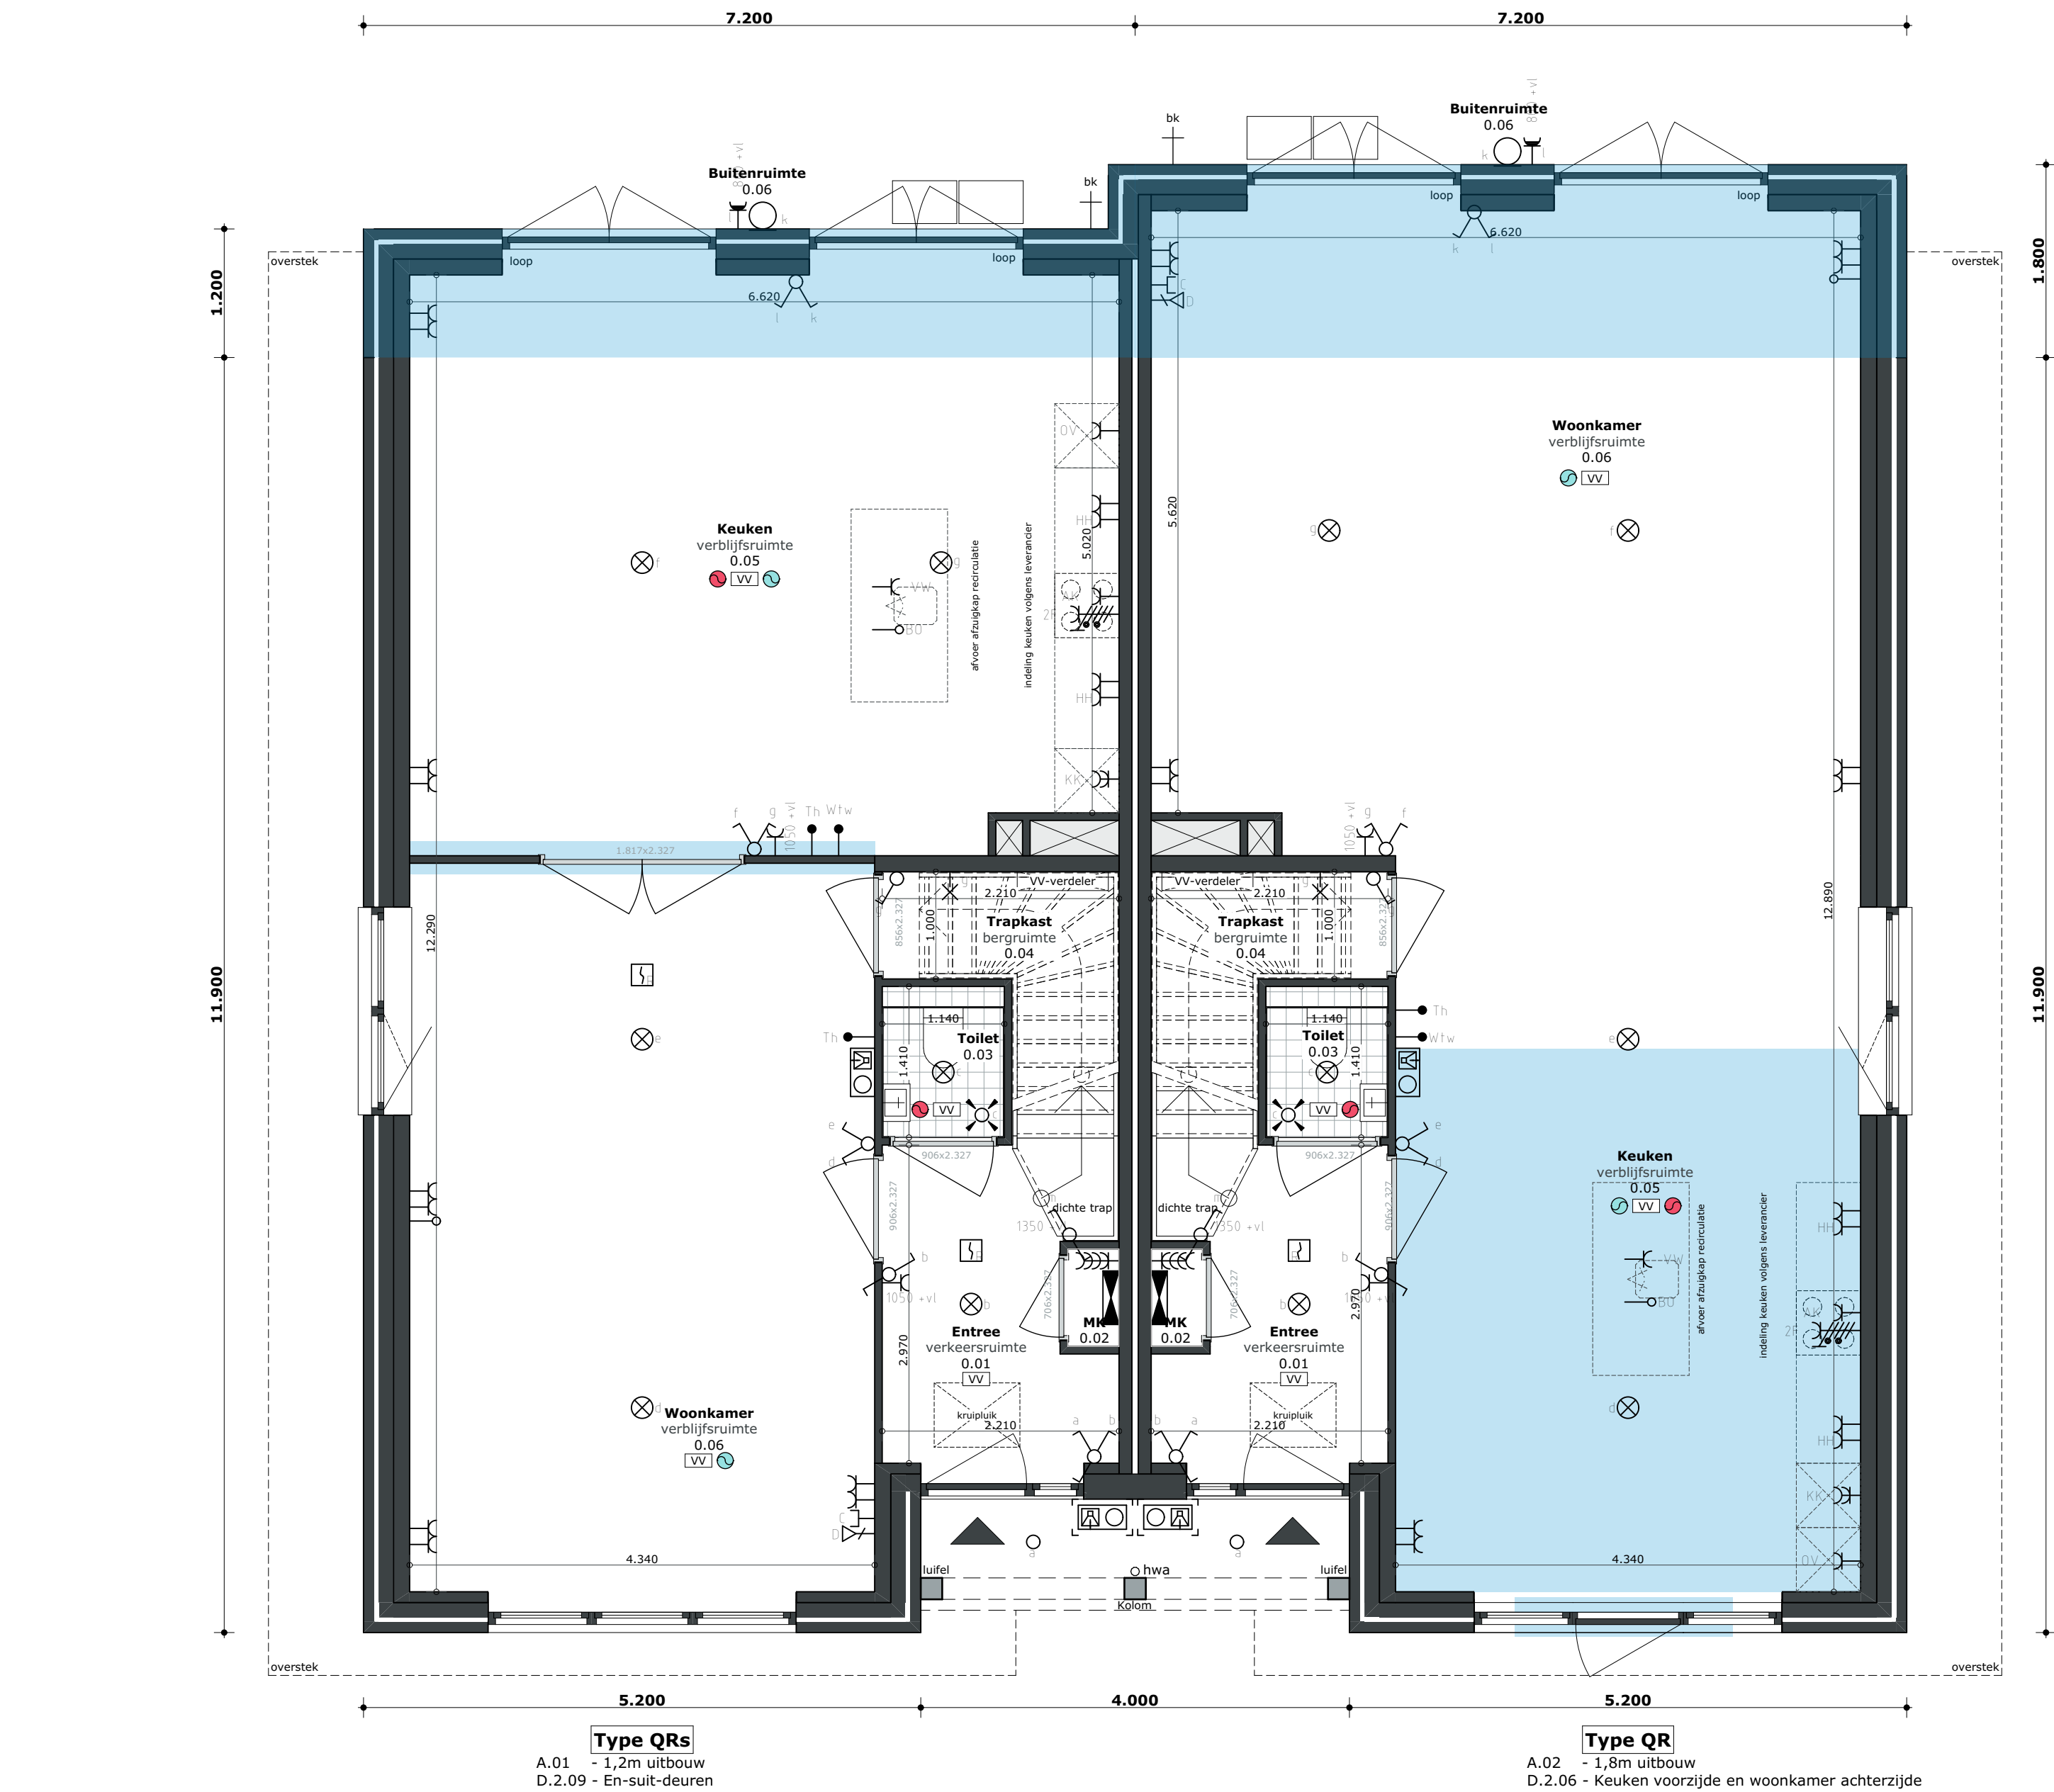



Type QRs
A.08a - Uitbouw zijgevel bijkeuken en slaapkamer 3

Type QR

Type QR


Type QRs
A.08a - Uitbouw zijgevel bijkeuken en slaapkamer 3

Type QRs
A.08a - Uitbouw zijgevel bijkeuken en slaapkamer 3

Voorgevel


Achtergevel

Linkerzijgevel

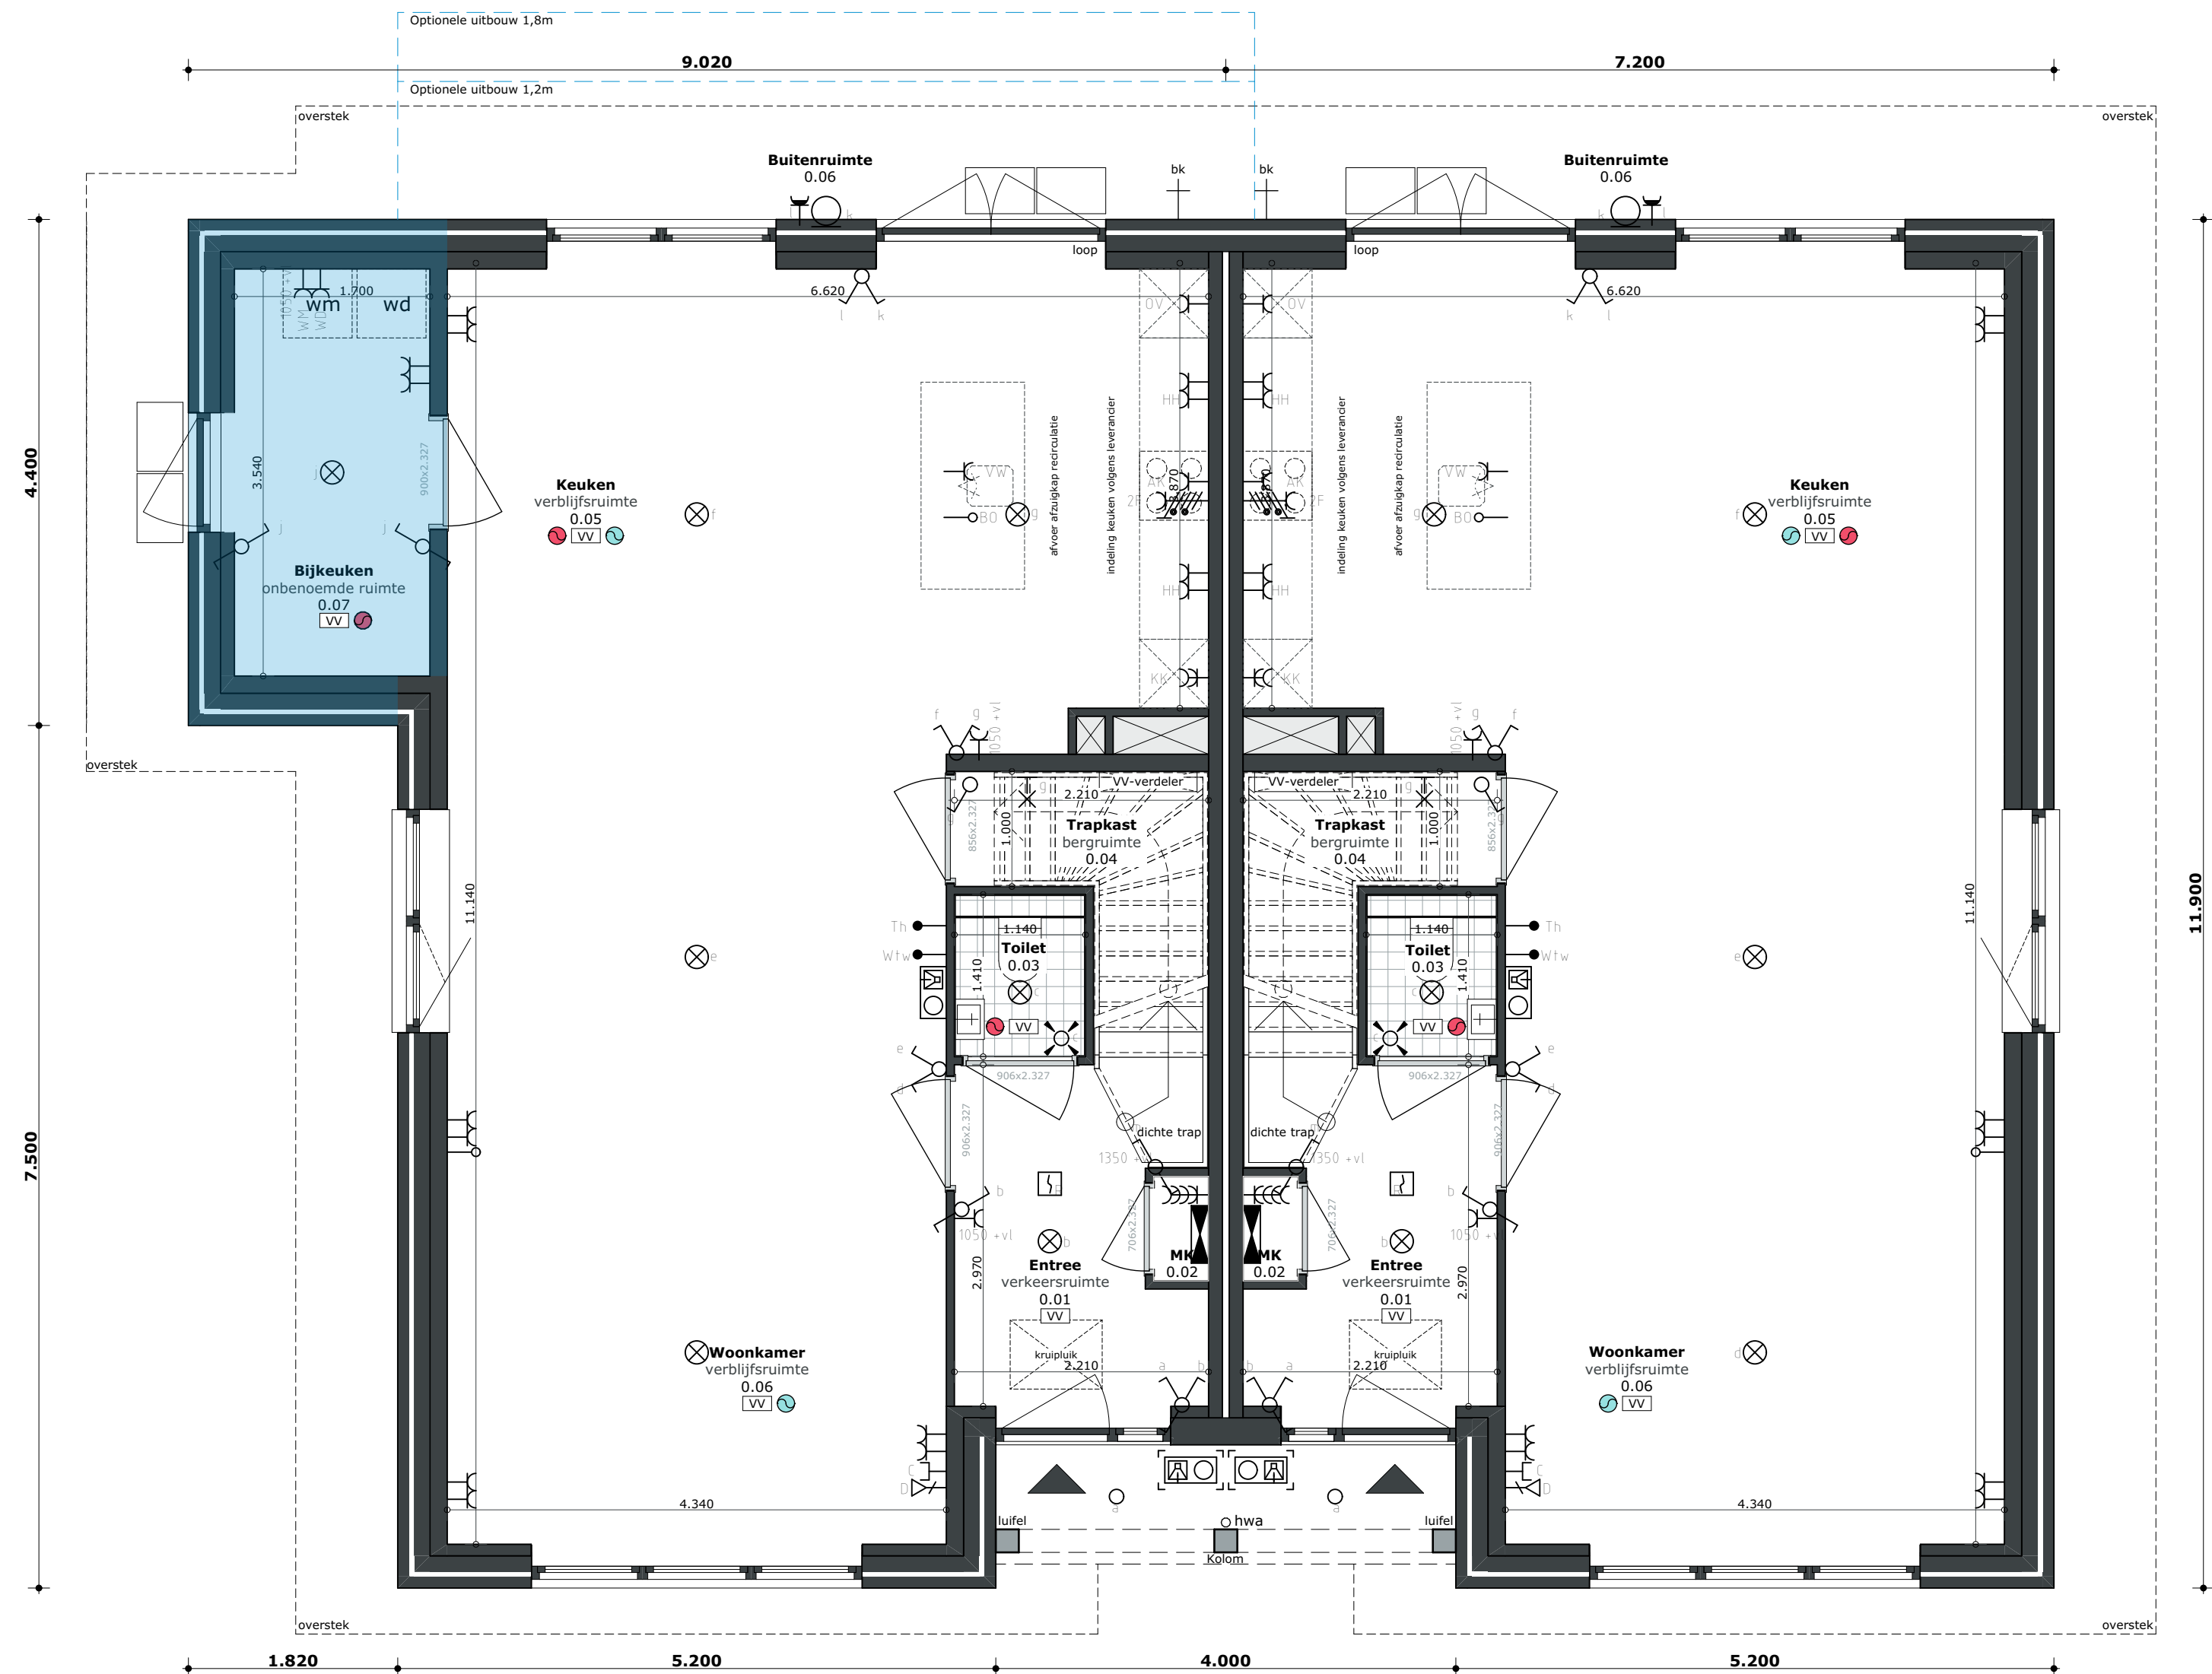

Type QRs
A.08a - Uitbouw bijkeuken en slaapkamer 3

Type QR

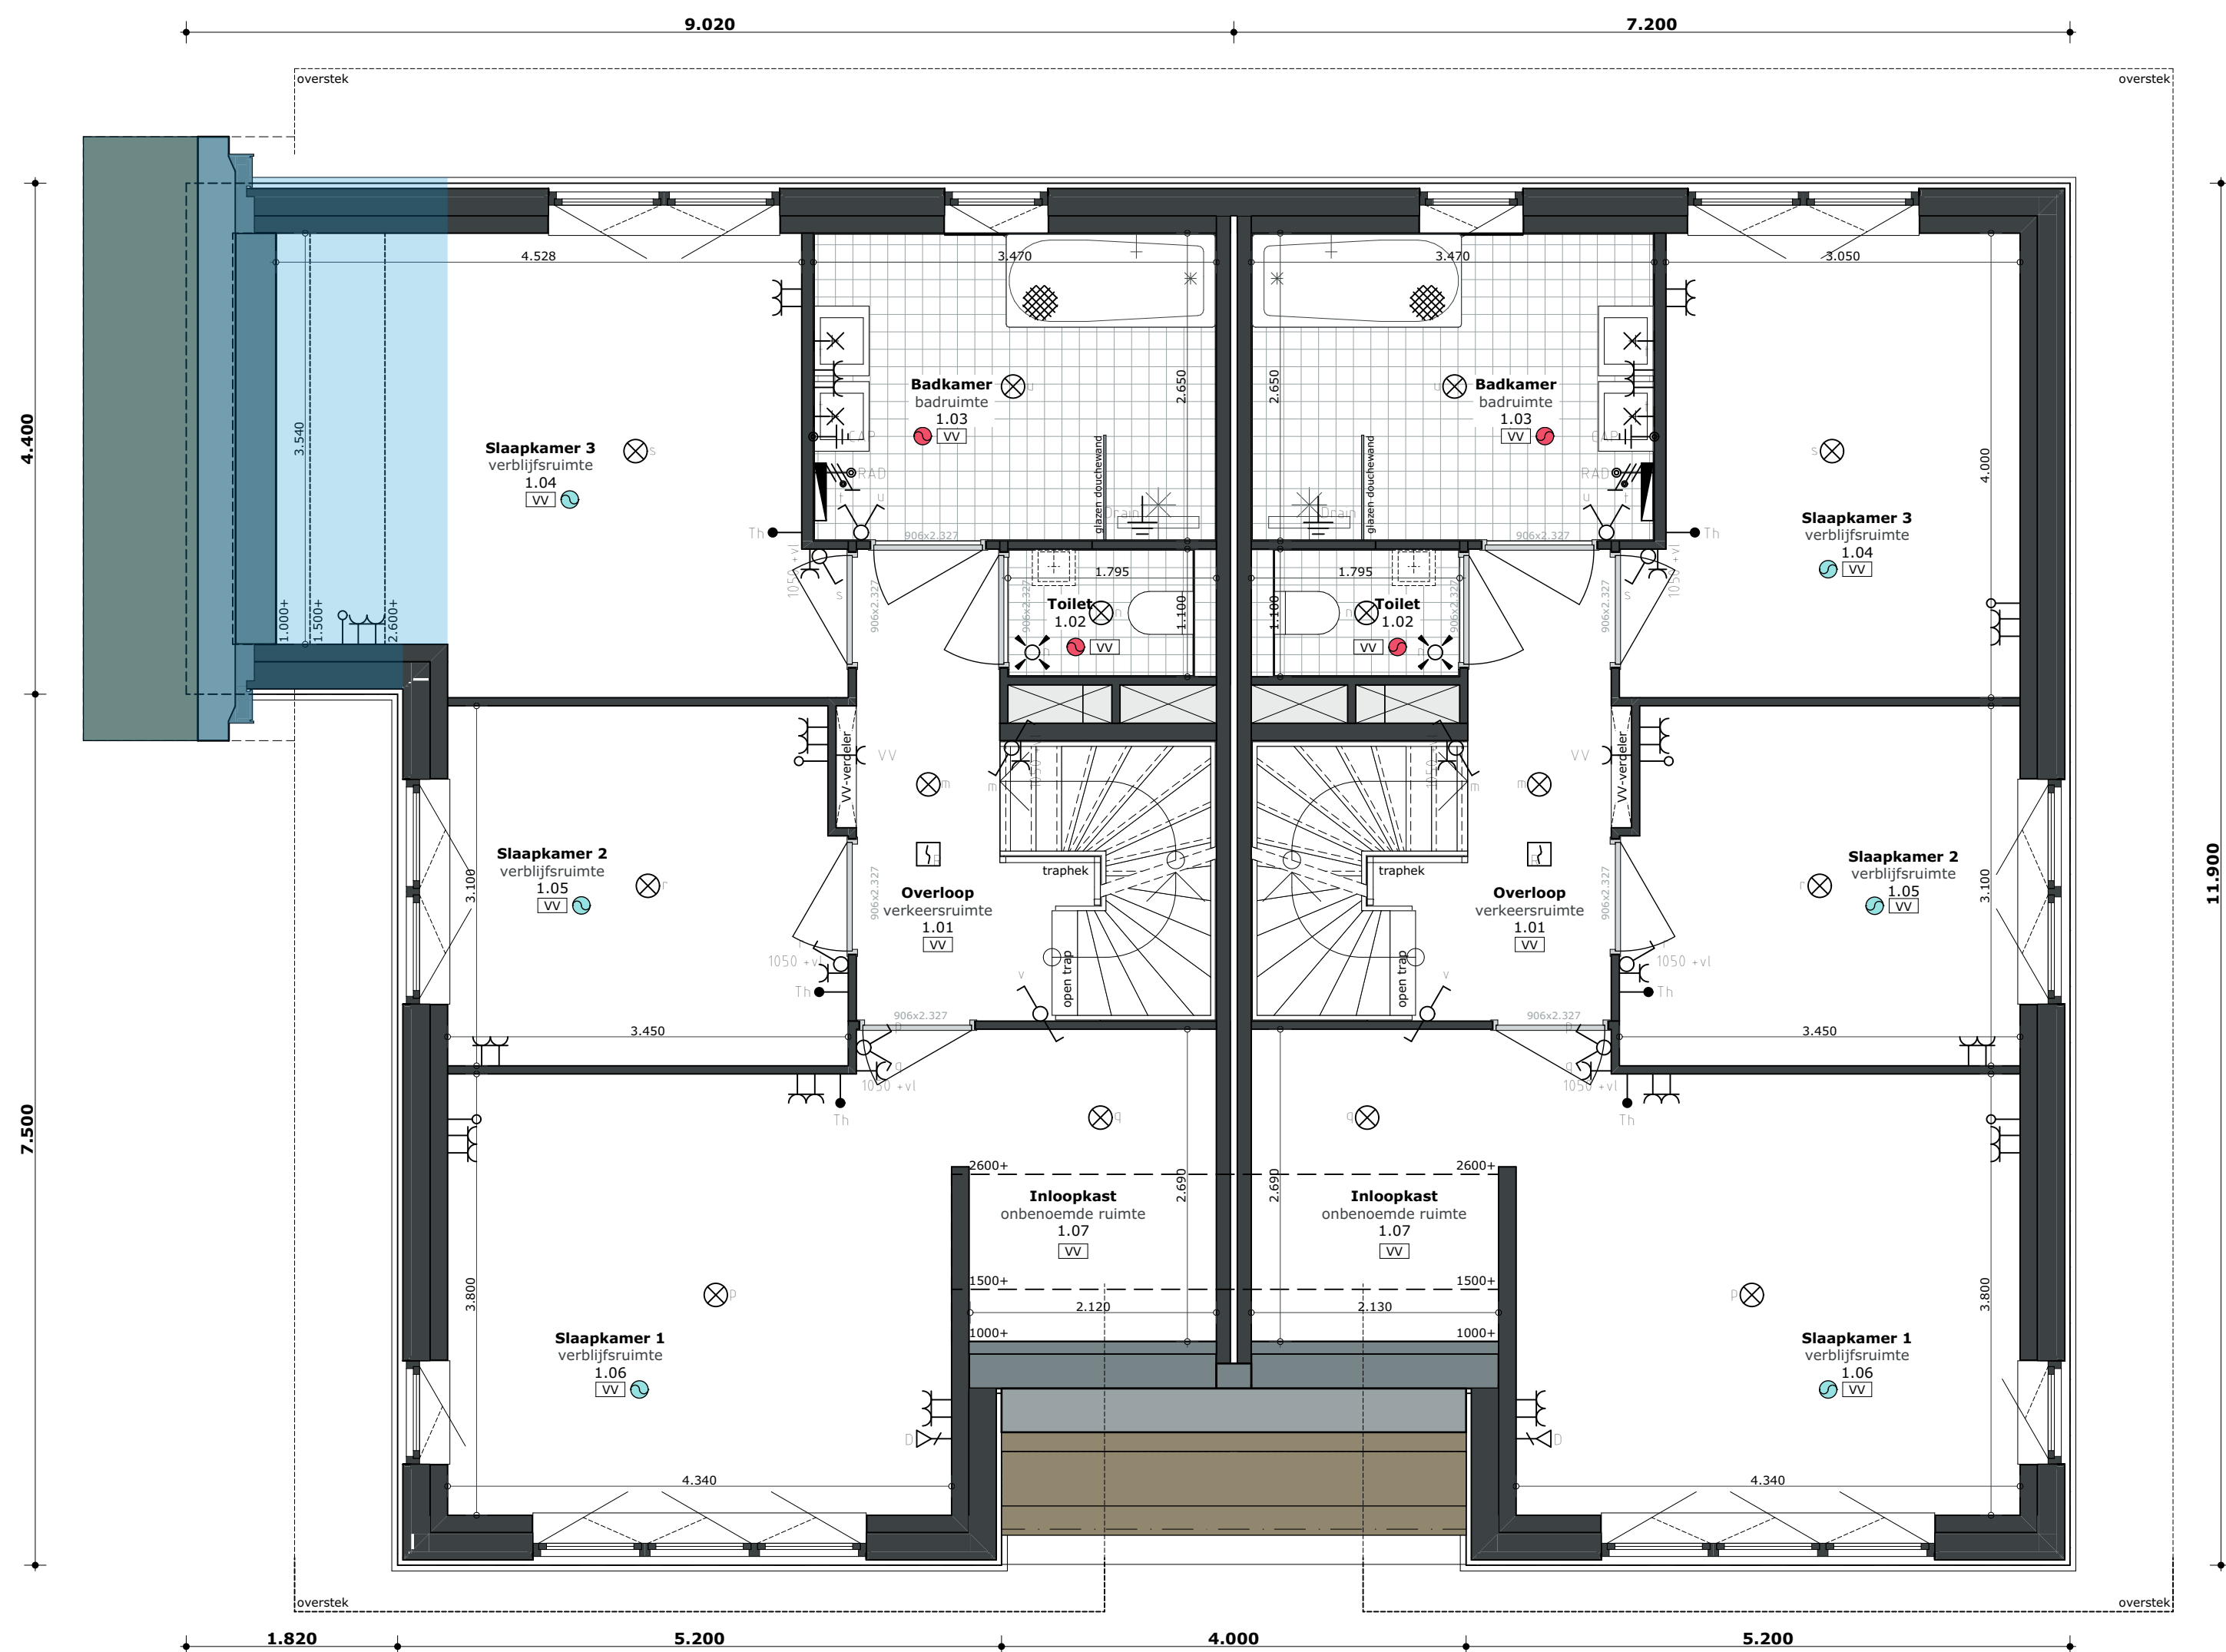

Type QRs
A.08 - Uitbouw zijgevel bijkeuken en slaapkamer 3

Type QR

RENNVOOI

INSTALLATIES

Symbolomschrijving	Afkorting
⊗	plafond lichtpunt
⊗	wand lichtpunt
○	plafond spot
○	wand armatuur
⊗	rookmelder (onderling gekoppeld)
⊗	enkelpolige schakelaar
⊗	enkelpolige schakelaar met signaallamp
⊗	serie schakelaar
⊗	wisselschakelaar
⊗	serie wissel schakelaar
⊗	bewegingsschakelaar plafond
⊗	wandcontactdoos met randaarde
⊗	wandcontactdoos met randaarde waterdicht
⊗	dubbele wandcontactdoos met randaarde horizontaal
⊗	dubbele wandcontactdoos met randaarde opbouw
⊗	viervoudige wandcontactdoos met randaarde opbouw
⊗	perilex wandcontactdoos met randaarde
⊗	perilex of CEE wandcontactdoos met randaarde
⊗	afzuigkap
⊗	loze leiding
⊗	bedrade leiding
⊗	aansluitpunt 230V
⊗	centraal aardpunt
⊗	aardpunt
⊗	aardmet
⊗	groepenkast
⊗	videofon binnentoestel
⊗	videofon deurstation (camera-sprek-luister)
⊗	aansluitpunt CAI (COAX kabel)

Afkorting

ZF	Elektrische kookaansluiting 2x1-fase
AK	Afzuigkap
BO	Bolier
BV	Buitenvoeler
CAP	Centraal aardpunt
HH	Huishoudelijk gebruik
KK	Koelkast
OV	Oven
PV	PV installatie
RAD	Radiator elektrisch
TH	Thermostaat
VV	Verder vloerverwarming
VW	Vaswasmachine
WD	Wasmachine
WP	Warmtepomp
WTW	Warmte terug win unit

Aansluitpunt hoogtes (mits anders aangegeven op tekening)	Hoogte
wandcontactdoos	300+
loze leidingen, CAI & DATA	300+
schakelaars	1000+
thermostaten	1500+
viw bediening	1500+
videofon binnentoestel & deurstation	1500+
dubbele wandcontactdoos t.p.v. aanrechtblad	1200+
vaalwasmachine, boiler	650+
oven, koelkast, kook	50+
afzuigkap	2250+
dubbele wandcontactdoos t.p.v. wastafel(s)	1050+
centraal aardpunt achter spiegel	1800+
wand lichtpunten	2300+
wand lichtpunt trapkast	2100+
wand lichtpunt buiten	2200+
technische installaties (WTW, WP, PV, PV, VV)	n.t.b.

RENNVOOI

SYMBOLLEN

⊗	Toe- en afvoer mechanische ventilatie, exacte positie nader te bepalen door installateur
hwa	Hemelwaterafvoer
bk	Buitenkraan
⊗	Ruimte v.z.v. mechanische luchtvoering, positie en aantal n.t.b. door installateur
⊗	Ruimte v.z.v. mechanische luchtvoering, positie en aantal n.t.b. door installateur
⊗	Mechanische gebalanceerde ventilatiebox
⊗	Warmtepomp
⊗	Ruimte v.z.v. vloerverwarming
906x2.327	Maat doorgang binnendeurkozijnen

Uitleg omschrijving ruimtes:	Ruimteomschrijving: Woonkamer
Ruimtenamen volgens bouwbesluit:	verblifruimte
Ruimtenummer:	0.06

LEGENDA

IMPRESSIES


De geveltekeningen en afbeeldingen geven een impressie van het ontwerp. De werkelijke uitvoering en de werkelijke kleuren van gevels, schilderwerk en dakbedekkingen etc. kunnen afwijken. Voor de kleurstelling, zie de kleur- en materiaalstaat.

MAATVOERING EN INRICHTING

De maten op de tekening zijn circa-maten en zijn, tenzij anders aangegeven, in millimeters. Bij de maatvoering tussen de wanden is geen rekening gehouden met enige wandafwerking, zoals wandtegels en spuitwerk. Daarnaast kunnen zich tijdens de bouw veranderingen voordoen die kunnen leiden tot maatverschillen. Op de tekening aangegeven apparatuur dienen alleen ter indicatie.

Weespersluis

Hollands Water fase 4A2

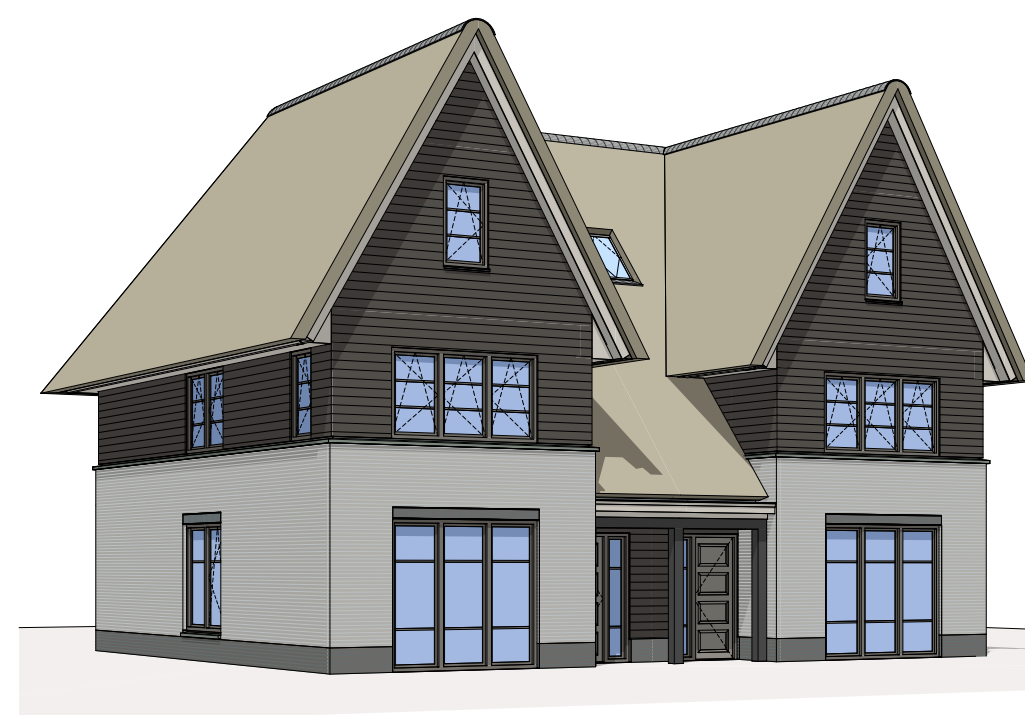

- Goudestein -

Model Q opties blad 2

Plattegrond en gevels

Kavelnummers 26, 52 en 58 (QR)
25, 51 en 57 (QRs)



Adriaan van Erk

Q opties blad 2 d.d. 29 sept. 2020
Wijzigingen voorbehouden.
Alle maten zijn circa maten..

www.adriaanvanerk.nl



Type QRs
A.08a - Uitbouw zijgevel en slaapkamer 3
C.4.03 - Dakkapel zijgevel

Type QR

Type QR

Type QRs
A.08b - Uitbouw zijgevel en slaapkamer 3
C.4.03 - Dakkapel zijgevel

Type QRs
Uitbouw zijgevel en slaapkamer 3
Dakkapel zijgevel

RENNVOOI

INSTALLATIES

Symbolomschrijving	Afkorting
⊗	plafond lichtpunt
⊗	wandlichtpunt
○	plafond spot
○	wand armatuur
□	rookmelder (onderling gekoppeld)
○	enkelpolige schakelaar
○	enkelpolige schakelaar met signaallamp
○	serie schakelaar
○	wisselschakelaar
○	serie wissel schakelaar
○	bewegingsschakelaar plafond
⊥	wandcontactdoos met randaarde
⊥	wandcontactdoos met randaarde waterdicht
⊥	dubbele wandcontactdoos met randaarde horizontaal
⊥	dubbele wandcontactdoos met randaarde opbouw
⊥	viervoudige wandcontactdoos met randaarde opbouw
⊥	perilex wandcontactdoos met randaarde
⊥	perilex of CEE wandcontactdoos met randaarde
⊥	afzuigkap
⊥	loze leiding
⊥	bedrade leiding
⊥	aansluitpunt 230V
⊥	centraal aardpunt
⊥	aardpunt
⊥	aardmet
⊥	groepenkast
⊥	videofon binnentoestel
⊥	videofon deurstation (camera-spraak-luister)
⊥	aansluitpunt CAI (COAX kabel)

Afkorting

ZF	Elektrische kookaansluiting 2x1-fase
AK	Afzuigkap
BO	Bolier
BV	Buitenvoeler
CAP	Centraal aardpunt
HH	Huishoudelijk gebruik
KK	Koelkast
OV	Oven
PV	PV installatie
RAD	Radiator elektrisch
TH	Thermostaat
VV	Verder vloerverwarming
VW	Vaswasmachine
WD	Wasmachine
WP	Warmtepomp
WTW	Warmte terug win unit

Aansluitpunt hoogtes (mits anders aangegeven op tekening)	Hoogte
wandcontactdoos	300+
loze leidingen, CAI & DATA	300+
schakelaars	1000+
thermostaten	1500+
videofon binnentoestel & deurstation	1500+
dubbele wandcontactdoos t.p.v. aanrechtblad	1200+
vaswasmachine, boiler	650+
oven, koelkast, kook	50+
afzuigkap	2250+
dubbele wandcontactdoos t.p.v. wastafel(s)	1050+
centraal aardpunt achter spiegel	1600+
wandlichtpunten	2300+
wandlichtpunt trapkast	2100+
wandlichtpunt buiten	2200+
technische installaties (WTW, WP, PV, VV)	n.t.b.

RENNVOOI

SYMBOLLEN

⊥	Toe- en afvoer mechanische ventilatie, exacte positie nader te bepalen door installateur
hwa	Hemelwaterafvoer
bk	Buitenkraan
○	Ruimte v.z.v. mechanische luchtvoering, positie en aantal n.t.b. door installateur
○	Ruimte v.z.v. mechanische luchtvoering, positie en aantal n.t.b. door installateur
⊥	Mechanische gebalanceerde ventilatiebox
⊥	Warmtepomp
⊥	Ruimte v.z.v. vloerverwarming
906x2.327	Maat doorgang binnendeurkozijnen
Uitleg omschrijving ruimtes:	
Ruimteomschrijving: Woonkamer	
Ruimtenaming volgens bouwbesluit: verblijfsruimte	
Ruimtenummer: 0.06	

LEGENDA

IMPRESSIES


De geveltekeningen en afbeeldingen geven een impressie van het ontwerp. De werkelijke uitvoering en de werkelijke kleuren van gevels, schilderwerk en dakbedekkingen etc. kunnen afwijken. Voor de kleurstelling, zie de kleur- en materiaalstaat.

MAATVOERING EN INRICHTING

De maten op de tekening zijn circa-maten en zijn, tenzij anders aangegeven, in millimeters. Bij de maatvoering tussen de wanden is geen rekening gehouden met enige wandafwerking, zoals wandtegels en spuitwerk. Daarnaast kunnen zich tijdens de bouw veranderingen voordoen die kunnen leiden tot maatverschillen. Op de tekening aangegeven apparatuur dienen alleen ter indicatie.

Weespersluis

Hollands Water fase 4A2

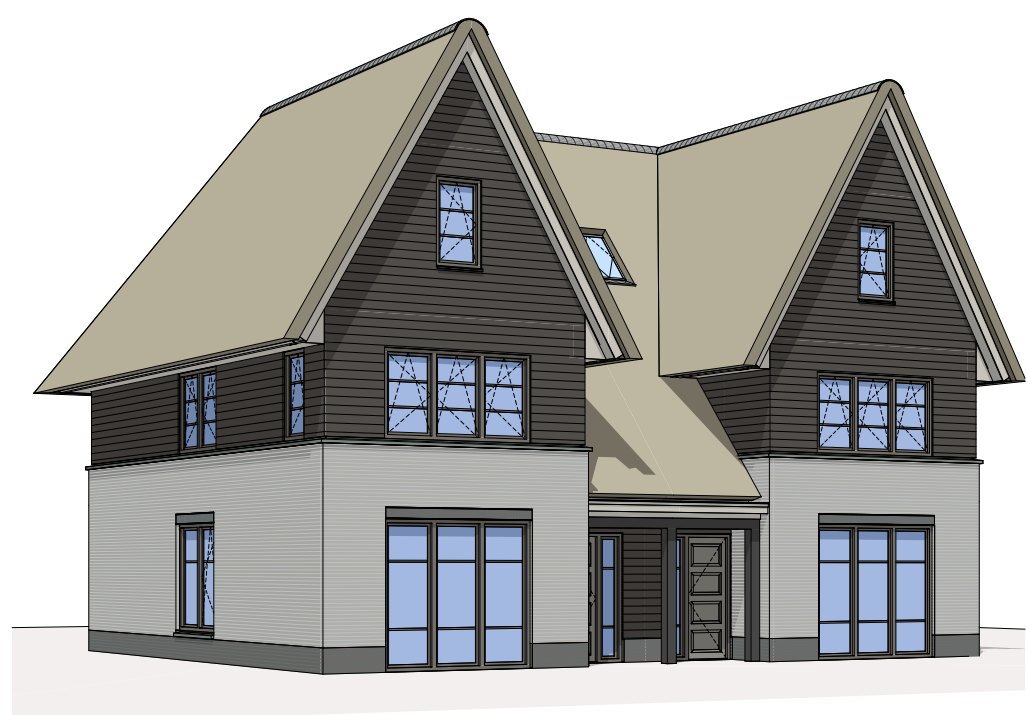

- Goudestein -

Model Q opties blad 3

Plattegrond en gevels

Kavelnummers 26, 52 en 58 (QR)
25, 51 en 57 (QRs)



Adriaan van Erk

Q opties blad 3 d.d. 29 sept. 2020
Wijzigingen voorbehouden.
Alle maten zijn circa maten..

www.adriaanvanerk.nl