



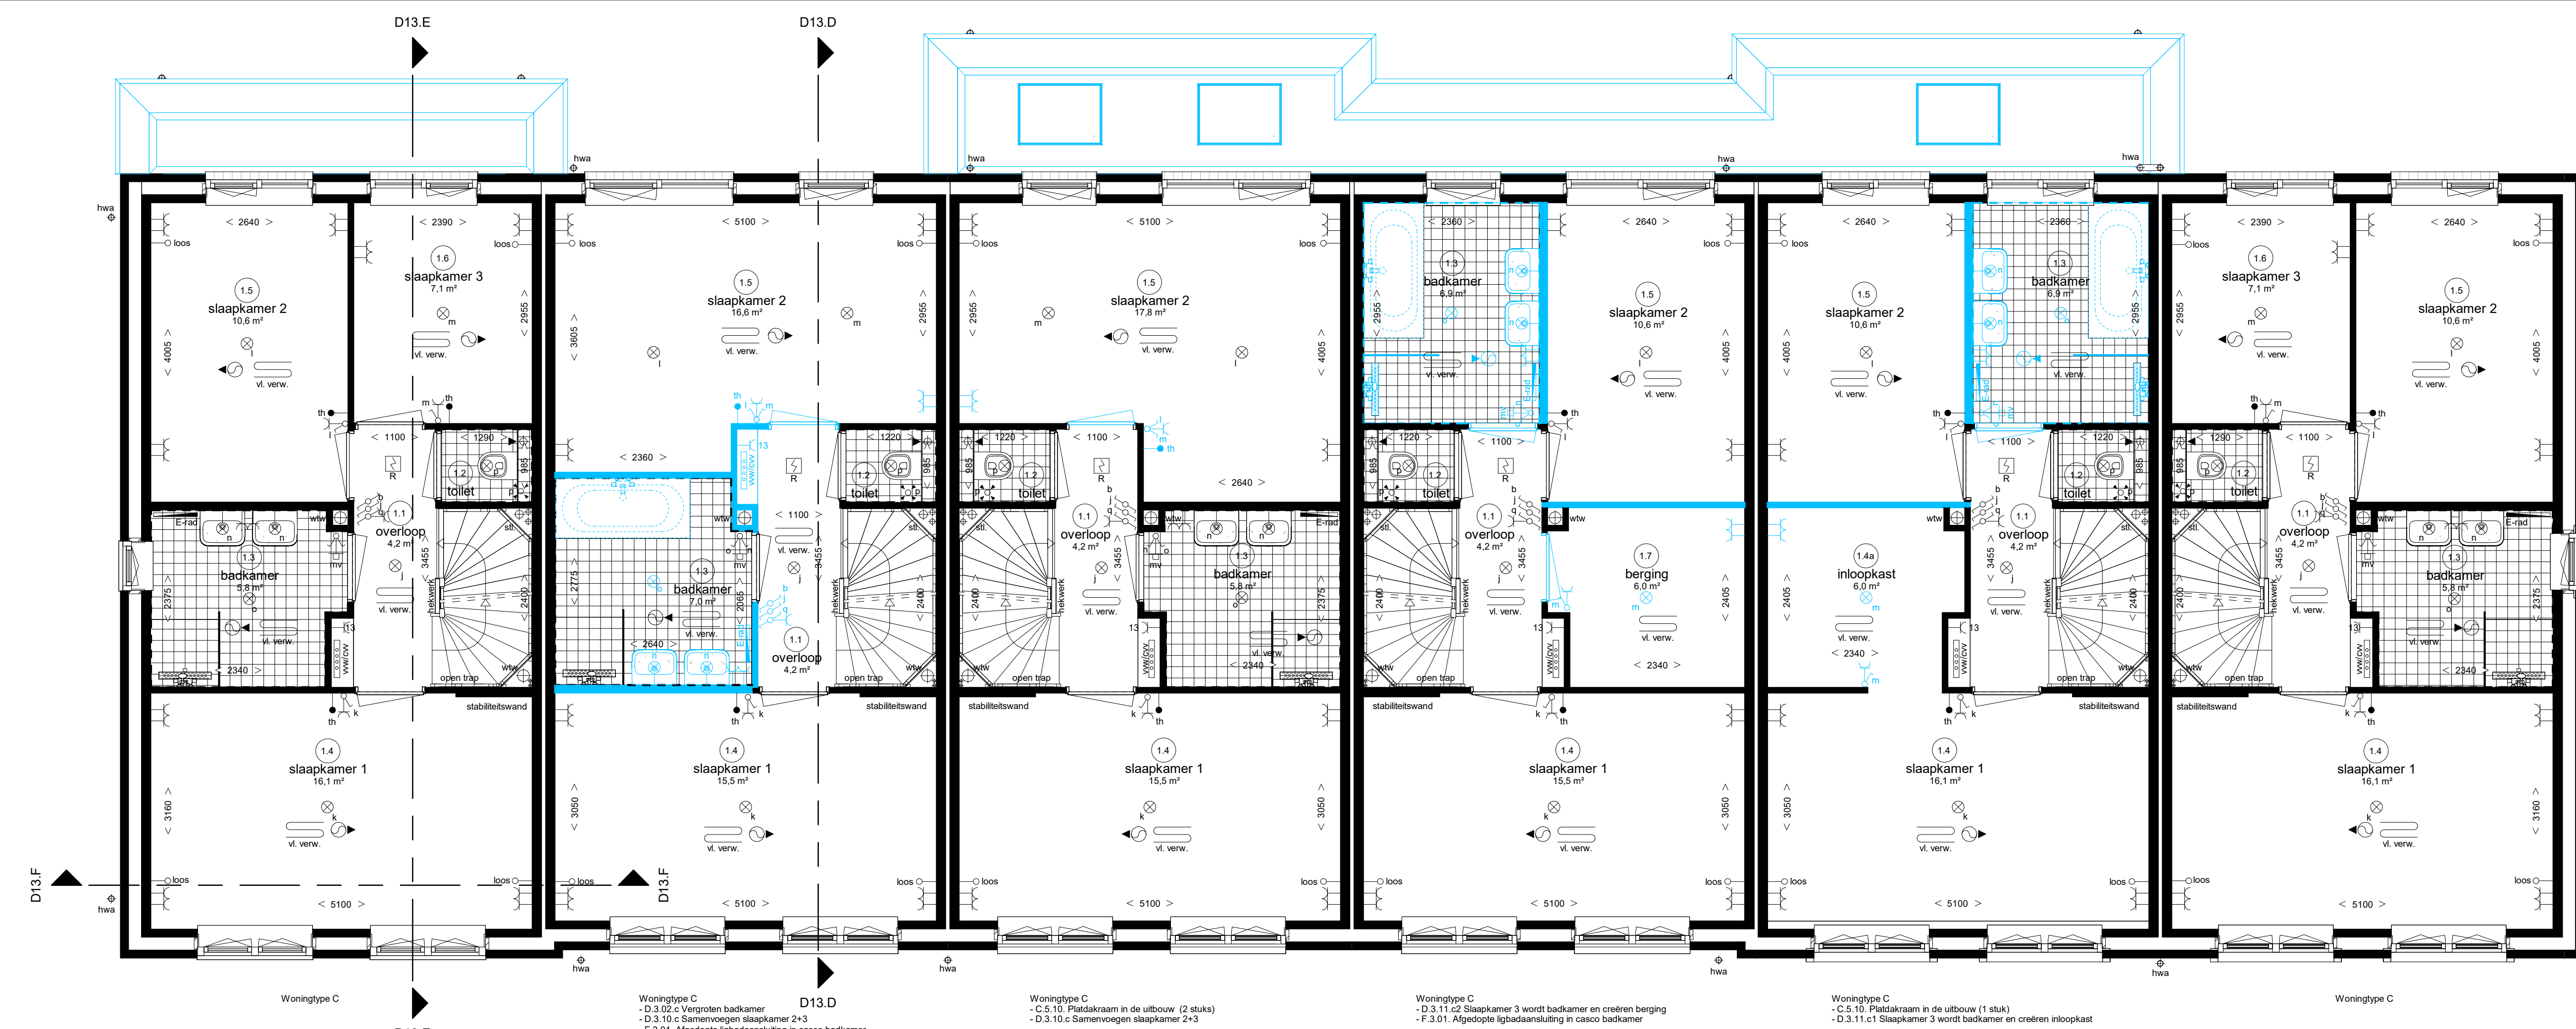


Renvooi Installaties		Radiator	
	lichtpunt		radiator
	lichtpunt incl armatuur		elektrische radiator
	lichtpunt incl armatuur met schemerschakelaar		voerverwarming
	lichtpunt incl armatuur met permanente verlichting		ruimte voorzien van mechanische luchttoevoer, postie volgens opgave installateur
	lichtpunt incl armatuur met noodverlichting		ruimte voorzien van mechanische luchttoevoer, postie volgens opgave installateur
	wandlichtpunt		afzuigpunt m.v. op wand
	wandlichtpunt incl armatuur		toevoerpunt m.v. op plafond
	lichtpunt TL armatuur		afzuigpunt w.t.w. op plafond
	spot		toevoerpunt w.t.w. op plafond
	rookmelder		natuurlijke ventilatie plafond
	rookmelder op pendel		natuurlijke ventilatie sectiondeur
	enkeelpolige schakelaar		afzuigpunt t.b.v. afzuigkap
	enkeelpolige schakelaar met signalering		grondkabel
	enkeelpolige schakelaar met dimmer		lappunt koud/warmwater
	wisselschakelaar		lappunt koudwater
	meerpolige schakelaar		gasaansluiting fornuis
	meerpolige schakelaar m.v.		gasaansluiting cv
	bewegingsschakelaar		ventilatoroosters
	w.c.d. + randaan		kruipluk
	dubbele w.c.d. + randaan		radiatorkast
	deurbel		radiatorkast
	schel		radiatorkast
	radiografische kamerthermostaat		radiatorkast
	bedrade kamerthermostaat		radiatorkast
	hoofdbediening mechanische ventilatie		radiatorkast
	badkamerbediening mechanische ventilatie		radiatorkast
	dubbele w.c.d. + randaan		radiatorkast
	tv aansluiting afgemonteerd		radiatorkast

Ruimte benamingen volgens Bouwbesluit	
0.1 verkeersruimte	0.9 technische ruimte
0.2 meterruimte	1.0 buitenruimte
0.3 toilet	1.1 verkeersruimte
0.4 verblijfsruimte	1.2 toilet
0.5 verblijfsruimte	1.3 badruimte
0.6 verblijfsruimte	1.4 verblijfsruimte
0.7 berging	1.5 verblijfsruimte
0.8 berging	1.6 verblijfsruimte
1.7 berging	2.1 onbepaalde ruimte
1.8 berging	2.2 verkeersruimte
1.9 berging	2.3 technische ruimte
2.0 berging	2.4 verblijfsruimte
2.1 berging	2.5 verblijfsruimte
2.2 berging	2.6 verblijfsruimte
2.3 berging	2.7 toilet
2.4 berging	2.8 badruimte
2.5 berging	2.9 berging
2.6 berging	3.1 verkeersruimte
2.7 berging	3.2 verblijfsruimte
2.8 berging	3.3 verblijfsruimte
2.9 berging	3.4 technische ruimte
3.0 berging	3.5 onbepaalde ruimte

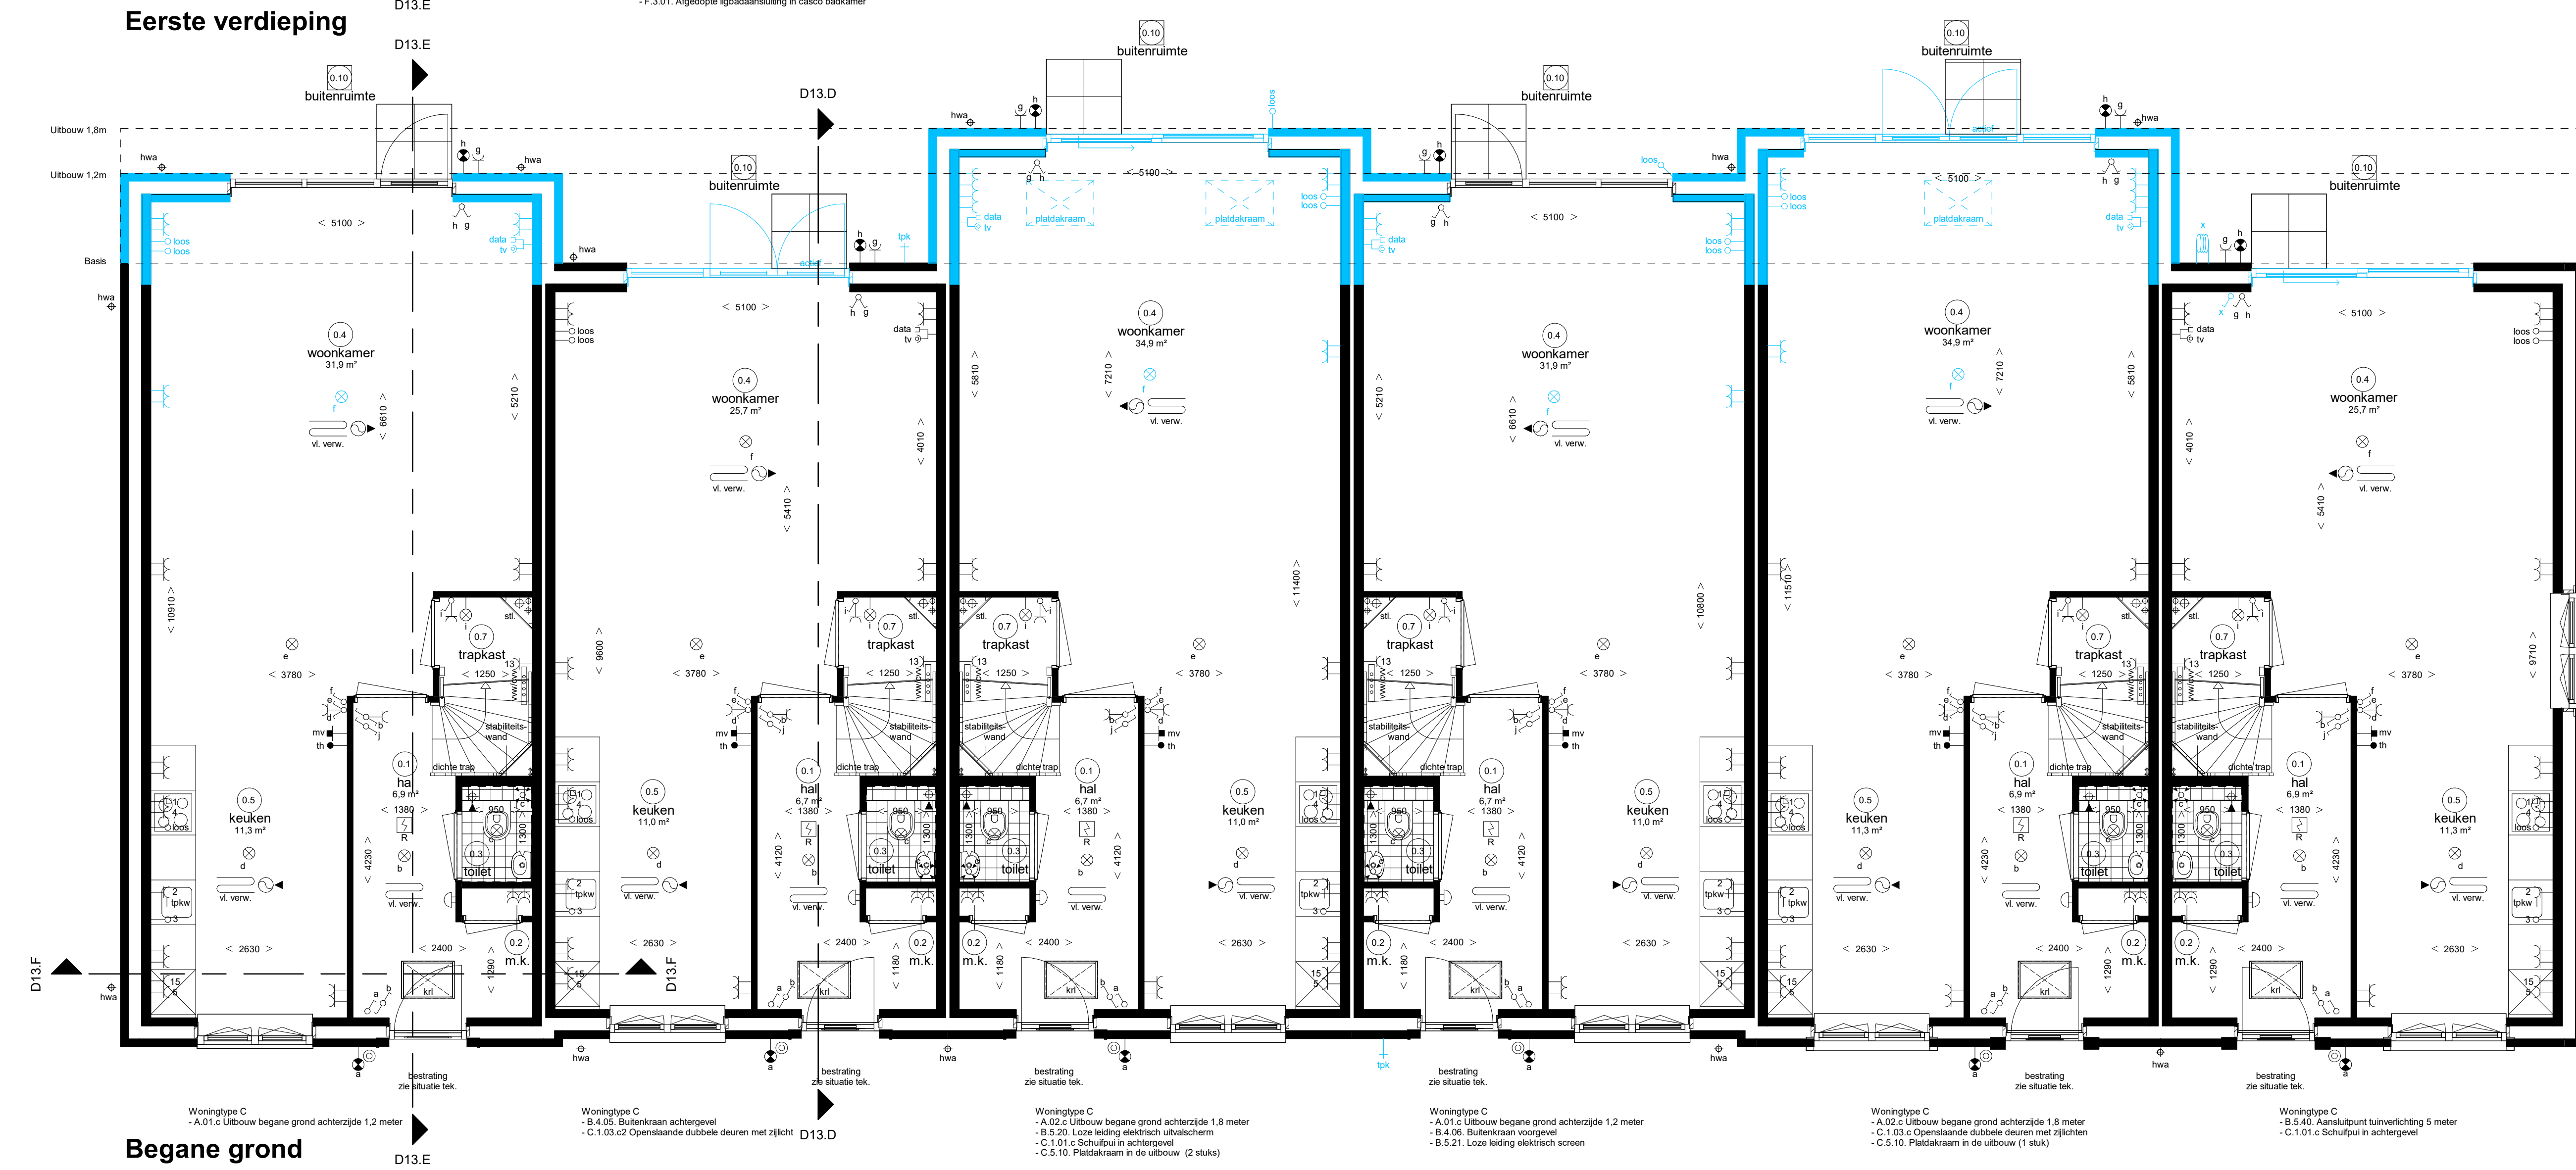

Weespersluis

fase 3A1ab

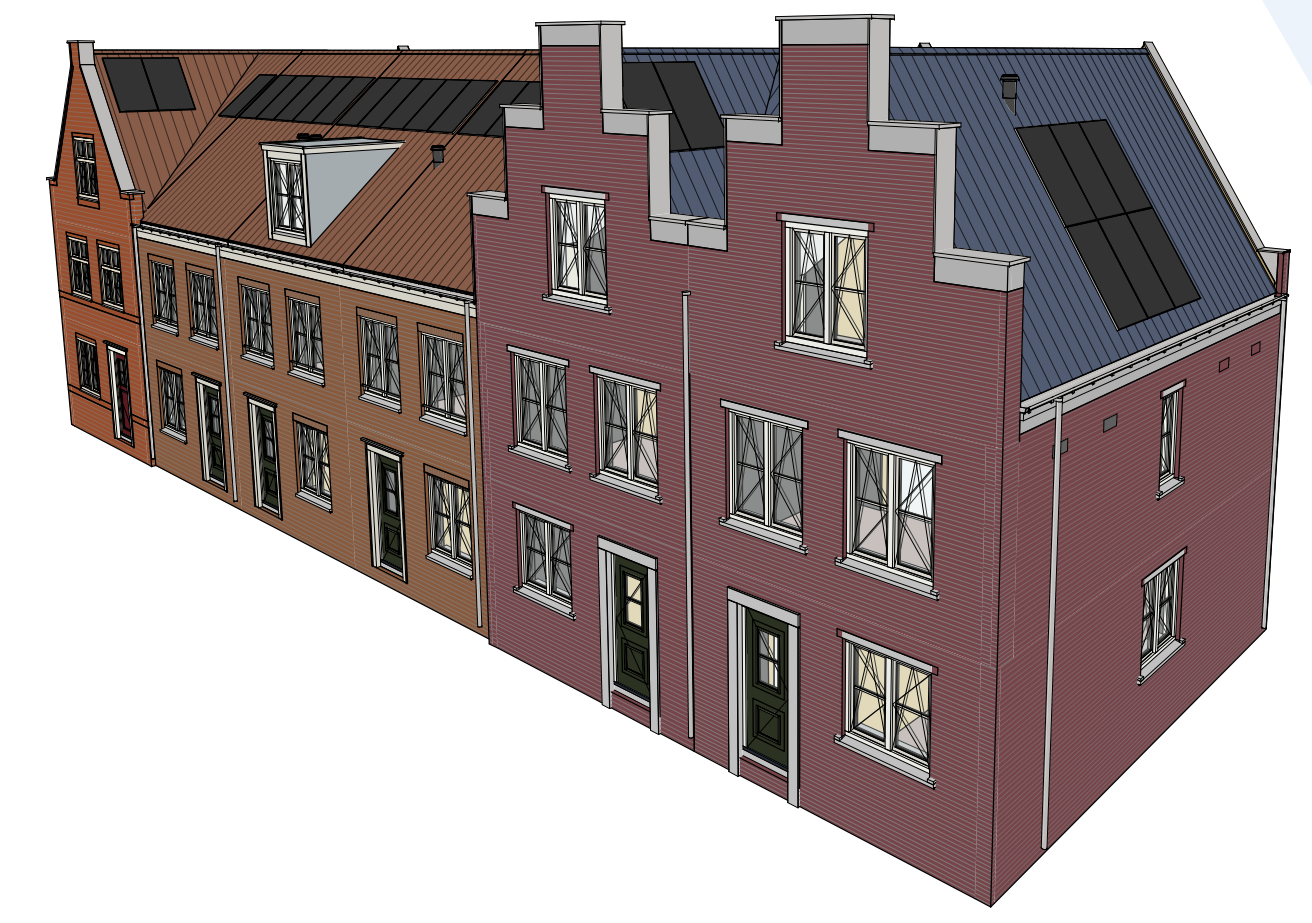

Opties type C

Begane grond en 1e verdieping