



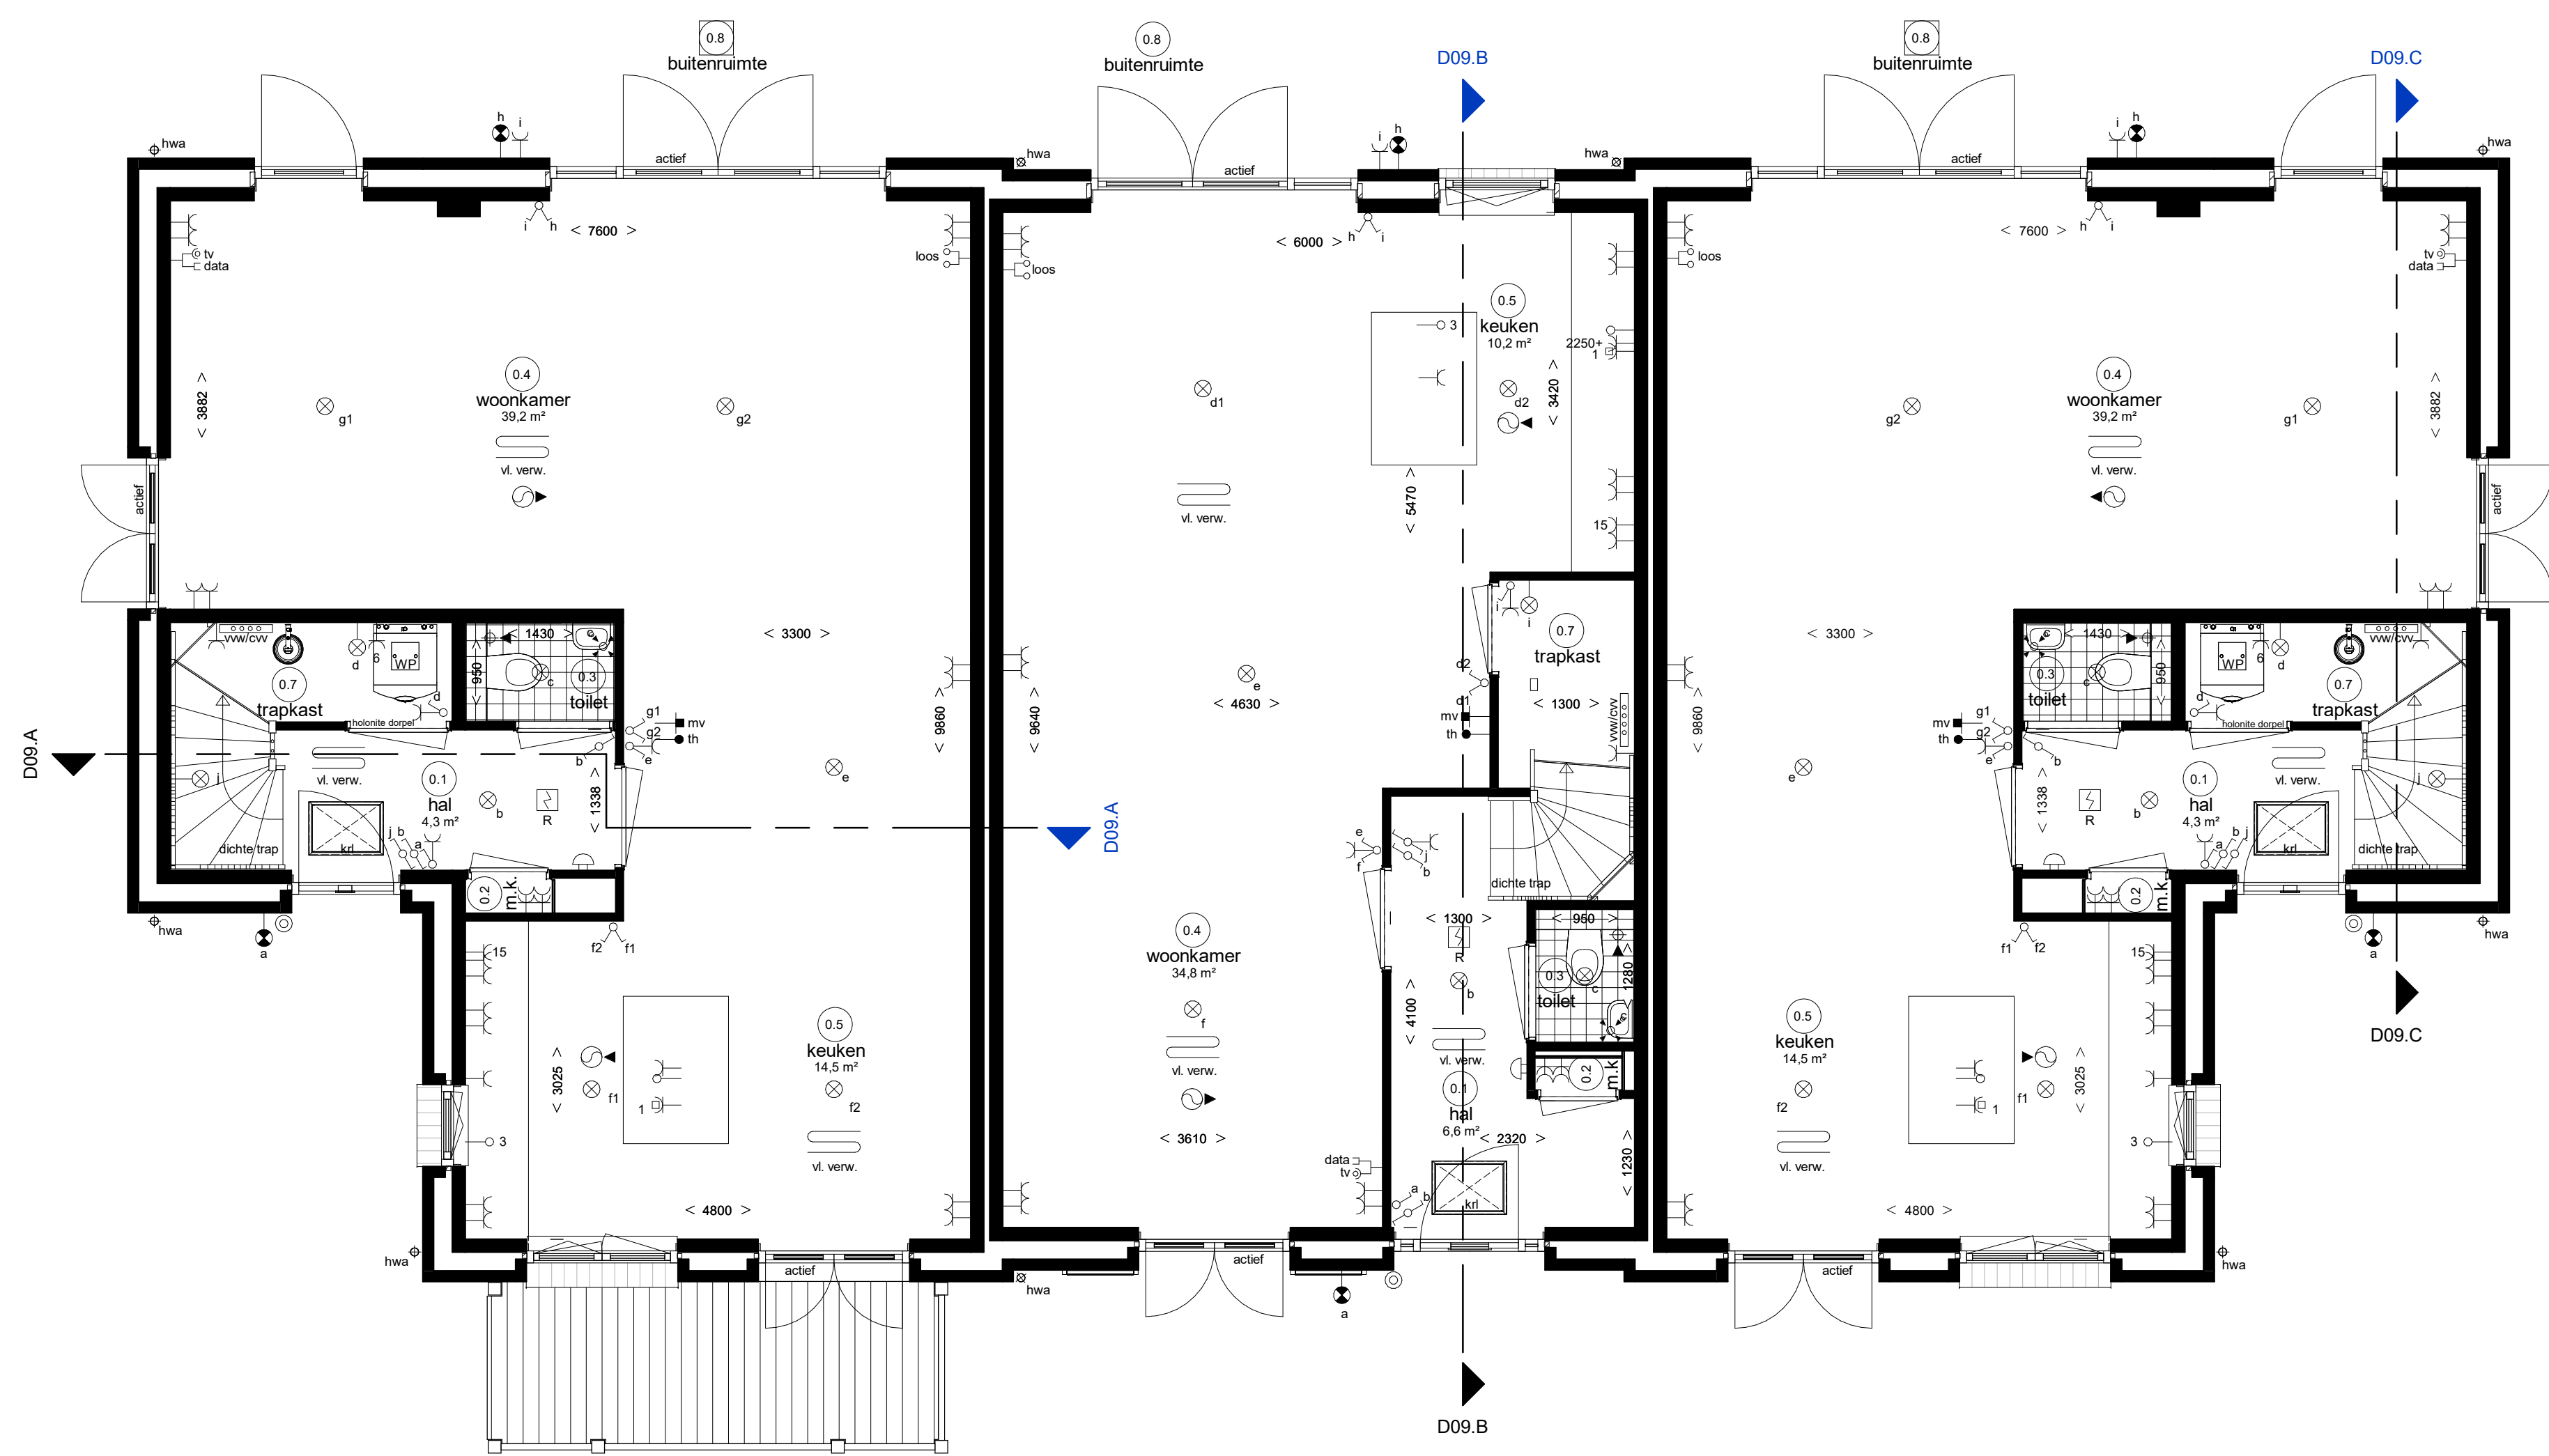

Begane grond

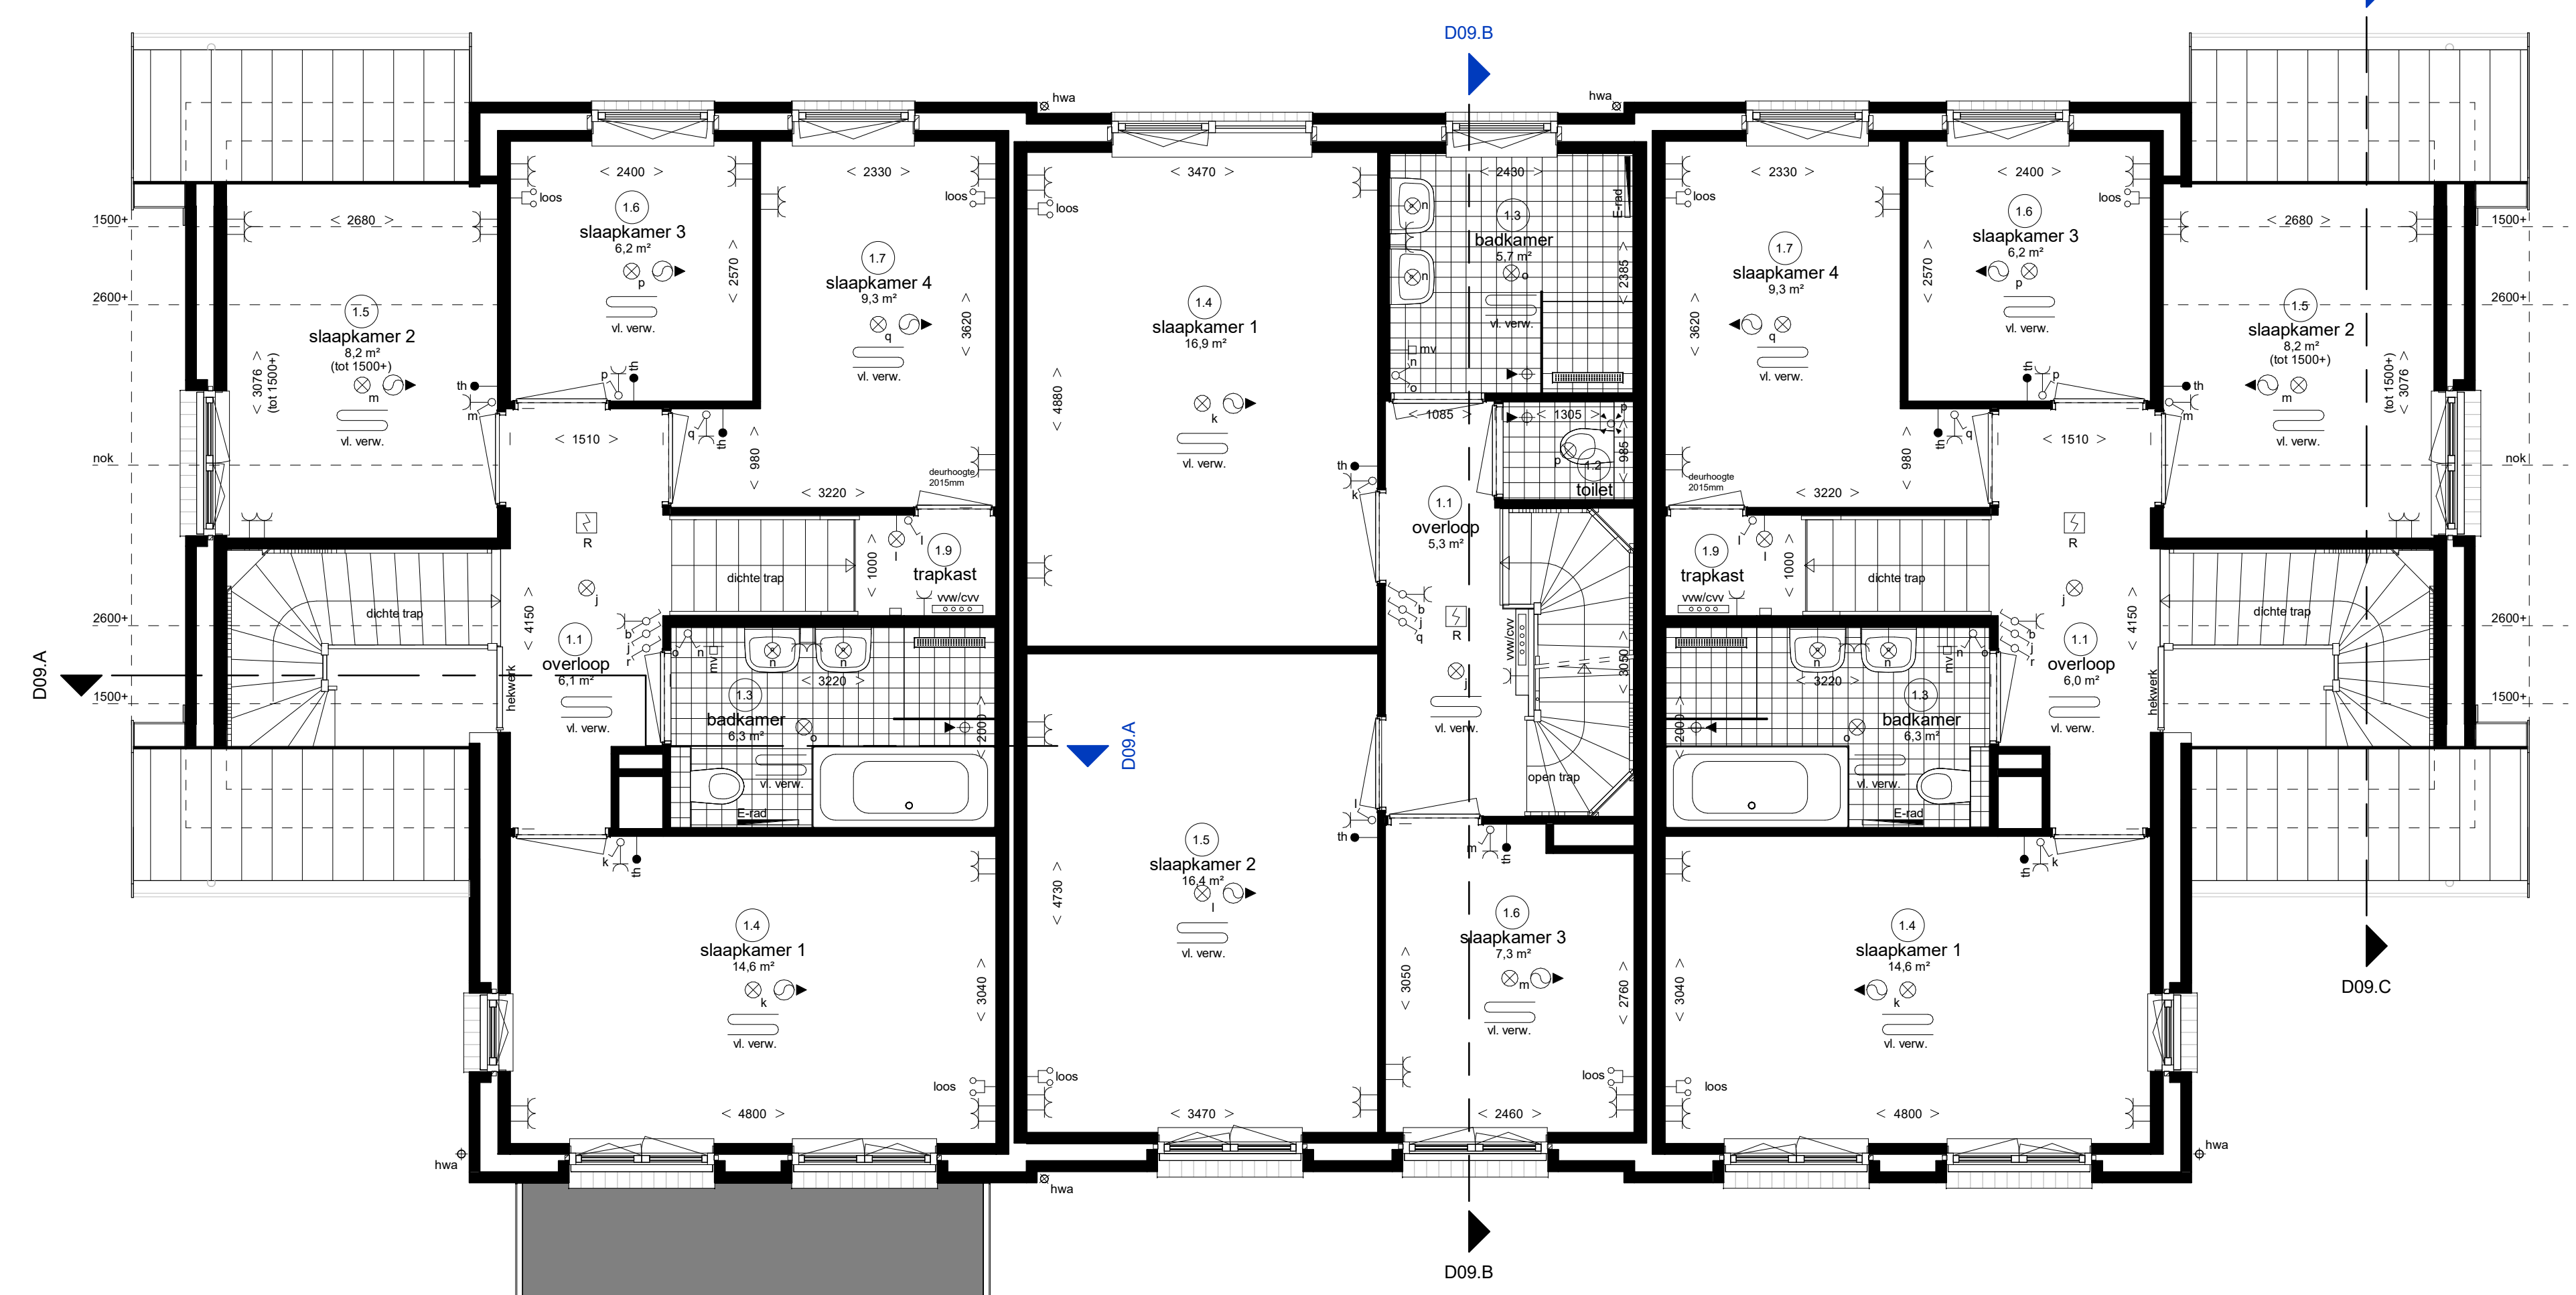

Eerste verdieping

Renvooi Installaties

• elektrotechnische installaties conform voorschriften NEN 1010
• niet-ioniserende rookmelder conform NEN 2555 (op lichtnet gekoppeld indien van toepassing, situering midden in de ruimte)

	lichtpunt		data aansluiting afgemonteerd		radiator
	lichtpunt incl armatuur		data aansluiting dubbel afgemonteerd		elektrische radiator
	lichtpunt incl armatuur met schemerschakelaar		loze leiding, 19 mm 2x enkele inbouwdoos		vloerverwarming
	lichtpunt incl armatuur met permanente verlichting		t.b.v. telecommunicatie, data, tv e.d.		ruimte voorzien van mechanische luchttoevoer, postie volgens opgegeven installateur
	lichtpunt incl armatuur met noodverlichting		loze leiding, 19 mm enkele inbouwdoos		ruimte voorzien van mechanische luchttoevoer, postie volgens opgegeven installateur
	wandlichtpunt		data en cai aansluiting afgemonteerd		ruimte voorzien van mechanische luchttoevoer, postie volgens opgegeven installateur
	wandlichtpunt incl armatuur		elektrisch kooktoestel, perilex		afzuigpunt m.v. op de wand
	spot		1 vaatwasser, loze leiding		toevoerpunt m.v. op de wand
	rookmelder		2 boiler, loze leiding		afzuigpunt m.v. op plafond
	rookmelder op pendeel		3 boiler		toevoerpunt w.t.w. op plafond
	enkeelpolige schakelaar		4 afzuigkap		afzuigpunt t.b.v. afzuigkap
	enkeelpolige schakelaar met signalering		5 koekast, dubbele w.c.d.		natuurlijke ventilatie plafond
	enkeelpolige schakelaar met dimmer		6 wasmachine		afzuigpunt t.b.v. afzuigkap
	wisselschakelaar		7 wasdroger, loze leiding		afzuigpunt t.b.v. afzuigkap
	meerpole schakelaar		8 wasdroger		afzuigpunt t.b.v. afzuigkap
	meerpole schakelaar m.v.		9 sectionadeur		afzuigpunt t.b.v. afzuigkap

Ruimte benamingen volgens Bouwbesluit

0.1 verkeersruimte	1.1 verkeersruimte	2.1 onbenoemde ruimte
0.2 meteruimte	1.2 toiletruimte	2.2 verkeersruimte
0.3 toiletruimte	1.3 badruimte	2.3 technische ruimte
0.4 verbijfsruimte	1.4 verbijfsruimte	2.4 verbijfsruimte
0.5 verbijfsruimte	1.5 verbijfsruimte	2.5 verbijfsruimte
0.6 verbijfsruimte	1.6 verbijfsruimte	2.6 badruimte
0.7 bergruimte	1.7 verbijfsruimte	2.7 onbenoemde ruimte
0.8 buitenruimte	1.8 bergruimte	
0.9 technische ruimte	1.9 bergruimte	
0.10 bergruimte		



Blok 09, type H-E
plattegronden & gevels
bwnr. 20 t/m 22