




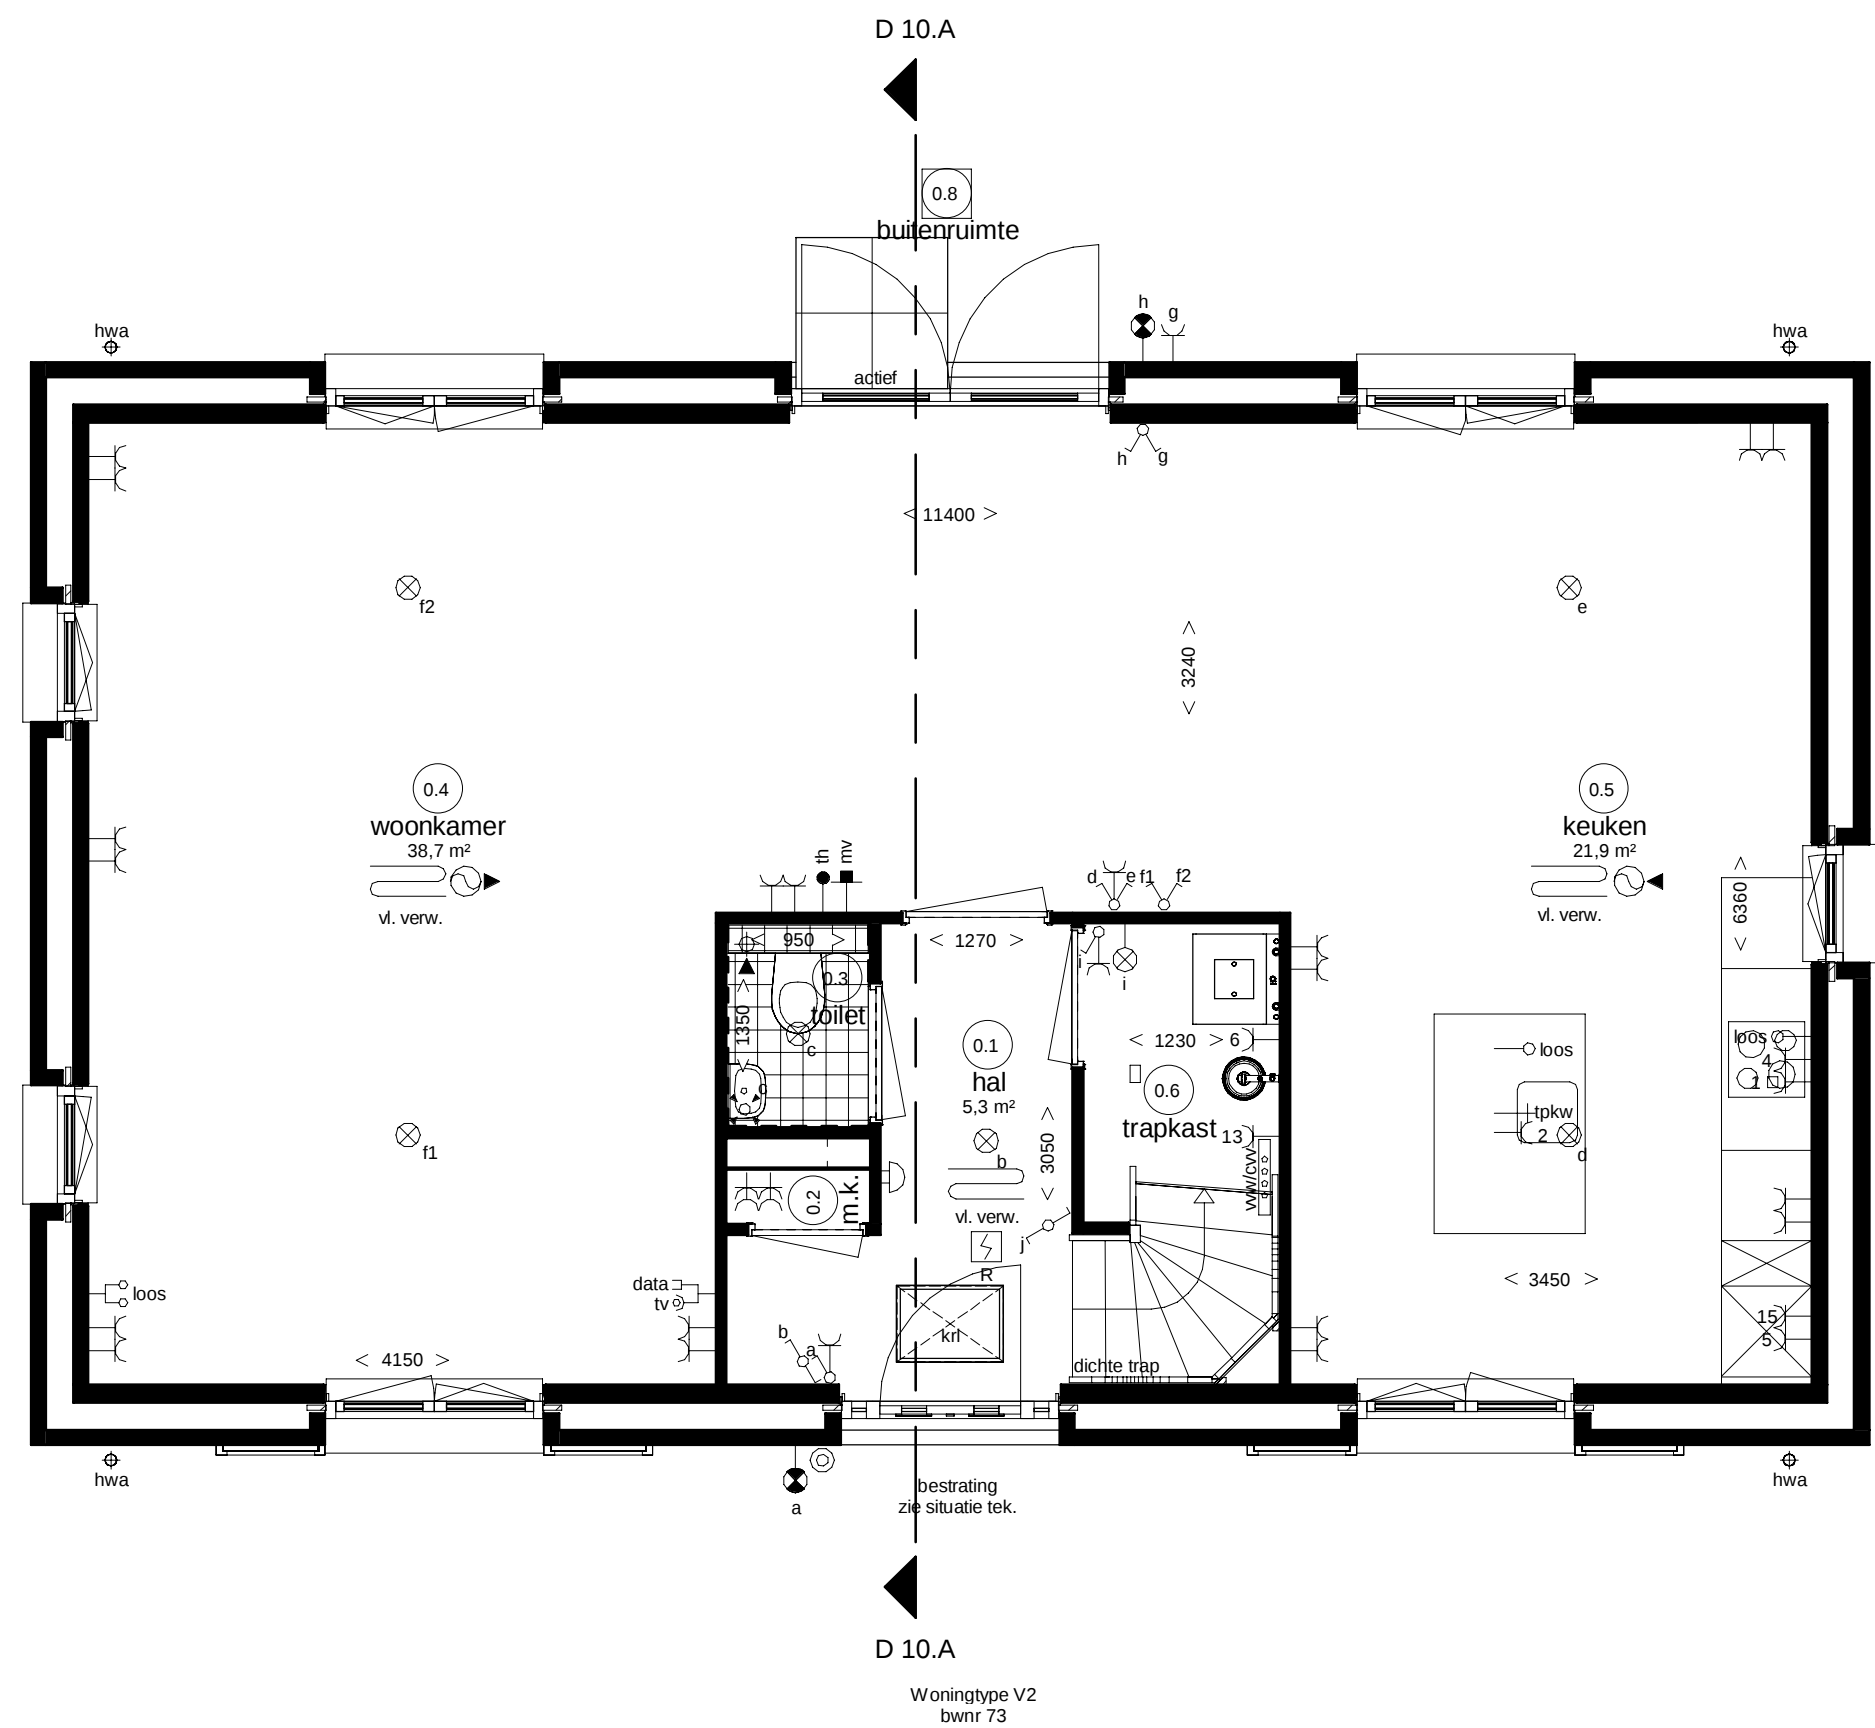


Begane grond

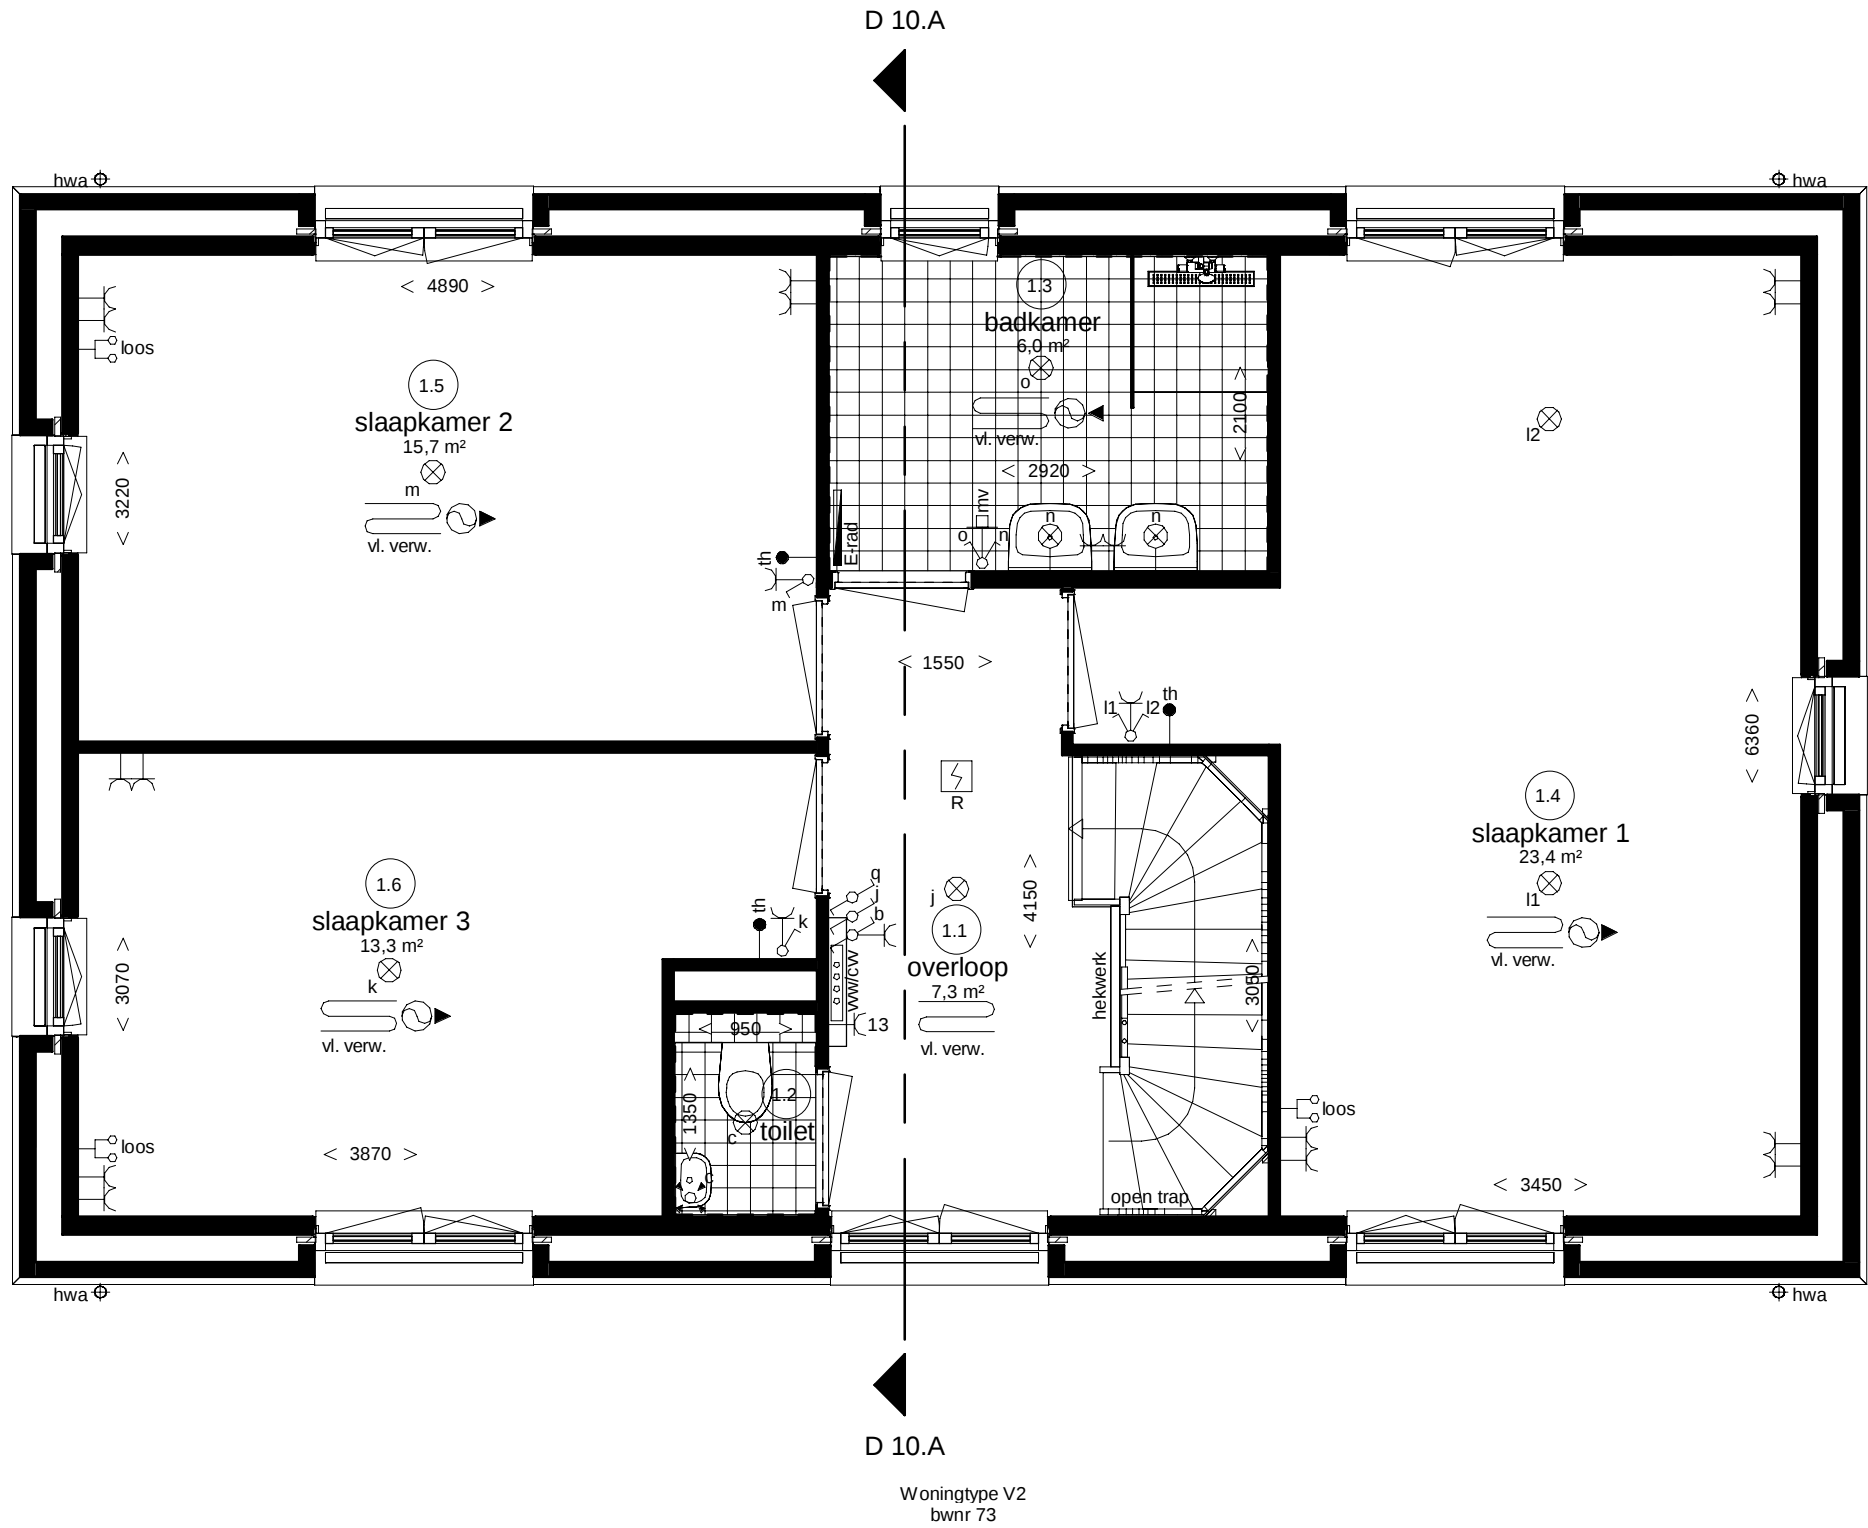

Eerste verdieping

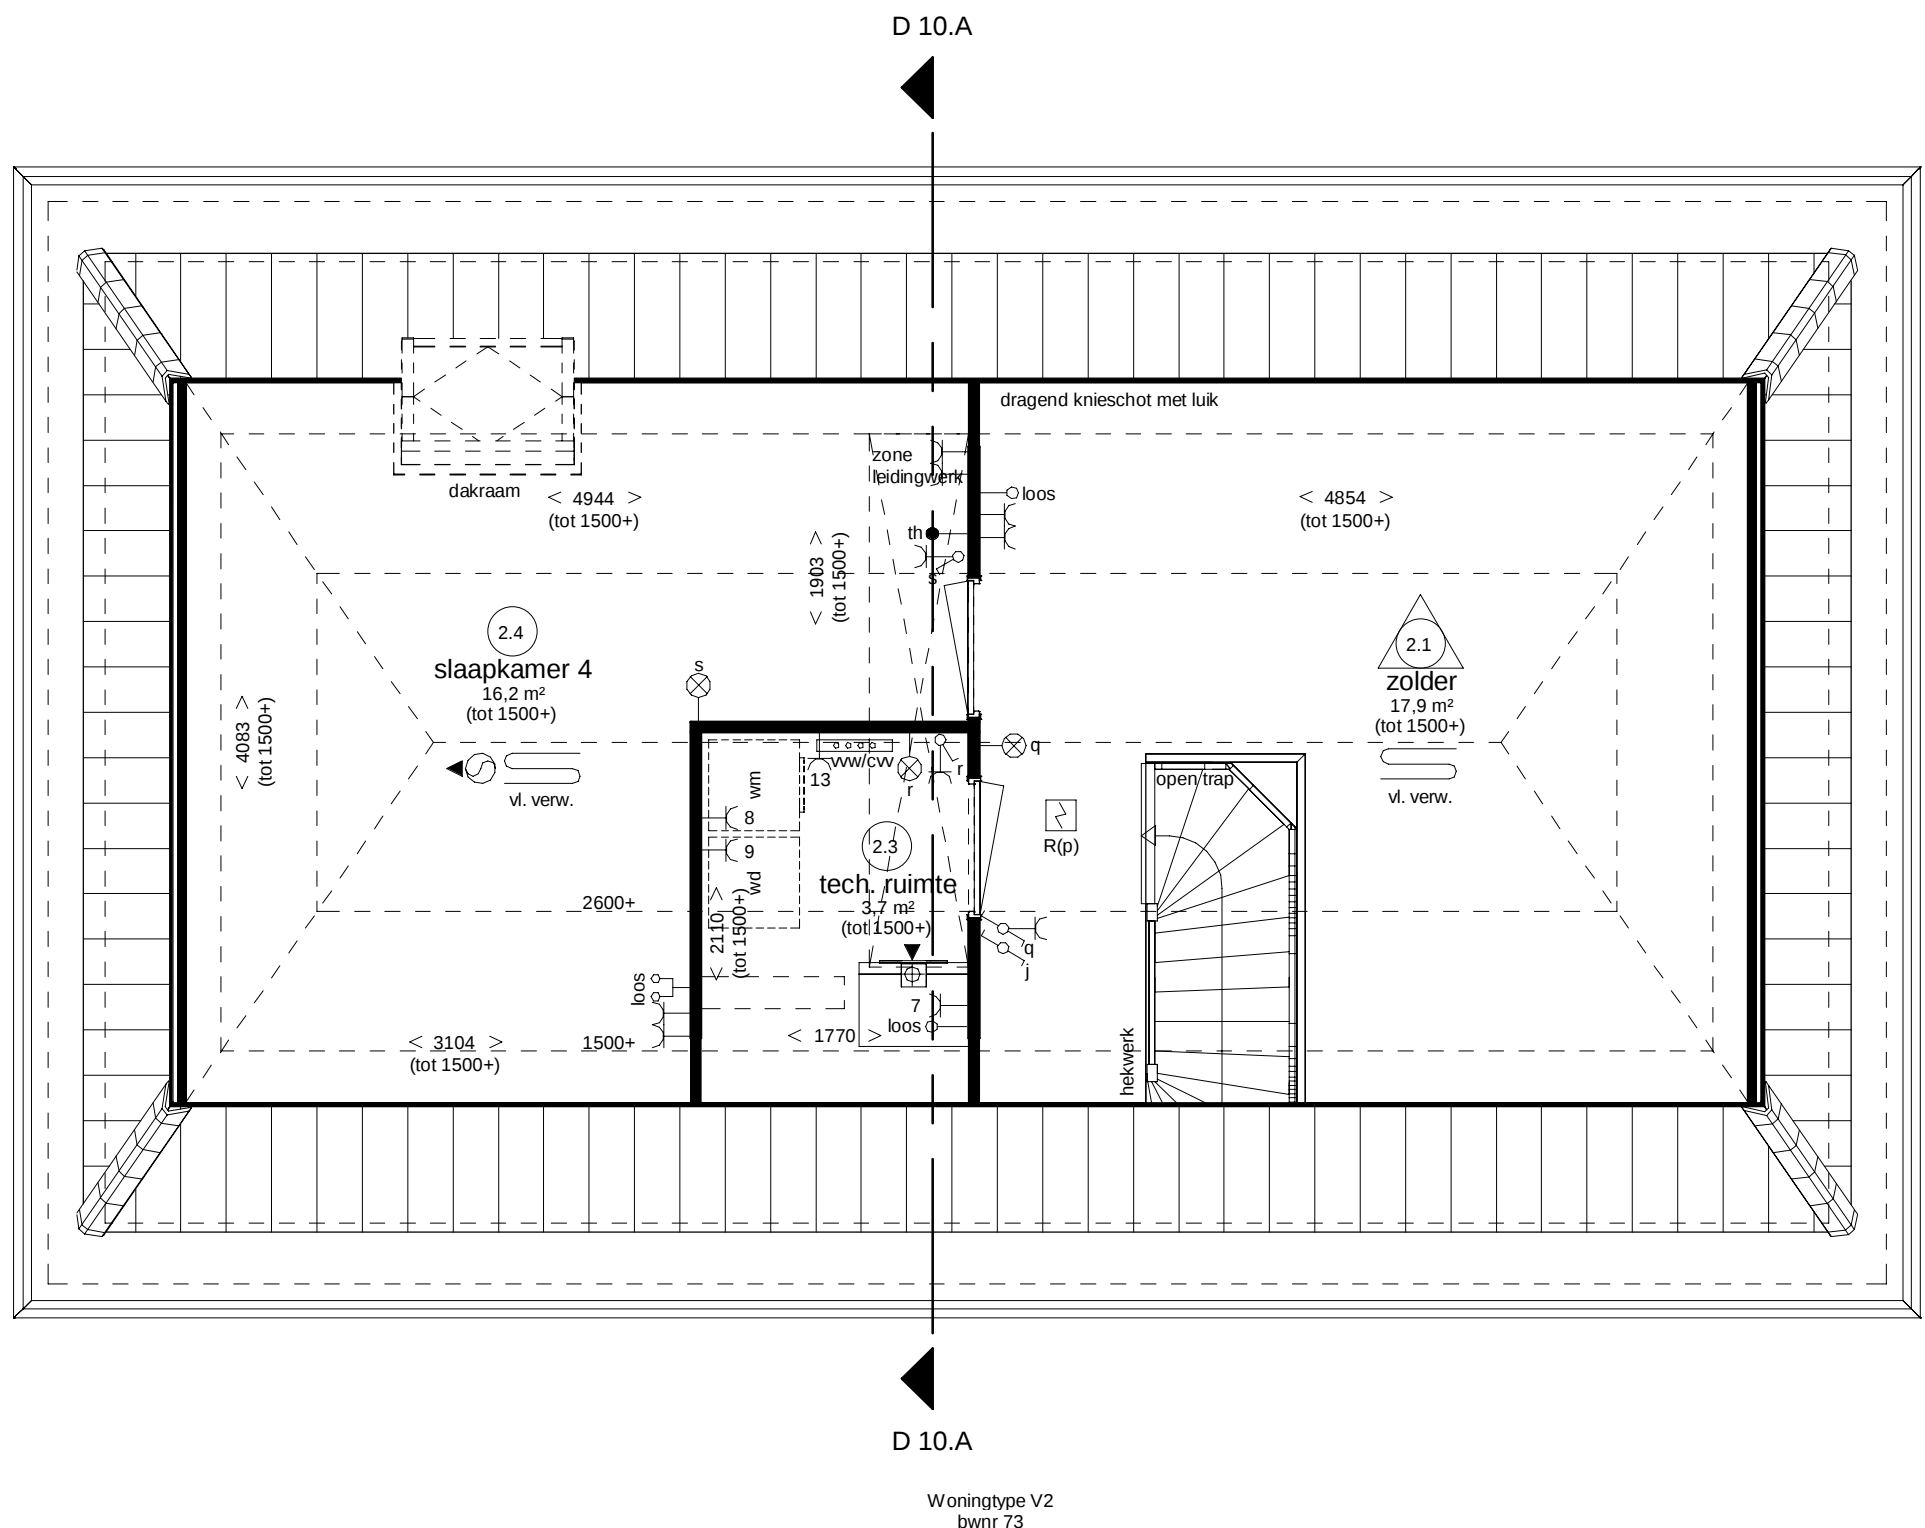

Tweede verdieping

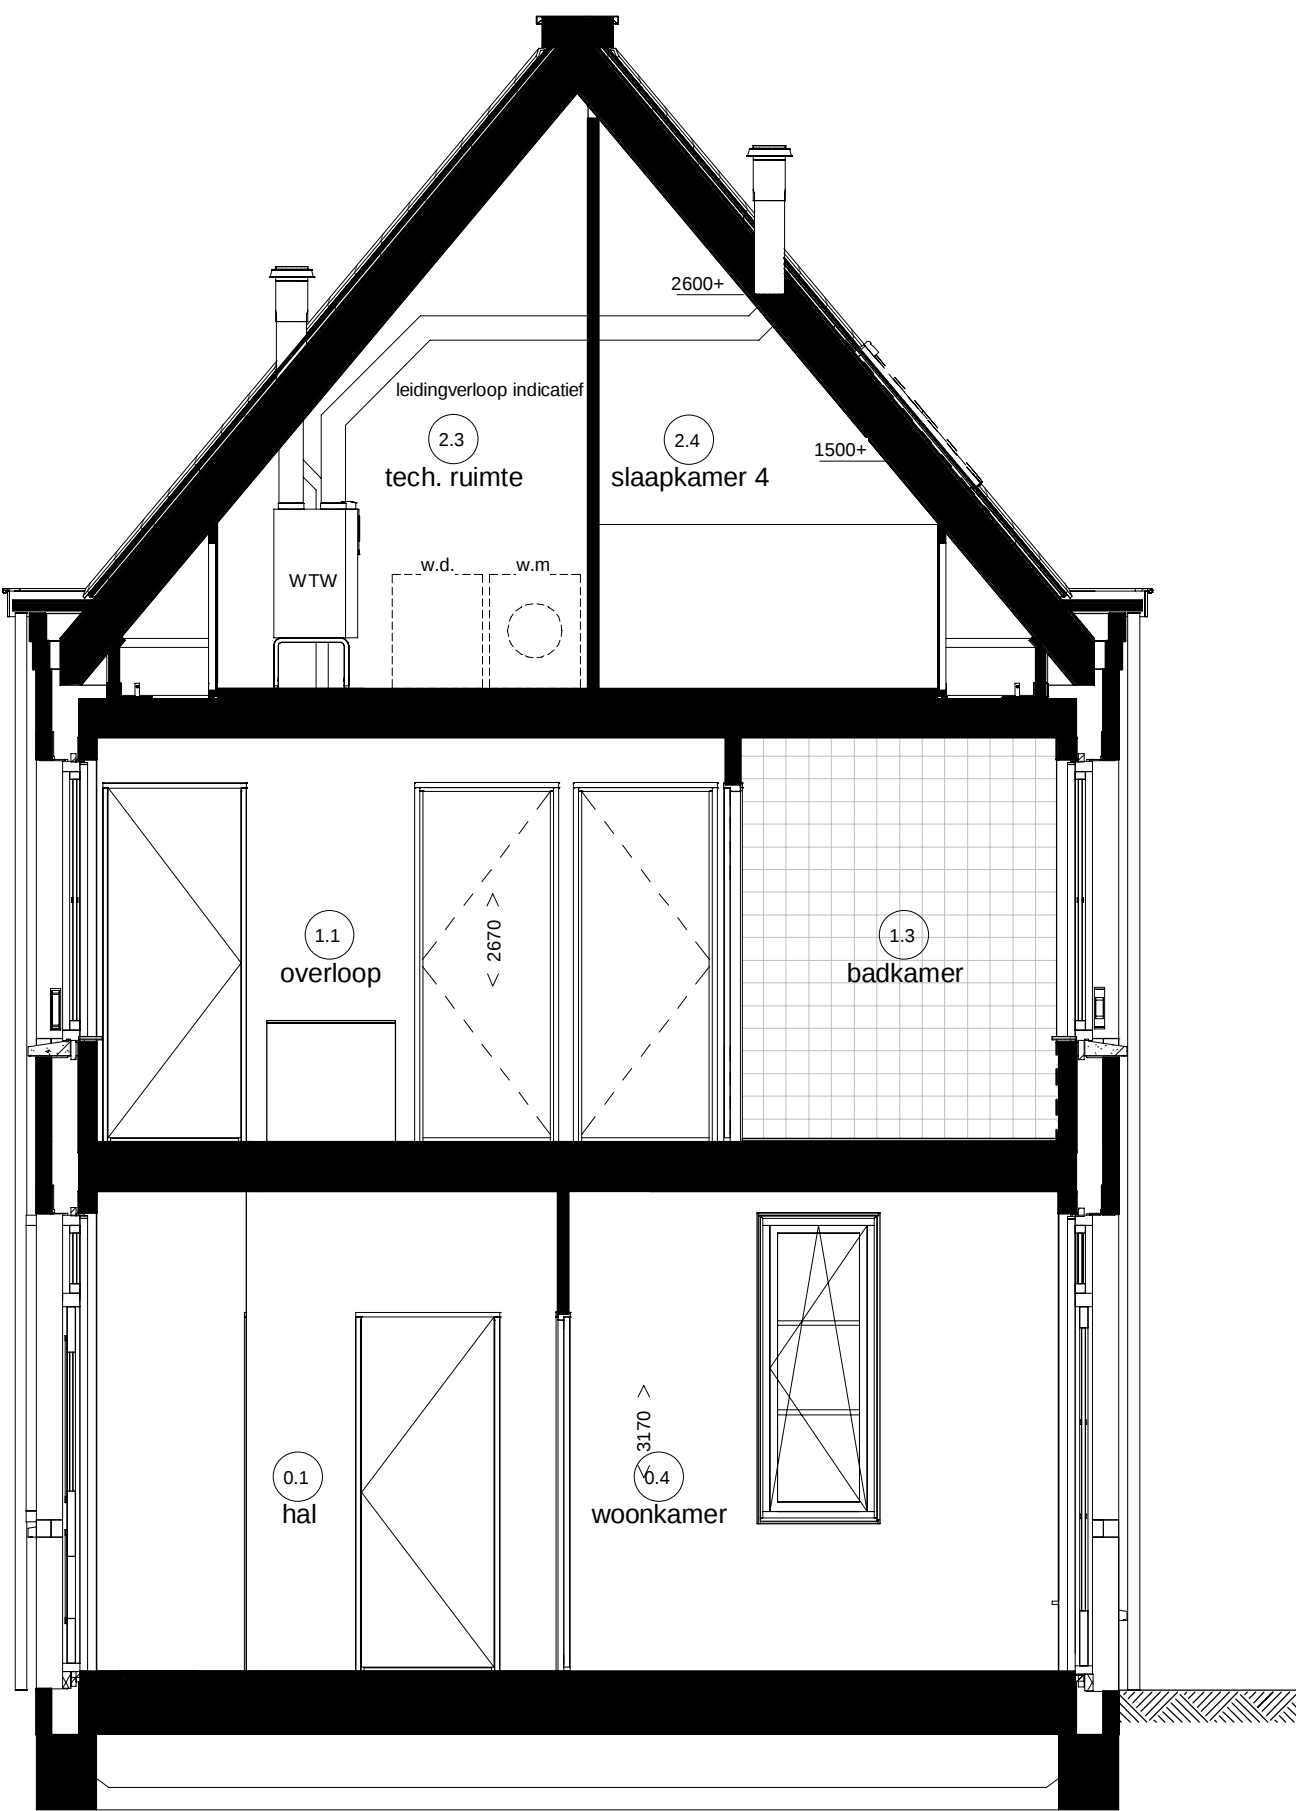



Renvooi installaties

- elektrotechnische installaties conform voorschriften NEN 1010
| lichtpunt incl. armatuur met schakelaar | data aansluiting, 19 mm 2-enige inbouwdoos | data aansluiting, 19 mm 2-enige inbouwdoos |

Ruimte benamingen volgens Bouwbesluit

- | | | |
|-----------------------|---------------------|-----------------------|
| 0.1 verkeersruimte | 1.1 verkeersruimte | 2.1 onbenoemde ruimte |
| 0.2 meteruimte | 1.2 toileruimte | 2.2 verkeersruimte |
| 0.3 toileruimte | 1.3 badruimte | 2.3 technische ruimte |
| 0.4 verblijfsruimte | 1.4 verblijfsruimte | 2.4 verblijfsruimte |
| 0.5 verblijfsruimte | 1.5 verblijfsruimte | 2.5 verblijfsruimte |
| 0.6 verblijfsruimte | 1.6 verblijfsruimte | 2.6 badruimte |
| 0.7 bergruimte | 1.7 verblijfsruimte | 2.7 onbenoemde ruimte |
| 0.8 buitenruimte | 1.8 bergruimte | |
| 0.9 technische ruimte | 1.9 bergruimte | |
| 0.10 bergruimte | | |

Weespersluis
Vechtrijk fase 4A1

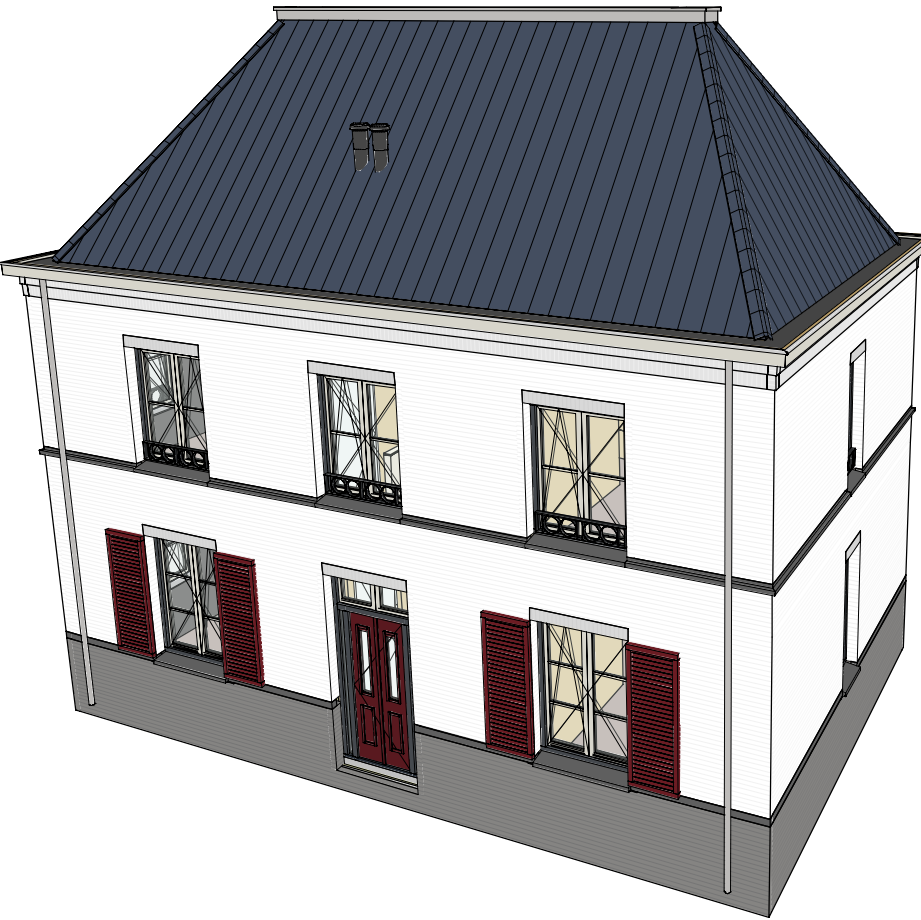

Kwadrant B, blok 10
Plattegronden en doorsneden

