

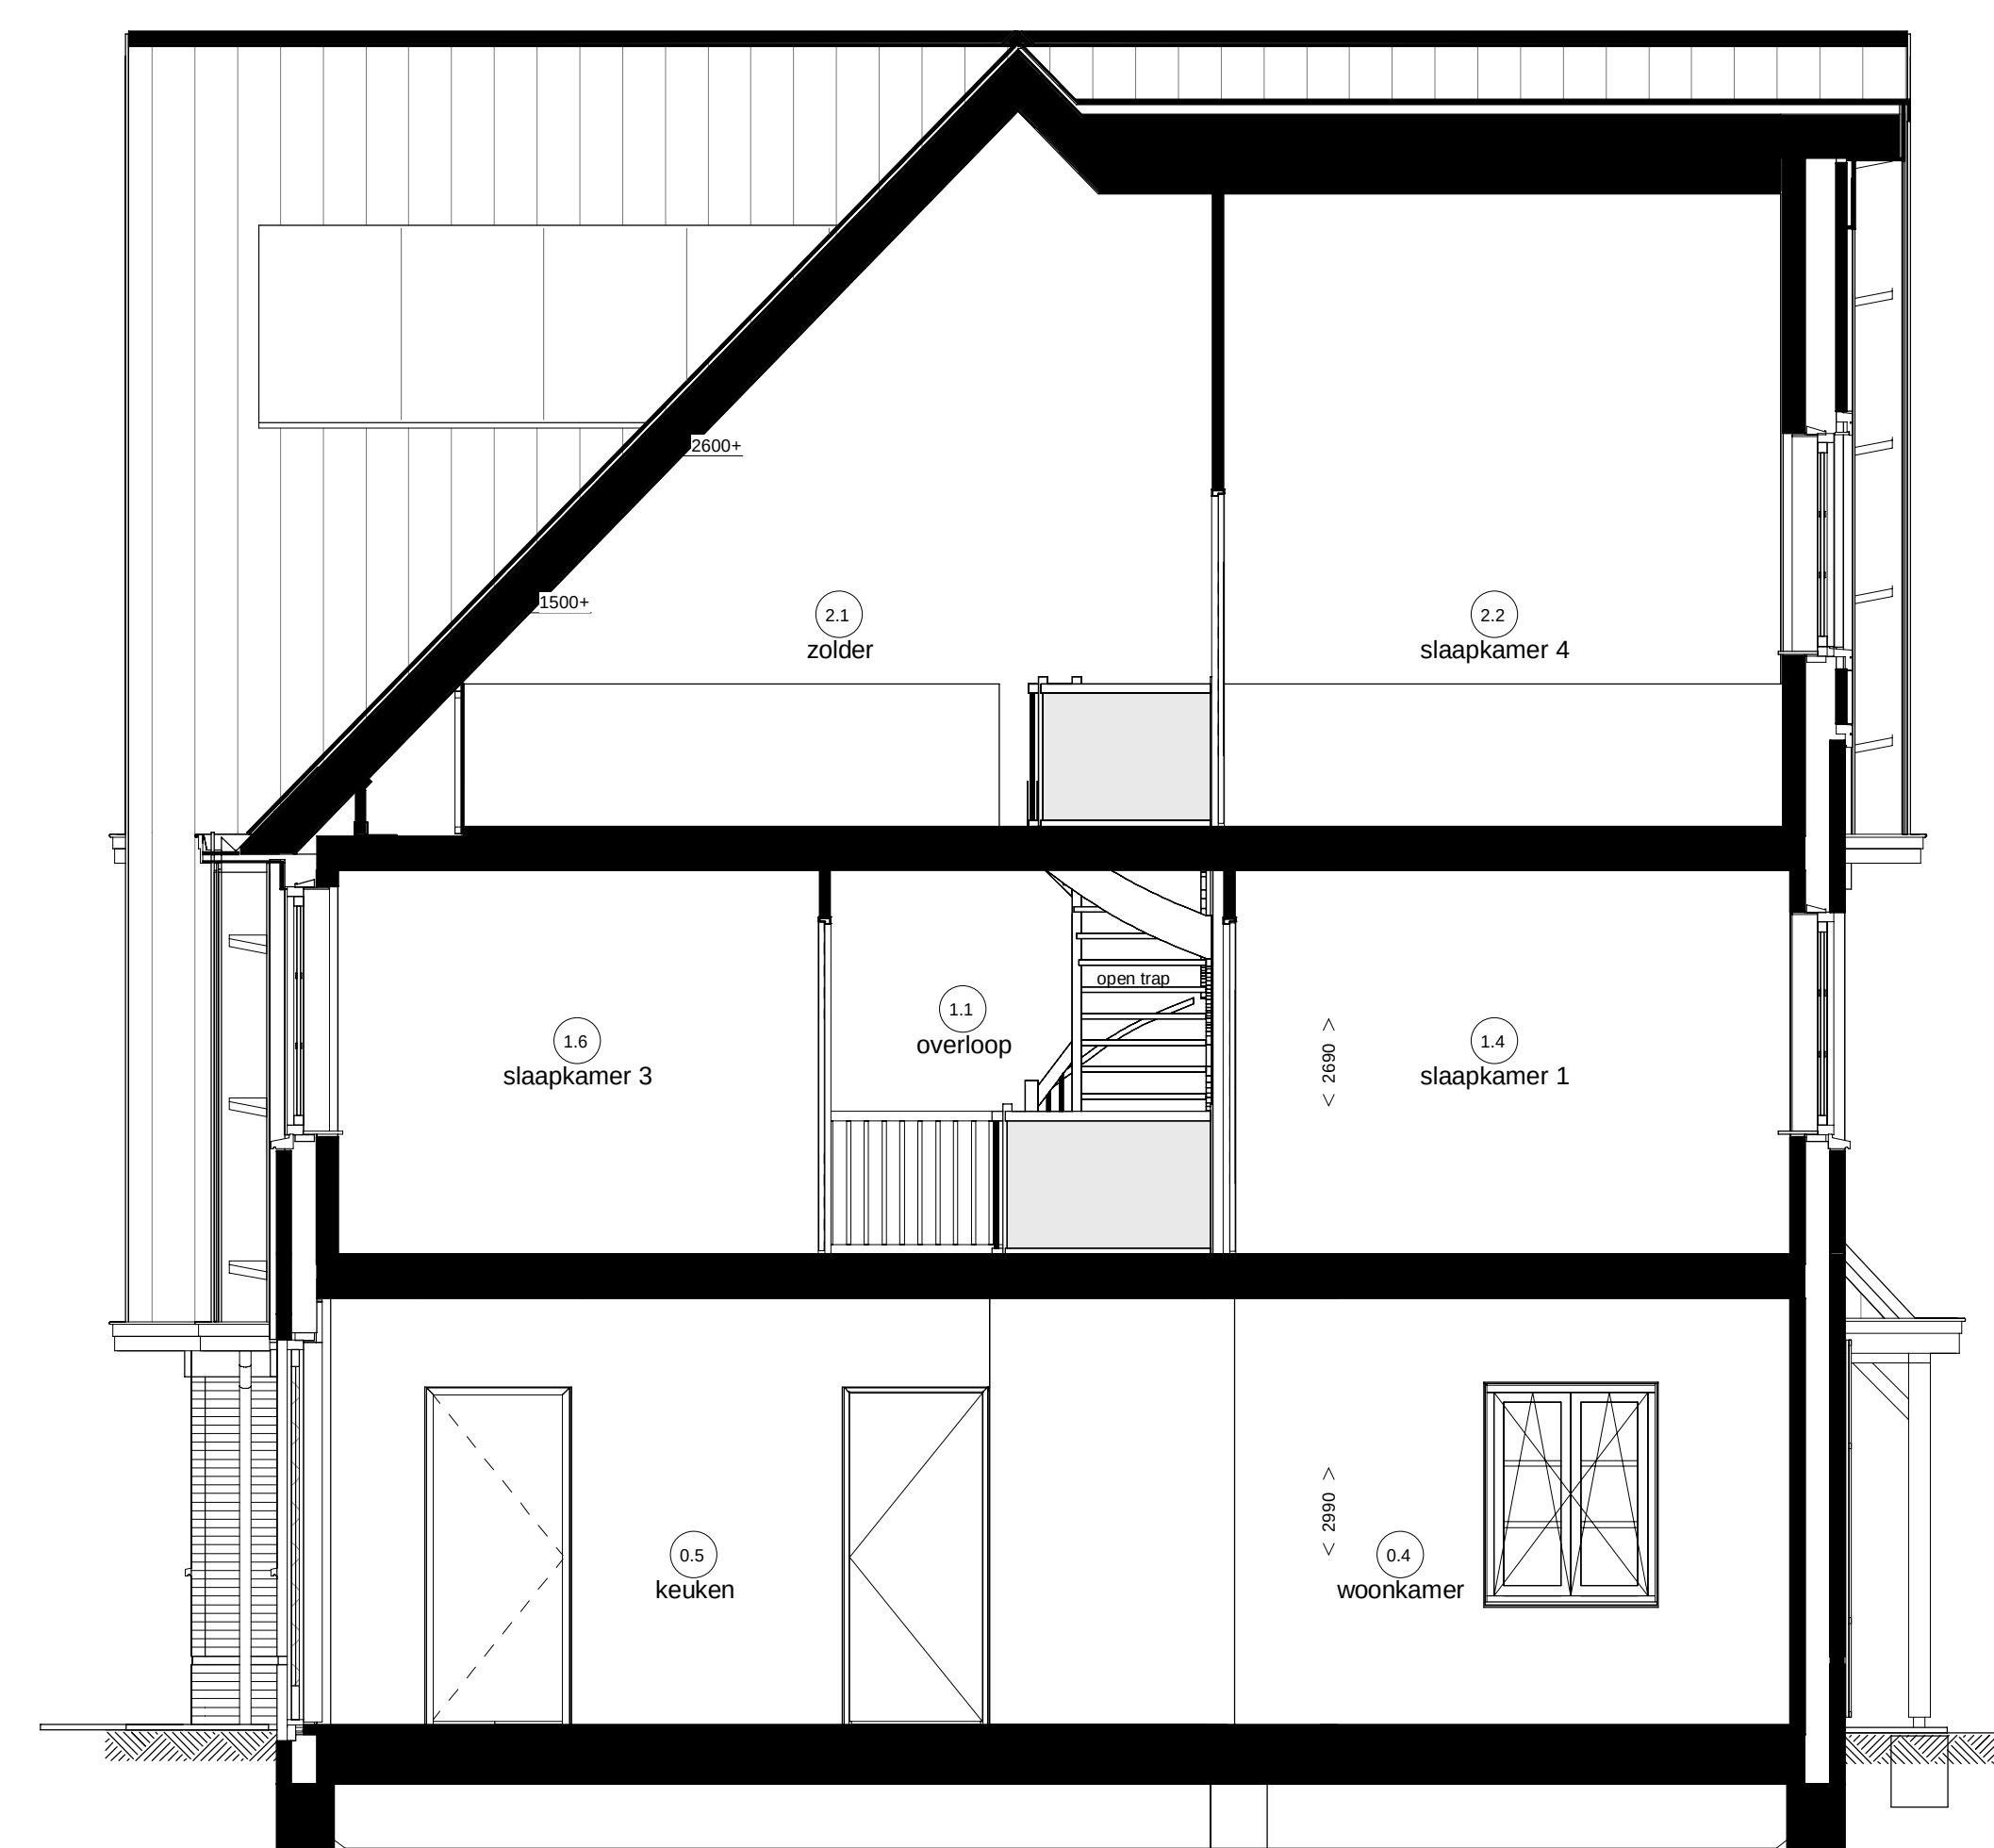
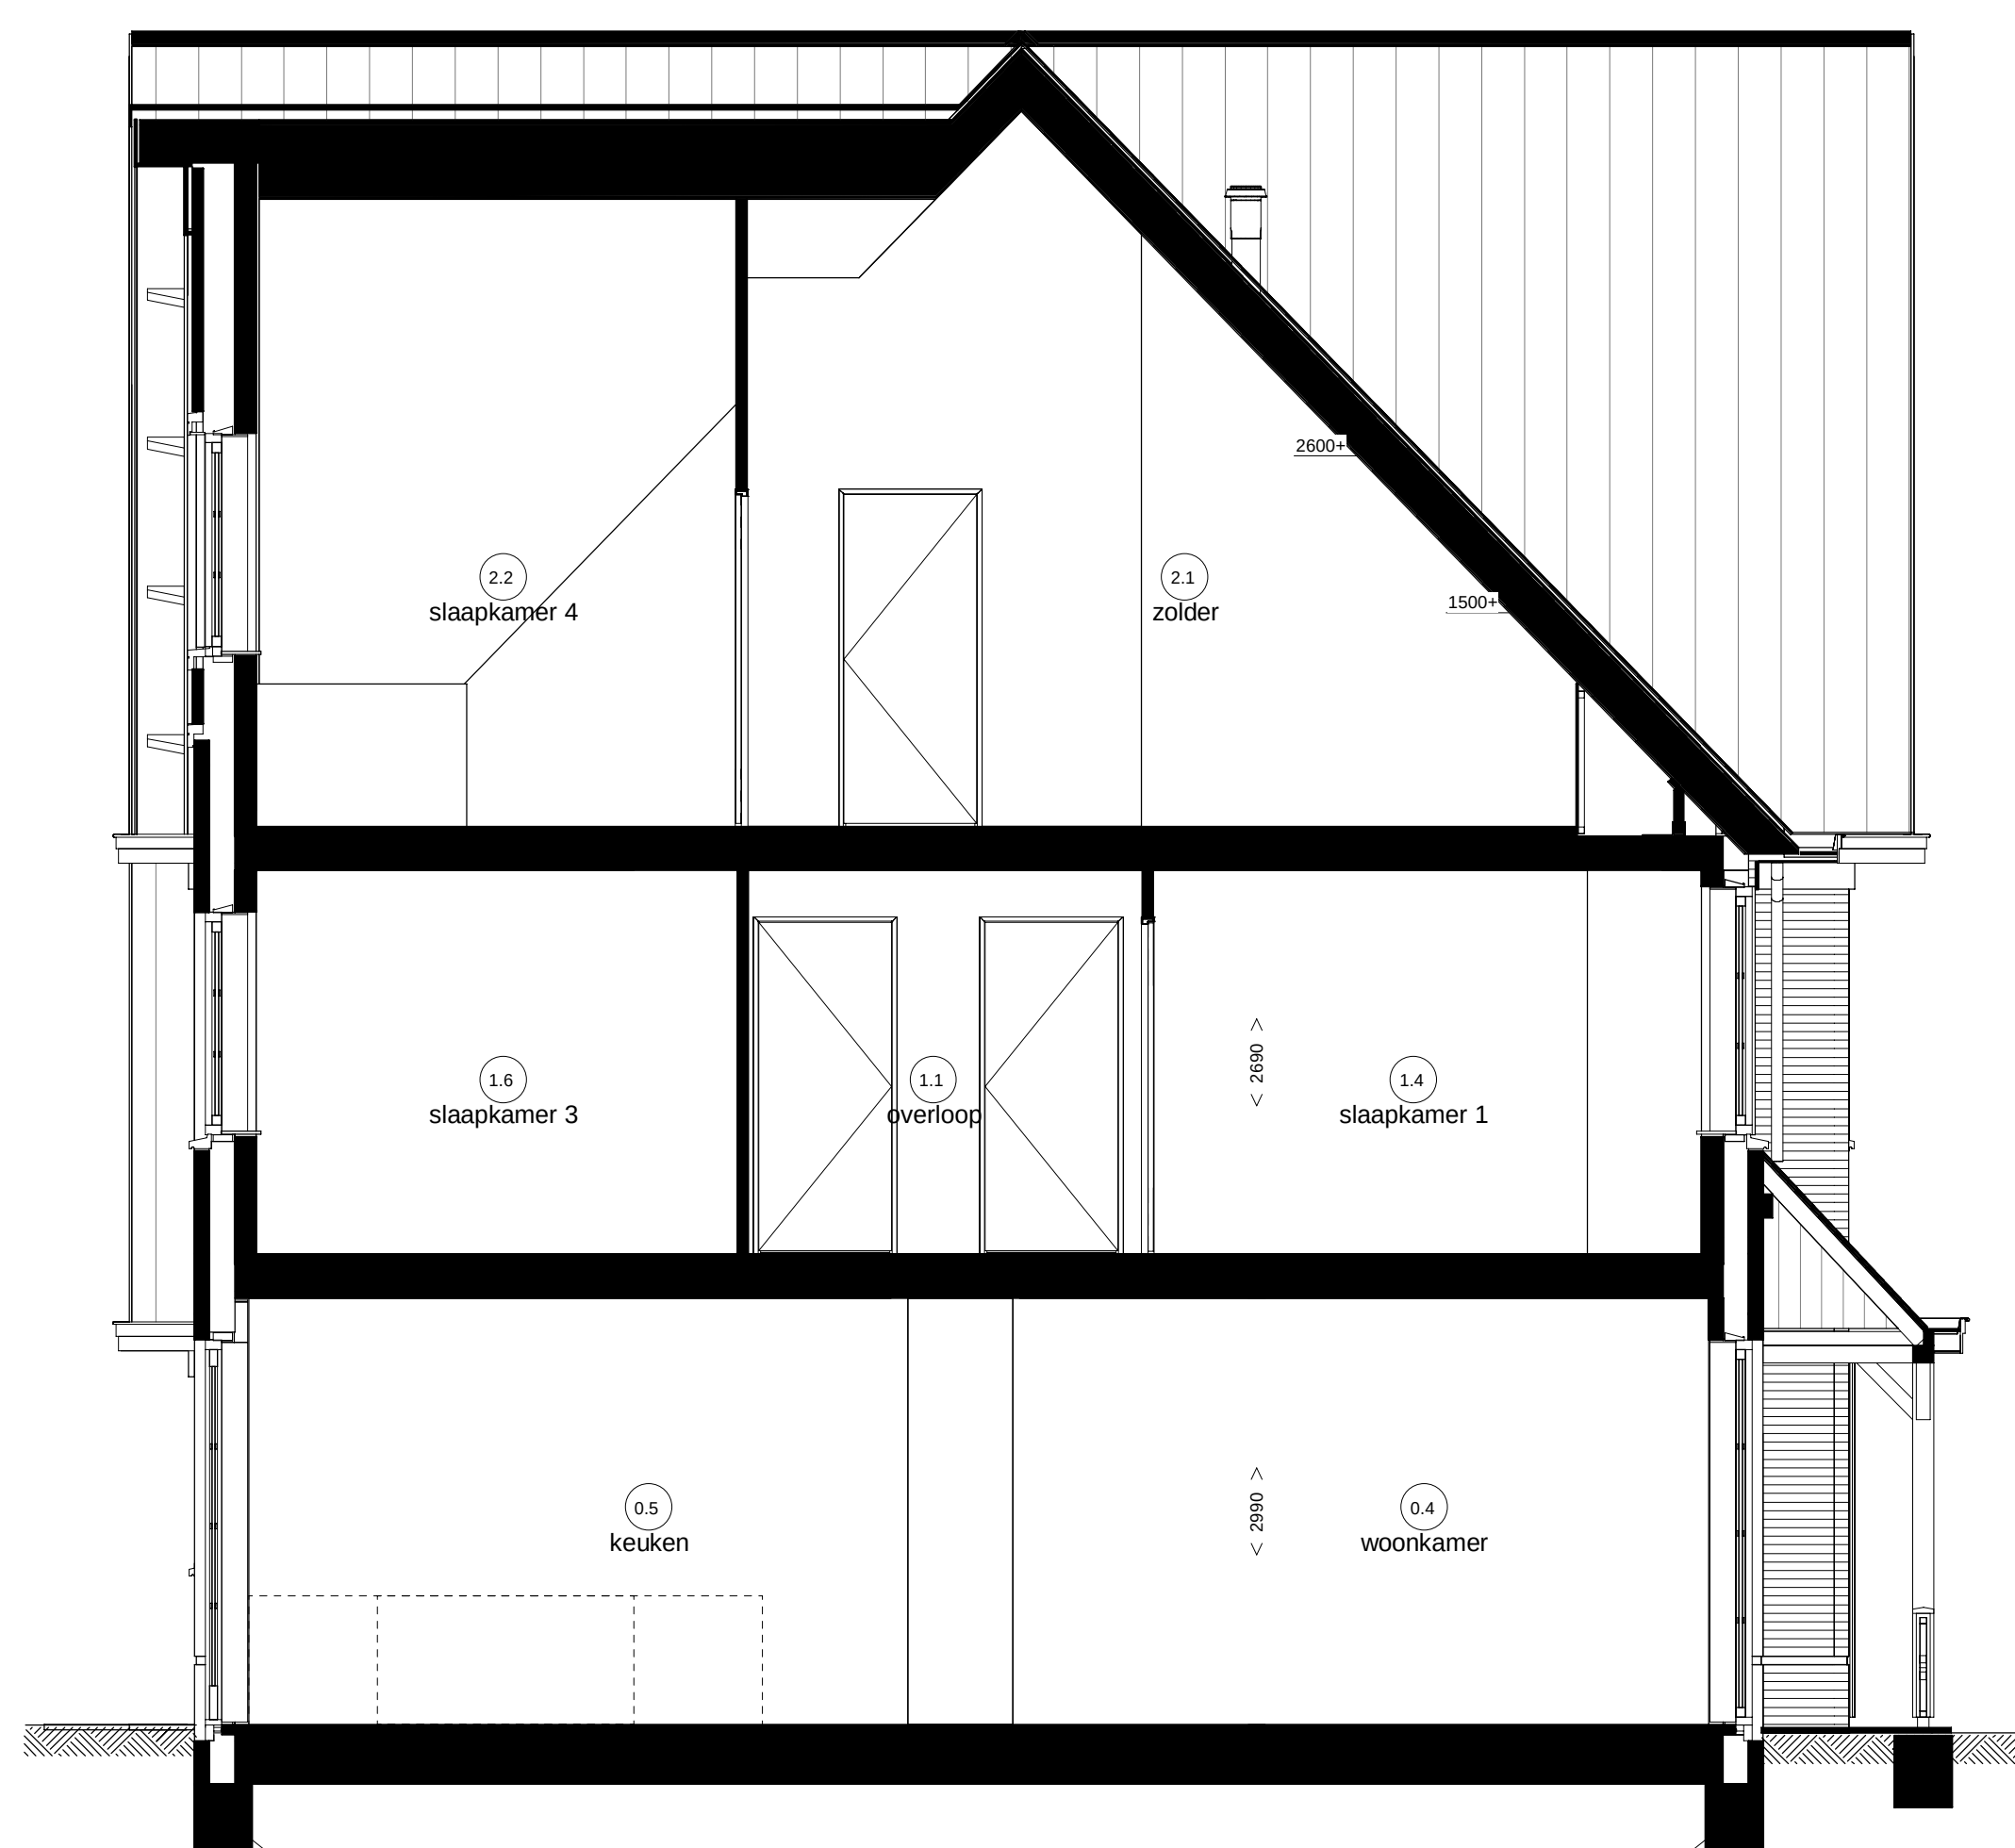
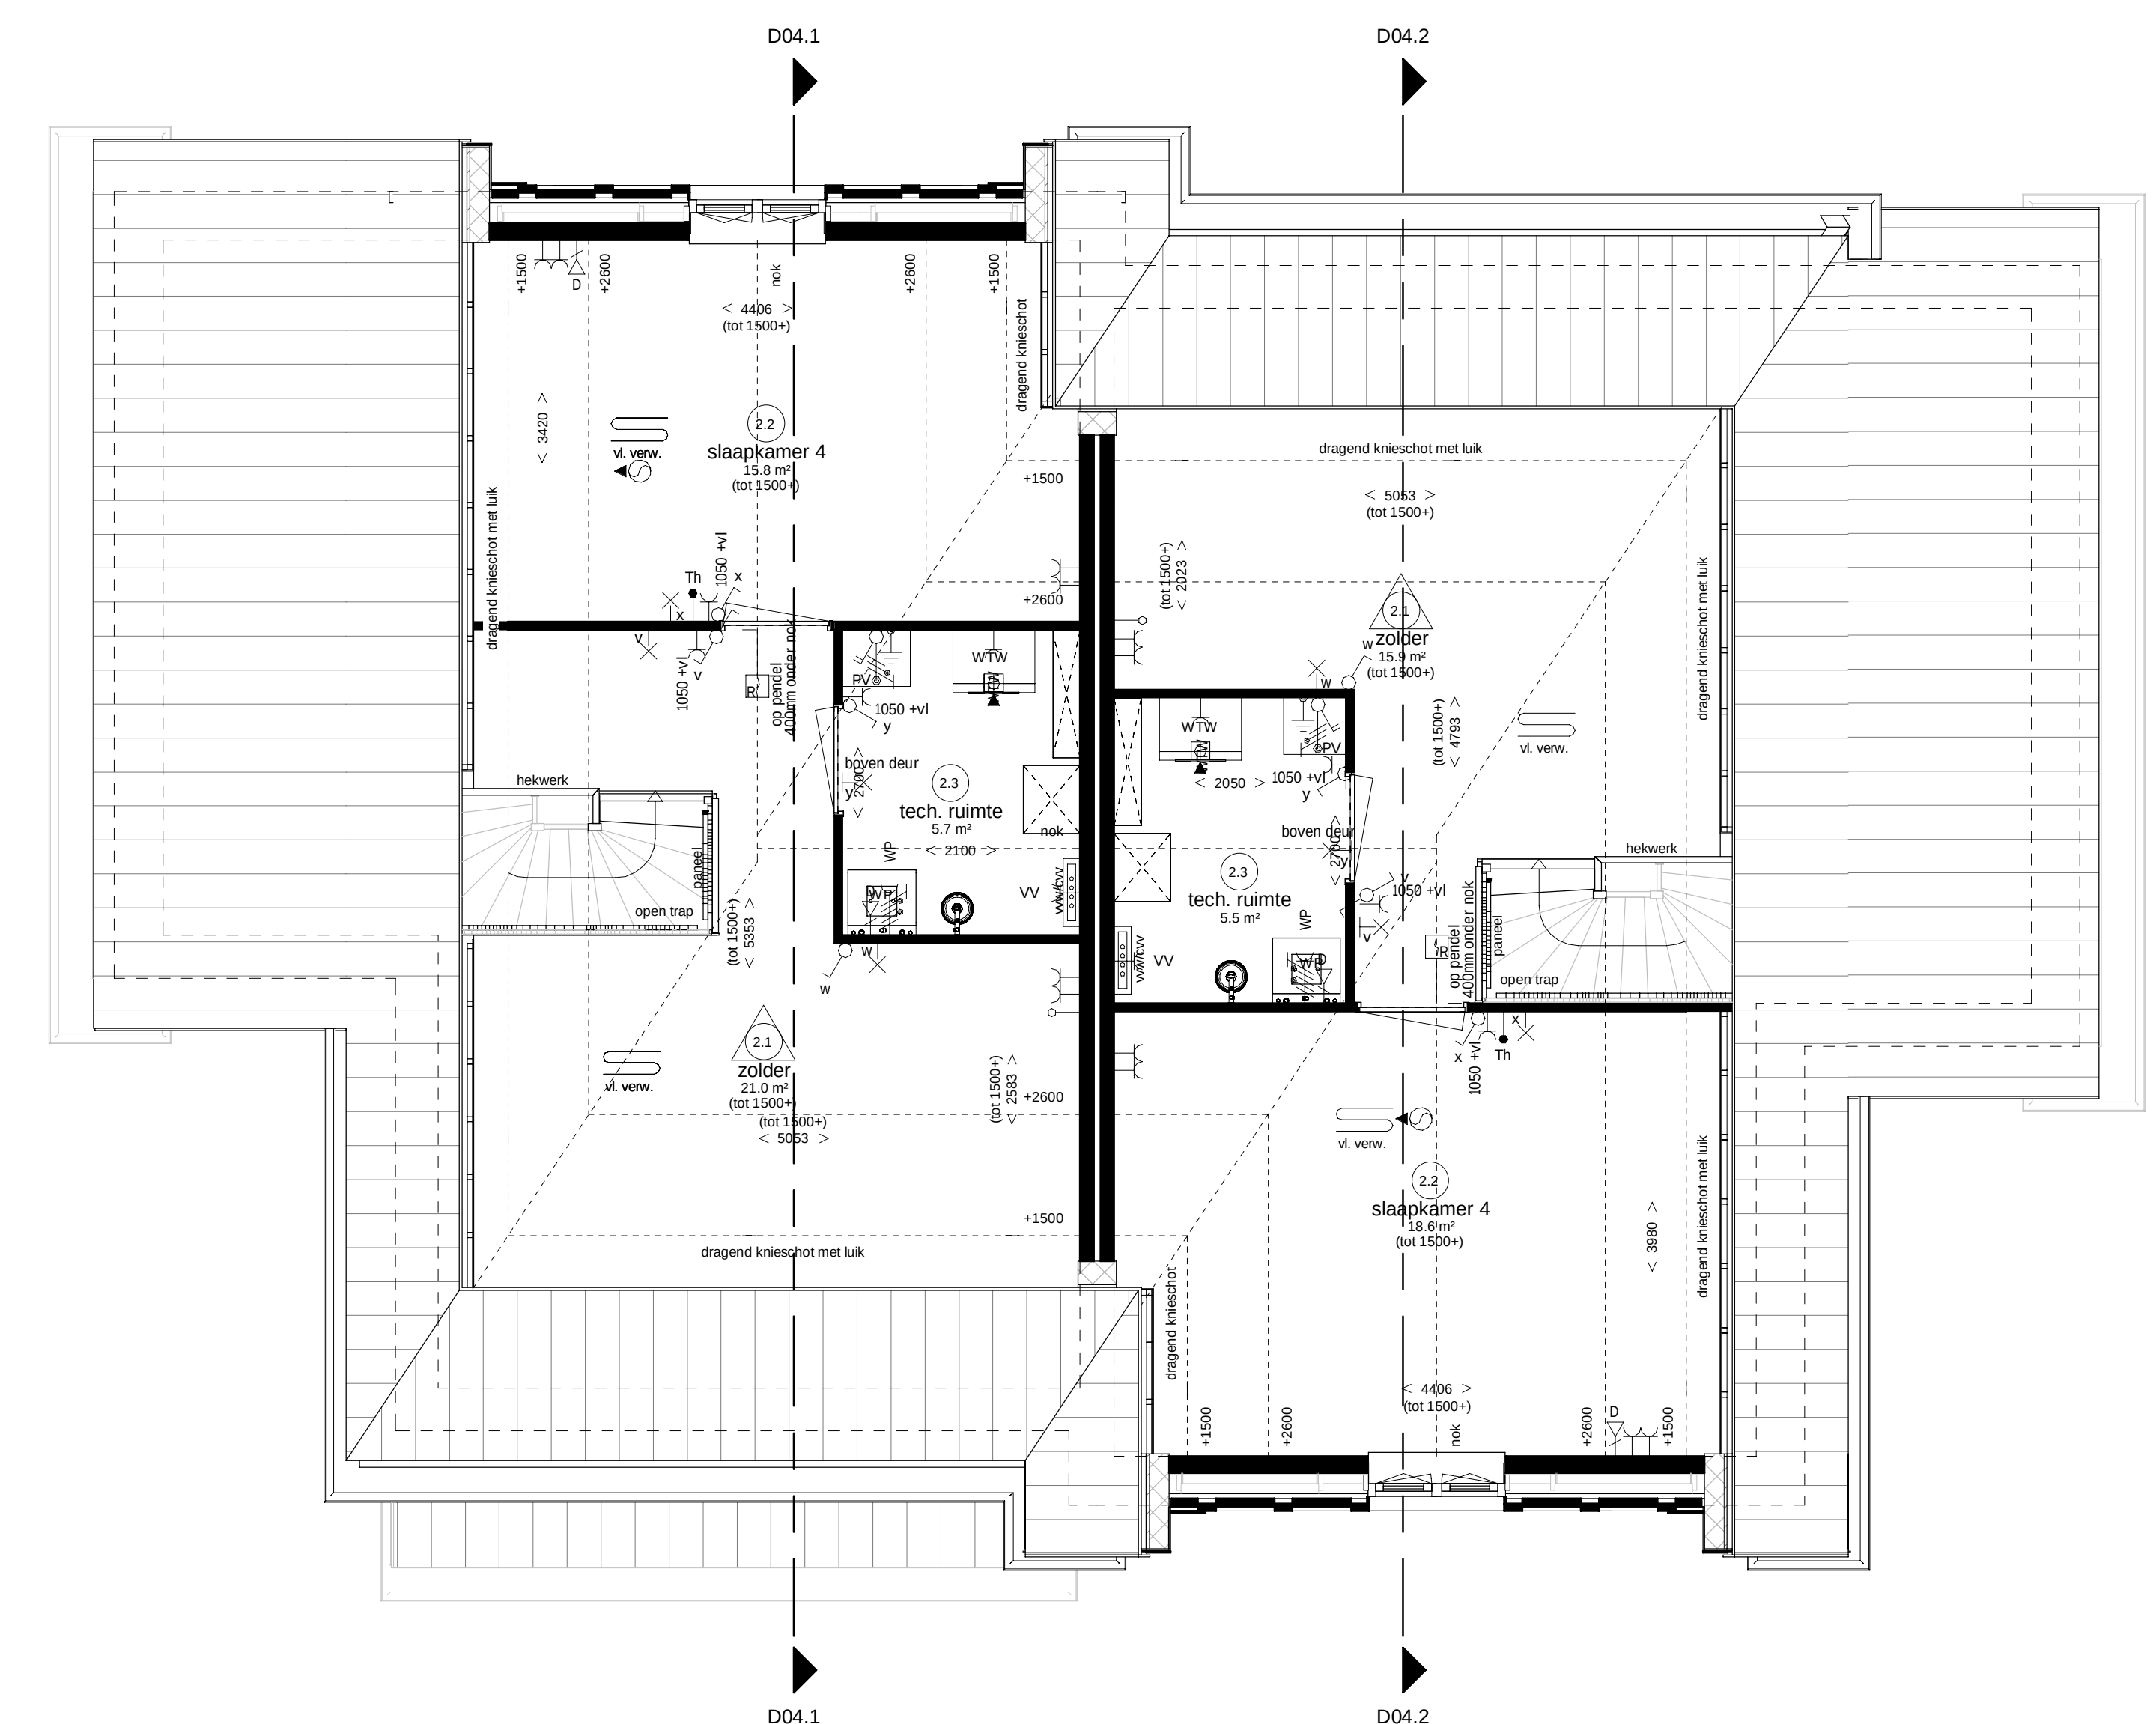


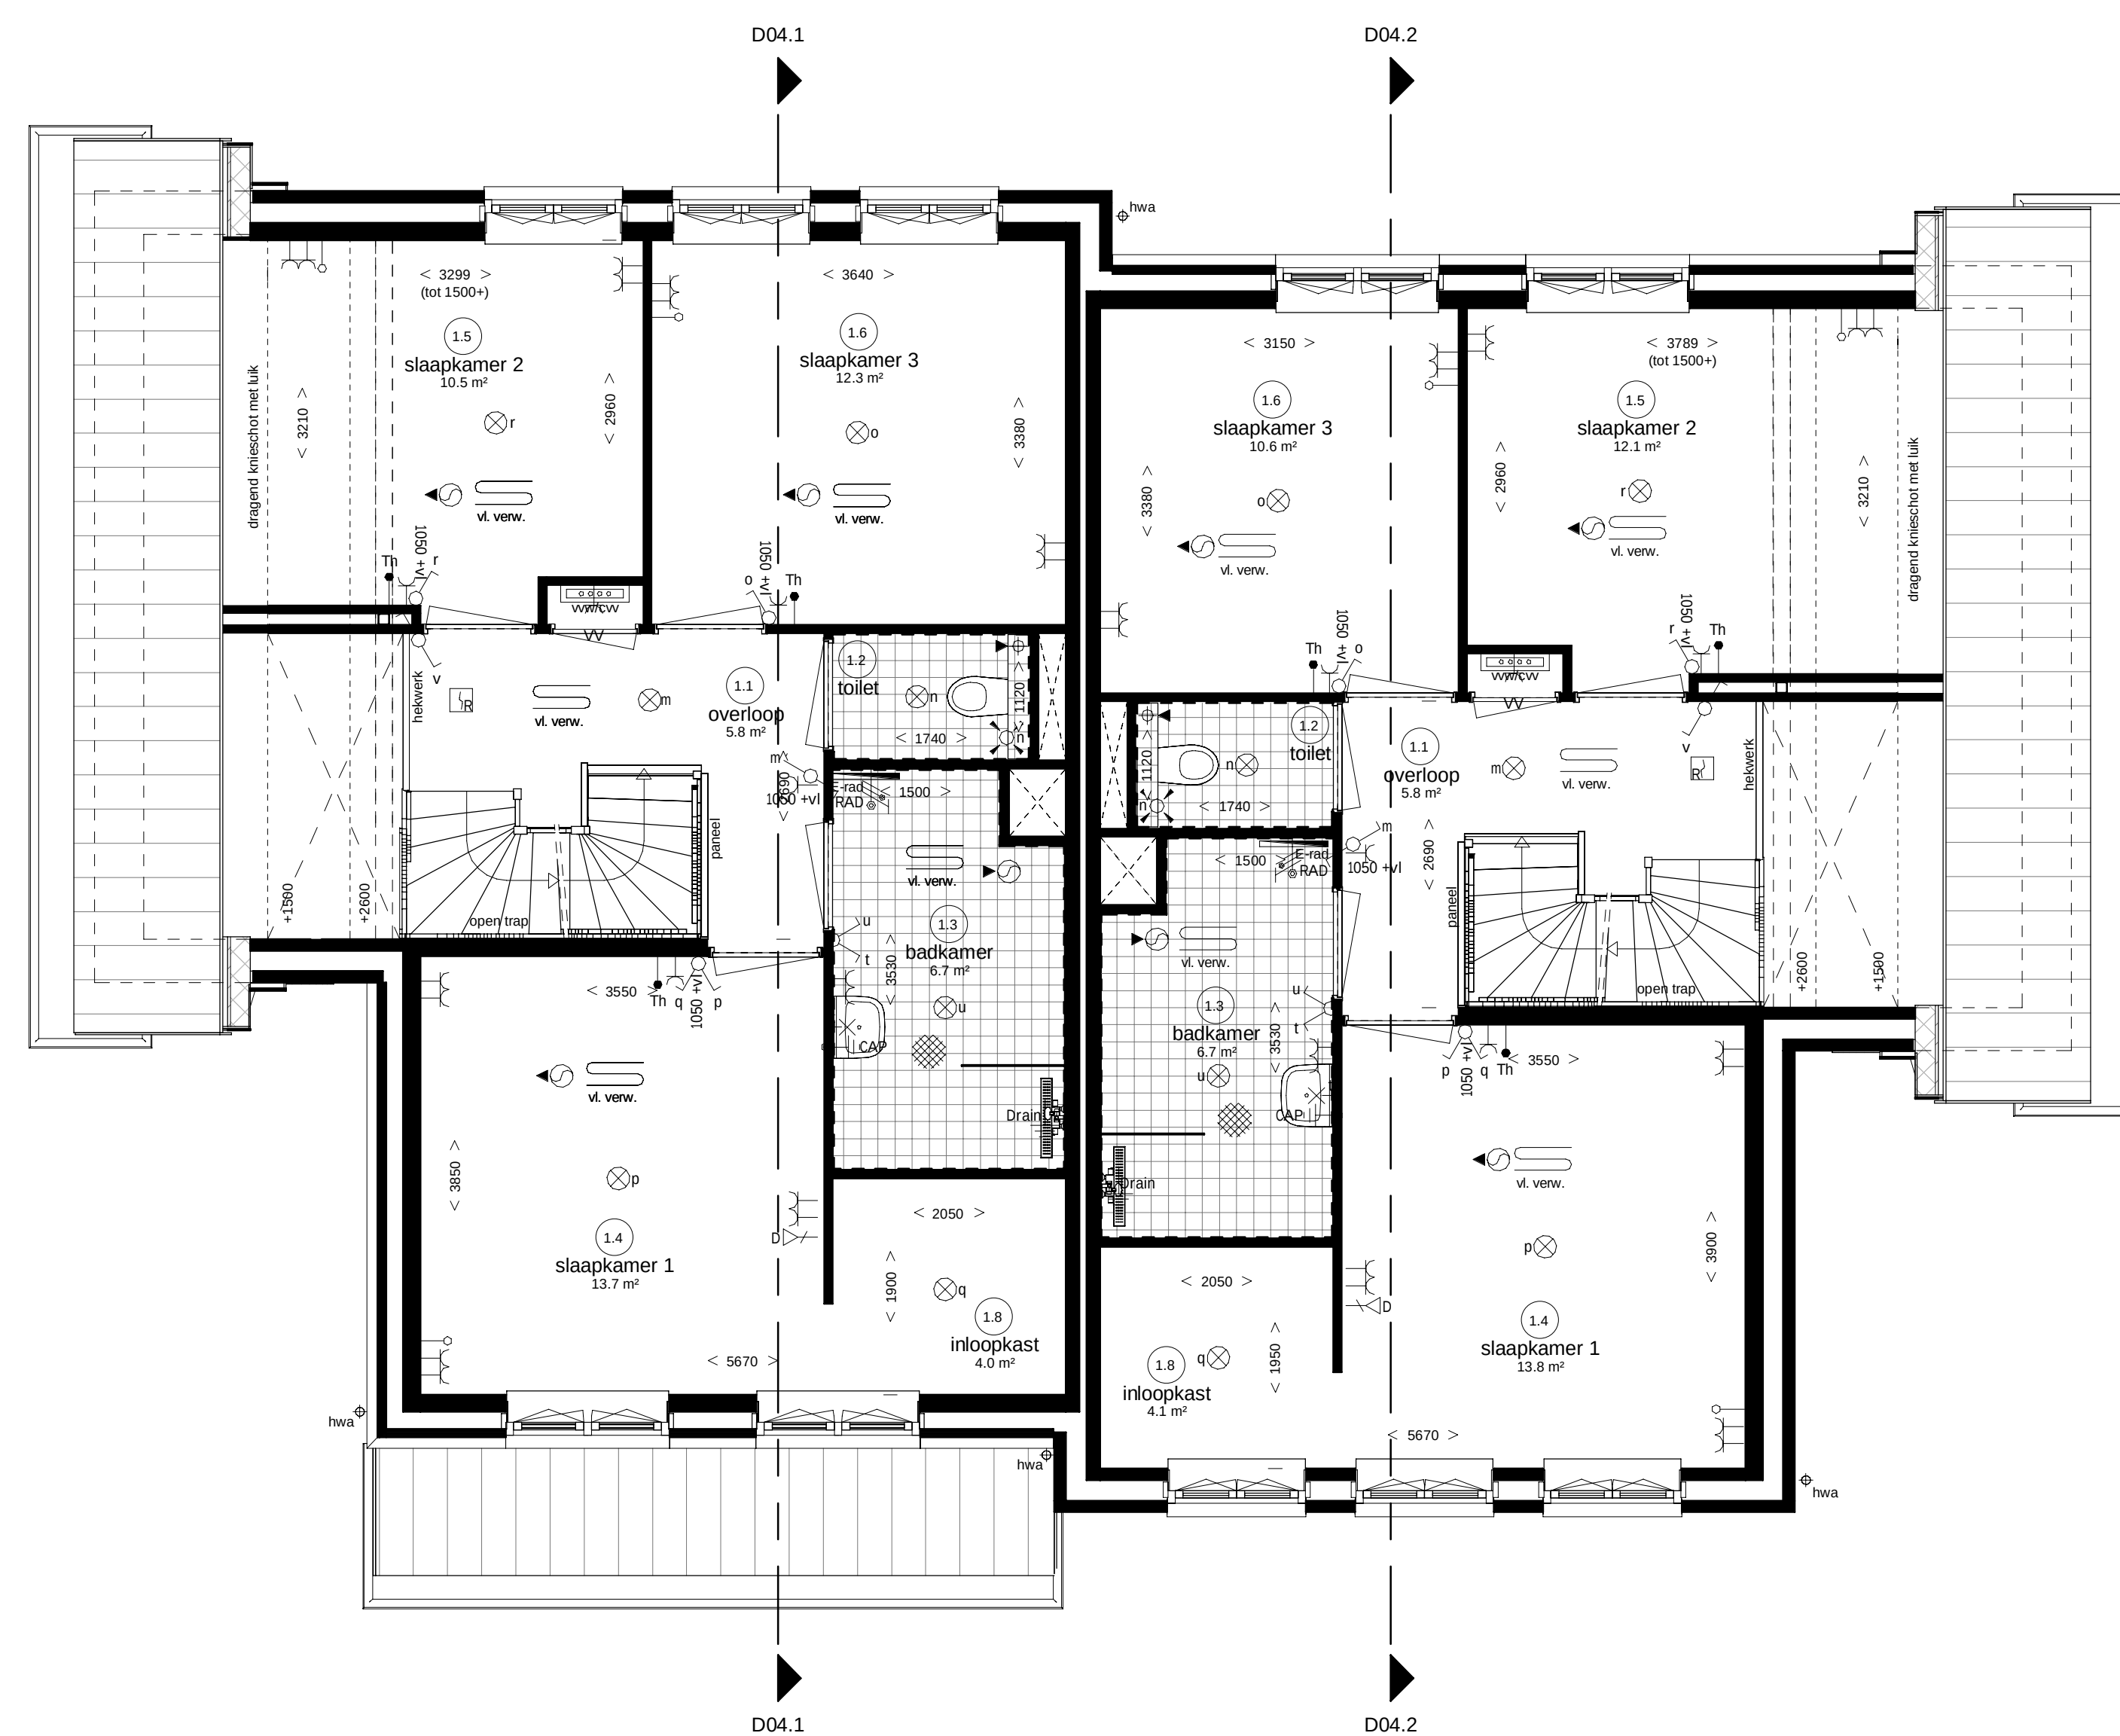

Renooi Installaties					
electrische installaties conform NEN 1010					
en elektrische installaties conform NEN 1010-3					
Ruimte benamingen volgens Bouwbesluit


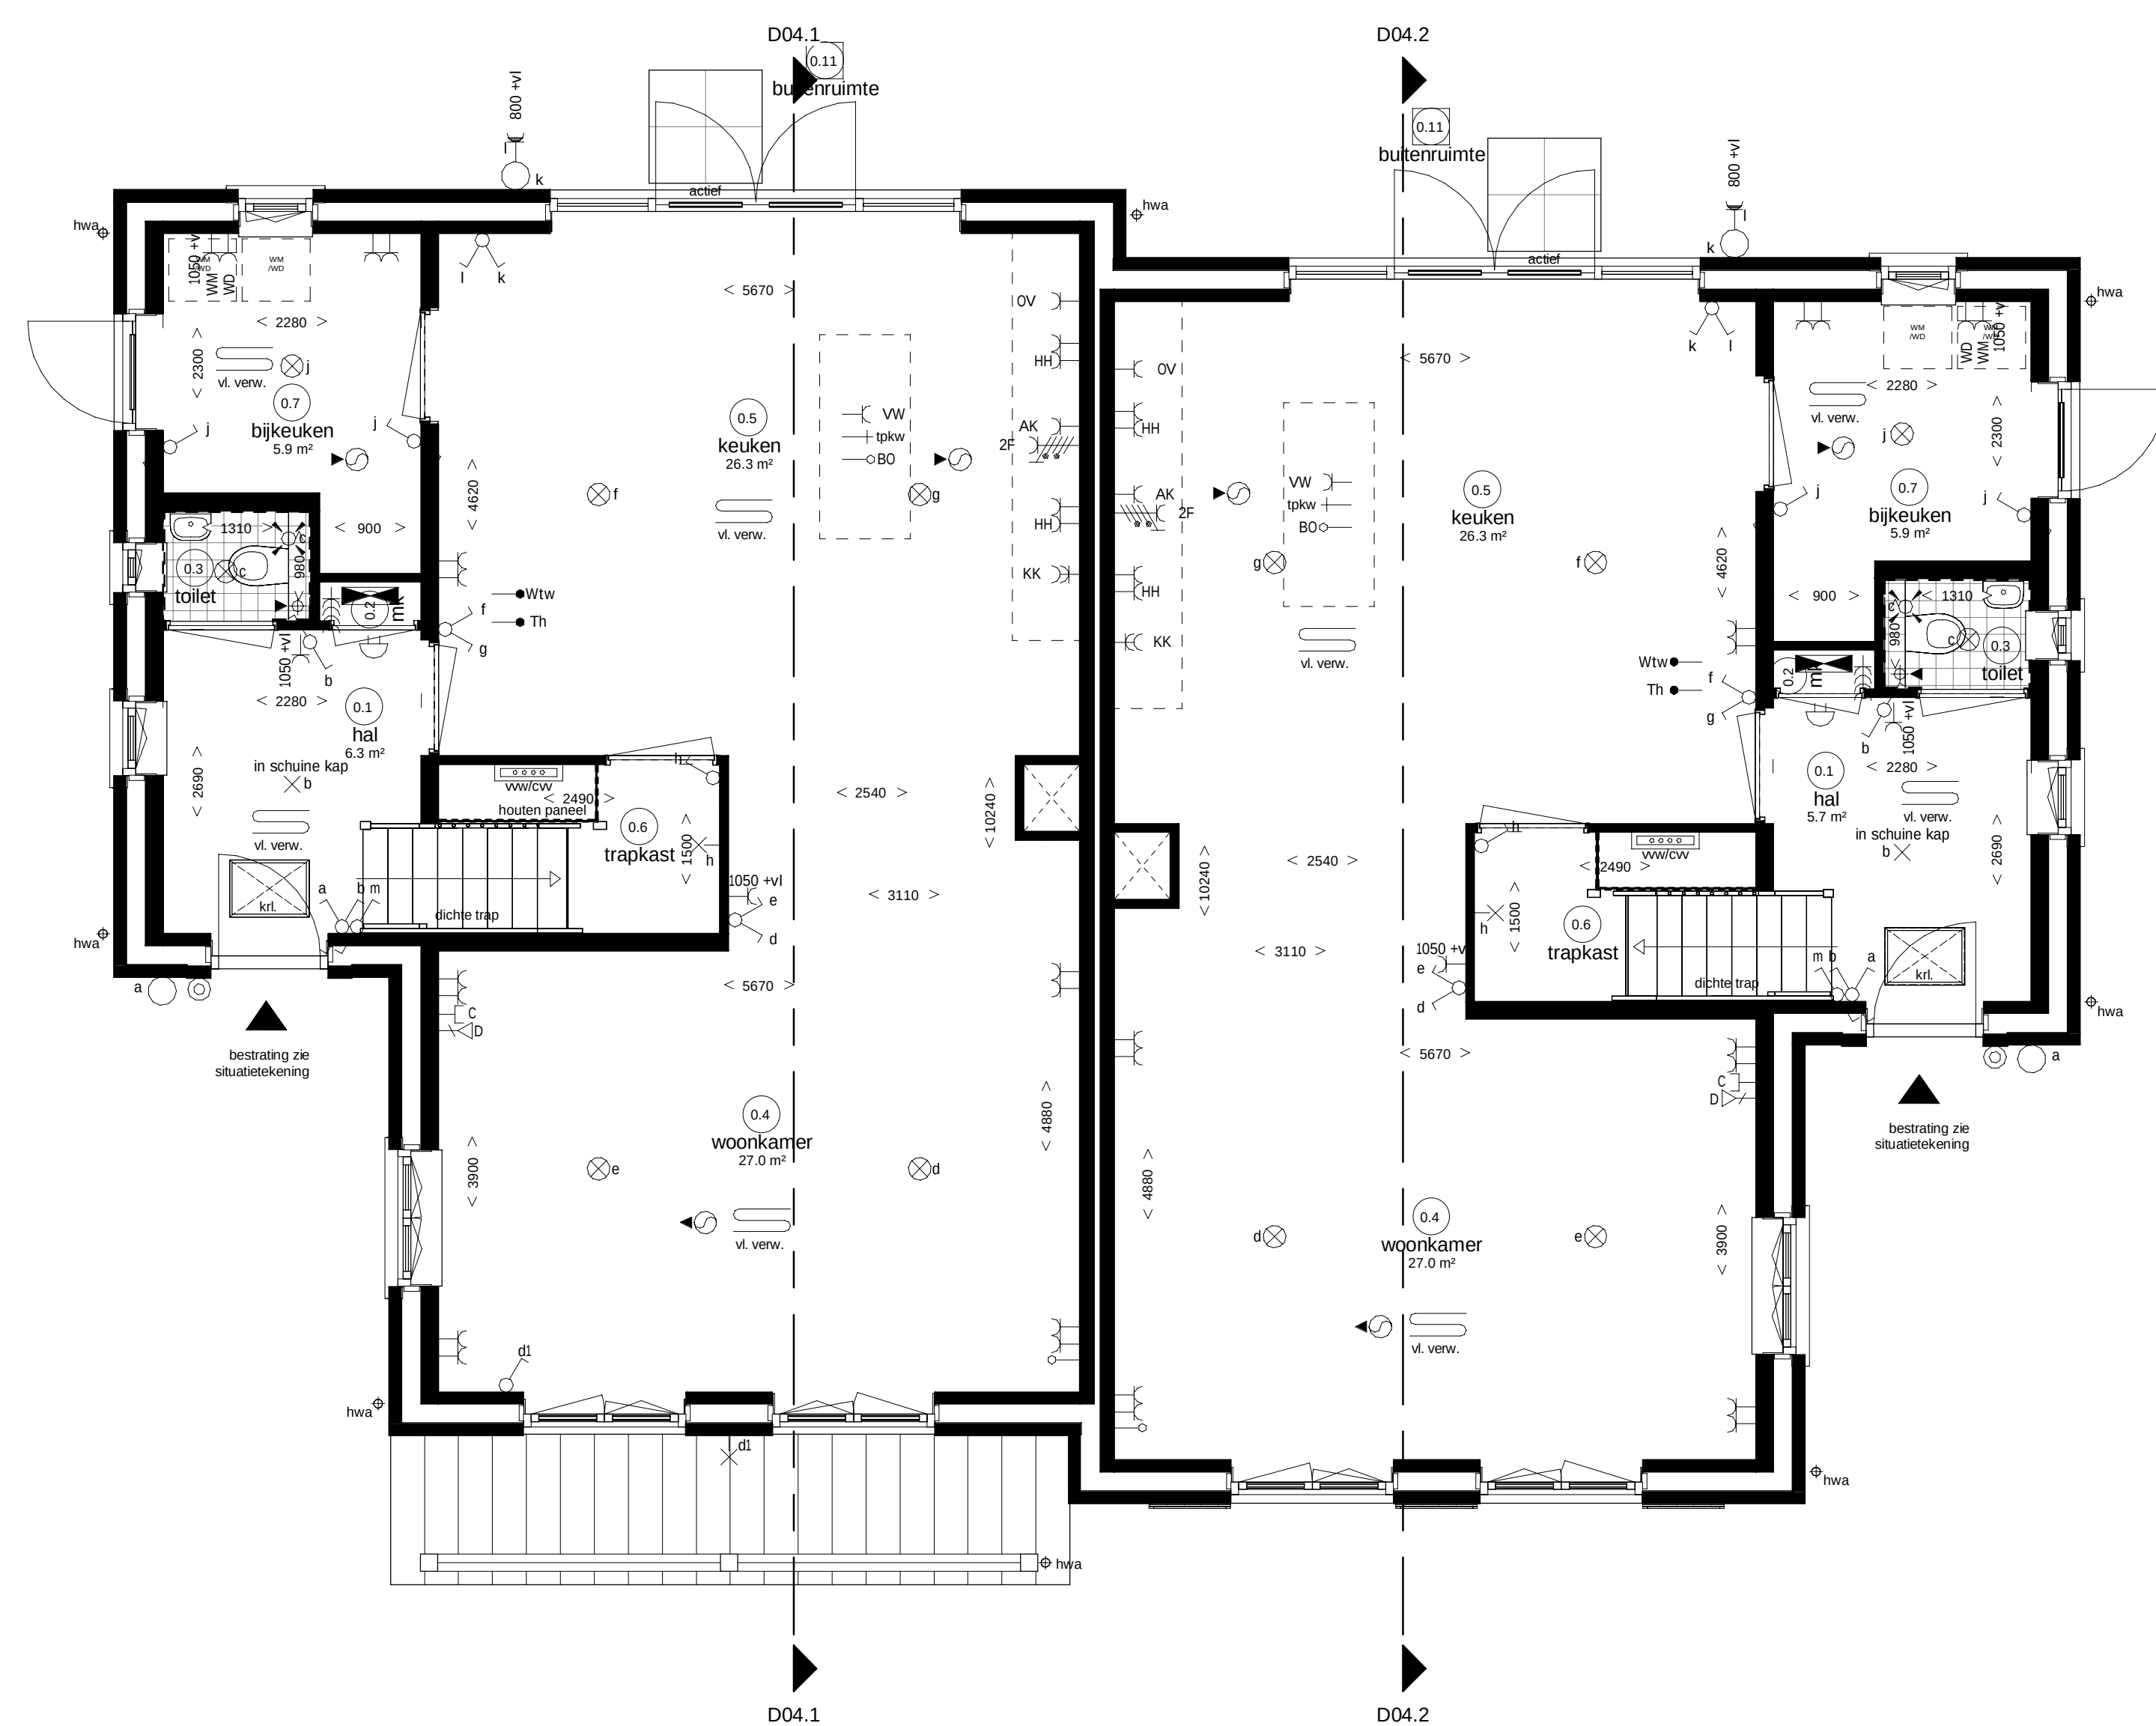