


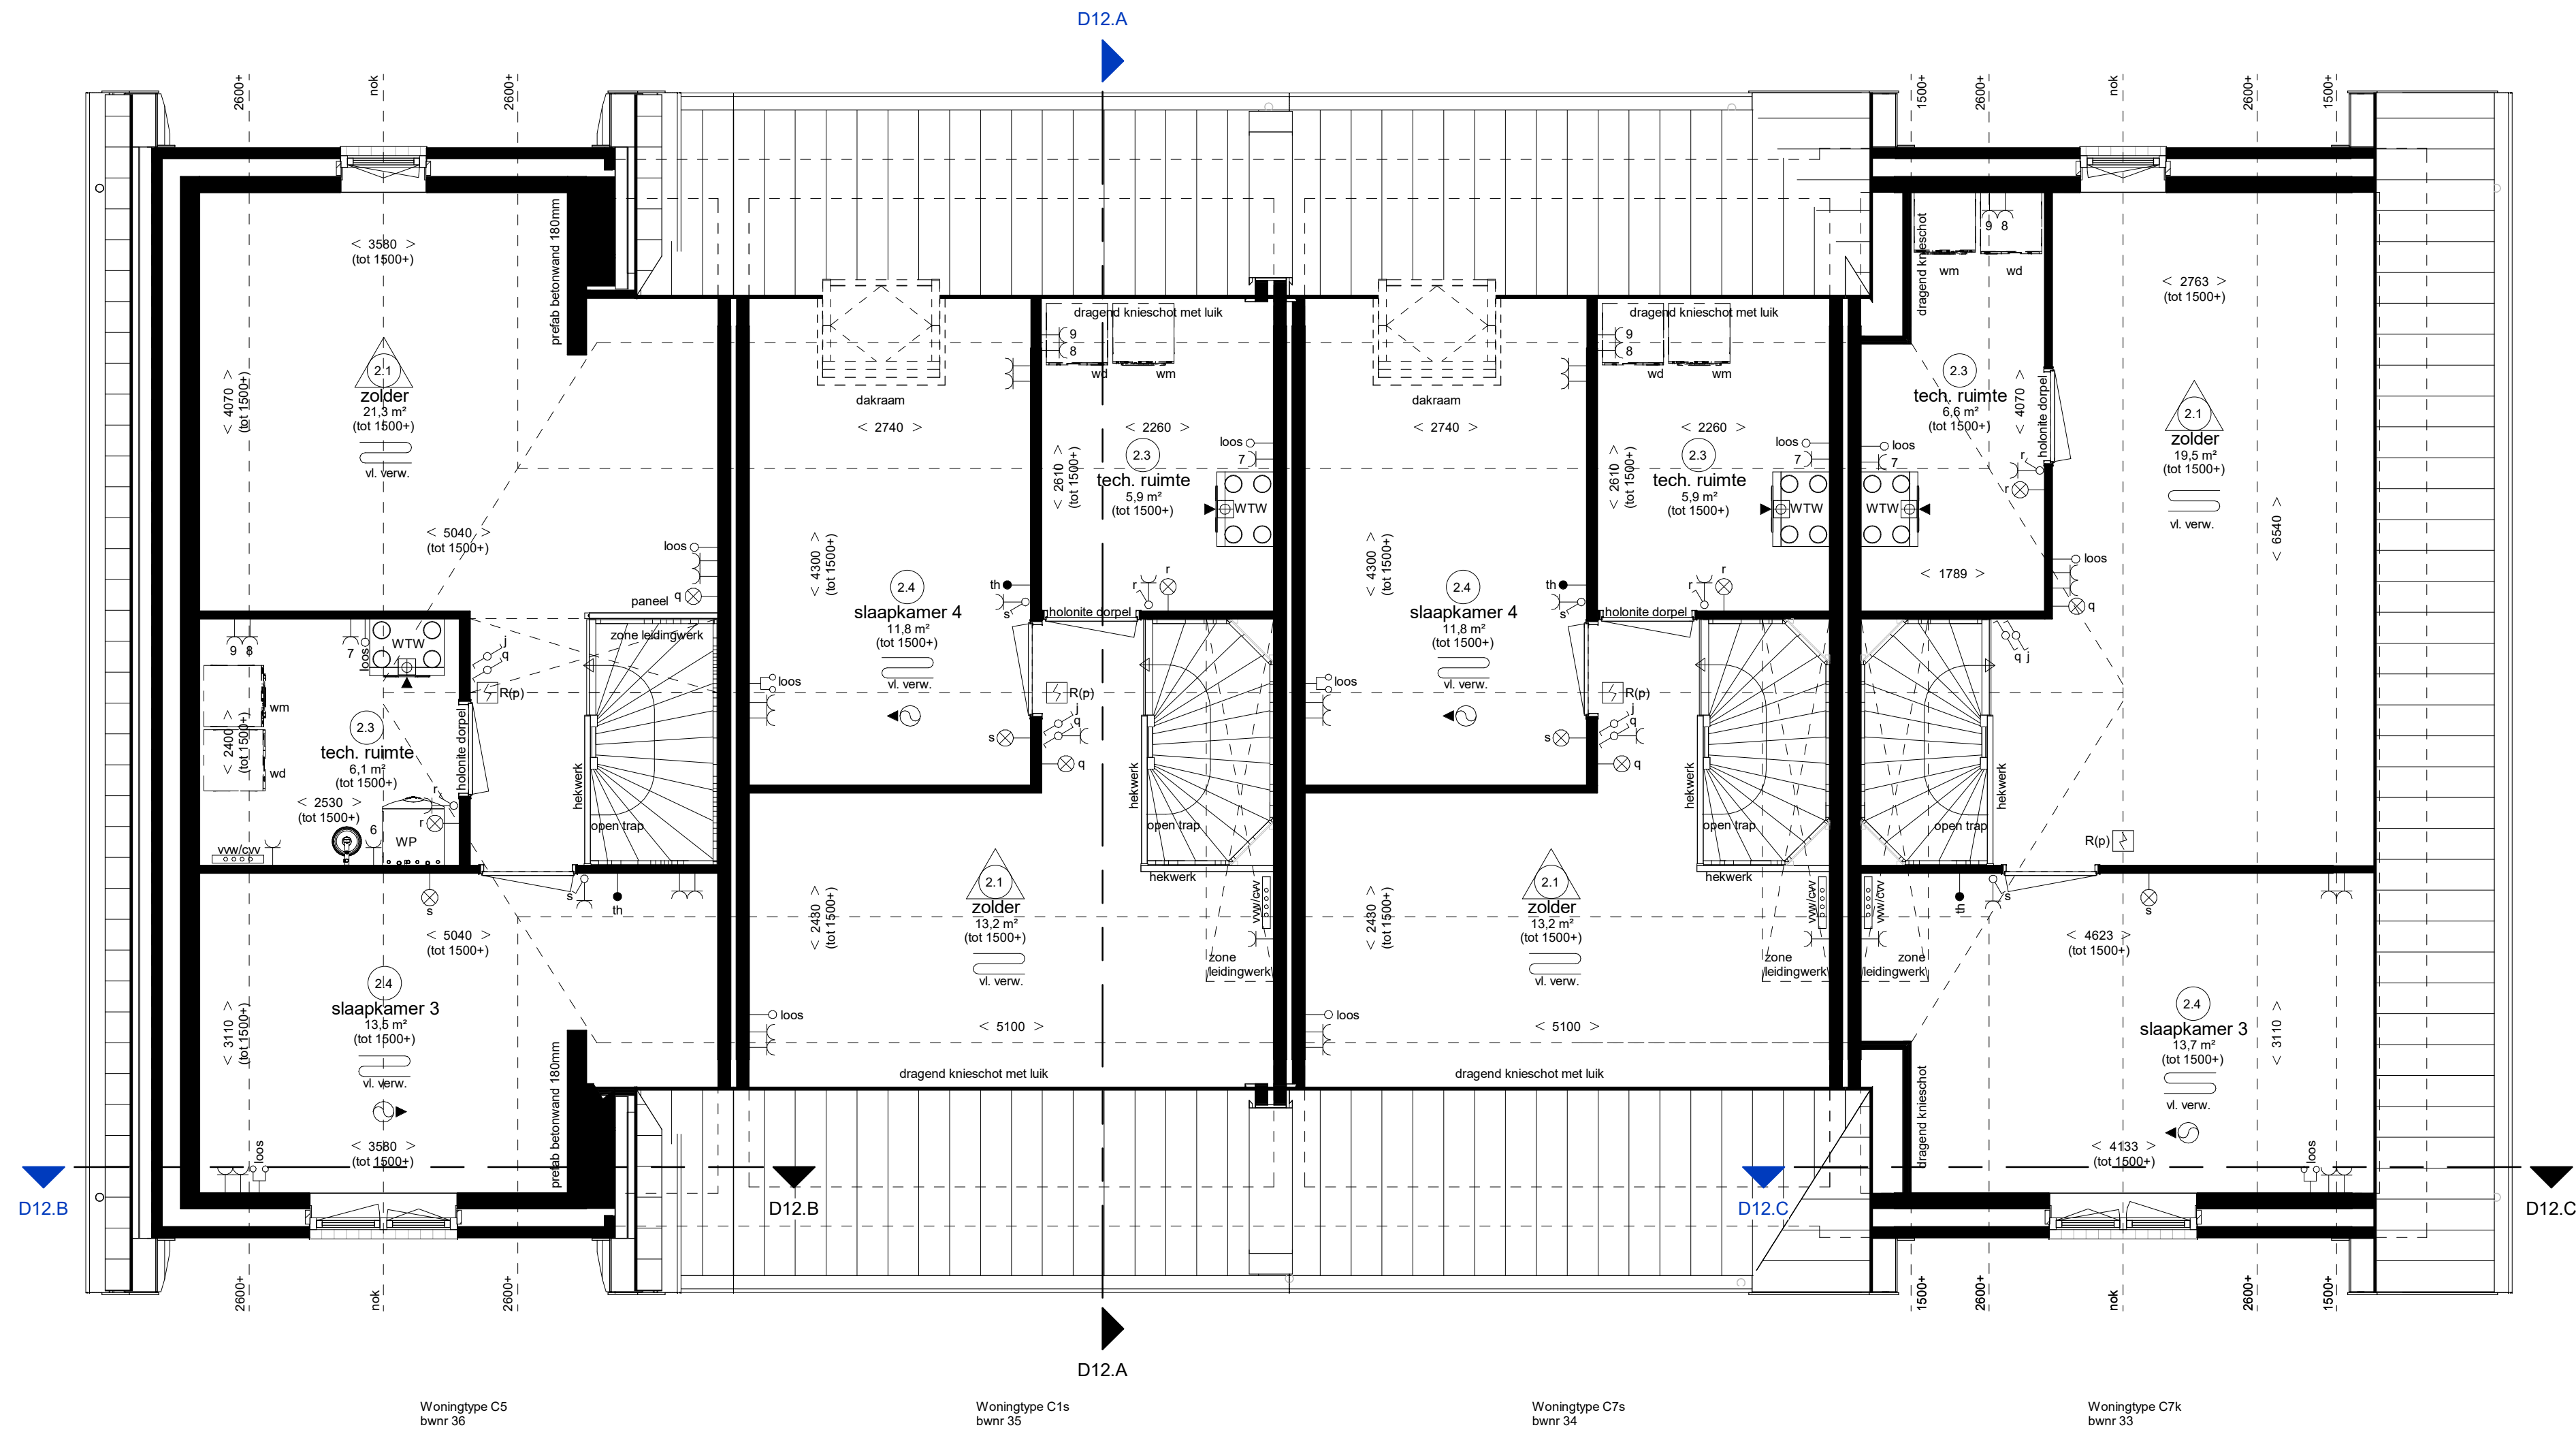


Tweede verdieping

Renovo Installaties


⊗	lichtpunt	— data	data aansluiting afgemonteerd	rad	radiator
⊗	lichtpunt incl. armatuur	— data	data aansluiting dubbel afgemonteerd	E-rad	elektrische radiator
⊗	lichtpunt incl. armatuur met scherm	— los	loze leiding, 19 mm 2x enkele inbouwdoos	vl. verw.	vloerverwarming
⊗	lichtpunt incl. armatuur met permanente verlichting	— tv	loze leiding, 19 mm enkele inbouwdoos	ruimte voorzien van mechanische luchtbevoering, posities volgens opgave installateur	ruimte voorzien van mechanische luchtbevoering, posities volgens opgave installateur
⊗	lichtpunt incl. armatuur met noodverlichting	— data	data en cai aansluiting afgemonteerd	mv	toevoerpunt m.v. op de wand
⊗	wandlichtpunt incl. armatuur	— 1	elektrisch kooktoestel, perilex	mv	afzuigpunt m.v. op plafond
⊗	lichtpunt TL armatuur	— 2	vaatwasser, loze leiding	mv	afzuigpunt w.t.w. op plafond
⊗	spot	— 3	boiler, loze leiding	mv	toevoerpunt w.t.w. op plafond
⊗	rookmelder	— 4	afzuigkap	mv	natuurlijke ventilatie plafond
⊗	rookmelder op pendeel	— 5	koelkast, dubbele w.c.d.	mv	afzuigpunt t.b.v. afzuigkap
⊗	enkeelpolige schakelaar	— 6	warmtepomp	mv	grondkabel
⊗	enkeelpolige schakelaar met signalering	— 7	wtw ventilatie unit	mv	tapputt koud-/warmwater
⊗	enkeelpolige schakelaar met dimmer	— 8	wasmachine	mv	tapputt koudwater
⊗	wisselschakelaar	— 9	wasdroger, loze leiding	mv	gasaansluiting formuis
⊗	meerpole schakelaar	— 10	sectional deur	mv	gasaansluiting cv
⊗	meerpole schakelaar m.v.	— 11	drankknop sectional deur	mv	ventilatoroosters
⊗	bewegingsschakelaar	— 12	pomp vloerverwarming, w.c.d.	mv	kruipkruis
⊗	w.c.d. + randarde	— 13	magnebron, loze leiding	mv	meterkast
⊗	dubbele w.c.d. + randarde half opbouw	— 14	magnebron	mv	radiator
⊗	deurbel	— 15	oven, loze leiding	mv	plaatsingsruimte koelkast
⊗	schel	— 16	oven	mv	plaatsingsruimte kooktoestel
⊗	radiografische kamerthermostaat	— 17	expi w.c.d. op exploitatiemeter	mv	plaatsingsruimte wasmachine
⊗	bedrade kamerthermostaat	— 18	scoot w.c.d. op aparte meter	mv	plaatsingsruimte wasdroger
⊗	hoofdbediening mechanische ventilatie	— 19	p.v. - panelen w.c.d.	mv	warmte terugwin ventilatie unit
⊗	badkamerbediening mechanische ventilatie	— 20	deuropener installatie, videofoon	mv	verdelers vloerverwarming
⊗	dubbele w.c.d. + randarde inbouw	— 21	deuropener installatie, deur telefoon	mv	standleiding

Ruimte benamingen volgens Bouwbesluit


0.1	verkeersruimte	1.1	verkeersruimte	2.1	onbenoemde ruimte
0.2	meterruimte	1.2	toiletterruimte	2.2	verkeersruimte
0.3	toiletterruimte	1.3	badruimte	2.3	technische ruimte
0.4	verblifruimte	1.4	verblifruimte	2.4	verblifruimte
0.5	verblifruimte	1.5	verblifruimte	2.5	verblifruimte
0.6	verblifruimte	1.6	verblifruimte	2.6	badruimte
0.7	bergruimte	1.7	verblifruimte	2.7	onbenoemde ruimte
0.8	buitenruimte	1.8	bergruimte		
0.9	technische ruimte	1.9	bergruimte		
0.10	bergruimte				

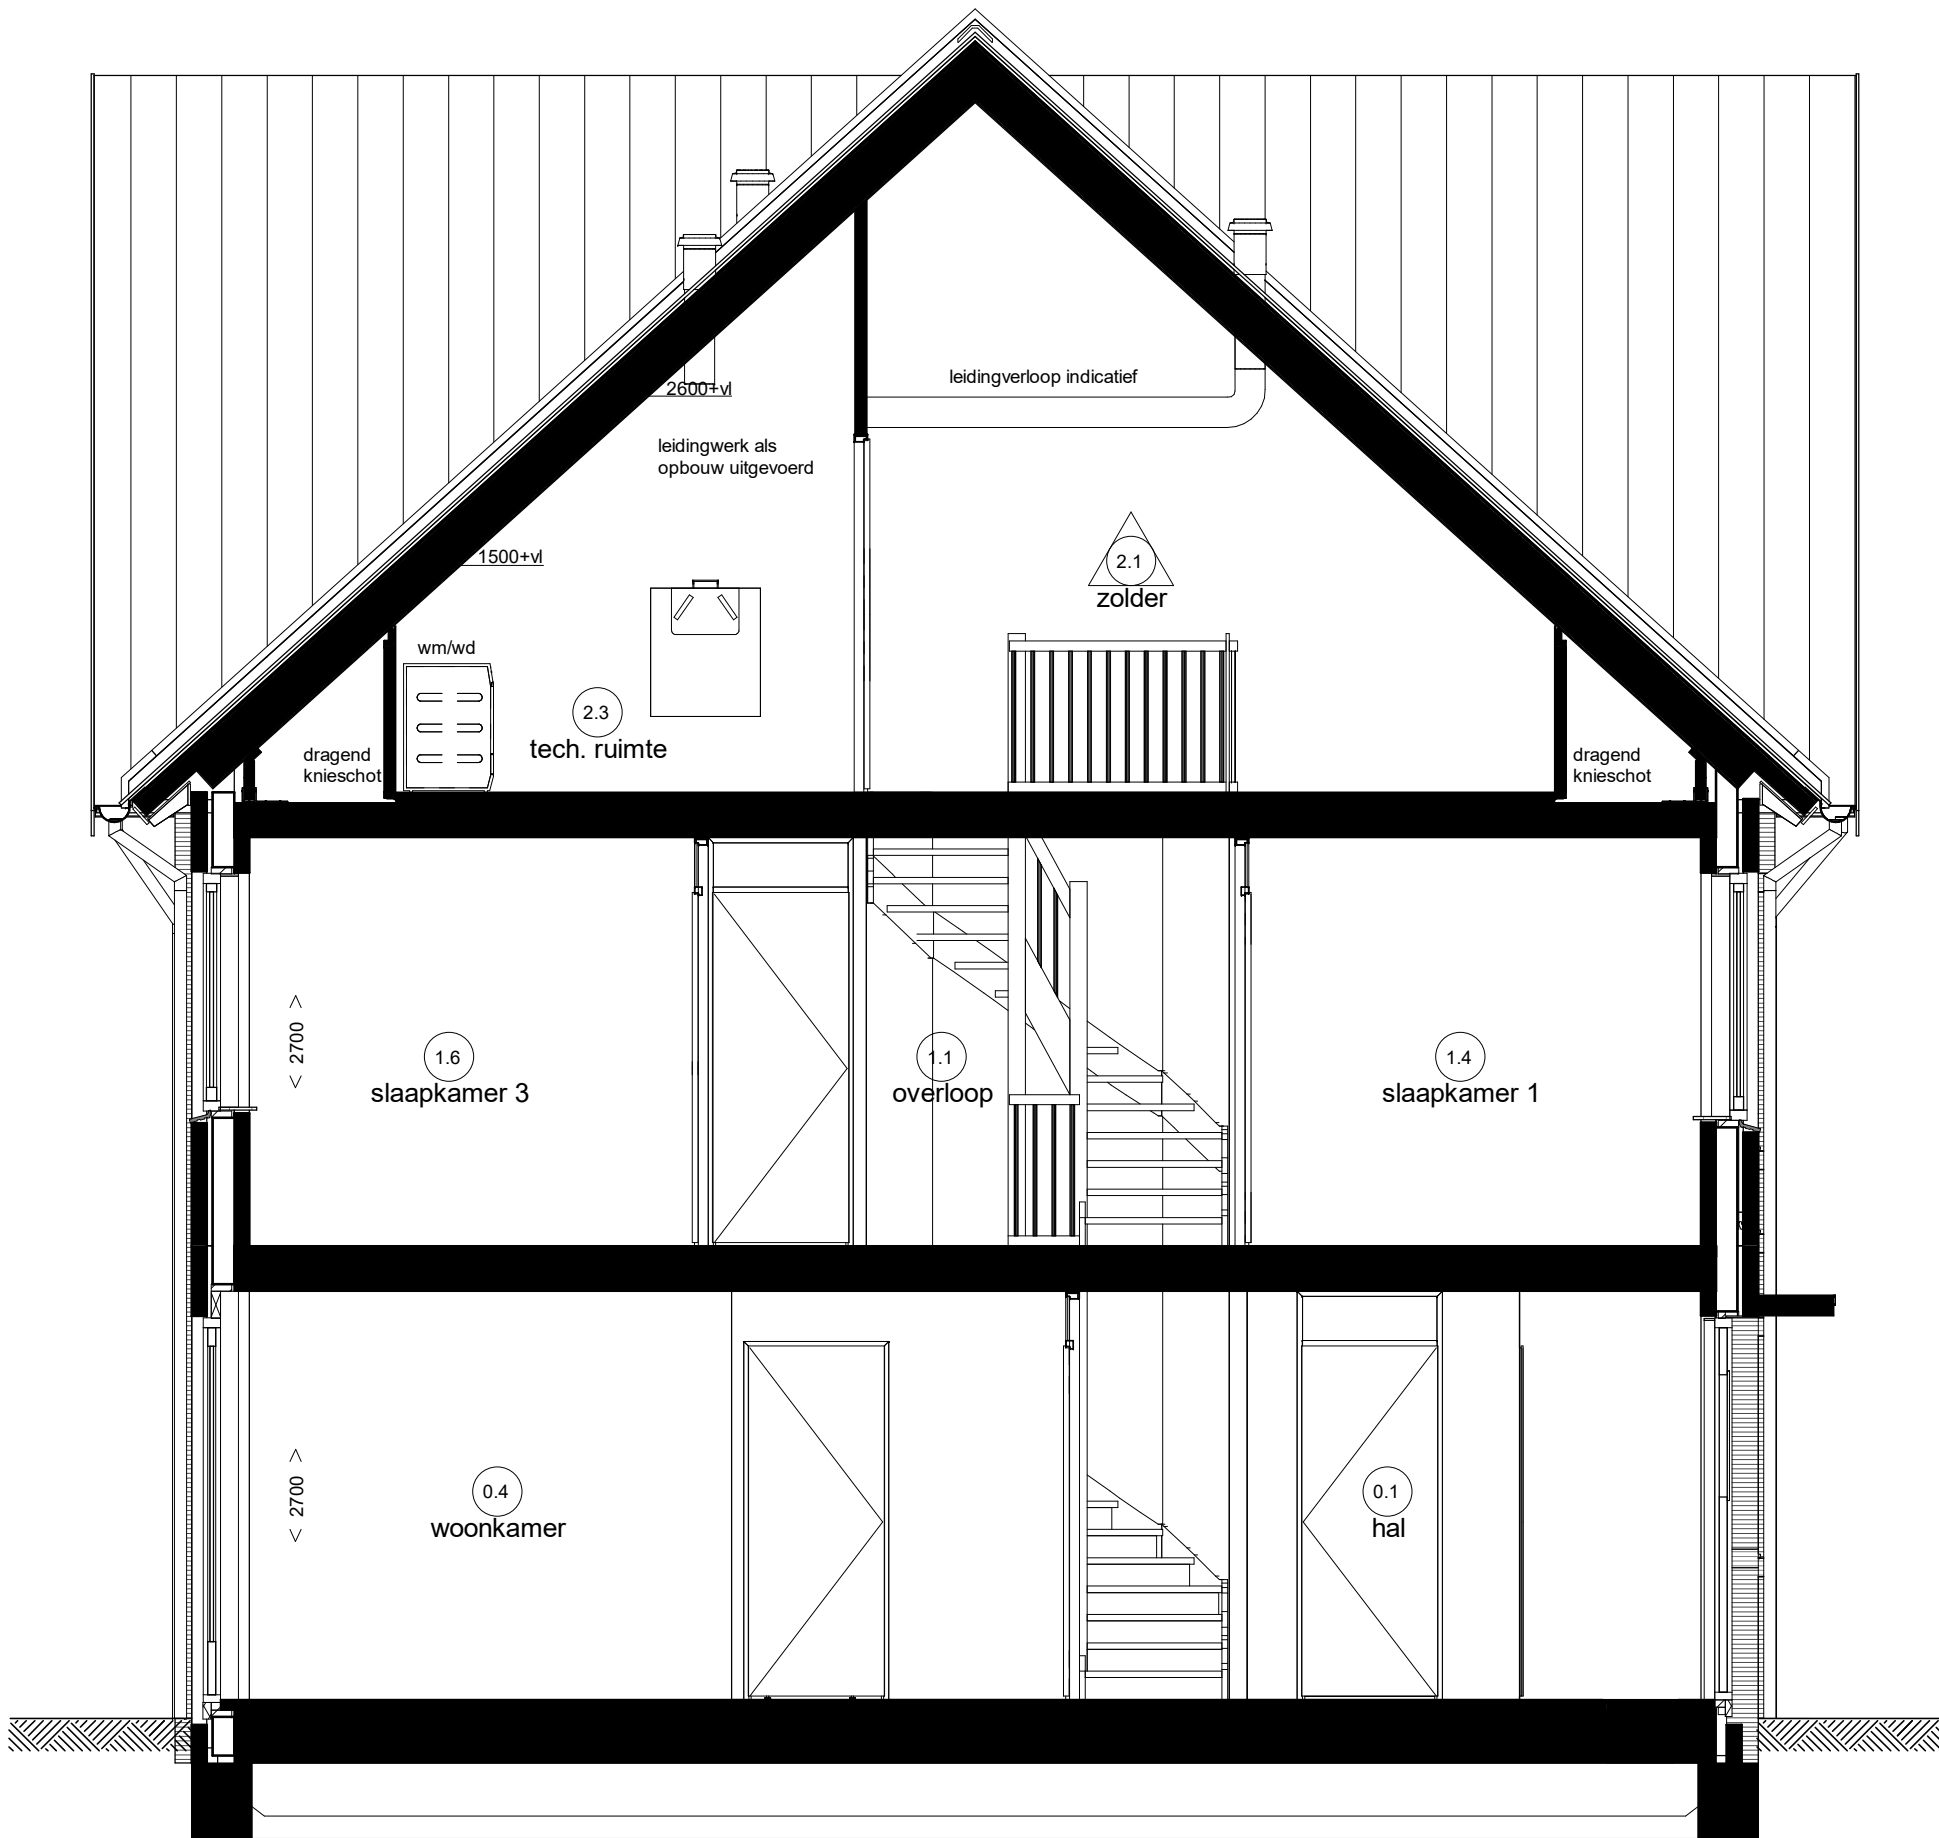

Doorsnede D12.A

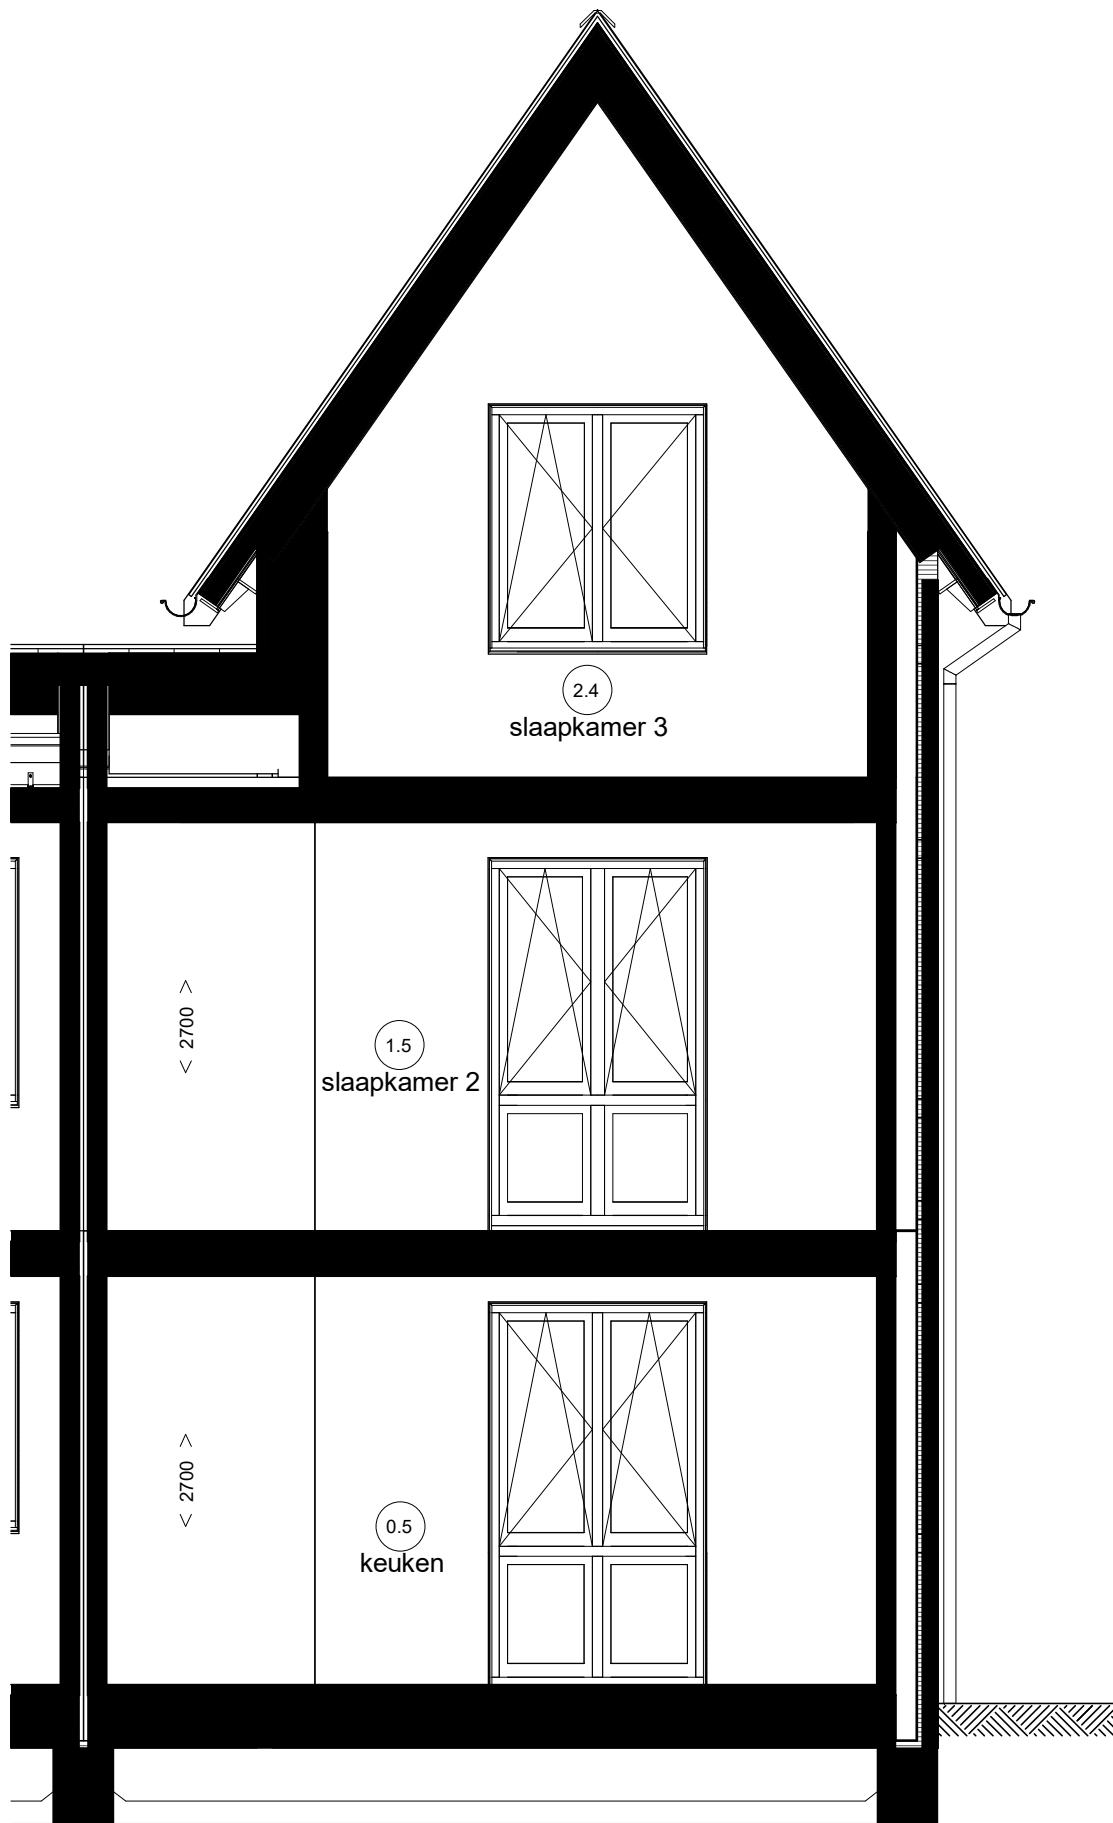

Doorsnede D12.B

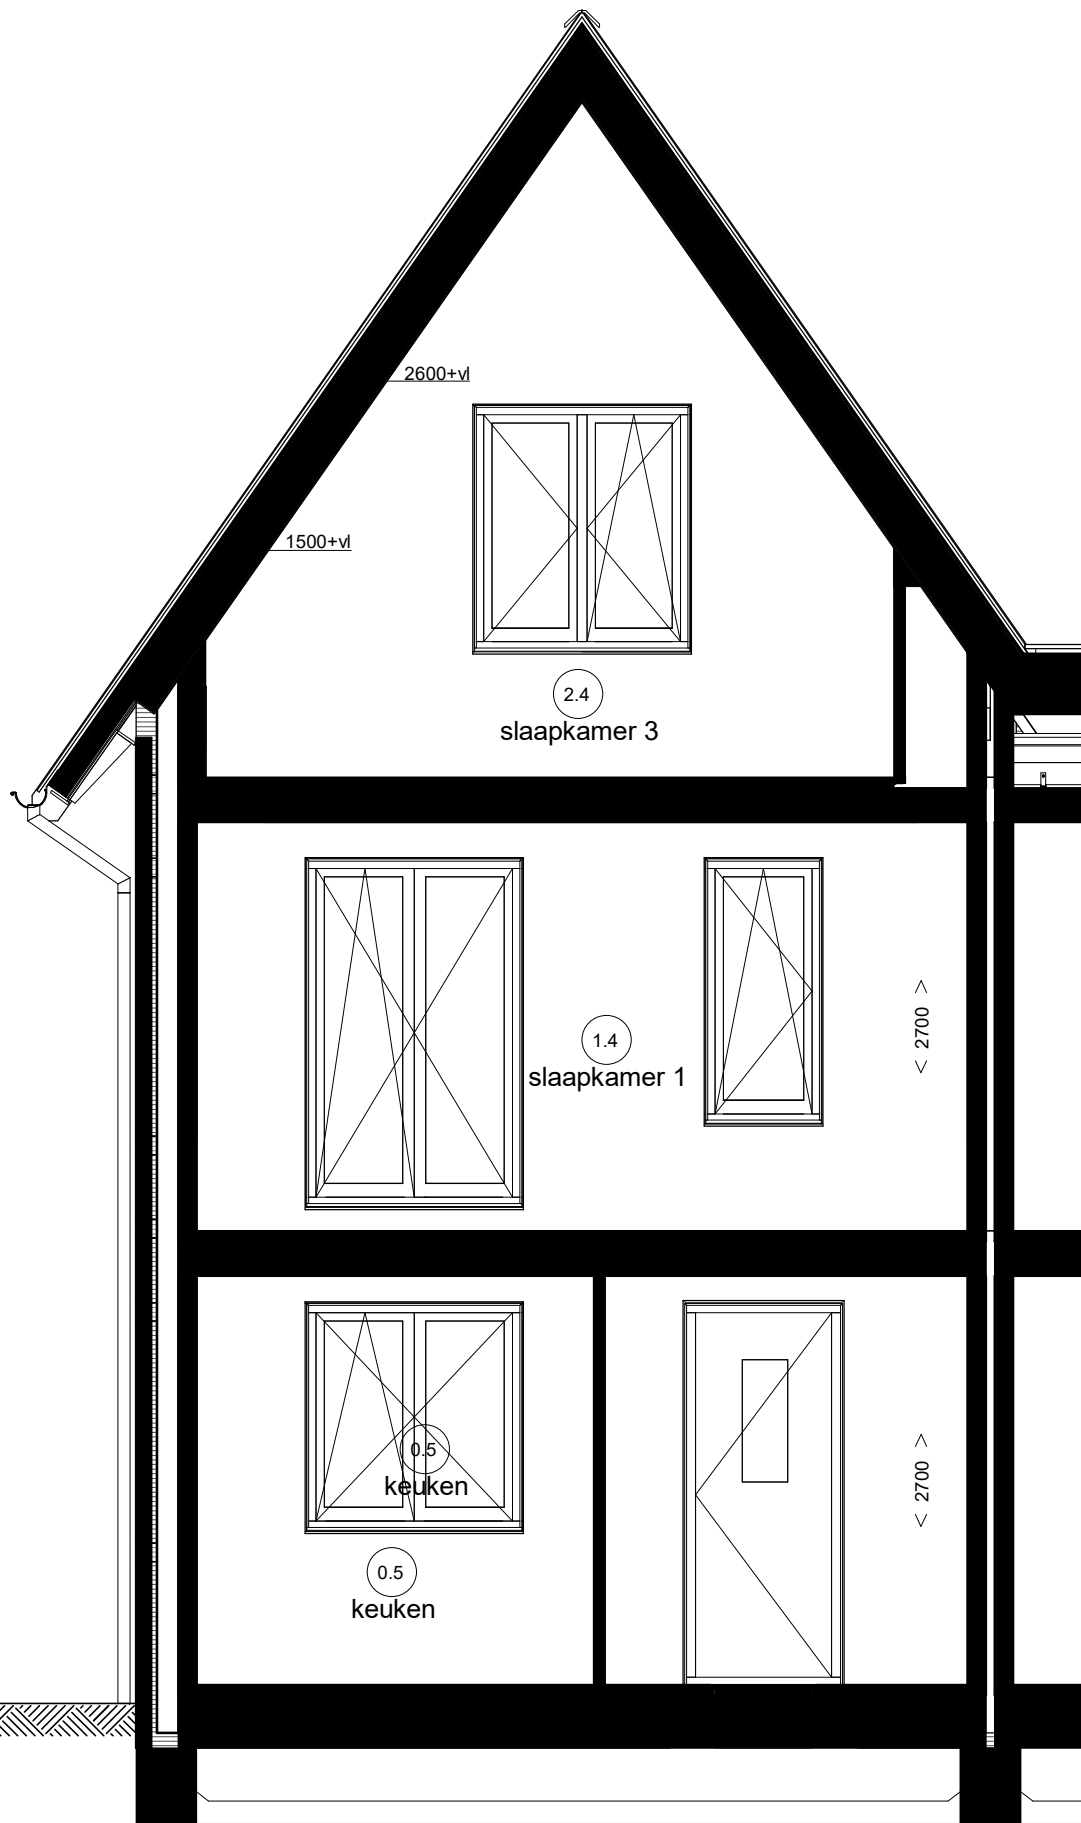

Doorsnede D12.C



Blok 12, Type C

2e verdieping & doorsneden
bwnr. 33 t/m 36

