



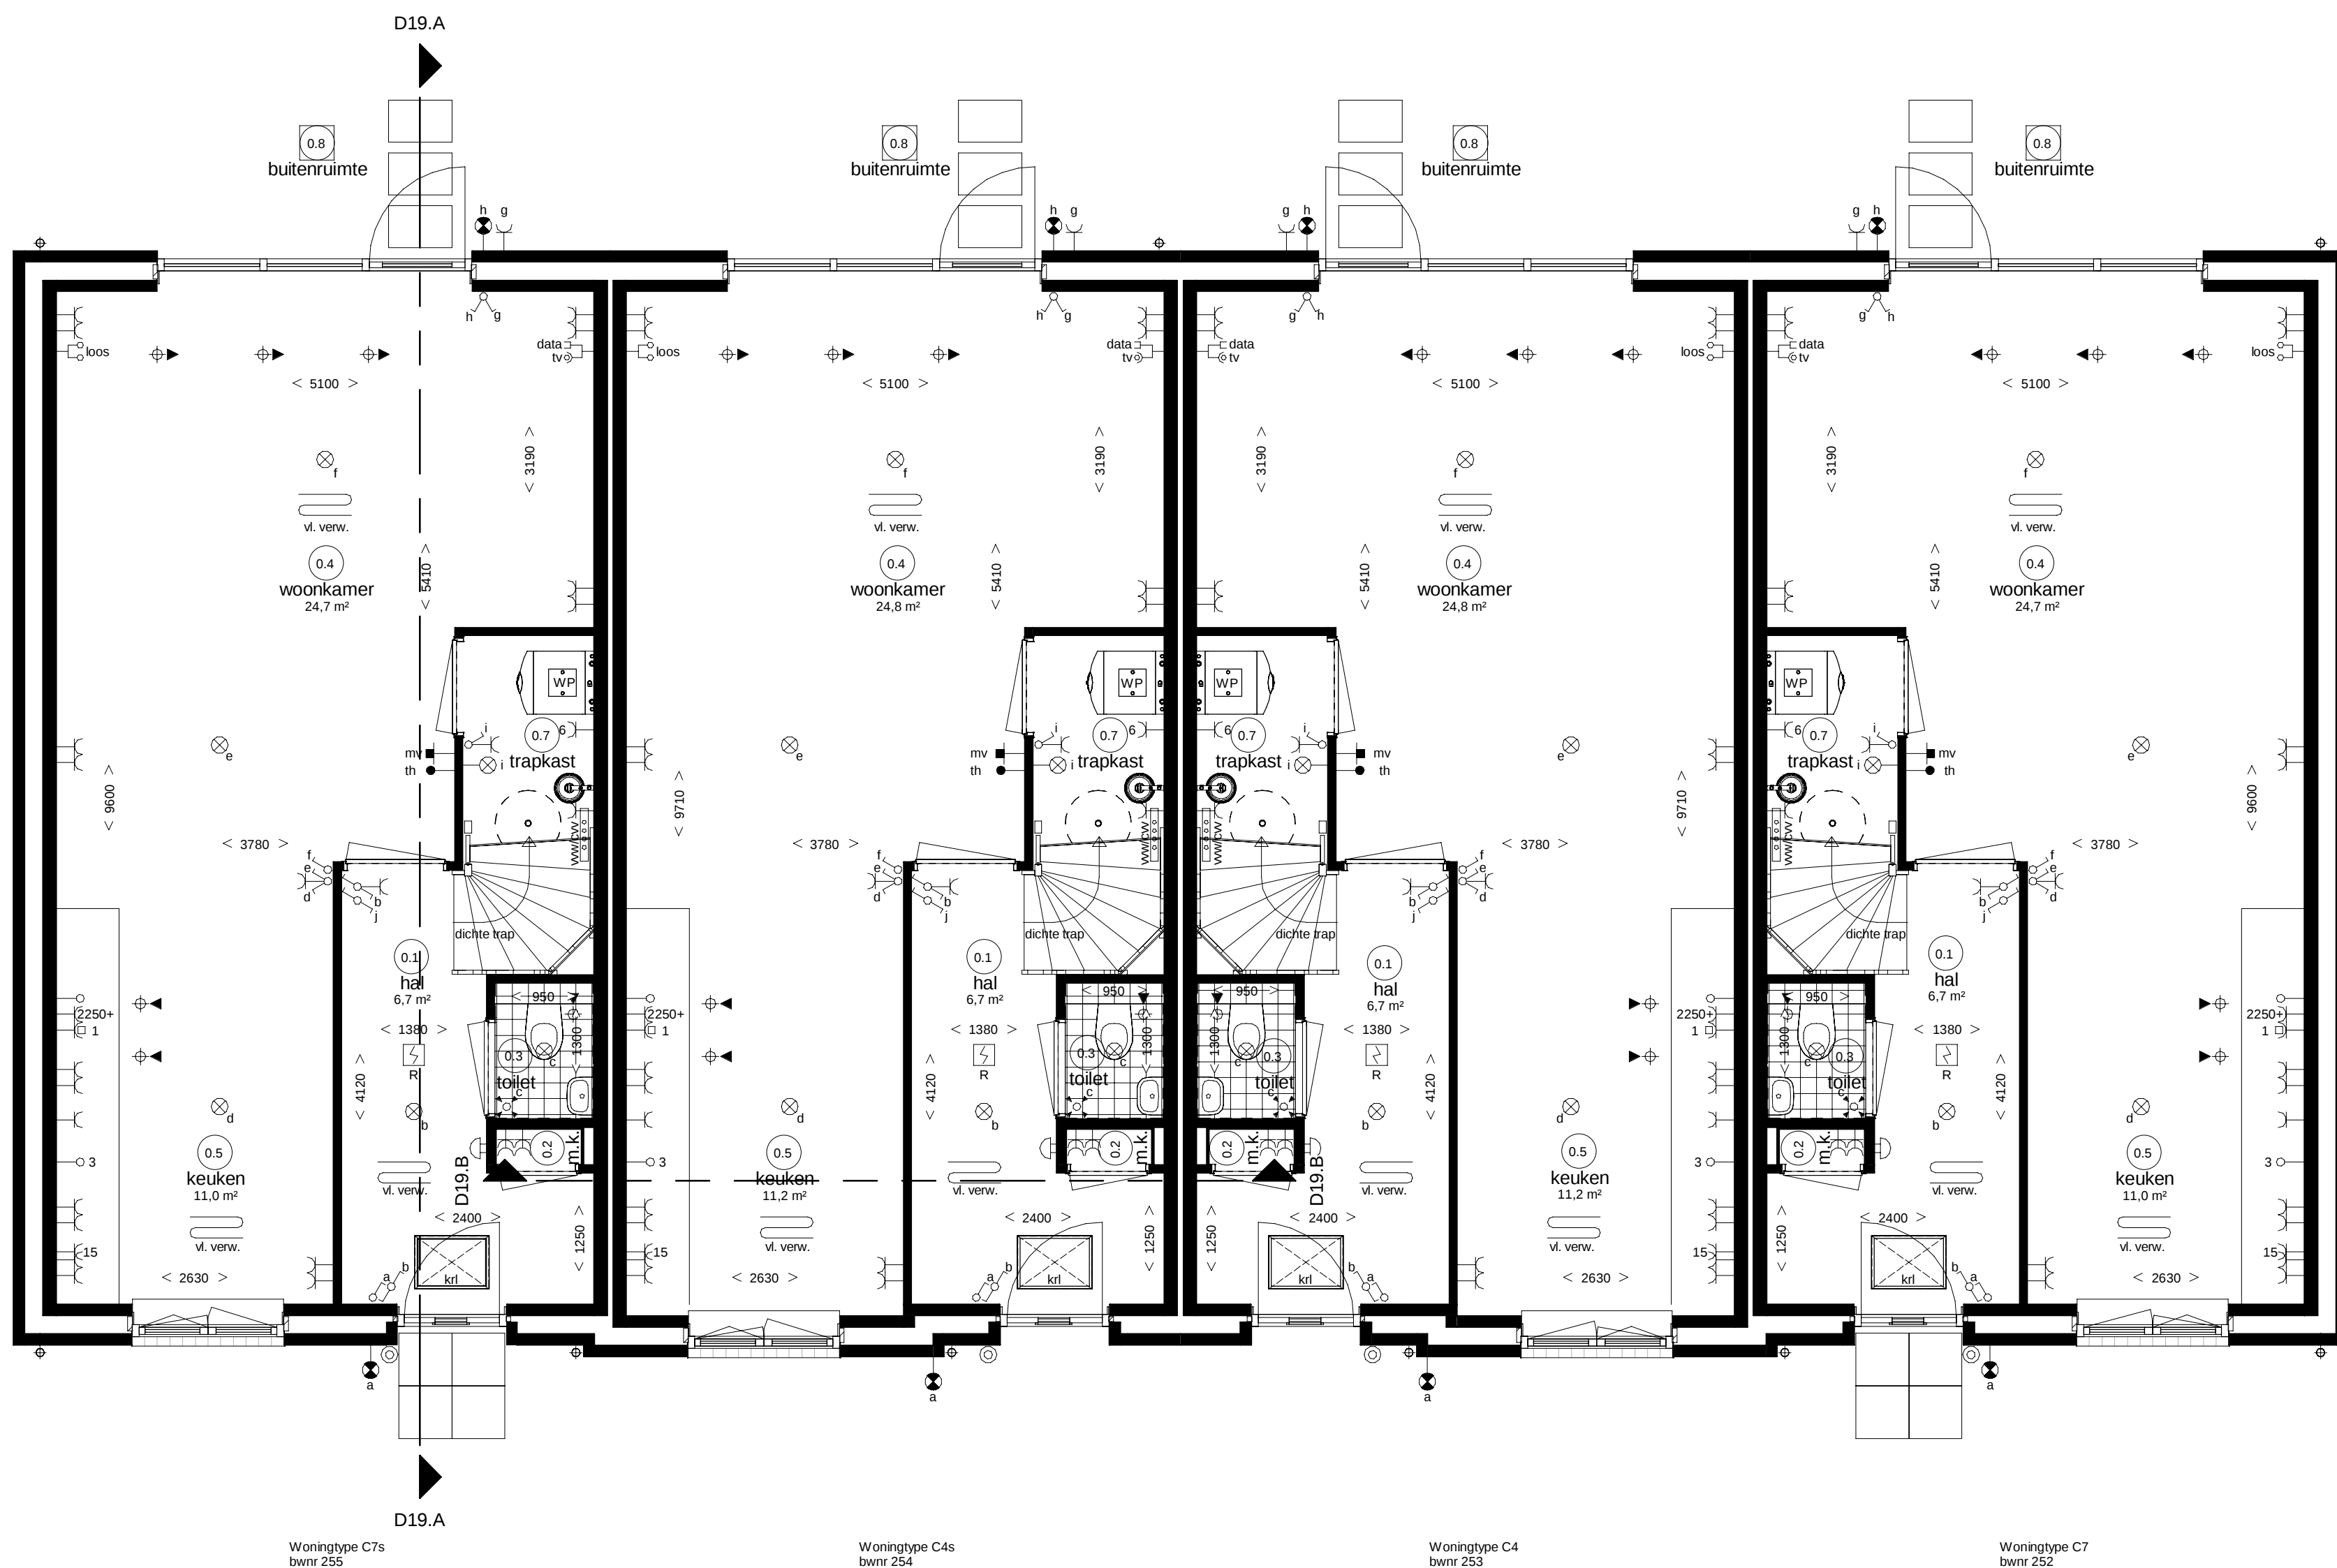

Begane grond

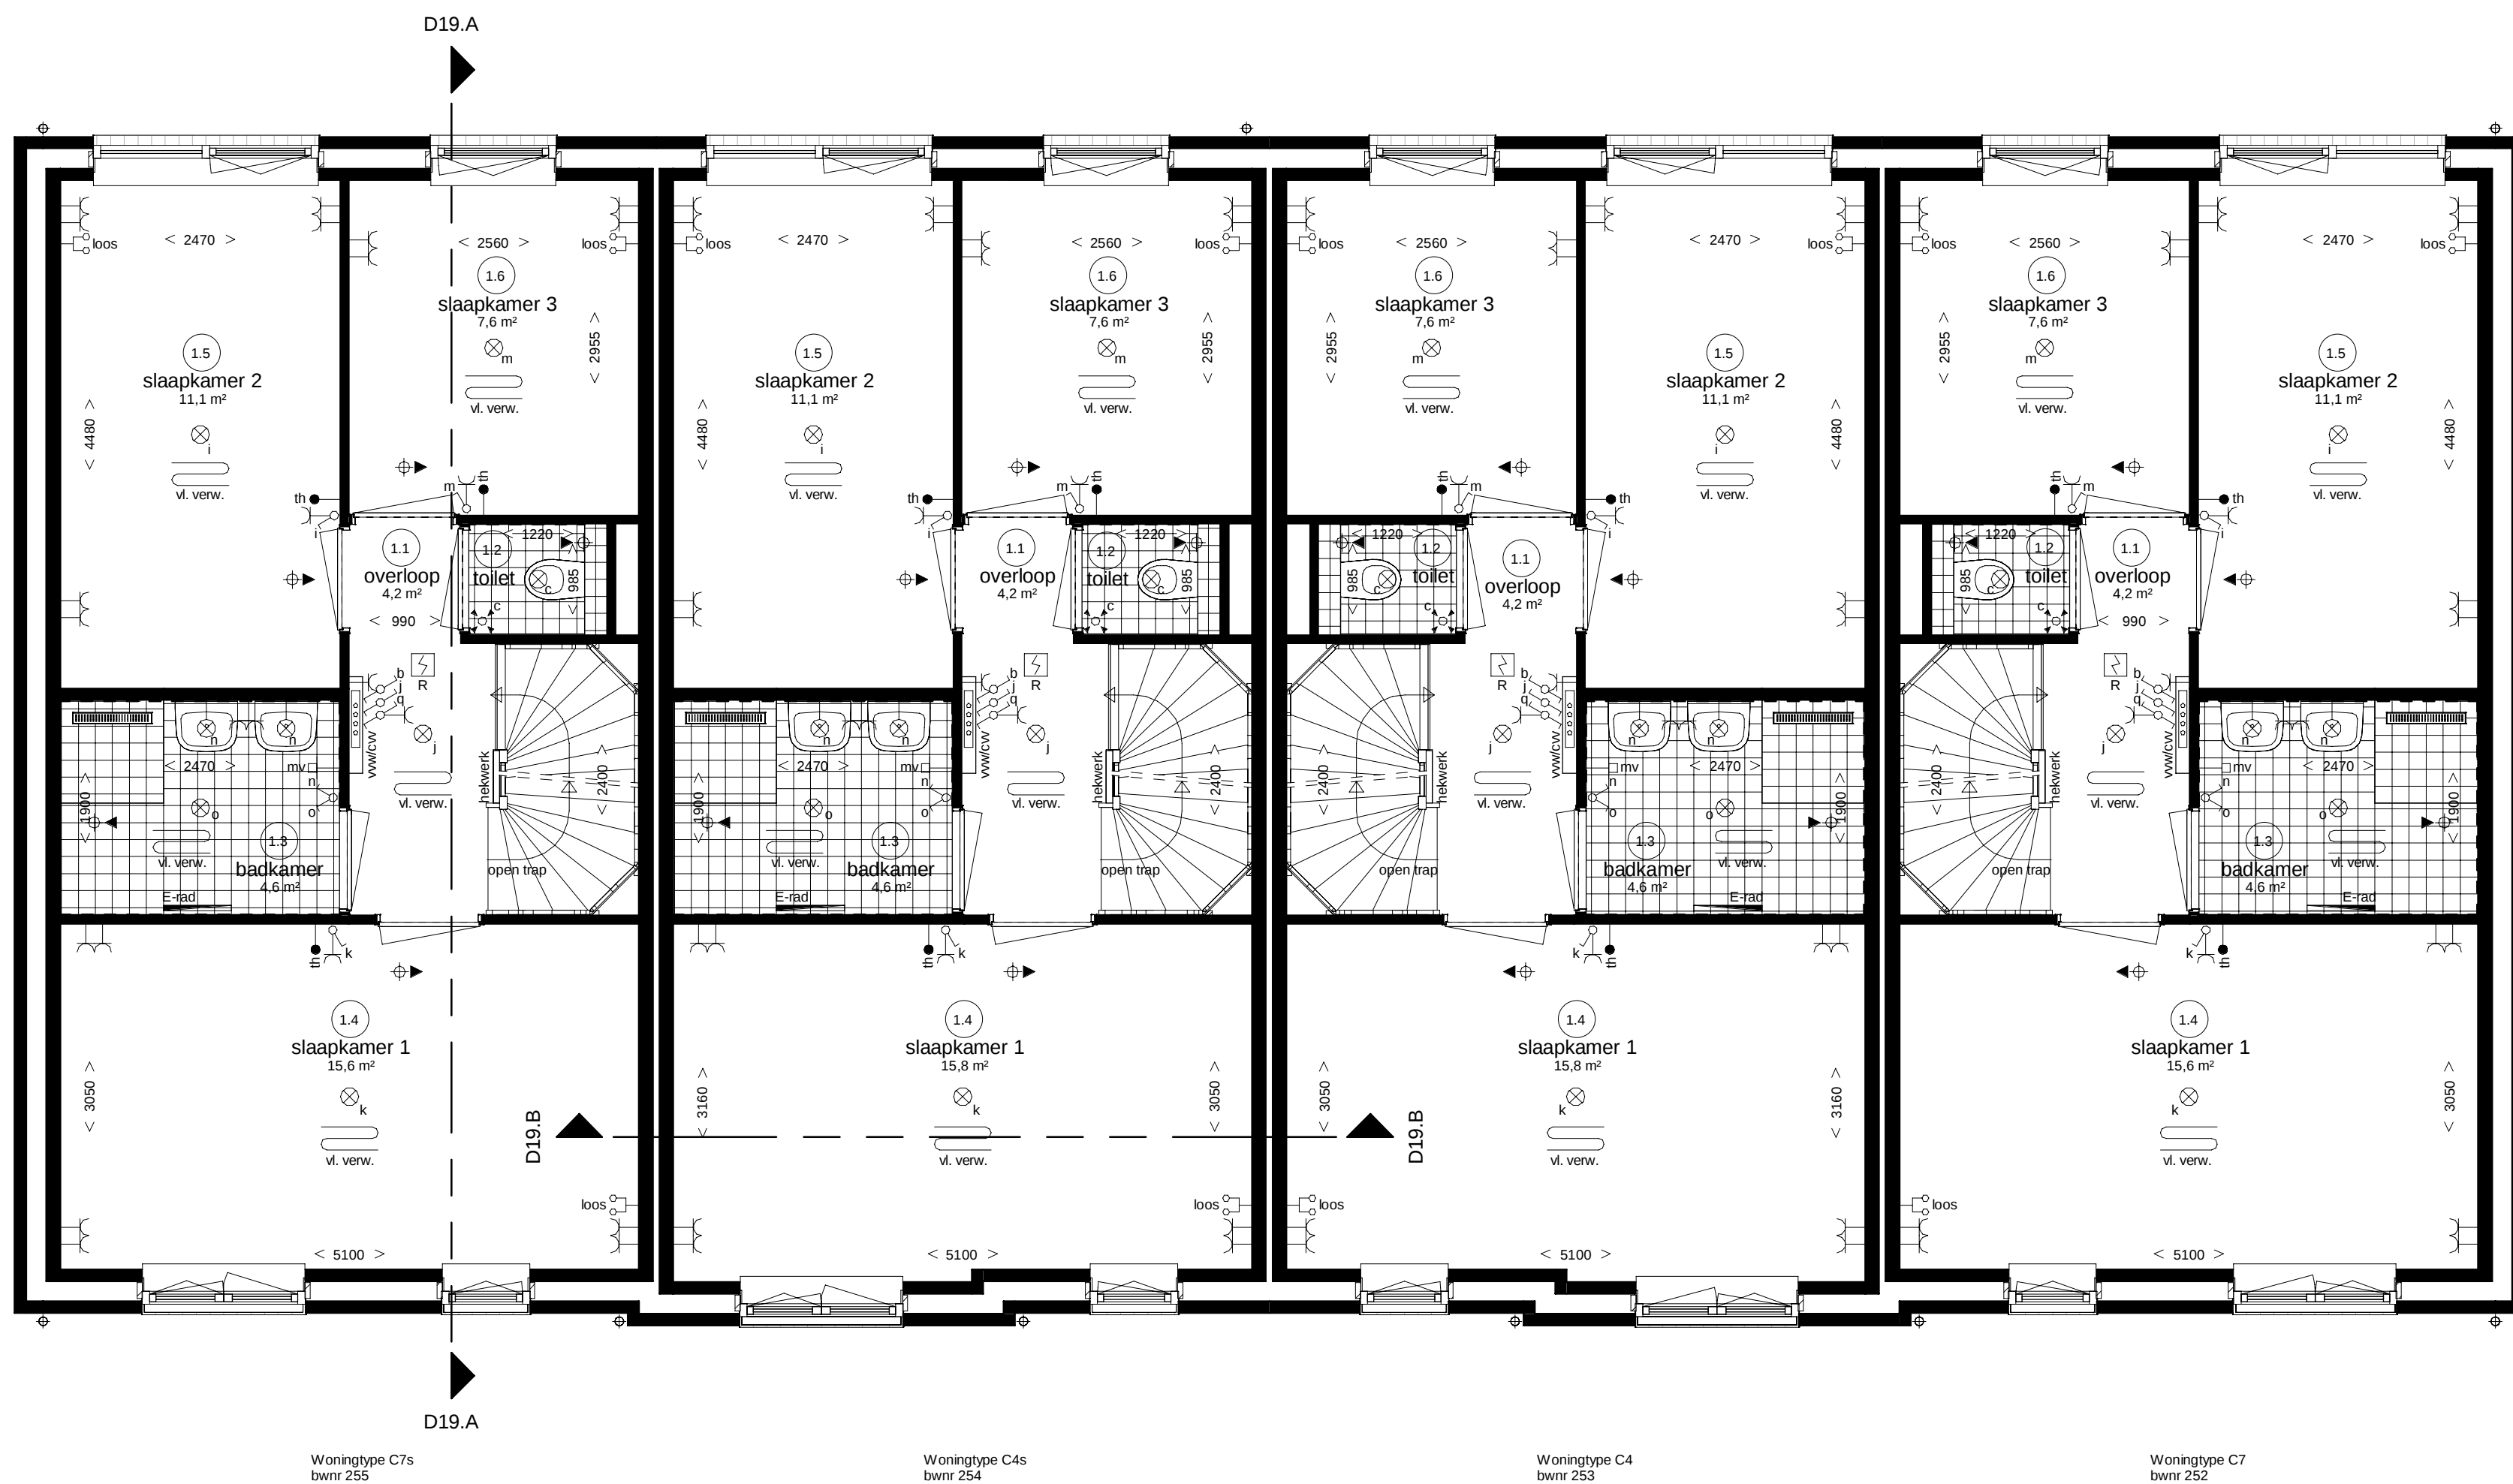

Eerste verdieping

Renvooi Installaties

- elektrotechnische installaties conform voorschriften NEN 1010
- niet-ioniserende rookmelder conform NEN 2555 (op lichtnet gekoppeld indien van toepassing, sturing midden in de ruimte)

⊗	lichtpunt	— data	data aansluiting algemeen	— vl. verw.	voerverwarming
⊗	lichtpunt incl. armatuur	— los	loze leiding, 19 mm 2x enkele inbouwdoos	— rad	radiator
⊗	lichtpunt incl. armatuur met schemerschakelaar	— tv	t.b.v. telecommunicatie, data, tv e.d.	— E-rad	elektrische radiator
⊗	lichtpunt incl. armatuur met permanente verlichting	— loos	loze leiding, 19 mm enkele inbouwdoos	— vvv/cw	verdel. vloerverwarming
⊗	lichtpunt incl. armatuur met noodverlichting	— data	data en cai aansluiting algemeen	— mv	afzuigpunt m.v. op wand
⊗	wandlichtpunt	— tv	elektrisch kooktoestel, koze leiding	— mv	toevoerpunt m.v. op de wand
⊗	wandlichtpunt incl. armatuur	— 1	elektrisch kooktoestel, perilex	— mv	afzuigpunt m.v. op plafond
⊗	lichtpunt TL armatuur	— 2	vaatwasser, koze leiding	— mv	toevoerpunt w.t.w. op plafond
⊗	rookmelder	— 3	boiler, koze leiding	— mv	afzuigpunt w.t.w. op de wand
⊗	rookmelder op pendel	— 4	atzuigkap	— mv	toevoerpunt w.t.w. op de wand
⊗	enkelpolige schakelaar	— 5	koekast, dubbele w.c.d.	— mv	natuurlijke ventilatie plafond
⊗	enkelpolige schakelaar met signalering	— 6	warmtepomp	— mv	afzuigpunt t.b.v. afzuigkap
⊗	enkelpolige schakelaar met dimmer	— 7	wtv ventilatie unit	— mv	afzuigpunt t.b.v. afzuigkap
⊗	wisselschakelaar	— 8	wasmachine	— mv	natuurlijke ventilatie sectionaleur
⊗	meerpole schakelaar	— 9	wasdroger, koze leiding	— mv	afzuigpunt t.b.v. afzuigkap
⊗	meerpole schakelaar m.v.	— 10	wasdroger	— mv	afzuigpunt t.b.v. afzuigkap
⊗	bewegingsschakelaar	— 11	sectionaleur	— mv	afzuigpunt t.b.v. afzuigkap
⊗	w.c.d. + randaarde	— 12	duikknop sectionaleur	— mv	afzuigpunt t.b.v. afzuigkap
⊗	dubbele w.c.d. + randaarde half opbouw	— 13	pomp vloerverwarming, w.c.d.	— mv	afzuigpunt t.b.v. afzuigkap
⊗	deurbel	— 14	magnetron, koze leiding	— mv	afzuigpunt t.b.v. afzuigkap
⊗	schel	— 15	oven, koze leiding	— mv	afzuigpunt t.b.v. afzuigkap
⊗	radiografische kamerthermostaat	— 16	oven	— mv	afzuigpunt t.b.v. afzuigkap
⊗	hoofdbediening mechanische ventilatie	— 17	w.c.d. op exploitatiemeter	— mv	afzuigpunt t.b.v. afzuigkap
⊗	badkamerbediening mechanische ventilatie	— 18	w.c.d. op aparte meter	— mv	afzuigpunt t.b.v. afzuigkap
⊗	dubbele w.c.d. + randaarde inbouw	— 19	pv - panelen w.c.d.	— mv	afzuigpunt t.b.v. afzuigkap
⊗	tv	— 20	deuropener installatie, deur telefoon	— mv	afzuigpunt t.b.v. afzuigkap

Ruimte benamingen volgens Bouwbesluit

0.1	verkeersruimte	1.1	verkeersruimte	2.1	onbenoemde ruimte
0.2	metruimte	1.2	toilet	2.2	verkeersruimte
0.3	toilet	1.3	badruimte	2.3	technische ruimte
0.4	verblijfsruimte	1.4	verblijfsruimte	2.4	verblijfsruimte
0.5	verblijfsruimte	1.5	verblijfsruimte	2.5	verblijfsruimte
0.6	verblijfsruimte	1.6	verblijfsruimte	2.6	badruimte
0.7	bergruimte	1.7	verblijfsruimte	2.7	onbenoemde ruimte
0.8	buitenruimte	1.8	bergruimte		
0.9	technische ruimte	1.9	bergruimte		
0.10	bergruimte				

Weespersluis

Lanenrijk fase 2A1



Blok 19, type C

Plattegronden begane grond en 1^e verdieping

