


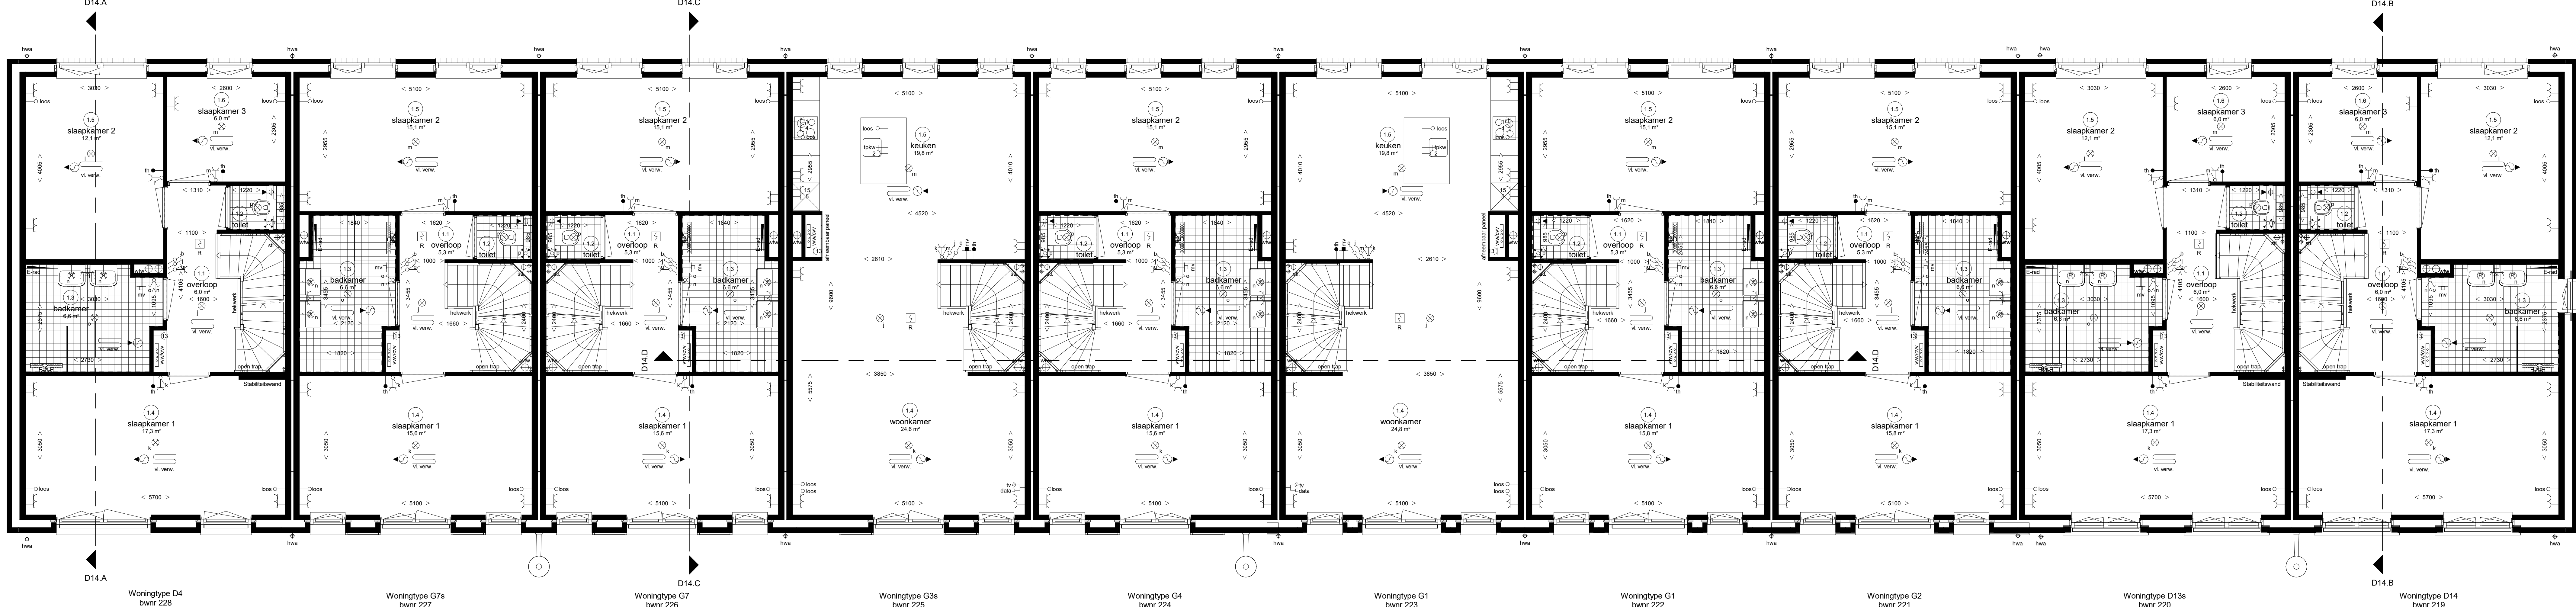


### Renovatie Installaties

• elektrische installaties conform voorschriften NEN 1010  
 • niet-conformer rookmelder conform NEN 2555 (op lichtnet)  
 • gipsplaat muren bij knoestering, afbakening met de ruimte  
 • alle installaties zijn indicatief op tekening weergegeven

|                                                   |                                  |                                  |                                                 |
|---------------------------------------------------|----------------------------------|----------------------------------|-------------------------------------------------|
| lichtpunt                                         | data aansluiting algemeen        | data aansluiting dubbel algemeen | radiator                                        |
| lichtpunt ind armatuur                            | data aansluiting dubbel algemeen | data aansluiting dubbel algemeen | elektrische radiator                            |

### Ruimte benamingen volgens Bouwbesluit

|                      |                       |                       |                       |
|----------------------|-----------------------|-----------------------|-----------------------|

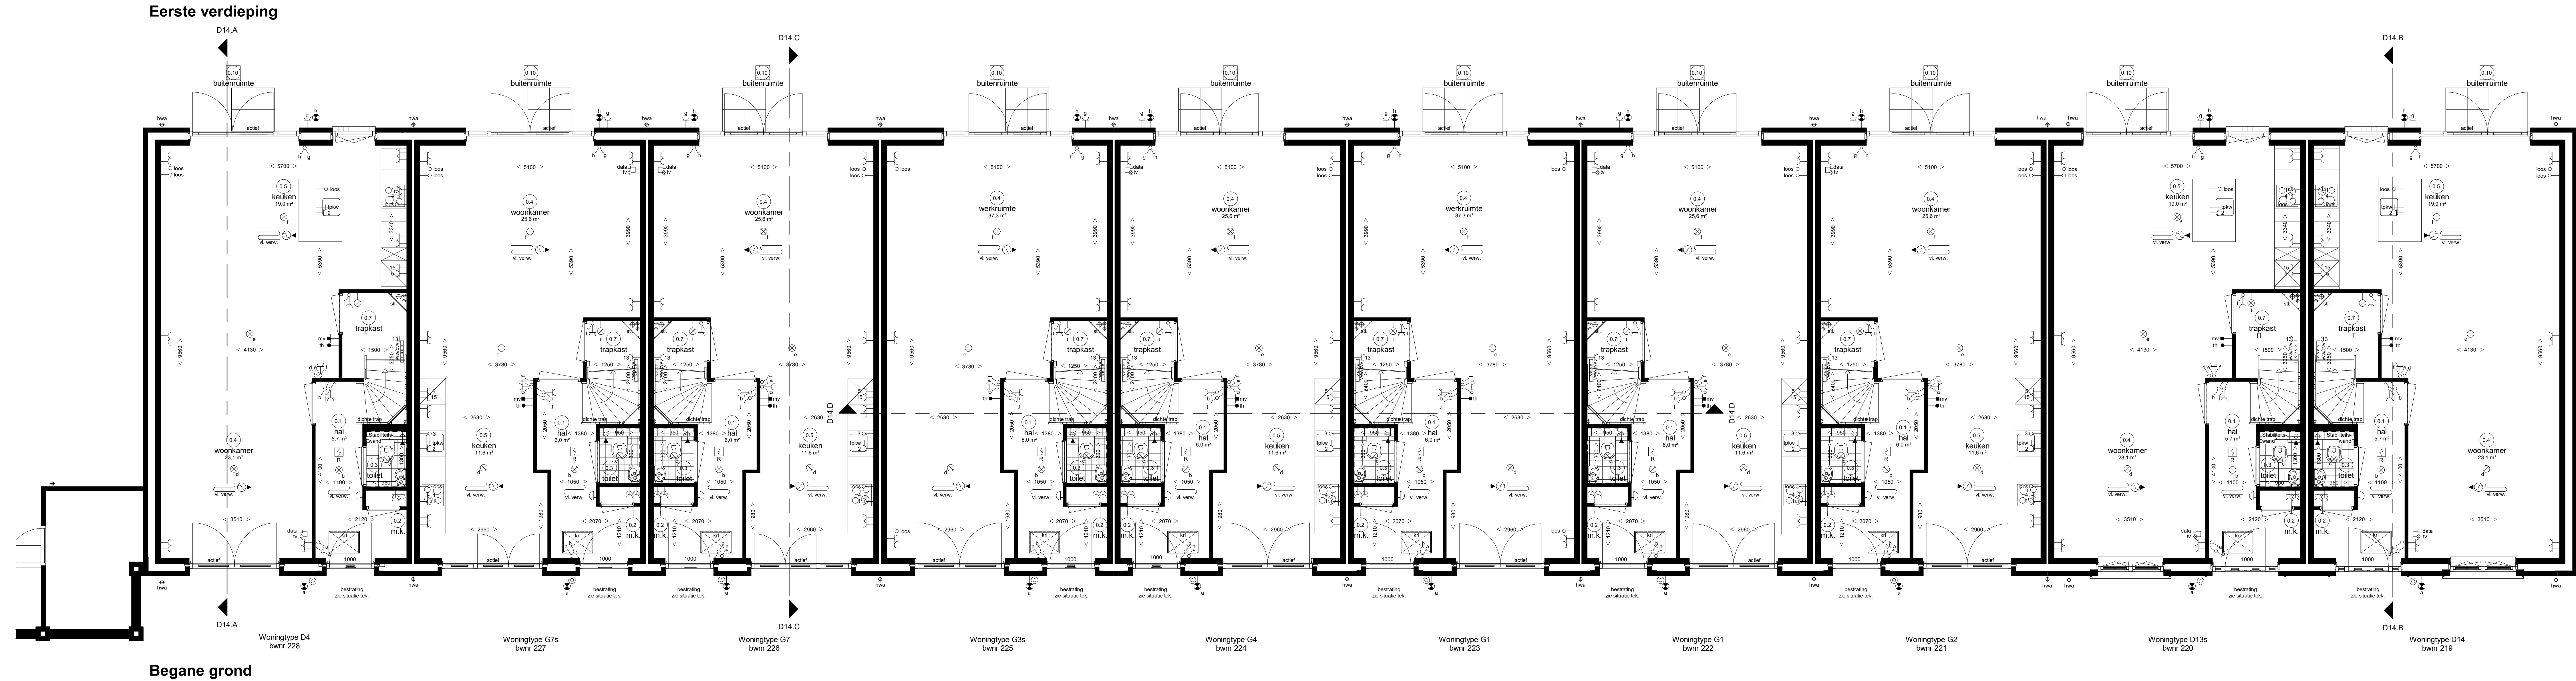

## Weesperluis

fase XAB1

Havenzichtwoningen Type D en G (blok 14)

Begane grond en 1e verdieping  
bwnr. 219 t/m 228

**Adriaan van Erck**  
Bouw

www.adriaanvanerck.nl

VK 14A d.07-07-2022  
Wijzigingen voorbehouden  
Alle maten zijn circa maten