

Voorgevel

Rechtergevel

Doorsnede D17.A

Doorsnede D17.C

Relevant installaties		
de elektrische installaties conform voorschriften NEN 1010		
	— data	data aansluiting afgewerkt
	— data	data aansluiting afgewerkt
Ruimte benamingen volgens Bouwbesluit



0,1 verkeersruimte	0,3 technische ruimte	1,7 berging	2,7 toilet
0,2 meteruimte	0,10 buitenruimte	1,8 buitenruimte	2,8 badruimte
0,3 toilet	1,1 verkeersruimte	2,9 onbestede ruimte	2,9 berging
0,4 verbindingsruimte	1,2 toilet	2,2 verkeersruimte	3,1 verkeersruimte
0,6 verbindingsruimte	1,3 badruimte	2,3 technische ruimte	3,2 verbindingsruimte
0,6 verbindingsruimte	1,4 verbindingsruimte	2,4 verbindingsruimte	3,3 verbindingsruimte
0,7 berging	1,5 verbindingsruimte	2,5 verbindingsruimte	3,4 technische ruimte
0,8 berging	1,6 verbindingsruimte	2,6 verbindingsruimte	3,5 onbestede ruimte

Achtergevel

Linkergevel

Doorsnede D17.B

Doorsnede D17.D

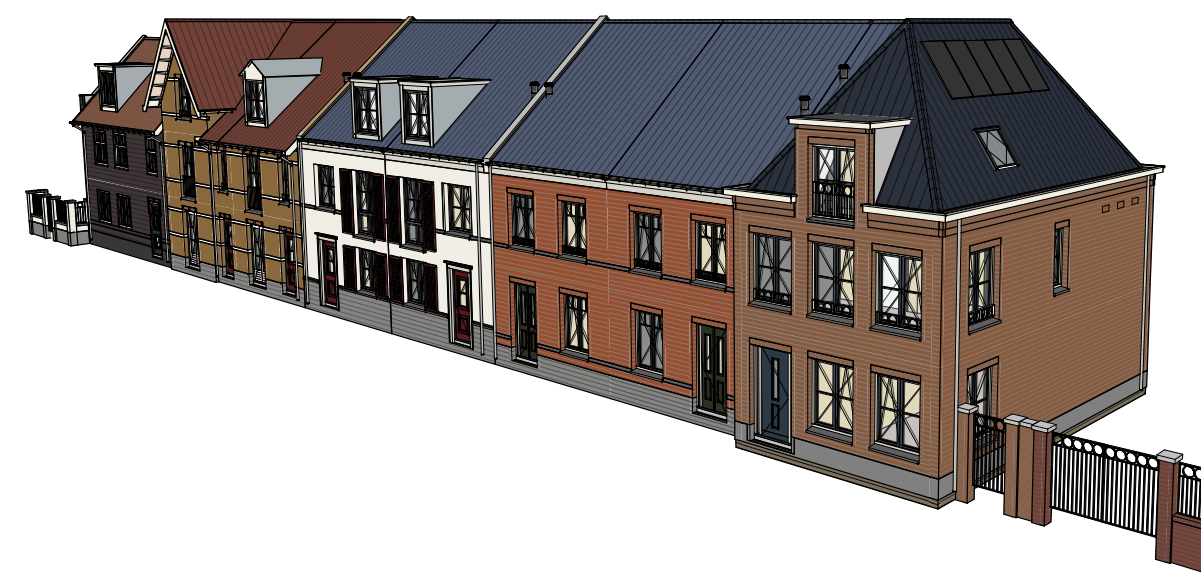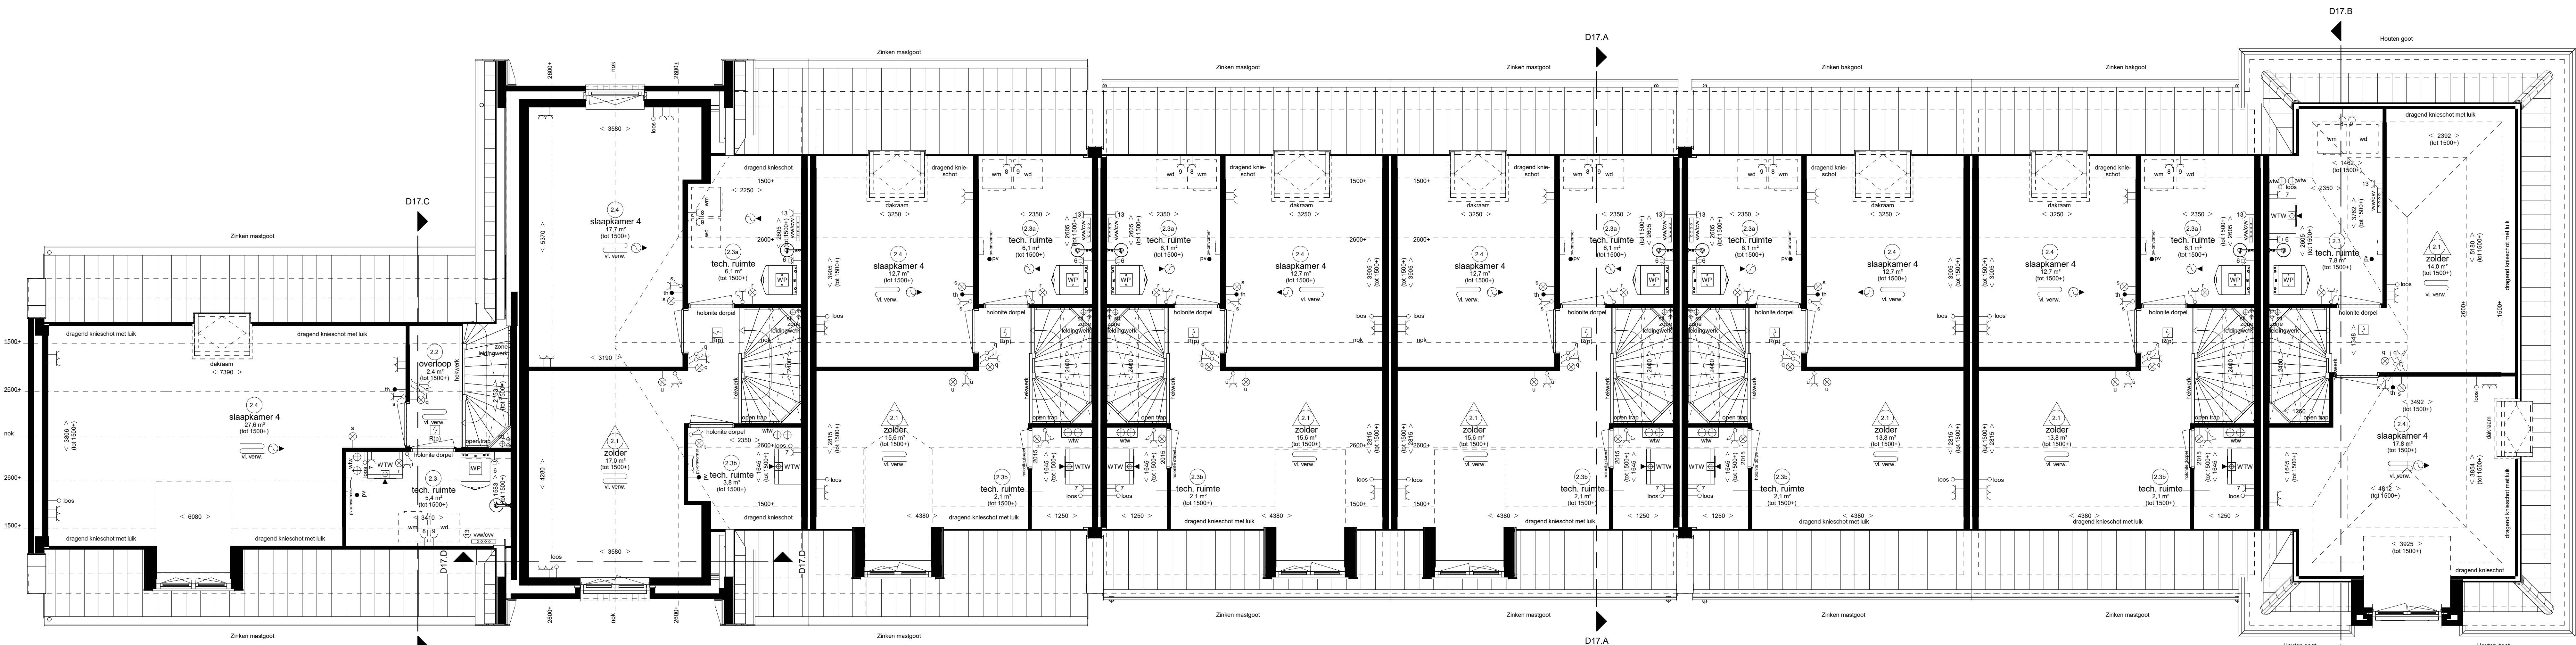

Singelwoningen Type D (blok 17)

2e verdieping, doorsneden en gevels bwnr. 285 t/m 292