


begane grond

Woningtype 20/3 (Landskroon 3)
laan 124 & 125


Woningtype 20/4a (Landskroon 4a)
laan 124 & 125

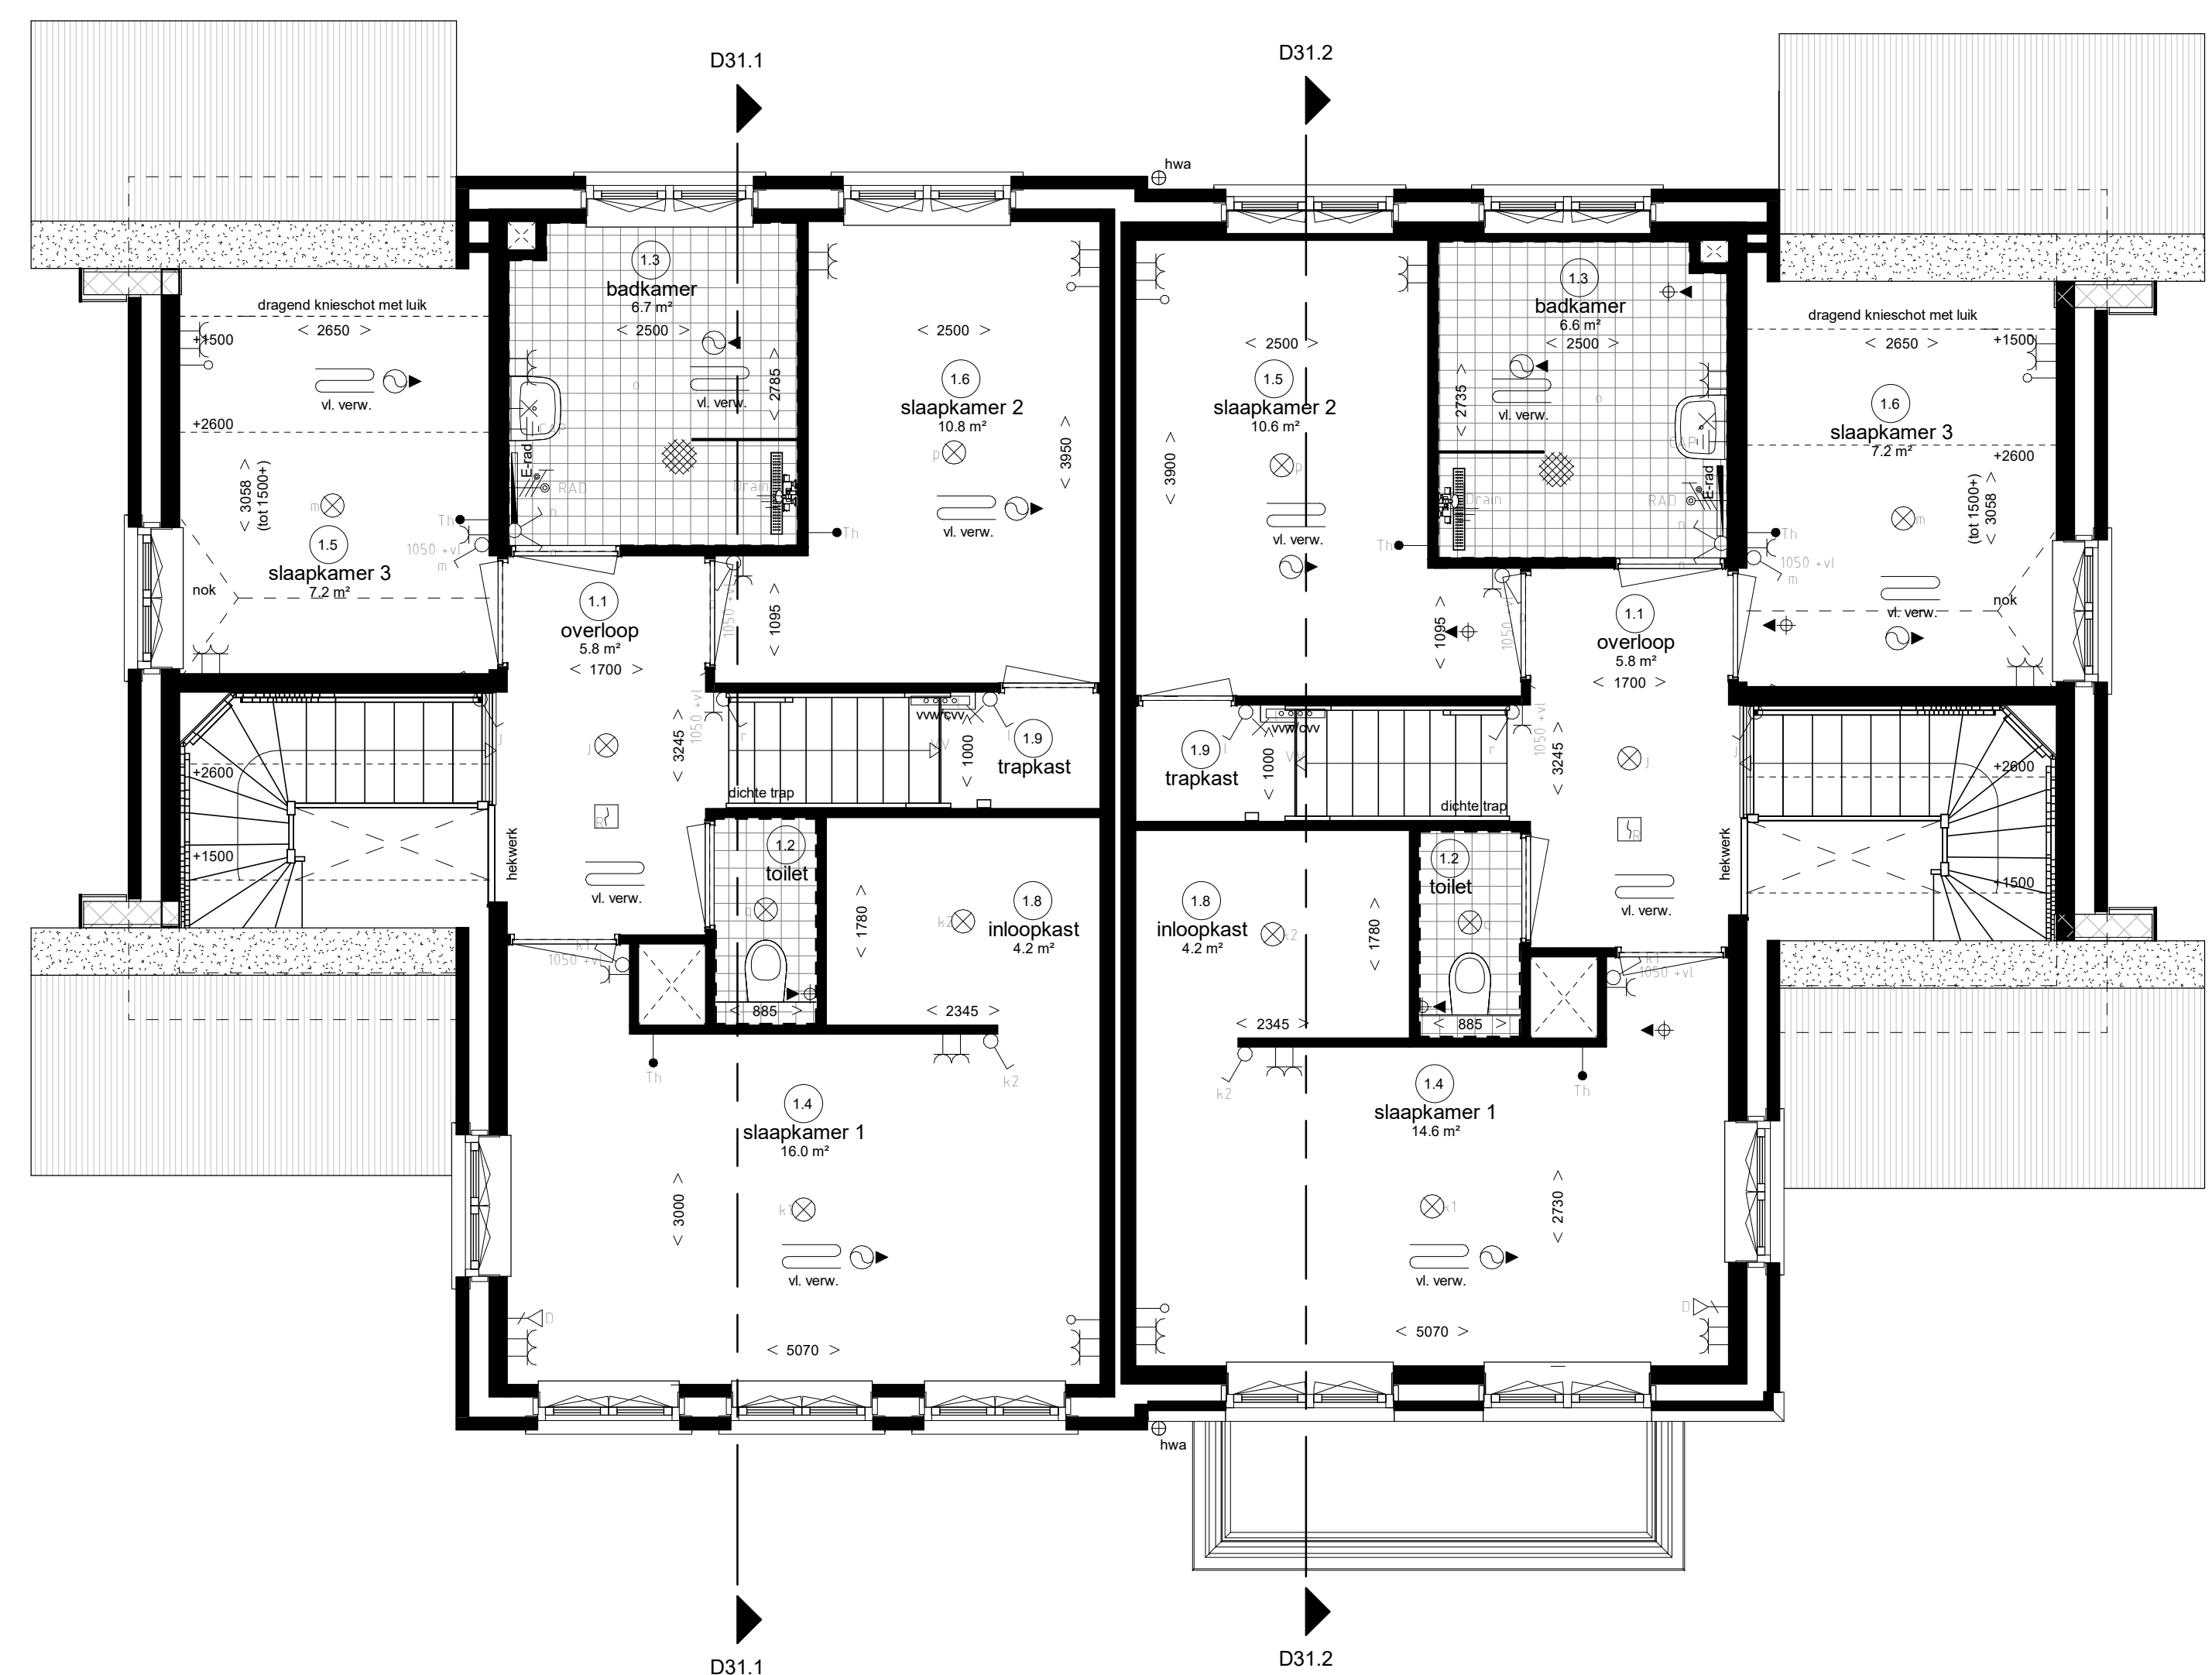

eerste verdieping

Woningtype 20/3 (Landskroon 3)
laan 124 & 125


Woningtype 20/4a (Landskroon 4a)
laan 124 & 125

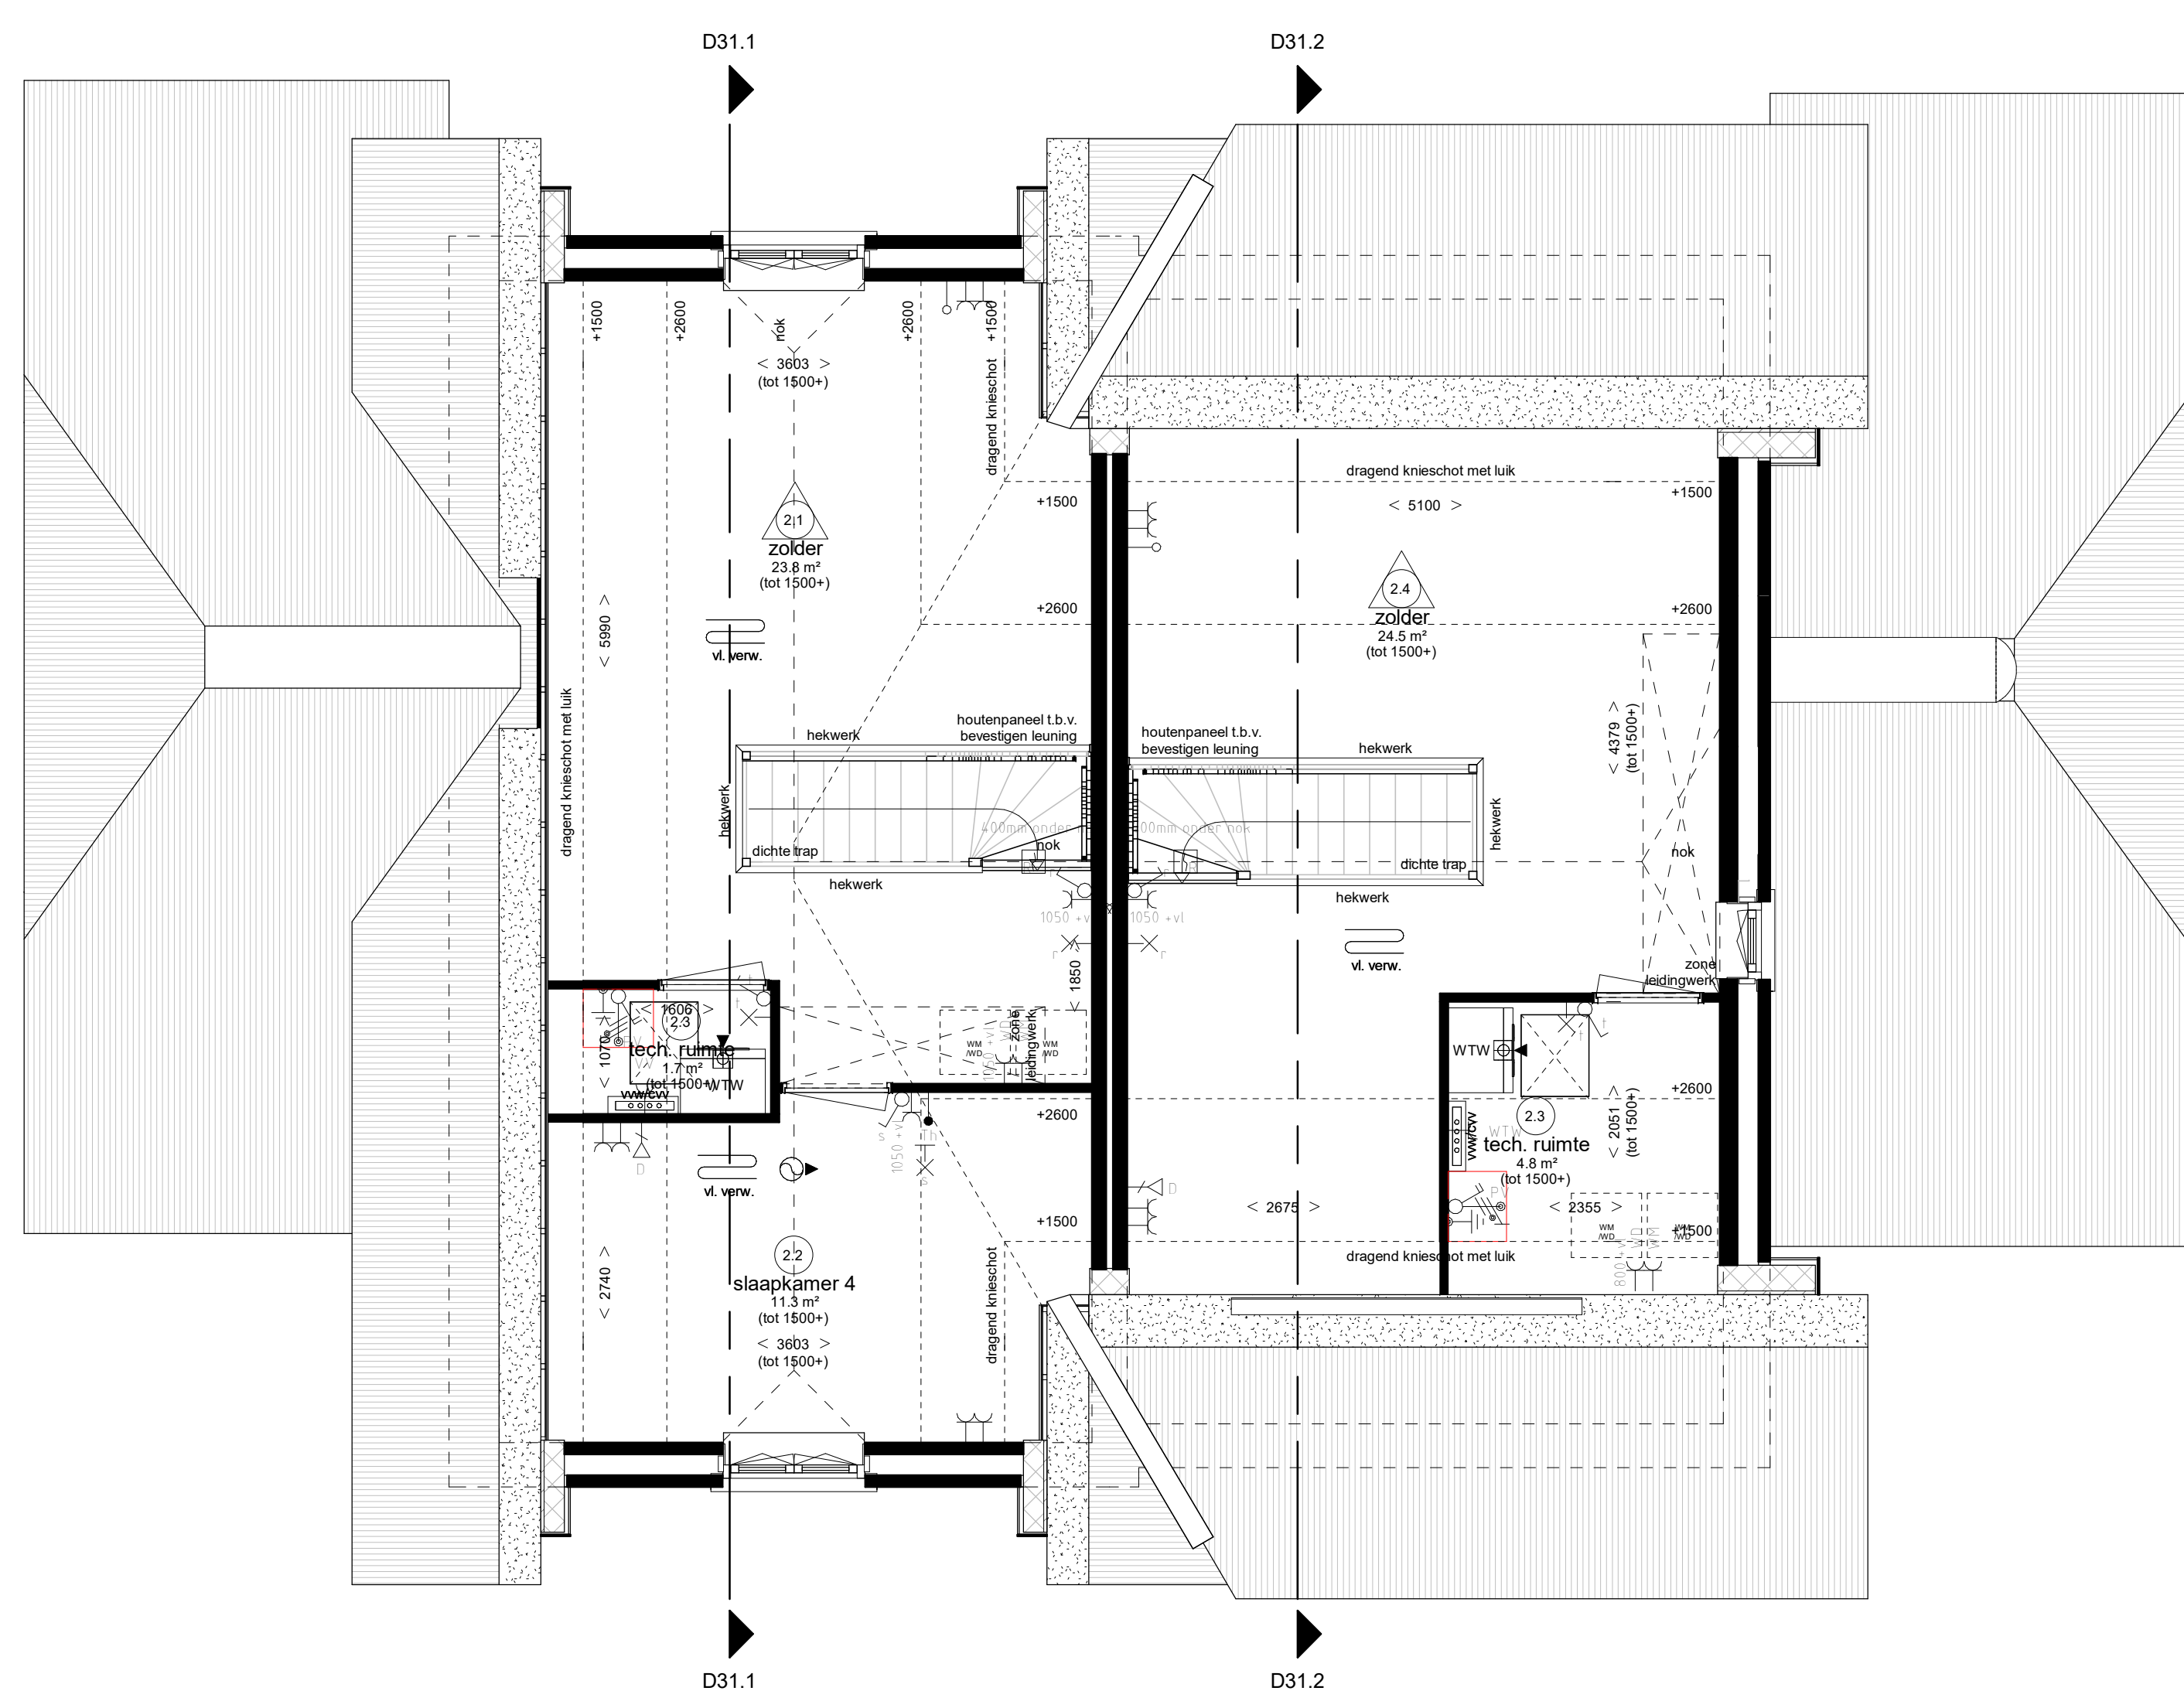

tweede verdieping

Woningtype 20/3 (Landskroon 3)
laan 124 & 125

Woningtype 20/4a (Landskroon 4a)
laan 124 & 125

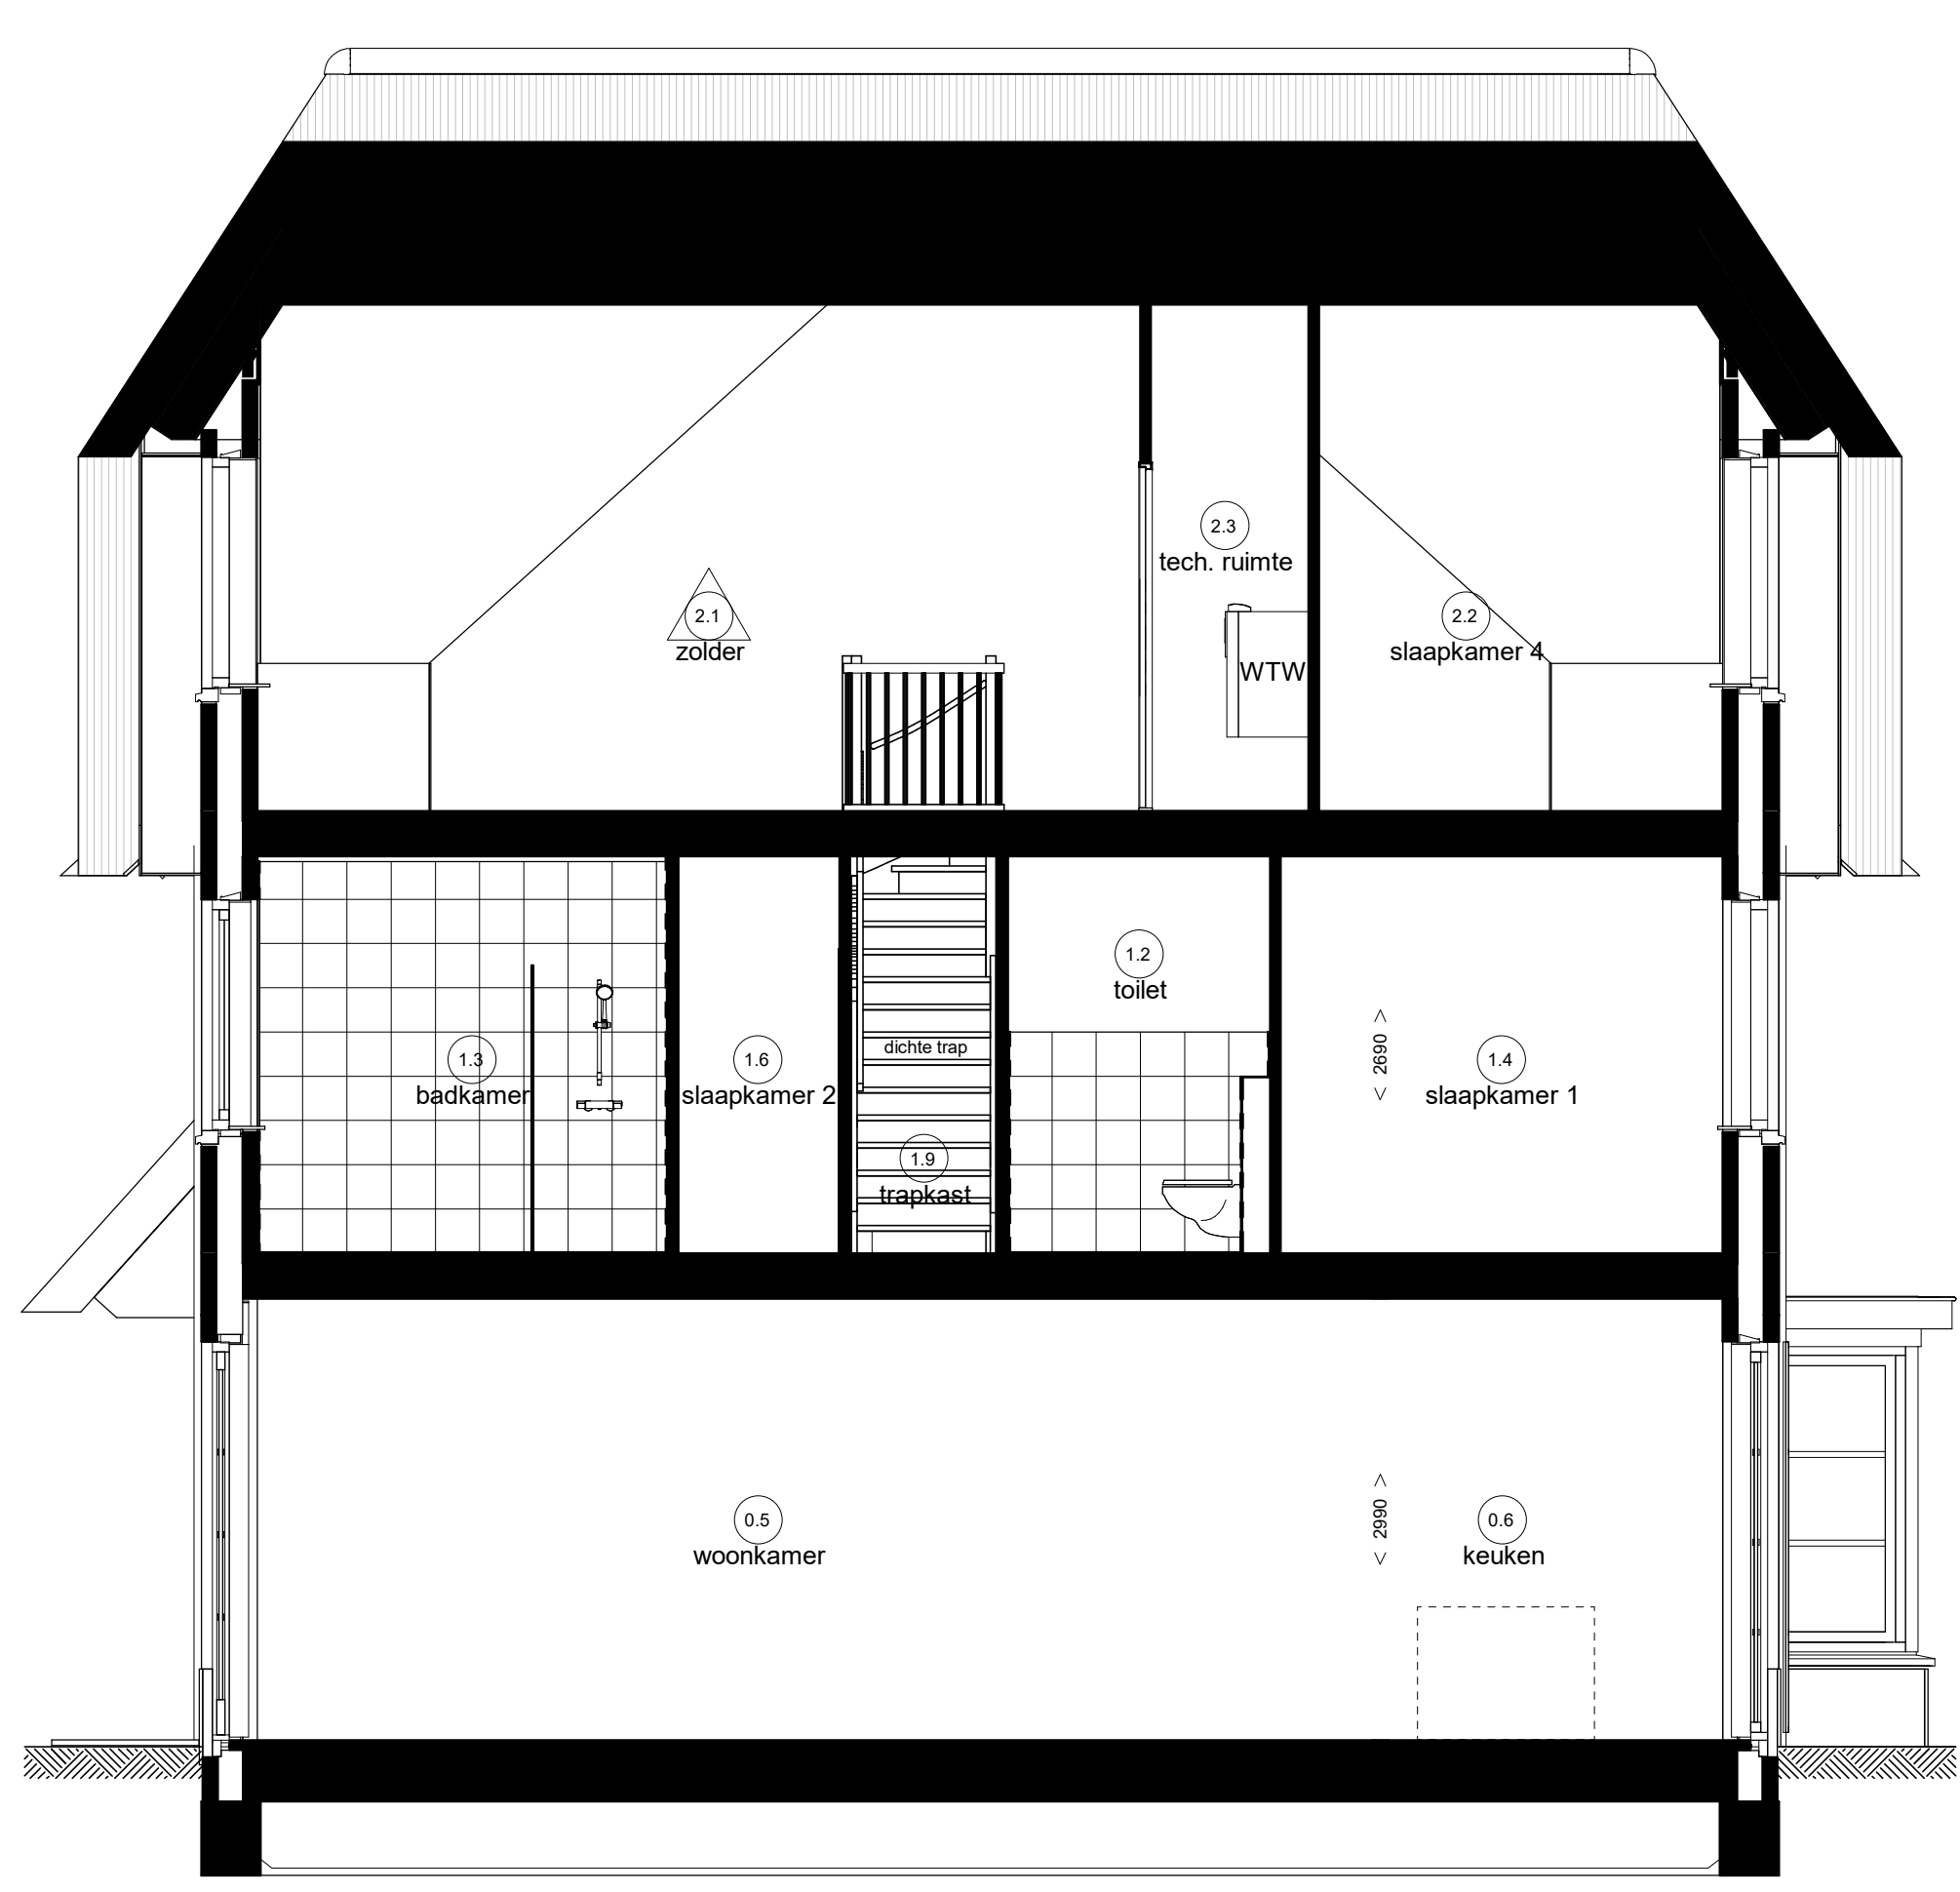

Doorsnede 31.1



Doorsnede 31.2





Weespersluis
Waterrijk fase 4B2

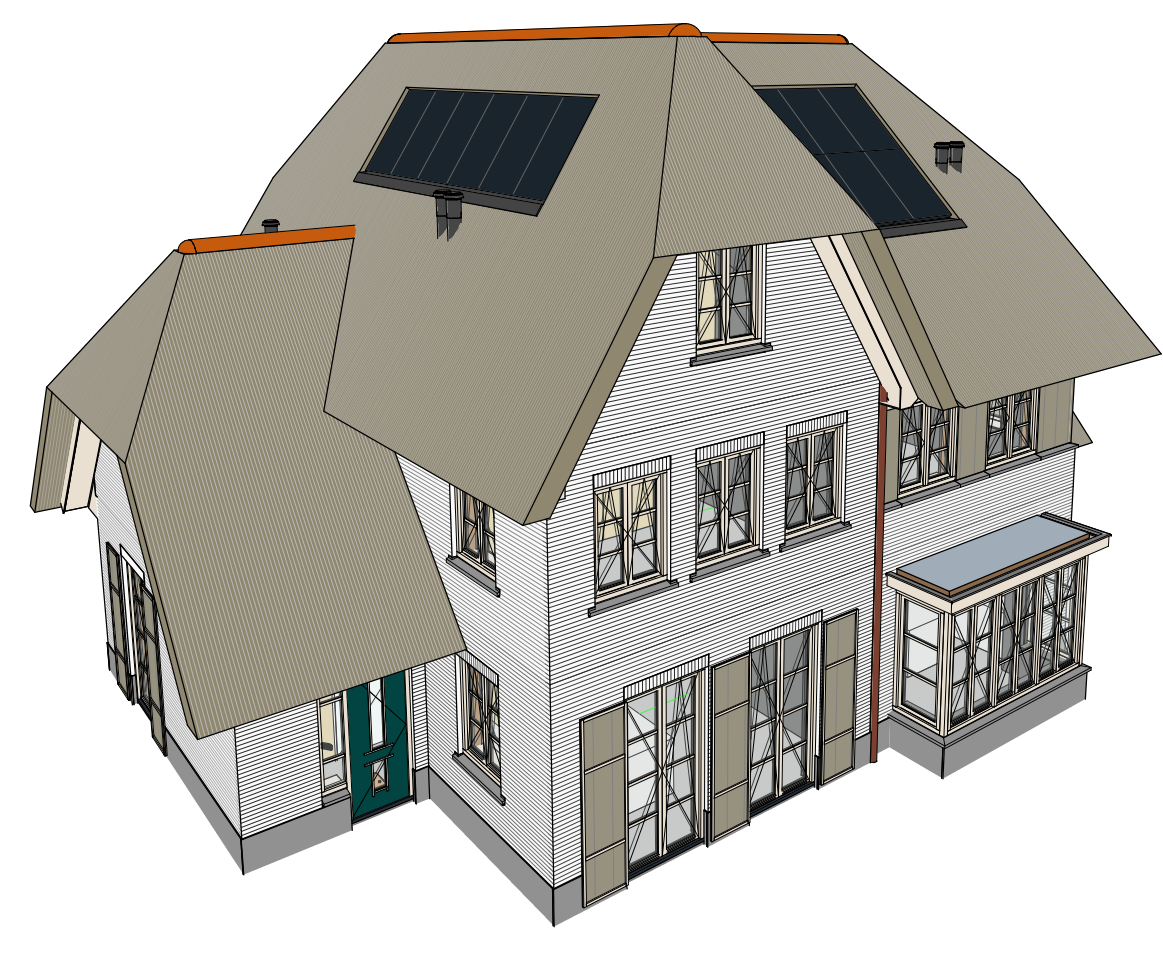

Landskroon 3 & Landskroon 4a
Bouwnummer 124, 125, 151, 152
Plattegronden & doorsneden