


Renvooi Installaties


- elektrotechnische installaties conform voorschriften NEN 1010
- niet-openerende raamkozijn conform NEN 2555 (op kitchen)

data aansluiting algemeenreed	data aansluiting algemeenreed	radiator
data aansluiting dubbel algemeenreed	data aansluiting dubbel algemeenreed	elektrische radiator
data aansluiting 19 mm enkele inbouwdoos	data aansluiting 19 mm enkele inbouwdoos	vloerverwarming

Tweede verdieping

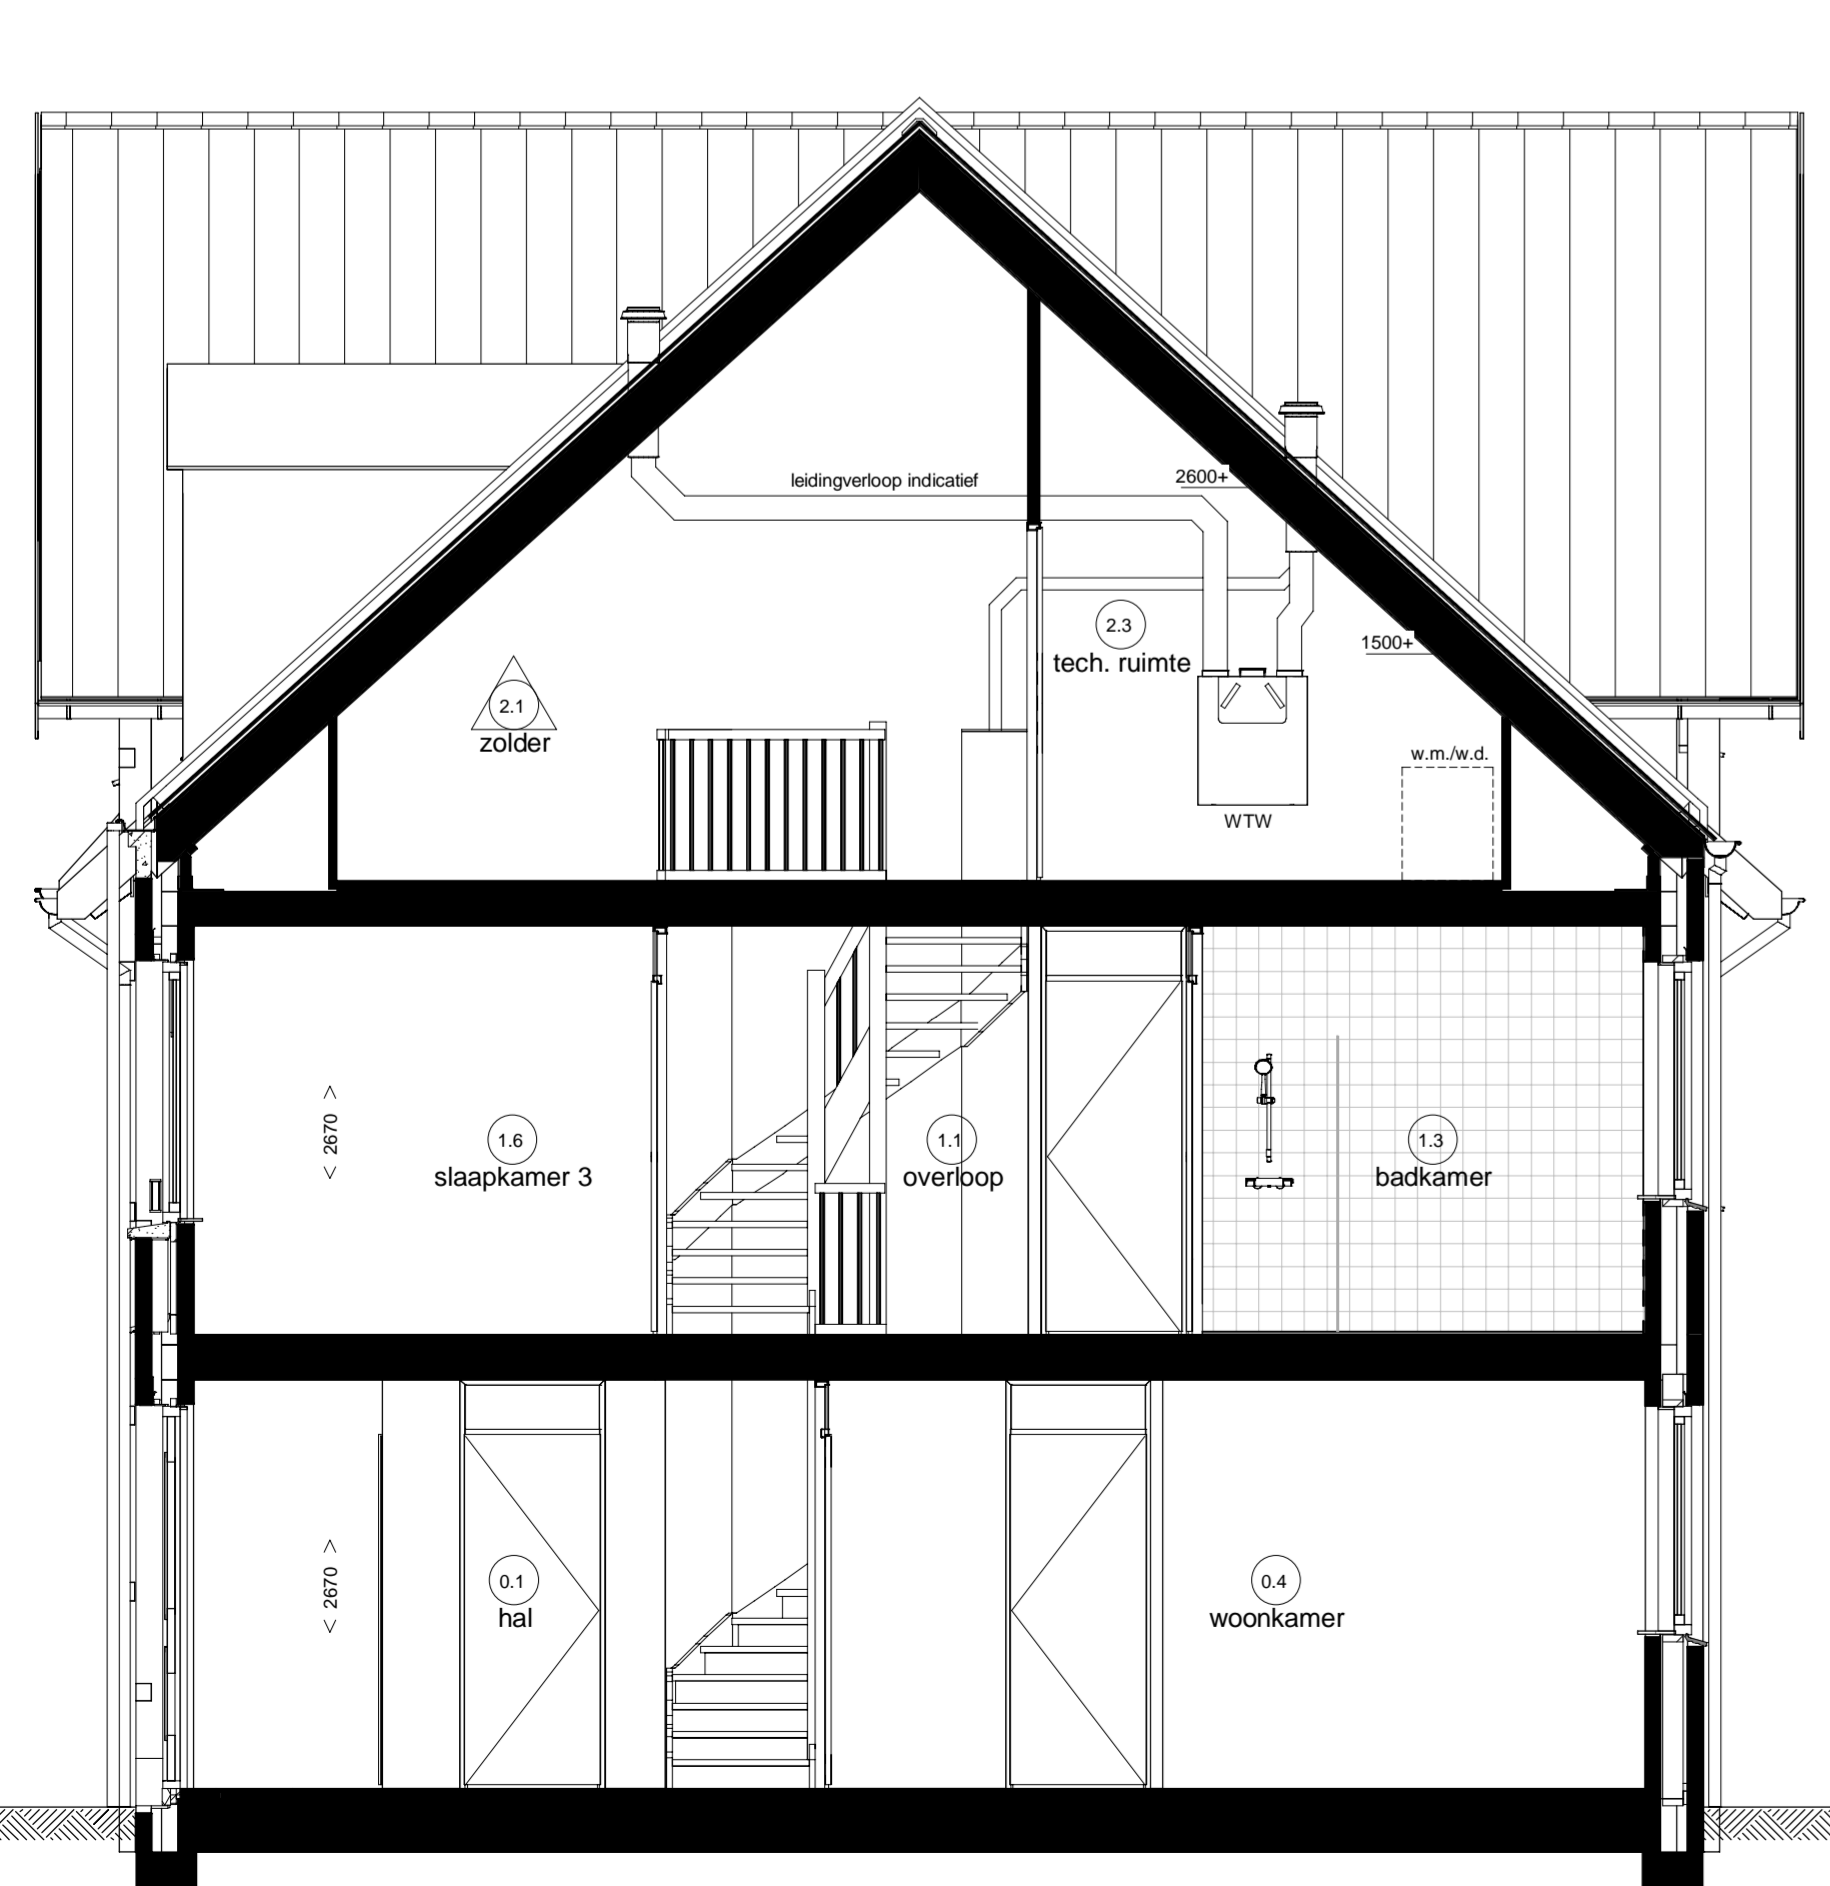

Doorsnede D 2.A

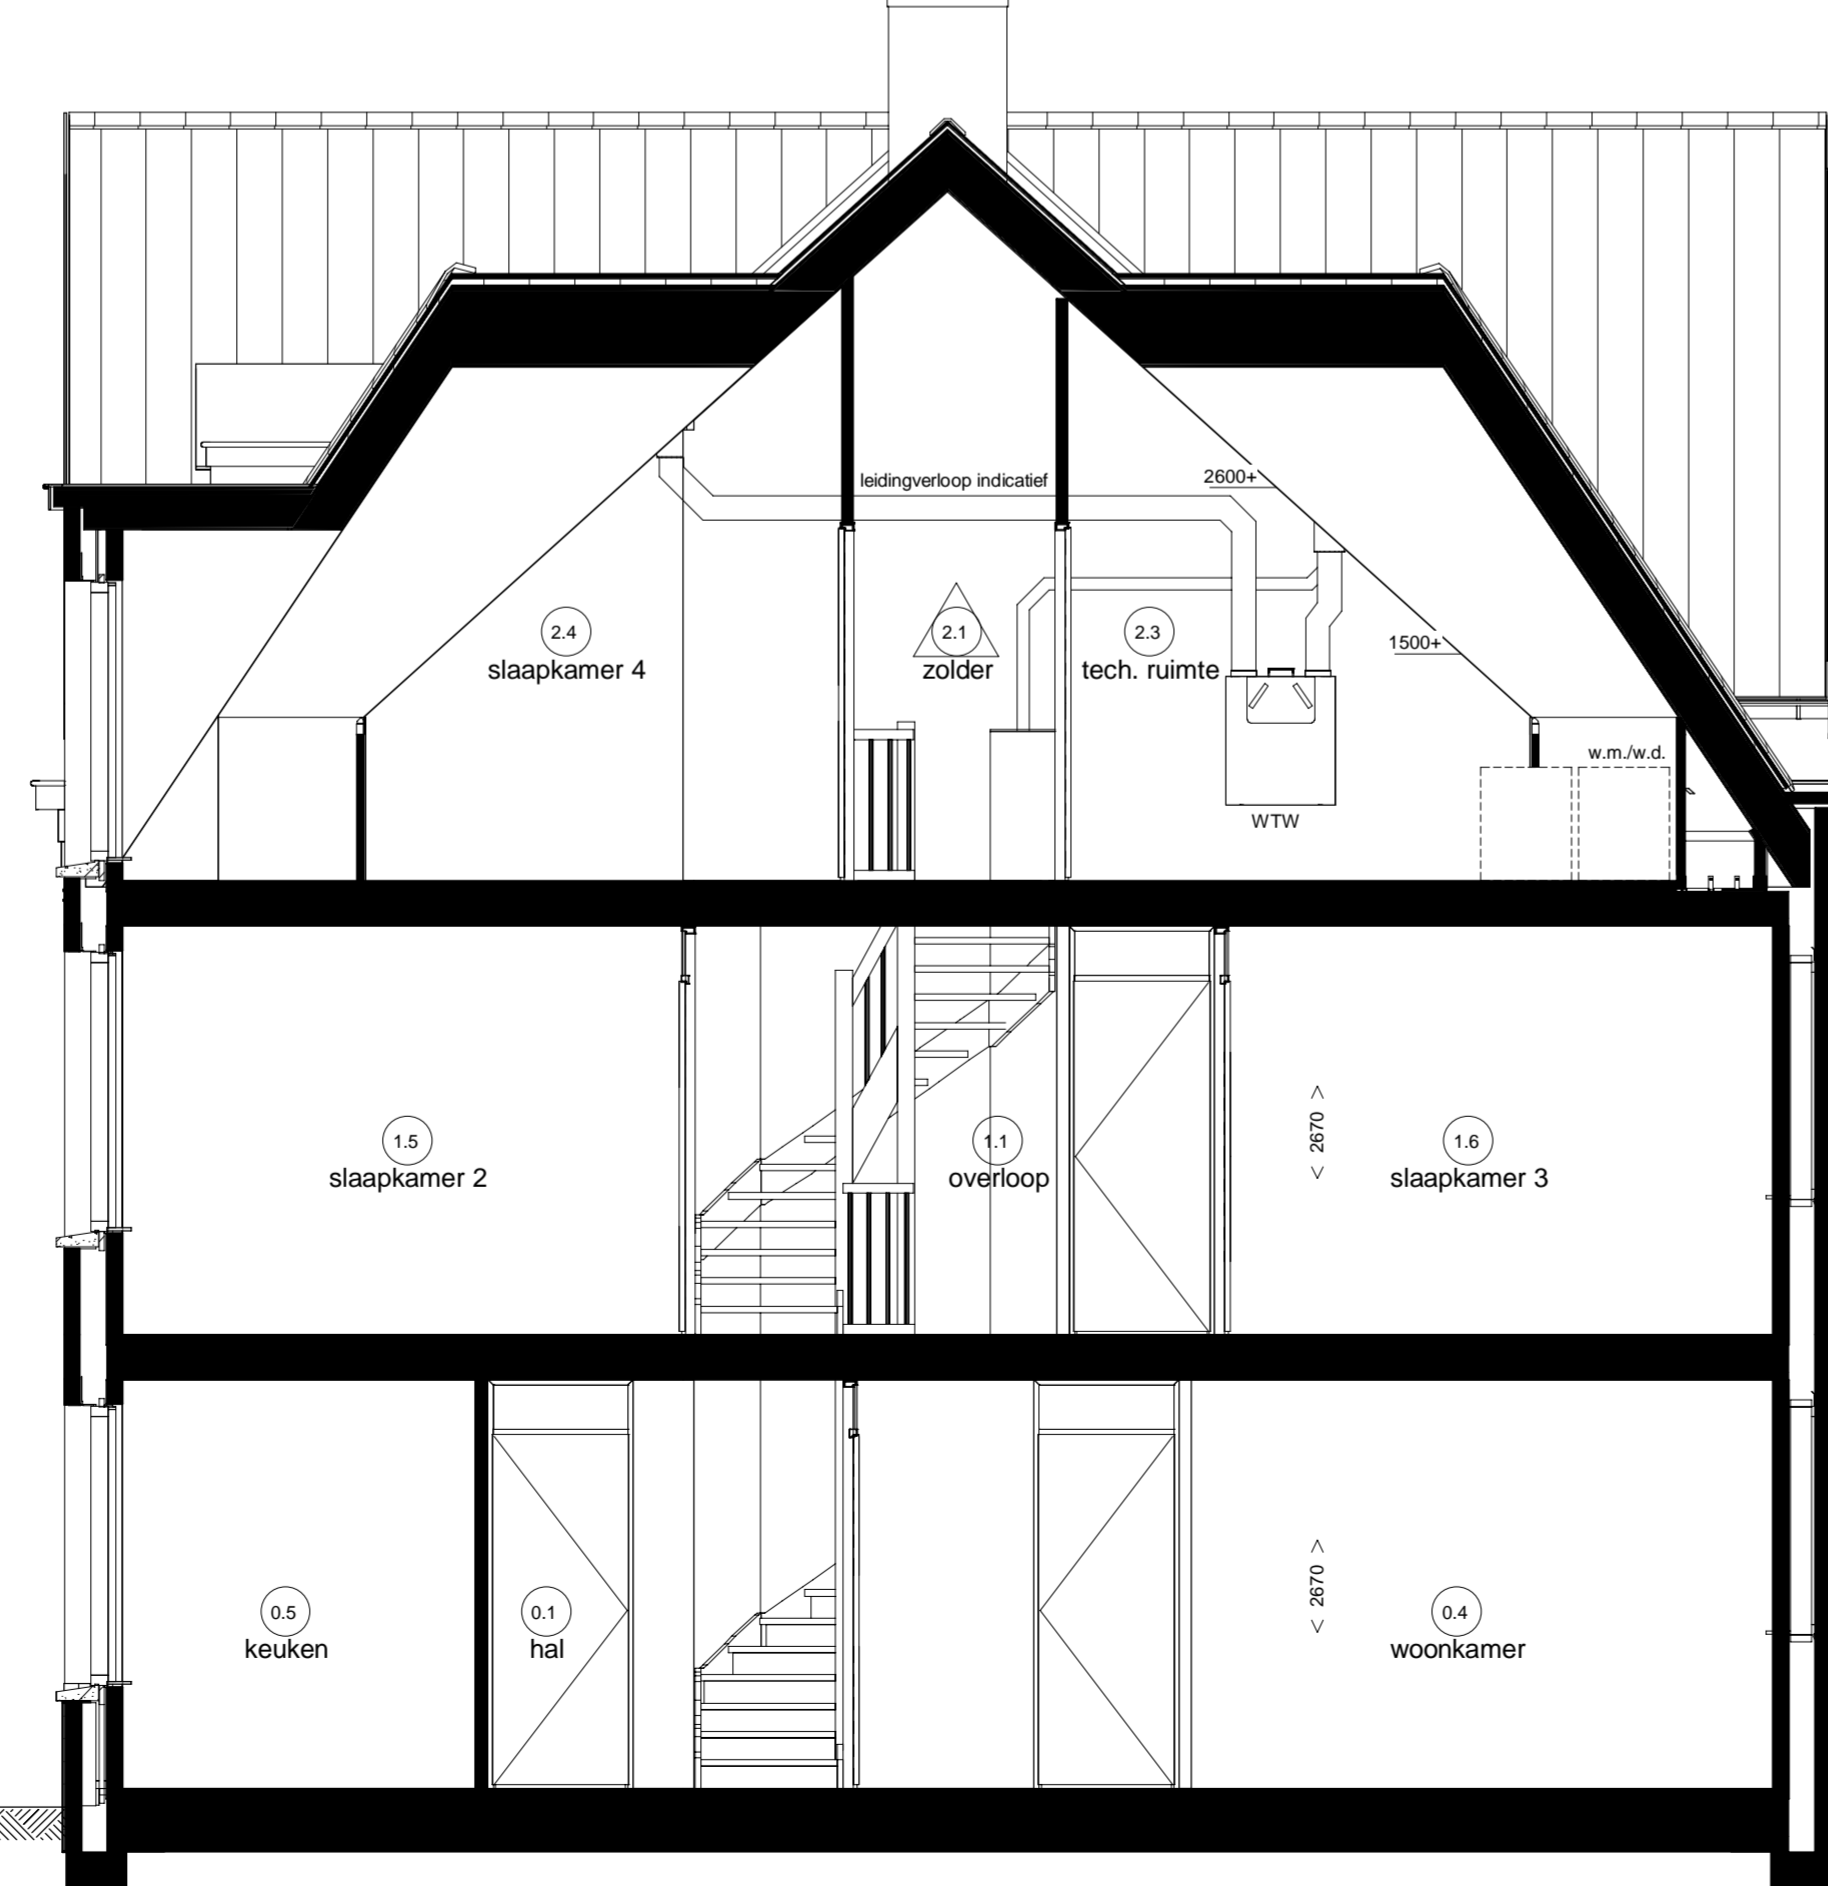

Doorsnede D 2.B



Doorsnede D 2.C



Kwadrant A, Blok 02

Tweede verdieping en doorsneden