




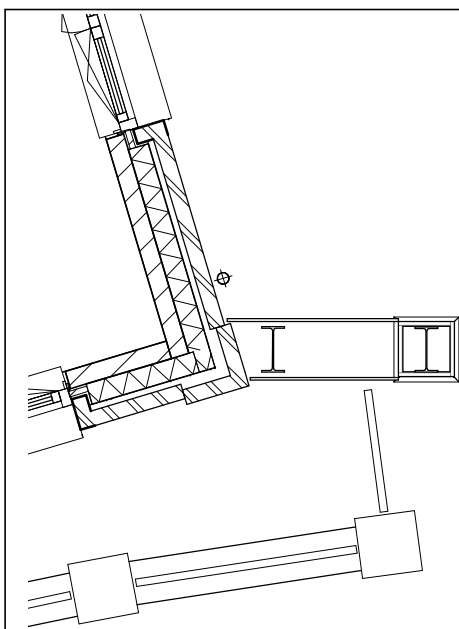


Poort 1

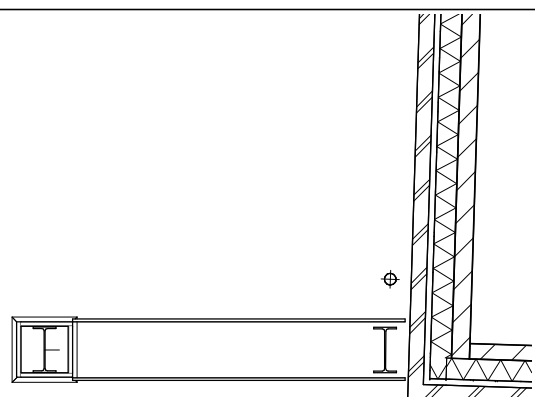


Poort 2

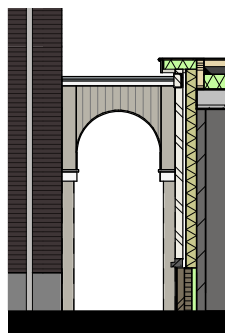


Aanzicht

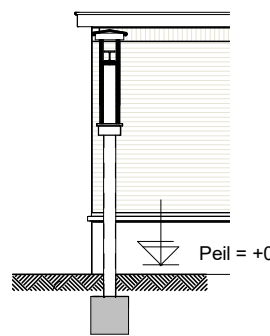


Doorsnede

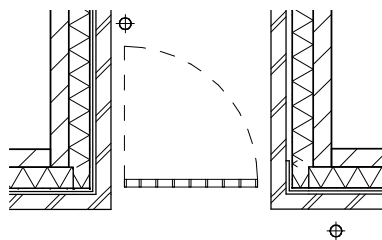


Poort 3

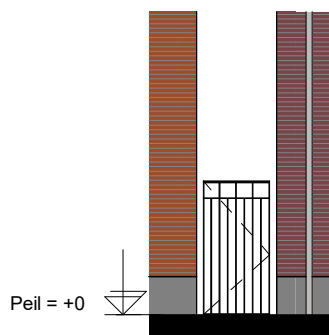


Aanzicht

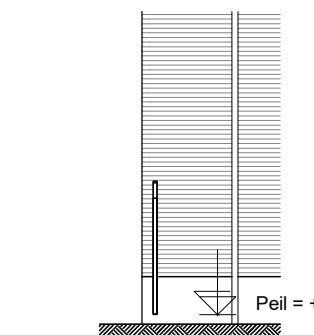


Doorsnede

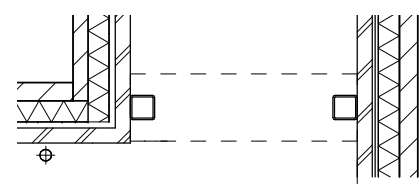

Poort 4

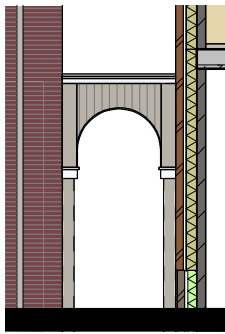


Aanzicht

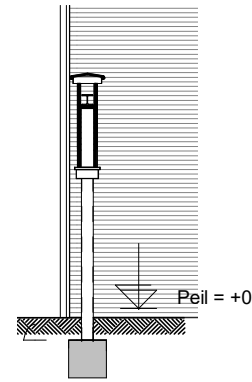


Doorsnede




Poort 5

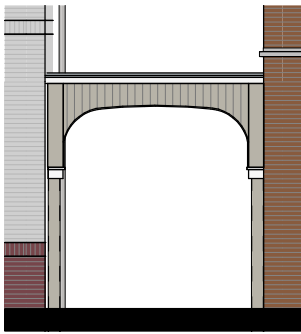


Aanzicht

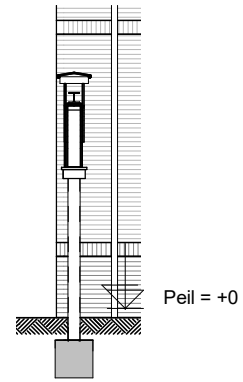


Doorsnede

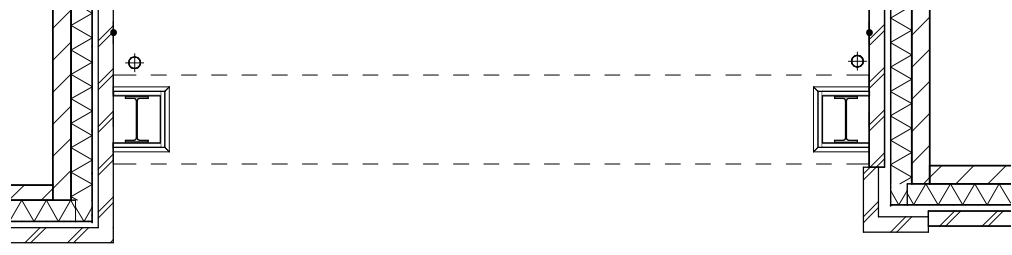


Poort 6

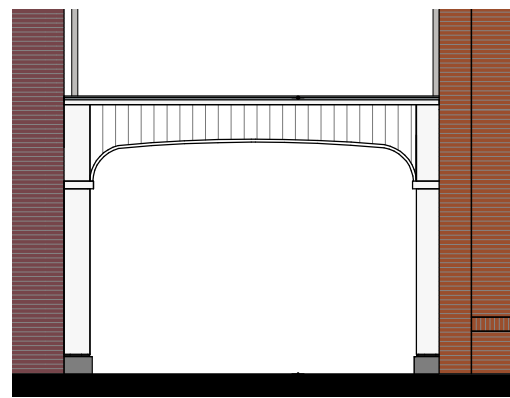


Aanzicht

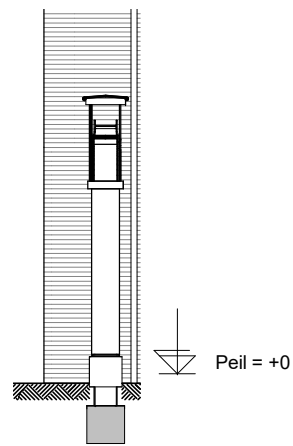


Doorsnede

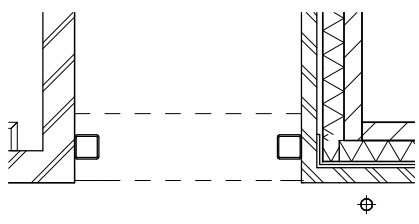


Poort 7

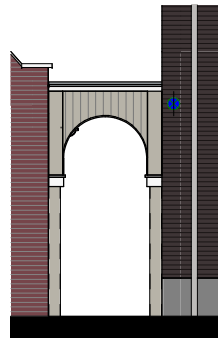


Aanzicht

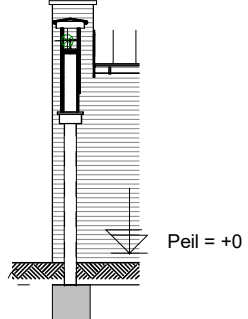


Doorsnede

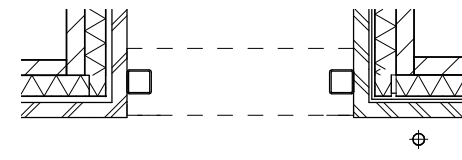

Poort 8

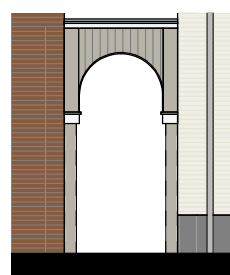

Aanzicht

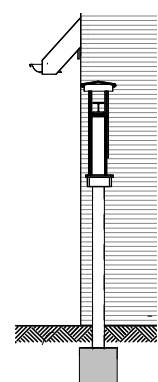


Doorsnede




Adriaan van Erk Bouw B.V.
Kadijk 4a Postbus 19
2860 AA Bergambacht
Telefoon (0182) 35 23 44
bouw@adriaanvanerk.nl

werknr.	00.00	werk	Weesp, 88 won. plan Weespersluis	
bladnr.	BT.21-1		Fase 3A1	
schaal	1:50	blad	Poorten	
form.	1:100		Plattegronden, doorsneden en aanzichten	
	A2 (594x420)			
get.	AvE	d.d.	07-04-2022	
A	25-04-2022	E	10-06-2022	
B	26-04-2022	F		
C	29-04-2022	G		
D	09-05-2022	H		

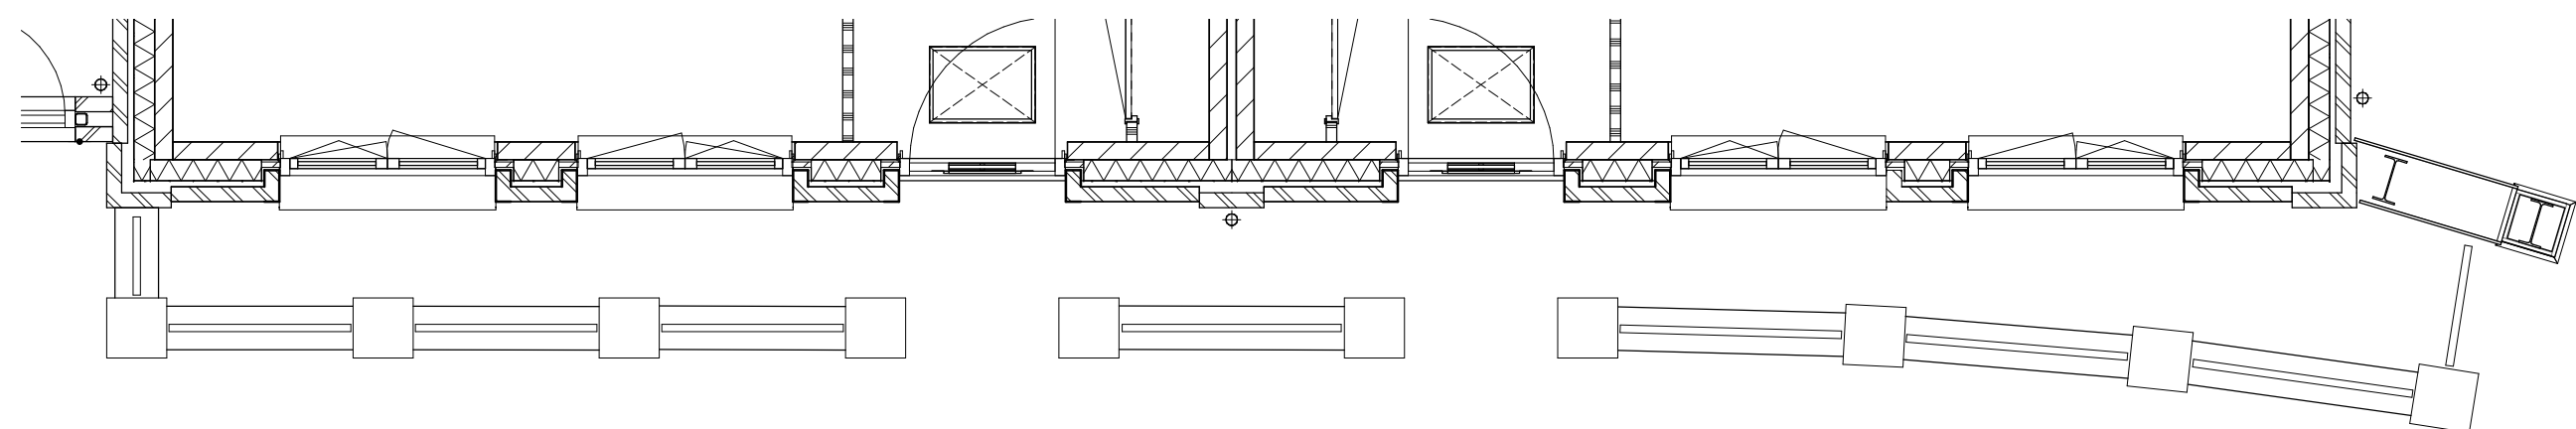


Tuinmuur 1

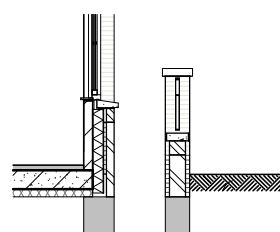

Aanzicht


Doorsnede

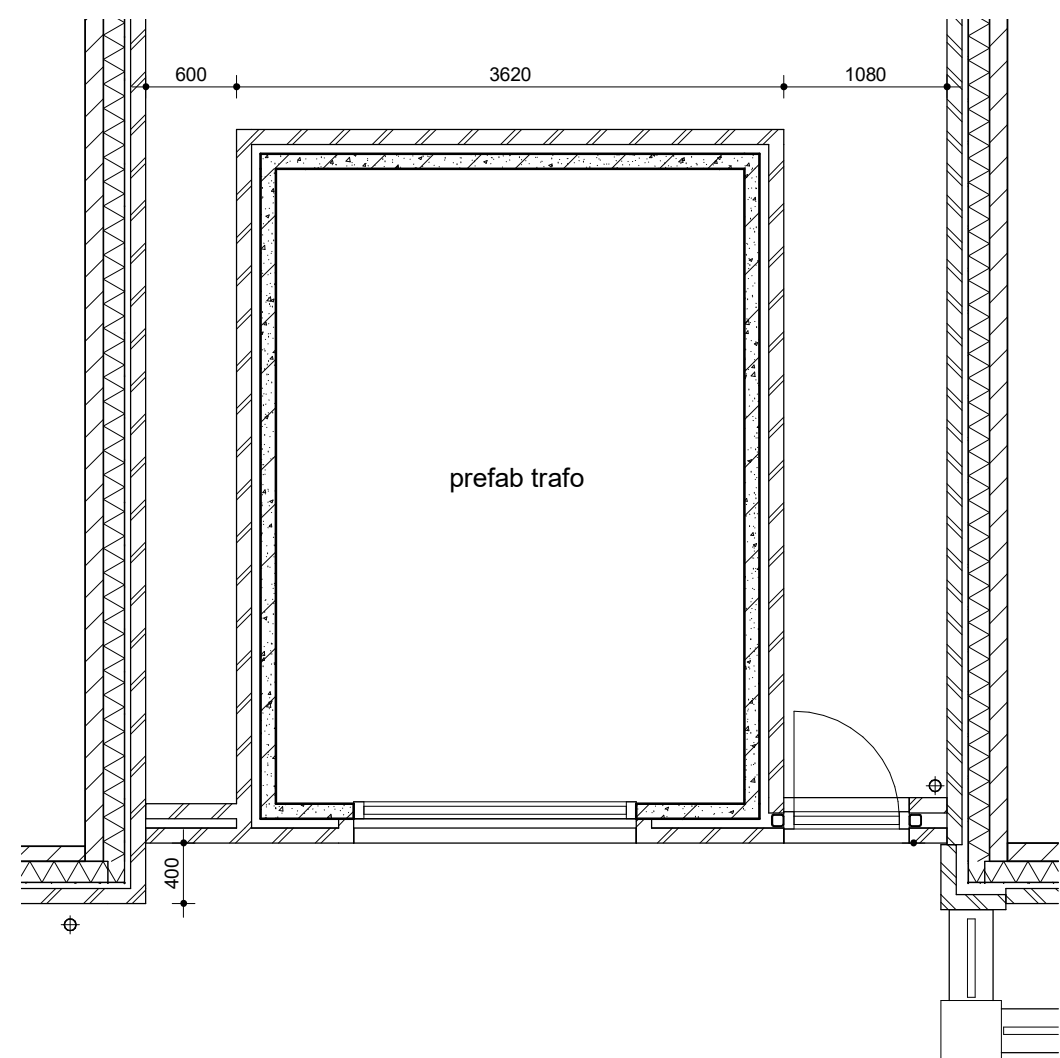

Tuinmuur 2



Aanzicht

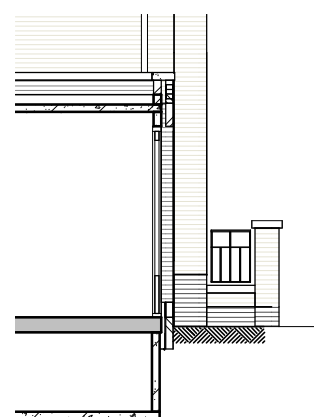


Doorsnede



Adriaan van Erk Bouw B.V.
Kadijk 4a Postbus 19
2860 AA Bergambacht
Telefoon (0182) 35 23 44
bouw@adriaanvanerk.nl


werknr.	221005	werk	Weesp, 88 won. plan Weesperluis	get.	AvE
bladnr.	BT.21-2		Fase 3A1	d.d.	07-04-2022
schaal	1:50	blad	Tuinmuur 1 t/m 2	A	25-04-2022
form.	A2 (594x420)		Plattegronden, doorsneden en aanzichten	B	07-06-2022
				C	G
				D	H

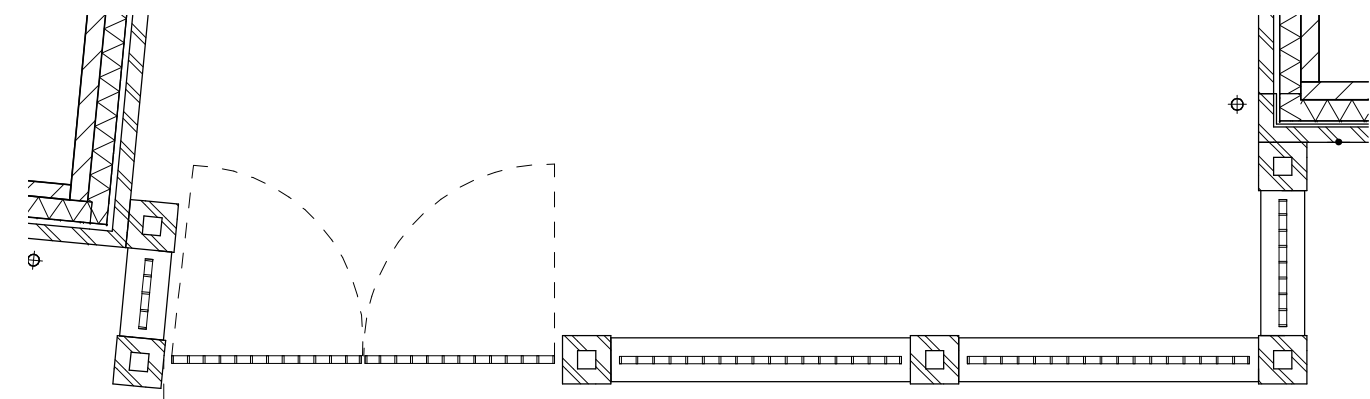


Tuinmuur 3



Aanzicht

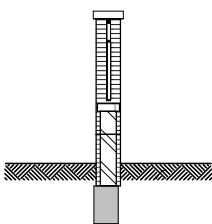


Doorsnede

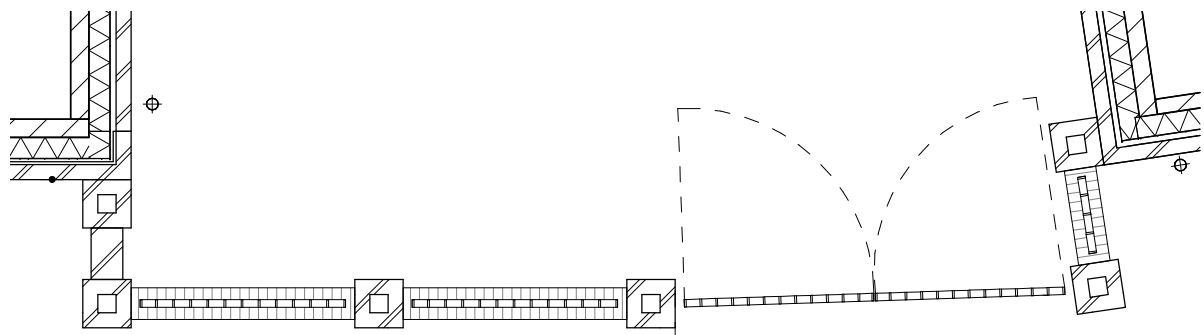


Tuinmuur 4




Aanzicht

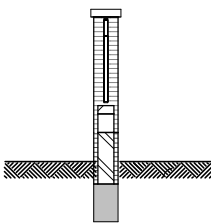


Doorsnede

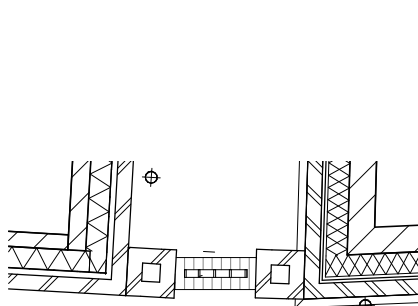


Tuinmuur 6

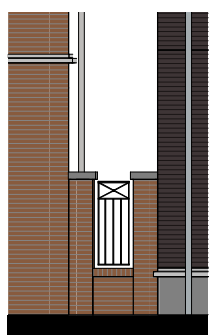

Aanzicht

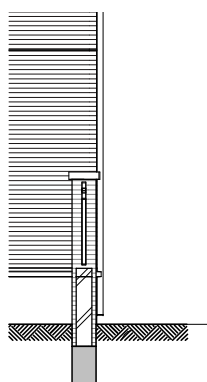


Doorsnede

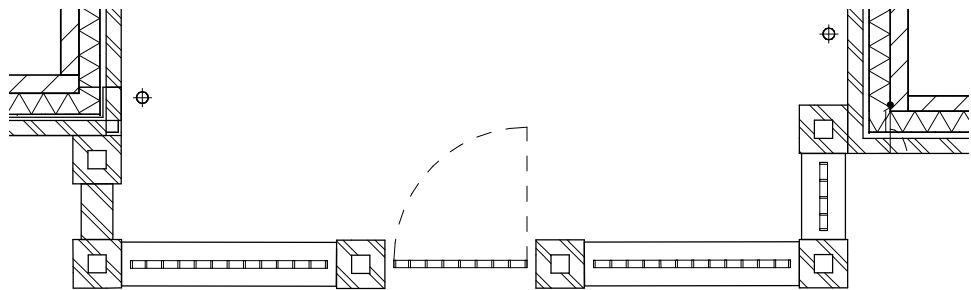


Tuinmuur 7




Aanzicht

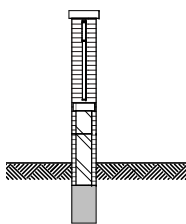


Doorsnede

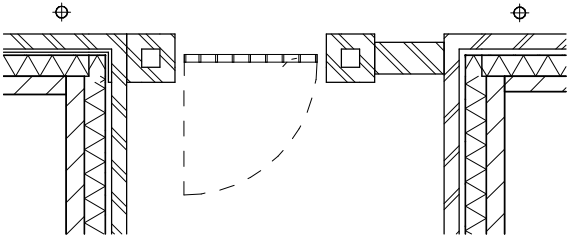

Tuinmuur 8

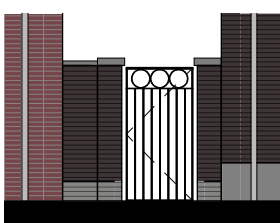

Aanzicht



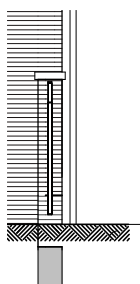


Doorsnede



Adriaan van Erk Bouw B.V.
Kadijk 4a Postbus 19
2860 AA Bergambacht
Telefoon (0182) 35 23 44
bouw@adriaanvanerk.nl




werknr.	00.00	werk	Weesp, 88 won. plan Weespersluis		get.	AvE	
bladnr.	BT.21-3		Fase 3A1		d.d.	07-04-2022	
					A	25-04-2022	E
					B	09-05-2022	F
					C	10-06-2022	G
					D		H
schaal	1:50	blad	Tuinmuur 3-6 t/m 8				
form.	1:100		Plattegronden, doorsneden en aanzichten				
	A2 (594x420)						

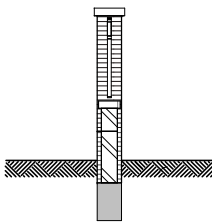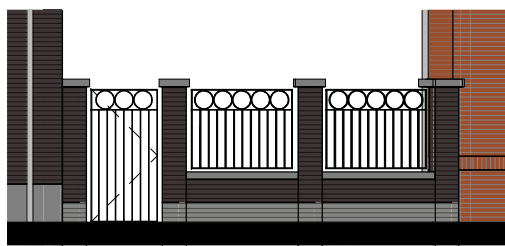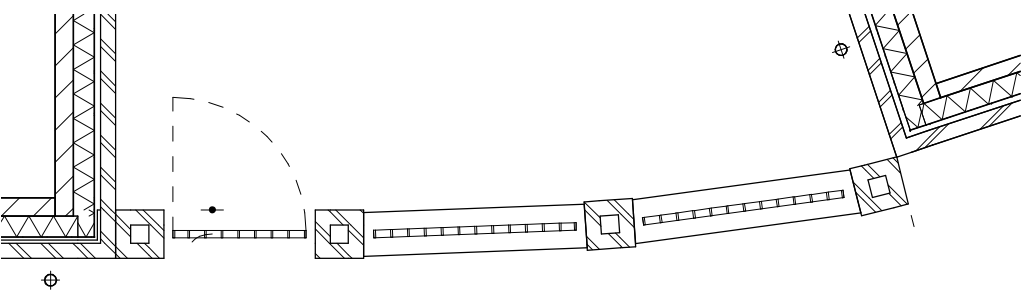

Tuinmuur 9

Aanzicht


Doorsnede

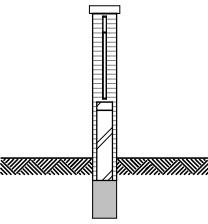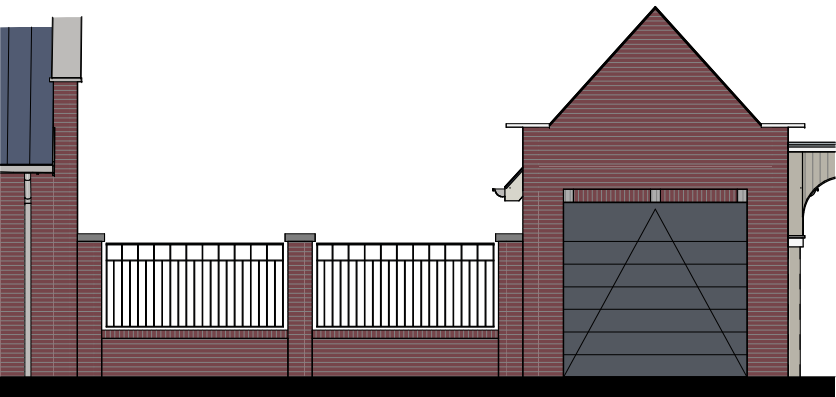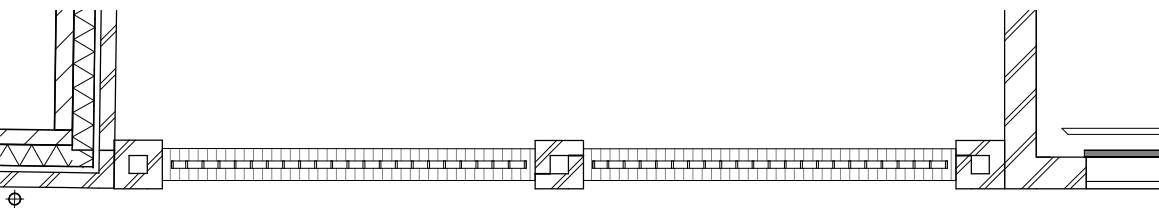


Tuinmuur 10

Aanzicht


Doorsnede

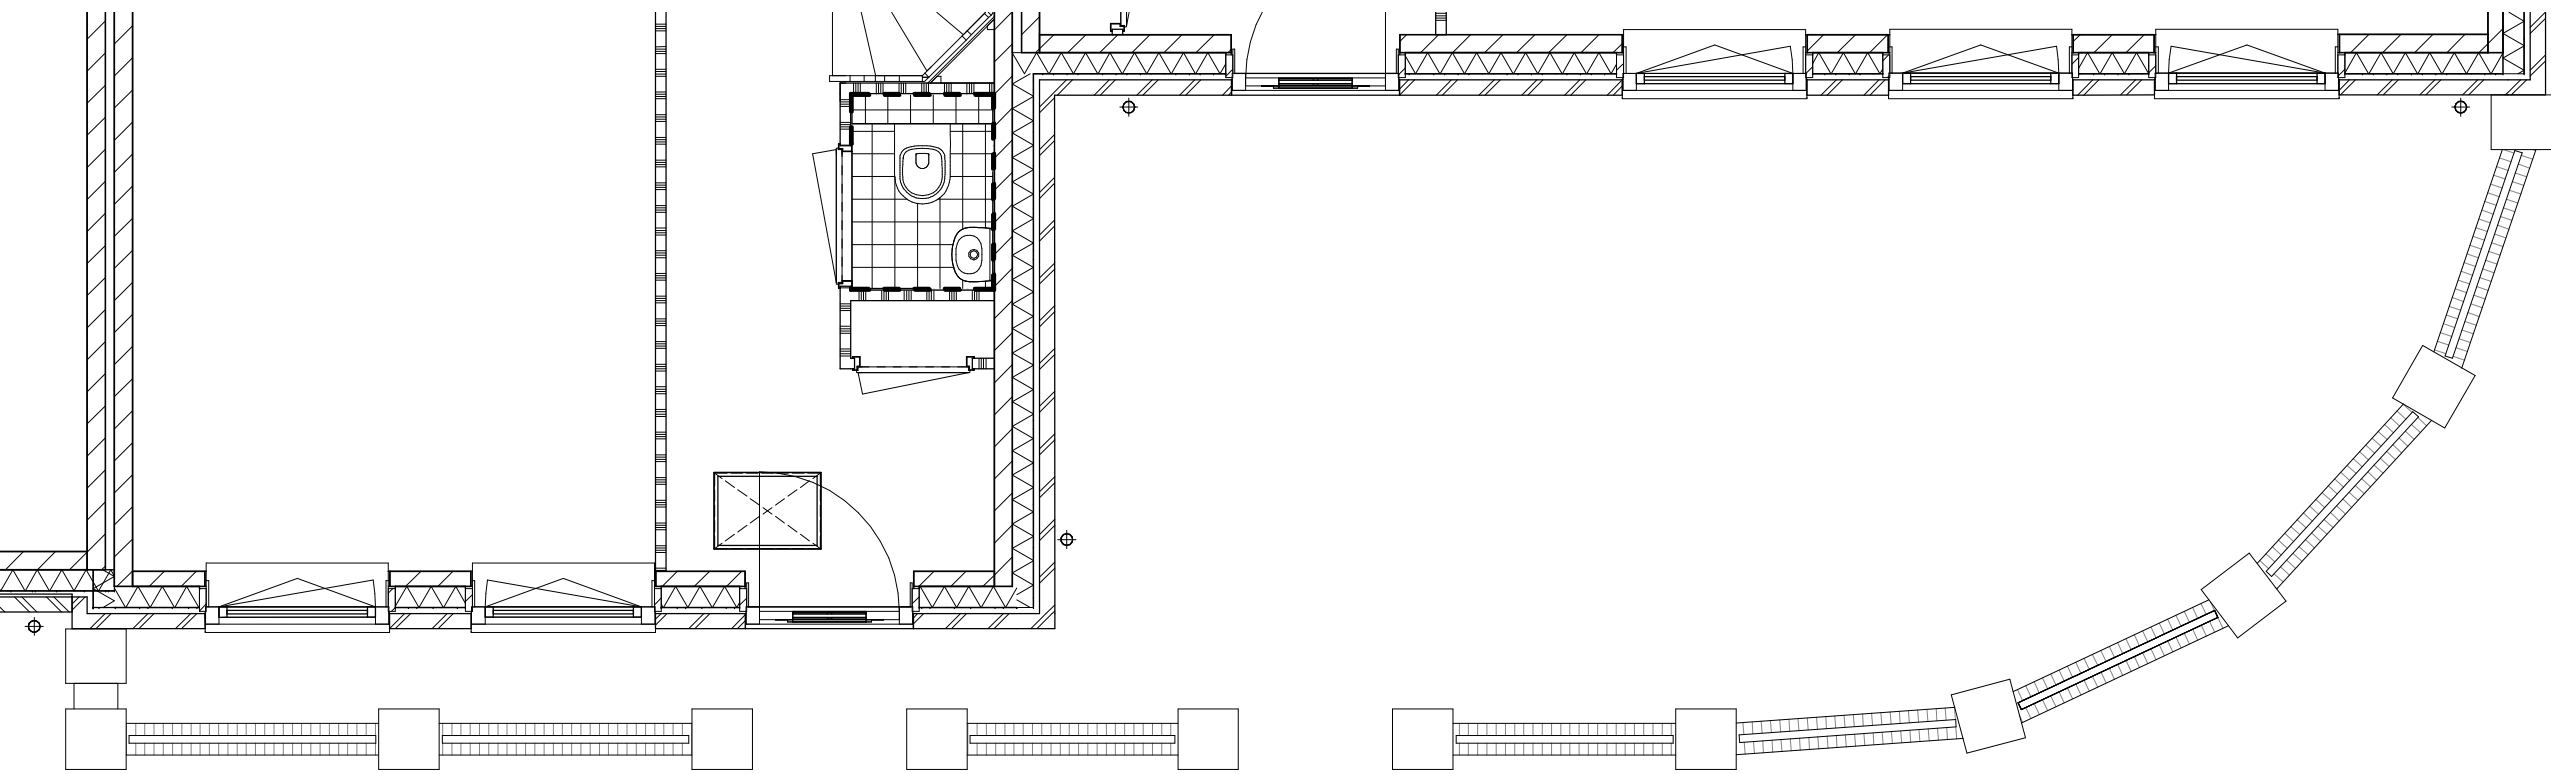

Tuinmuur 11

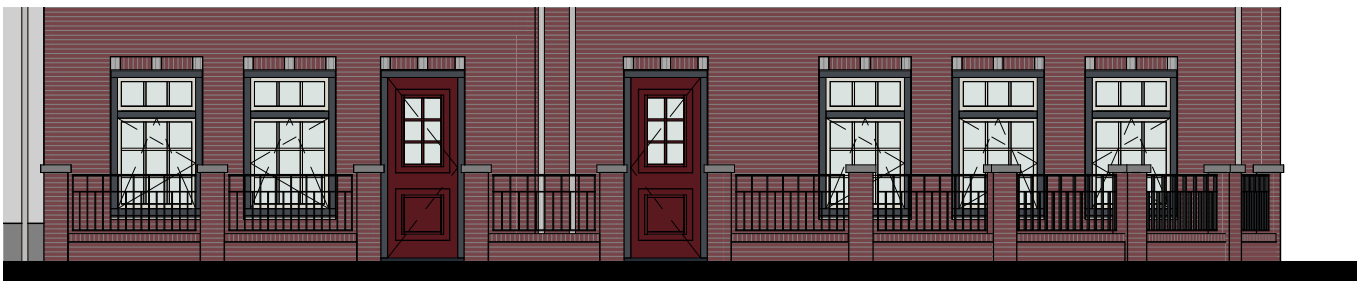

Aanzicht


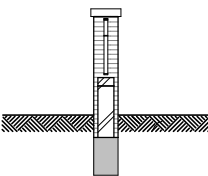


Doorsnede



Adriaan van Erk Bouw B.V.
Kadijk 4a Postbus 19
2860 AA Bergambacht
Telefoon (0182) 35 23 44
bouw@adriaanvanerk.nl



			get. AvE	
werknr.	00.00	werk	d.d. 07-04-2022	
bladnr.	BT.21-4		A	25-04-2022
			E	
schaal	1:50	blad	B	10-06-2022
	1:100		C	G
form.	A2 (594x420)		D	H

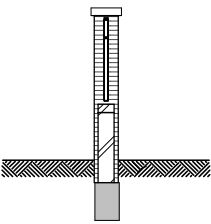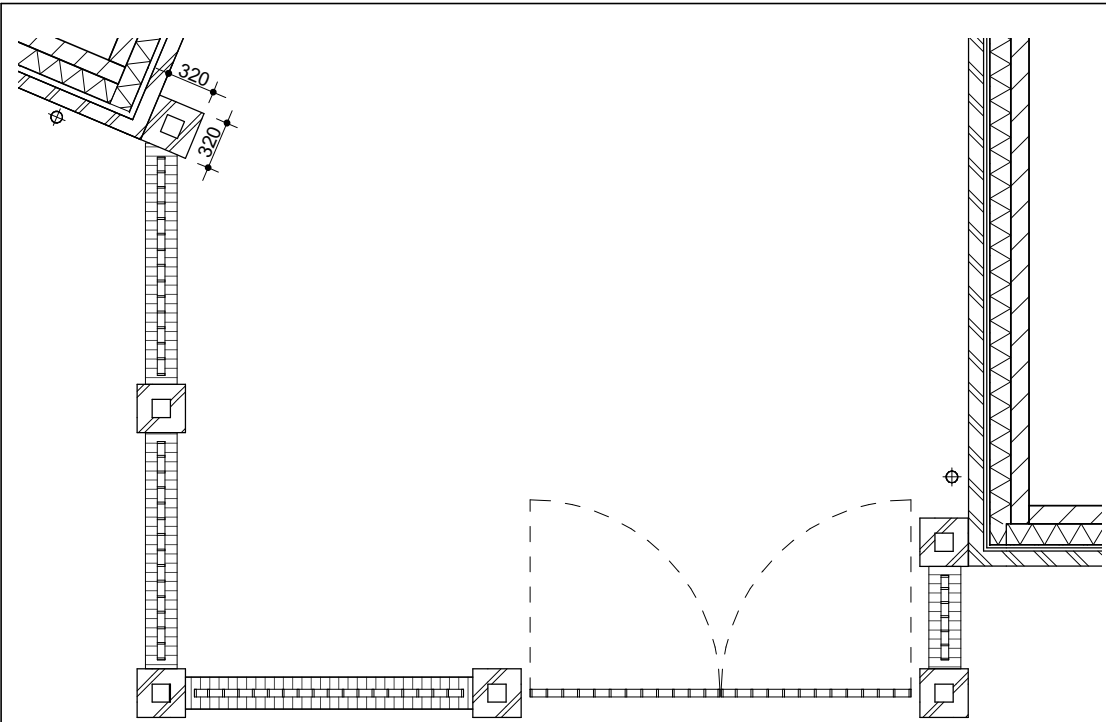

Tuinmuur 12

Aanzicht




Doorsnede

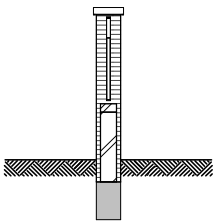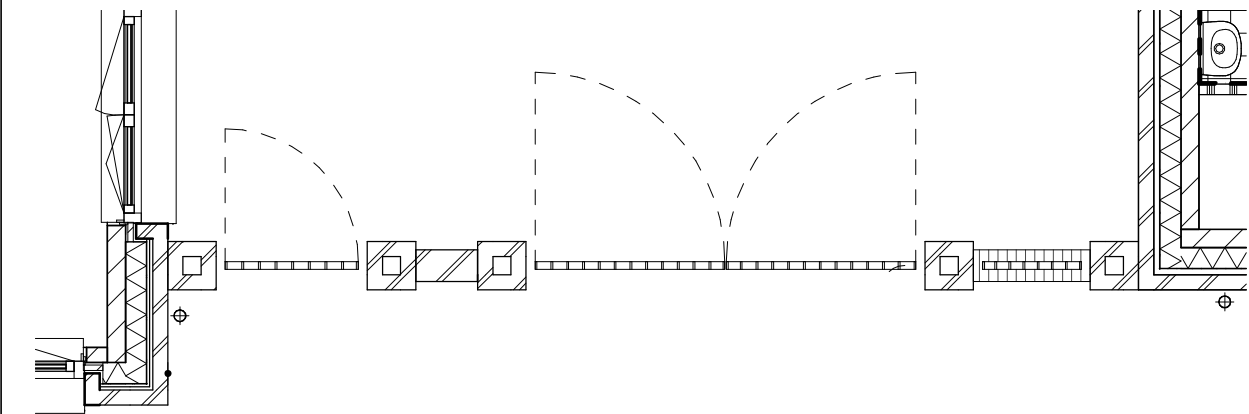

Tuinmuur 13

Aanzicht



Doorsnede

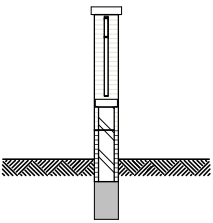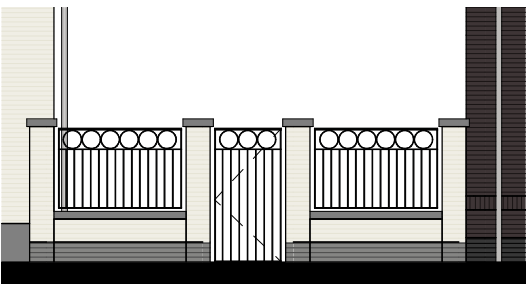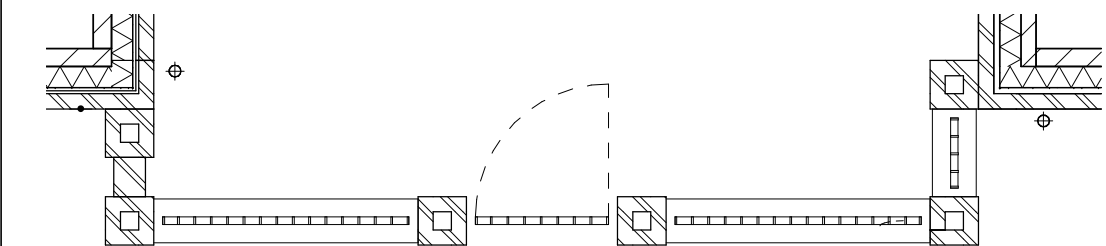

Tuinmuur 14

Aanzicht

Doorsnede

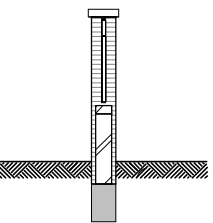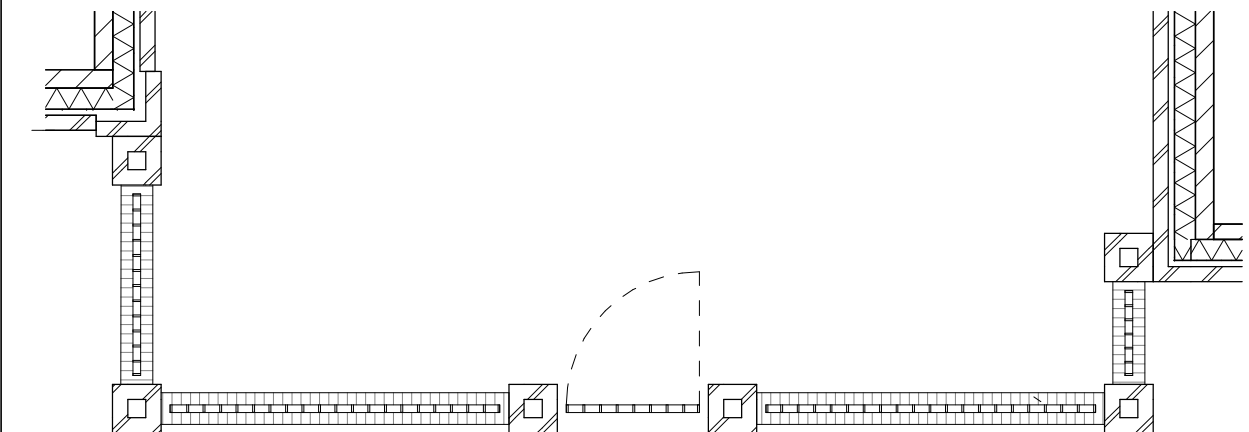

Tuinmuur 15

aanzicht

Doorsnede



Adriaan van Erk Bouw B.V.
Kadijk 4a Postbus 19
2860 AA Bergambacht
Telefoon (0182) 35 23 44
bouw@adriaanvanerk.nl

			get. AvE		
werknr.	00.00	werk	Weesp, 88 won. plan Weespersluis		
bladnr.	BT.21-5		Fase 3A1		
			A	25-04-2022	E
schaal	1:50	blad	Tuinmuur 12 t/m 15		
	1:100		Plattegronden, doorsneden en aanzichten		
form.	A2 (594x420)		B	28-04-2022	F
			C	10-06-2022	G
			D		H