

Renvoor Installaties

- elektrotechnische installaties conform voorschriften NEN 1010
- niet-ioniserende rookmelder conform NEN 2555 (op lichtnet gekoppeld indien van toepassing, sluiting midden in de ruimte)
- alle installaties zijn indicatief op tekening weergegeven, grijze pv panelen zijn optioneel


	lichtpunt		cai aansluiting afgemonteerd		radiator
	lichtpunt incl. armatuur		data aansluiting afgemonteerd		elektrische radiator
	lichtpunt incl. armatuur met schermeschakelaar		data aansluiting dubbel afgemonteerd		centrale vloerverwarmings verdeeler
	lichtpunt incl. armatuur met permanente verlichting		loze leiding, 19 mm enkele inbouwdoos		vloerverwarming
	lichtpunt incl. armatuur met noodverlichting		elektrisch kooktoestel, periox		ruimte voorzien van mechanische luchttoevoer, postie volgens opgave installateur
	wandlichtpunt		water, loze leiding		ruimte voorzien van mechanische luchttoevoer, postie volgens opgave installateur
	langwerpig armatuur		w.c.d. boiler		afzuigpunt m.v. op plafond
	spot		w.c.d. afzuigkap		afzuigpunt op wand
	rookmelder		w.c.d. koelkast		afzuigpunt w.t.w. op plafond
	rookmelder op pendel		w.c.d. warmtepomp		afzuigpunt w.t.w. op plafond
	enkeelpolige schakelaar		w.c.d. wtw ventilatie unit		natuurlijke ventilatie plafond
	enkeelpolige schakelaar met signalering		w.c.d. wasmachine		natuurlijke ventilatie sectionaaldeur
	enkeelpolige schakelaar met dimmer		wasdroger, loze leiding		grondkabel
	wisselschakelaar		w.c.d. wasdroger		tappunt koud-warmwater
	meerpolige schakelaar		w.c.d. sectionaaldeur		tappunt koudwater
	bewegingsschakelaar		drukknoop sectionaaldeur		ventilatorroosters
	dubbele w.c.d. half opbouw		bedrade leiding thermostaat		krulpluk
	dubbele w.c.d. inbouw		w.c.d. magnetron		meterkast
	buiten w.c.d.		oven, loze leiding		radiator
	deurbel		w.c.d. oven		plaatsingsruimte koelkast
	schel		expl. w.c.d. op exploitatiemeter		plaatsingsruimte kooktoestel
	hoofddthermostaat		scoot. w.c.d. op aparte meter		plaatsingsruimte wasmachine
	bedrade ruimtethermostaat		pv - panelen		plaatsingsruimte wasdroger
	hoofdbediening mechanische ventilatie		aansluiting tbv zonwering (uitvalscherm)		warmte terugwin ventilatie unit
	badkamerbediening mechanische ventilatie		aansluiting tbv zonwering (screen)		warmtepomp
			video deuropener installatie, videofoon		standleiding
			deuropener installatie, deur telefoon		hemelwaterafvoer
					regenwaterafvoer
					droogweerafvoer

Ruimte benamingen volgens Bouwbesluit


0.1 verkeersruimte	0.9 technische ruimte	1.6 verblijfsruimte
0.2 meterruimte	0.10 buitenruimte	1.7 verblijfsruimte
0.3 toiletruimte	1.1 verkeersruimte	1.8 bergruimte
0.4 verblijfsruimte	1.2 toiletruimte	2.1 onbenoemde ruimte
0.5 verblijfsruimte	1.3 badruimte	2.2 technische ruimte
0.6 verblijfsruimte	1.4 verblijfsruimte	2.3 verblijfsruimte
0.7 bergruimte	1.5 verblijfsruimte	2.4 verkeersruimte
0.8 bergruimte		2.5 onbenoemde ruimte

Weespersluis

Lanenrijk 2B3 fase 1 (D)

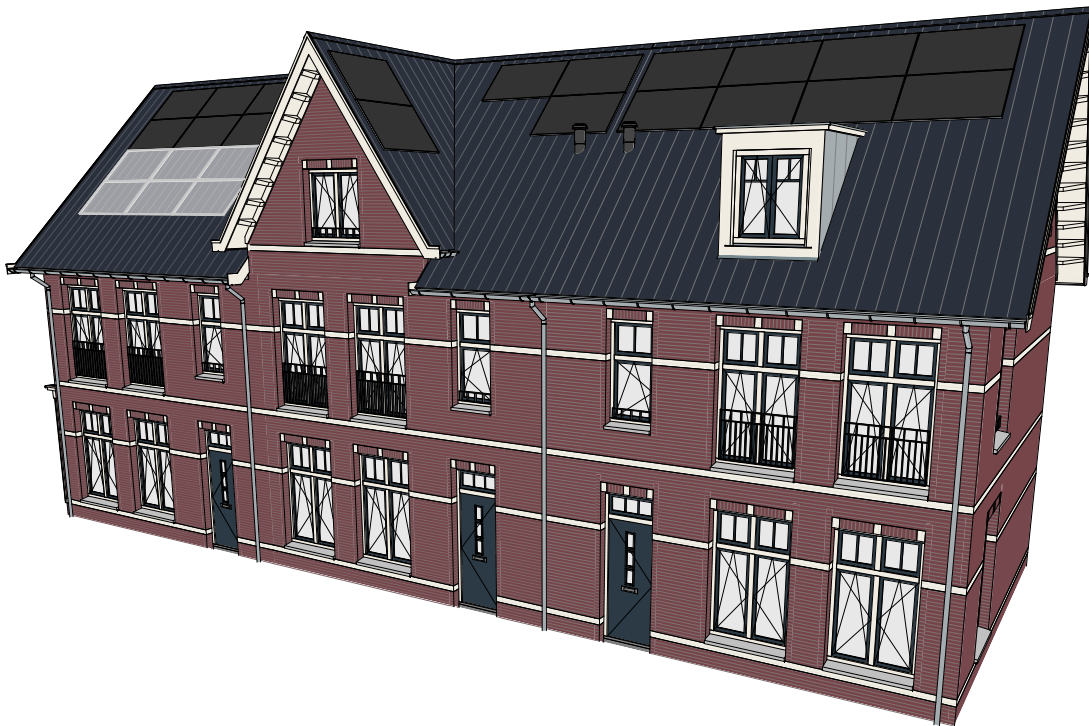

Opties type X
Begane grond en 1e verdieping

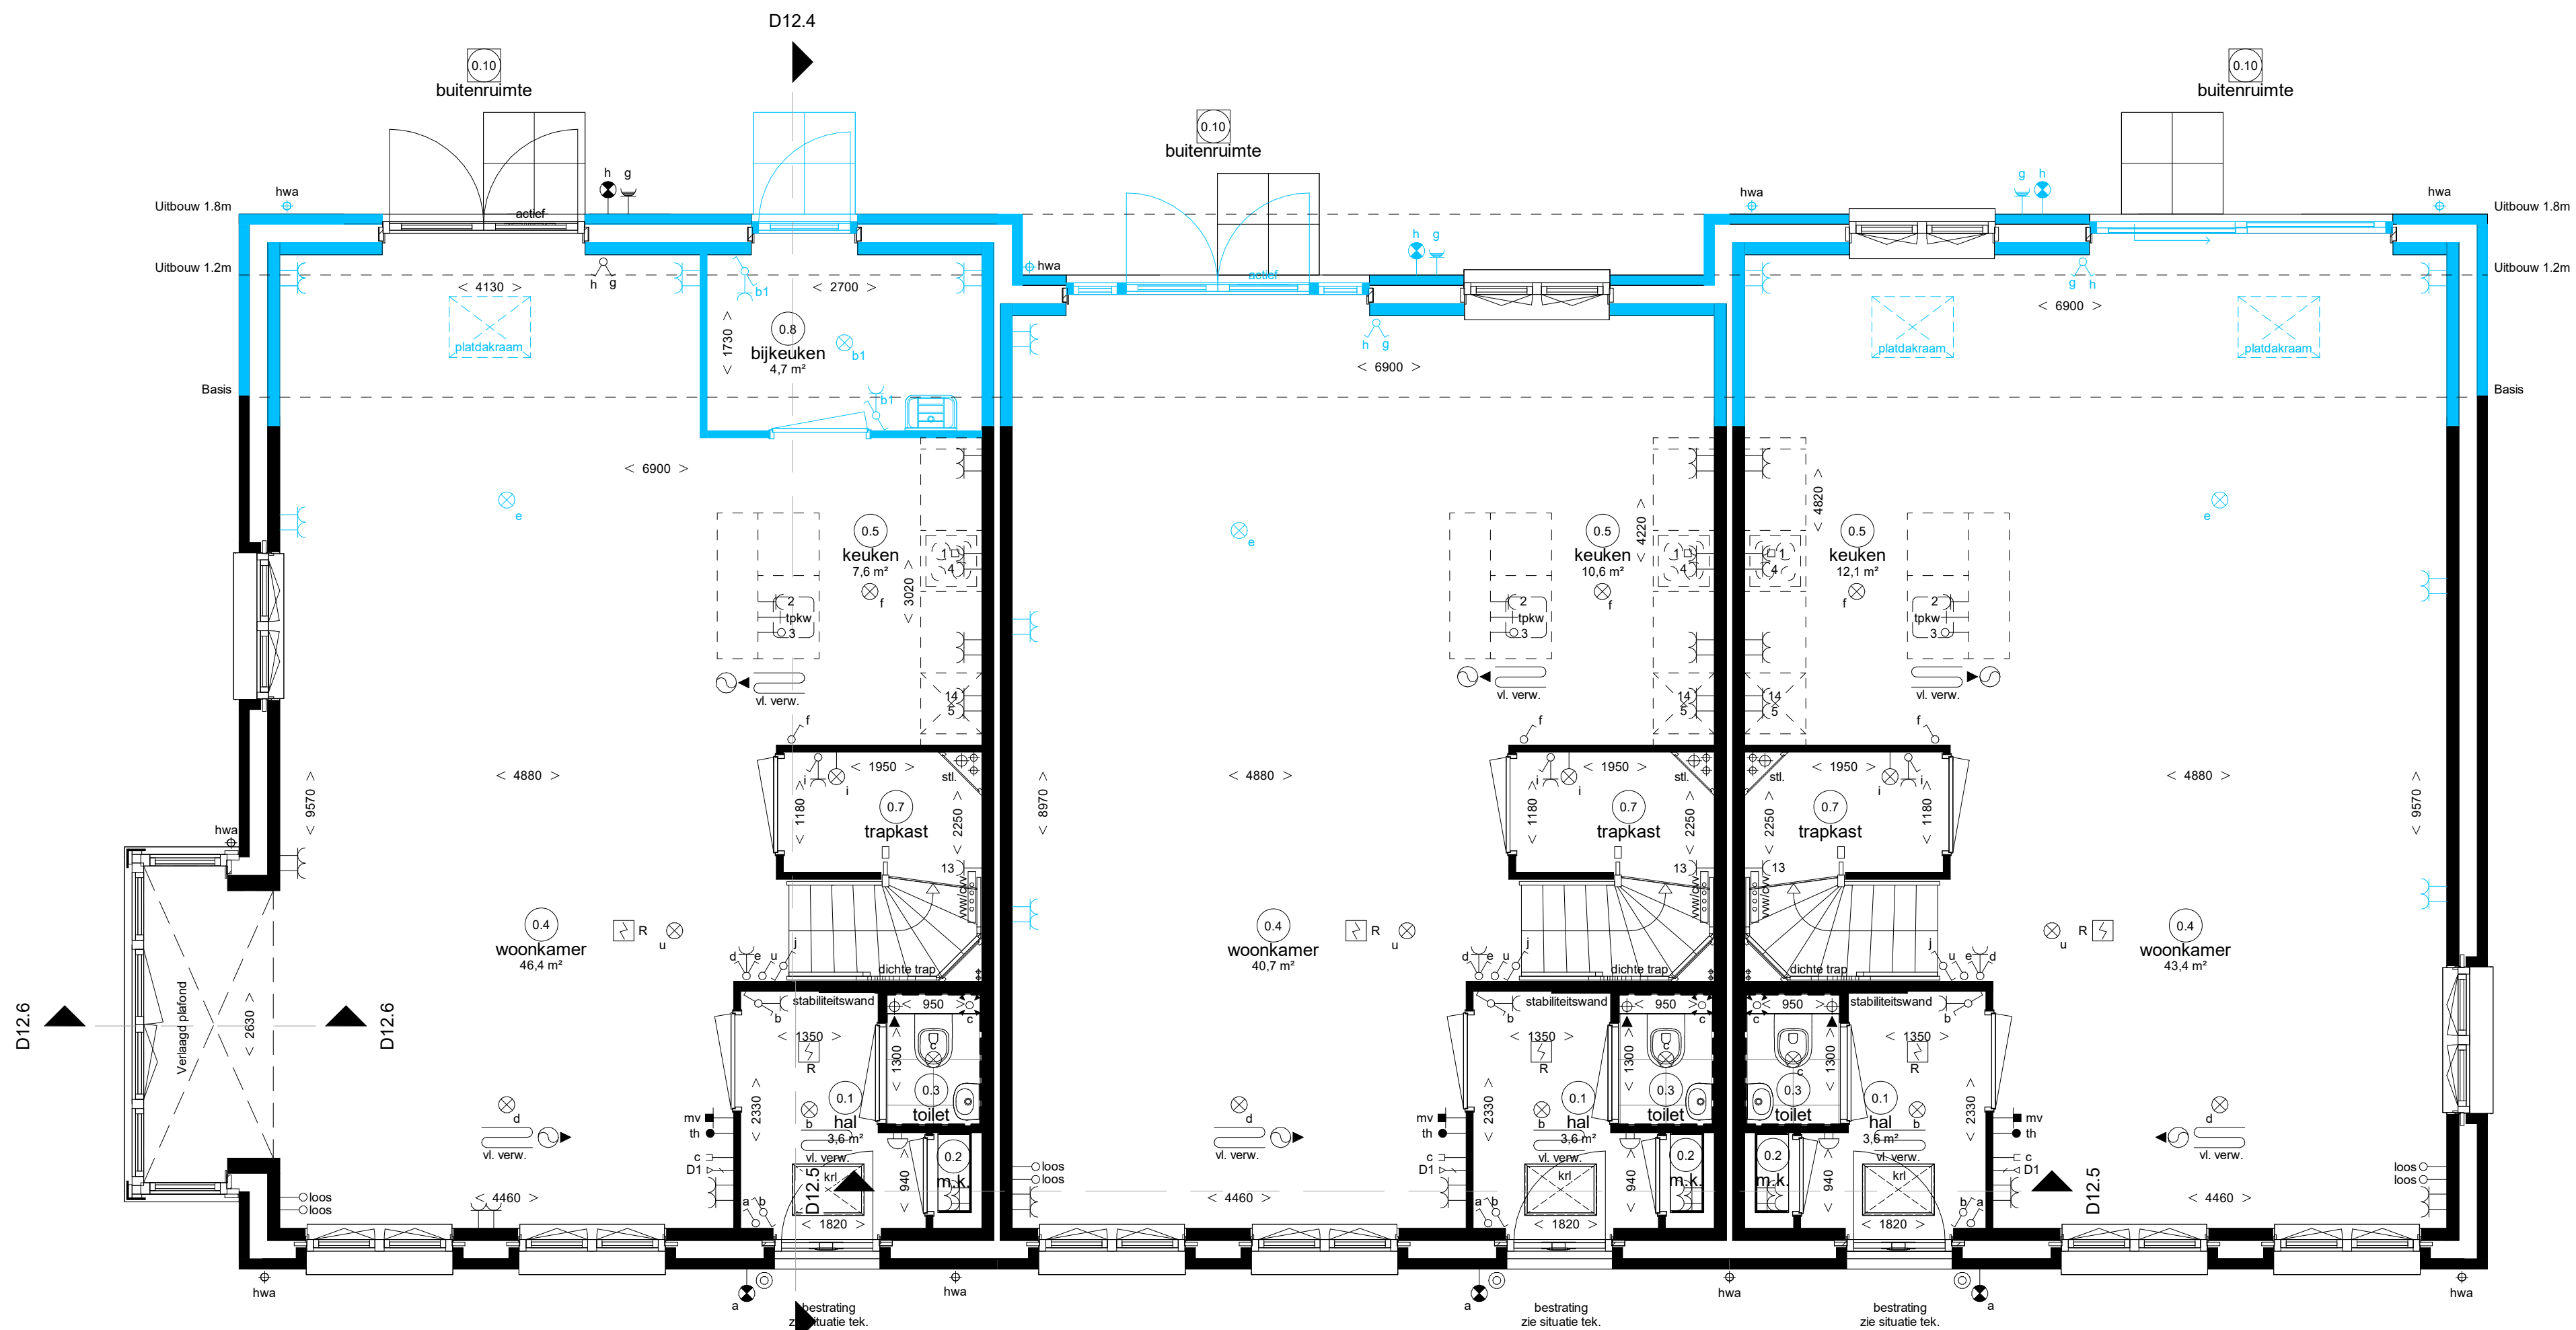


Woningtype X
- A.07.X Afgesloten bijkeuken achterzijde inclusief uitbouw 1.8 m
- C.0.03 Plafdakramen in plafond uitbouw
- H.1.05.X Plafdakramen uitstortgootsteen koud en warm water in bijkeuken

Woningtype X
- A.01.X Uitbouw begane grond achterzijde 1.2 m (type X)
- C.0.04 Plaf dakramen (2 stuks) in plafond uitbouw
- C.1.01.X Schuifpui in plaats van dubbele openslaande deuren woonkamer

Woningtype X
- A.02.X Uitbouw begane grond achterzijde 1.8 m (type X)
- C.0.04 Plaf dakramen (2 stuks) in plafond uitbouw
- C.1.01.X Schuifpui in plaats van dubbele openslaande deuren woonkamer

Begane grond

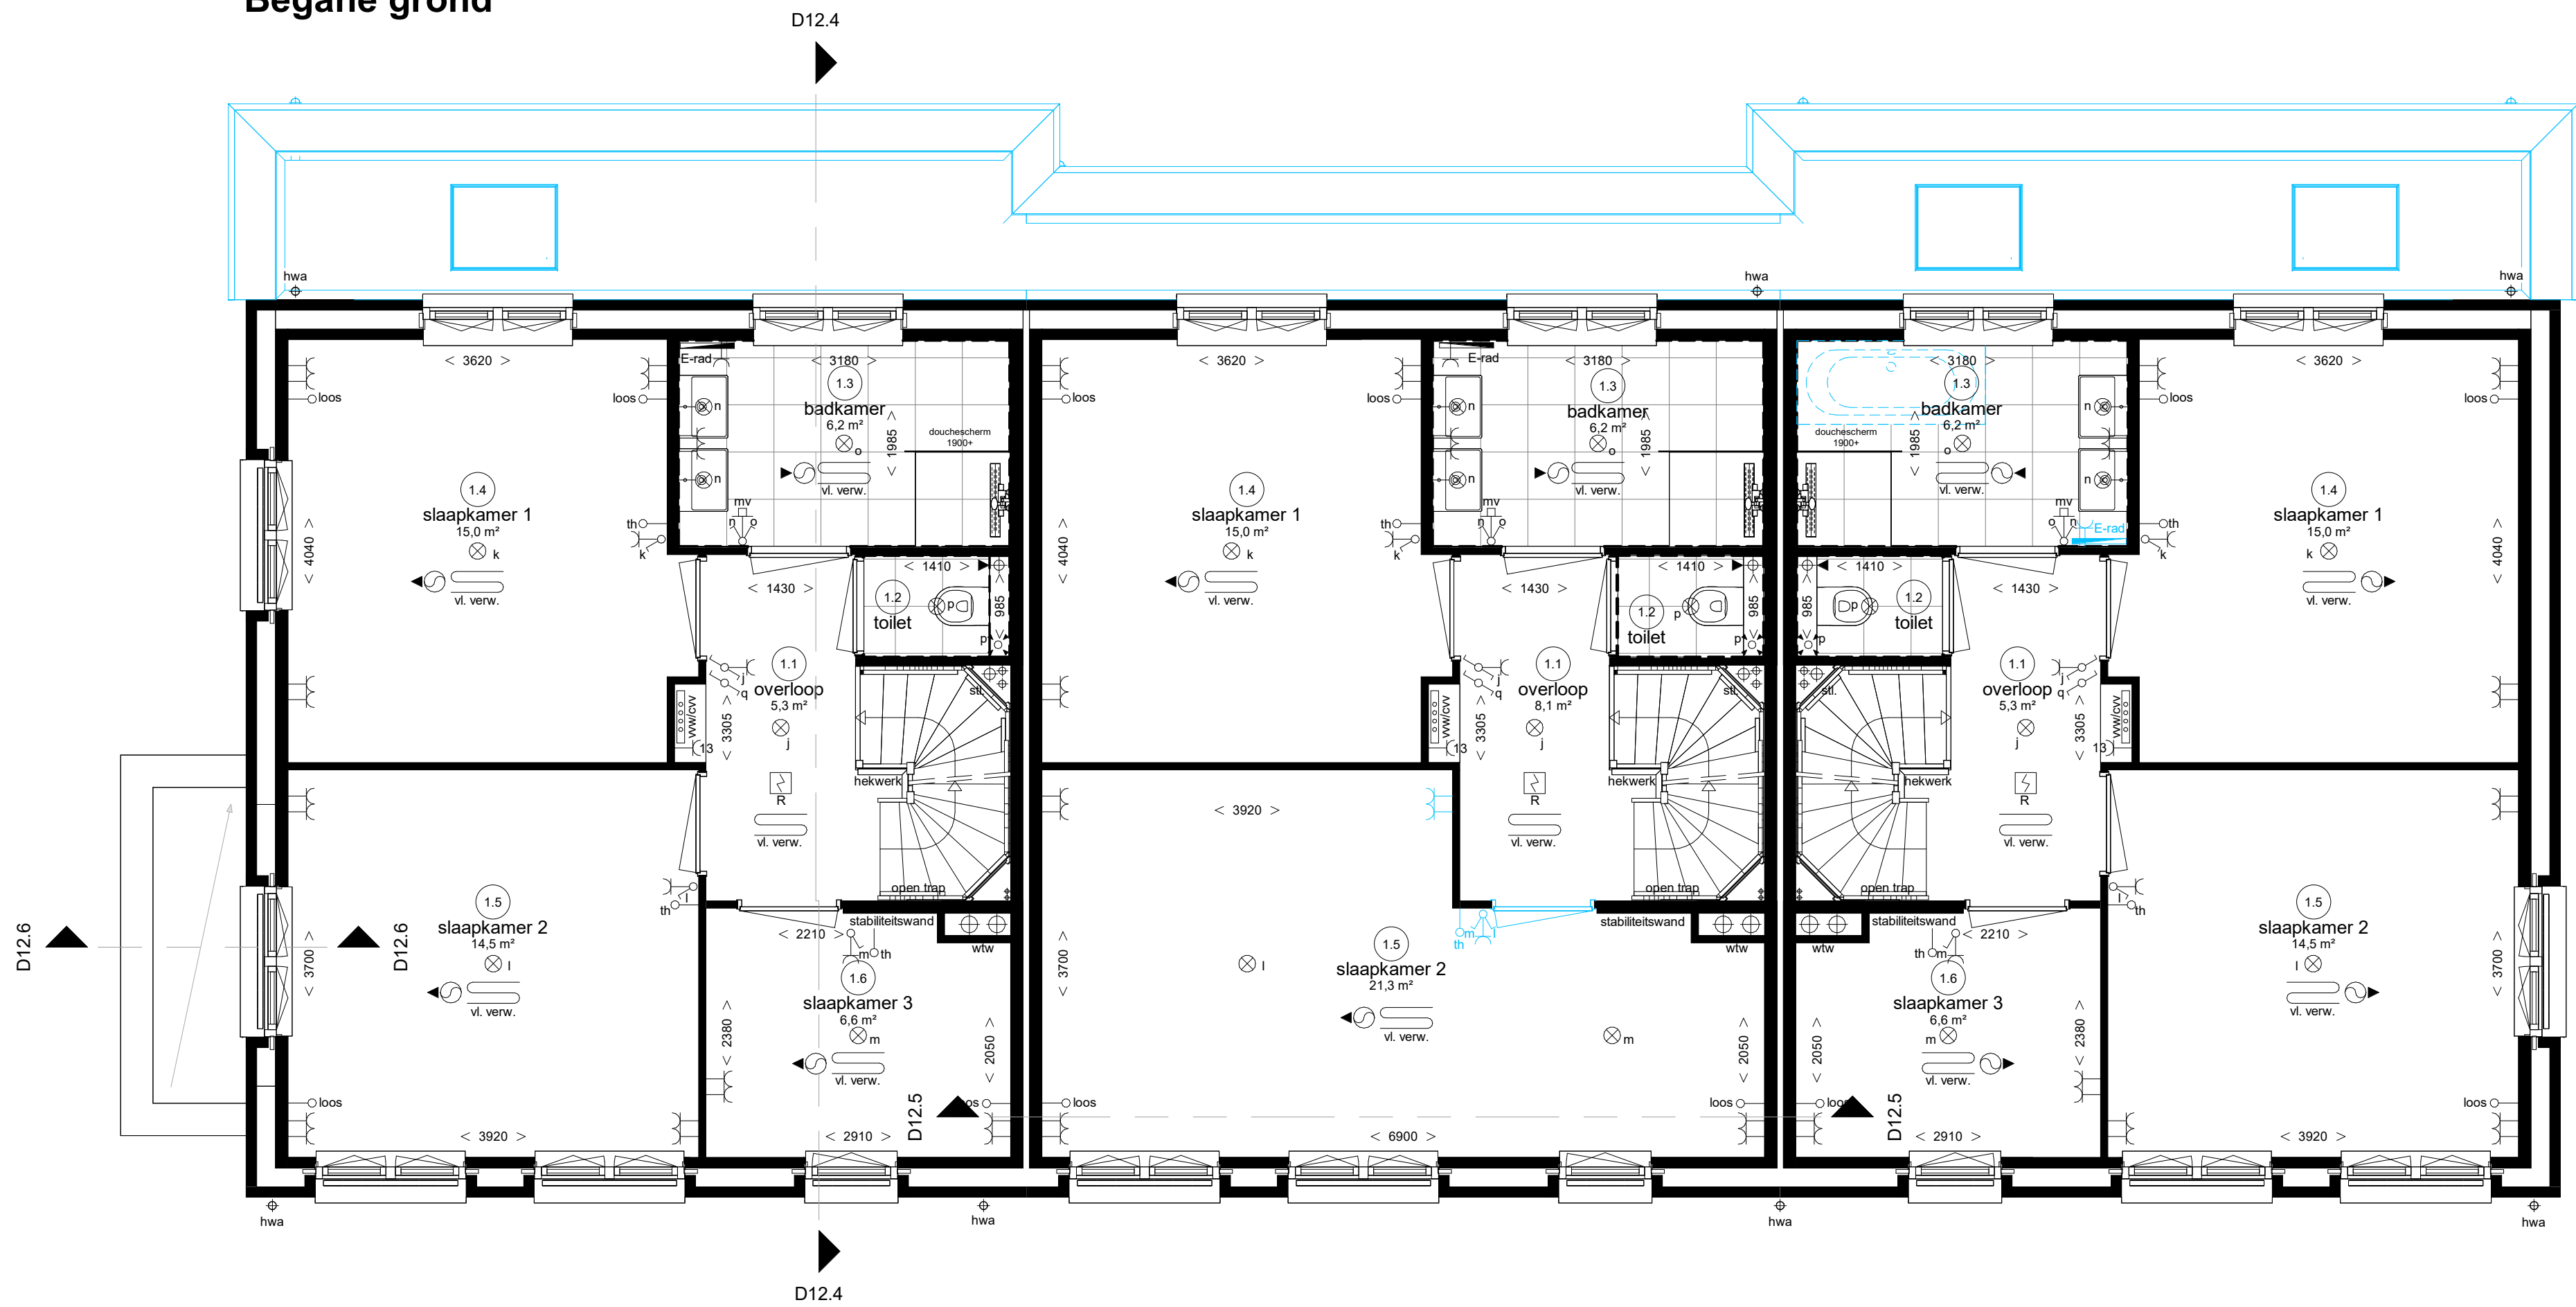

Woningtype X
- A.07.X Afgesloten bijkeuken achterzijde inclusief uitbouw 1.8 m
- C.0.03 Plafdakramen in plafond uitbouw

Woningtype X
- A.01.X Uitbouw begane grond achterzijde 1.2 m (type X)
- D.2.14.X Indelingsvariant eerste verdieping: samenvoegen slaapkamers

Woningtype X
- A.02.X Uitbouw begane grond achterzijde 1.8 m (type X)
- C.0.04 Plaf dakramen (2 stuks) in plafond uitbouw
- F.7.A Afgeopte badaansluiting casco badkamer

Eerste verdieping