





Voorgevel

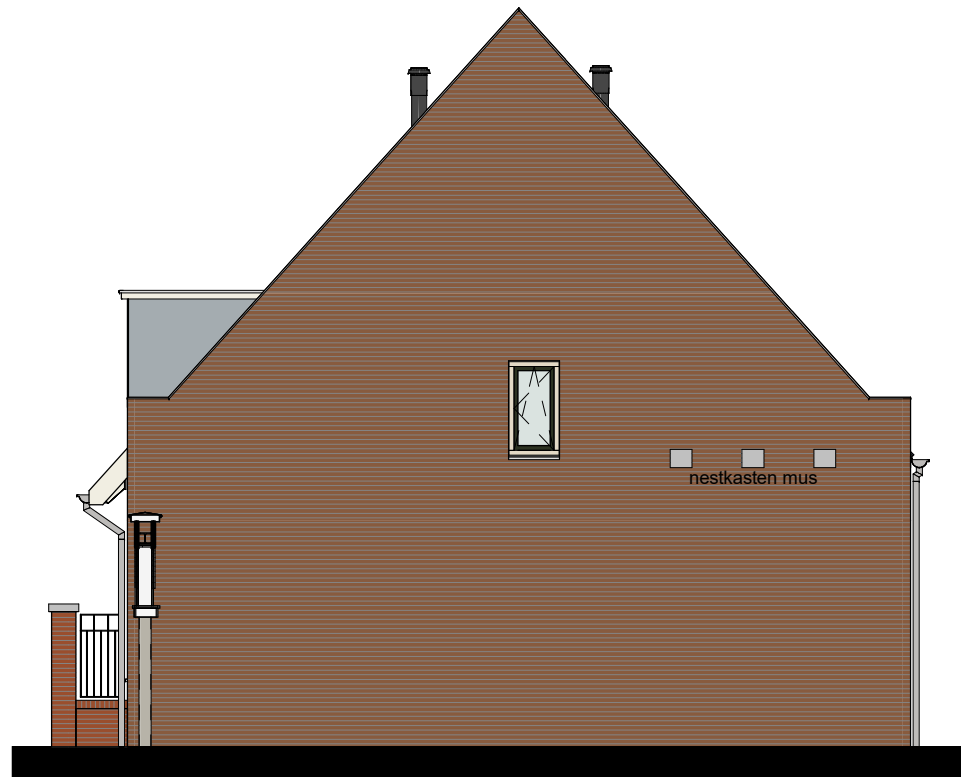


Rechtergevel

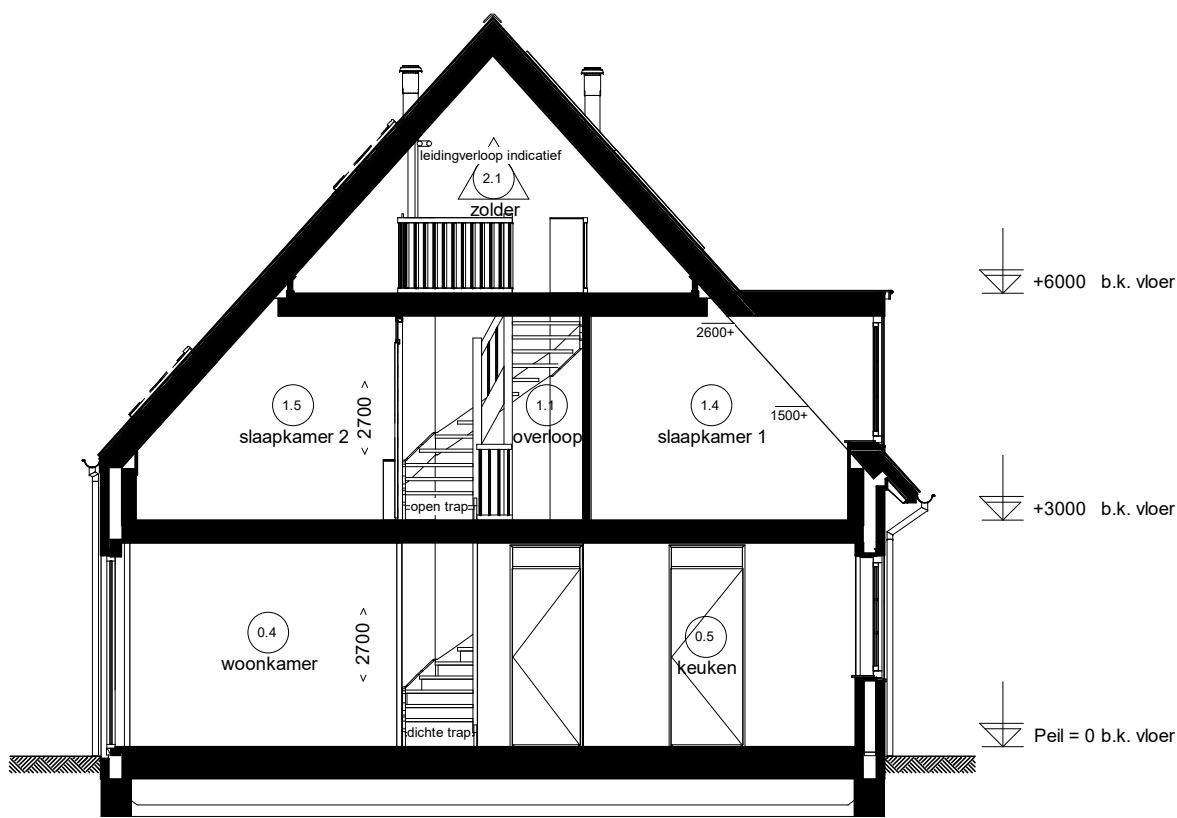


Doorsnede 19.1



Achtergevel

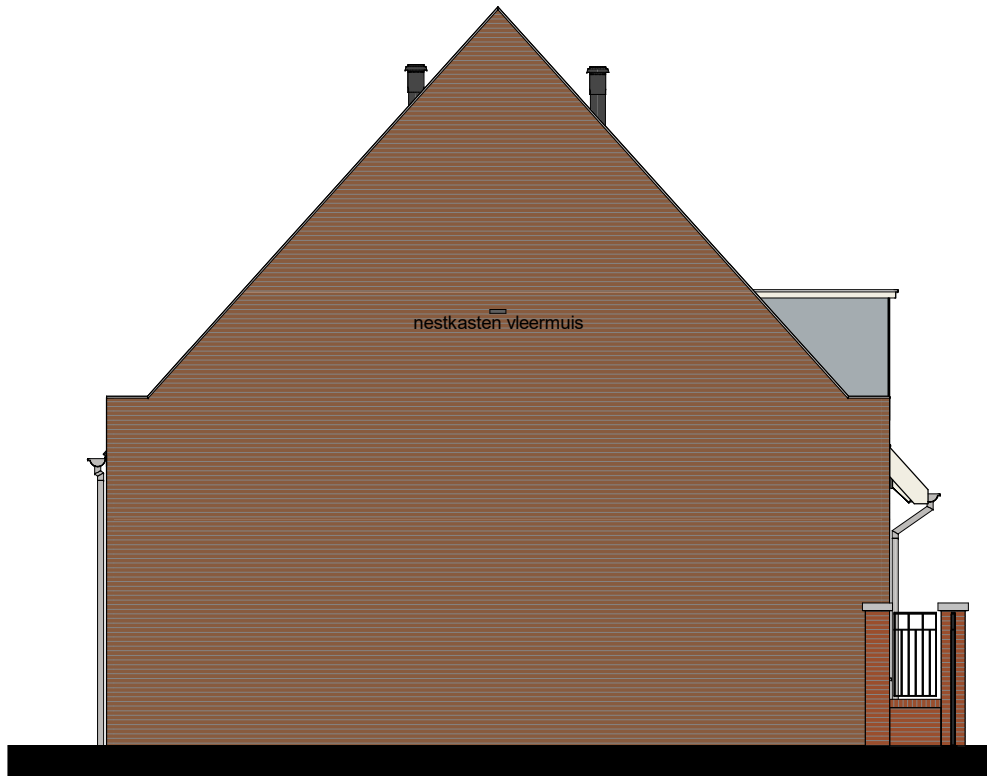

Linkergevel

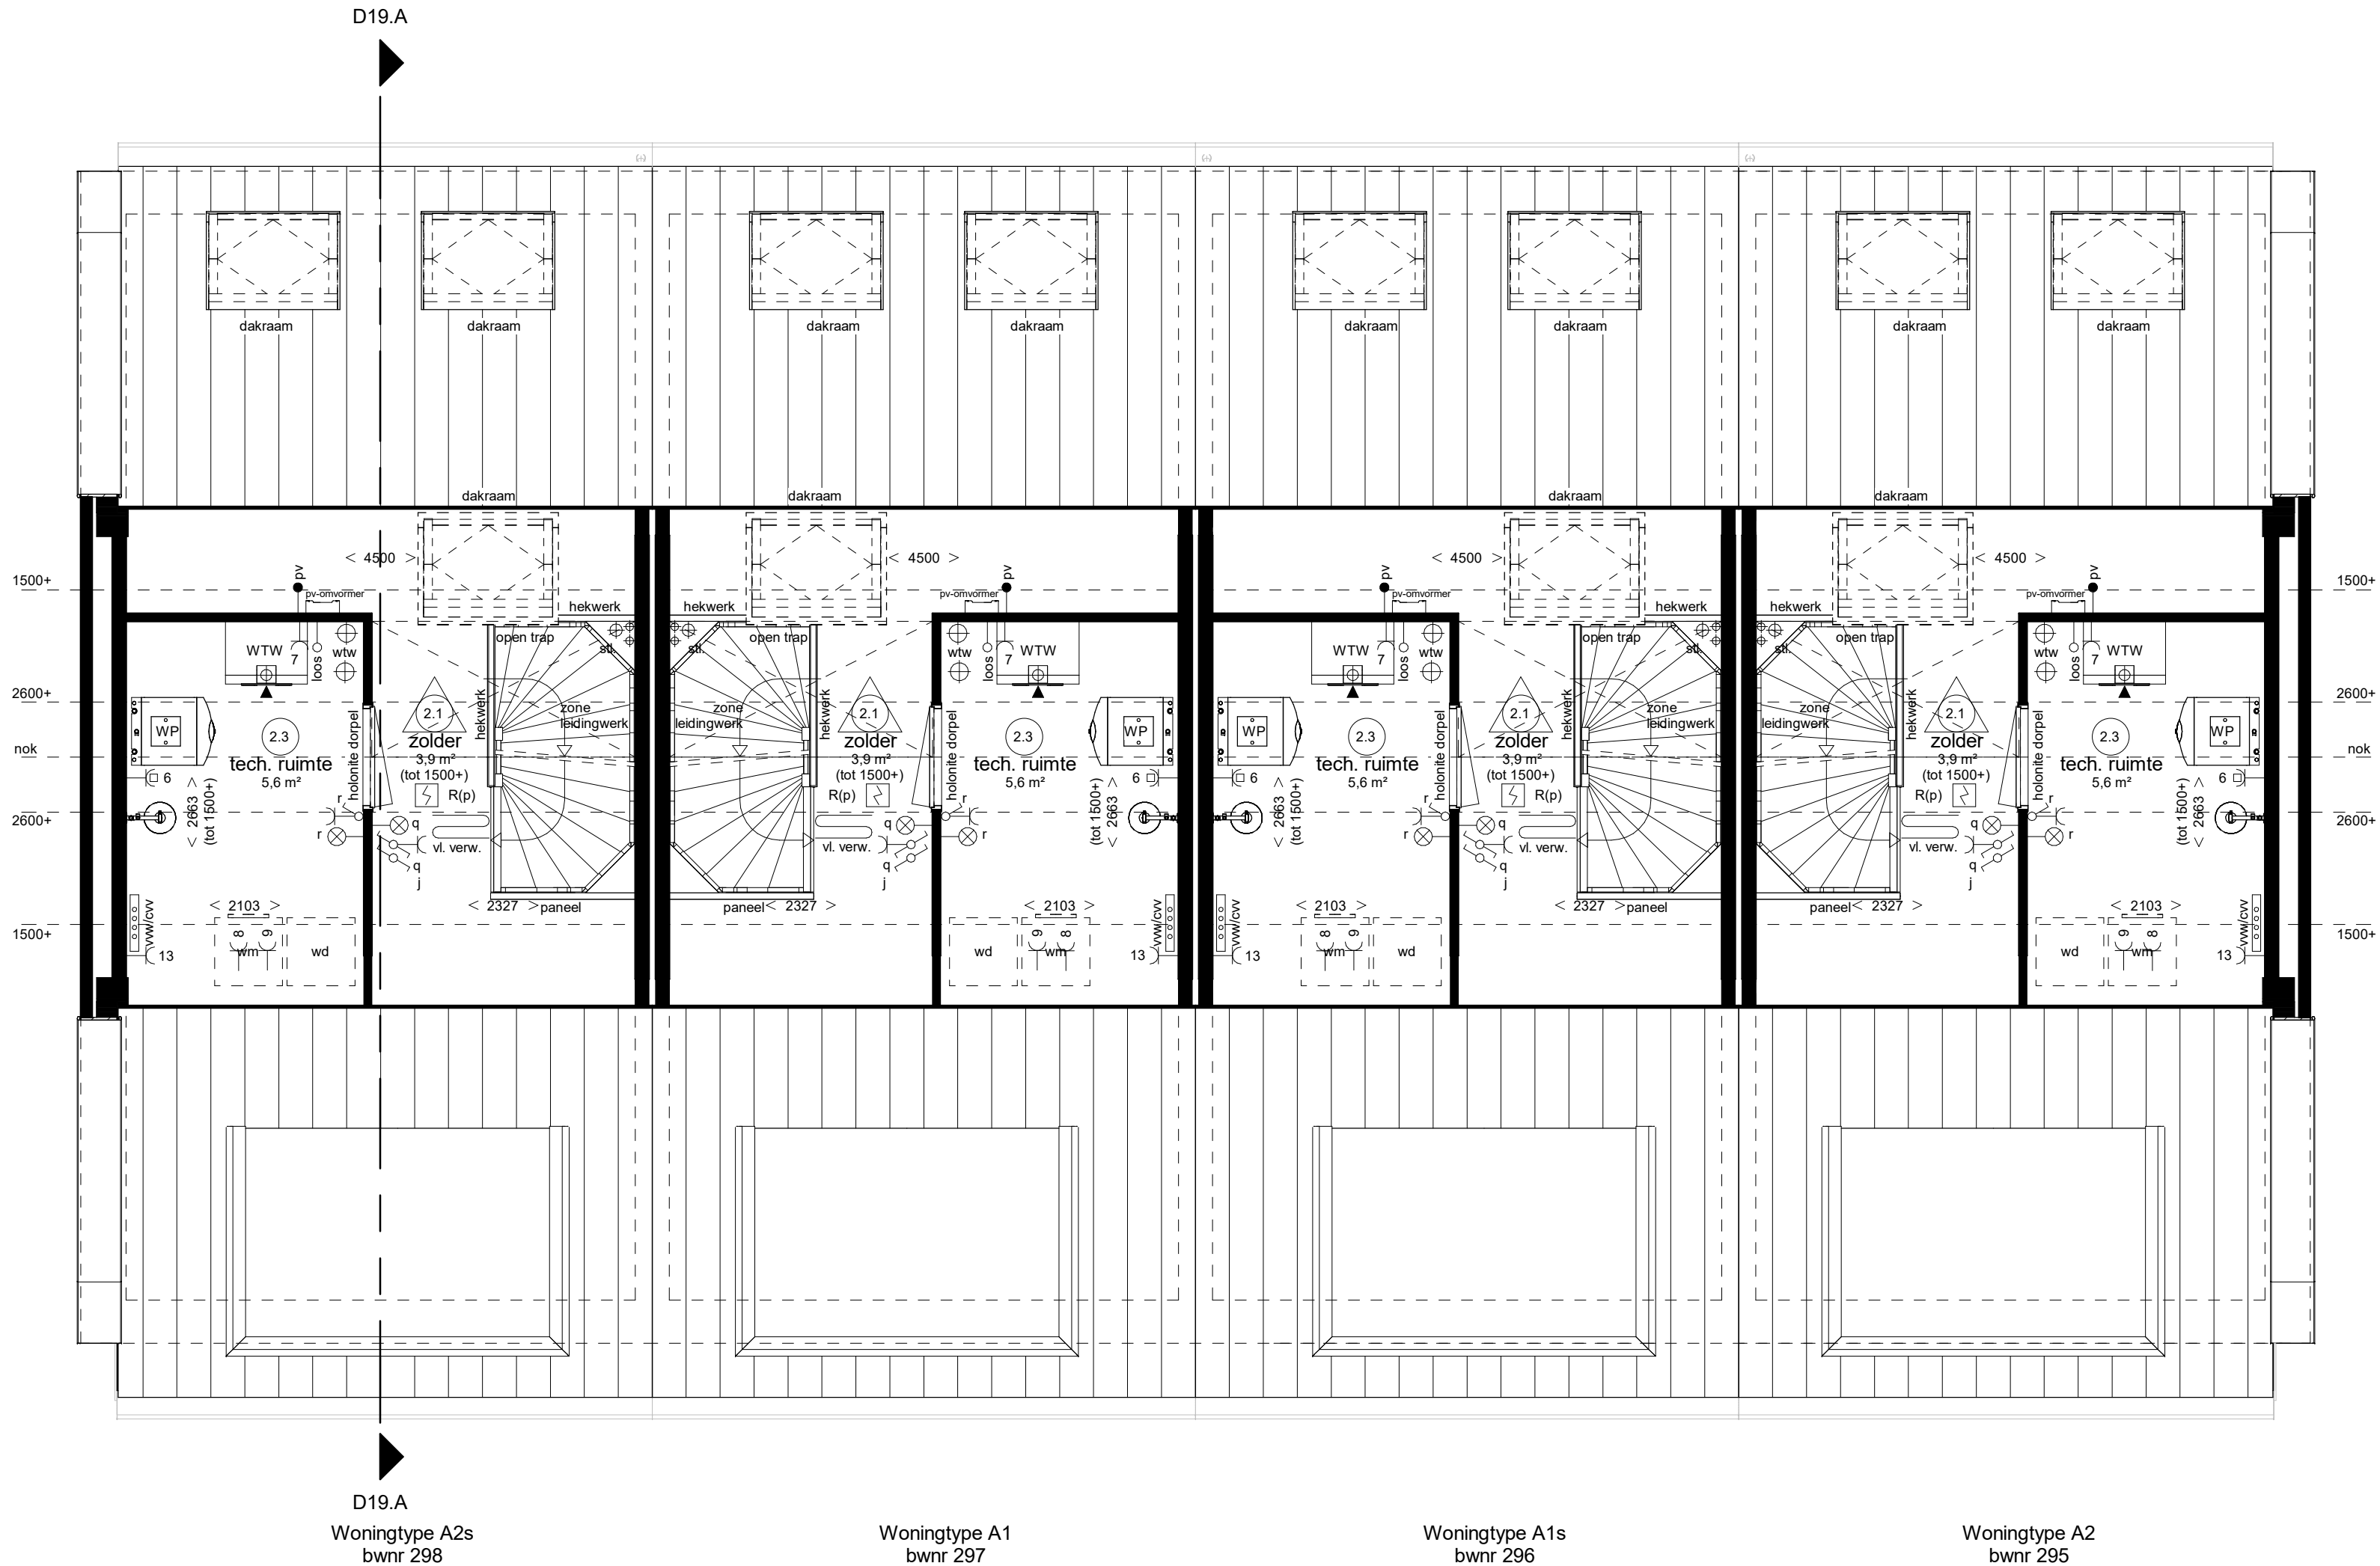

Tweede verdieping

Renvooi Installaties


- elektrotechnische installaties conform voorschriften NEN 1010
- niet-aansluitende rookmelder conform NEN 12555 (op lichtnet gekoppeld indien van toepassing, situering midden in de ruimte)
- alle installaties zijn indicatief op tekening weergegeven

	lichtpunt		data aansluiting afgemonteerd		radiator
	lichtpunt incl. armatuur		data aansluiting dubbel afgemonteerd		elektrische radiator
	lichtpunt incl. armatuur		loze leiding, 19 mm 2x enkele inbouwdoos		voerverwarming
	met schemerschakelaar		t.b.v. telecommunicatie, data, tv e.d.		ruimte voorzien van machinische luchttoevoer volgens opgave installateur
	lichtpunt incl. armatuur		loze leiding, 19 mm enkele inbouwdoos		ruimte voorzien van machinische luchttoevoer volgens opgave installateur
	met permanente verlichting		t.b.v. telecommunicatie, data, tv e.d.		afzuigpunt m.v. op wand
	lichtpunt incl. armatuur		data en cai aansluiting afgemonteerd		toevoerpunt m.v. op de wand
	met noodverlichting		elektrisch kooktoestel, loze leiding		afzuigpunt m.v. op plafond
	wandlichtpunt		elektrisch kooktoestel, perilex		afzuigpunt w.t.w. op plafond
	lichtpunt incl. armatuur		vaatwasser, loze leiding		toevoerpunt w.t.w. op plafond
	lichtpunt TL armatuur		vaatwasser		afzuigpunt w.t.w. op plafond
	spot		boiler, loze leiding		toevoerpunt w.t.w. op plafond
	rookmelder		boiler		natuurlijke ventilatie plafond
	rookmelder op pendeel		afzuigkap		natuurlijke ventilatie sectionaaldeur
			koelkast, dubbele w.c.d.		afzuigpunt t.b.v. afzuigkap
			warmtepomp		grondkabel
	enkeelpolige schakelaar		wtw ventilatie unit		tappunt koud-/warmwater
	enkeelpolige schakelaar met signalering		wasmachine		tappunt koudwater
	enkeelpolige schakelaar met dimmer		wasdroger, loze leiding		gas aansluiting fornuis
	wisselschakelaar		wasdroger		gas aansluiting cv
	meerpole schakelaar		sectionaaldeur		ventilatoroosters
	meerpole schakelaar m.v.		drukkopp sectionaaldeur		knijpluk
	bewegingsschakelaar		pomp vloerverwarming, w.c.d.		meterkast
	w.c.d. + randsaar		magnetron, loze leiding		radiator
	dubbele w.c.d. + randsaar		magnetron		plaatsingsruimte koelkast
	dubbel		oven, loze leiding		plaatsingsruimte kooktoestel
	schel		oven		plaatsingsruimte wasmachine
	radiografische kamerthermostaat		w.c.d. op exploitatiemeter		plaatsingsruimte wasdroger
	bedrade kamerthermostaat		w.c.d. op aparte meter		warme terugwin ventilatie unit
	hoofdbediening mechanische ventilatie		pv - panelen w.c.d.		verdelers vloerverwarming
	badkamerbediening mechanische ventilatie		deuropener installatie, videofoon		standleiding
	dubbele w.c.d. + randsaar		deuropener installatie, deur telefoon		hemelwaterafvoer
	inbouw aansluiting afgemonteerd				regenwaterafvoer
	tv aansluiting afgemonteerd				warmtepomp

Ruimte benamingen volgens Bouwbesluit

0.1 verkeersruimte	0.9 technische ruimte	1.7 bergruimte	2.7 toiletruimte
0.2 meteruimte	1.0 buitenruimte	1.8 buitenruimte	2.8 badruimte
0.3 toiletruimte	1.1 verkeersruimte	2.1 onbenoemde ruimte	2.9 bergruimte
0.4 verbijruimte	1.2 toiletruimte	2.2 verkeersruimte	3.1 verkeersruimte
0.5 verbijruimte	1.3 badruimte	2.3 technische ruimte	3.2 verbijruimte
0.6 verbijruimte	1.4 verbijruimte	2.4 verbijruimte	3.3 verbijruimte
0.7 bergruimte	1.5 verbijruimte	2.5 verbijruimte	3.4 technische ruimte
0.8 bergruimte	1.6 verbijruimte	2.6 verbijruimte	3.5 onbenoemde ruimte

Weespersluis
fase 3A1ab

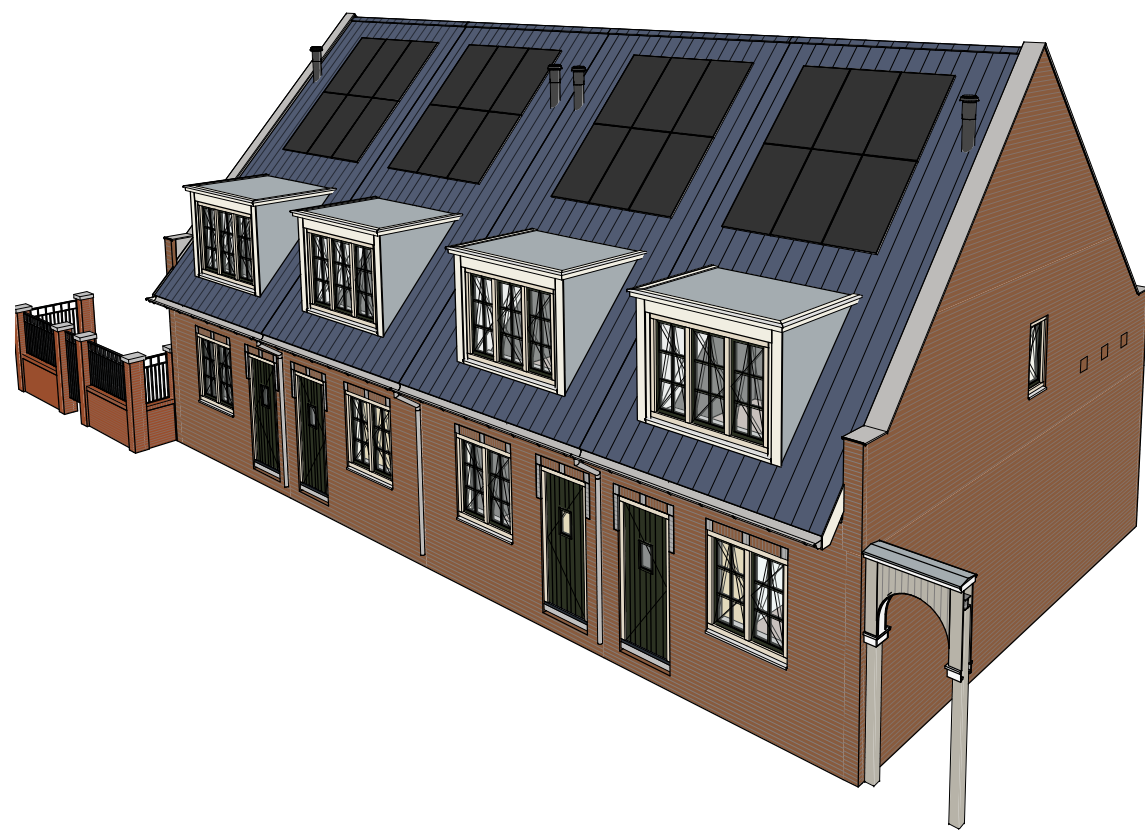

Vestingwoningen Type A (blok 19)

2e verdieping, doorsneden en gevels
bwnr. 298 t/m 295

Adriaan van Erk
Bouw

www.adriaanvanerk.nl

VK.19B d.d. 10-06-2022
Wijzigingen voorbehouden
Alle maten zijn circa maten