



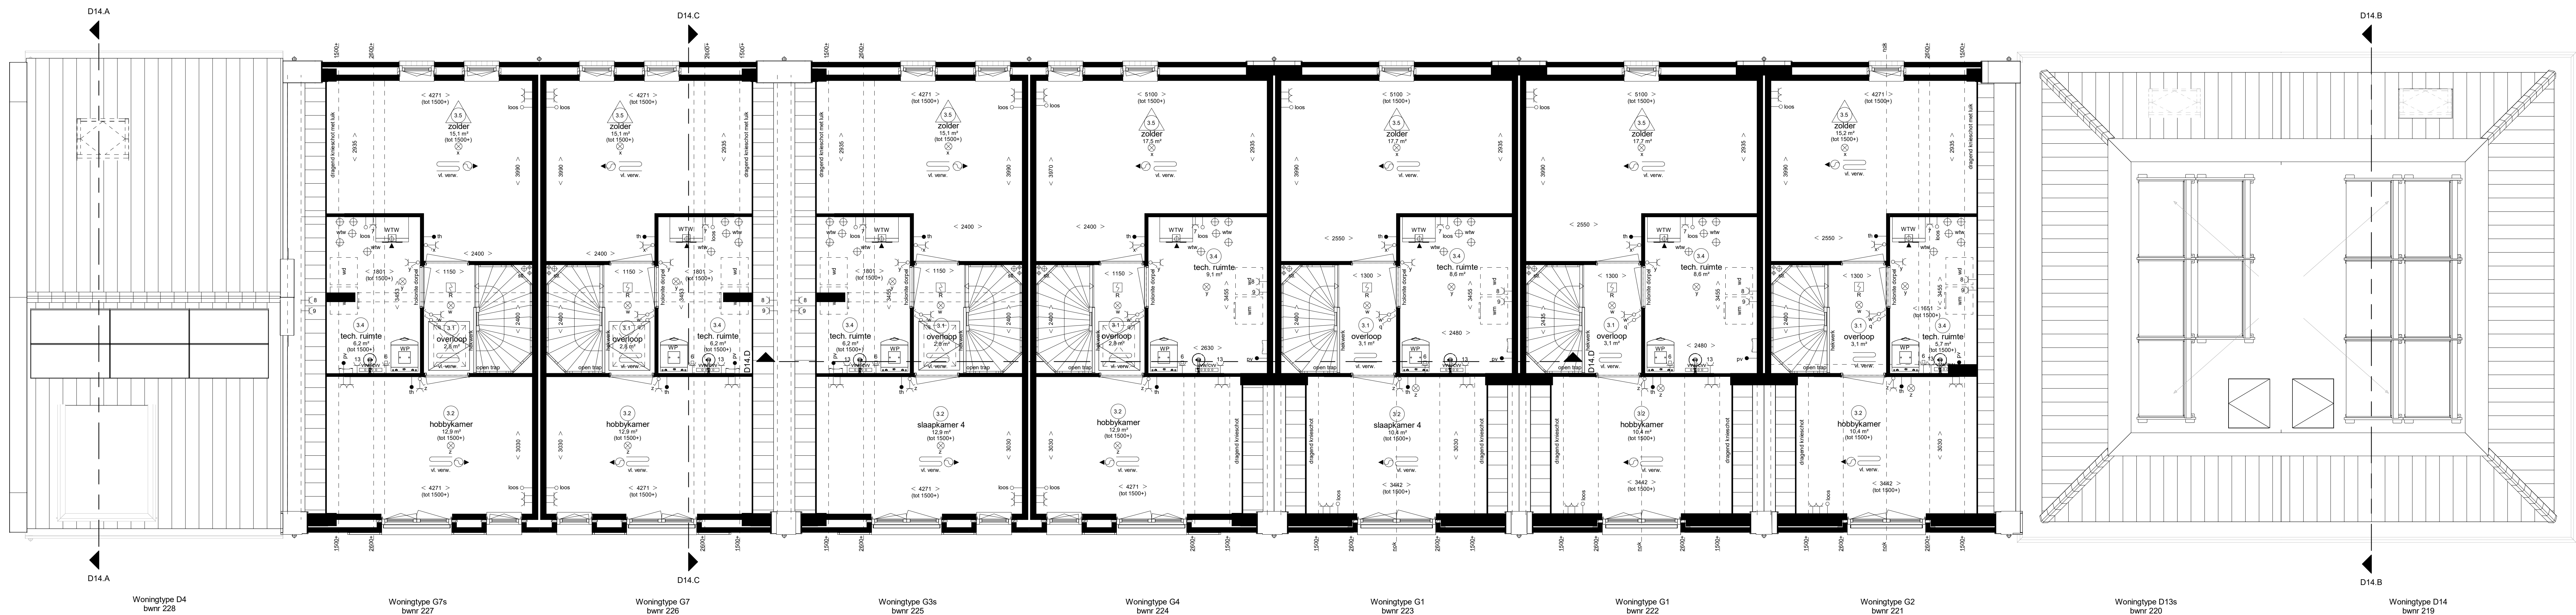

Derde verdieping

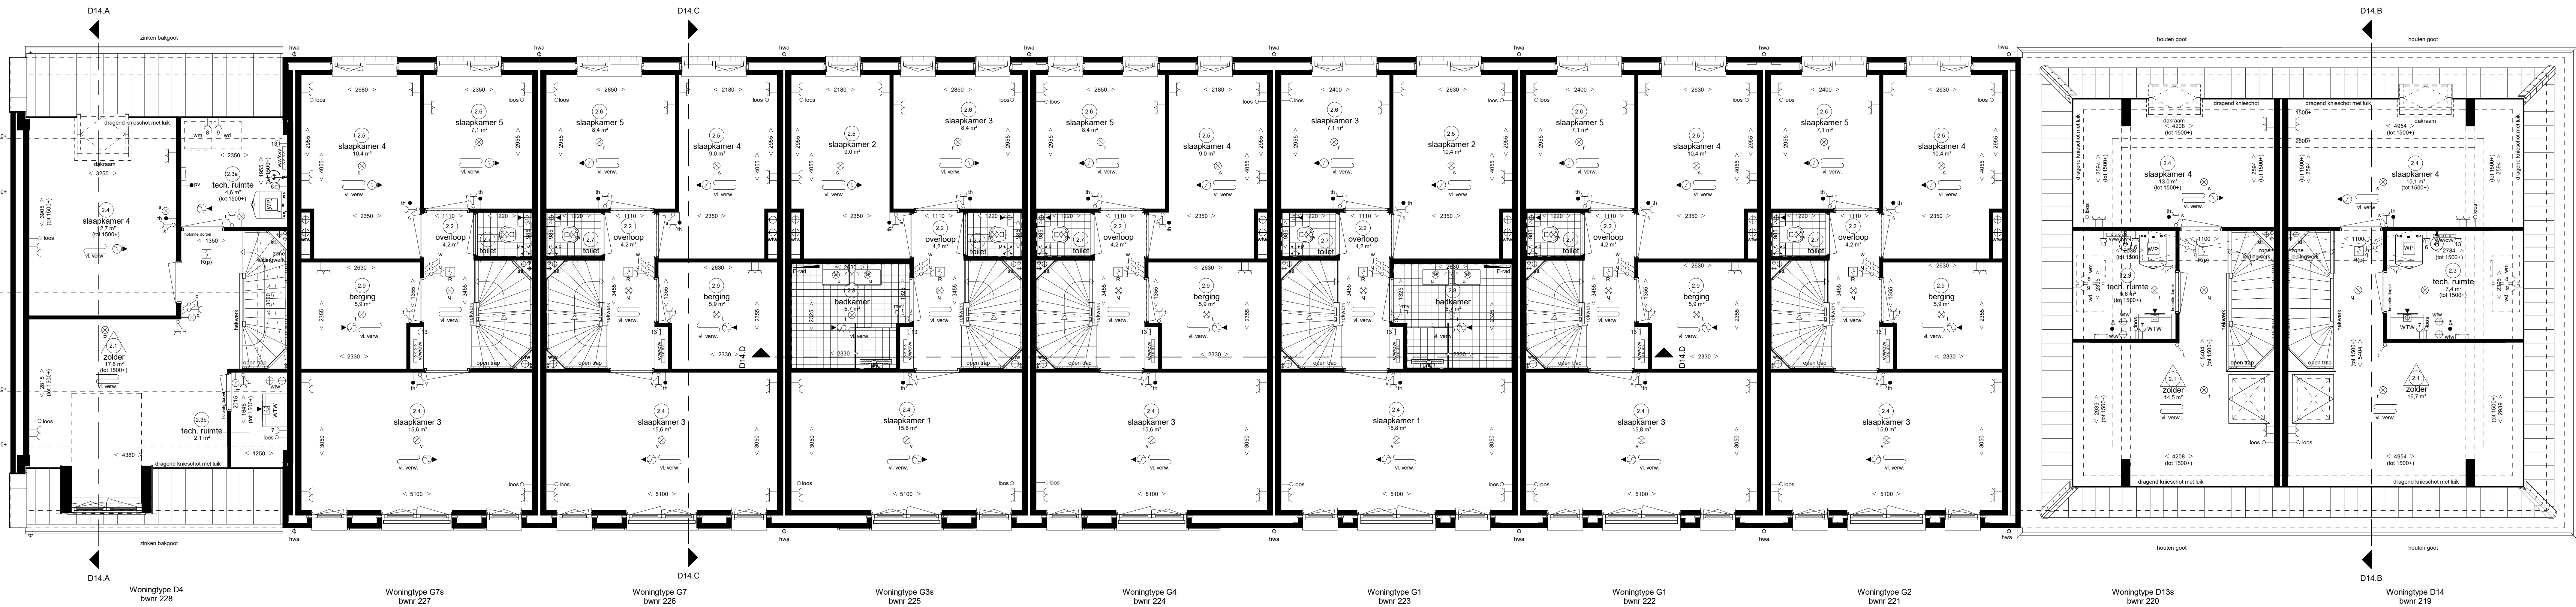

Tweede verdieping


• alle installaties zijn indicatief op tekening weergegeven

lichtpunt	data aansluiting algemeen	data aansluiting dubbel algemeen	radiator

Ruimte benamingen volgens Bouwbesluit

1.1 verkeersruimte	1.2 technische ruimte	1.3 berging	1.4 toilet

Weespersluis
fase XAB1

Havenzichtwoningen Type D en G (blok 14)

2e verdieping en 3e verdieping bwnr. 219 t/m 228

Adriaan van Erck
Bouw

www.adriaanvanerck.nl

VK 14B d.d 07-07-2022
Wijzigingen voorbehouden
Alle maten zijn circa maten