





Woningtype C3  
- optie A.08.C1 : uitbouw 1800mm incl. tuinkamer



**Rechtergevel**      Blok 1 - Westgevel  
Blok 16 - Zuidgevel

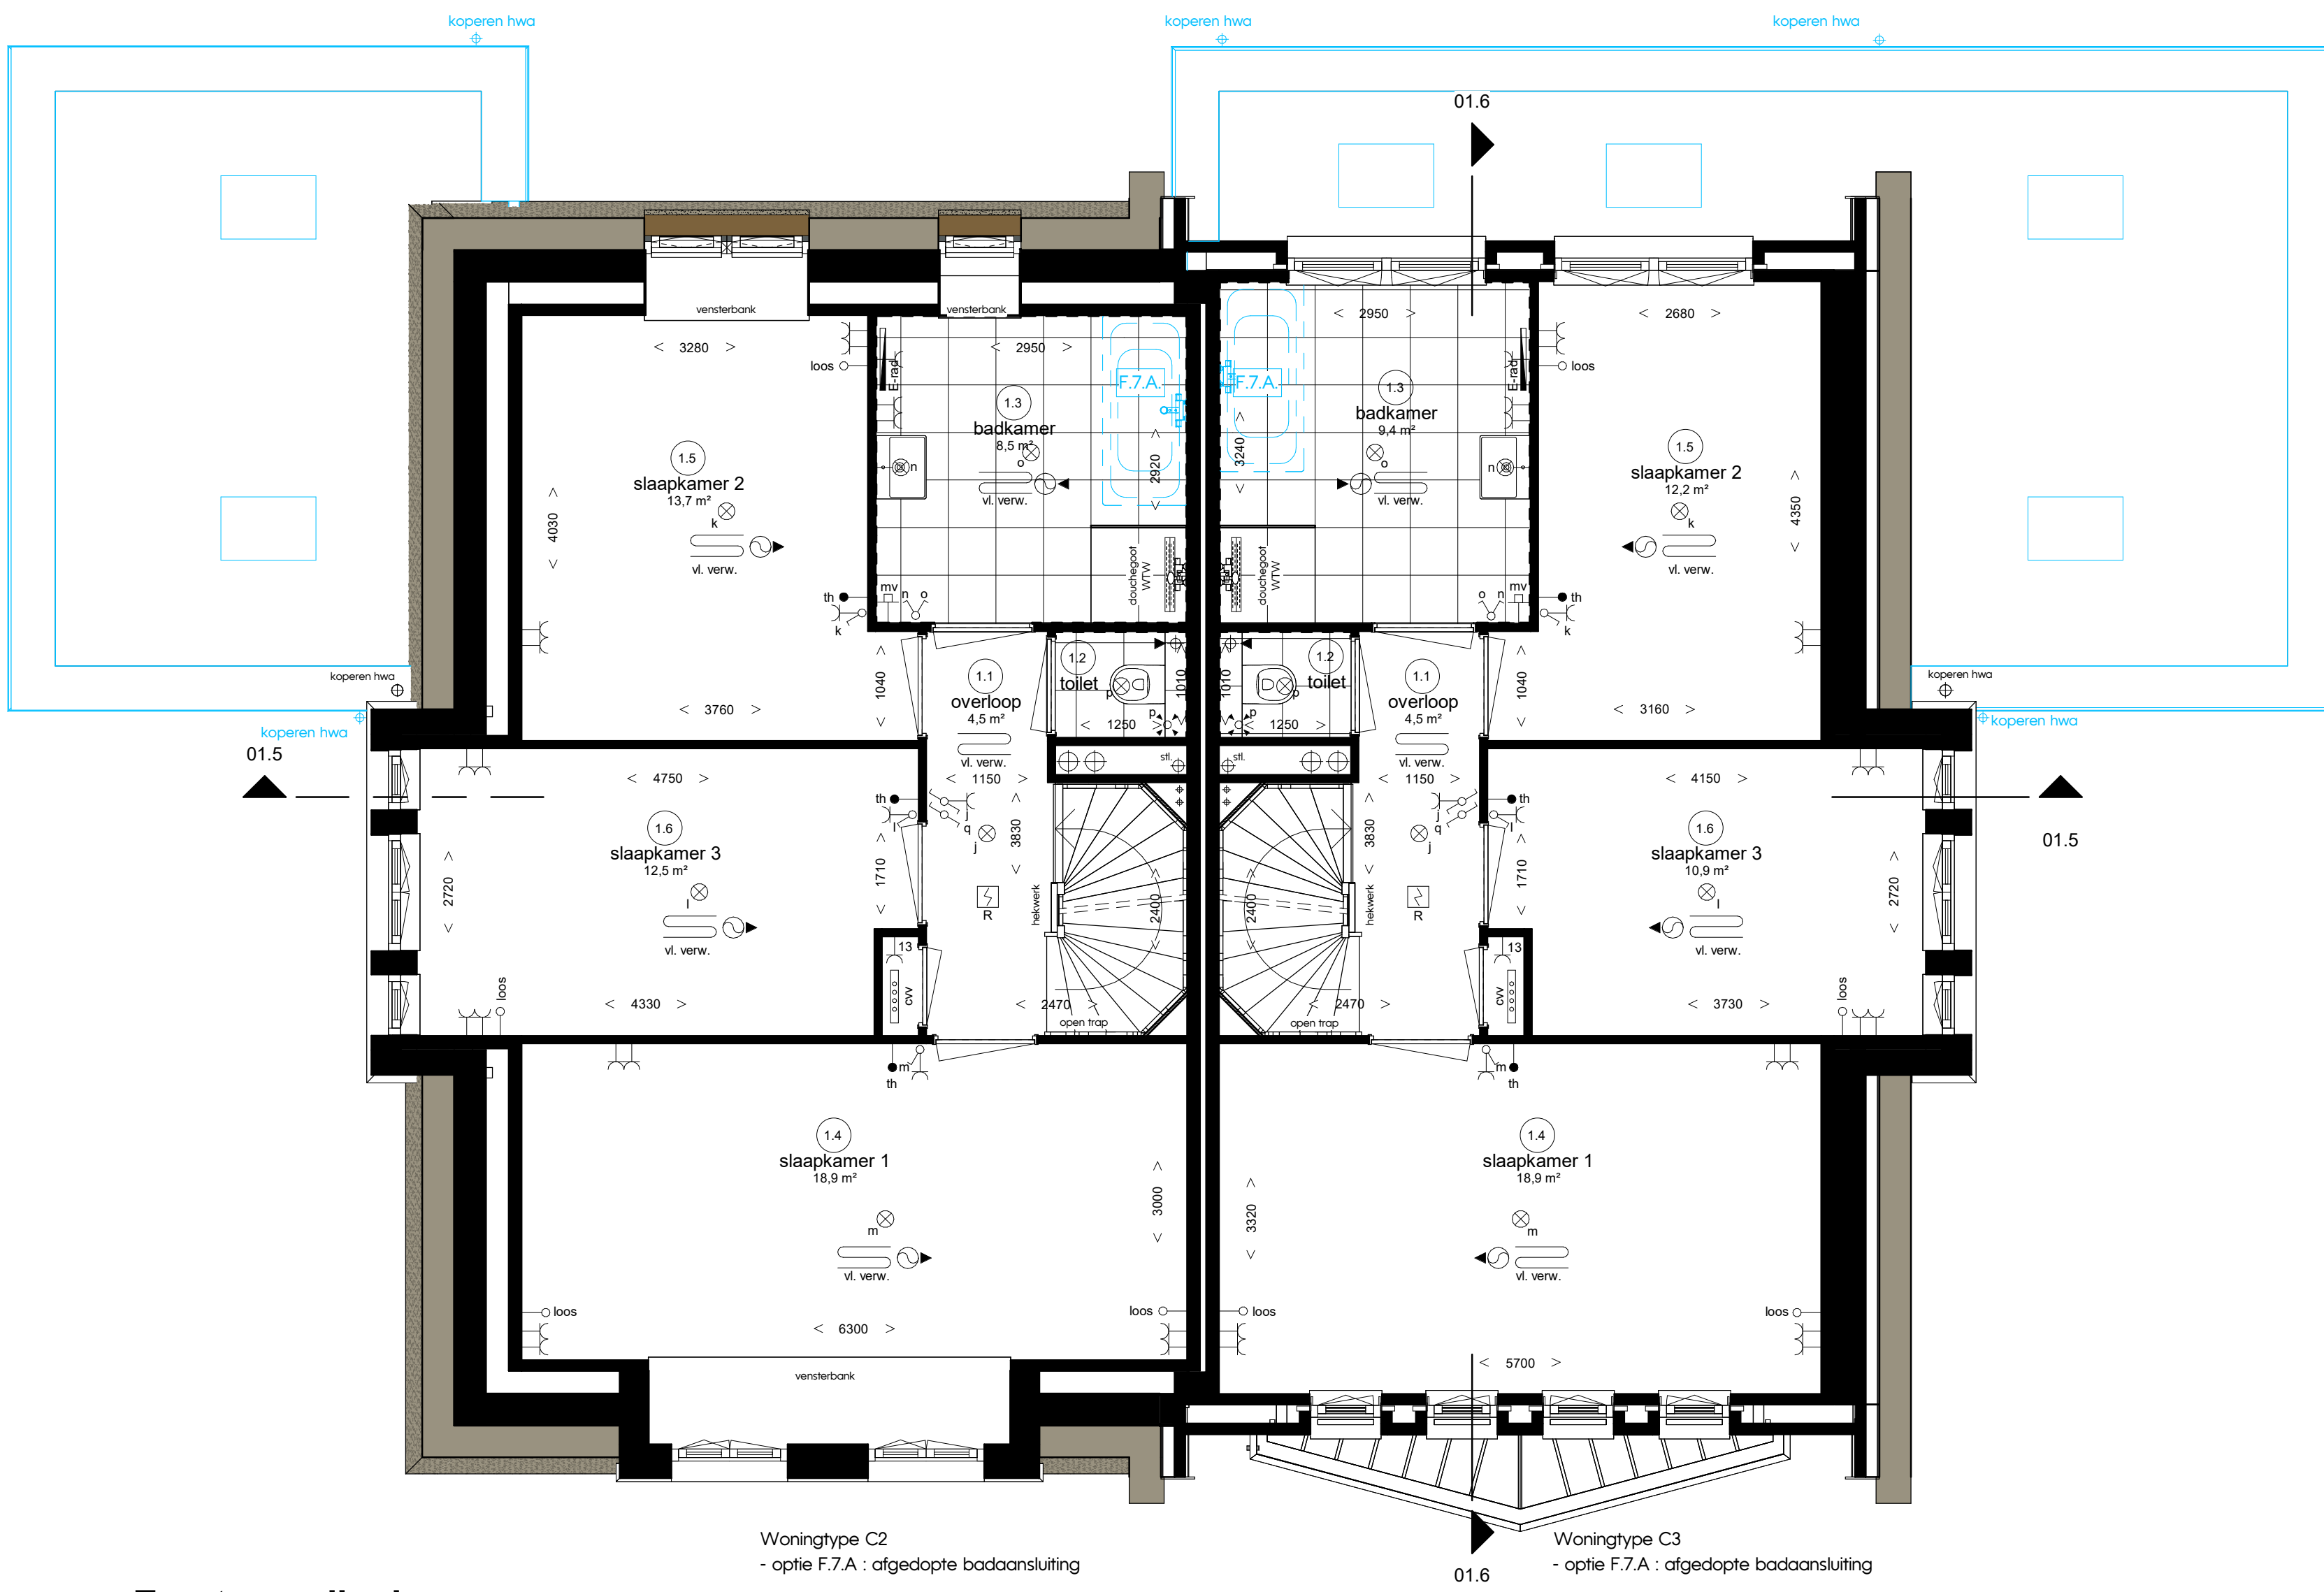

Woningtype C2  
- optie F.7.A : afgedopte badaansluiting

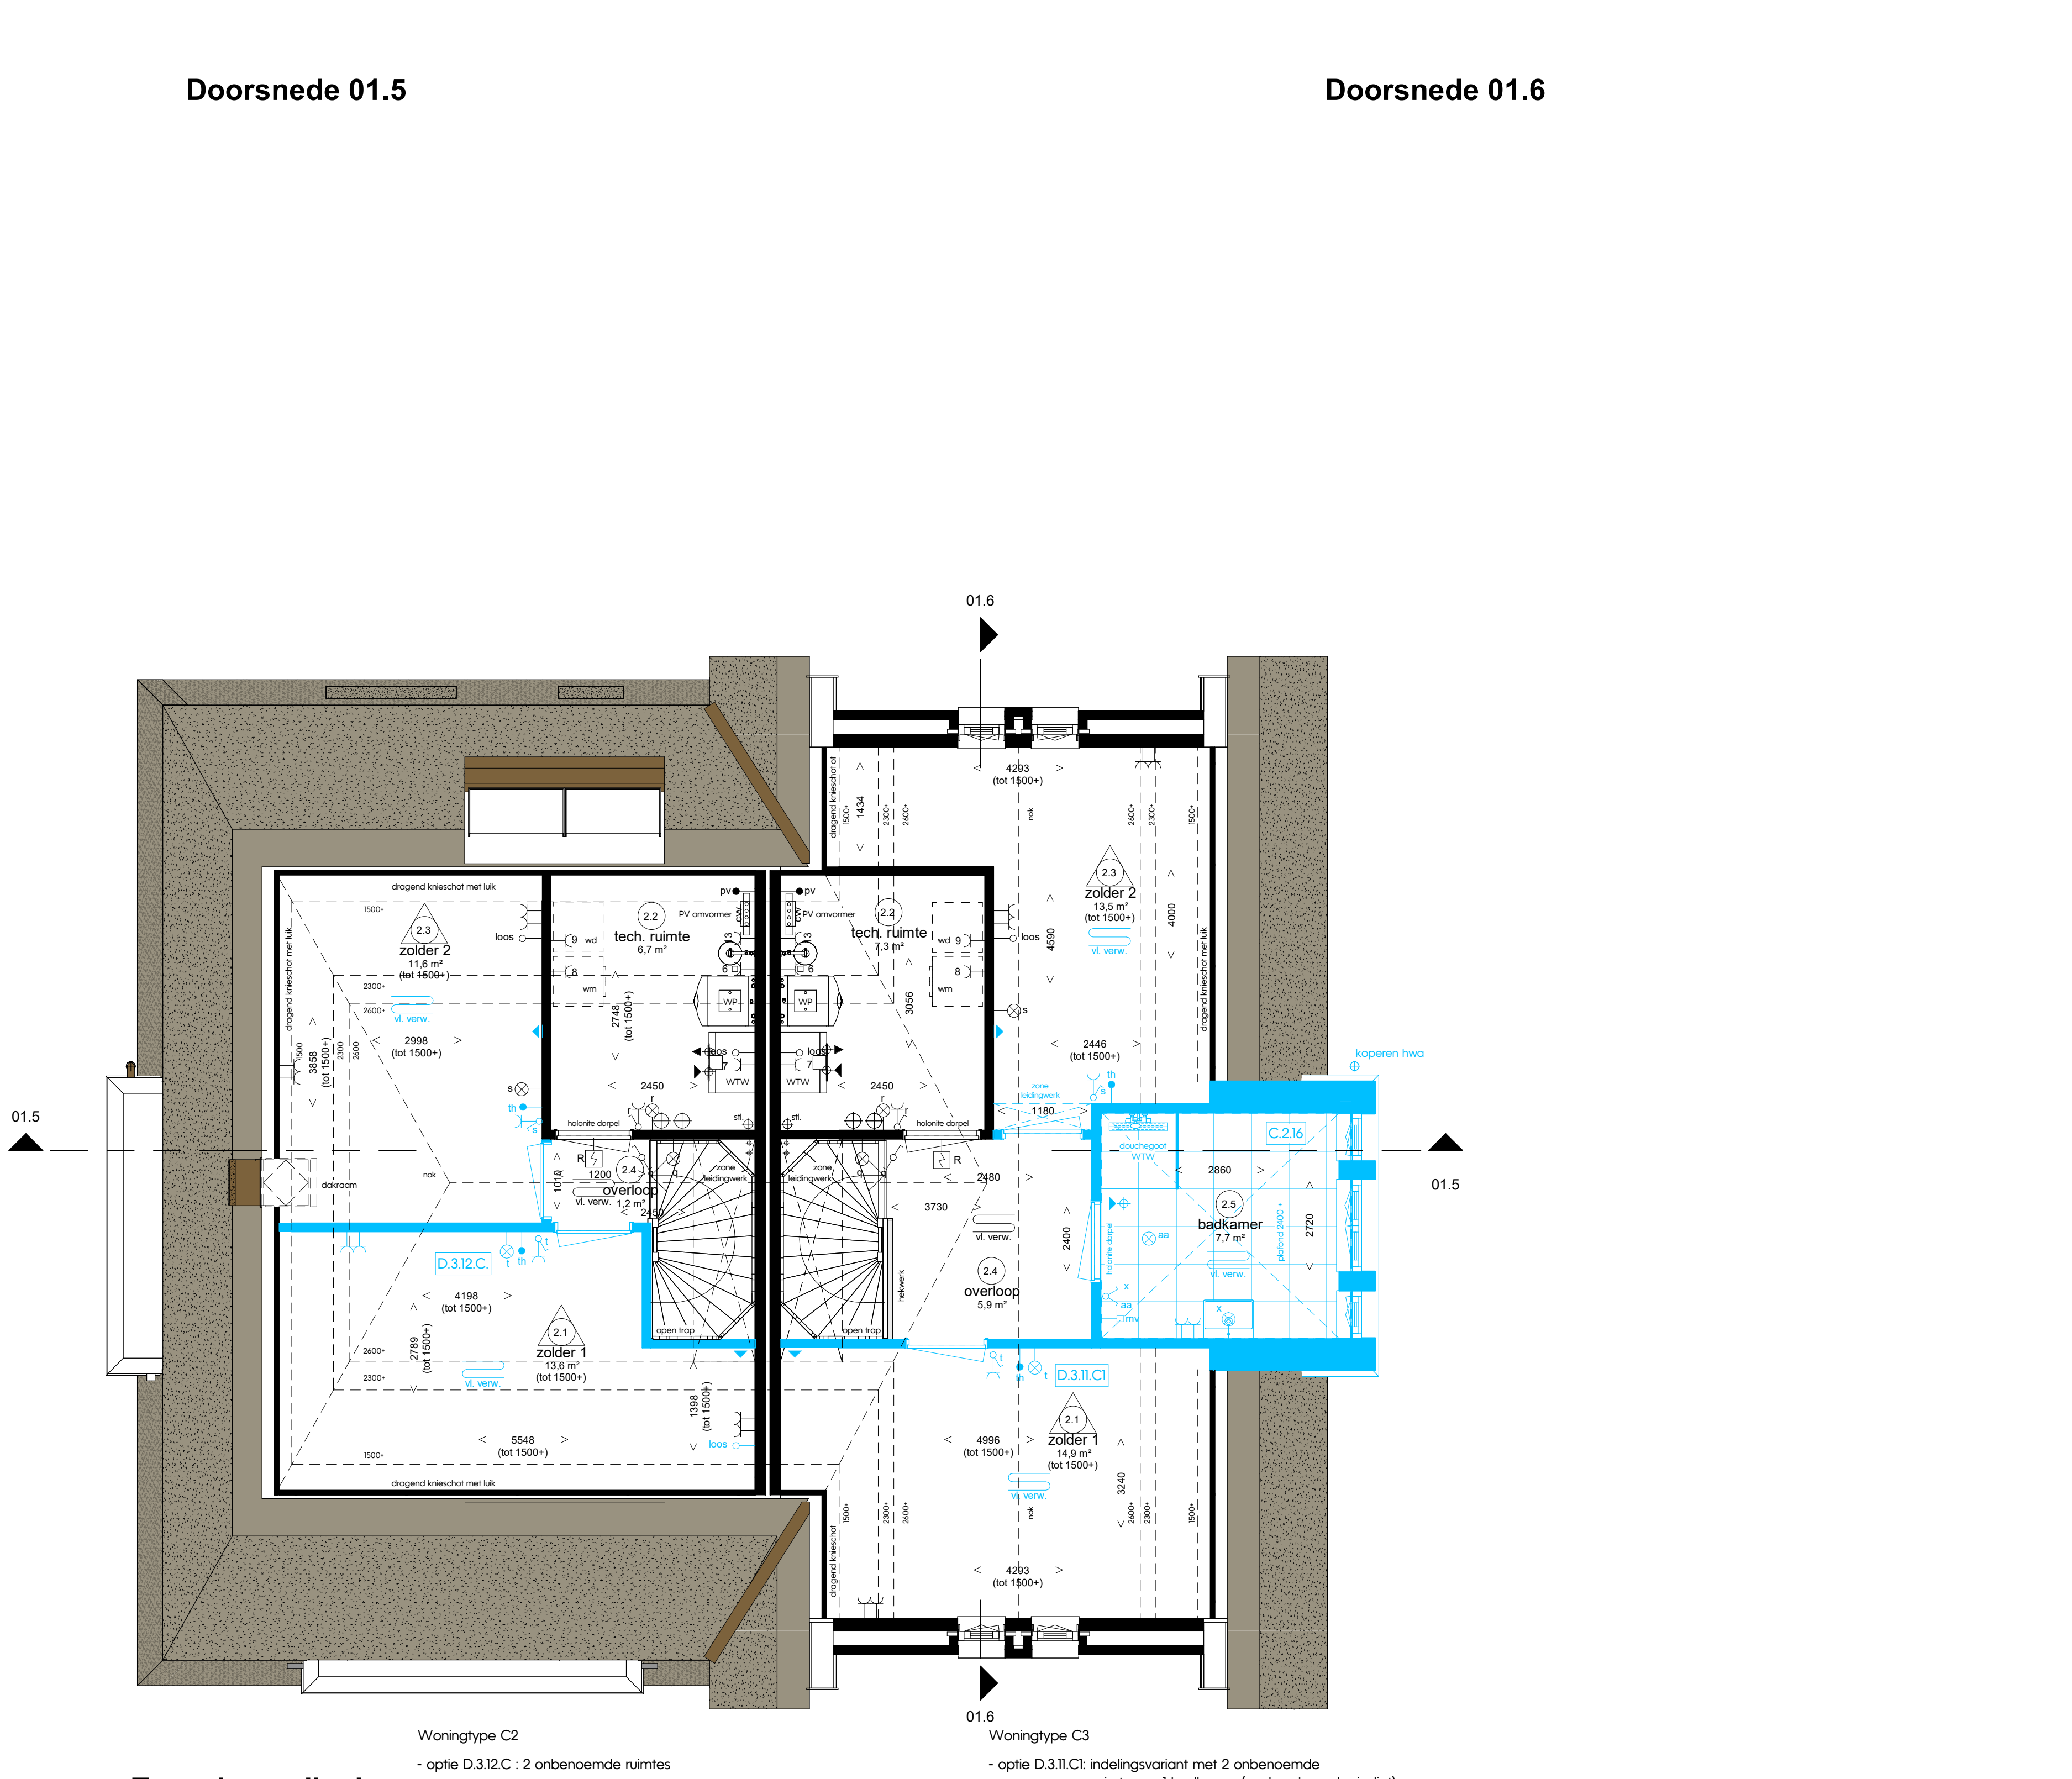

Woningtype C3

- optie D.3.11.C1: indelingsvariant met 2 onbenoemde ruimtes en 1 badkamer (excl. verhoogde risaliet)
- optie C.2.16: verhoogde risaliet

- elektrotechnische installaties conform voorschriften NEN 1000
- niet-ioniserende rookmelder conform NEN 2555 (op lichtmet gekoppeld indien van toepassing, sturing midden in de ruimte)
- alle installaties zijn indicatief op tekening weergegeven

[illegible]

|    |                |    |                   |    |                                       |
|----|----------------|----|-------------------|----|---------------------------------------|
| 01 | verkeersruimte | 09 | technische ruimte | 16 | verleisureimte                        |
| 02 | metenruimte    | 10 | buizenruimte      | 21 | oriëntaonduim (overgebruikruimte)     |
| 03 | toernruimte    | 11 | verkeersruimte    | 22 | technische ruimte (overgebruikruimte) |
| 04 | verleisureimte | 12 | toernruimte       | 23 | oriëntaonduim (overgebruikruimte)     |
| 05 | verleisureimte | 13 | badruimte         | 24 | verkeersruimte                        |
| 06 | verleisureimte | 14 | verleisureimte    | 25 | badruimte                             |
| 07 | badruimte      | 15 | verleisureimte    |    |                                       |
| 08 | badruimte      |    |                   |    |                                       |

A 3D architectural rendering of a modern, two-story house. The house features a steep gable roof with a textured, light brown finish. A large, dark rectangular skylight is positioned on the right side of the roof. The exterior walls are primarily white with horizontal siding. The front facade has a prominent gable with a large, multi-paned window. To the left, there's a covered porch area with a dark roof and large glass doors. To the right, there's a smaller, square structure with a dark roof and a window. The house is set on a light-colored, flat surface.

### Opties woning type Vegtvliet (woning type C)