




Voorgevel



Rechtergevel



Achtergevel

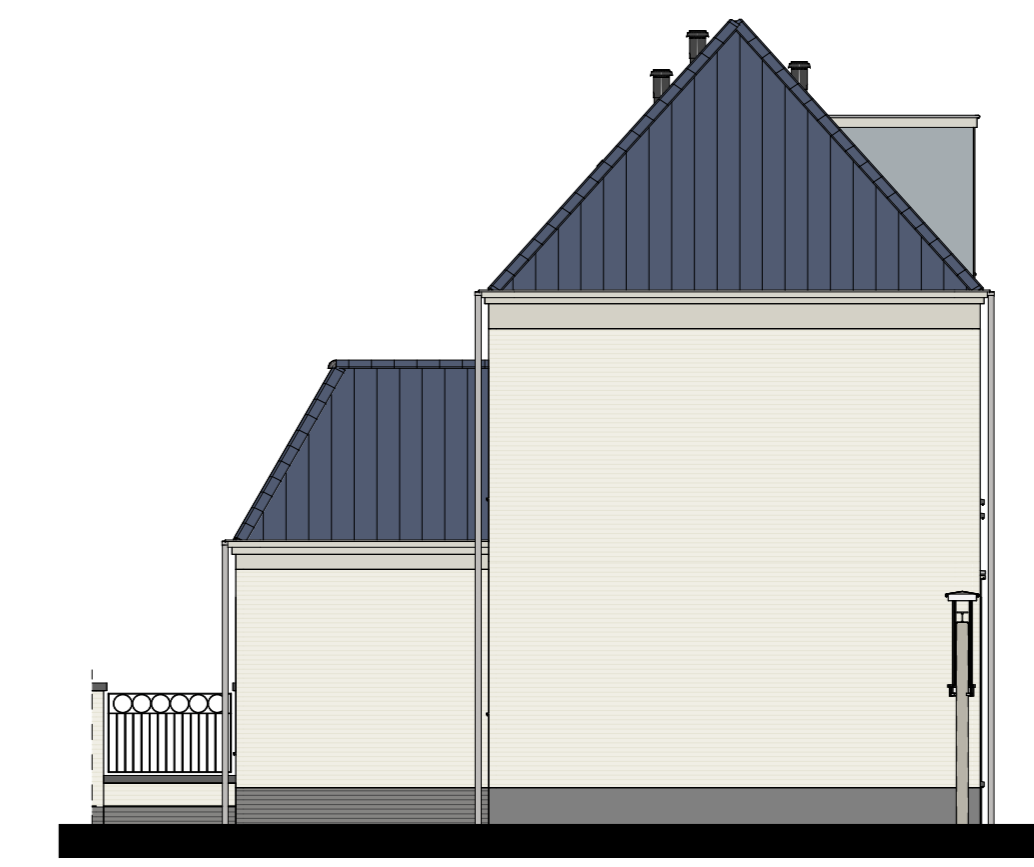


Linkergevel


Renvooi installaties

• met name de rookmelder conform NEN 2555 op leeftijd
 • geplaatst naar een bouwaanpak, waarbij rookmelder in de ruimte
 • alle installaties zijn indicatief op tekening weergegeven


lichtpunt	data aansluiting algemeen	rookmelder
lichtpunt ind. armatuur	data aansluiting dubbel algemeen	elektrische rookmelder
lichtpunt ind. armatuur met scherm	data aansluiting dubbel algemeen	vloerverwarming
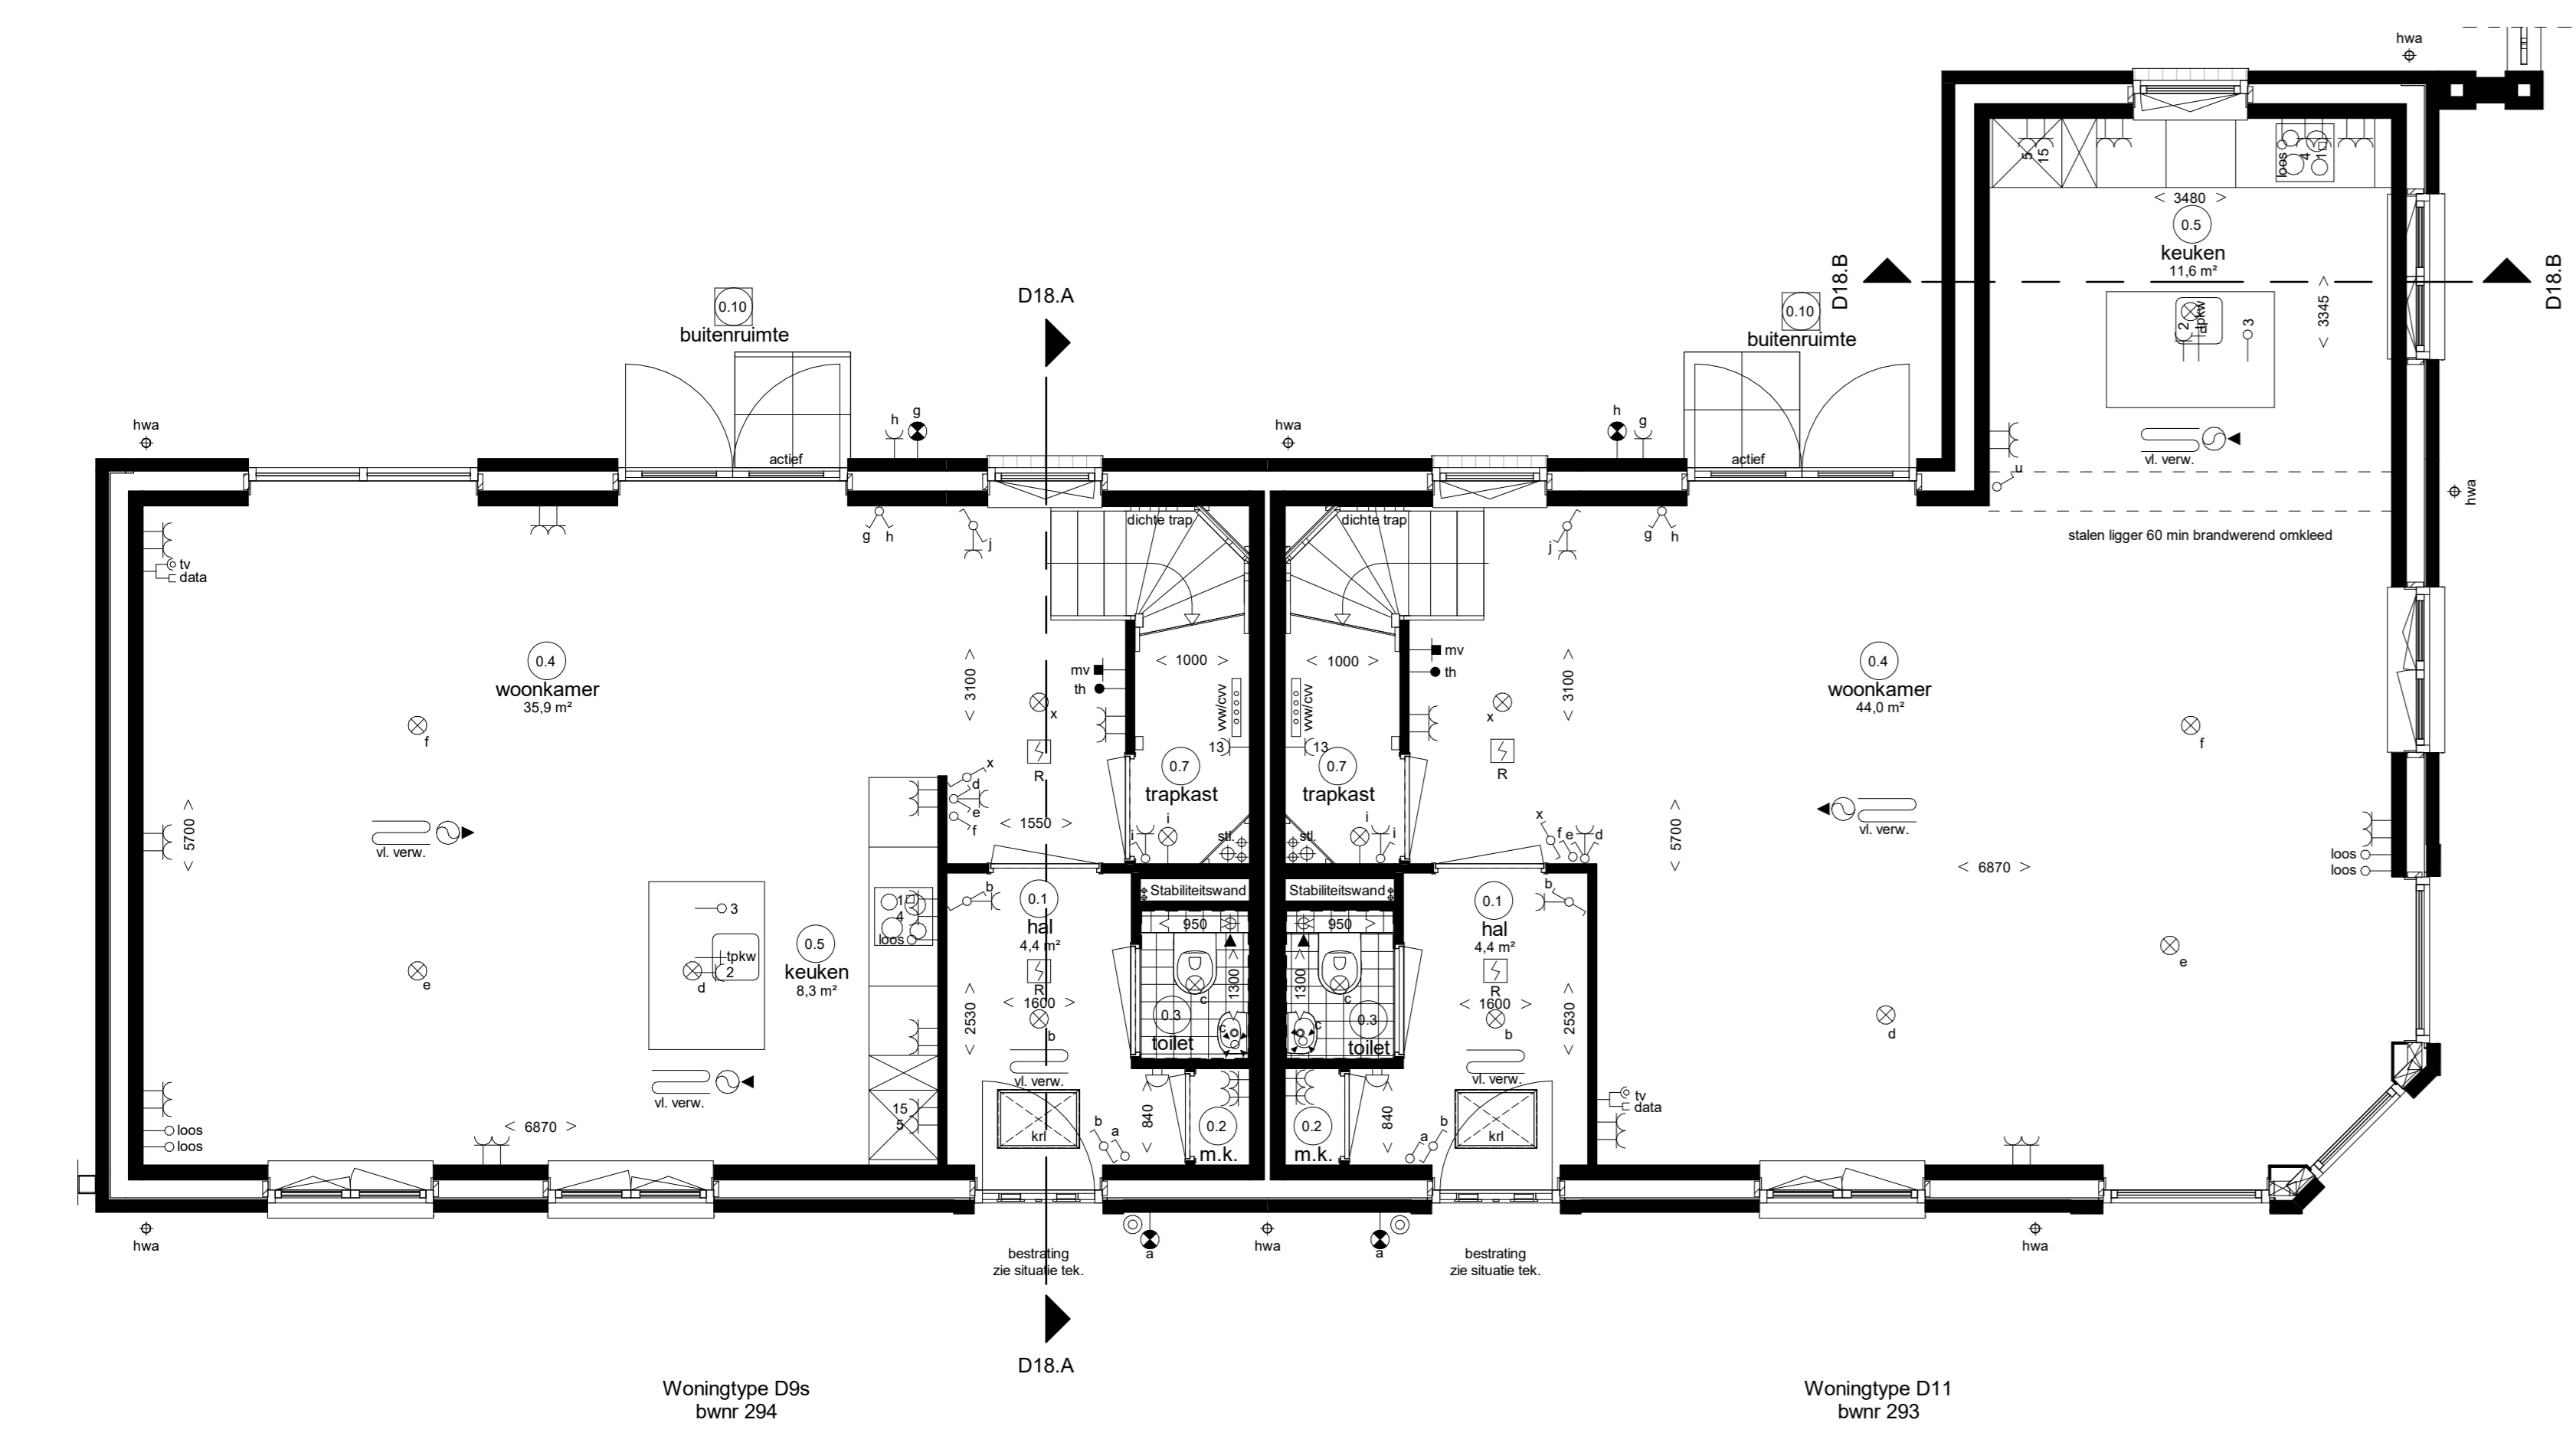


Begane grond

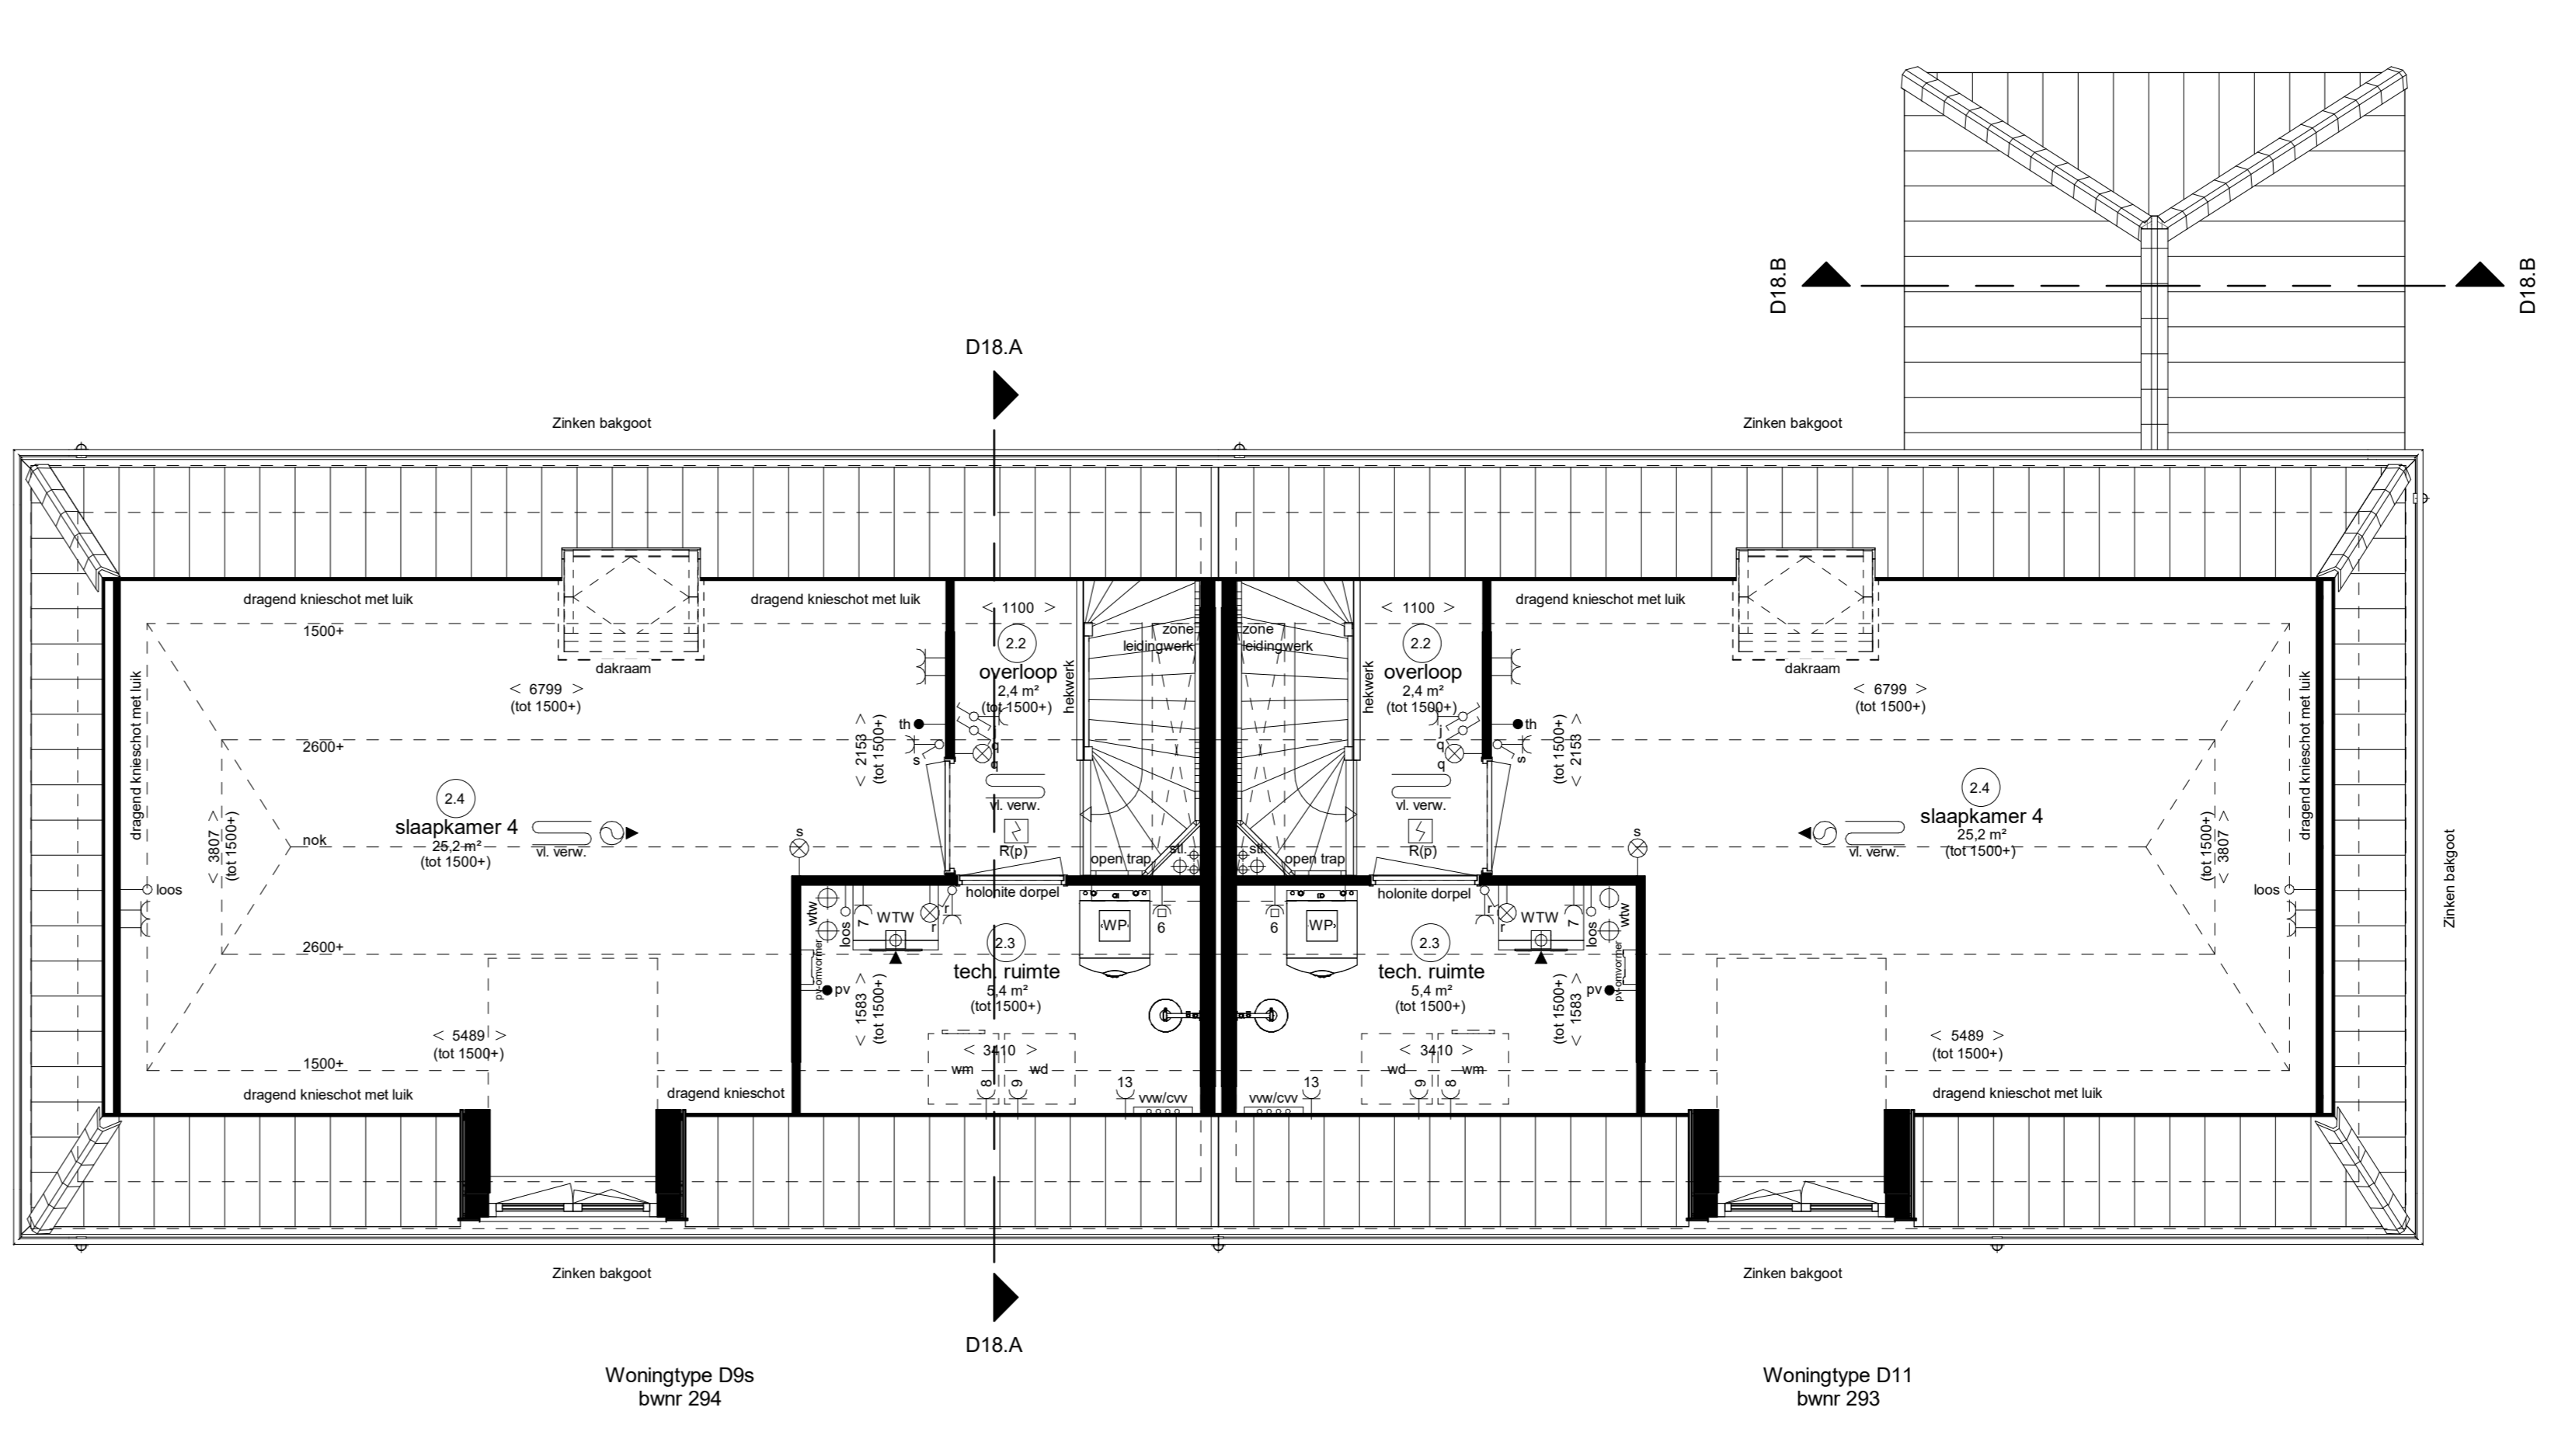


Tweede verdieping

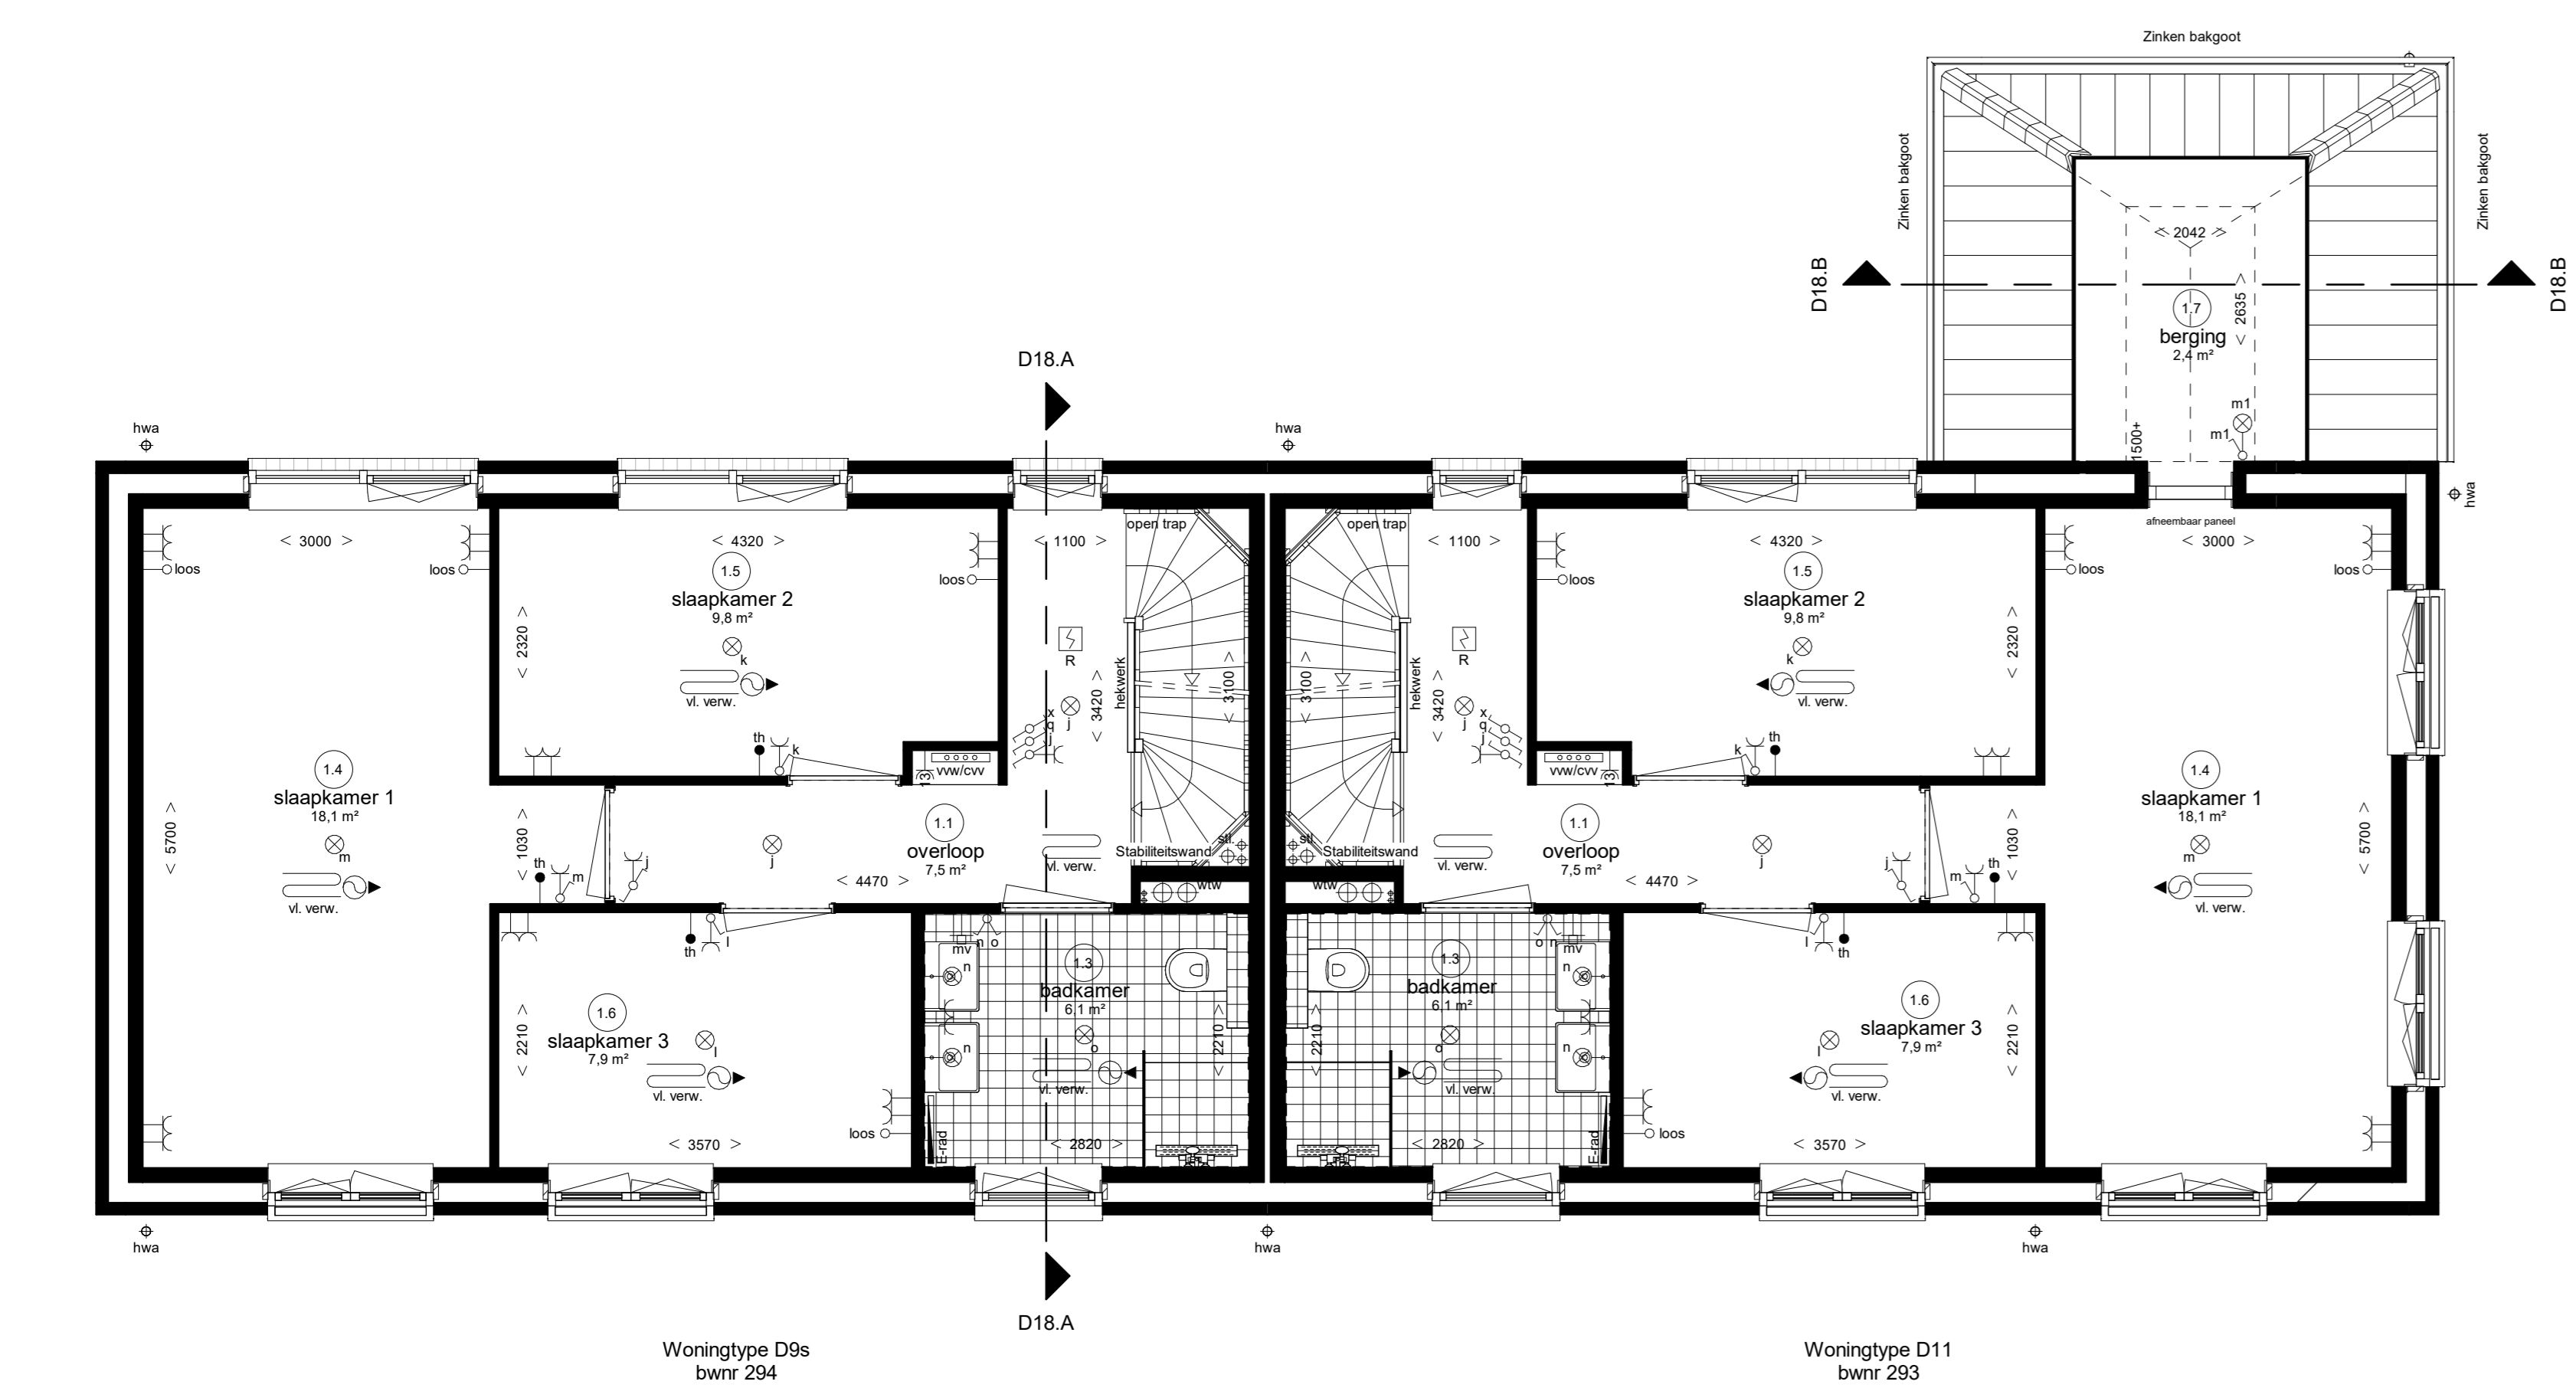

Eerste verdieping

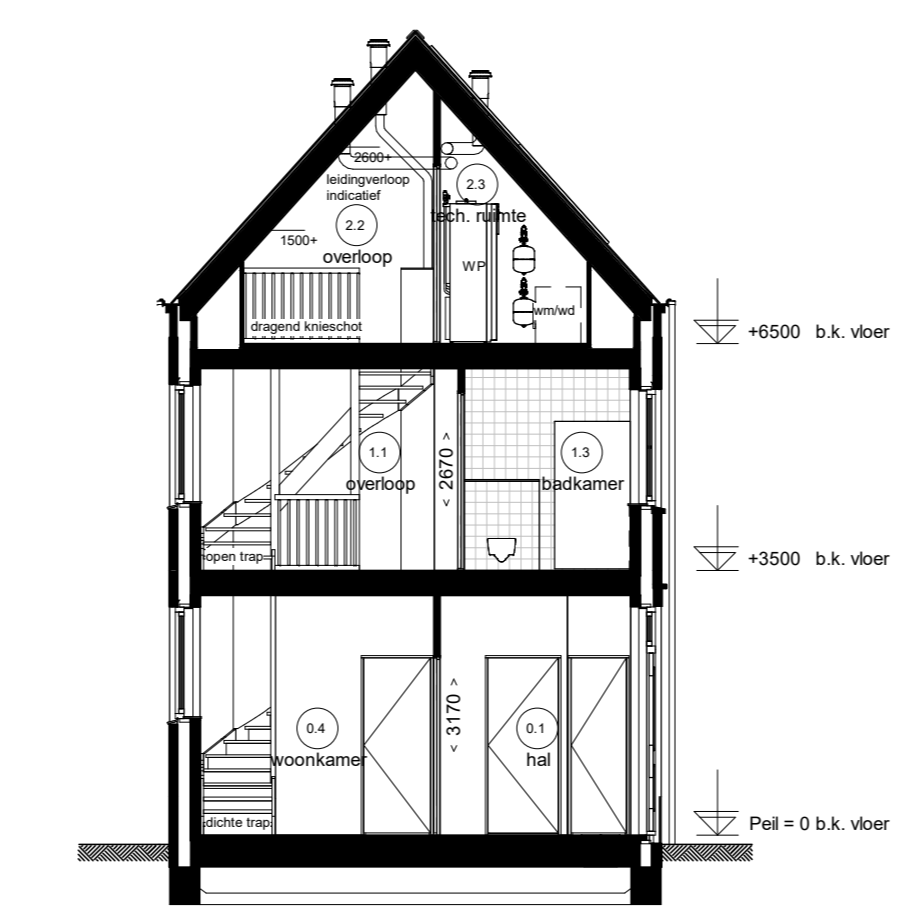

Doorsnede D18.A

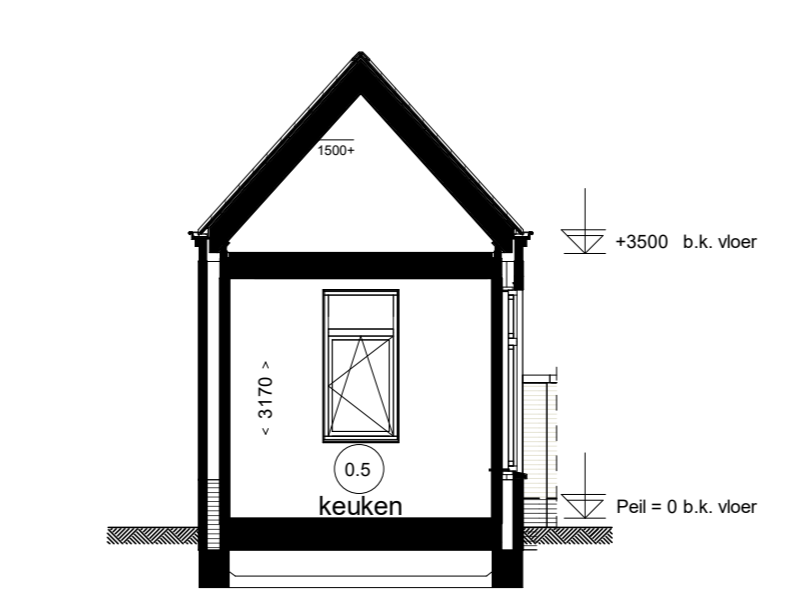

Doorsnede D18.B

Weesperluis
 fase 3A1ab

Twee onder een kapwoningen type D (blok 18)
Plattegronden, gevels en doorsneden
 bwnr. 293 en 294

Adriaan van Erk
 Bouw

VK 18A d d 10-06-2022
 Wijzigingen voorbehouden
 Alle maten zijn circa maten